


# 土砂災害警戒区域等の指定の告示に係る図書(様式1)



(1/200,000)

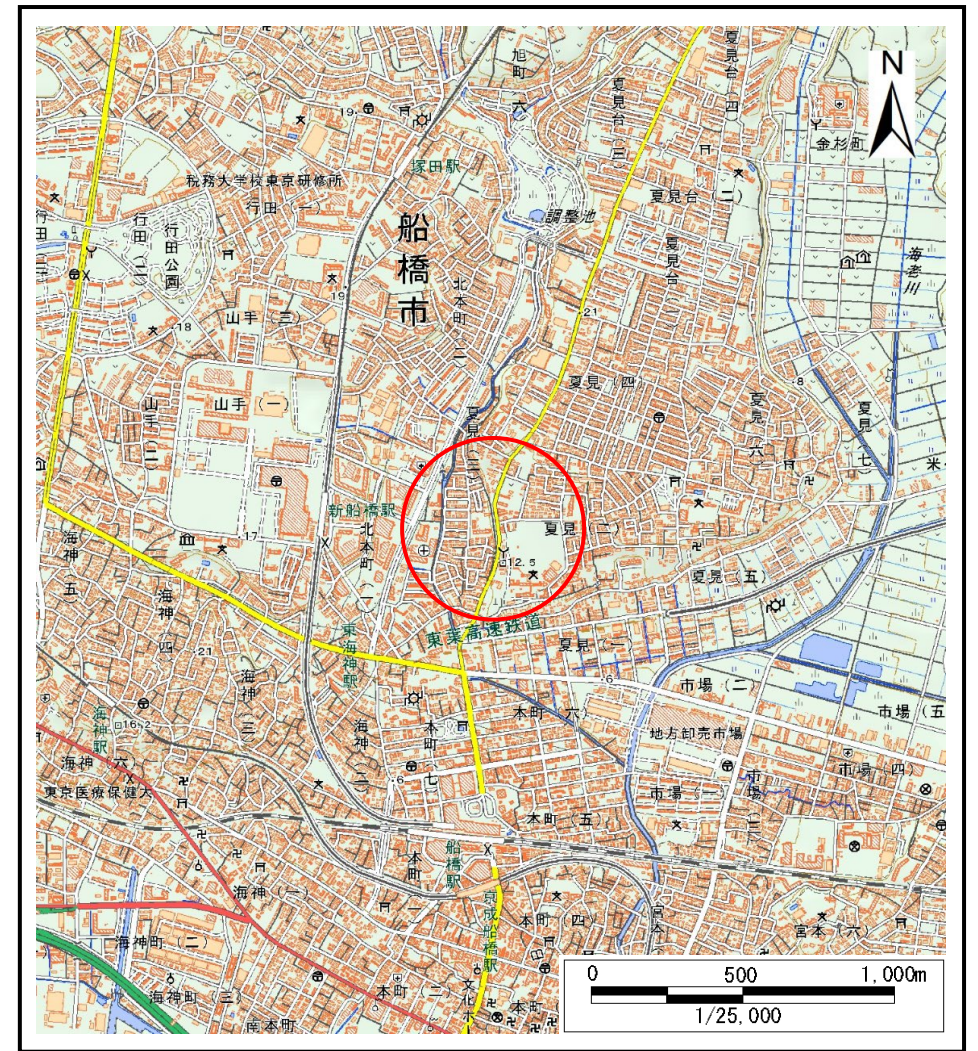

(1/25,000)

様式1(急)

土砂災害警戒区域・土砂災害特別警戒区域  
位置図

自然現象の種類

箇所番号

箇所名

所在地

急傾斜地の崩壊


I-022K2008

夏見10


船橋市夏見3丁目、夏見2丁目

「測量法に基づく国土地理院長承認(複製)R 6JHf 58」「本製品を複製する場合には、国土地理院の長の承認を得なければならない。」

土砂災害警戒区域等の指定の告示に係る図書(様式2)

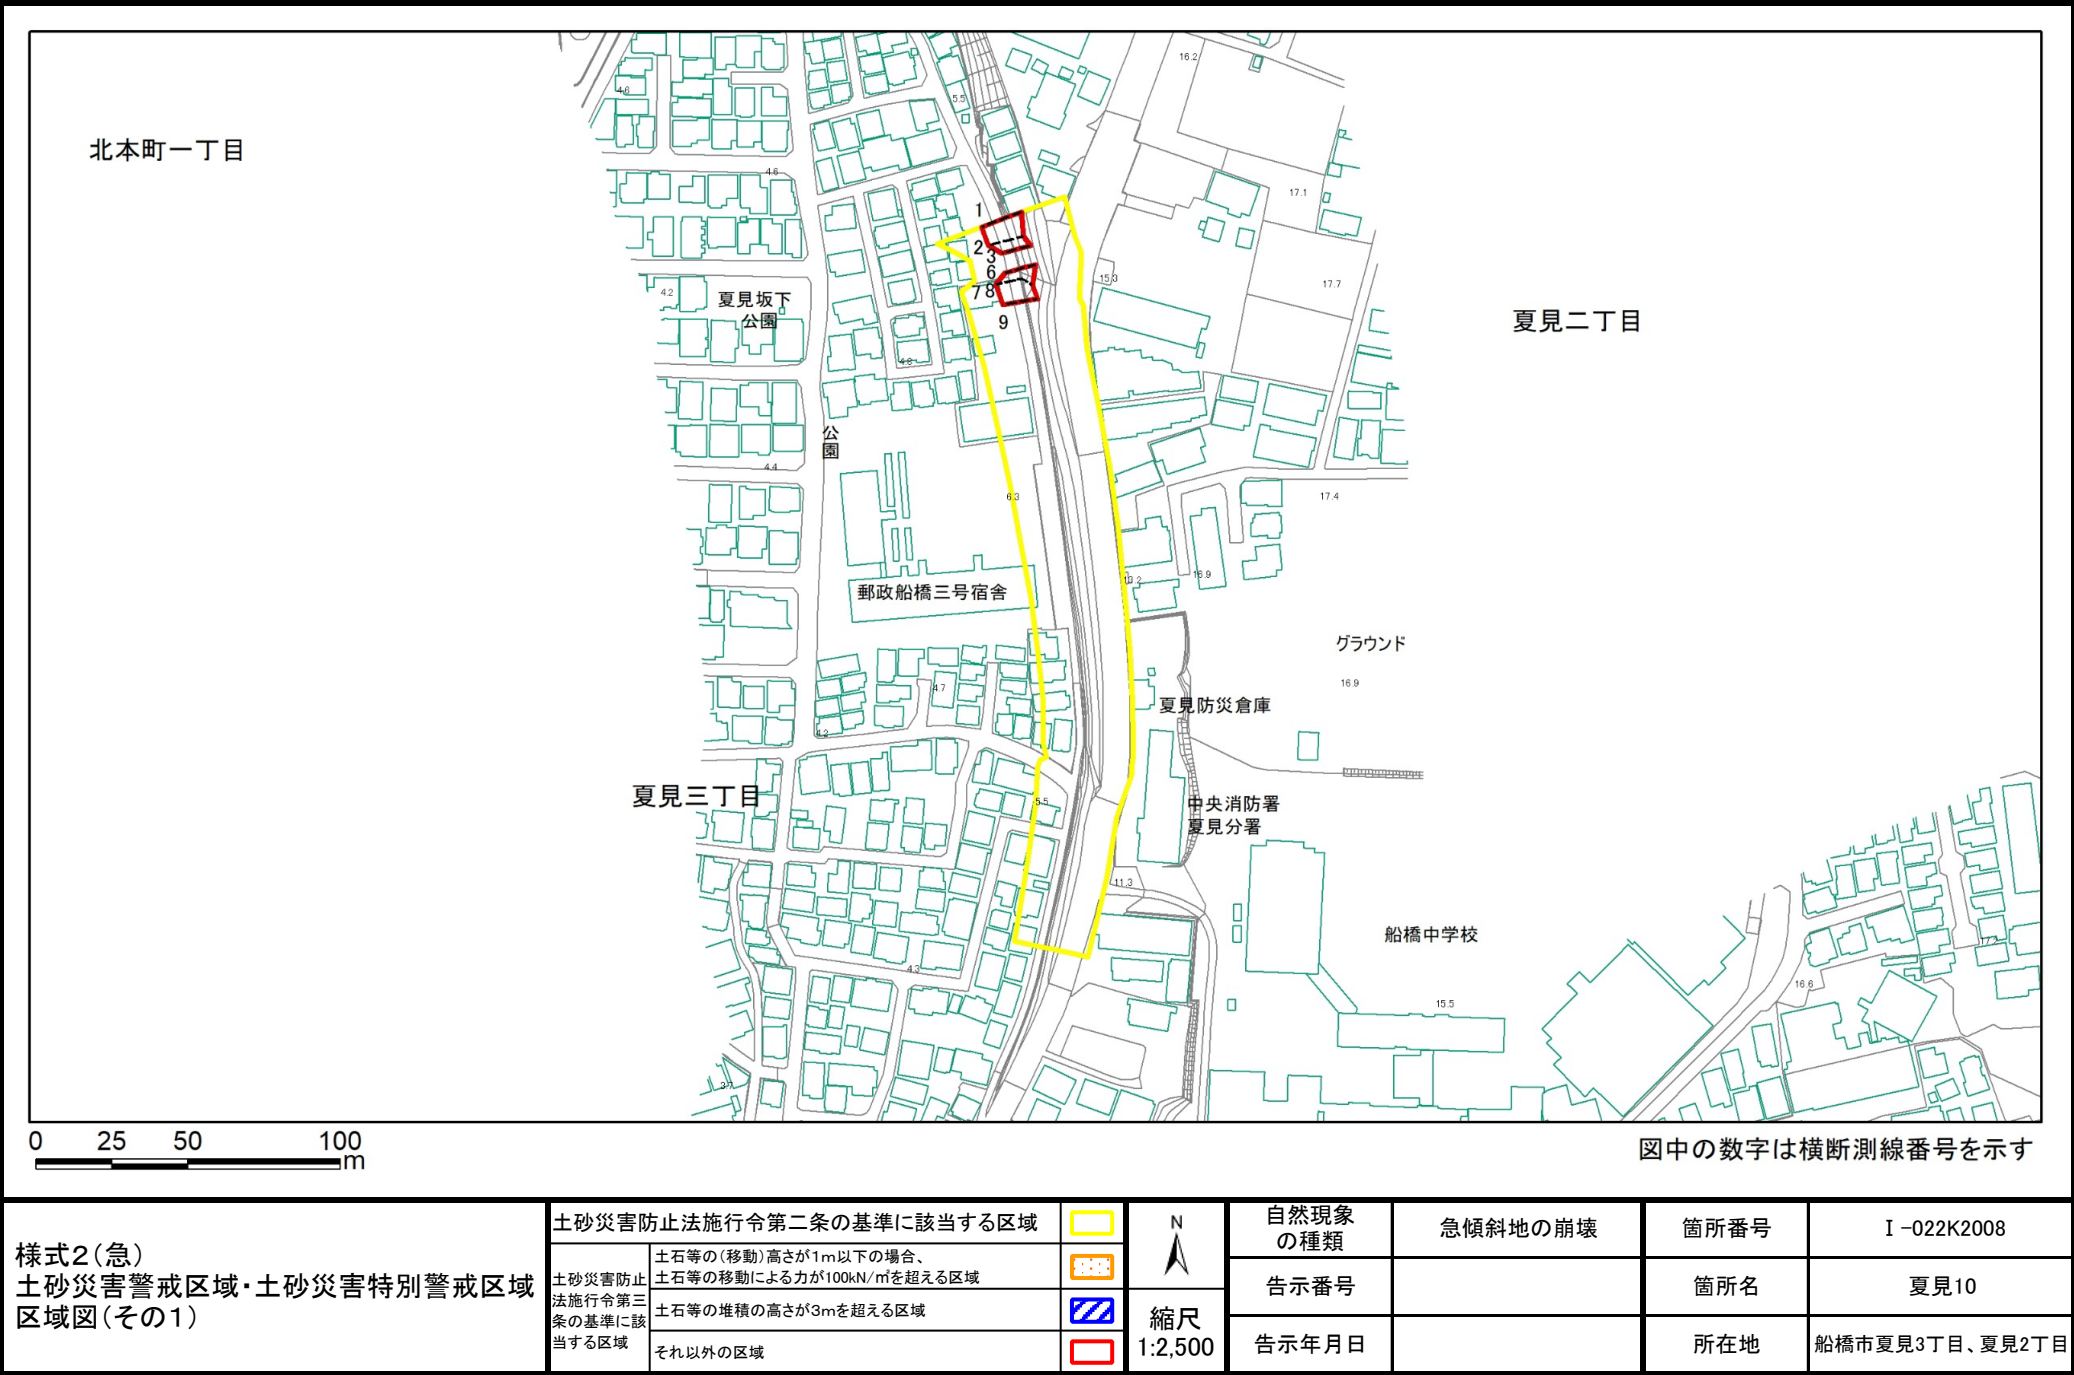

土砂災害警戒区域等の指定の告示に係る図書(様式2)参考図

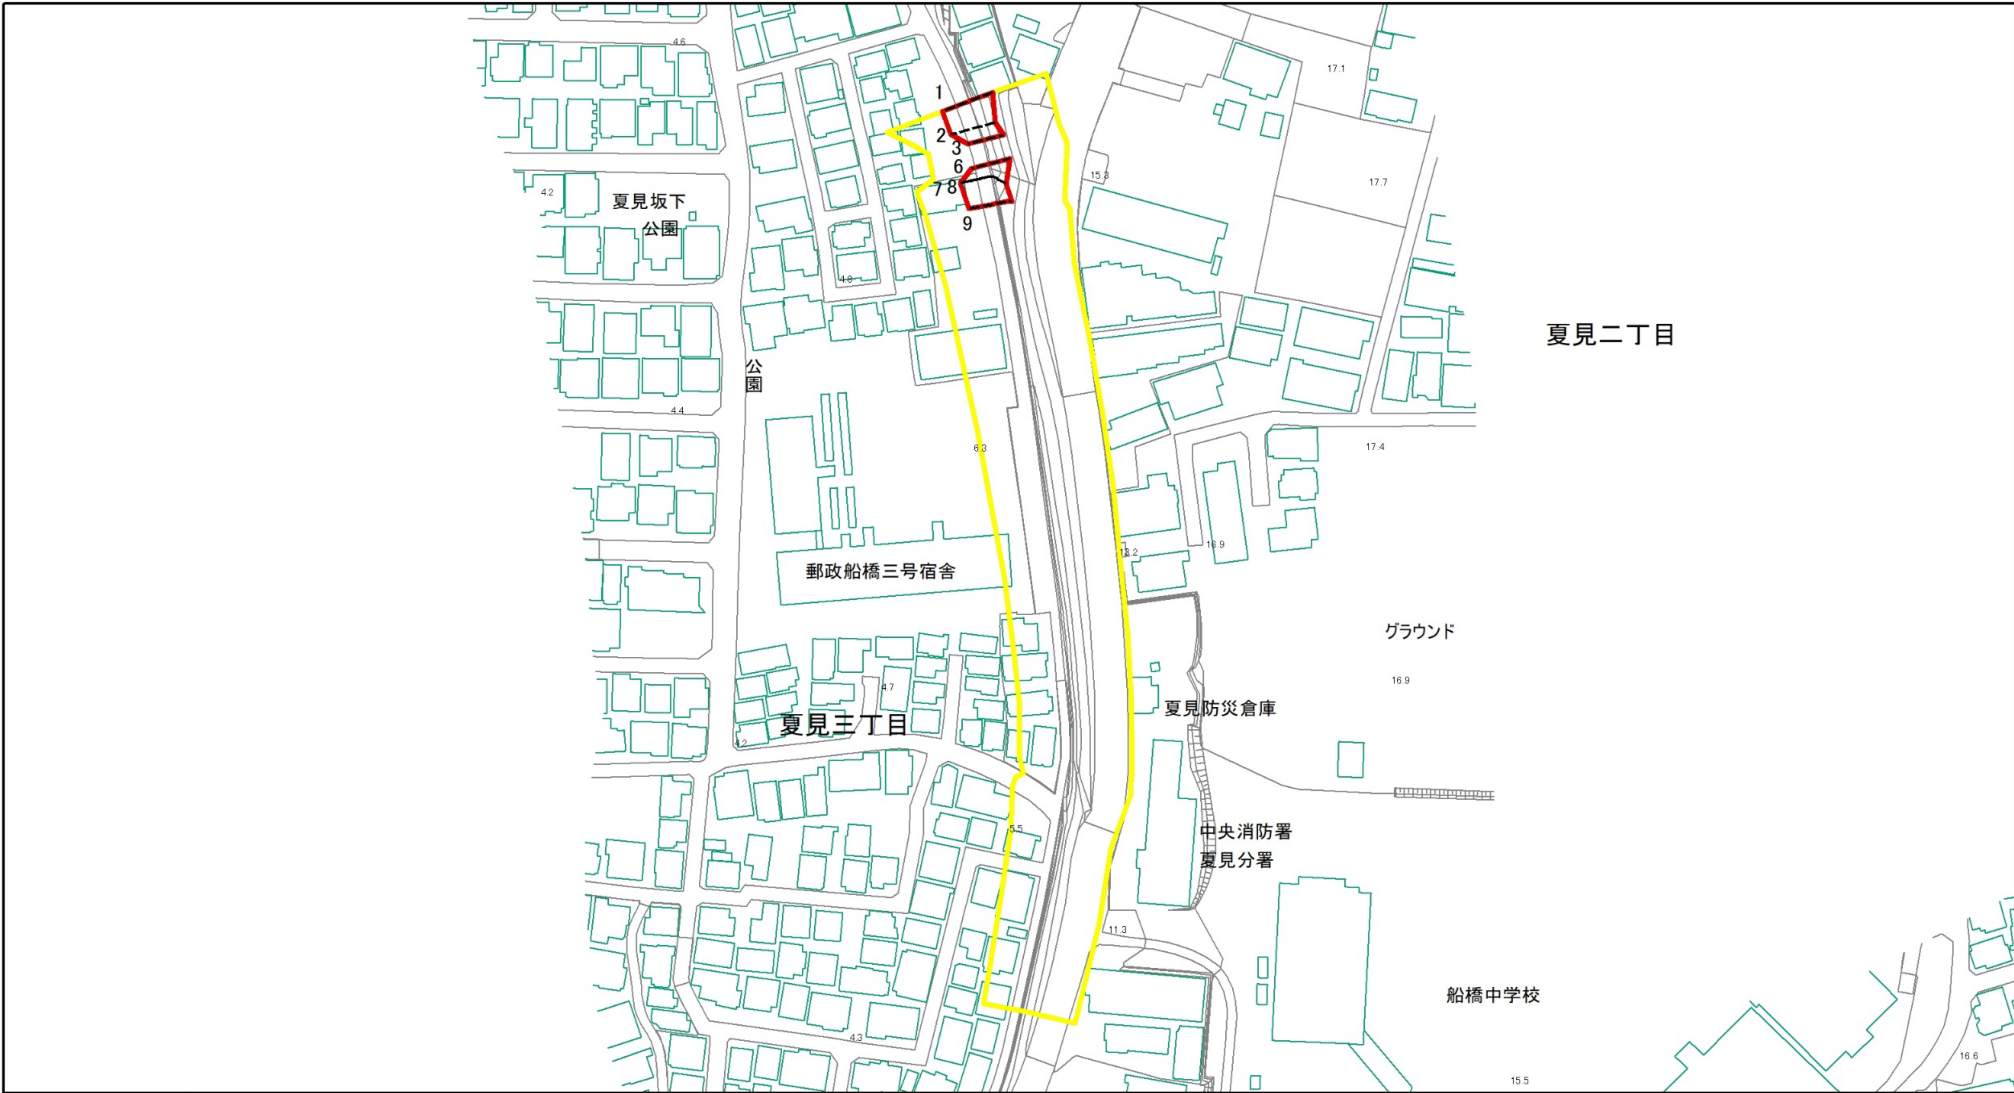

図中の数字は横断測線番号を示す

様式2(急)  
土砂災害警戒区域・土砂災害特別警戒区域  
区域図(参考図)

土砂災害防止法施行令第二条の基準に該当する区域

土砂災害防止  
法施行令第三  
条の基準に該  
当する区域

土石等の(移動)高さが1m以下の場合、  
土石等の移動による力が100kN/m<sup>2</sup>を超える区域

土石等の堆積の高さが3mを超える区域

それ以外の区域



縮尺  
1:2,000

自然現象  
の種類

告示番号

告示年月日

急傾斜地の崩壊

箇所番号

箇所名


所在地

I-022K2008


夏見10

船橋市夏見3丁目、夏見2丁目

土砂災害警戒区域等の指定の告示に係る図書(様式2-1)

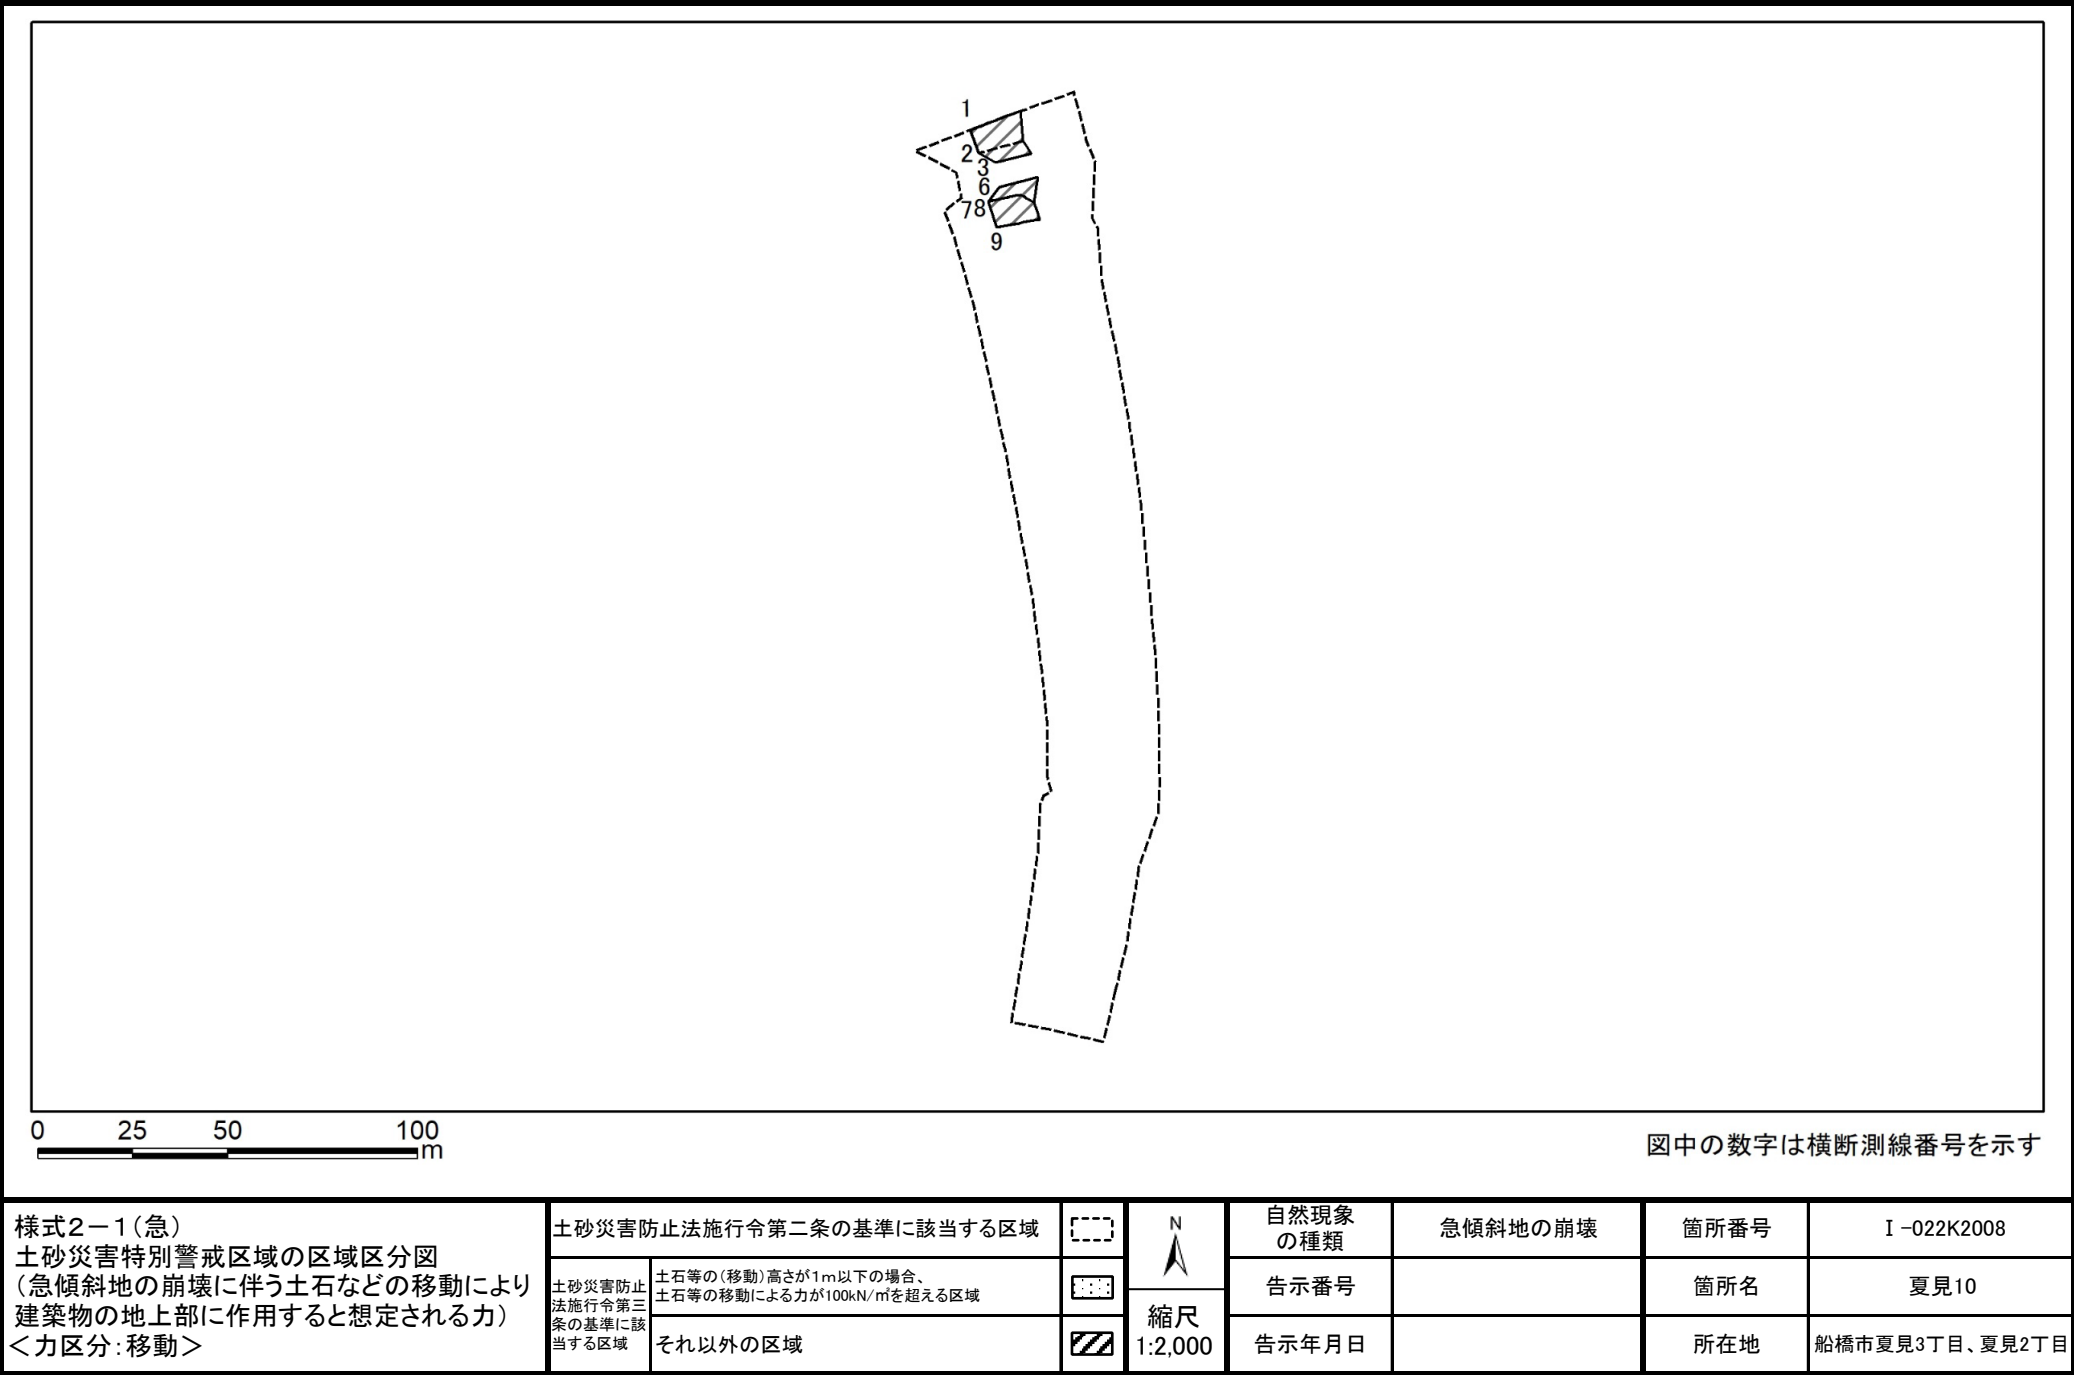

# 土砂災害警戒区域等の指定の告示に係る図書(様式2-2)

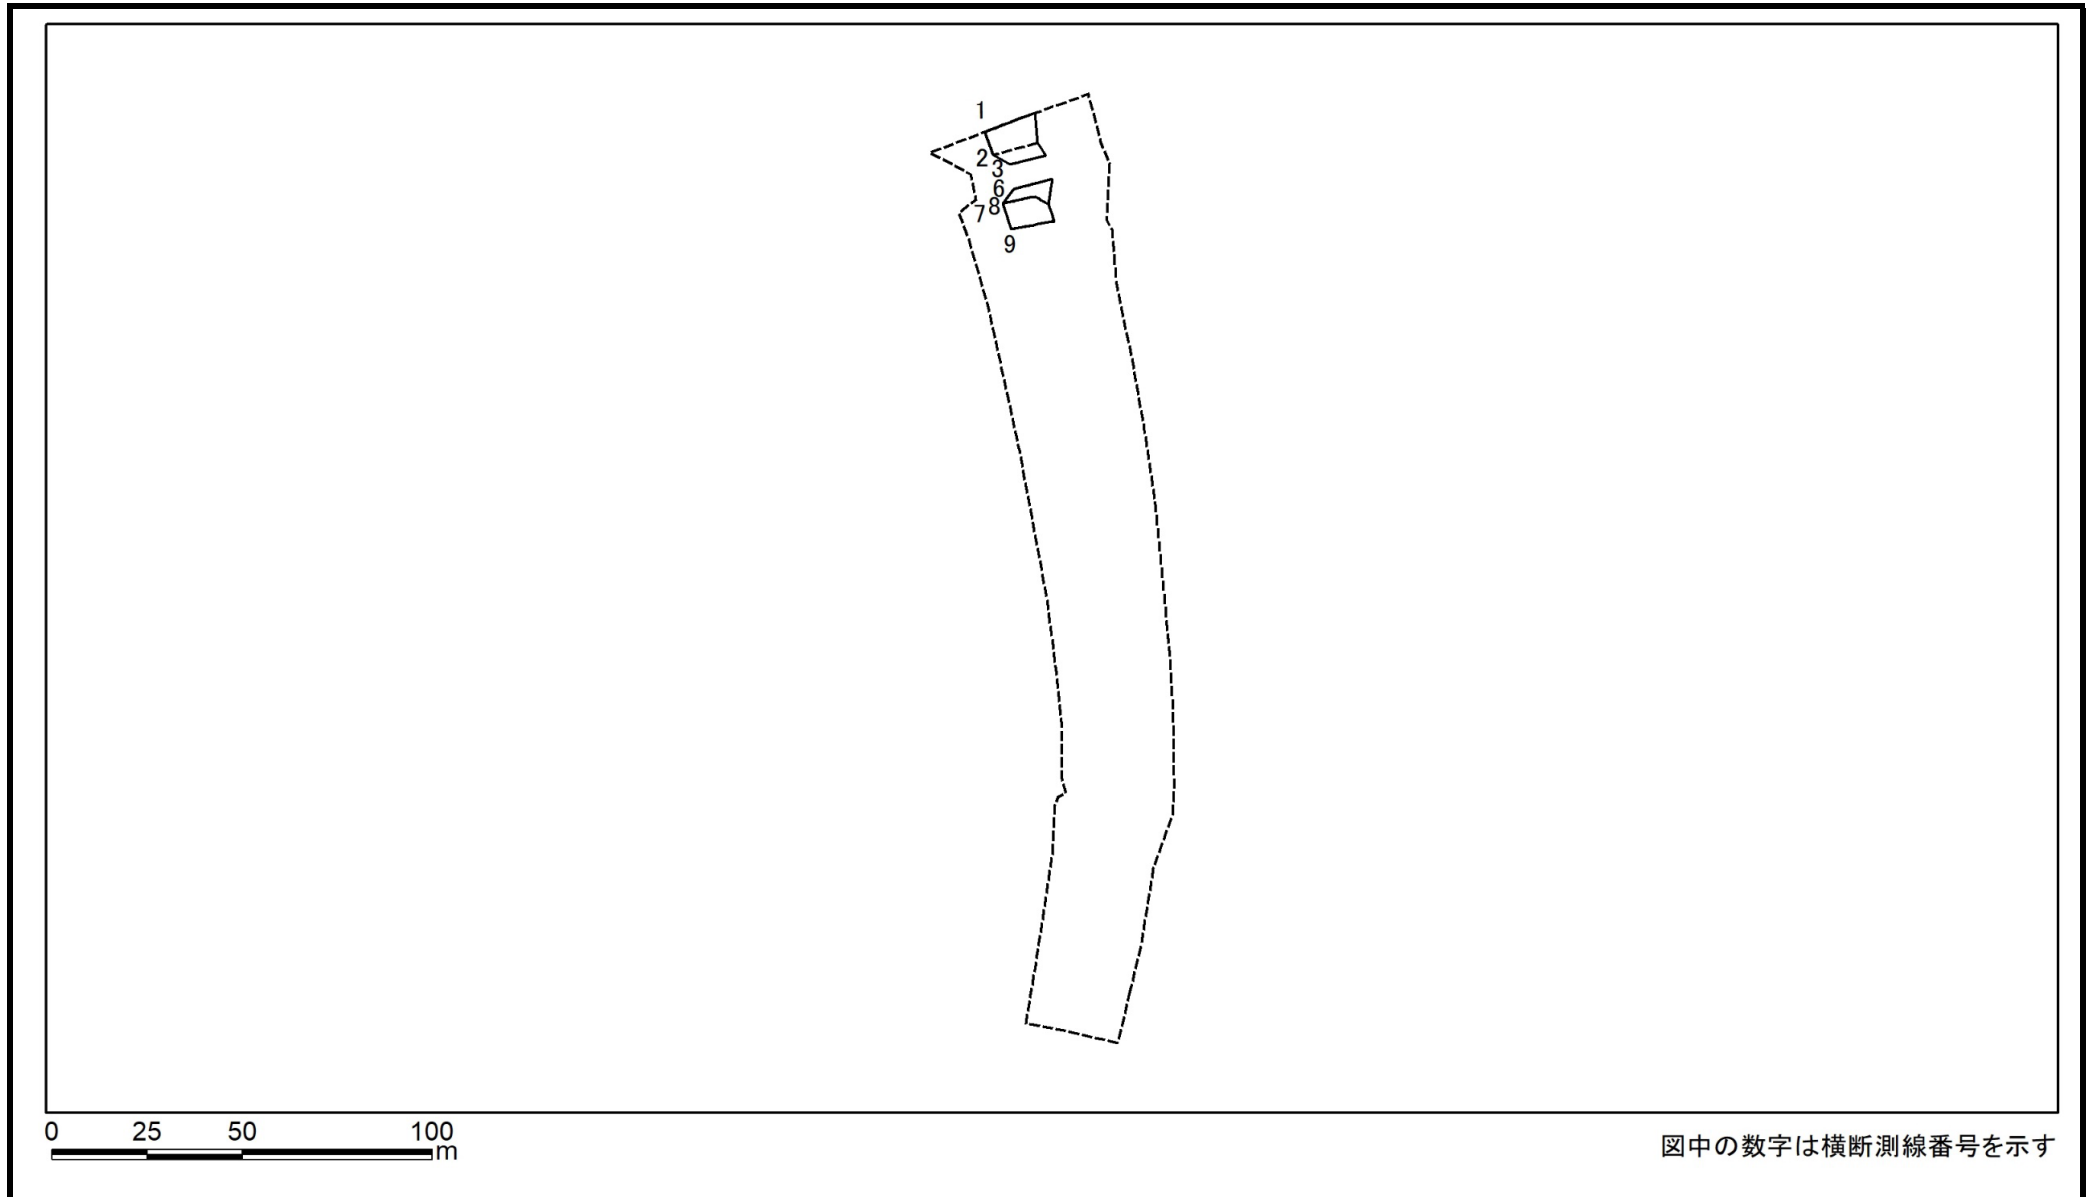

様式2-2(急)  
土砂災害特別警戒区域の区域区分図  
(急傾斜地の崩壊に伴う土石などの堆積により  
建築物の地上部に作用すると想定される力)  
<力区分:堆積>

土砂災害防止法施行令第二条の基準に該当する区域



縮尺  
1:2,000

|             |         |      |                |
|-------------|---------|------|----------------|
| 自然現象<br>の種類 | 急傾斜地の崩壊 | 箇所番号 | I-022K2008     |
| 告示番号        |         | 箇所名  | 夏見10           |
| 告示年月日       |         | 所在地  | 船橋市夏見3丁目、夏見2丁目 |

土砂災害防止  
法施行令第三  
条の基準に該  
当する区域

土石等の堆積の高さが3mを超える区域



それ以外の区域



### 土砂災害警戒区域等の指定の告示に係る図書(様式3)

(1/1)

| 横断測線の区間 | 土石等の移動により建築物の地上部に作用すると想定される力                              |               |                                       |               | 土石等の堆積により建築物の地上部に作用すると想定される力          |               |                                       |               |
|---------|-----------------------------------------------------------|---------------|---------------------------------------|---------------|---------------------------------------|---------------|---------------------------------------|---------------|
|         | 土石等の(移動)高さが1m以下の場合、土石等の移動による力が100kN/m <sup>2</sup> を超える区域 |               | それ以外の区域                               |               | 土石等の堆積の高さが3mを超える区域                    |               | それ以外の区域                               |               |
|         | 力の大きさのうち最大のもの<br>(kN/m <sup>2</sup> )                     | 土石等の高さ<br>(m) | 力の大きさのうち最大のもの<br>(kN/m <sup>2</sup> ) | 土石等の高さ<br>(m) | 力の大きさのうち最大のもの<br>(kN/m <sup>2</sup> ) | 土石等の高さ<br>(m) | 力の大きさのうち最大のもの<br>(kN/m <sup>2</sup> ) | 土石等の高さ<br>(m) |
| 1 ～ 2   | -                                                         | -             | 98.99                                 | 1.00          | -                                     | -             | 13.23                                 | 2.47          |
| 2 ～ 3   | -                                                         | -             | 89.96                                 | 1.00          | -                                     | -             | 10.43                                 | 1.95          |
| 4 ～ 5   | -                                                         | -             | -                                     | -             | -                                     | -             | -                                     | -             |
| 6 ～ 7   | -                                                         | -             | 93.97                                 | 1.00          | -                                     | -             | 9.90                                  | 1.85          |
| 8 ～ 9   | -                                                         | -             | 93.97                                 | 1.00          | -                                     | -             | 10.10                                 | 1.89          |
| 10 ～ 11 | -                                                         | -             | -                                     | -             | -                                     | -             | -                                     | -             |
| 11 ～ 12 | -                                                         | -             | -                                     | -             | -                                     | -             | -                                     | -             |
| 12 ～ 13 | -                                                         | -             | -                                     | -             | -                                     | -             | -                                     | -             |
| 13 ～ 14 | -                                                         | -             | -                                     | -             | -                                     | -             | -                                     | -             |
| 14 ～ 15 | -                                                         | -             | -                                     | -             | -                                     | -             | -                                     | -             |
| 15 ～ 16 | -                                                         | -             | -                                     | -             | -                                     | -             | -                                     | -             |
| 16 ～ 17 | -                                                         | -             | -                                     | -             | -                                     | -             | -                                     | -             |
| 17 ～ 18 | -                                                         | -             | -                                     | -             | -                                     | -             | -                                     | -             |
| 18 ～ 19 | -                                                         | -             | -                                     | -             | -                                     | -             | -                                     | -             |
| 19 ～ 20 | -                                                         | -             | -                                     | -             | -                                     | -             | -                                     | -             |
| 20 ～ 21 | -                                                         | -             | -                                     | -             | -                                     | -             | -                                     | -             |
| 21 ～ 22 | -                                                         | -             | -                                     | -             | -                                     | -             | -                                     | -             |
| 22 ～ 23 | -                                                         | -             | -                                     | -             | -                                     | -             | -                                     | -             |
| 23 ～ 24 | -                                                         | -             | -                                     | -             | -                                     | -             | -                                     | -             |
| 24 ～ 25 | -                                                         | -             | -                                     | -             | -                                     | -             | -                                     | -             |
|         |                                                           |               |                                       |               |                                       |               |                                       |               |
| 横断測線の区間 | 土石等の移動により建築物の地上部に作用すると想定される力                              |               |                                       |               | 土石等の堆積により建築物の地上部に作用すると想定される力          |               |                                       |               |
|---------|-----------------------------------------------------------|---------------|---------------------------------------|---------------|---------------------------------------|---------------|---------------------------------------|---------------|
|         | 土石等の(移動)高さが1m以下の場合、土石等の移動による力が100kN/m <sup>2</sup> を超える区域 |               | それ以外の区域                               |               | 土石等の堆積の高さが3mを超える区域                    |               | それ以外の区域                               |               |
|         | 力の大きさのうち最大のもの<br>(kN/m <sup>2</sup> )                     | 土石等の高さ<br>(m) | 力の大きさのうち最大のもの<br>(kN/m <sup>2</sup> ) | 土石等の高さ<br>(m) | 力の大きさのうち最大のもの<br>(kN/m <sup>2</sup> ) | 土石等の高さ<br>(m) | 力の大きさのうち最大のもの<br>(kN/m <sup>2</sup> ) | 土石等の高さ<br>(m) |
|         |                                                           |               |                                       |               |                                       |               |                                       |               |
|                                     |         |         |      |                |
|-------------------------------------|---------|---------|------|----------------|
| 様式3(急)<br><br>建築物の構造の規制に必要な衝撃に関する事項 | 自然現象の種類 | 急傾斜地の崩壊 | 箇所番号 | I -022K2008    |
|                                     | 告示番号    |         | 箇所名  | 夏見10           |
|                                     | 告示年月日   |         | 所在地  | 船橋市夏見3丁目、夏見2丁目 |