



土砂災害警戒区域等の指定の告示に係る図書(様式1)

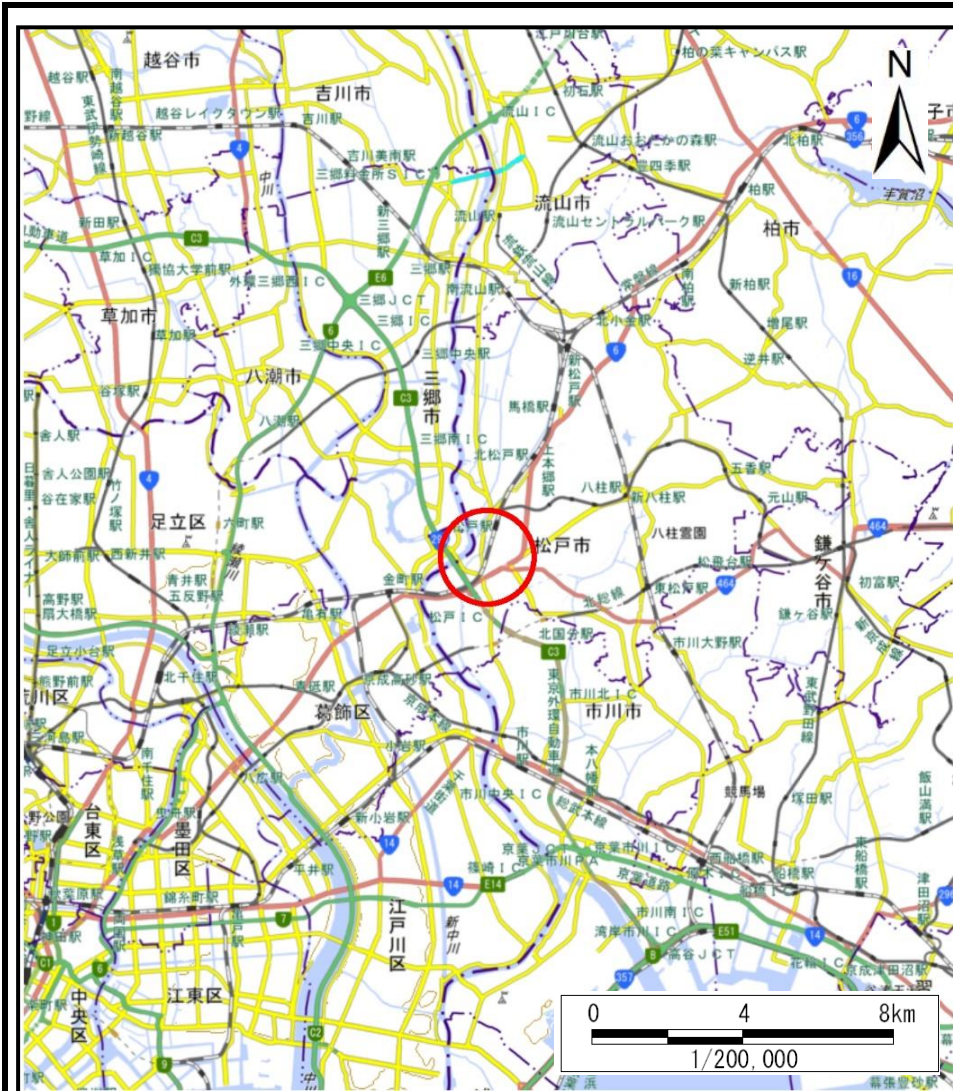

(1/200,000)

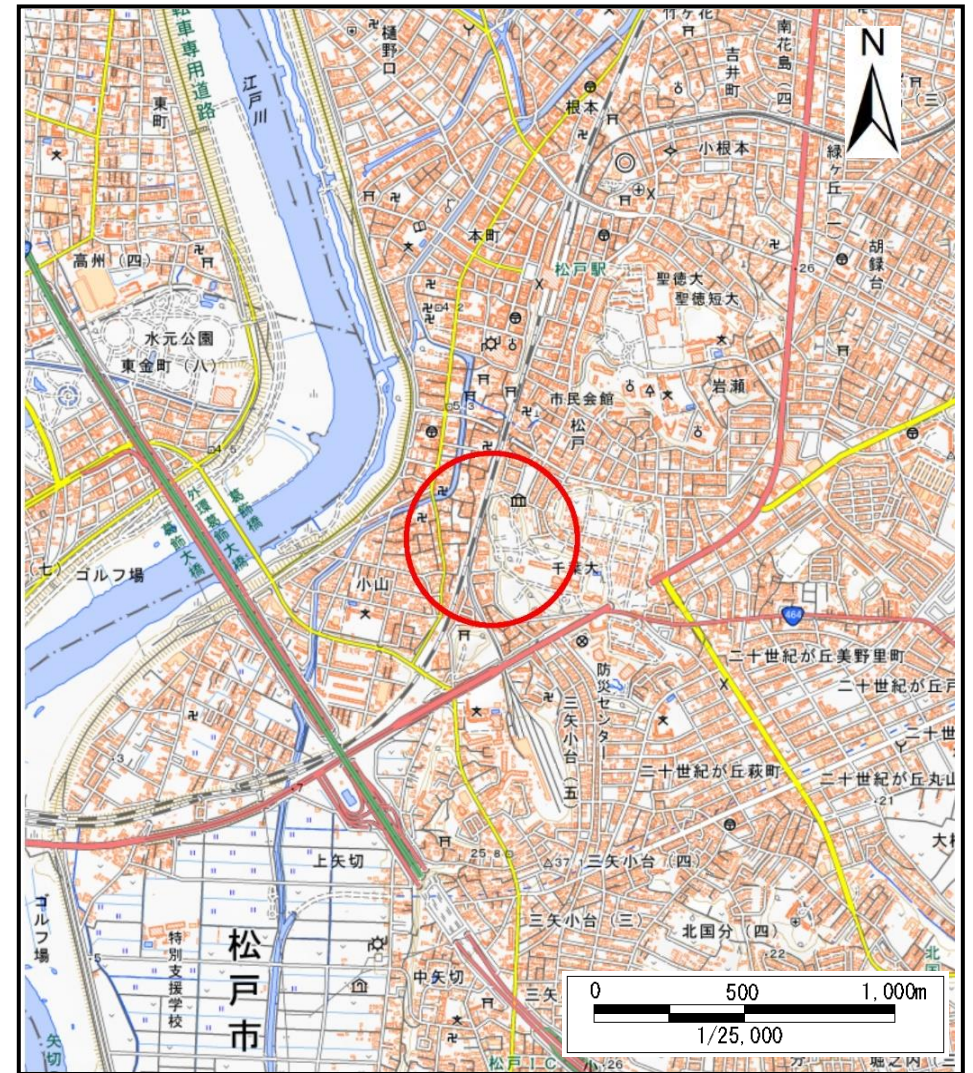


(1/25,000)

様式1(急)
土砂災害警戒区域・土砂災害特別警戒区域
位置図

自然現象の種類	急傾斜地の崩壊
箇所番号	I -031K2089
箇所名	松戸9
所在地	松戸市松戸


「測量法に基づく国土地理院長承認(複製)R 5JHf 51」「本製品を複製する場合には、国土地理院の長の承認を得なければならない。」

土砂災害警戒区域等の指定の告示に係る図書(様式2)

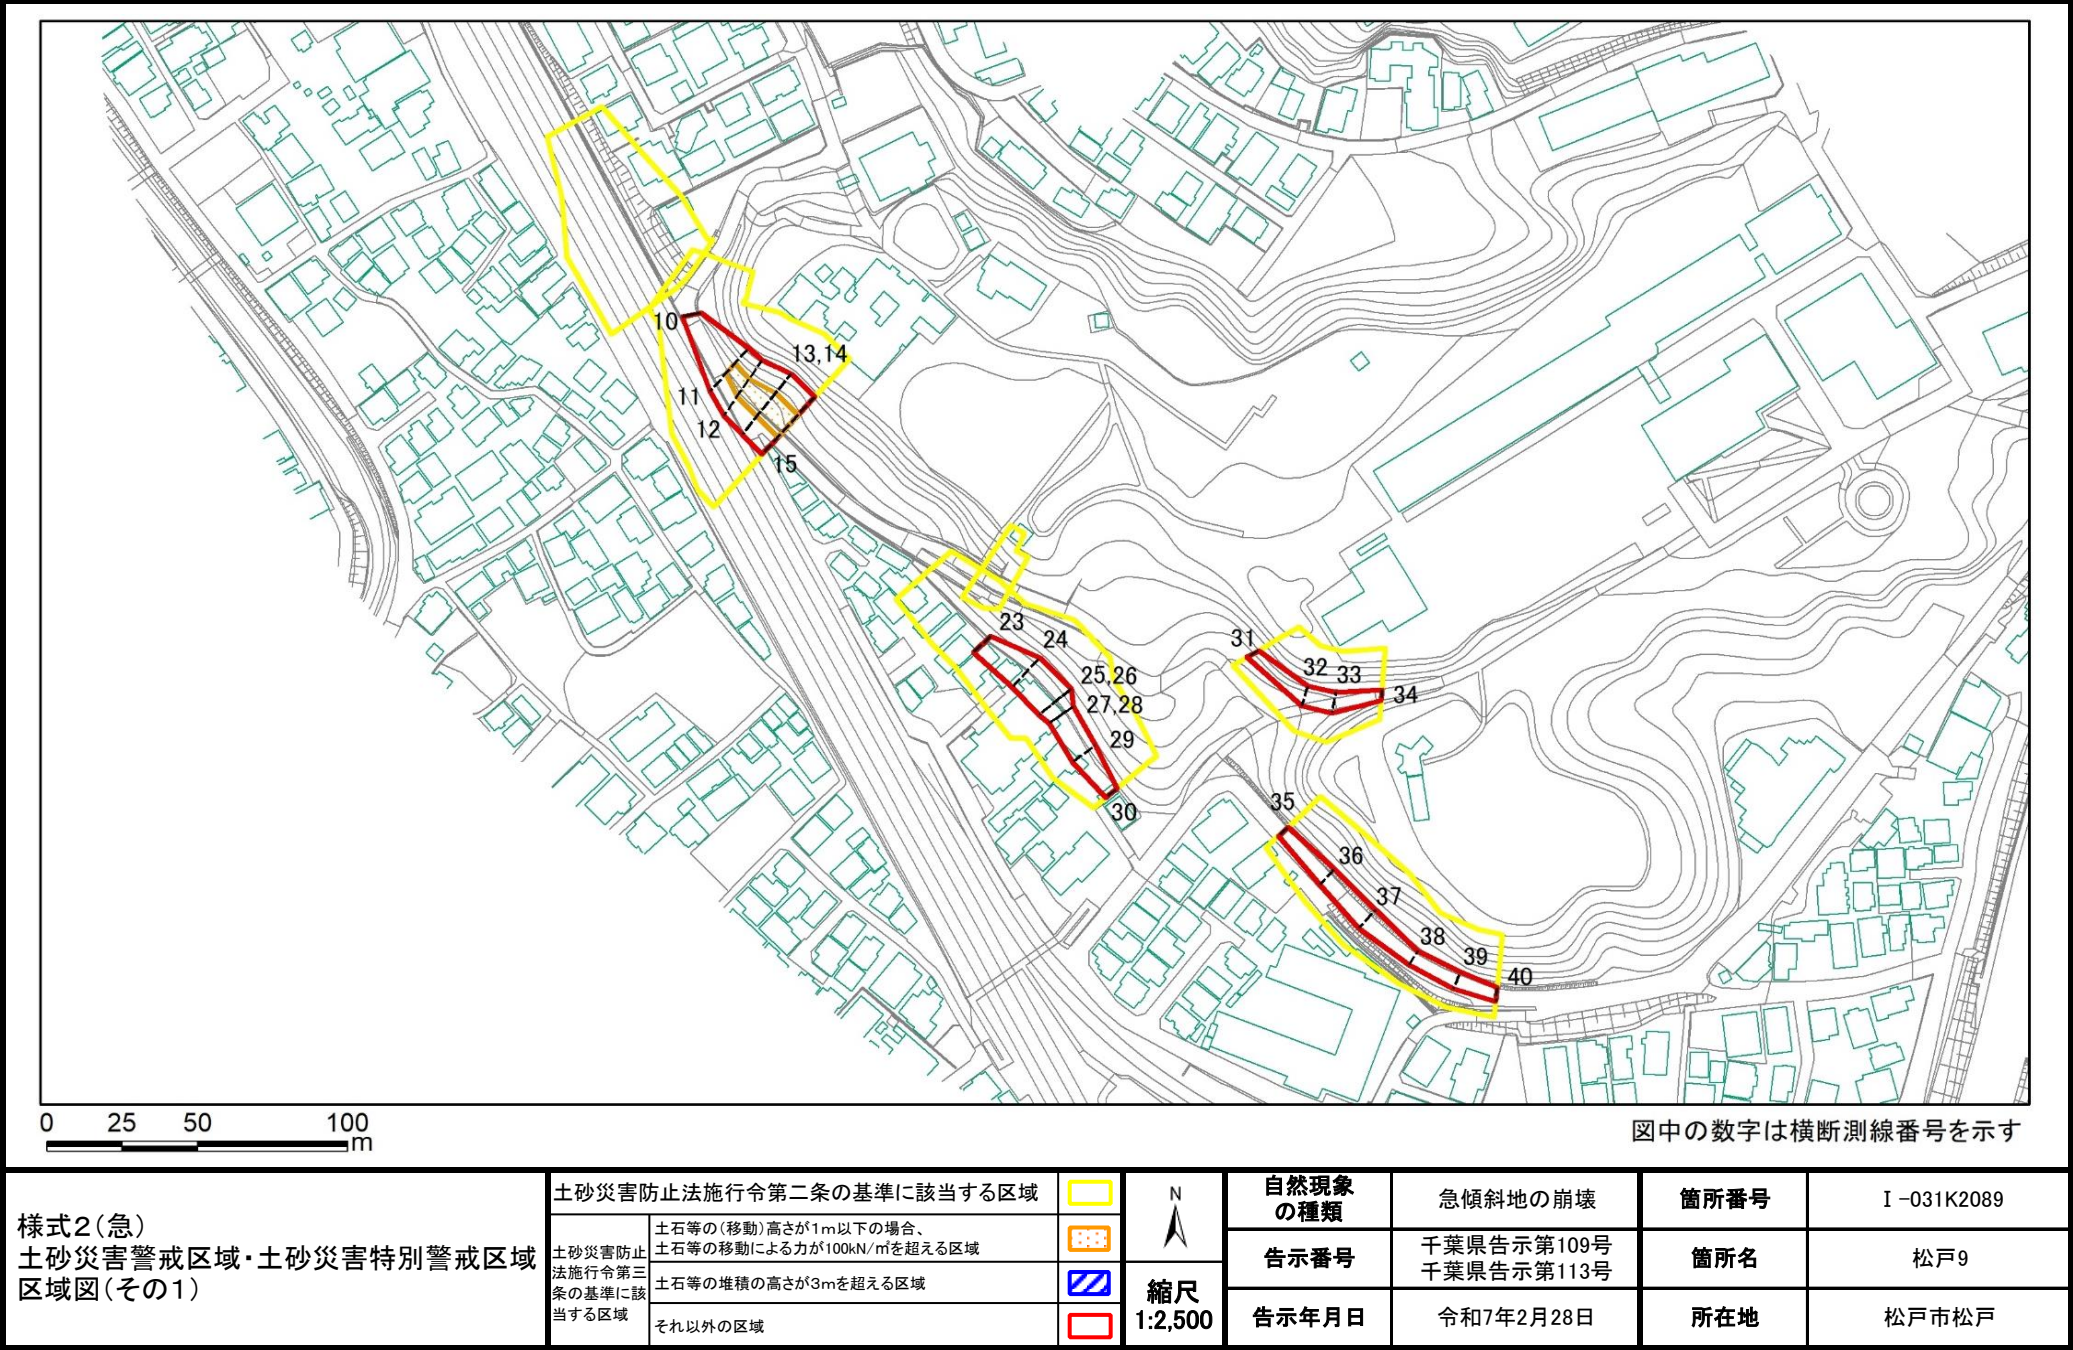


土砂災害警戒区域等の指定の告示に係る図書(様式2)参考図

(1/6)

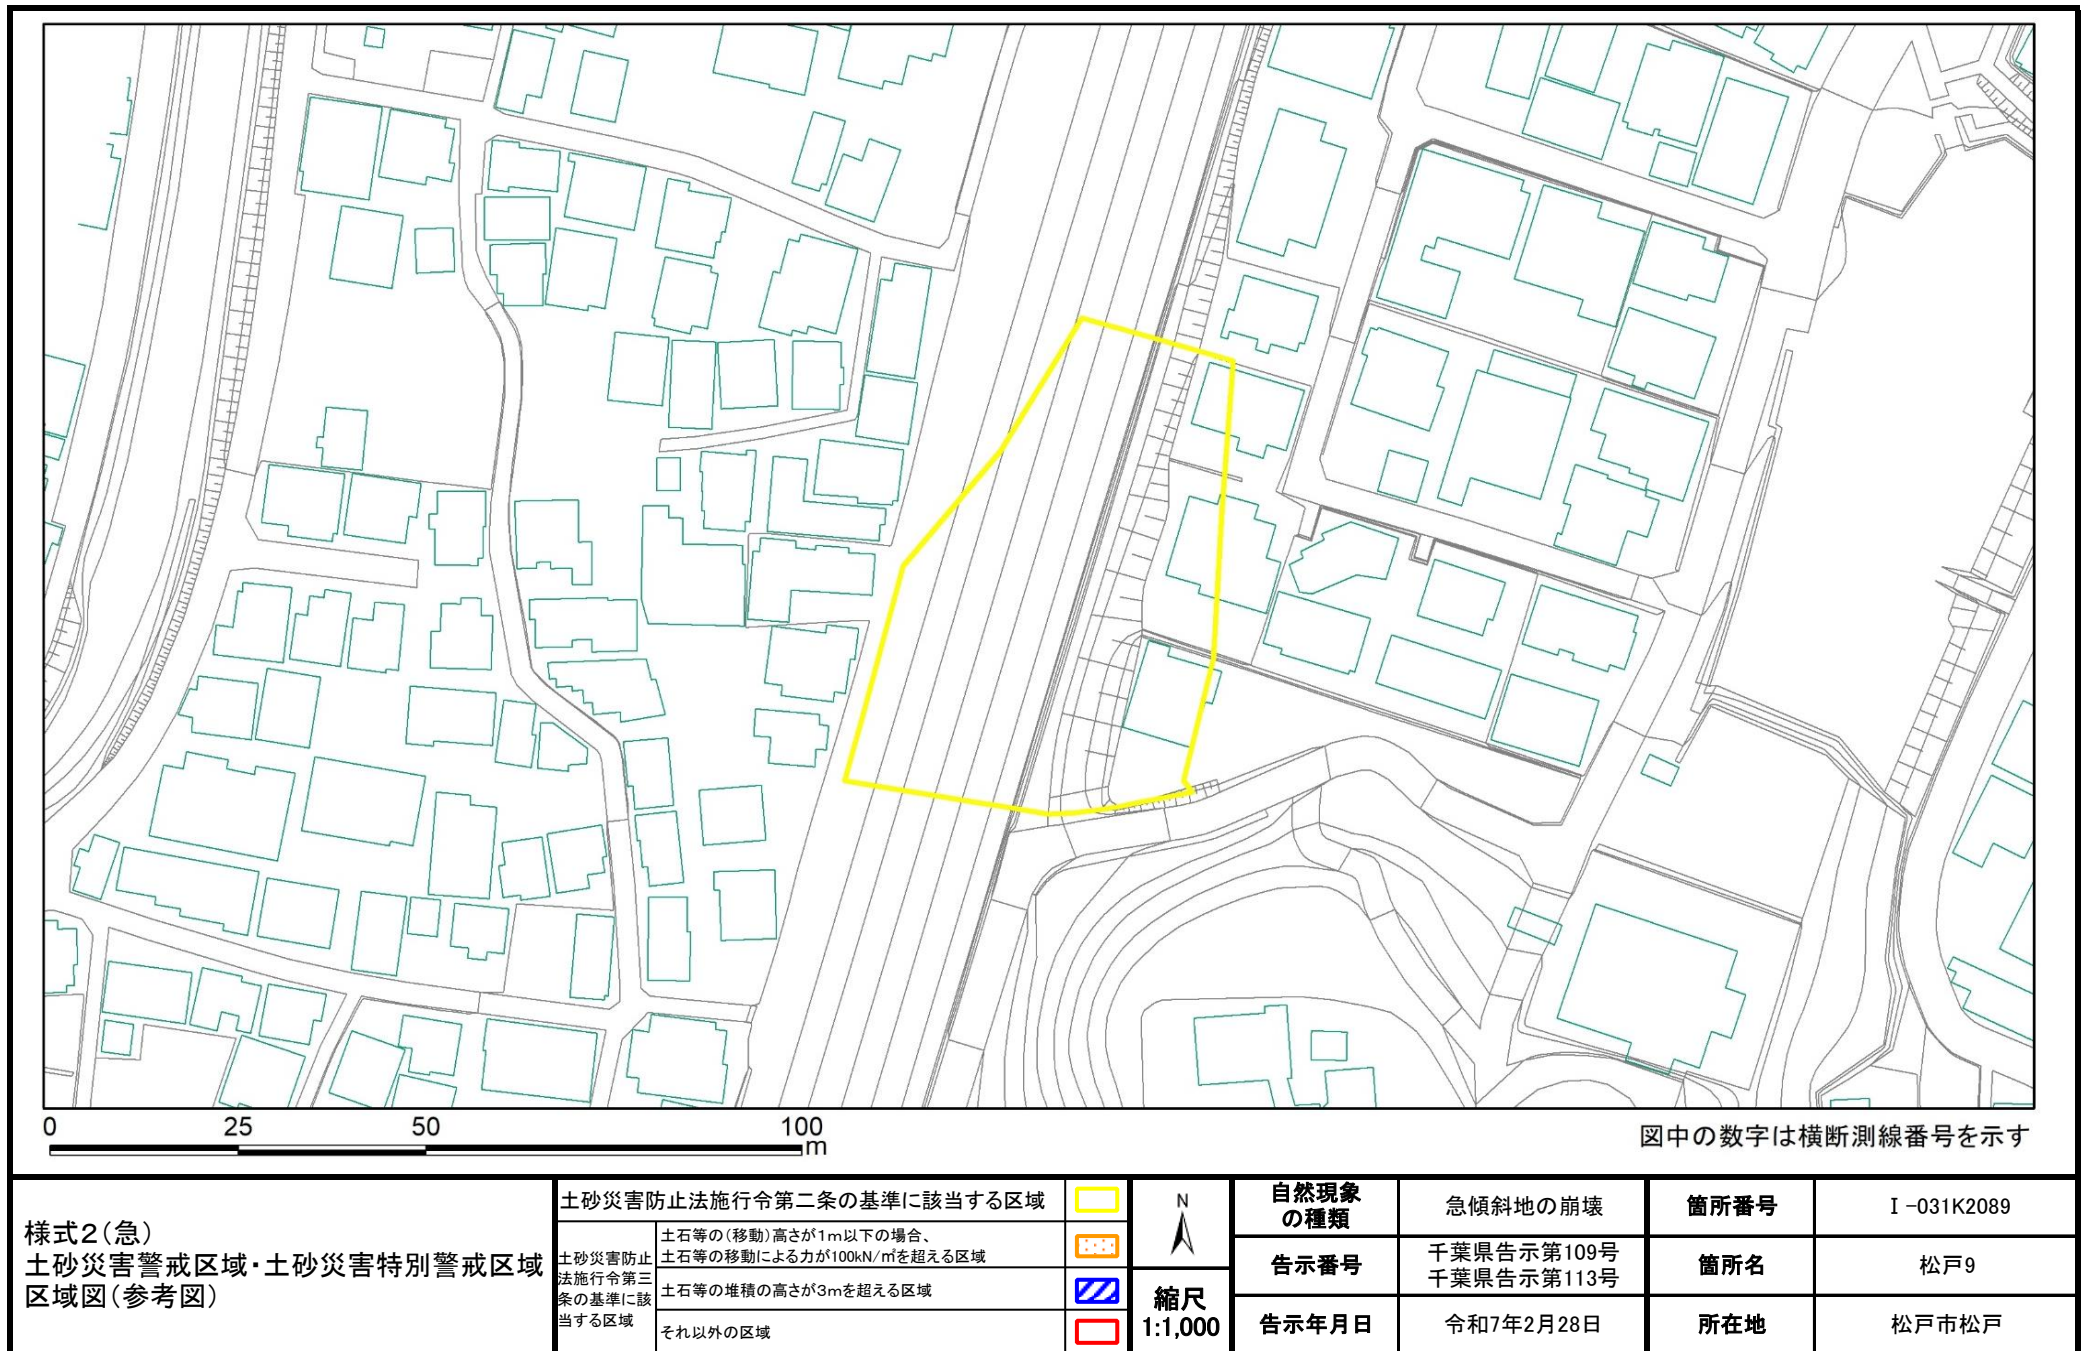

土砂災害警戒区域等の指定の告示に係る図書(様式2)参考図

(2/6)

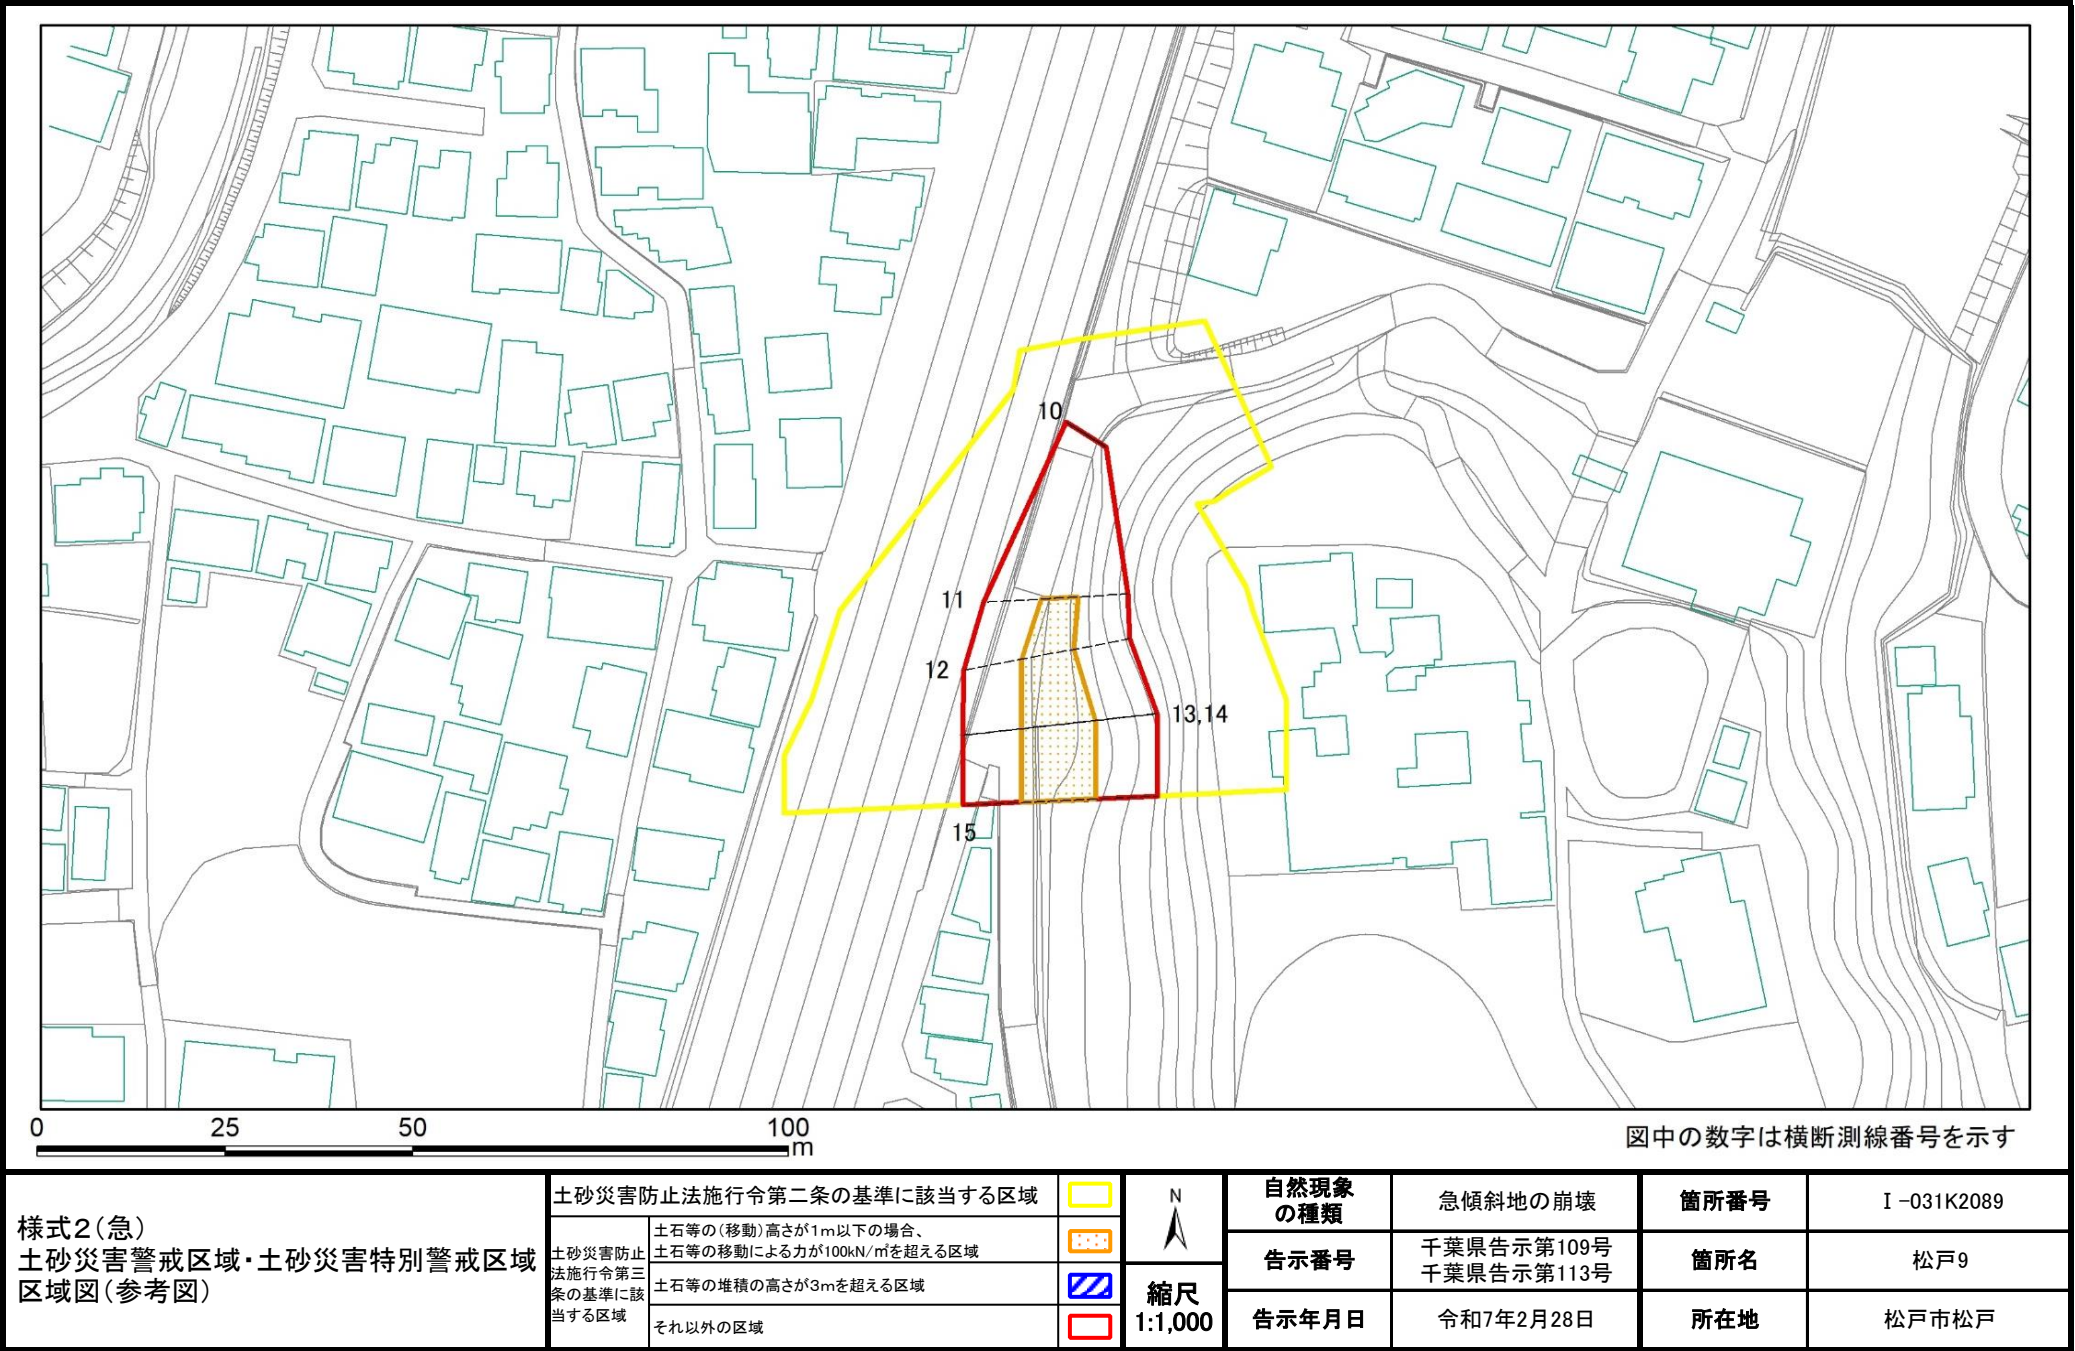

様式2(急)
土砂災害警戒区域・土砂災害特別警戒区域
区域図(参考図)


土砂災害防止法施行令第二条の基準に該当する区域	
土砂災害防止法施行令第三条の基準に該当する区域	
土砂等の(移動)高さが1m以下の場合、 土砂等の移動による力が100kN/m ² を超える区域	
土砂等の堆積の高さが3mを超える区域	
それ以外の区域	



縮尺
1:1,000


土砂災害警戒区域等の指定の告示に係る図書(様式2)参考図

(3/6)

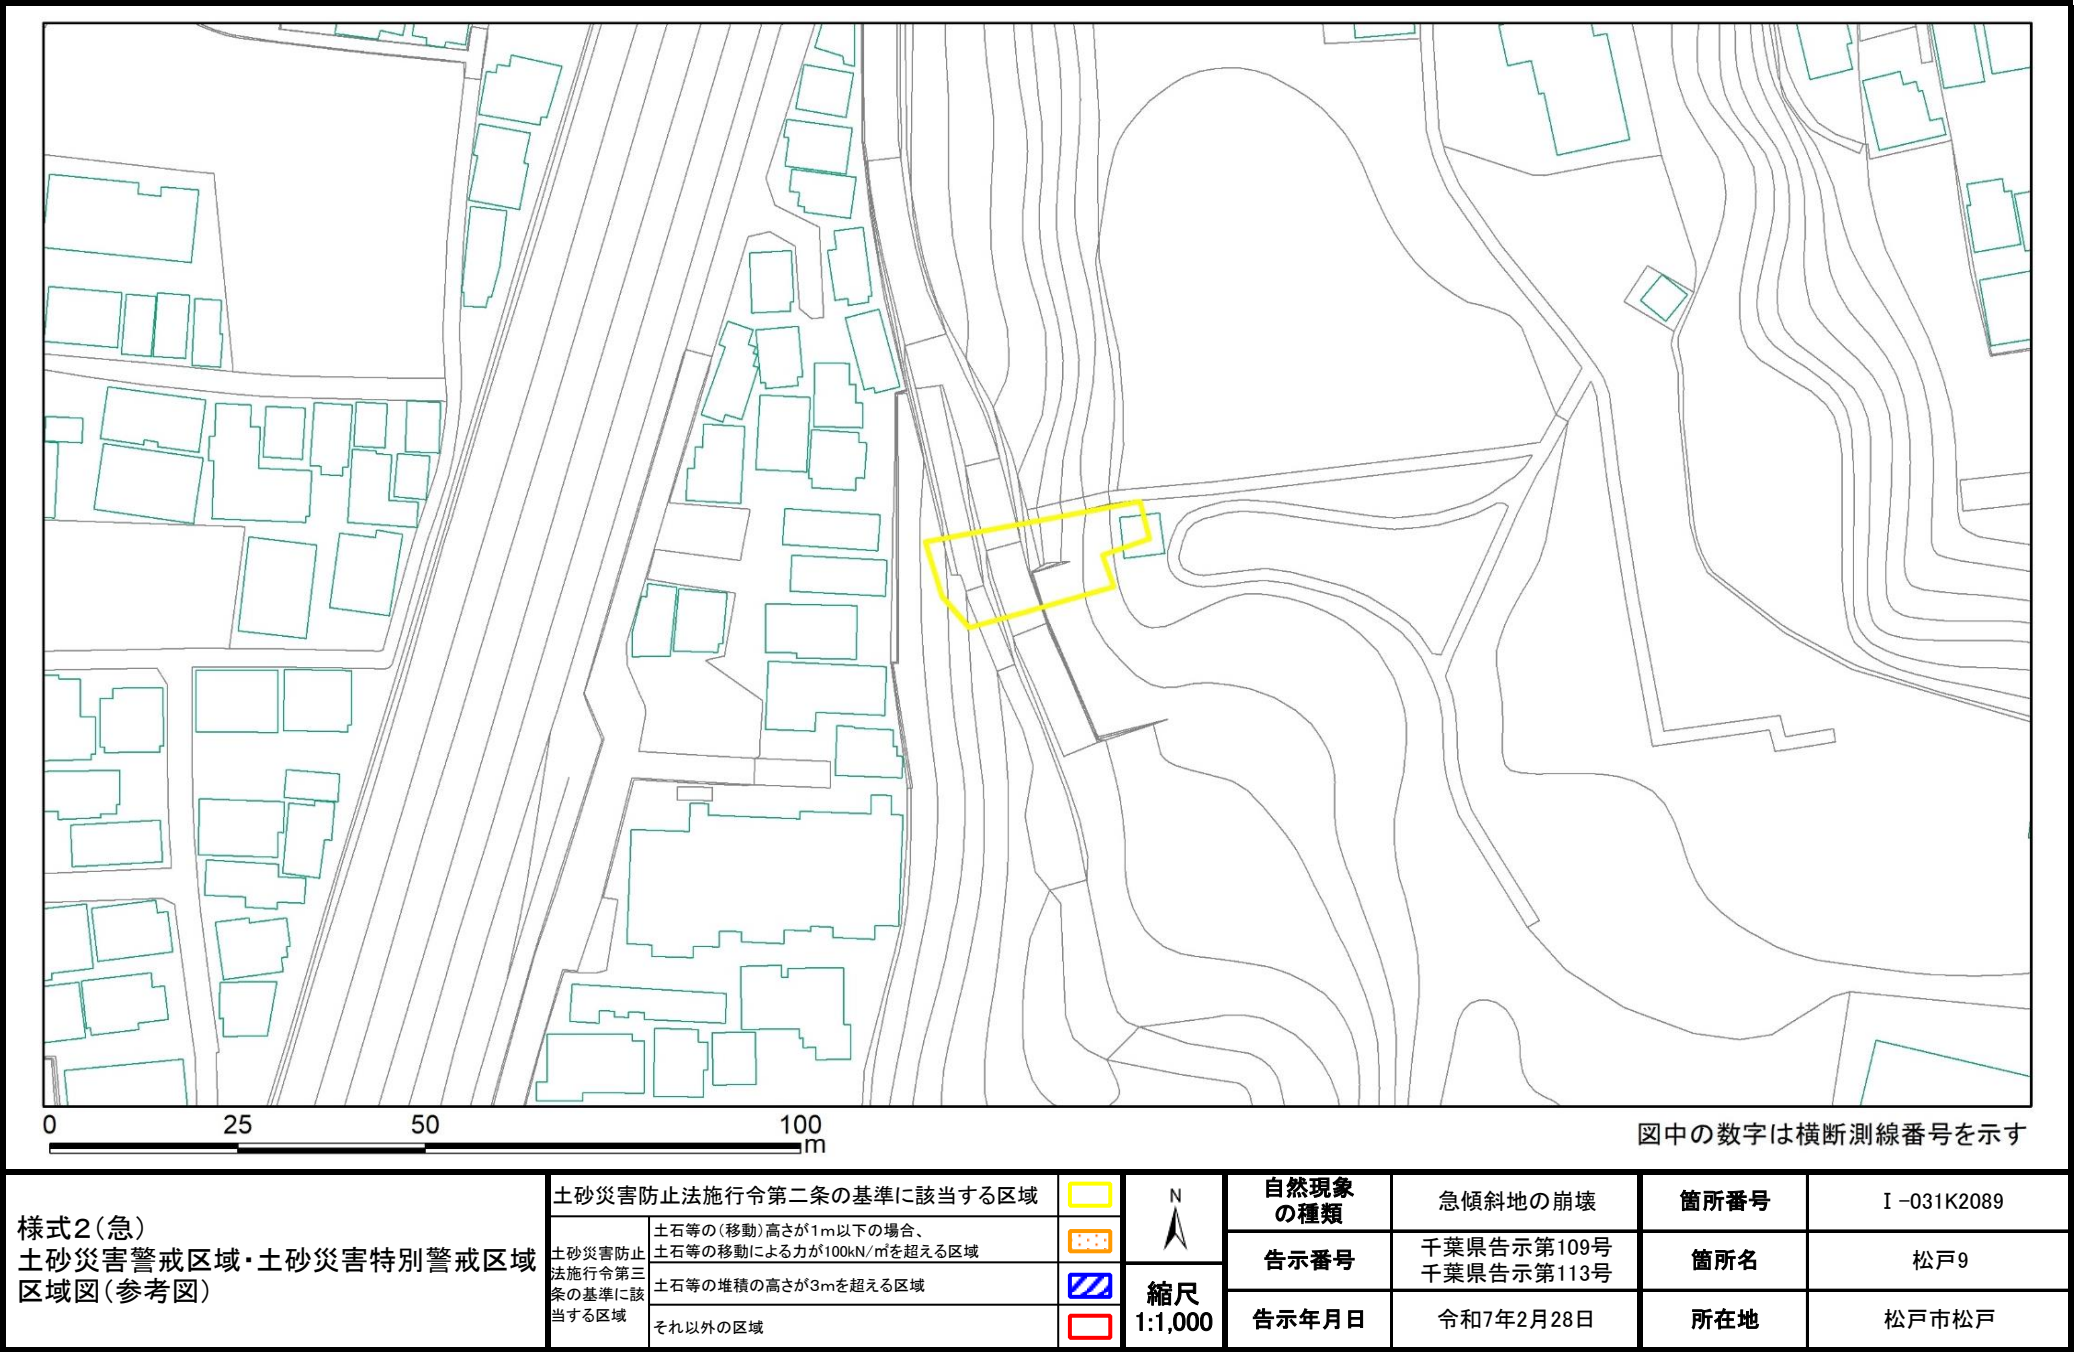

土砂災害警戒区域等の指定の告示に係る図書(様式2)参考図


(4/6)

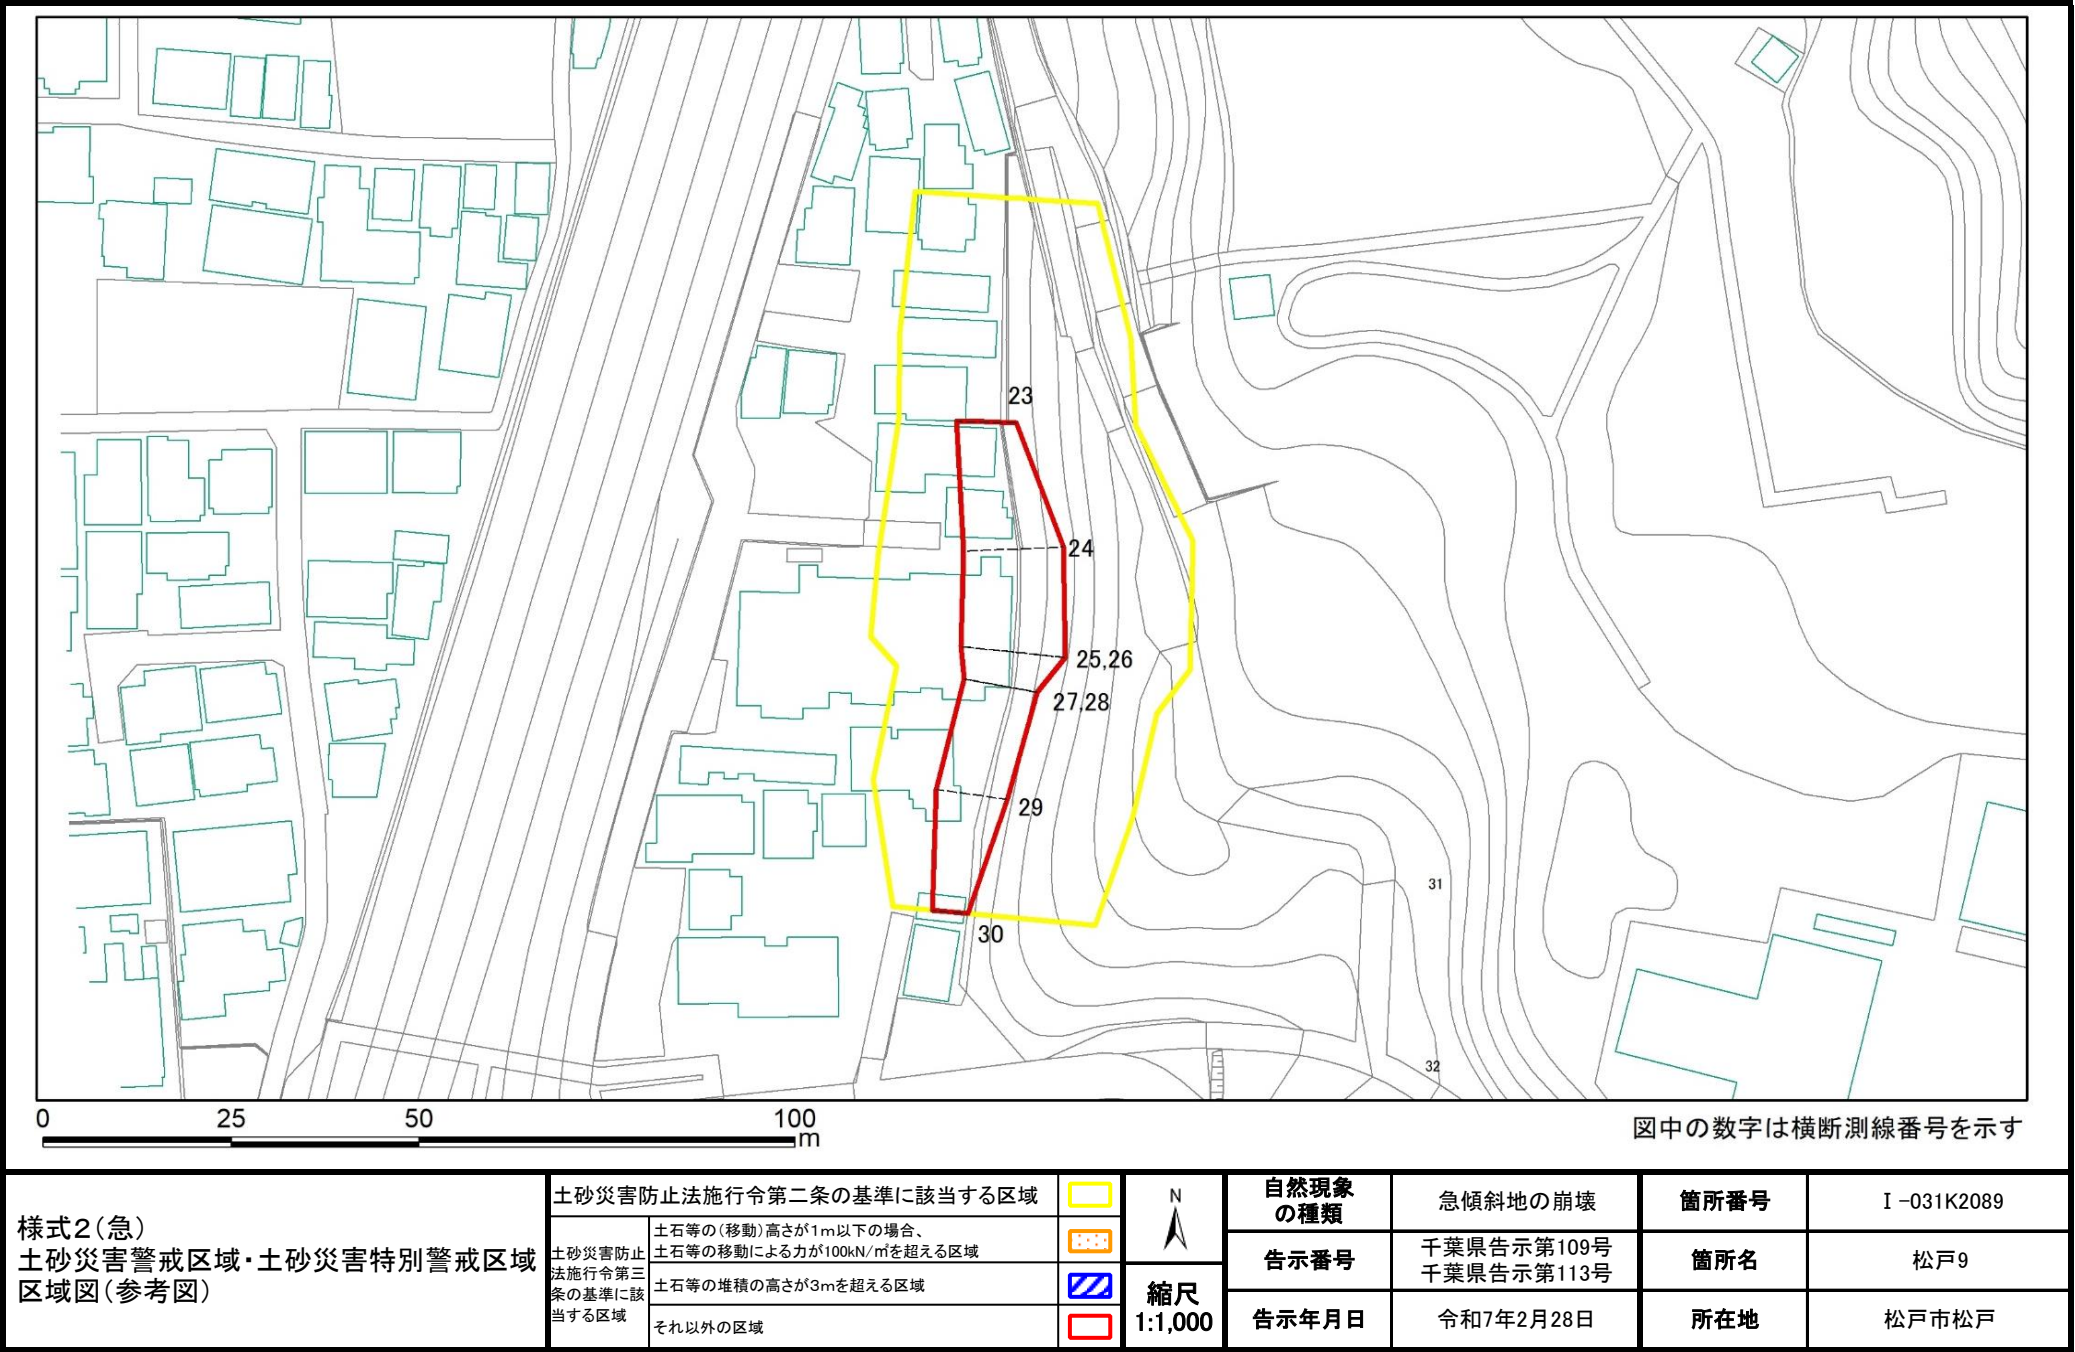

様式2(急)
土砂災害警戒区域・土砂災害特別警戒区域
区域図(参考図)


土砂災害警戒区域等の指定の告示に係る図書(様式2)参考図

(5/6)

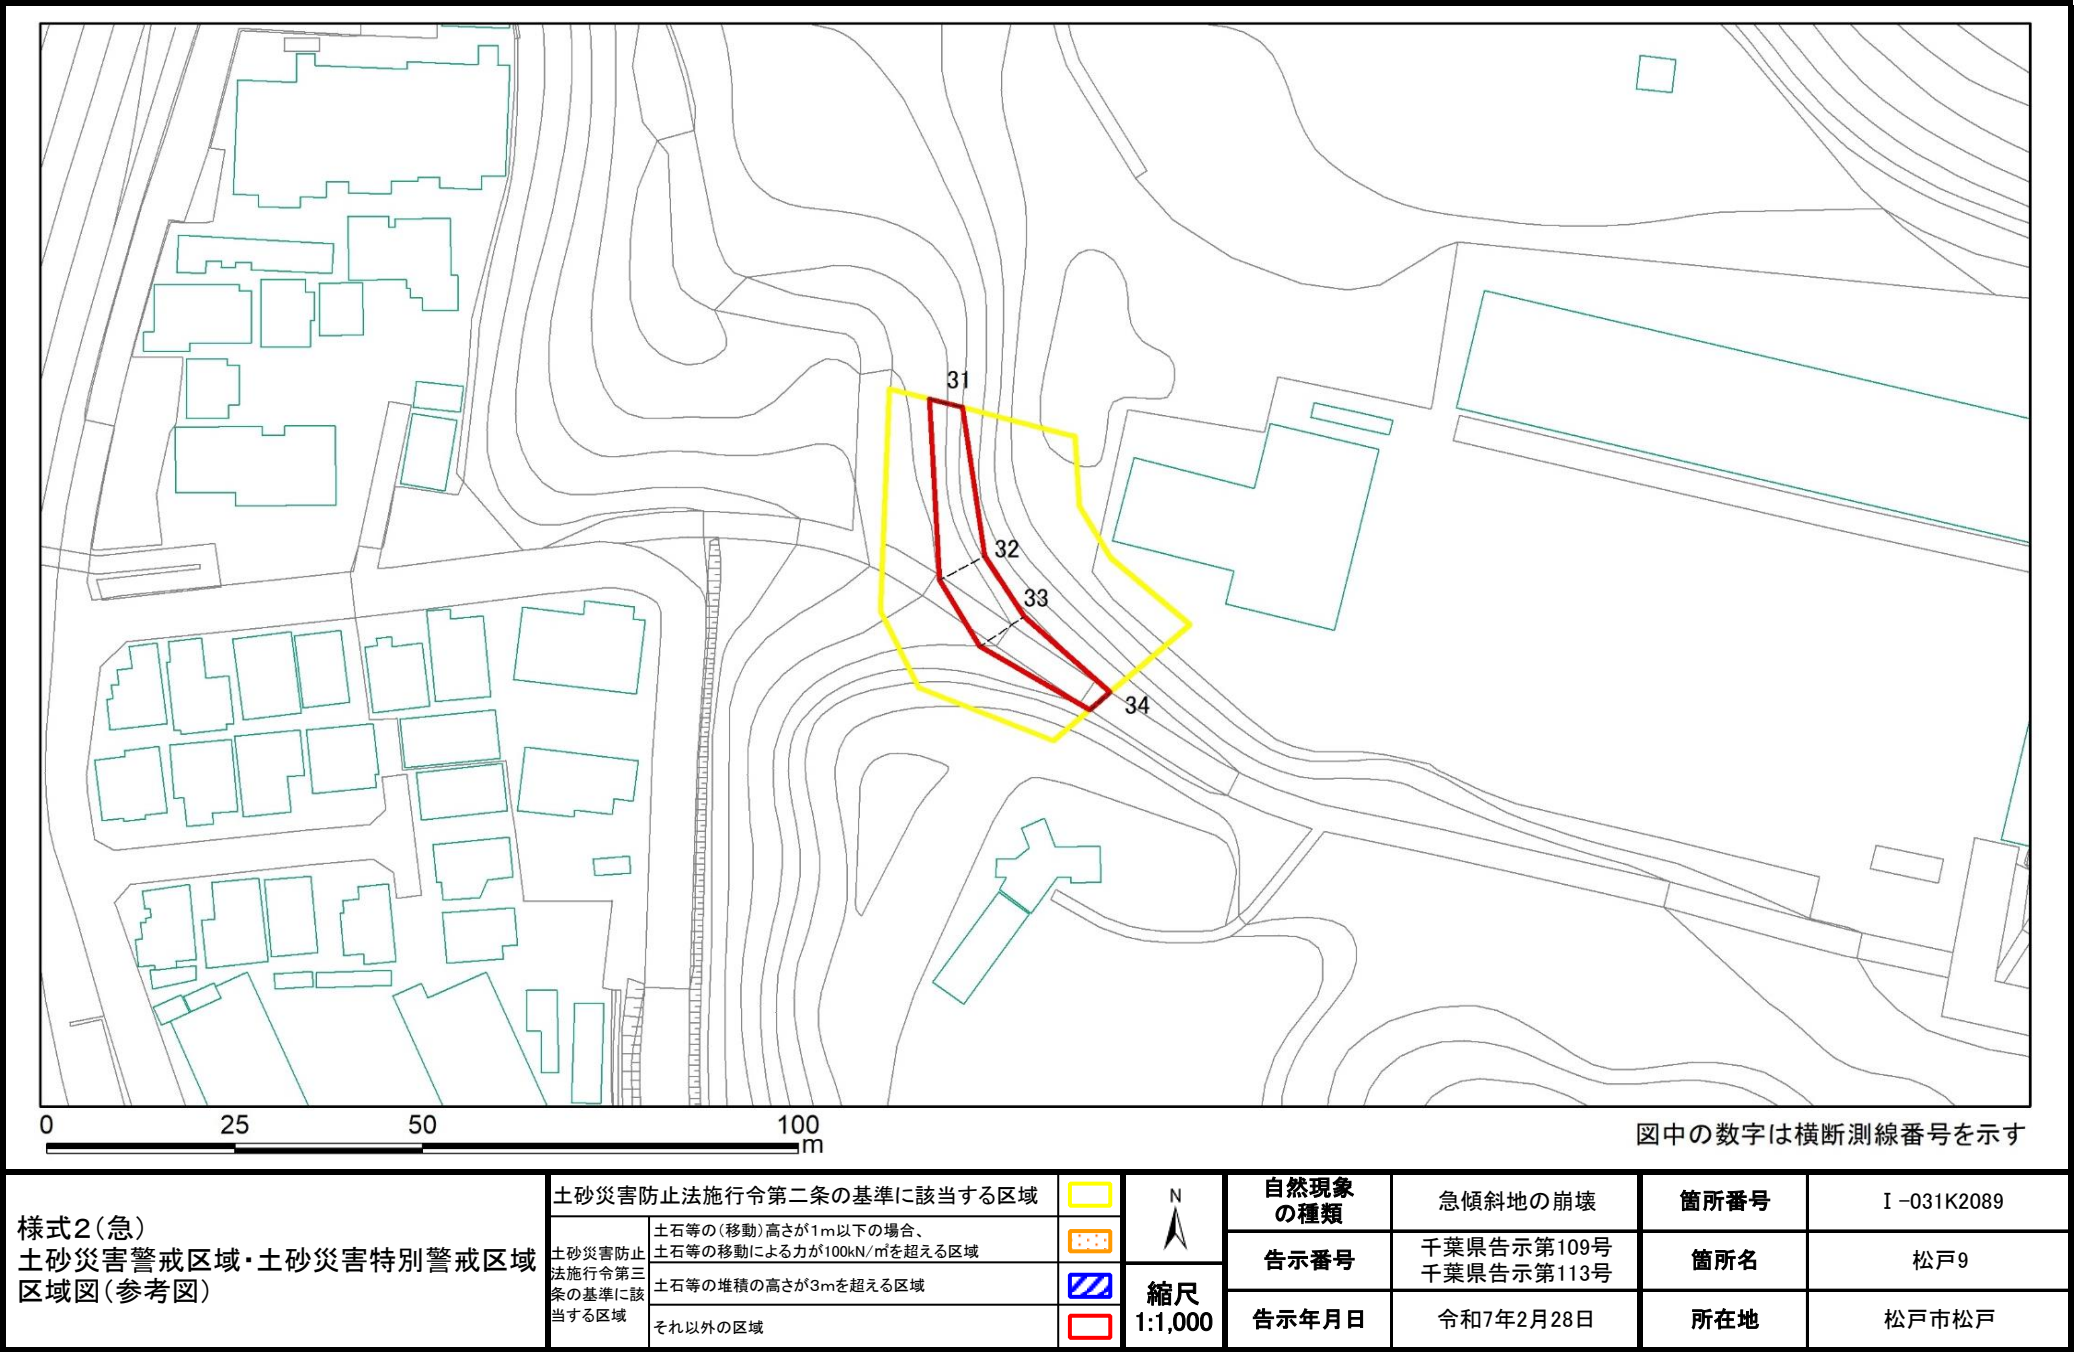


土砂災害警戒区域等の指定の告示に係る図書(様式2)参考図


(6/6)

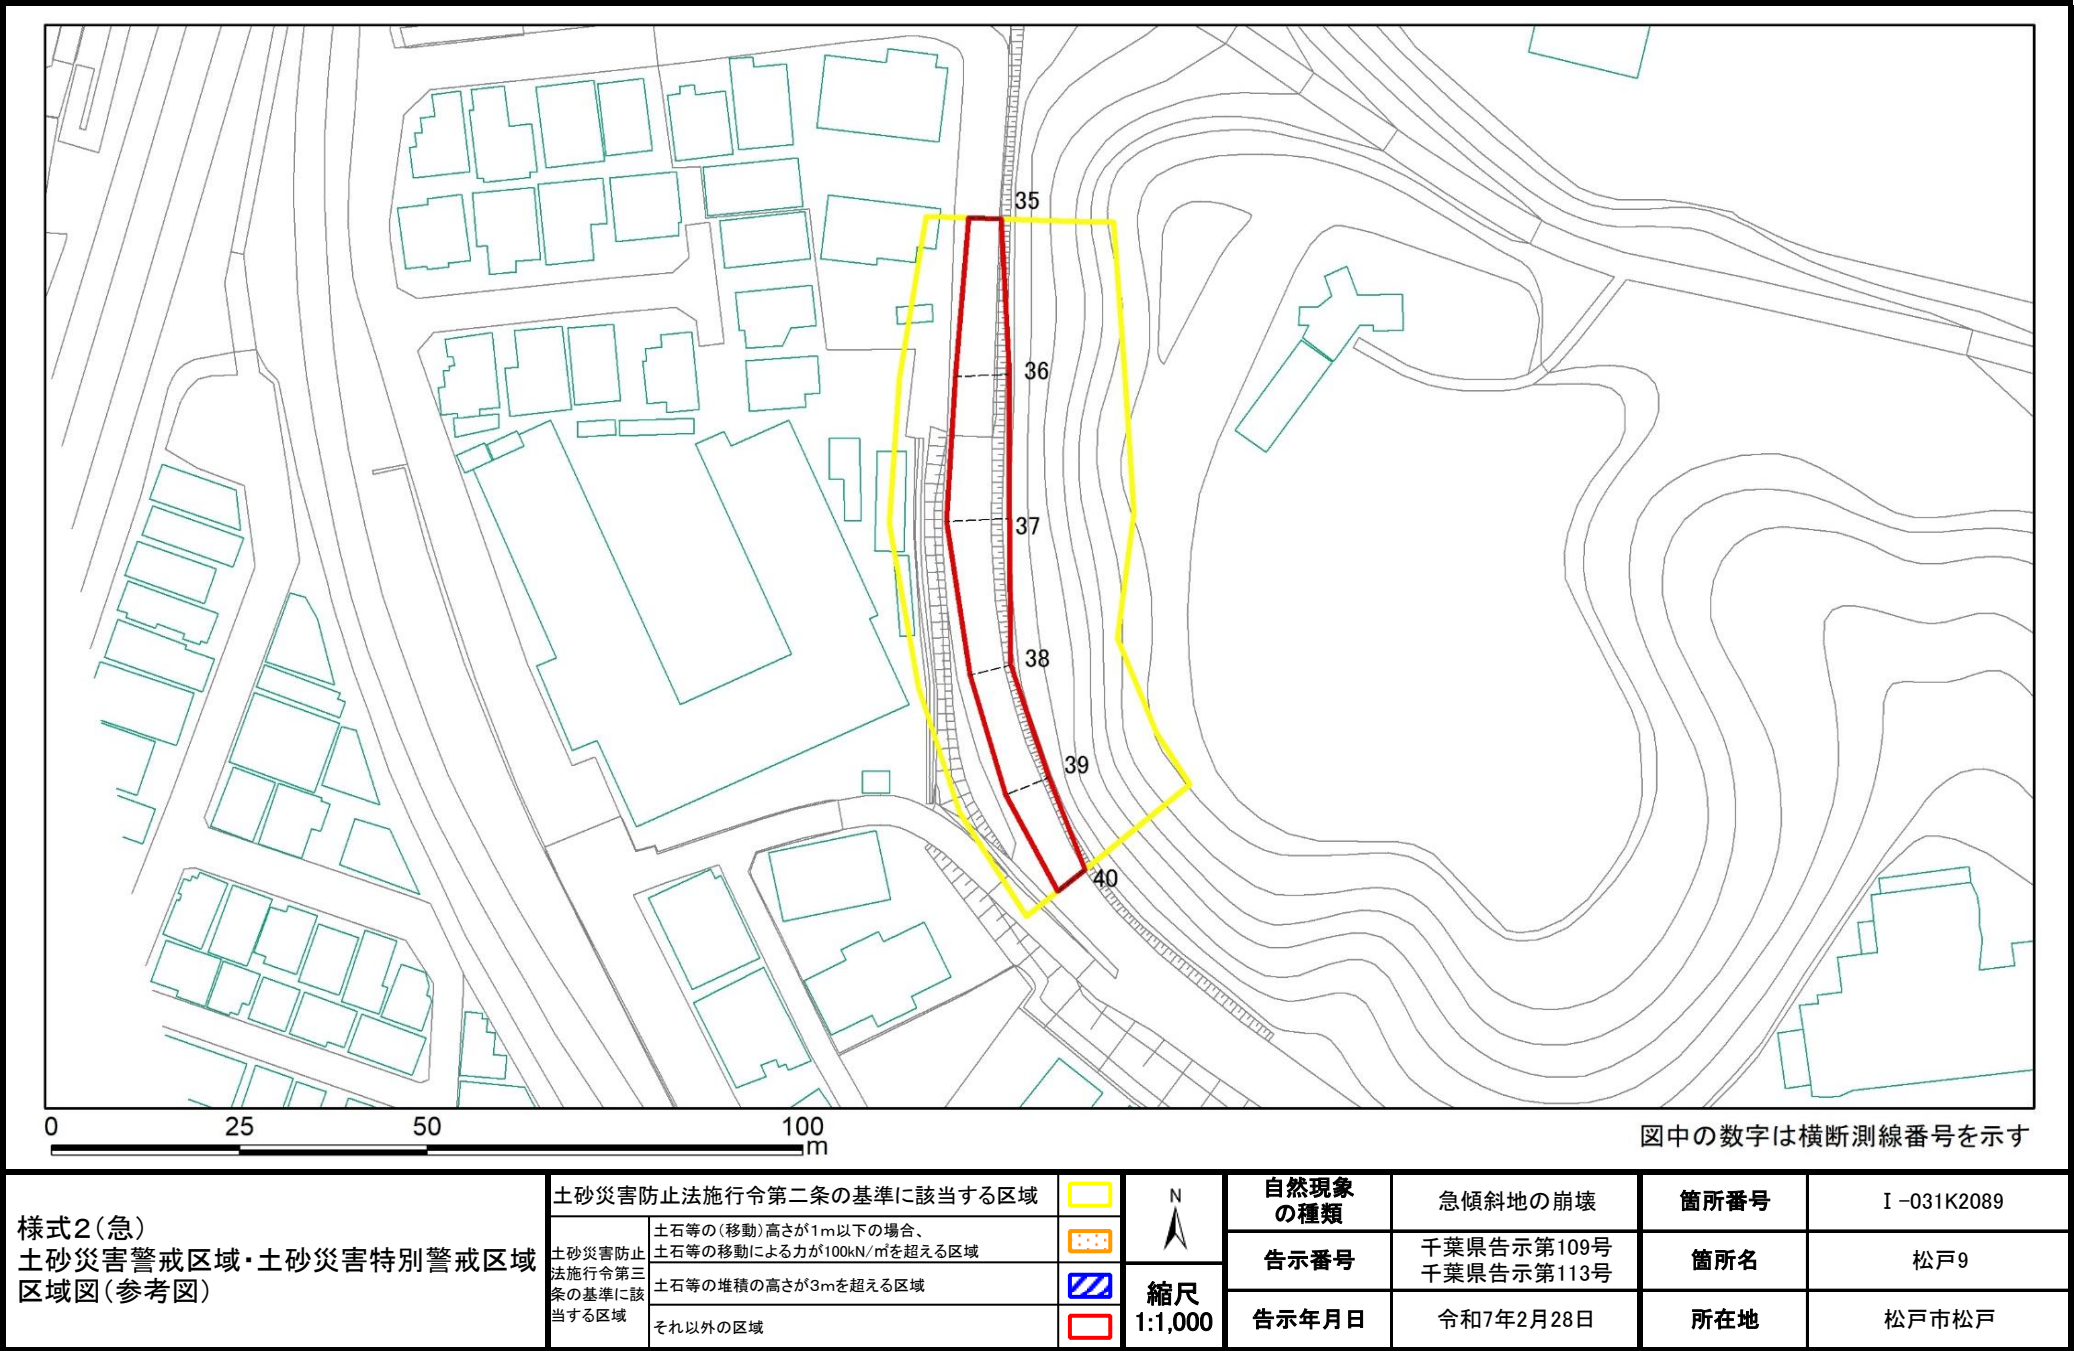

土砂災害警戒区域等の指定の告示に係る図書(様式2-1)

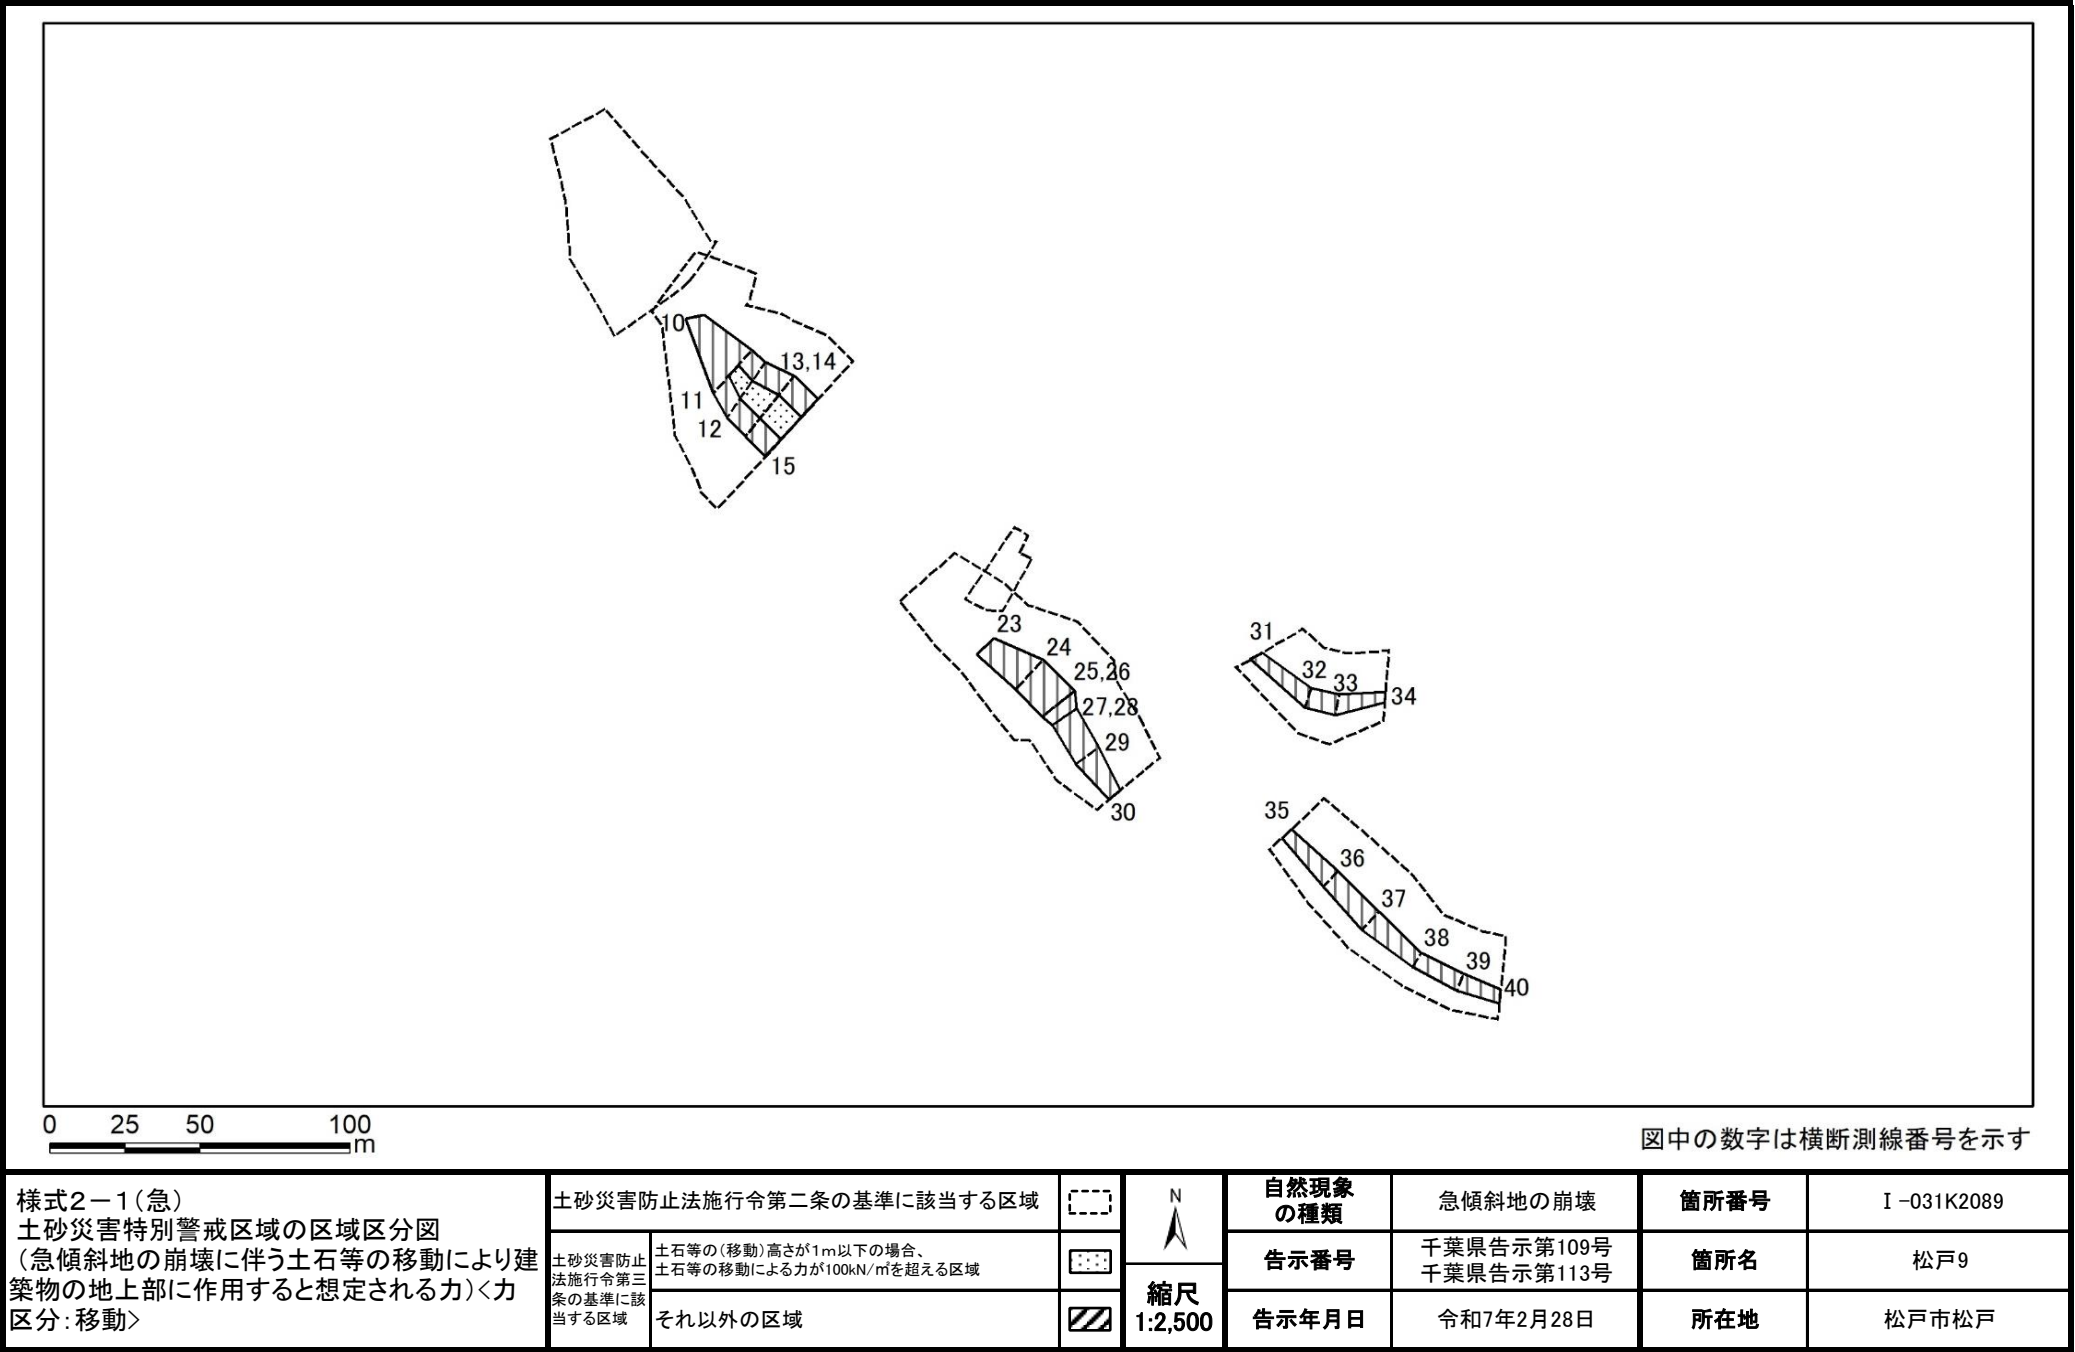

土砂災害警戒区域等の指定の告示に係る図書(様式2-2)

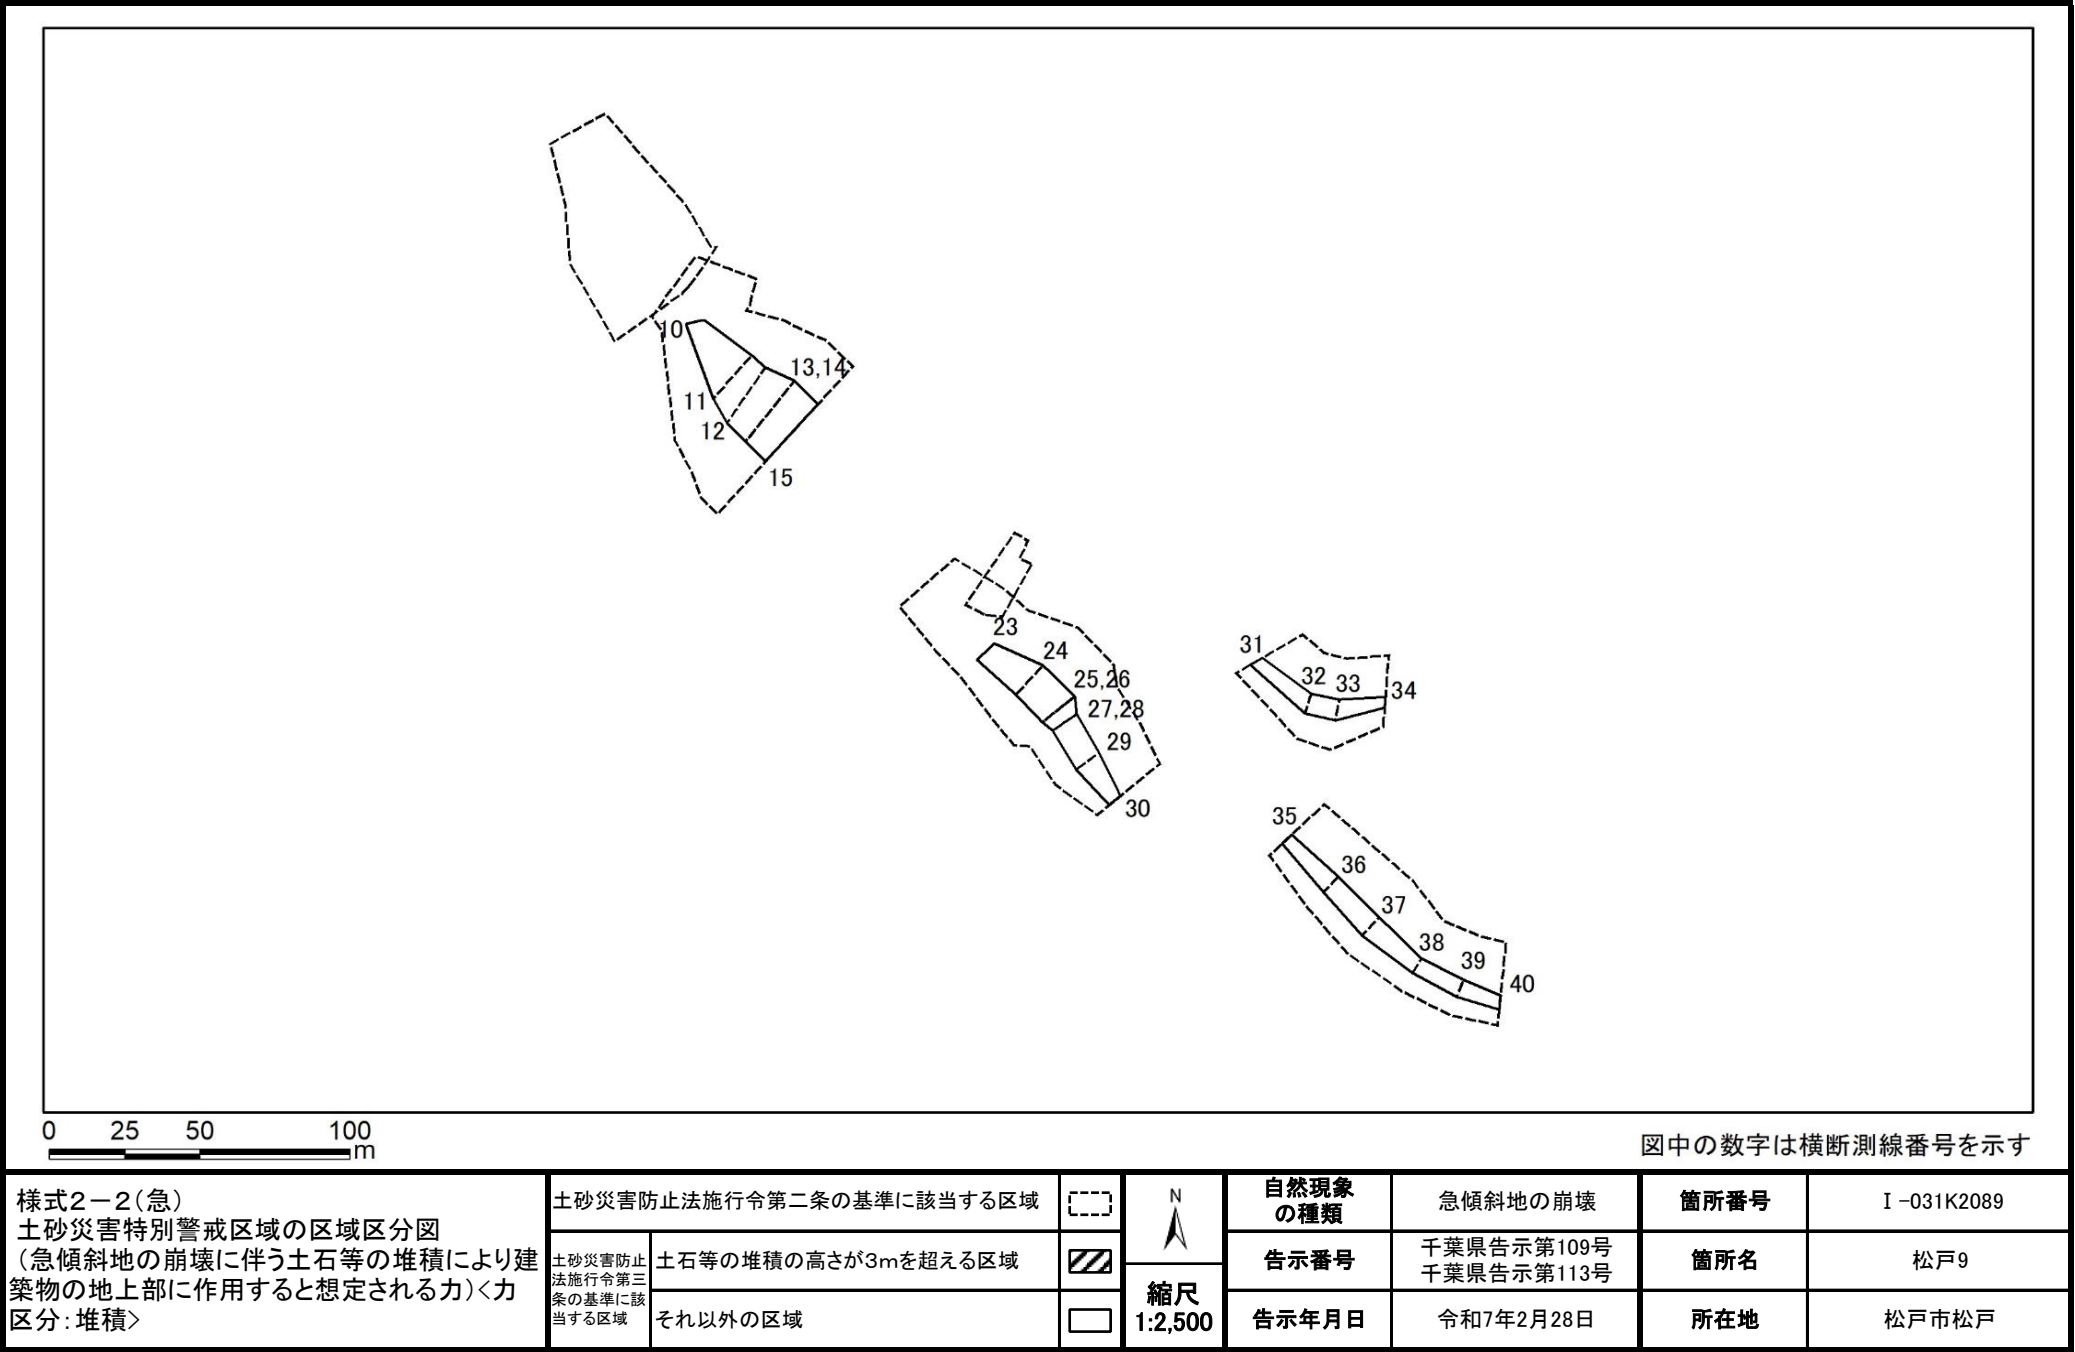

(1/1)

横断測線の区間	土石等の移動により建築物の地上部に作用すると想定される力				土石等の堆積により建築物の地上部に作用すると想定される力			
	土石等の(移動)高さが1m以下の場合、土石等の移動による力が100kN/m ² を超える区域		それ以外の区域		土石等の堆積の高さが3mを超える区域		それ以外の区域	
	力の大きさのうち最大のもの (kN/m ²)	土石等の高さ (m)	力の大きさのうち最大のもの (kN/m ²)	土石等の高さ (m)	力の大きさのうち最大のもの (kN/m ²)	土石等の高さ (m)	力の大きさのうち最大のもの (kN/m ²)	土石等の高さ (m)
1 ～ 2	-	-	-	-	-	-	-	-
2 ～ 3	-	-	-	-	-	-	-	-
3 ～ 4	-	-	-	-	-	-	-	-
4 ～ 5	-	-	-	-	-	-	-	-
6 ～ 7	-	-	-	-	-	-	-	-
7 ～ 8	-	-	-	-	-	-	-	-
8 ～ 9	-	-	-	-	-	-	-	-
10 ～ 11	-	-	100.00	1.00	-	-	12.35	2.31
11 ～ 12	119.38	1.00	100.00	1.00	-	-	12.35	2.31
12 ～ 13	123.40	1.00	100.00	1.00	-	-	12.00	2.24
14 ～ 15	123.68	1.00	100.00	1.00	-	-	11.29	2.11
16 ～ 17	-	-	-	-	-	-	-	-
17 ～ 18	-	-	-	-	-	-	-	-
18 ～ 19	-	-	-	-	-	-	-	-
20 ～ 21	-	-	-	-	-	-	-	-
21 ～ 22	-	-	-	-	-	-	-	-
23 ～ 24	-	-	91.23	1.00	-	-	9.64	1.80
24 ～ 25	-	-	95.74	1.00	-	-	9.15	1.71
26 ～ 27	-	-	95.74	1.00	-	-	9.48	1.77
28 ～ 29	-	-	82.03	1.00	-	-	9.48	1.77
29 ～ 30	-	-	79.45	1.00	-	-	9.04	1.69
31 ～ 32	-	-	63.88	1.00	-	-	11.01	2.06
32 ～ 33	-	-	63.88	1.00	-	-	11.33	2.12
33 ～ 34	-	-	63.59	1.00	-	-	11.33	2.12
35 ～ 36	-	-	69.16	1.00	-	-	10.32	1.93
36 ～ 37	-	-	74.94	1.00	-	-	10.01	1.87

横断測線の区間	土石等の移動により建築物の地上部に作用すると想定される力				土石等の堆積により建築物の地上部に作用すると想定される力			
	土石等の(移動)高さが1m以下の場合、土石等の移動による力が100kN/m ² を超える区域		それ以外の区域		土石等の堆積の高さが3mを超える区域		それ以外の区域	
	力の大きさのうち最大のもの (kN/m ²)	土石等の高さ (m)	力の大きさのうち最大のもの (kN/m ²)	土石等の高さ (m)	力の大きさのうち最大のもの (kN/m ²)	土石等の高さ (m)	力の大きさのうち最大のもの (kN/m ²)	土石等の高さ (m)
37 ～ 38	-	-	74.94	1.00	-	-	10.63	1.99
38 ～ 39	-	-	64.79	1.00	-	-	10.63	1.99
39 ～ 40	-	-	64.79	1.00	-	-	9.91	1.85
～								
～								
様式－３（急） 建築物の構造の規制に必要な衝撃に関する事項	自然現象の種類	急傾斜地の崩壊	箇所番号	I-031K2089
	告示番号	千葉県告示第109号 千葉県告示第113号	箇所名	松戸9
	告示年月日	2025年2月28日	所在地	松戸市松戸