



土砂災害警戒区域等の指定の告示に係る図書(様式1)

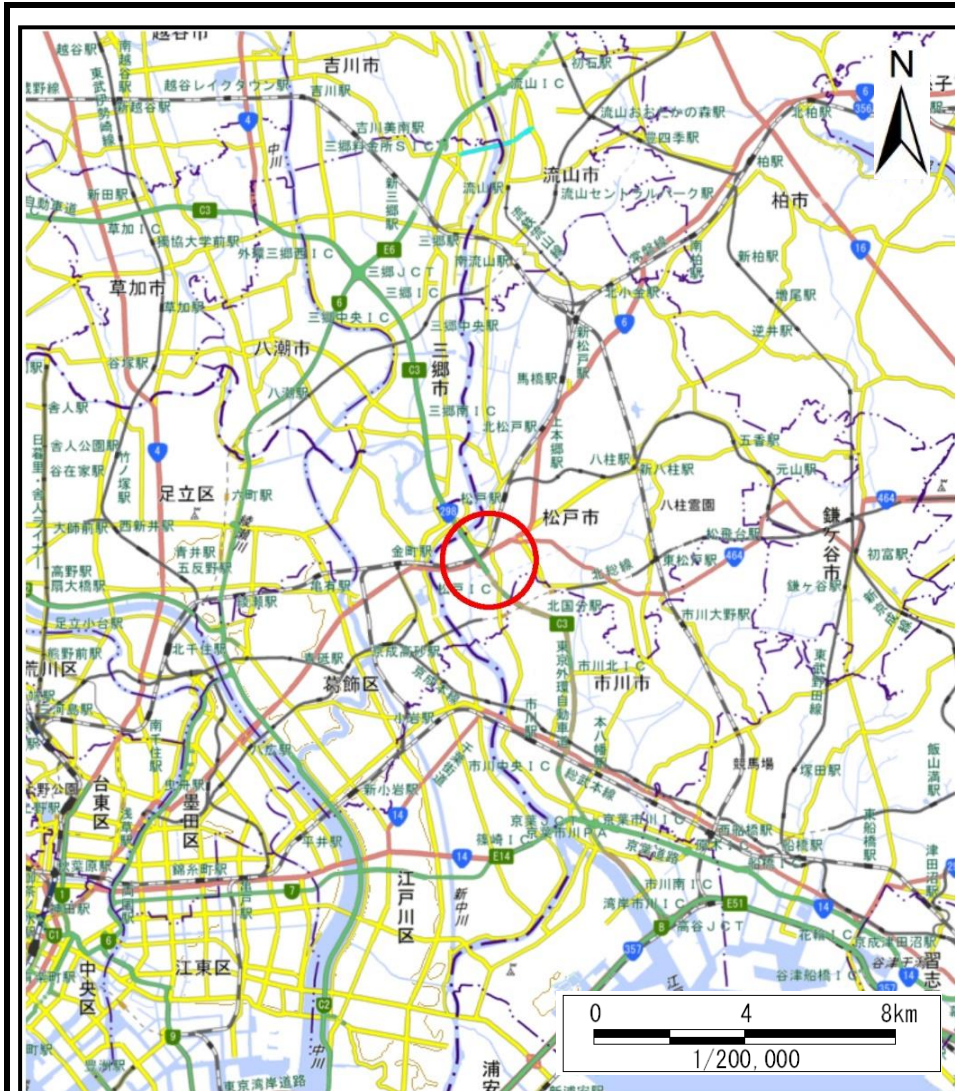

(1/200,000)

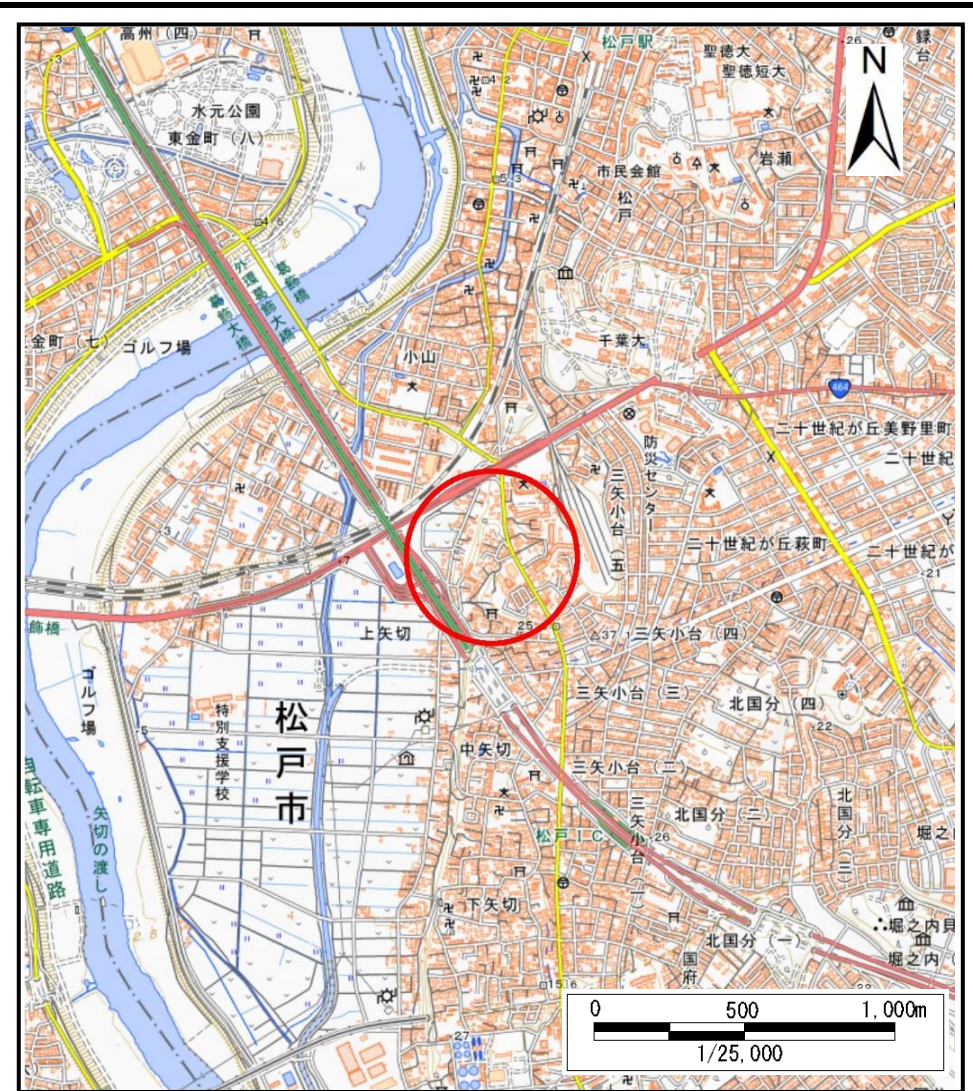

(1/25,000)

様式1(急)

土砂災害警戒区域・土砂災害特別警戒区域
位置図

自然現象の種類

箇所番号

箇所名

所在地

急傾斜地の崩壊


I-031K2107

上矢切5

松戸市上矢切、小山


「測量法に基づく国土地理院長承認(複製)R 5JHf 51」「本製品を複製する場合には、国土地理院の長の承認を得なければならない。」

土砂災害警戒区域等の指定の告示に係る図書(様式2)

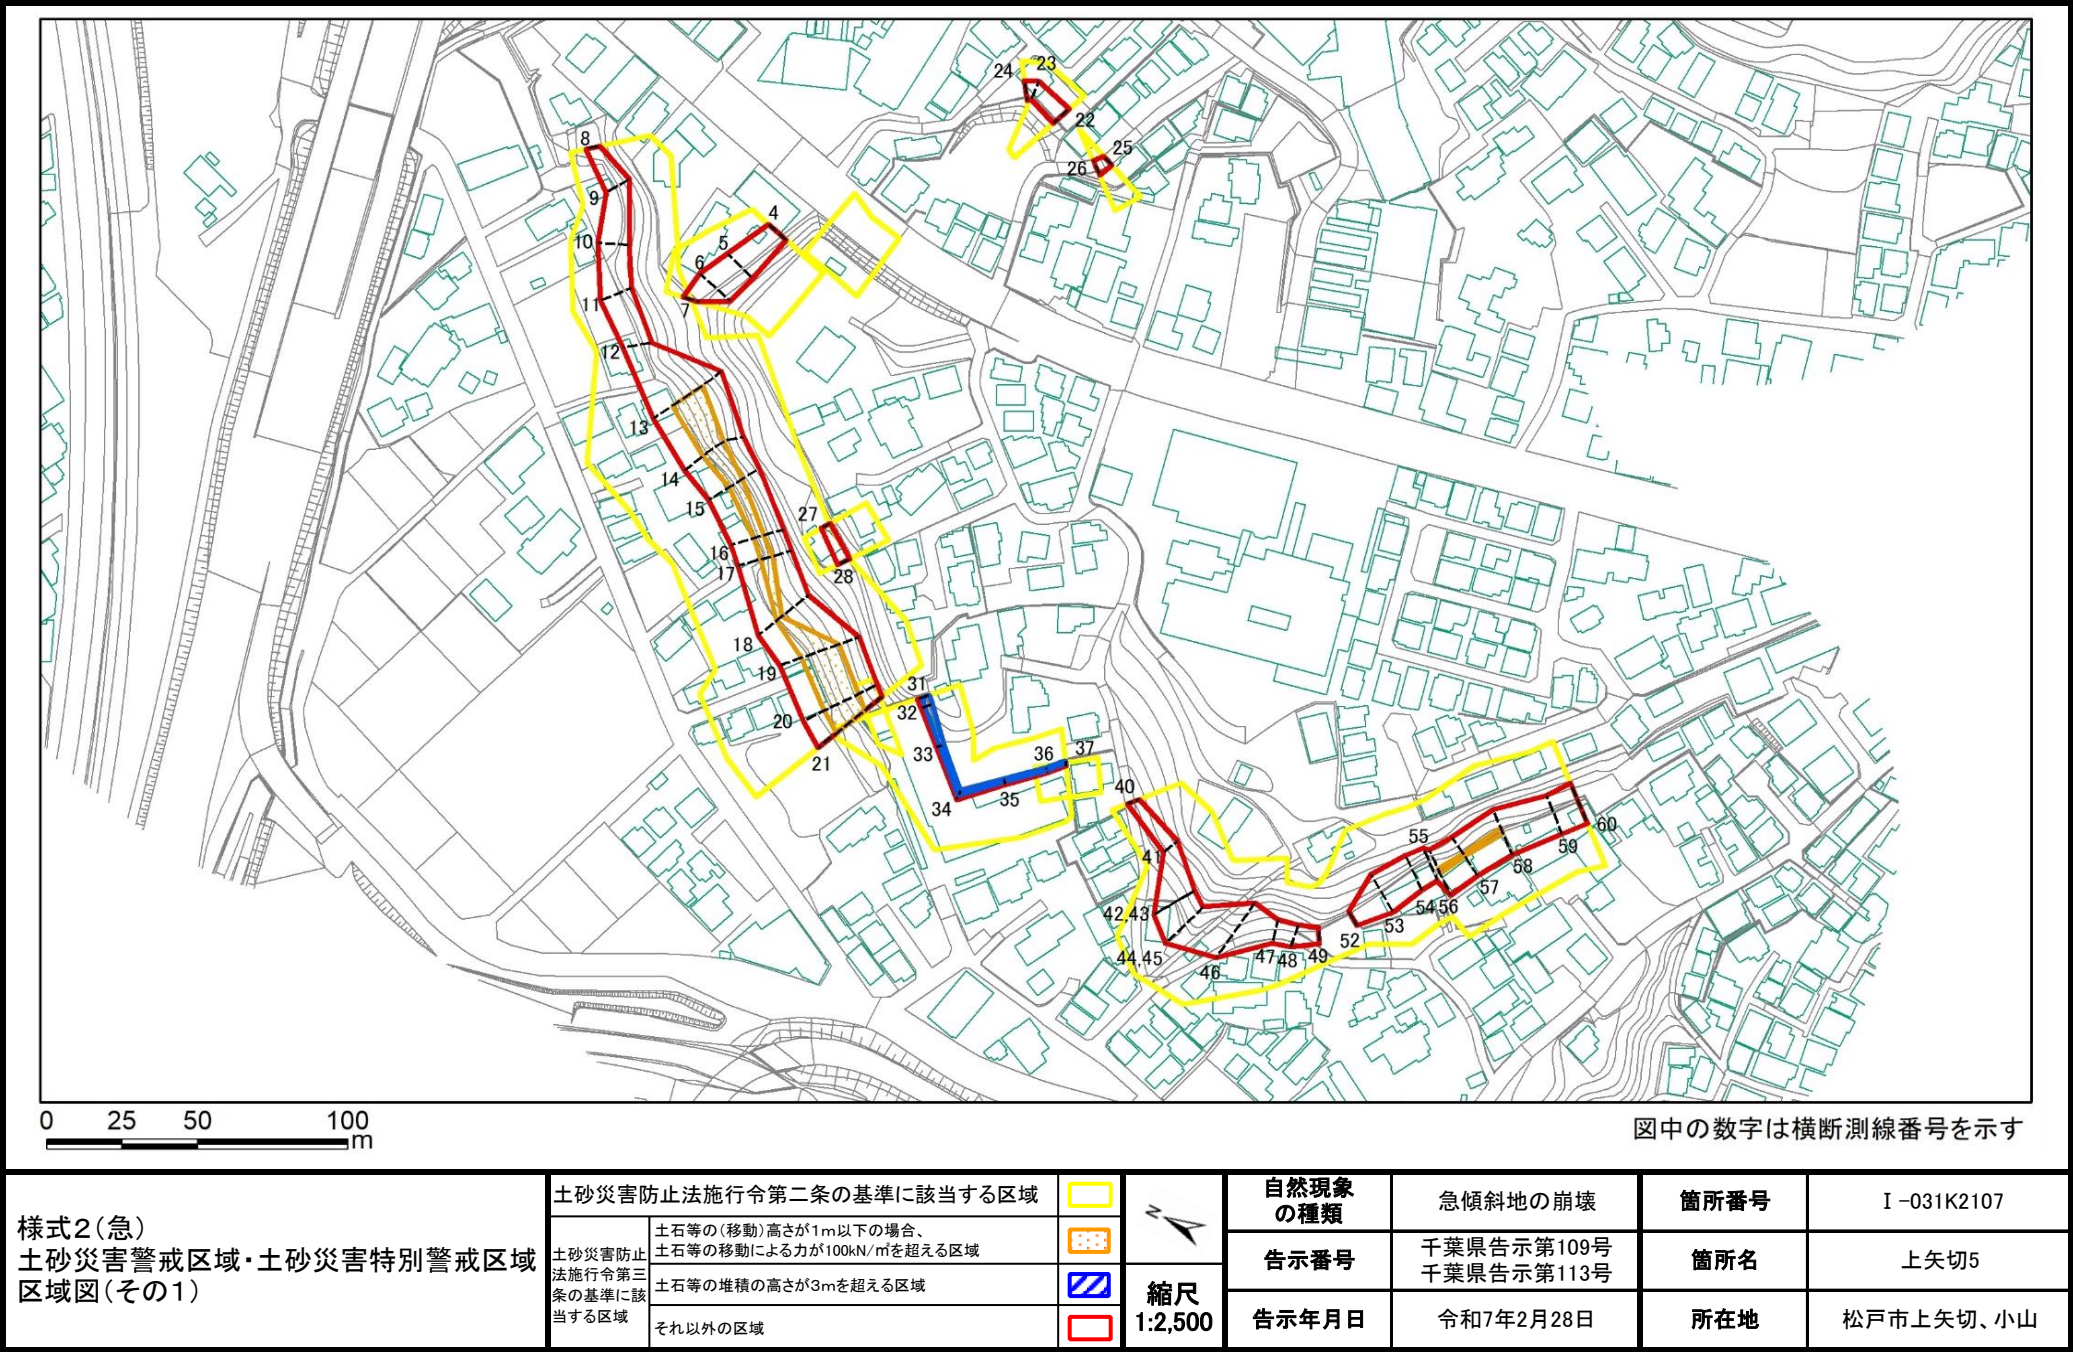


土砂災害警戒区域等の指定の告示に係る図書(様式2)参考図

(1/10)

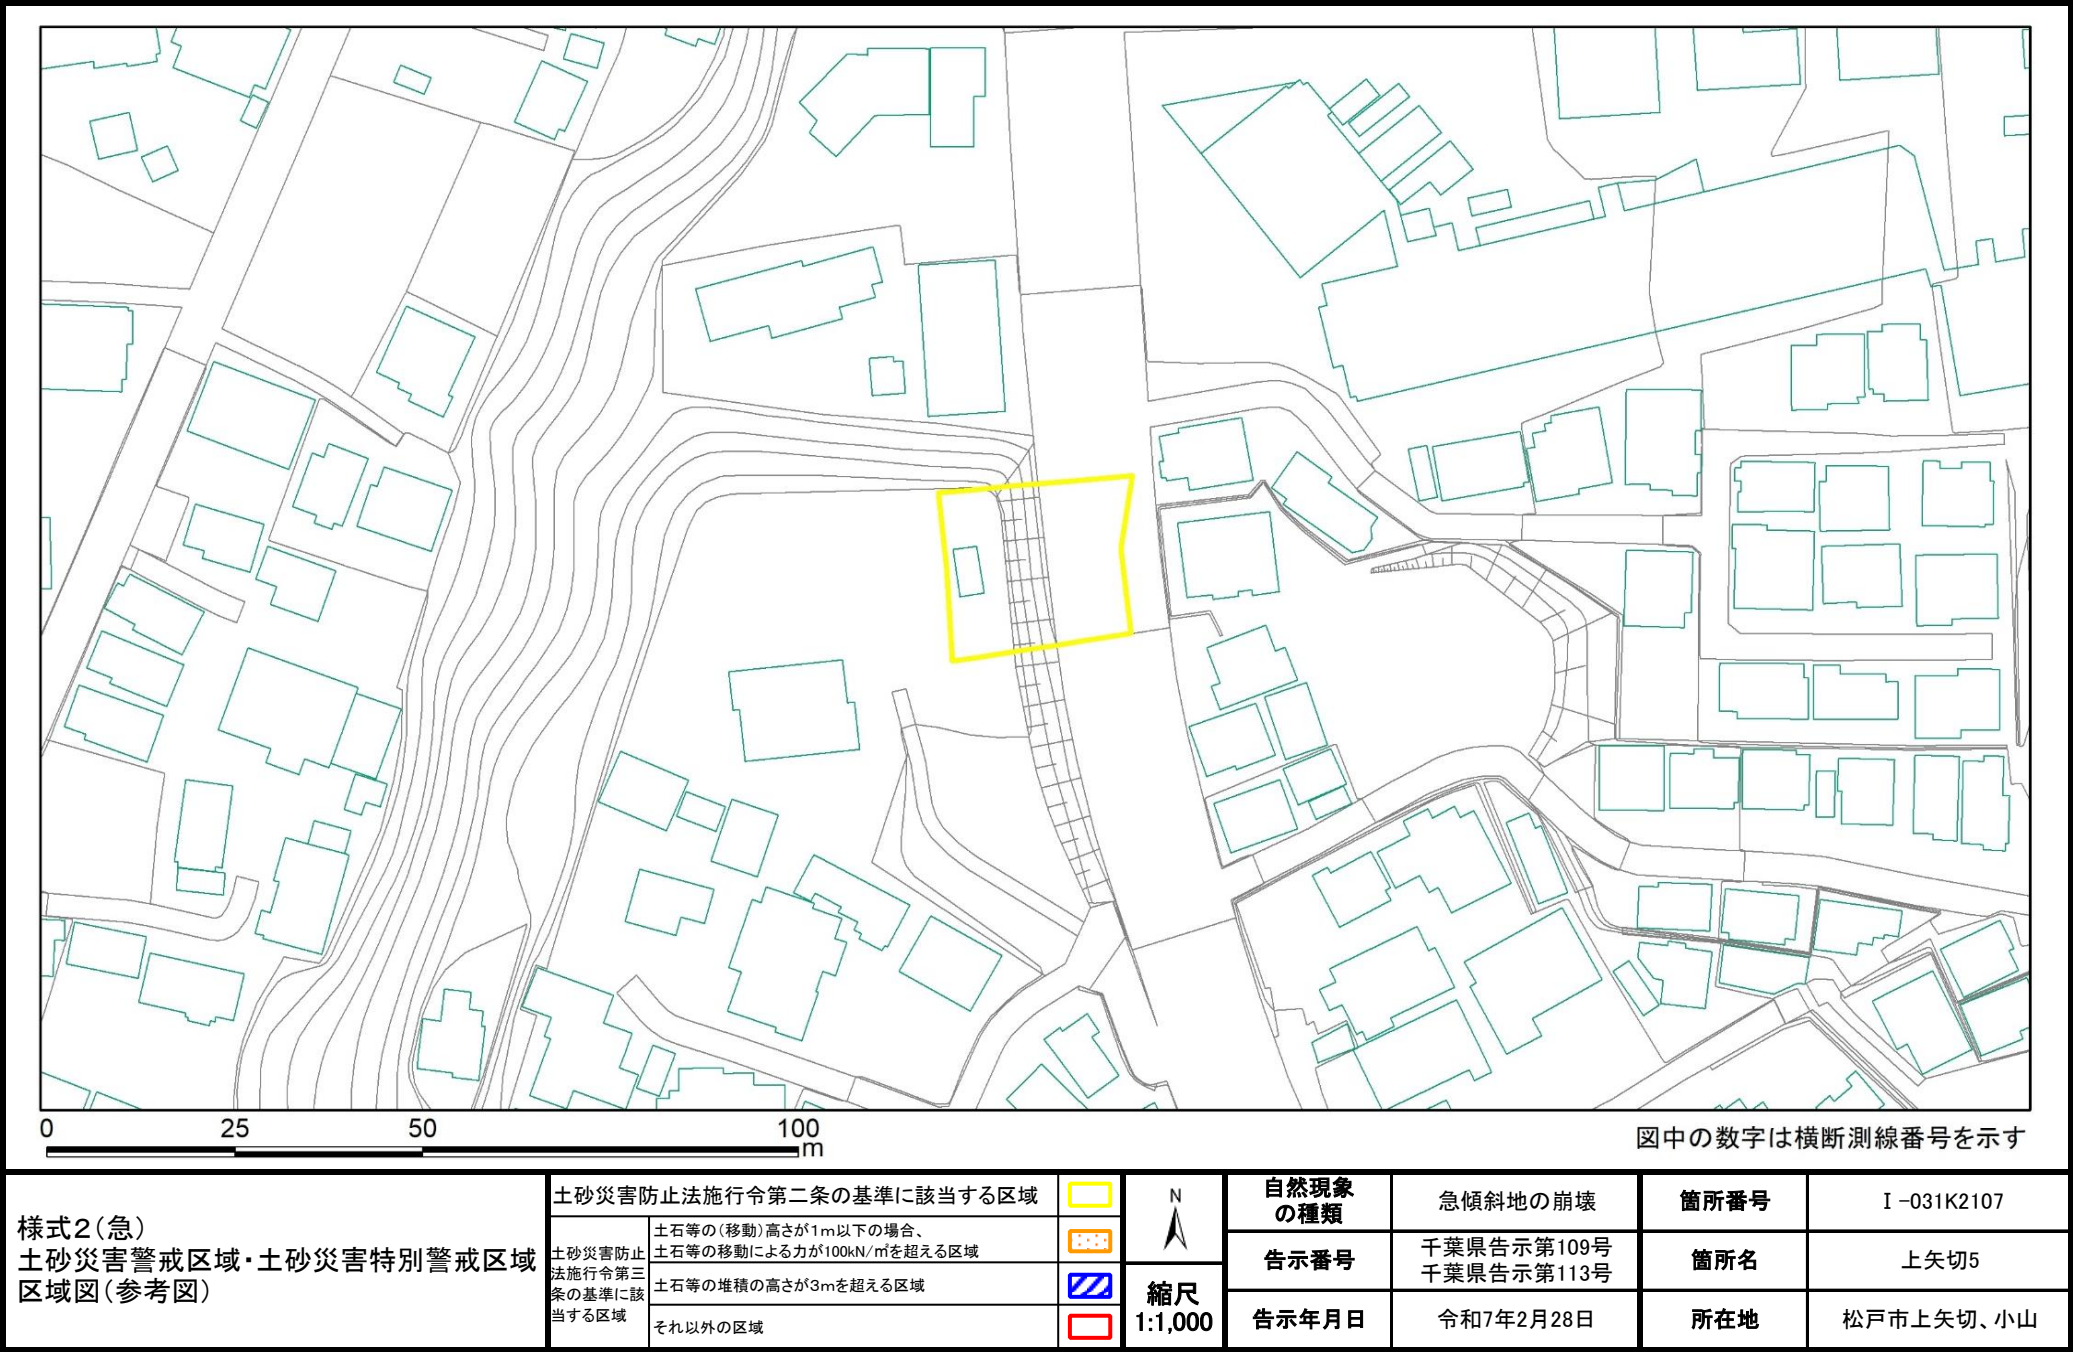


土砂災害警戒区域等の指定の告示に係る図書(様式2)参考図

(2/10)

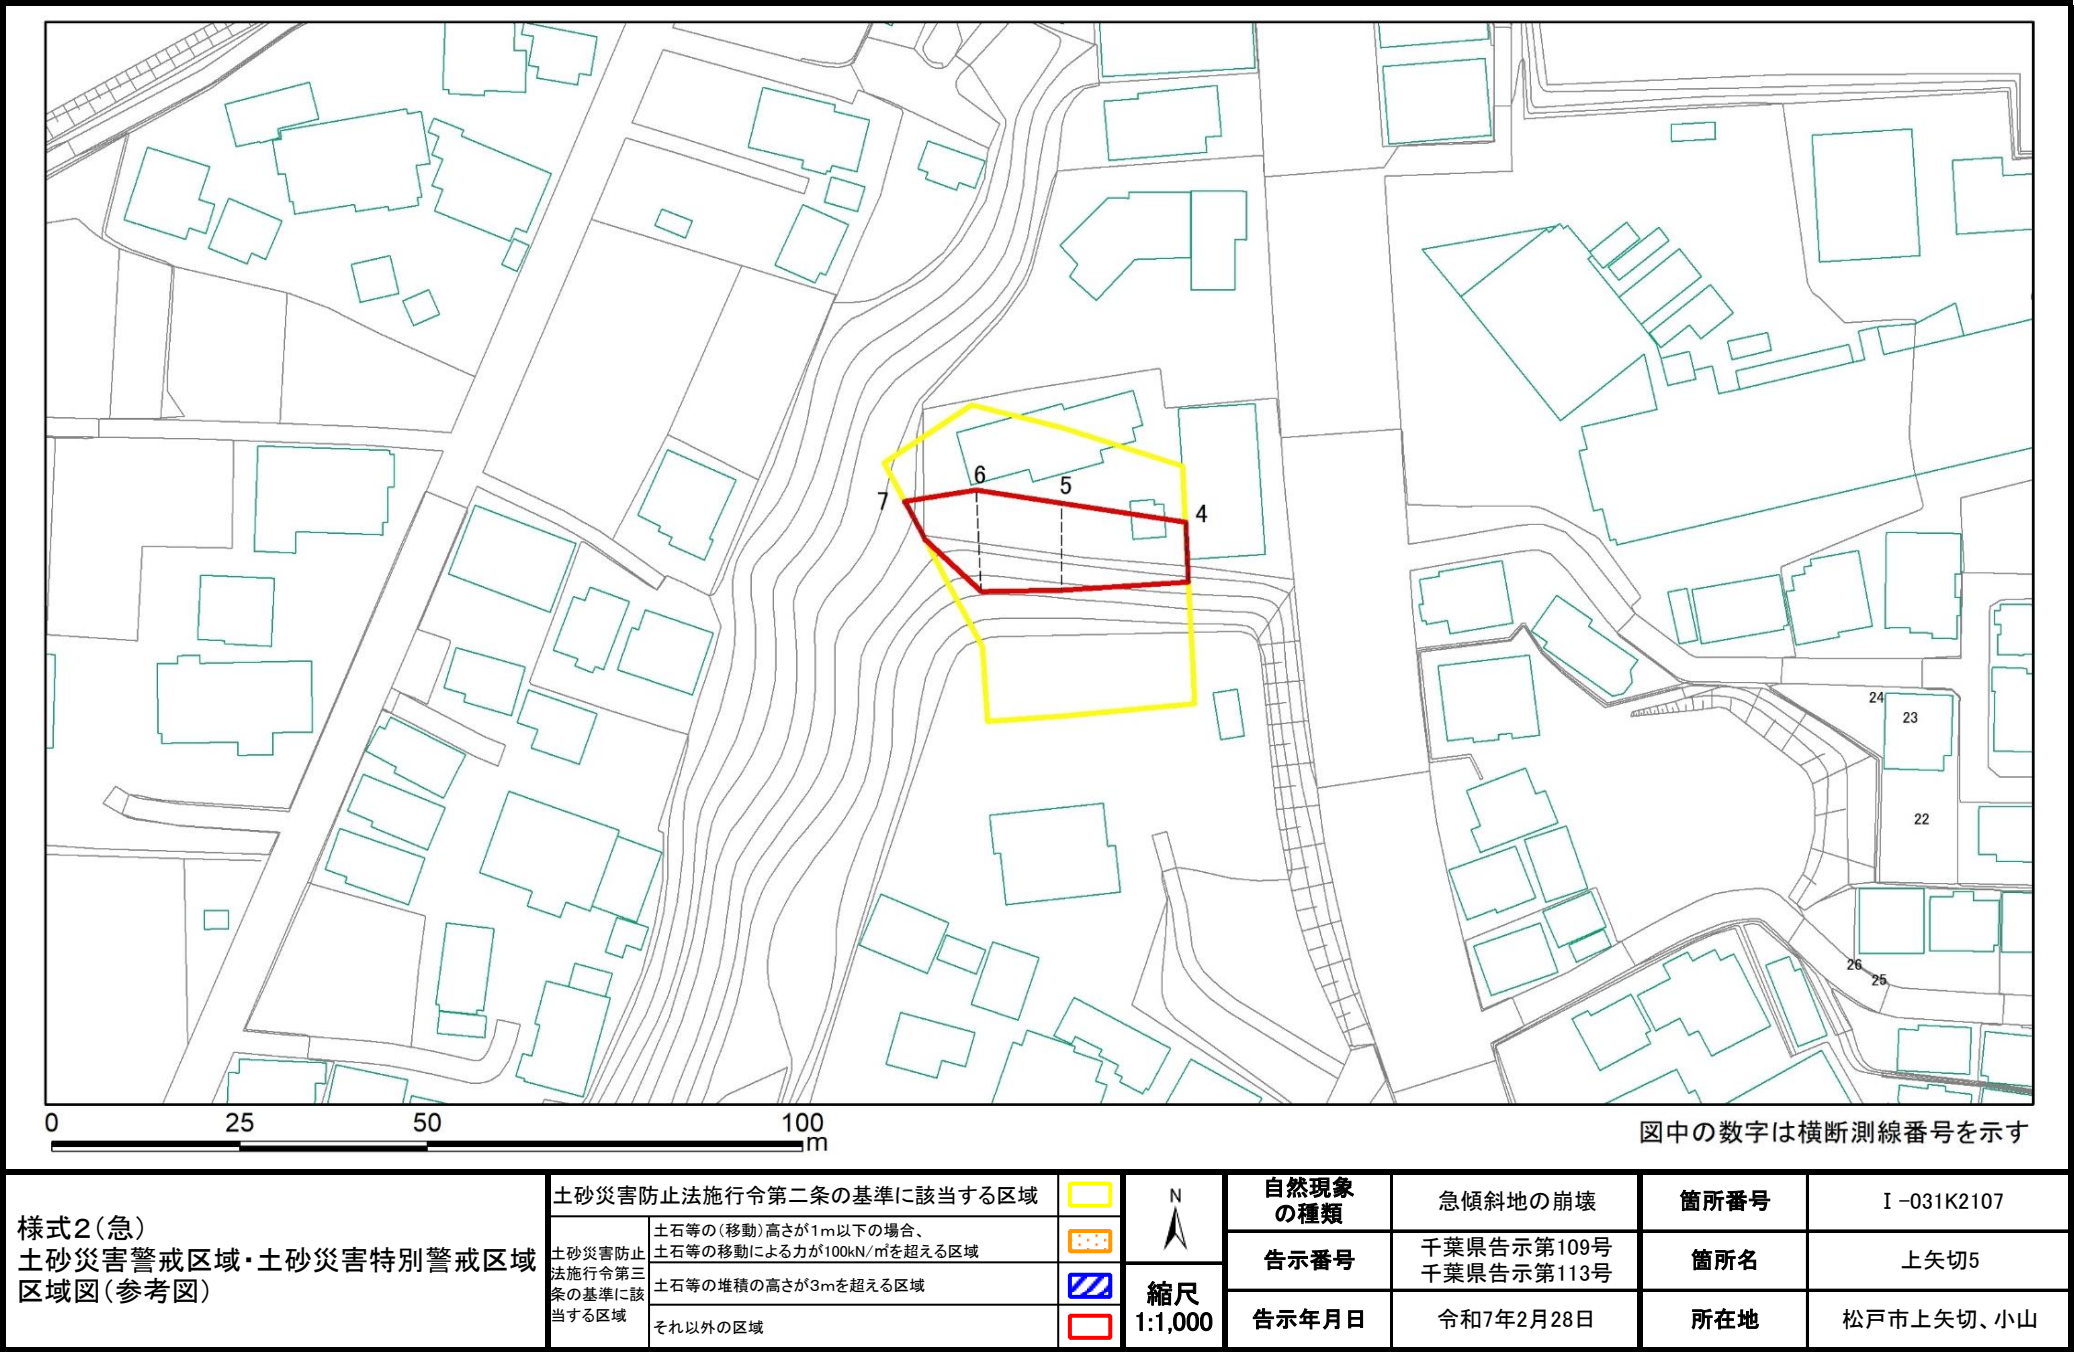


土砂災害警戒区域等の指定の告示に係る図書(様式2)参考図

(3/10)

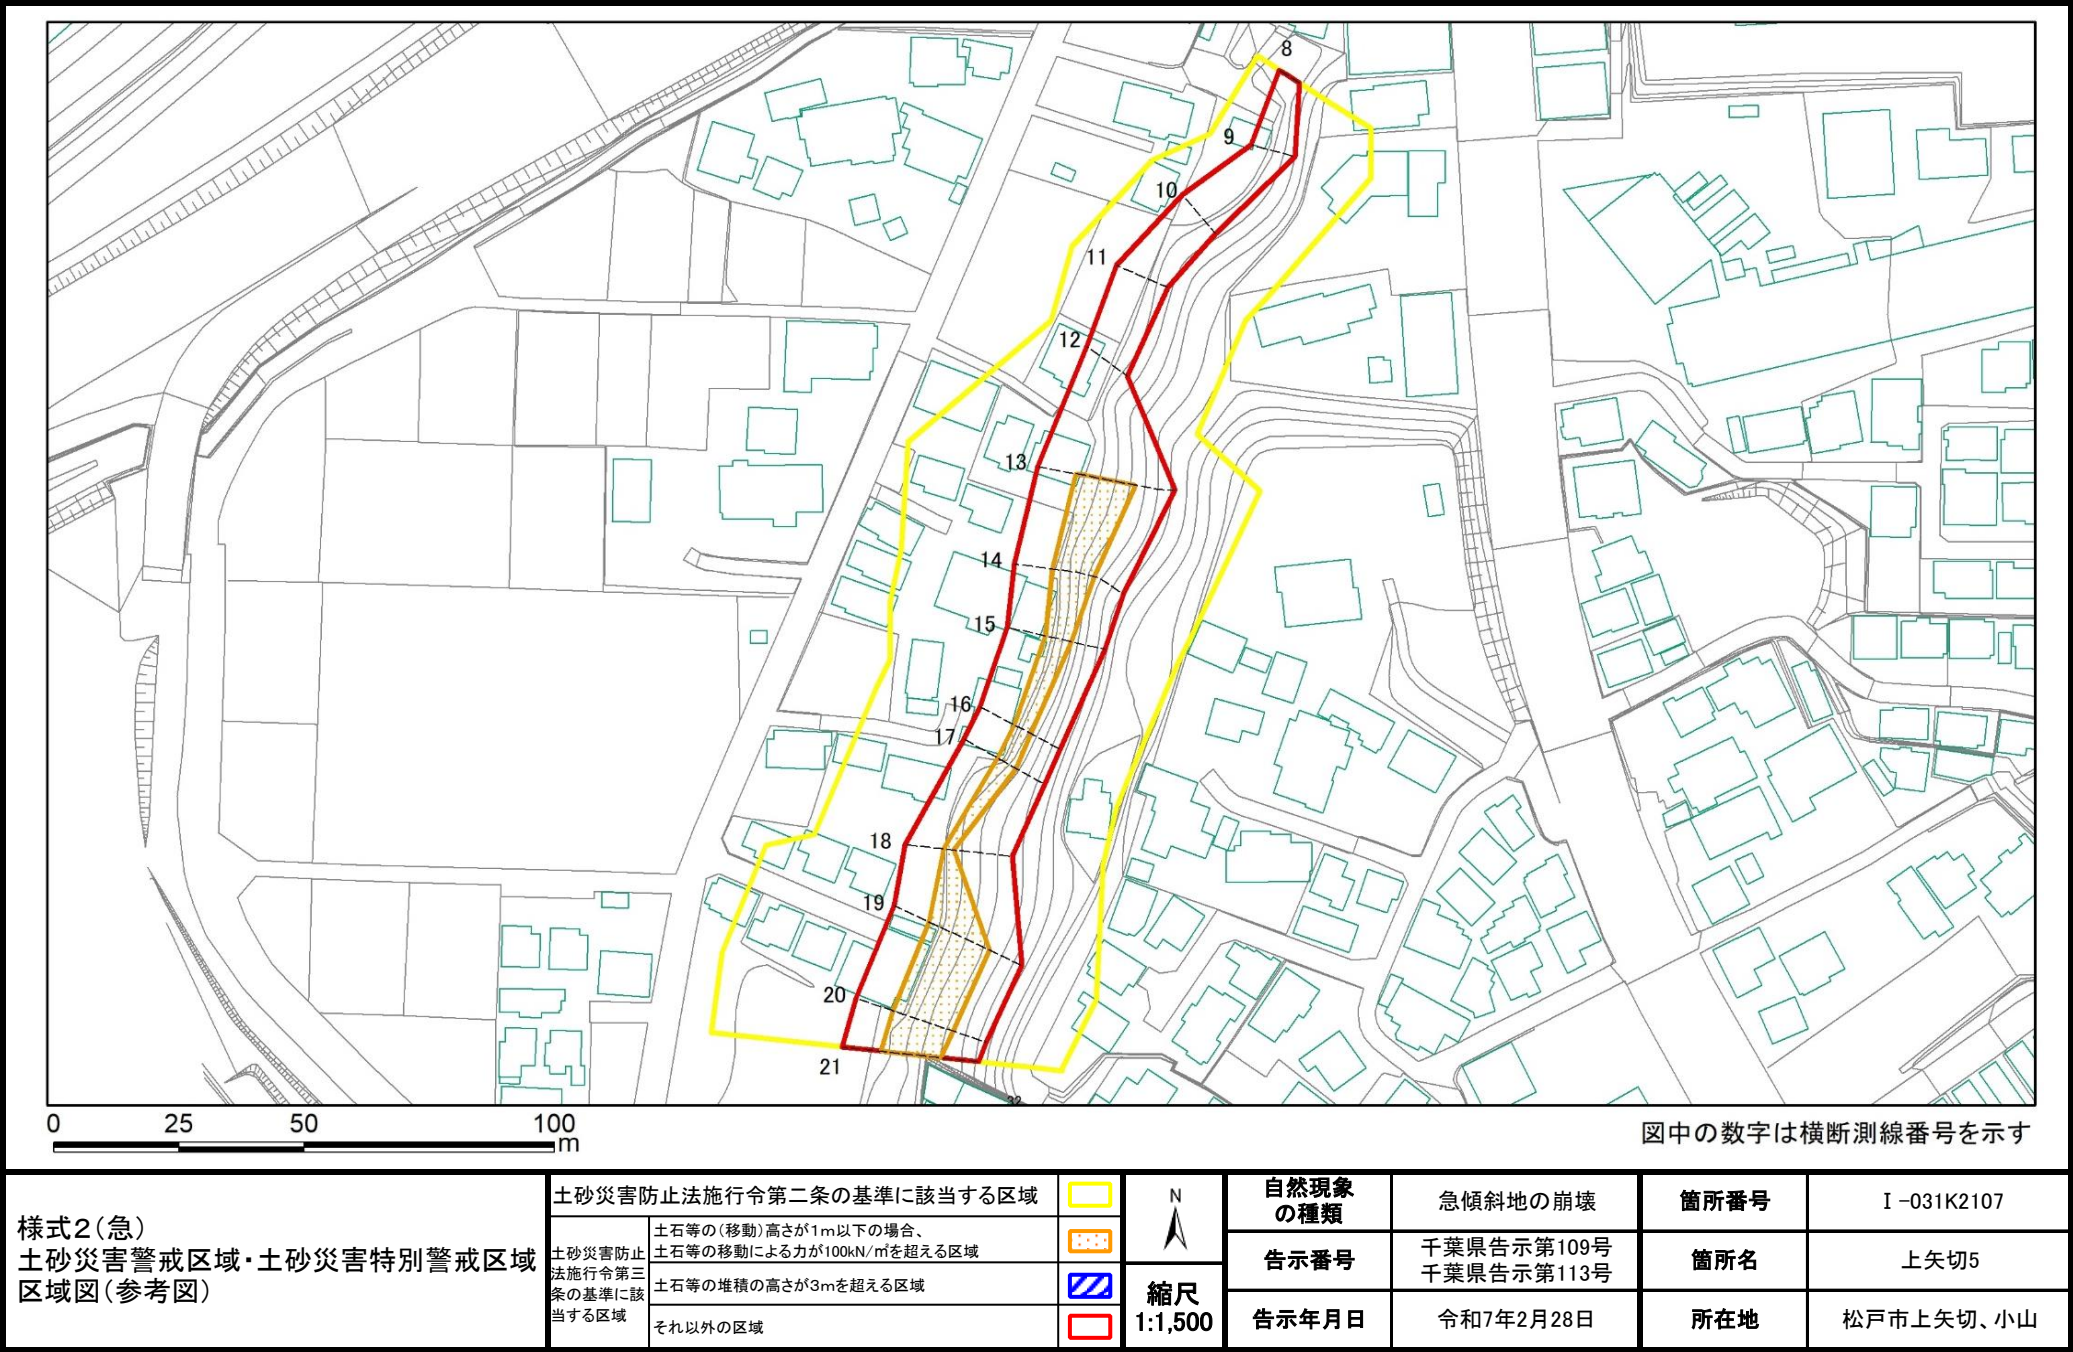

土砂災害警戒区域等の指定の告示に係る図書(様式2)参考図

(4/10)

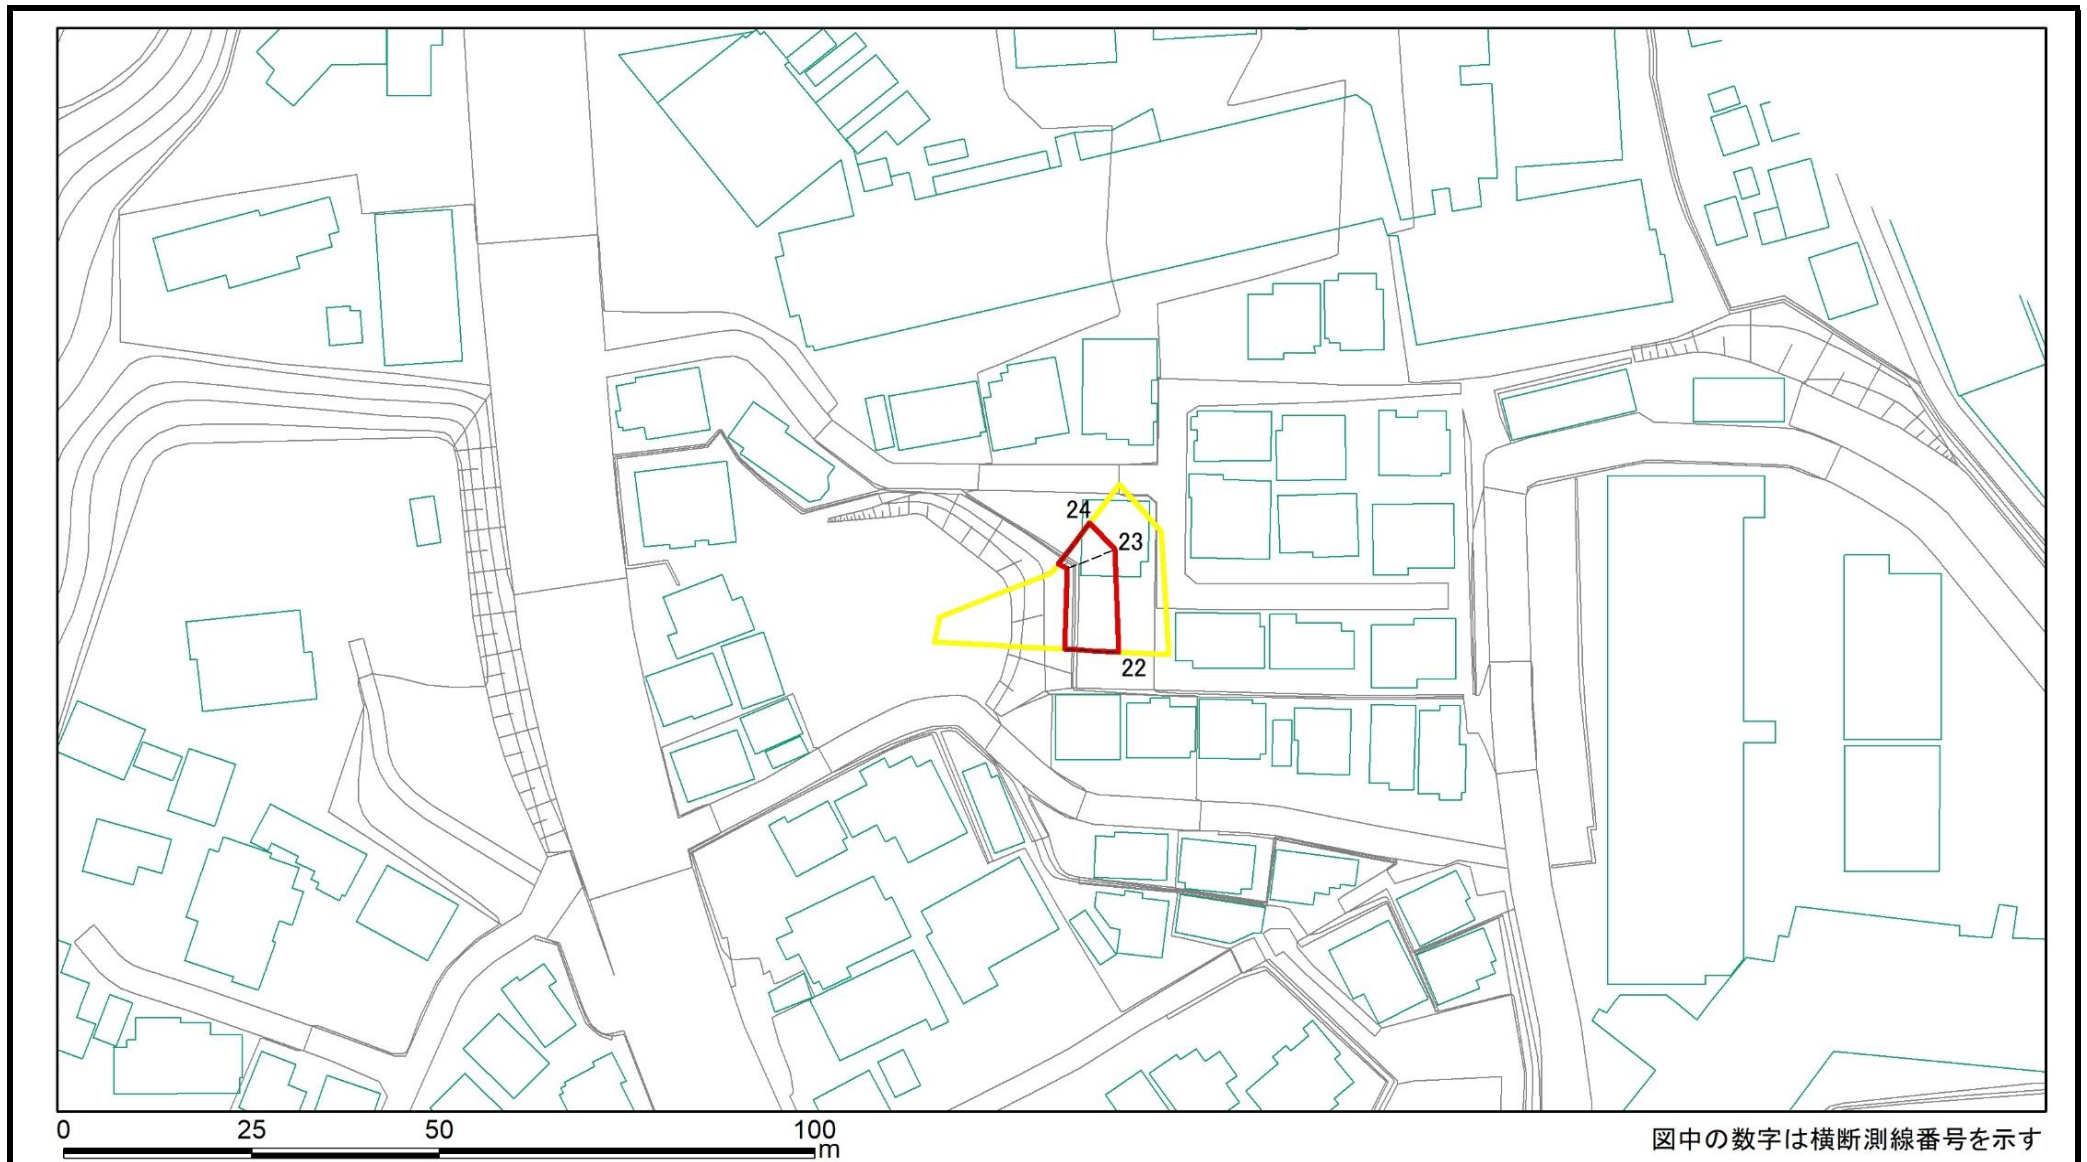

様式2(急)
土砂災害警戒区域・土砂災害特別警戒区域
区域図(参考図)

土砂災害防止法施行令第二条の基準に該当する区域

土砂災害防止
法施行令第三
条の基準に該
当する区域

土石等の(移動)高さが1m以下の場合、
土石等の移動による力が100kN/m²を超える区域

土石等の堆積の高さが3mを超える区域

それ以外の区域



縮尺
1:1,000

自然現象
の種類

告示番号

告示年月日

急傾斜地の崩壊

千葉県告示第109号
千葉県告示第113号

令和7年2月28日

箇所番号

箇所名

所在地


I-031K2107

上矢切5

松戸市上矢切、小山


土砂災害警戒区域等の指定の告示に係る図書(様式2)参考図

(5/10)

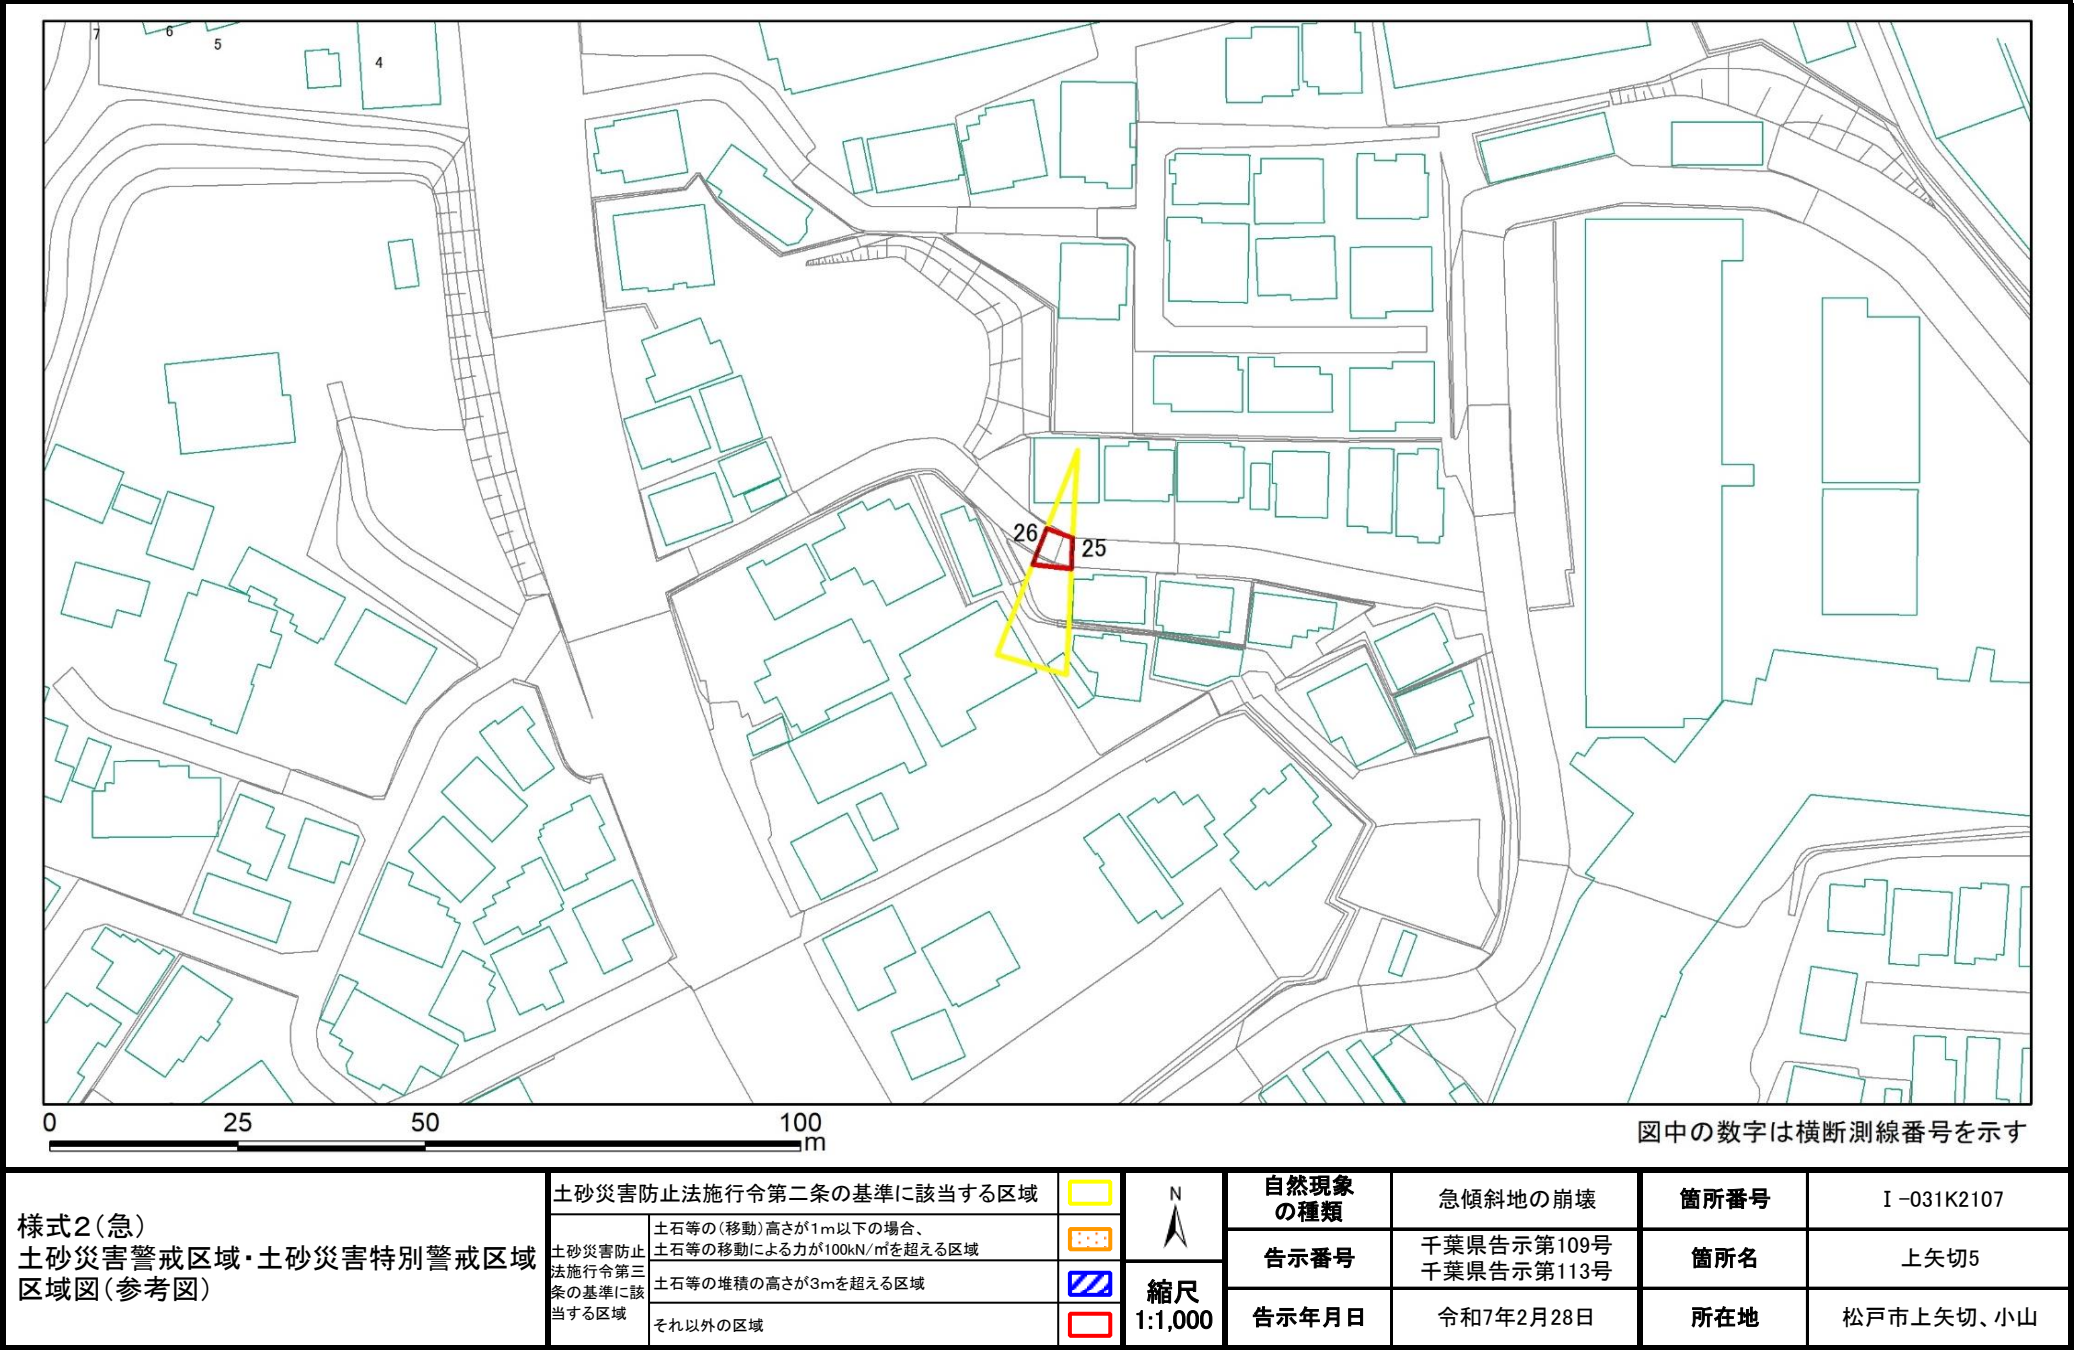


土砂災害警戒区域等の指定の告示に係る図書(様式2)参考図

(6/10)

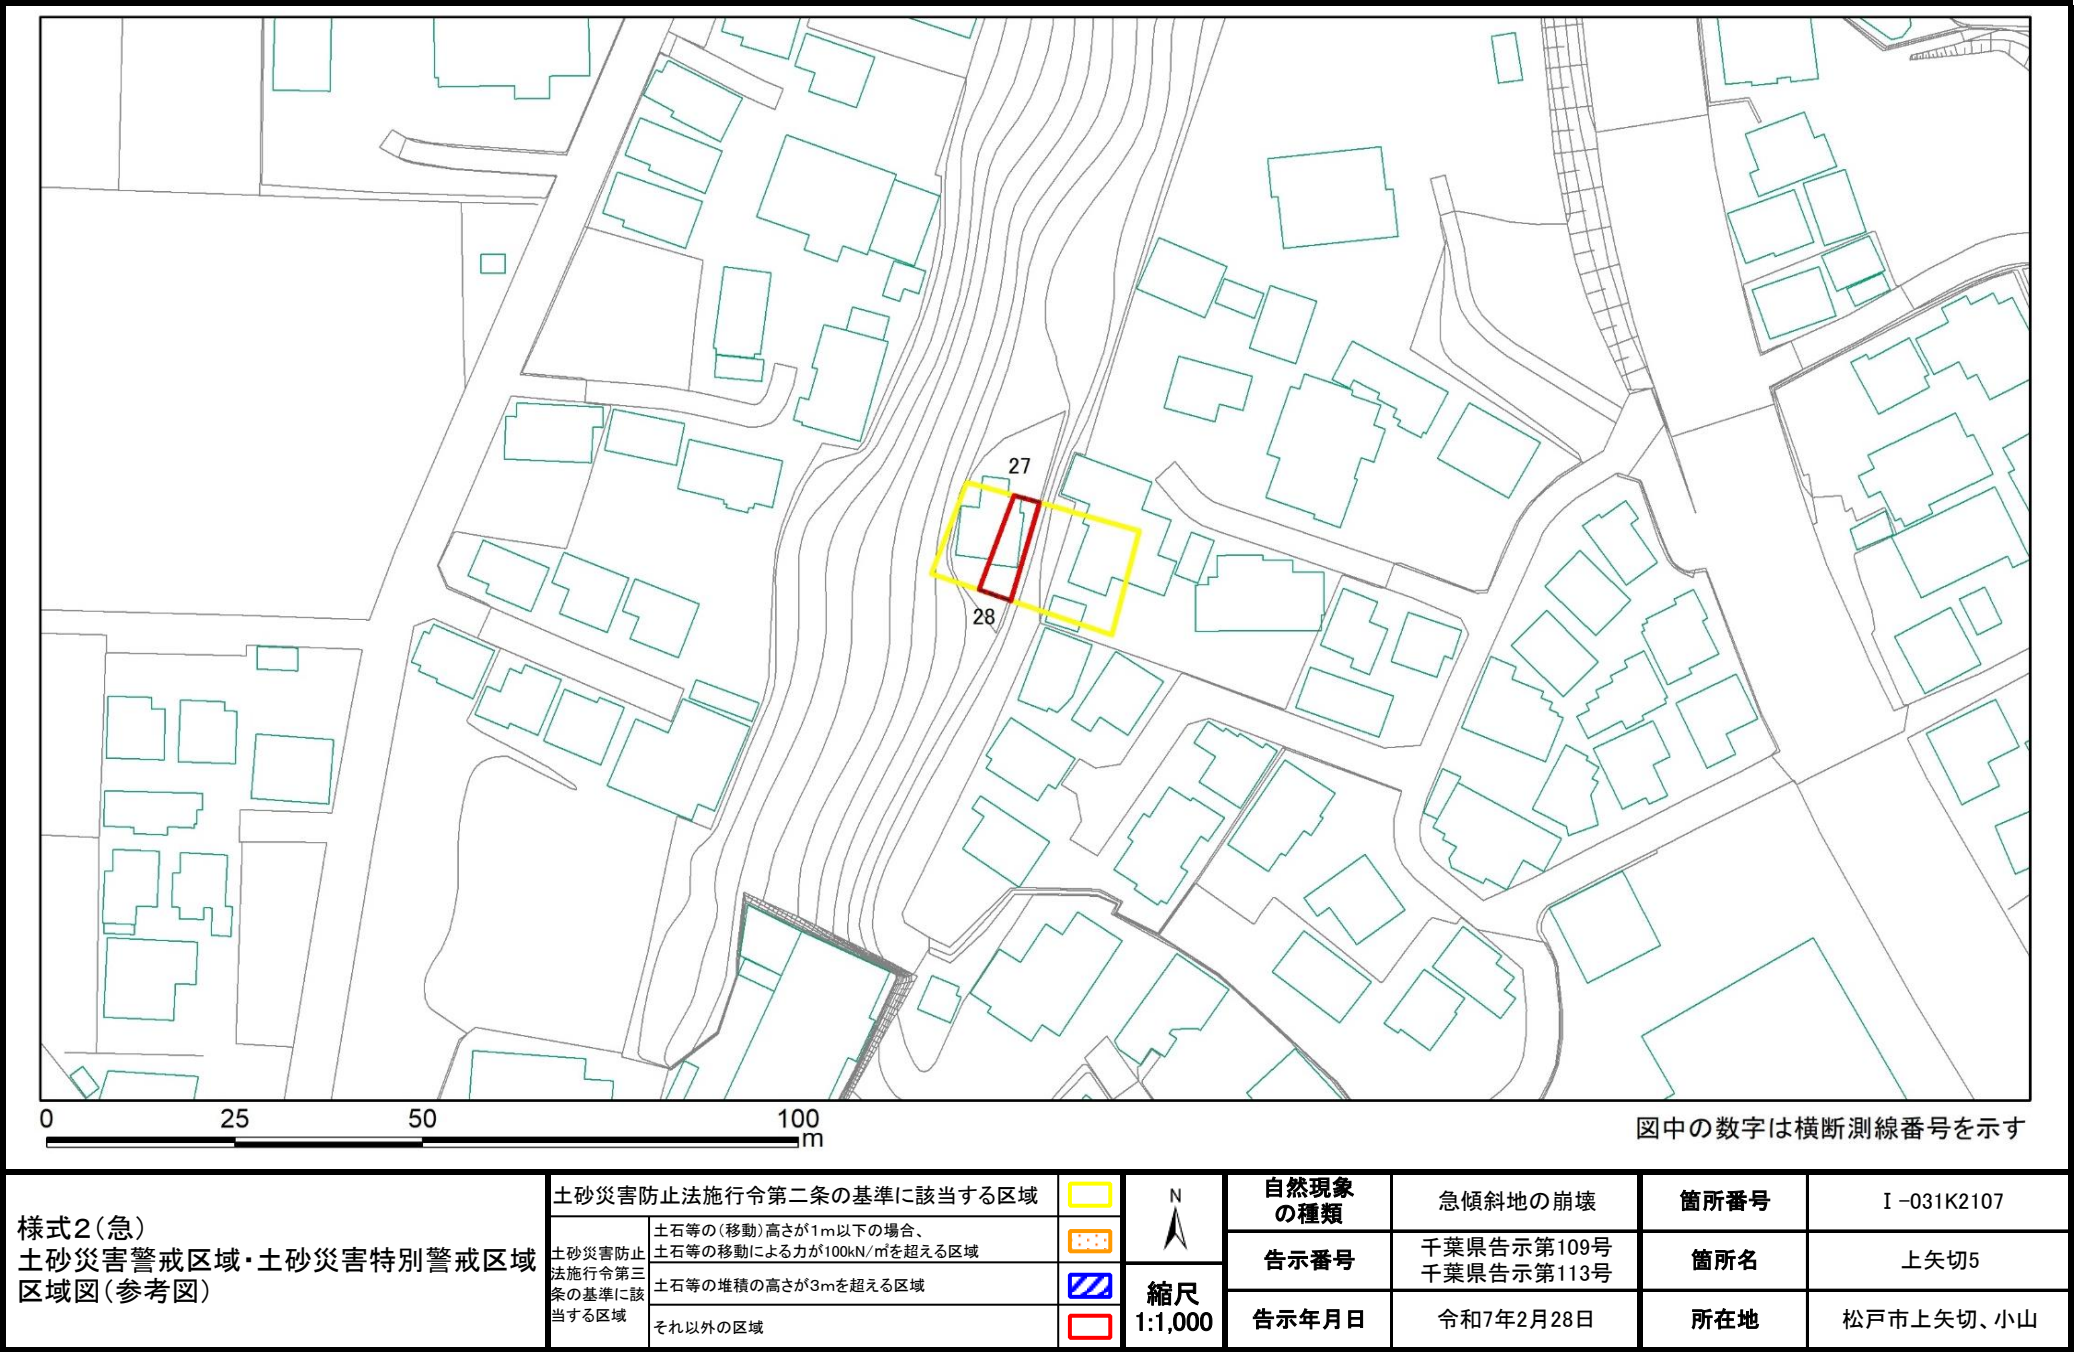


土砂災害警戒区域等の指定の告示に係る図書(様式2)参考図

(7/10)

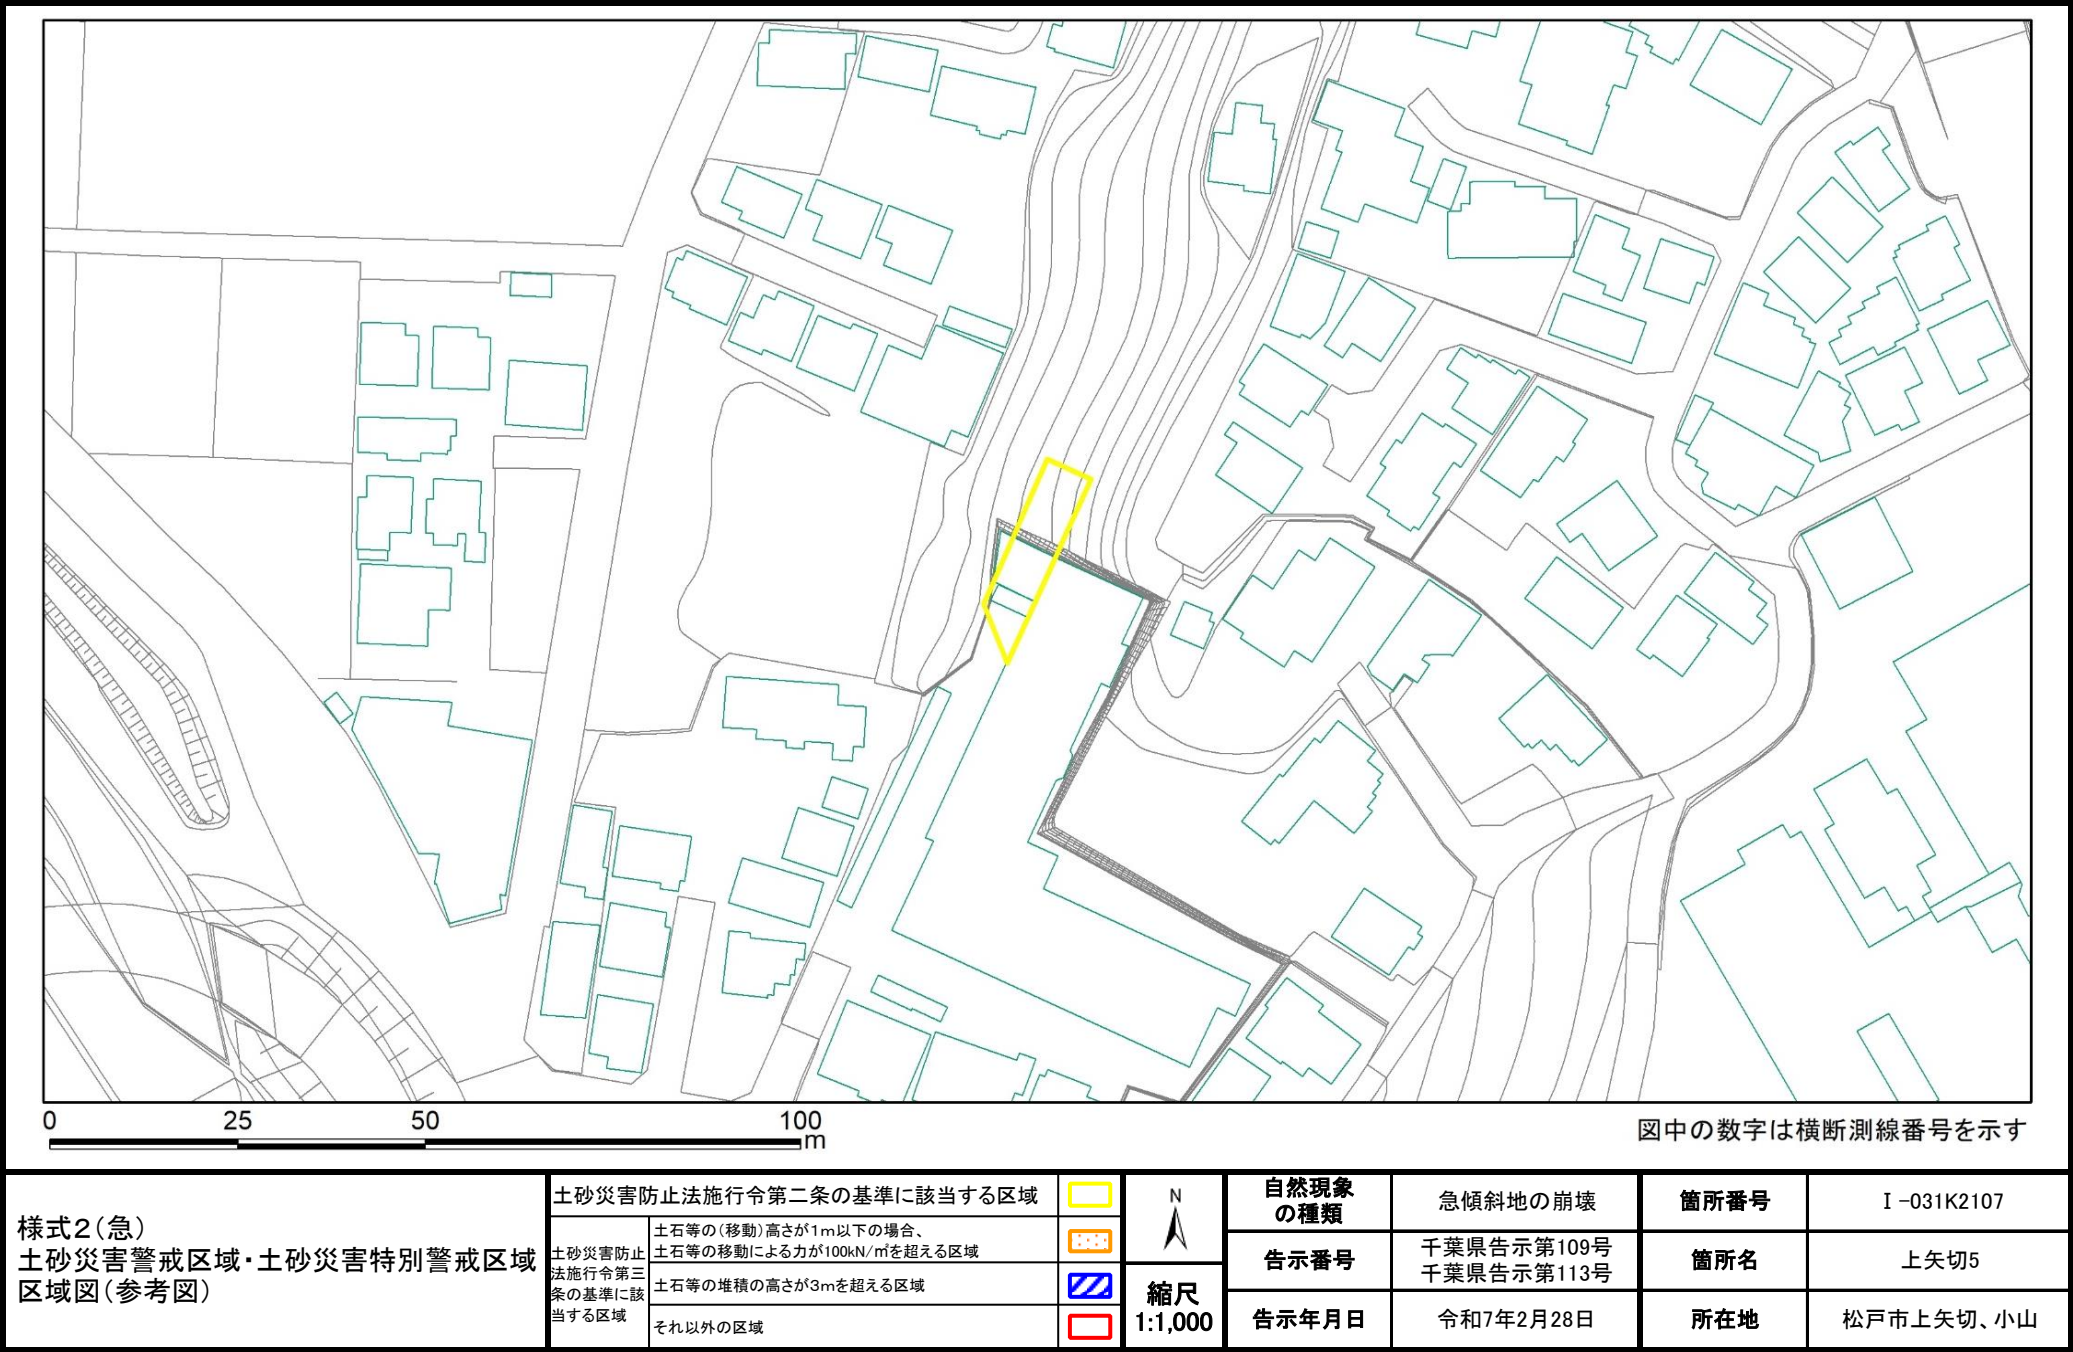


土砂災害警戒区域等の指定の告示に係る図書(様式2)参考図

(8/10)

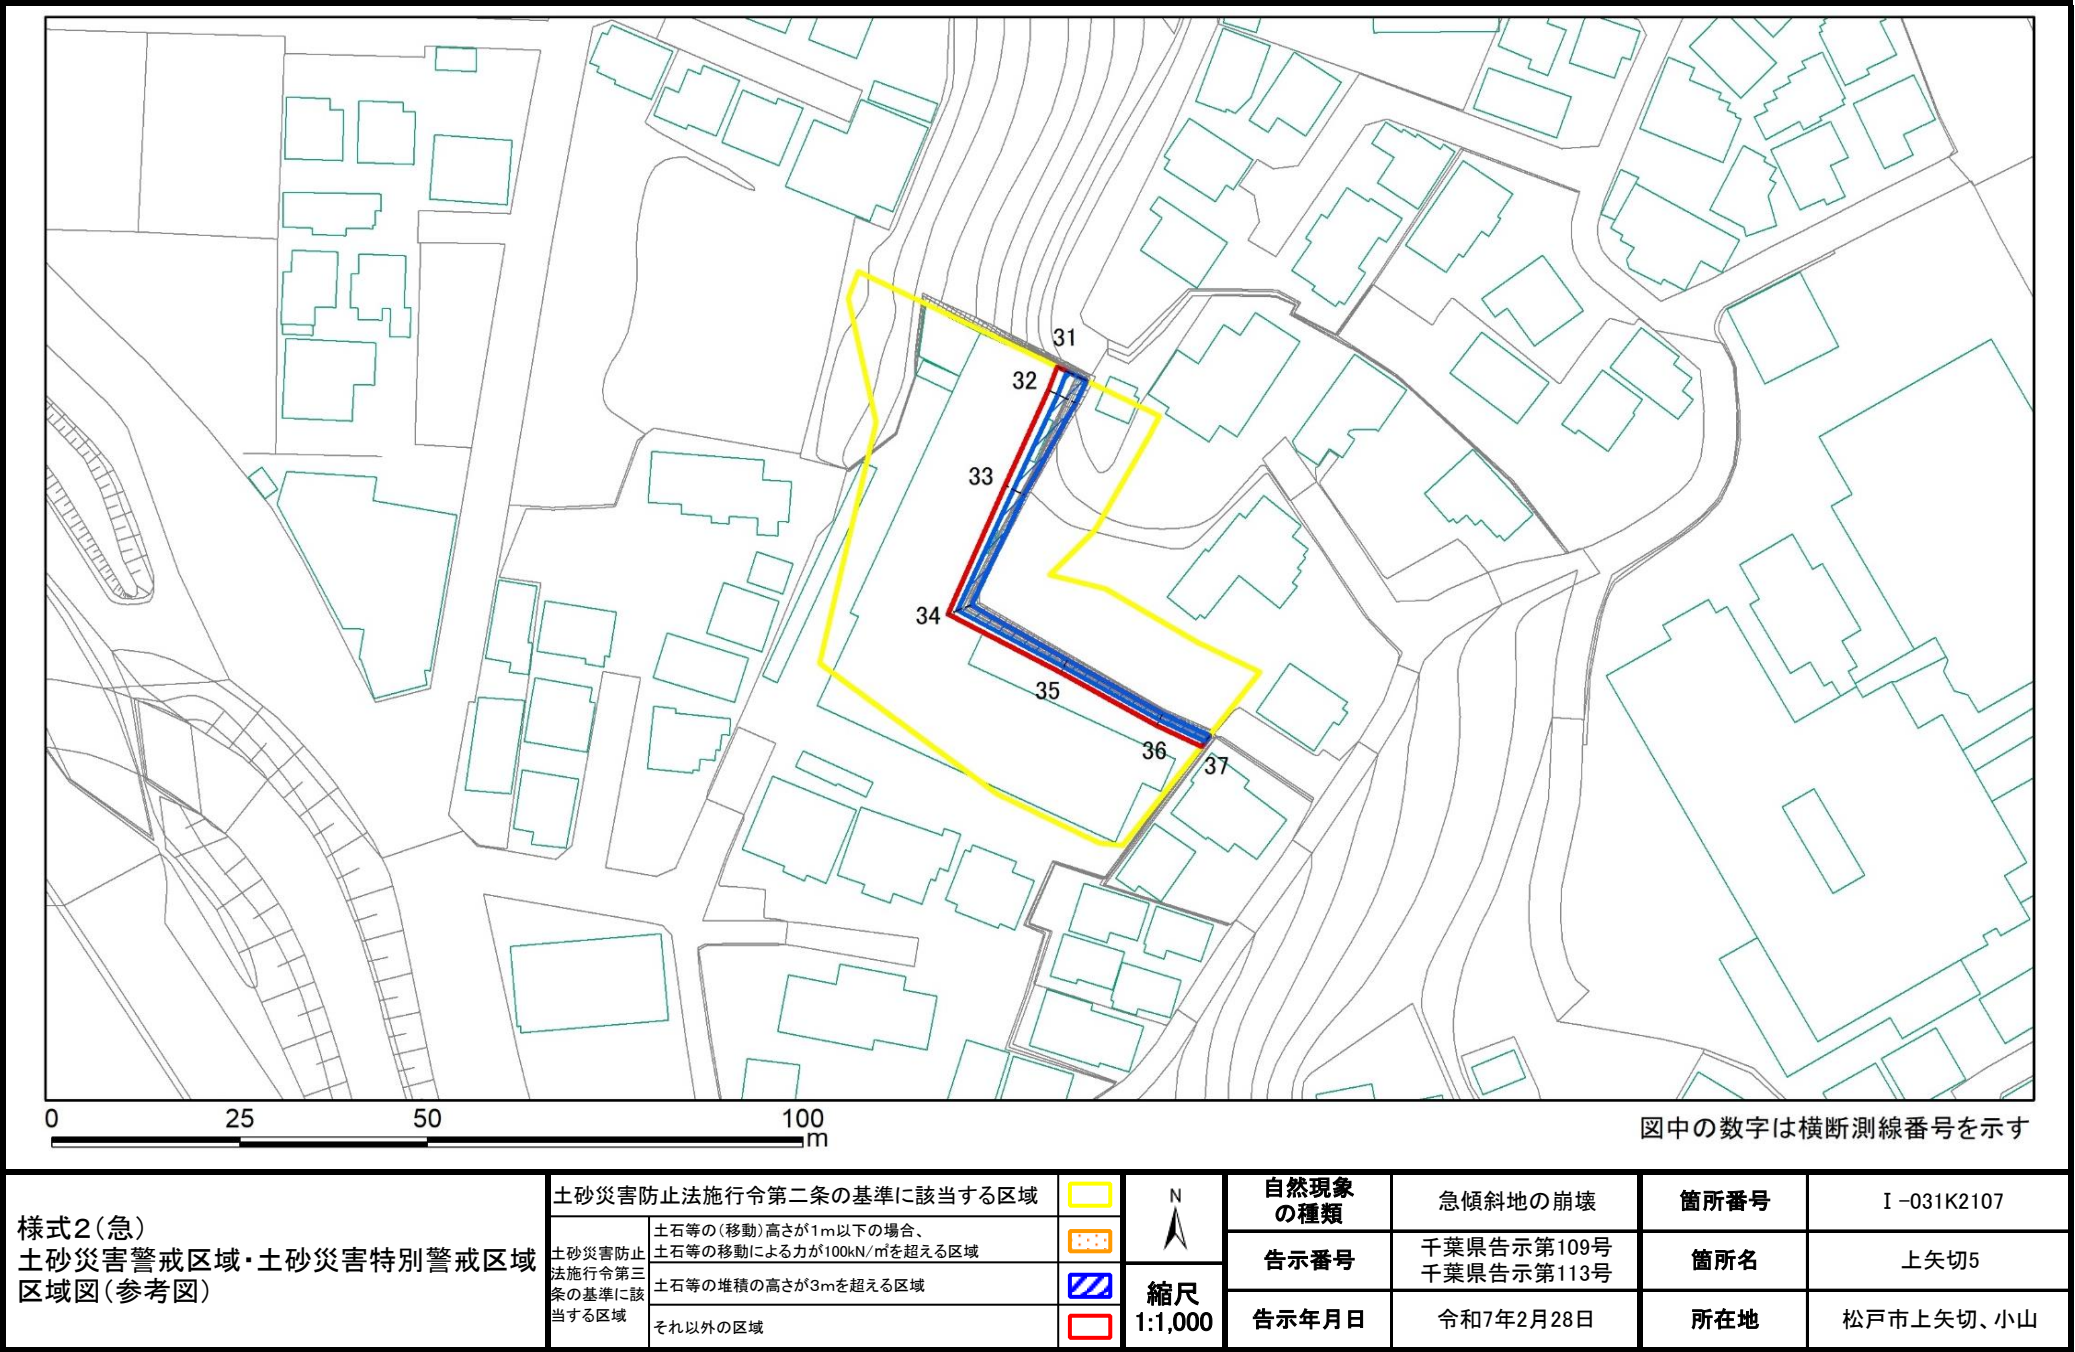


土砂災害警戒区域等の指定の告示に係る図書(様式2)参考図

(9/10)

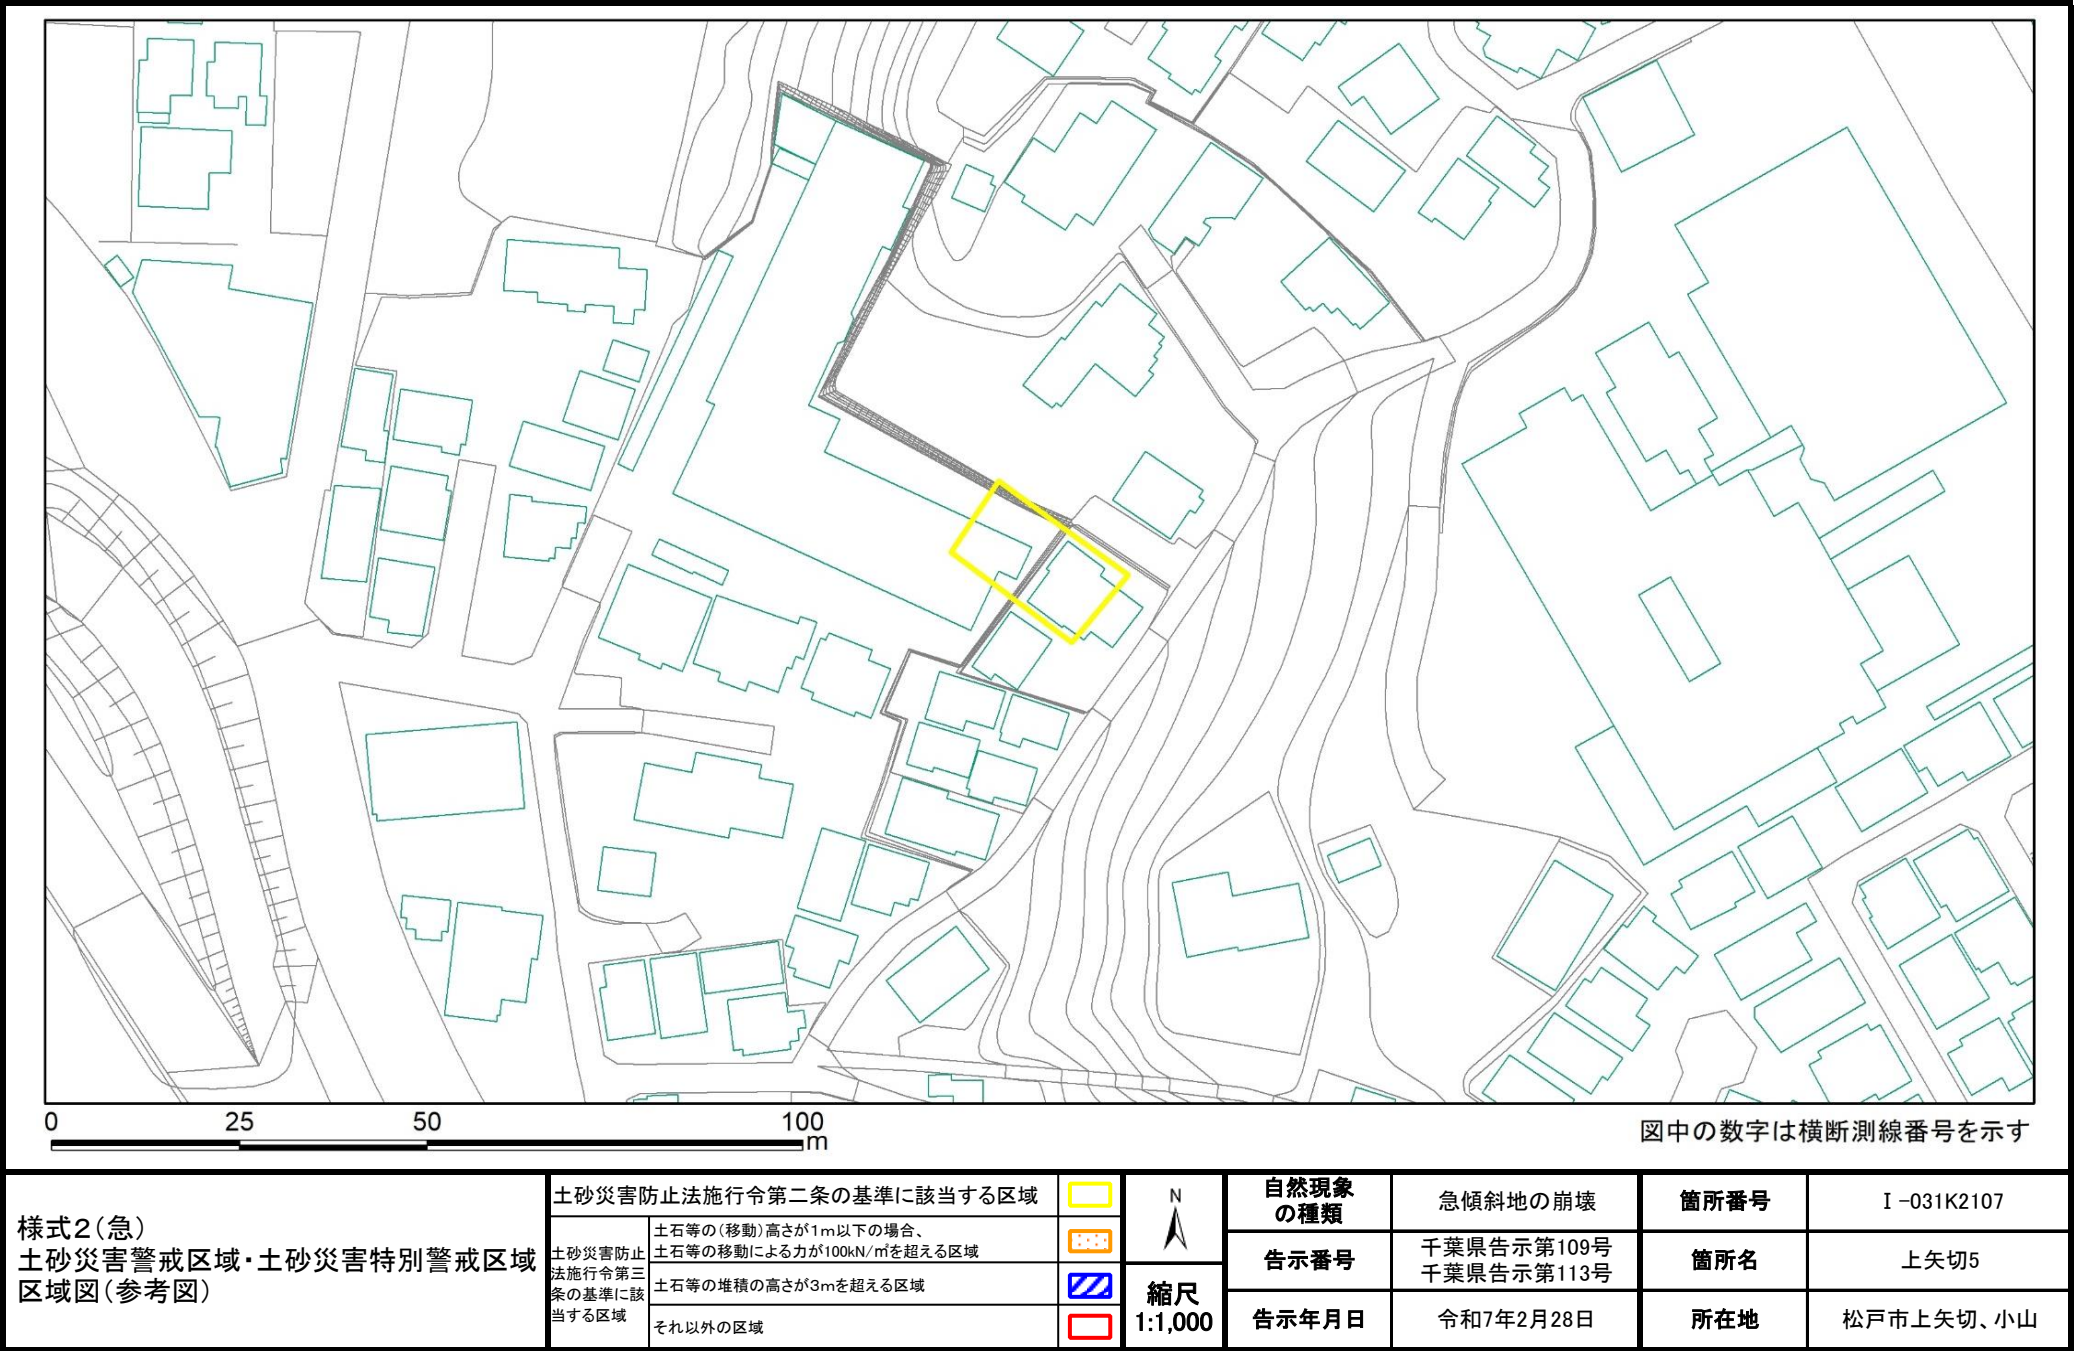


土砂災害警戒区域等の指定の告示に係る図書(様式2)参考図


(10/10)

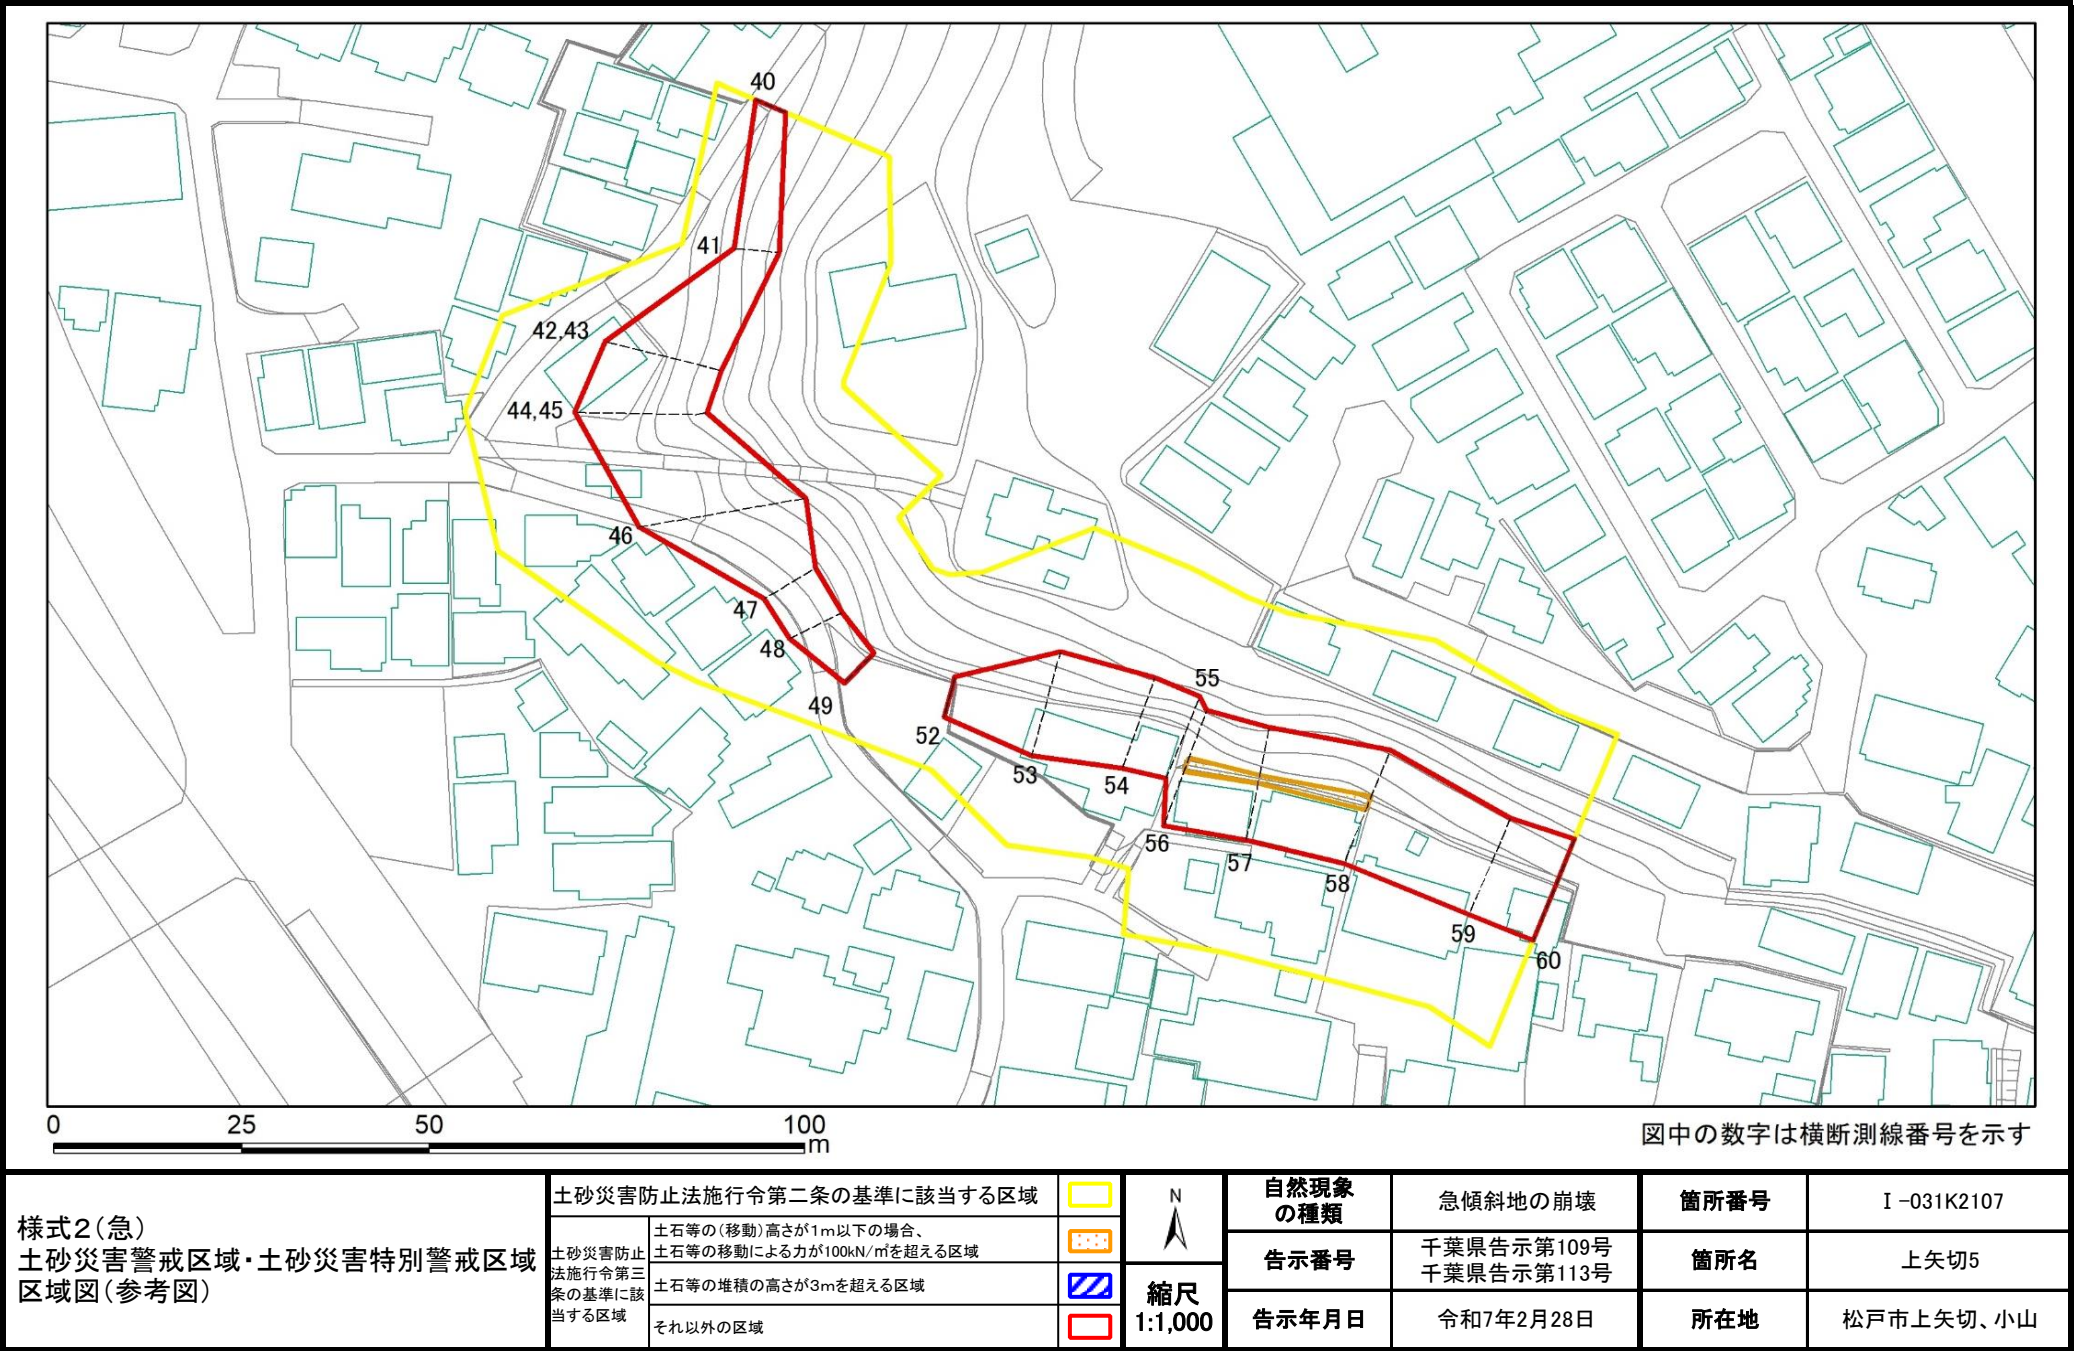

土砂災害警戒区域等の指定の告示に係る図書(様式2-1)

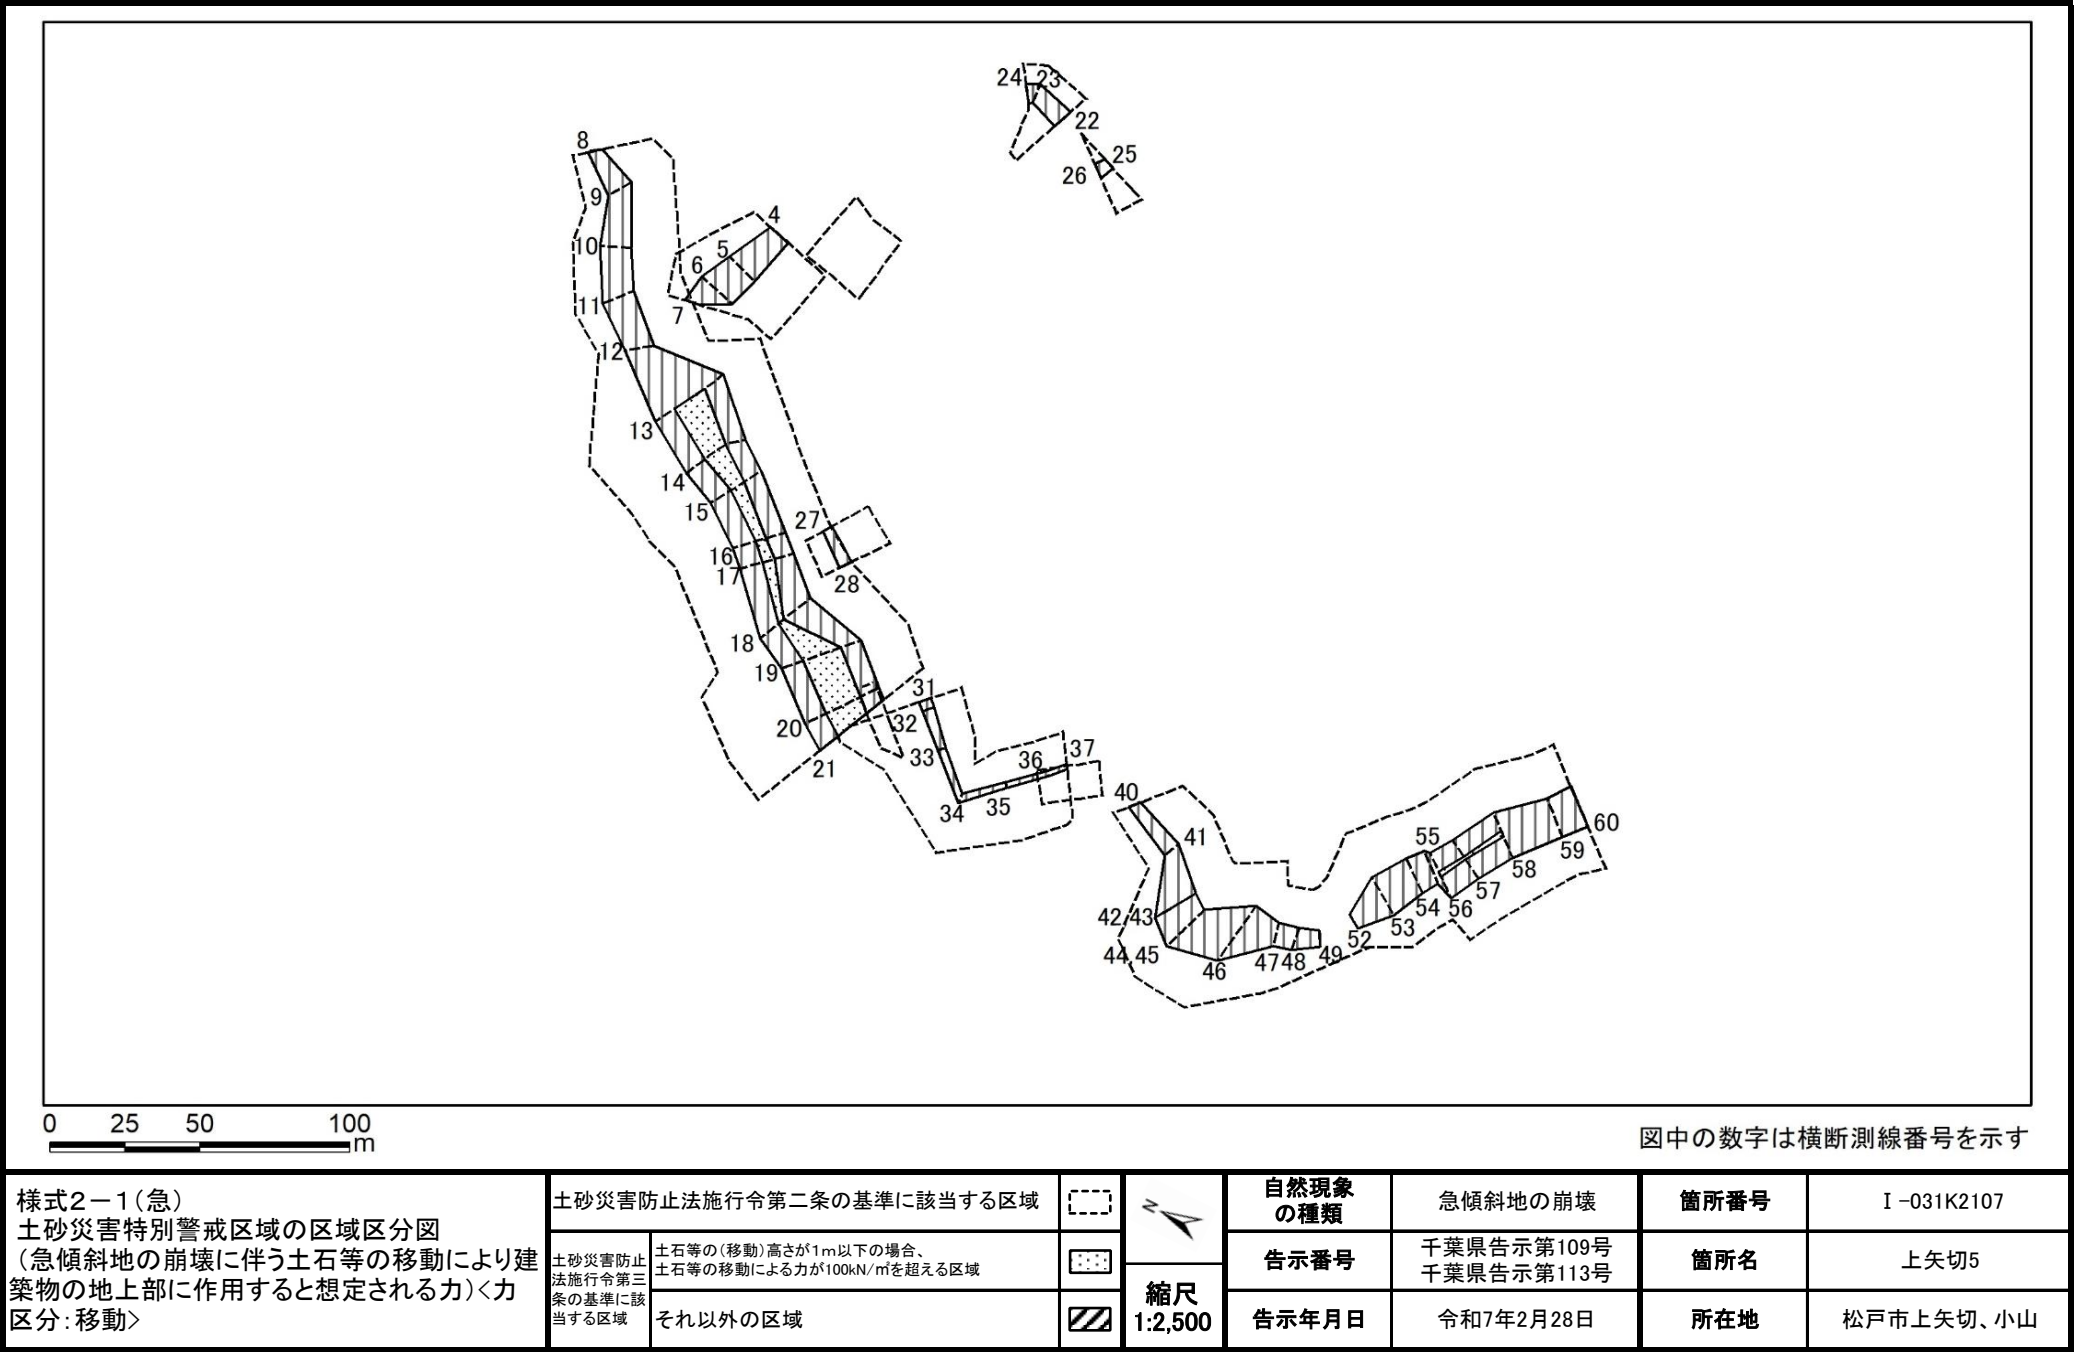

土砂災害警戒区域等の指定の告示に係る図書(様式2-2)

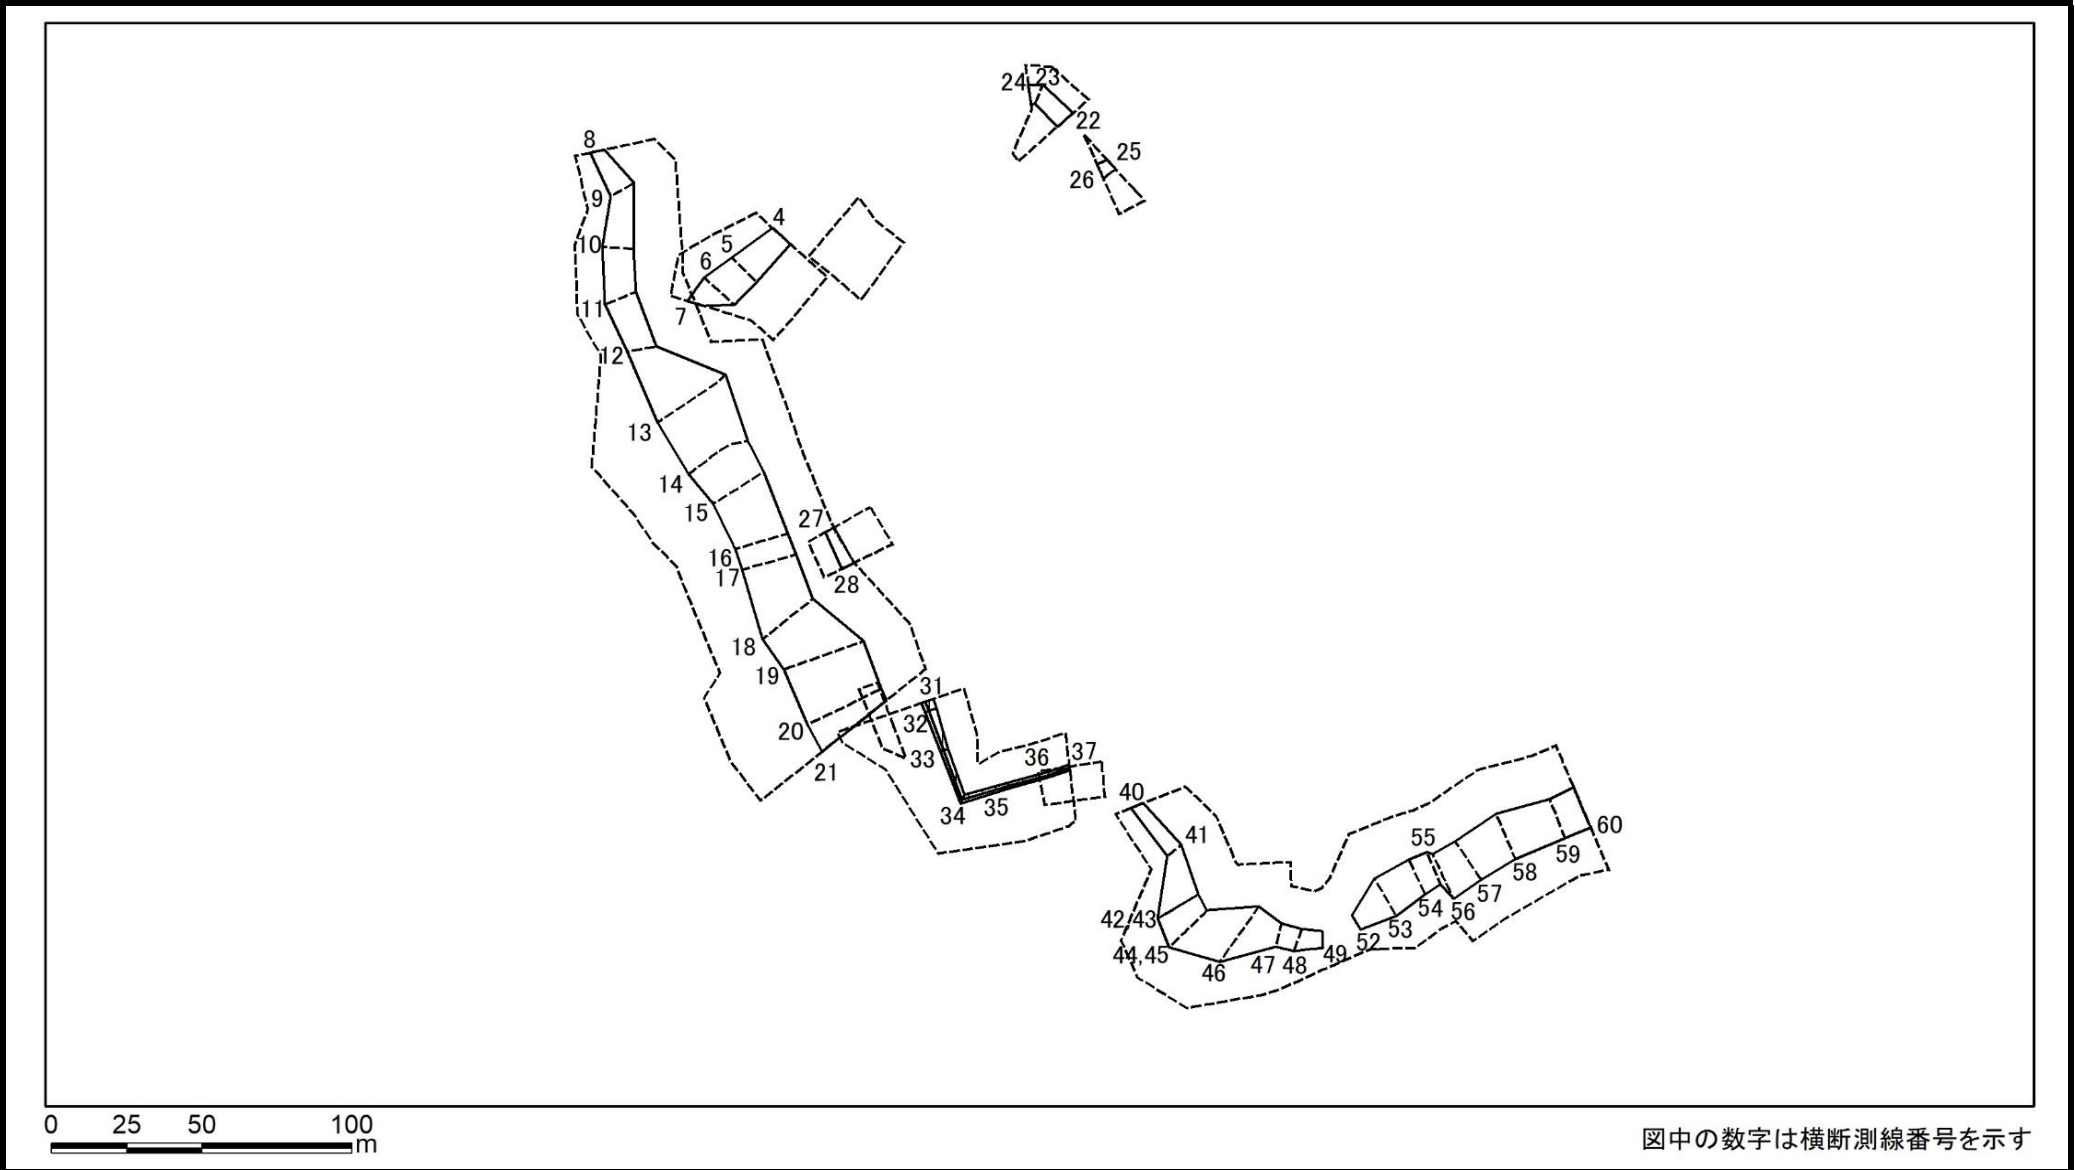

図中の数字は横断測線番号を示す

様式2-2(急) 土砂災害特別警戒区域の区域区分図 (急傾斜地の崩壊に伴う土石等の堆積により建築物の地上部に作用すると想定される力)〈力区分:堆積〉	土砂災害防止法施行令第二条の基準に該当する区域		 縮尺 1:2,500	自然現象の種類	急傾斜地の崩壊	箇所番号	I-031K2107
	土砂災害防止法施行令第三条の基準に該当する区域	土石等の堆積の高さが3mを超える区域		告示番号	千葉県告示第109号 千葉県告示第113号	箇所名	上矢切5
		それ以外の区域		告示年月日	令和7年2月28日	所在地	松戸市上矢切、小山

土砂災害警戒区域等の指定の告示に係る図書(様式3)

(1/1)

横断測線の区間	土石等の移動により建築物の地上部に作用すると想定される力				土石等の堆積により建築物の地上部に作用すると想定される力			
	土石等の(移動)高さが1m以下の場合、土石等の移動による力が100kN/m2を超える区域		それ以外の区域		土石等の堆積の高さが3mを超える区域		それ以外の区域	
	力の大きさのうち最大のもの (kN/m2)	土石等の高さ (m)	力の大きさのうち最大のもの (kN/m2)	土石等の高さ (m)	力の大きさのうち最大のもの (kN/m2)	土石等の高さ (m)	力の大きさのうち最大のもの (kN/m2)	土石等の高さ (m)
1 ～ 2	-	-	-	-	-	-	-	-
2 ～ 3	-	-	-	-	-	-	-	-
4 ～ 5	-	-	87.26	1.00	-	-	9.34	1.75
5 ～ 6	-	-	90.82	1.00	-	-	9.02	1.69
6 ～ 7	-	-	90.82	1.00	-	-	9.33	1.74
8 ～ 9	-	-	78.33	1.00	-	-	9.65	1.80
9 ～ 10	-	-	83.10	1.00	-	-	9.65	1.80
10 ～ 11	-	-	85.15	1.00	-	-	9.31	1.74
11 ～ 12	-	-	85.15	1.00	-	-	8.99	1.68
12 ～ 13	-	-	100.00	1.00	-	-	12.14	2.27
13 ～ 14	128.44	1.00	100.00	1.00	-	-	12.84	2.40
14 ～ 15	125.01	1.00	100.00	1.00	-	-	14.34	2.68
15 ～ 16	118.50	1.00	100.00	1.00	-	-	14.34	2.68
16 ～ 17	114.88	1.00	100.00	1.00	-	-	13.18	2.46
17 ～ 18	114.88	1.00	100.00	1.00	-	-	12.99	2.43
18 ～ 19	133.81	1.00	100.00	1.00	-	-	12.57	2.35
19 ～ 20	134.51	1.00	100.00	1.00	-	-	12.83	2.40
20 ～ 21	134.51	1.00	100.00	1.00	-	-	12.83	2.40
22 ～ 23	-	-	68.88	1.00	-	-	8.76	1.64
23 ～ 24	-	-	67.26	1.00	-	-	8.63	1.61
25 ～ 26	-	-	49.84	1.00	-	-	12.76	2.38
27 ～ 28	-	-	51.70	1.00	-	-	11.58	2.16
29 ～ 30	-	-	-	-	-	-	-	-
31 ～ 32	-	-	9.29	1.00	30.60	5.72	16.05	3.00
32 ～ 33	-	-	6.81	1.00	31.56	5.90	16.05	3.00
33 ～ 34	-	-	14.40	1.00	31.56	5.90	16.05	3.00

横断測線の区間	土石等の移動により建築物の地上部に作用すると想定される力				土石等の堆積により建築物の地上部に作用すると想定される力			
	土石等の(移動)高さが1m以下の場合、土石等の移動による力が100kN/m2を超える区域		それ以外の区域		土石等の堆積の高さが3mを超える区域		それ以外の区域	
	力の大きさのうち最大のもの (kN/m2)	土石等の高さ (m)	力の大きさのうち最大のもの (kN/m2)	土石等の高さ (m)	力の大きさのうち最大のもの (kN/m2)	土石等の高さ (m)	力の大きさのうち最大のもの (kN/m2)	土石等の高さ (m)
34 ～ 35	-	-	14.40	1.00	23.07	4.31	16.05	3.00
35 ～ 36	-	-	5.66	1.00	24.00	4.49	16.05	3.00
36 ～ 37	-	-	5.54	1.00	24.00	4.49	16.05	3.00
38 ～ 39	-	-	-	-	-	-	-	-
40 ～ 41	-	-	62.71	1.00	-	-	10.33	1.93
41 ～ 42	-	-	100.00	1.00	-	-	11.73	2.19
43 ～ 44	-	-	100.00	1.00	-	-	11.73	2.19
45 ～ 46	-	-	100.00	1.00	-	-	10.59	1.98
46 ～ 47	-	-	100.00	1.00	-	-	16.05	3.00
47 ～ 48	-	-	62.57	1.00	-	-	16.05	3.00
48 ～ 49	-	-	62.57	1.00	-	-	12.16	2.27
49 ～ 50	-	-	-	-	-	-	-	-
50 ～ 51	-	-	-	-	-	-	-	-
52 ～ 53	-	-	95.71	1.00	-	-	10.79	2.02
53 ～ 54	-	-	95.71	1.00	-	-	12.67	2.37
54 ～ 55	-	-	94.37	1.00	-	-	13.38	2.50
55 ～ 56	-	-	100.00	1.00	-	-	13.38	2.50
56 ～ 57	106.88	1.00	100.00	1.00	-	-	12.62	2.36
57 ～ 58	107.12	1.00	100.00	1.00	-	-	12.62	2.36
58 ～ 59	-	-	100.00	1.00	-	-	12.47	2.33
59 ～ 60	-	-	100.00	1.00	-	-	12.95	2.42
～								
～								
～								
～								
～								

様式-3(急)

建築物の構造の規制に必要な衝撃に関する事項

自然現象の種類

告示番号

告示年月日

急傾斜地の崩壊

千葉県告示第109号
千葉県告示第113号

2025年2月28日

箇所番号

箇所名

所在地

I-031K2107

上矢切5

松戸市上矢切、小山