



土砂災害警戒区域等の指定の告示に係る図書(様式1)

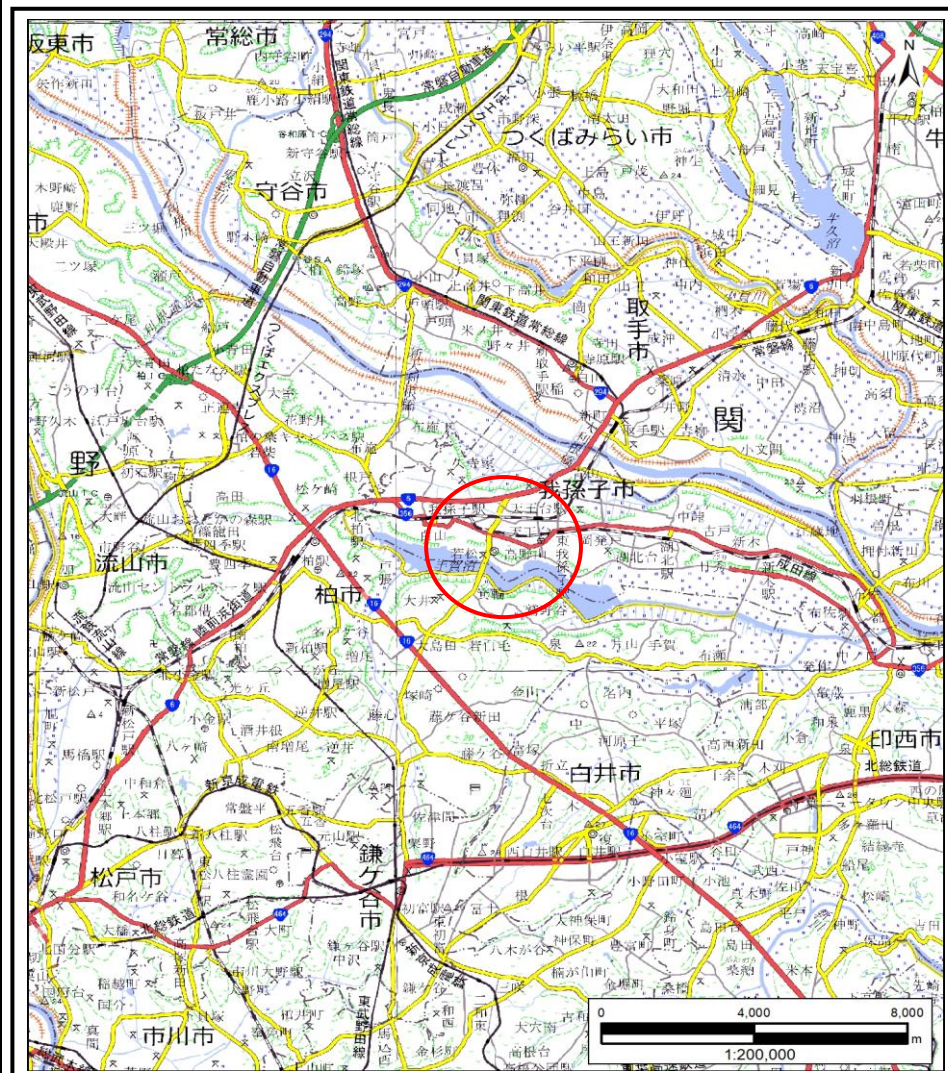

(1/200,000)

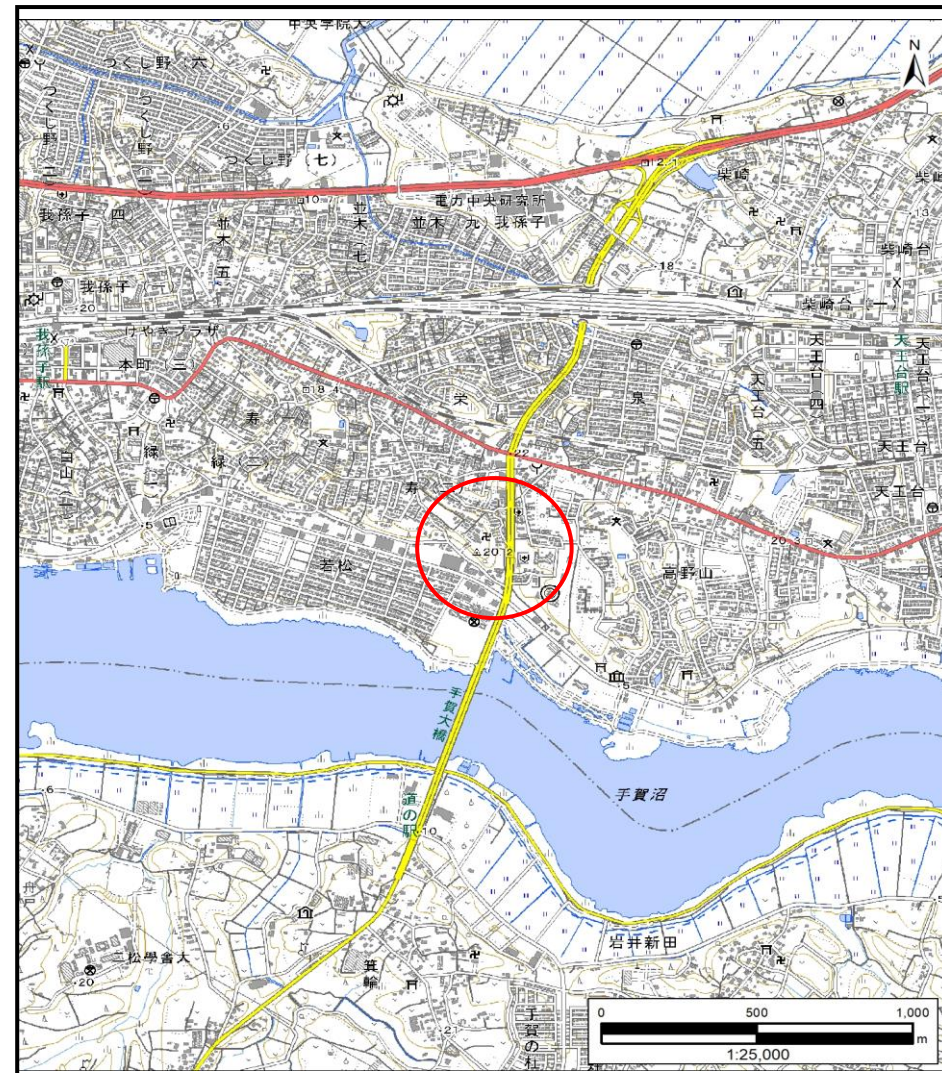

(1/25,000)

様式1(急)

土砂災害警戒区域・土砂災害特別警戒区域
位置図

自然現象の種類

箇所番号

箇所名

所在地

急傾斜地の崩壊


I-042K2045

寿1

我孫子市寿2丁目

測量法に基づく国土地理院長承認(複製)R 6JHf 58 本製品を複製する場合には、国土地理院の長の承認を得なければならない。


土砂災害警戒区域等の指定の告示に係る図書(様式2)

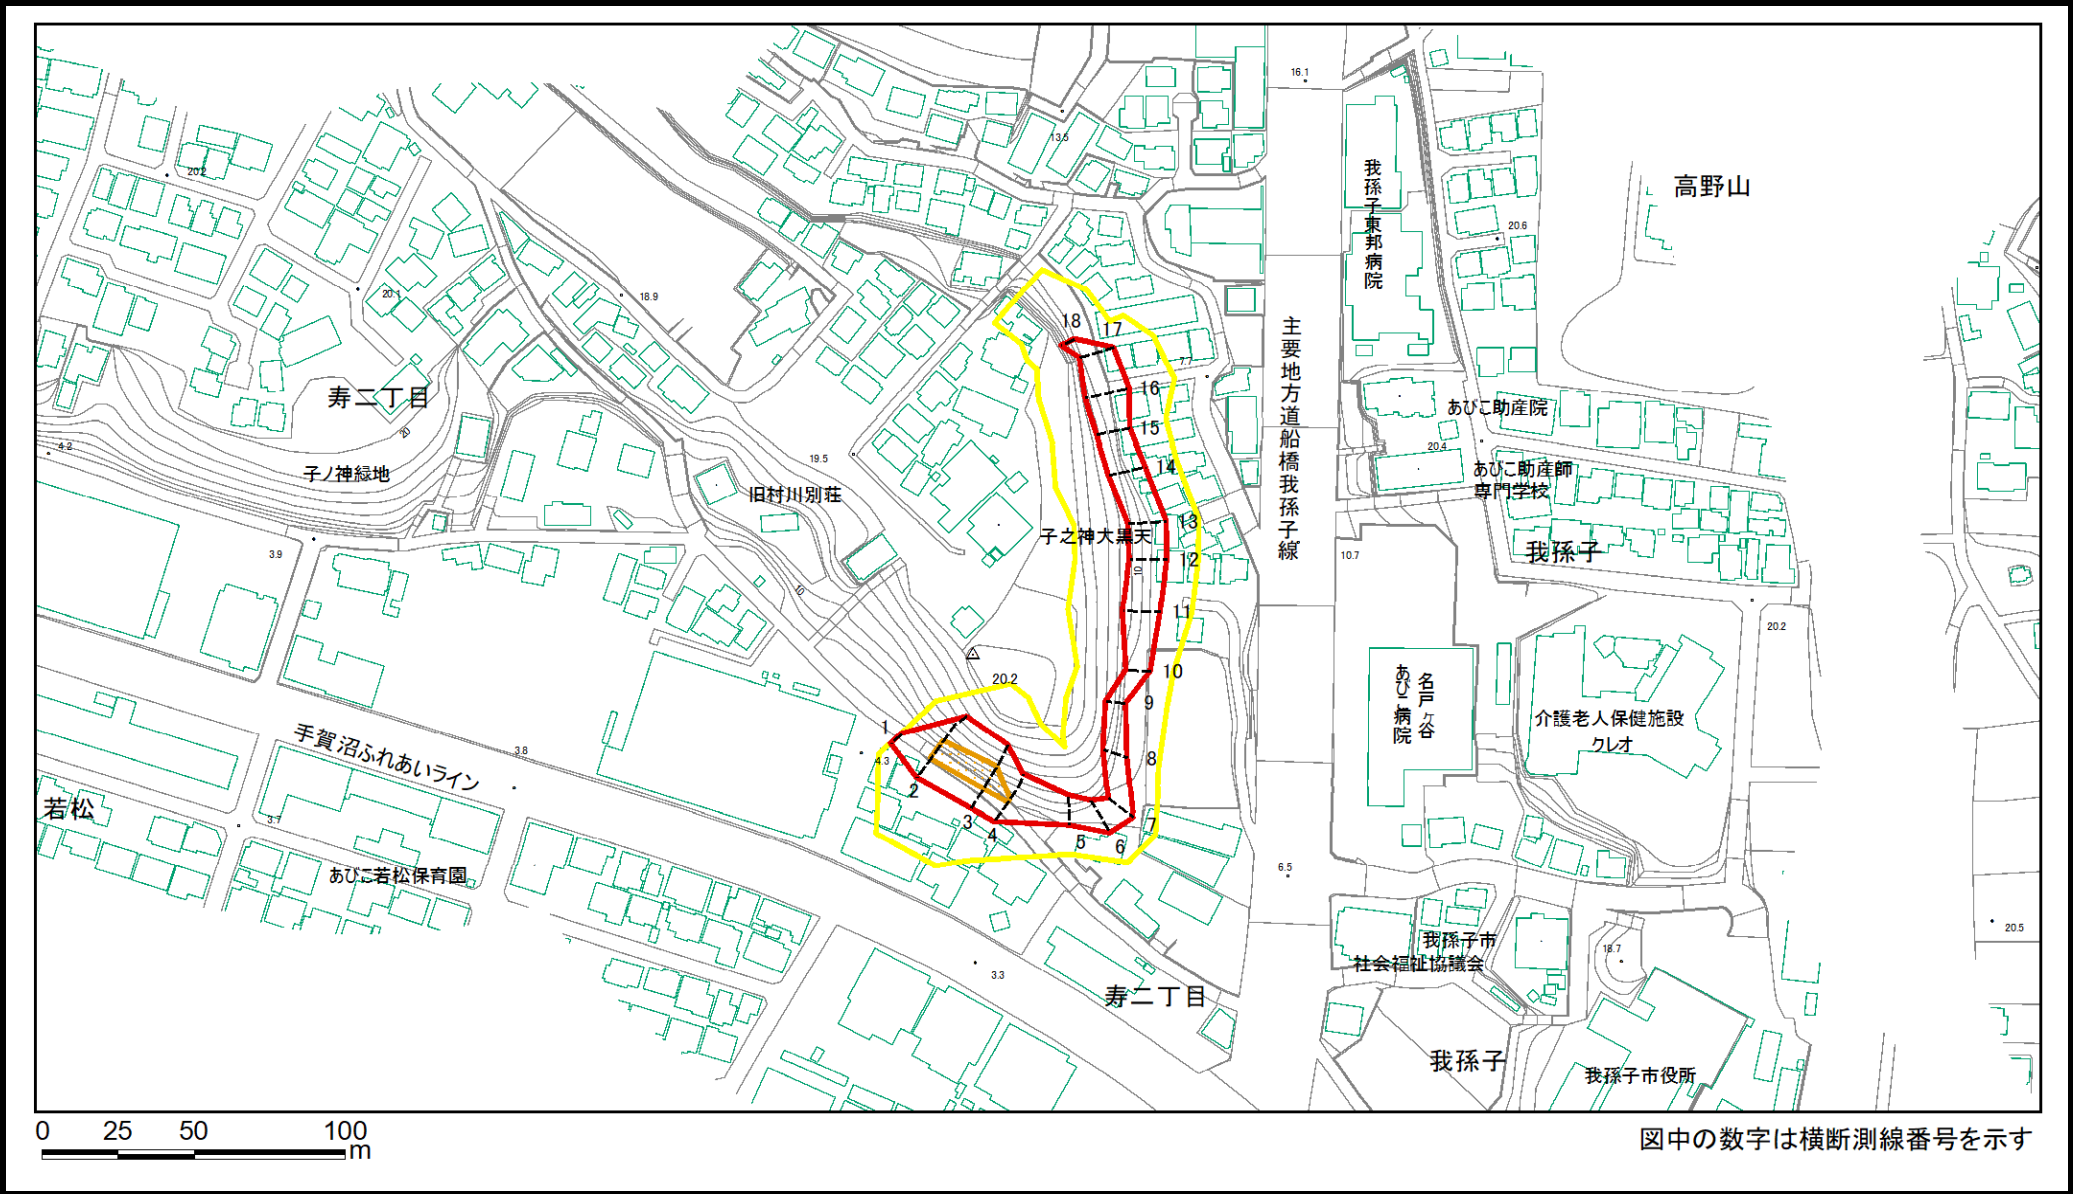


図中の数字は横断測線番号を示す

様式2(急) 土砂災害警戒区域・土砂災害特別警戒区域 区域図(その1)	土砂災害防止法施行令第二条の基準に該当する区域		 縮尺 1:2,500	自然現象の種類	急傾斜地の崩壊	箇所番号	I-042K2045
	土砂災害防止法施行令第三条の基準に該当する区域	それ以外の区域		告示番号	千葉県告示第410号 千葉県告示第413号	箇所名	寿1
				告示年月日	令和7年7月29日	所在地	我孫子市寿2丁目


土砂災害警戒区域等の指定の告示に係る図書(様式2)参考図

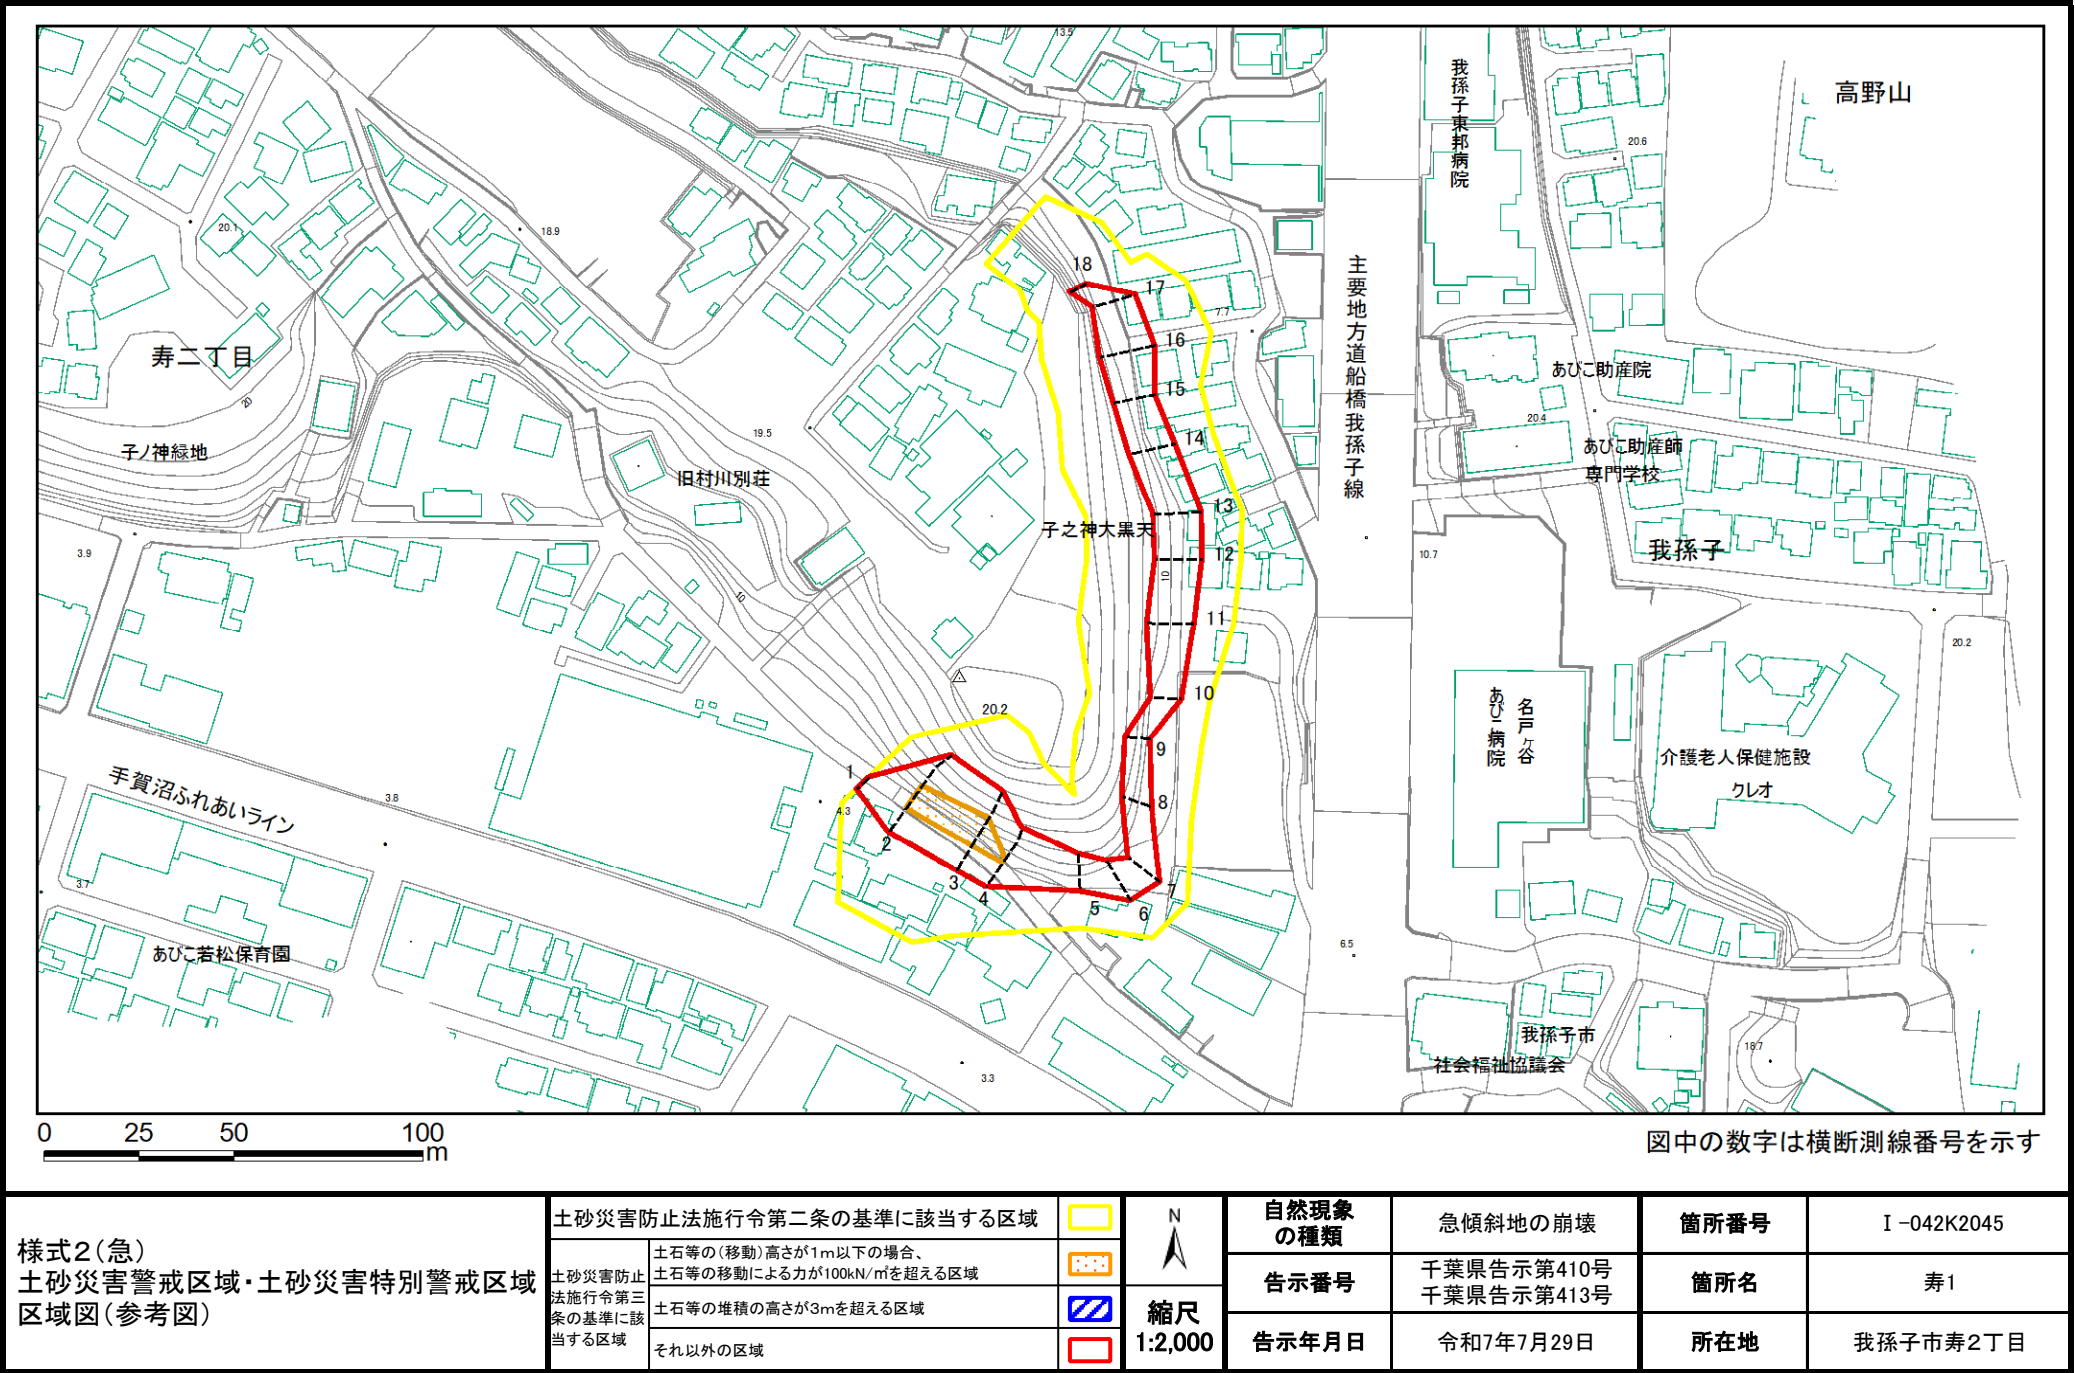

土砂災害警戒区域等の指定の告示に係る図書(様式2-1)

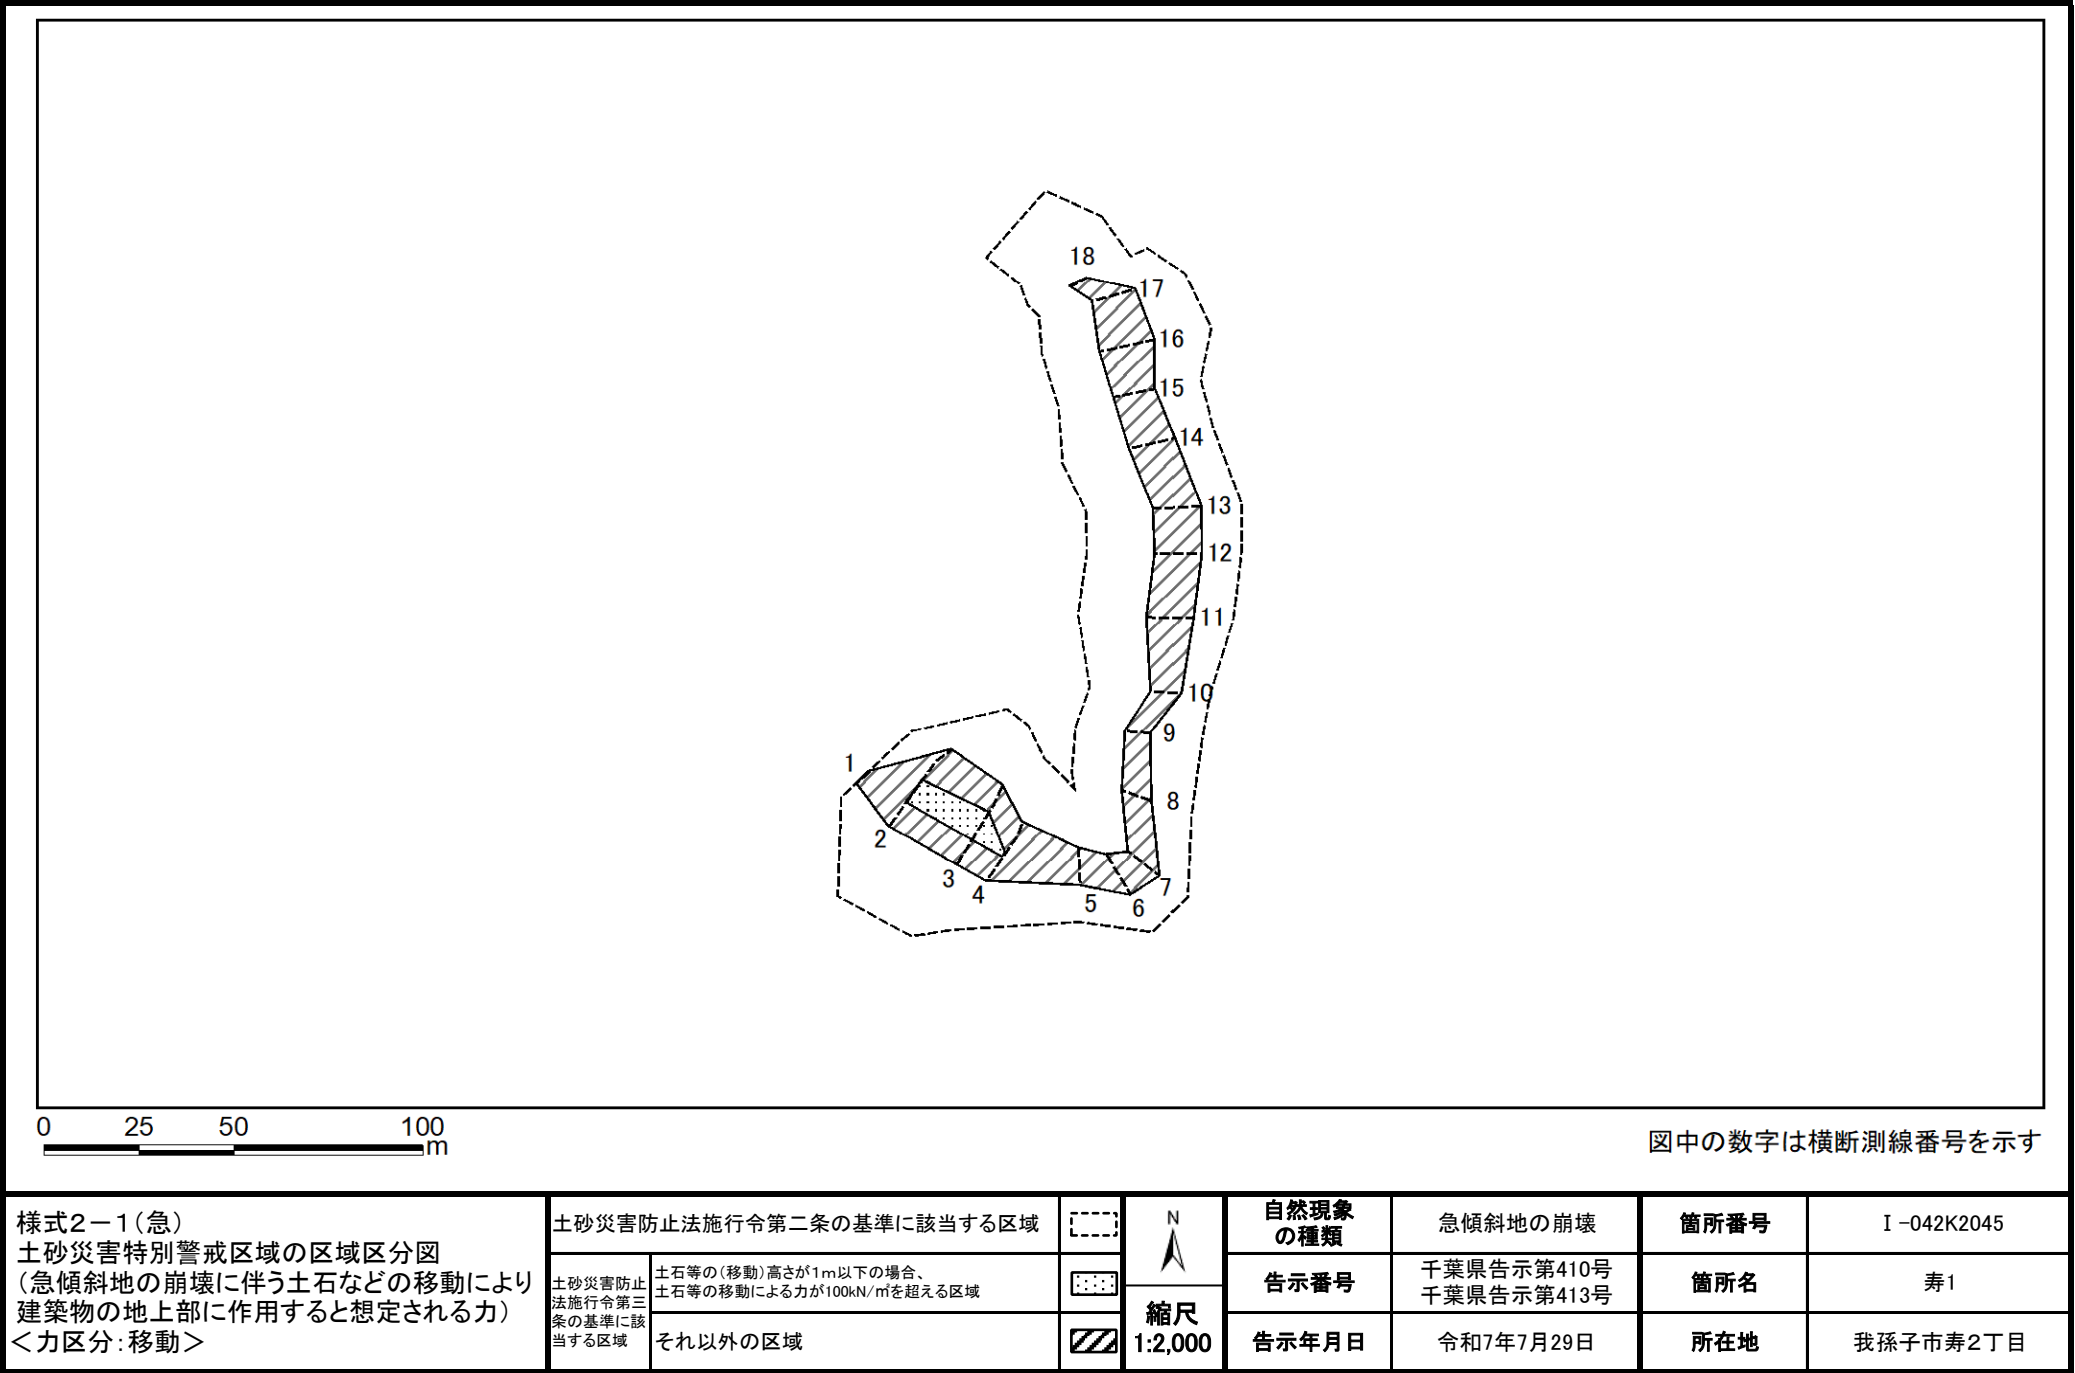

土砂災害警戒区域等の指定の告示に係る図書(様式2-2)

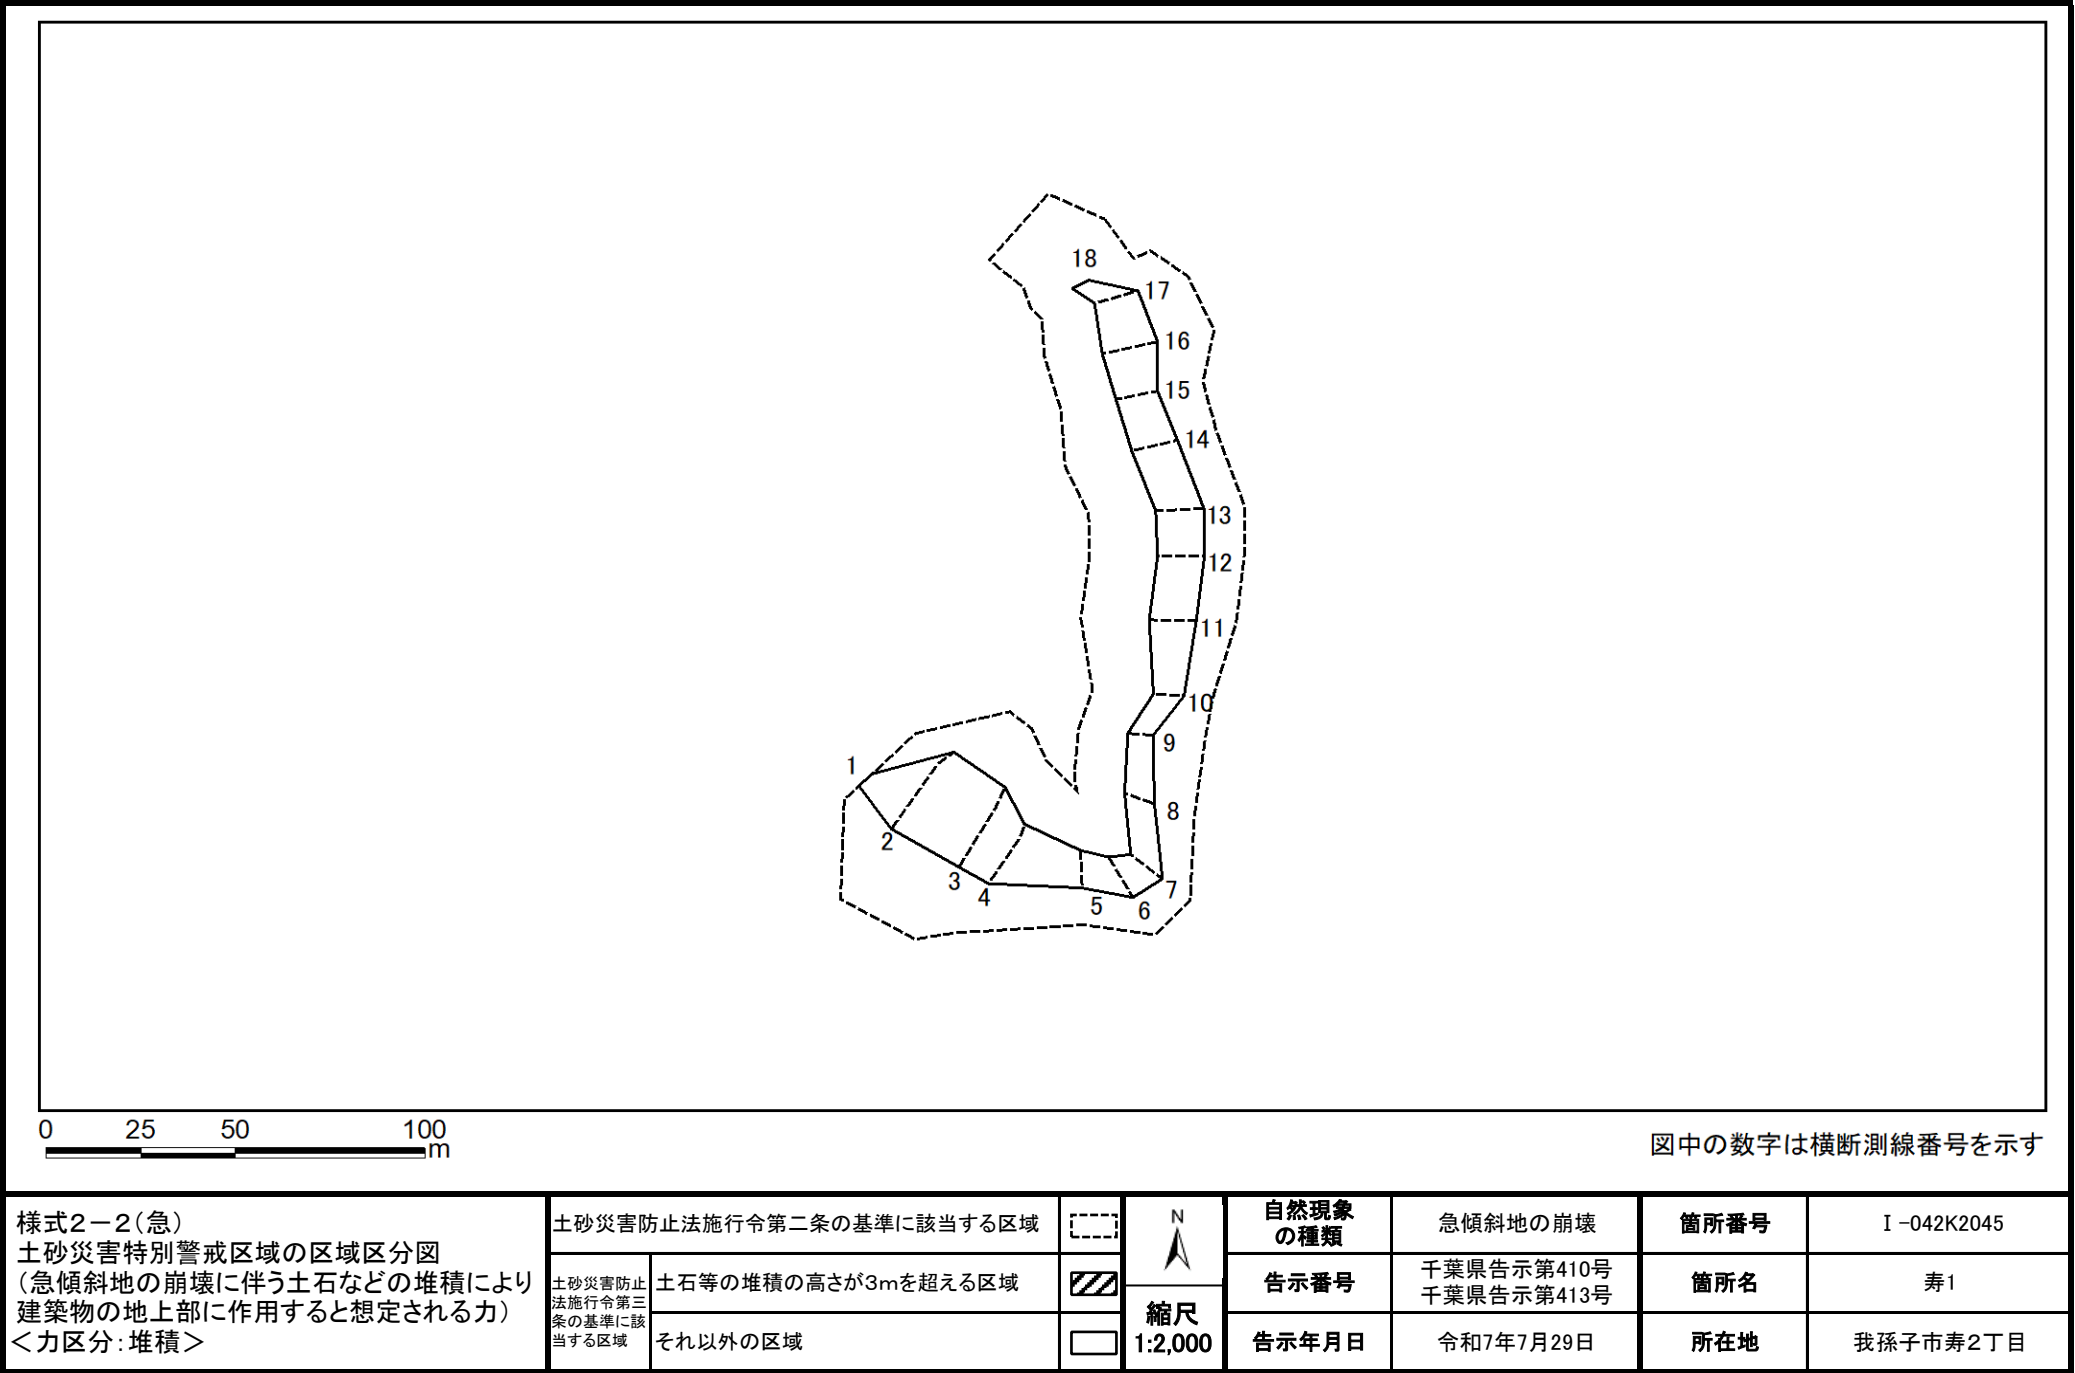

土砂災害警戒区域等の指定の告示に係る図書(様式3)

(1/1)

横断測線の区間	土石等の移動により建築物の地上部に作用すると想定される力				土石等の堆積により建築物の地上部に作用すると想定される力			
	土石等(移動)高さが1m以下の場合、土石等の移動による力が100kN/m ² を超える区域		それ以外の区域		土石等の堆積の高さが3mを超える区域		それ以外の区域	
	力の大きさのうち最大のもの(kN/m ²)	土石等の高さ(m)	力の大きさのうち最大のもの(kN/m ²)	土石等の高さ(m)	力の大きさのうち最大のもの(kN/m ²)	土石等の高さ(m)	力の大きさのうち最大のもの(kN/m ²)	土石等の高さ(m)
1 ～ 2	-	-	100.00	1.00	-	-	11.33	2.12
2 ～ 3	121.68	1.00	100.00	1.00	-	-	12.09	2.26
3 ～ 4	121.68	1.00	100.00	1.00	-	-	12.09	2.26
4 ～ 5	-	-	100.00	1.00	-	-	10.96	2.05
5 ～ 6	-	-	92.75	1.00	-	-	9.93	1.86
6 ～ 7	-	-	92.75	1.00	-	-	9.52	1.78
7 ～ 8	-	-	83.94	1.00	-	-	11.24	2.10
8 ～ 9	-	-	70.22	1.00	-	-	12.76	2.39
9 ～ 10	-	-	74.03	1.00	-	-	12.76	2.39
10 ～ 11	-	-	84.64	1.00	-	-	9.49	1.77
11 ～ 12	-	-	85.14	1.00	-	-	8.50	1.59
12 ～ 13	-	-	87.08	1.00	-	-	8.59	1.60
13 ～ 14	-	-	87.08	1.00	-	-	8.59	1.60
14 ～ 15	-	-	86.32	1.00	-	-	10.51	1.96
15 ～ 16	-	-	100.00	1.00	-	-	12.80	2.39
16 ～ 17	-	-	100.00	1.00	-	-	13.64	2.55
17 ～ 18	-	-	88.53	1.00	-	-	16.05	3.00
19 ～ 20	-	-	-	-	-	-	-	-
20 ～ 21	-	-	-	-	-	-	-	-

横断測線の区間	土石等の移動により建築物の地上部に作用すると想定される力				土石等の堆積により建築物の地上部に作用すると想定される力			
	土石等(移動)高さが1m以下の場合、土石等の移動による力が100kN/m ² を超える区域		それ以外の区域		土石等の堆積の高さが3mを超える区域		それ以外の区域	
	力の大きさのうち最大のもの(kN/m ²)	土石等の高さ(m)	力の大きさのうち最大のもの(kN/m ²)	土石等の高さ(m)	力の大きさのうち最大のもの(kN/m ²)	土石等の高さ(m)	力の大きさのうち最大のもの(kN/m ²)	土石等の高さ(m)

様式3(急) 建築物の構造の規制に必要な衝撃に関する事項	自然現象の種類	急傾斜地の崩壊	箇所番号	I -042K2045
	告示番号	千葉県告示第410号 千葉県告示第413号	箇所名	寿1
	告示年月日	令和7年7月29日	所在地	我孫子市寿2丁目