



土砂災害警戒区域等の指定の告示に係る図書(様式1)

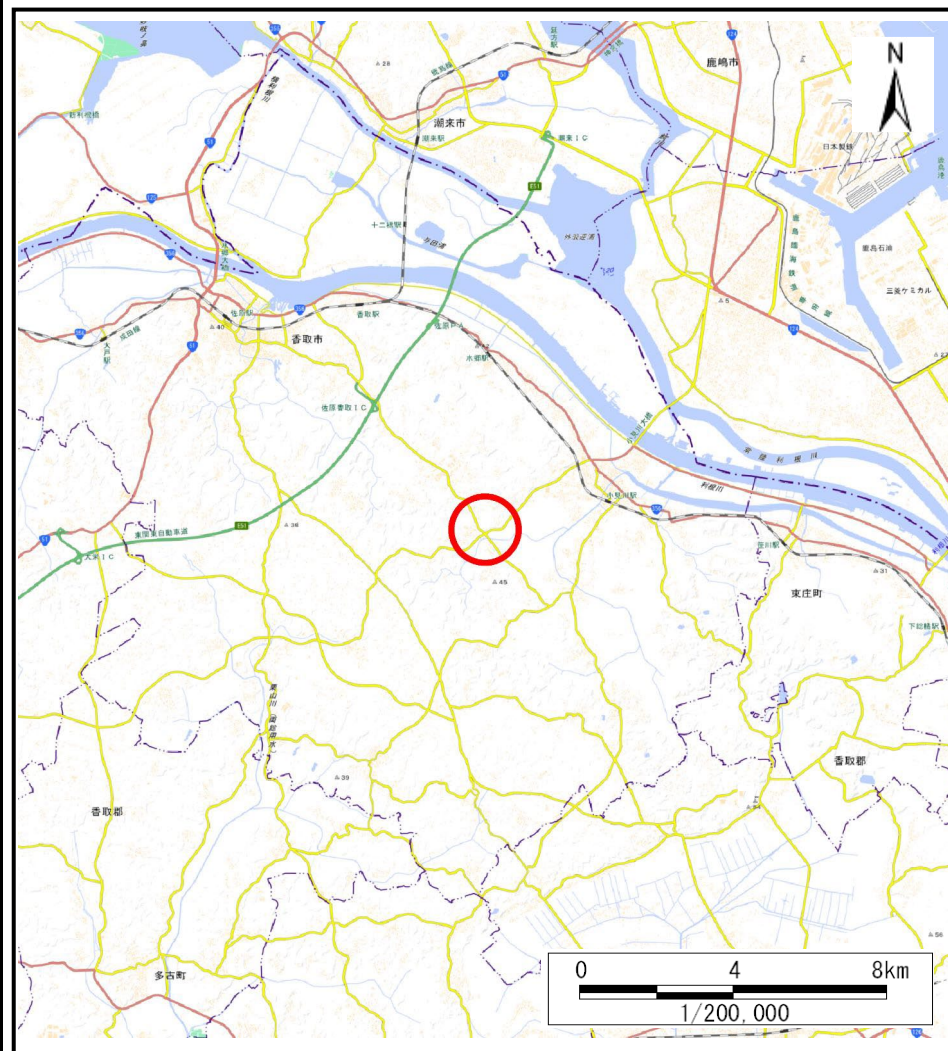

(1/200,000)

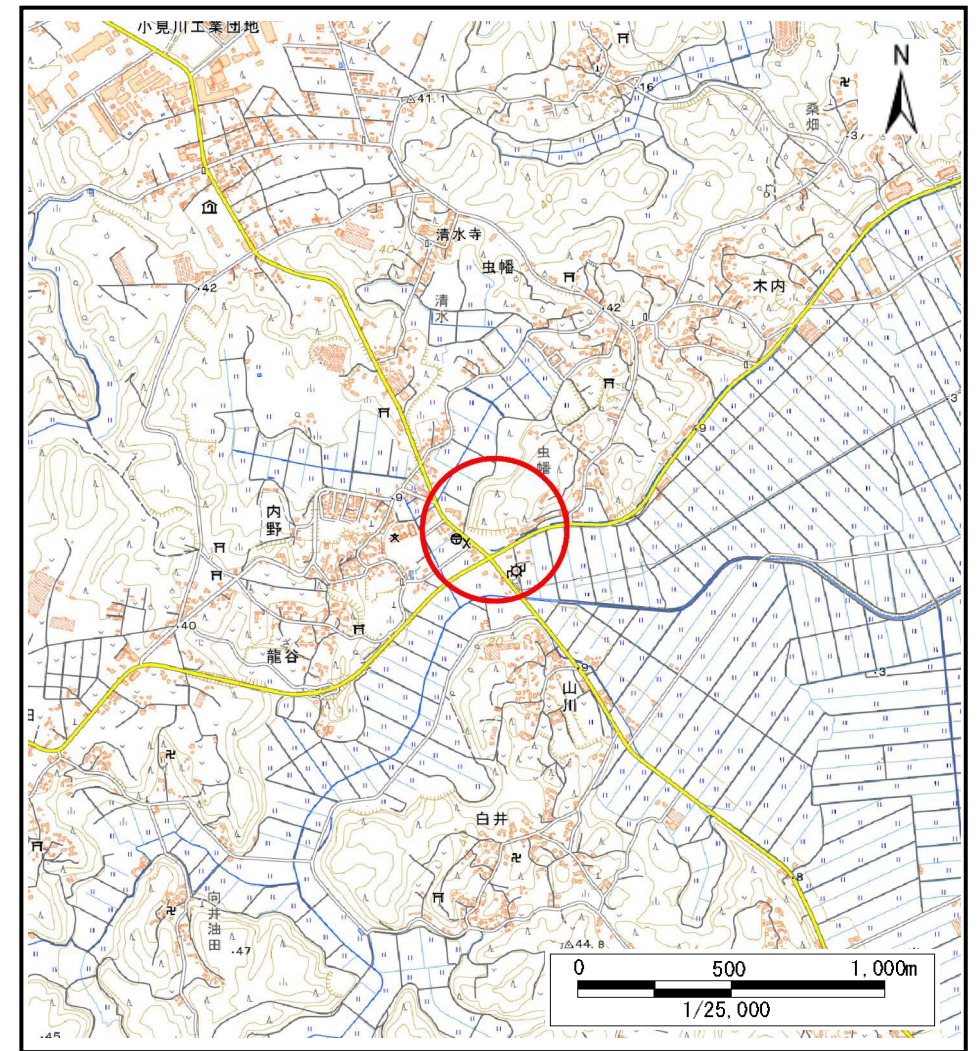

(1/25,000)

様式1(急)

土砂災害警戒区域・土砂災害特別警戒区域
位置図

自然現象の種類

箇所番号

箇所名

所在地

急傾斜地の崩壊


I-071K2309

虫幡11

香取市虫幡

「測量法に基づく国土地理院長承認(複製)R 6JHf 58」「本製品を複製する場合には、国土地理院の長の承認を得なければならない。」

土砂災害警戒区域等の指定の告示に係る図書(様式2)

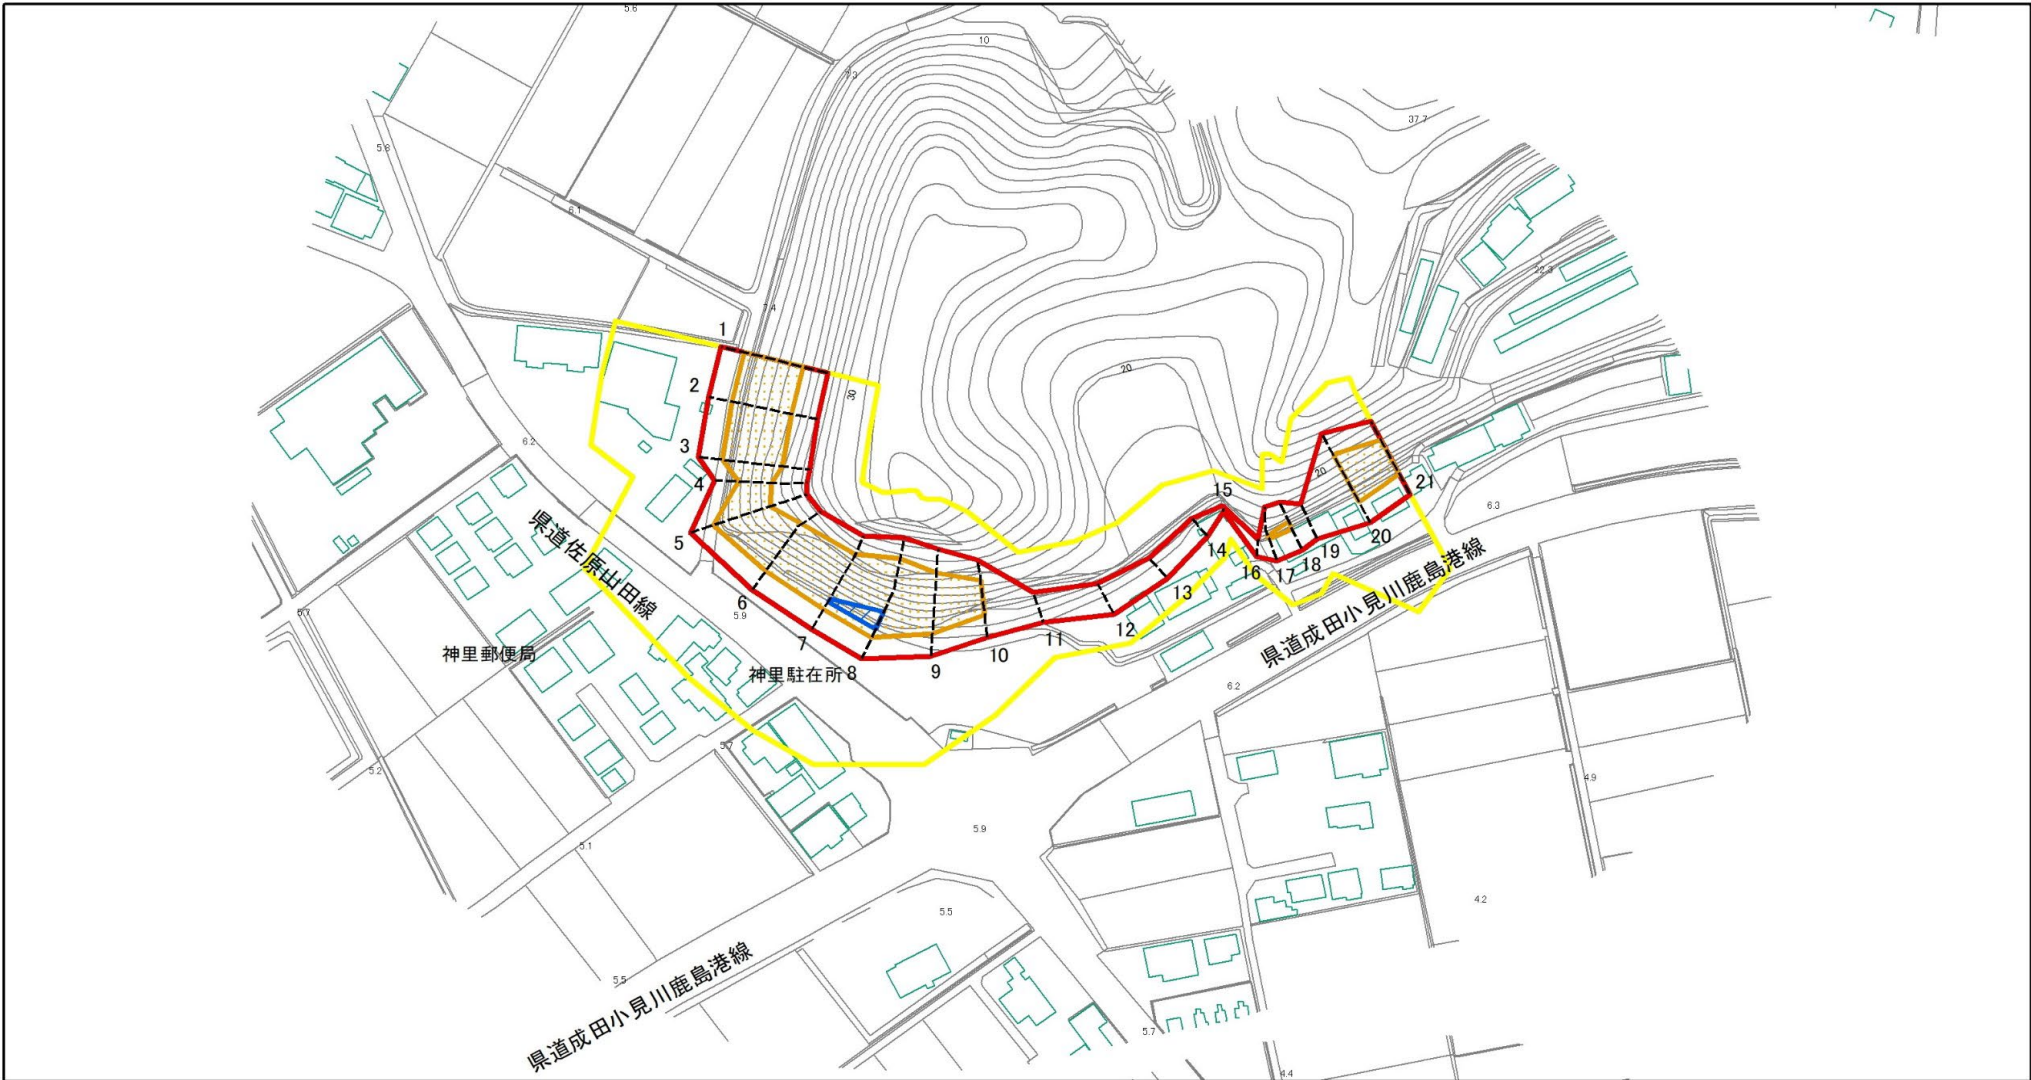


0 25 50 100
m



図中の数字は横断測線番号を示す

様式2(急) 土砂災害警戒区域・土砂災害特別警戒区域 区域図(その1)	土砂災害防止法施行令第二条の基準に該当する区域			 縮尺 1:2,500	自然現象 の種類	急傾斜地の崩壊	箇所番号	I-071K2309
	土砂災害防止 法施行令第三 条の基準に該 当する区域	土石等の(移動)高さが1m以下の場合、 土石等の移動による力が100kN/m ² を超える区域			告示番号		箇所名	虫幡11
		土石等の堆積の高さが3mを超える区域			告示年月日		所在地	香取市虫幡
		それ以外の区域						

土砂災害警戒区域等の指定の告示に係る図書(様式2)参考図

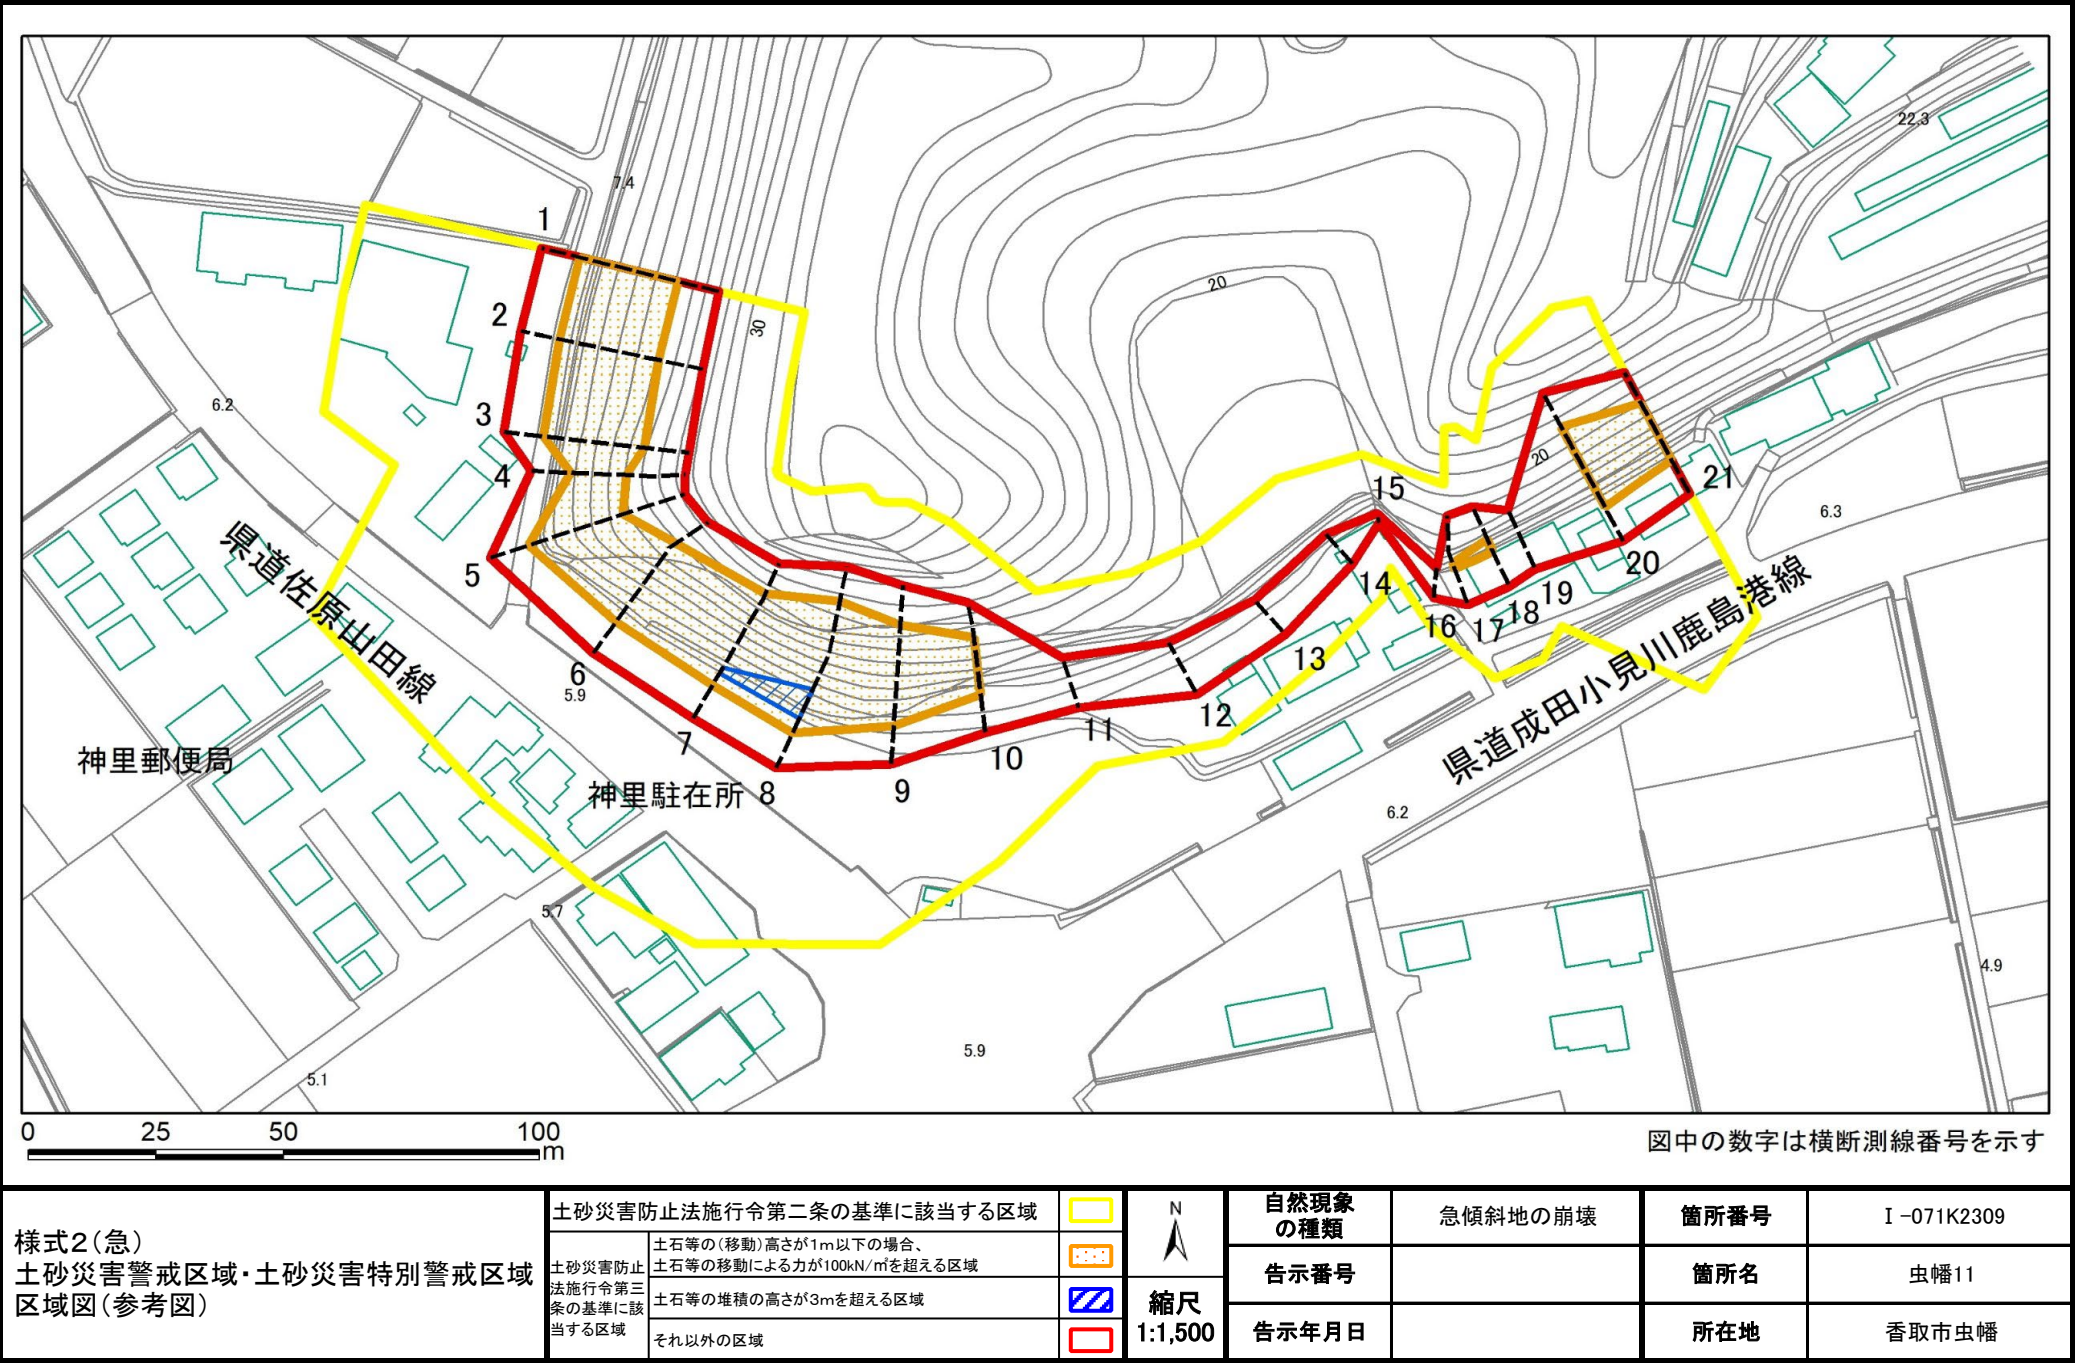

土砂災害警戒区域等の指定の告示に係る図書(様式2-1)

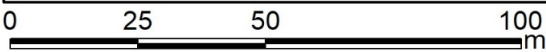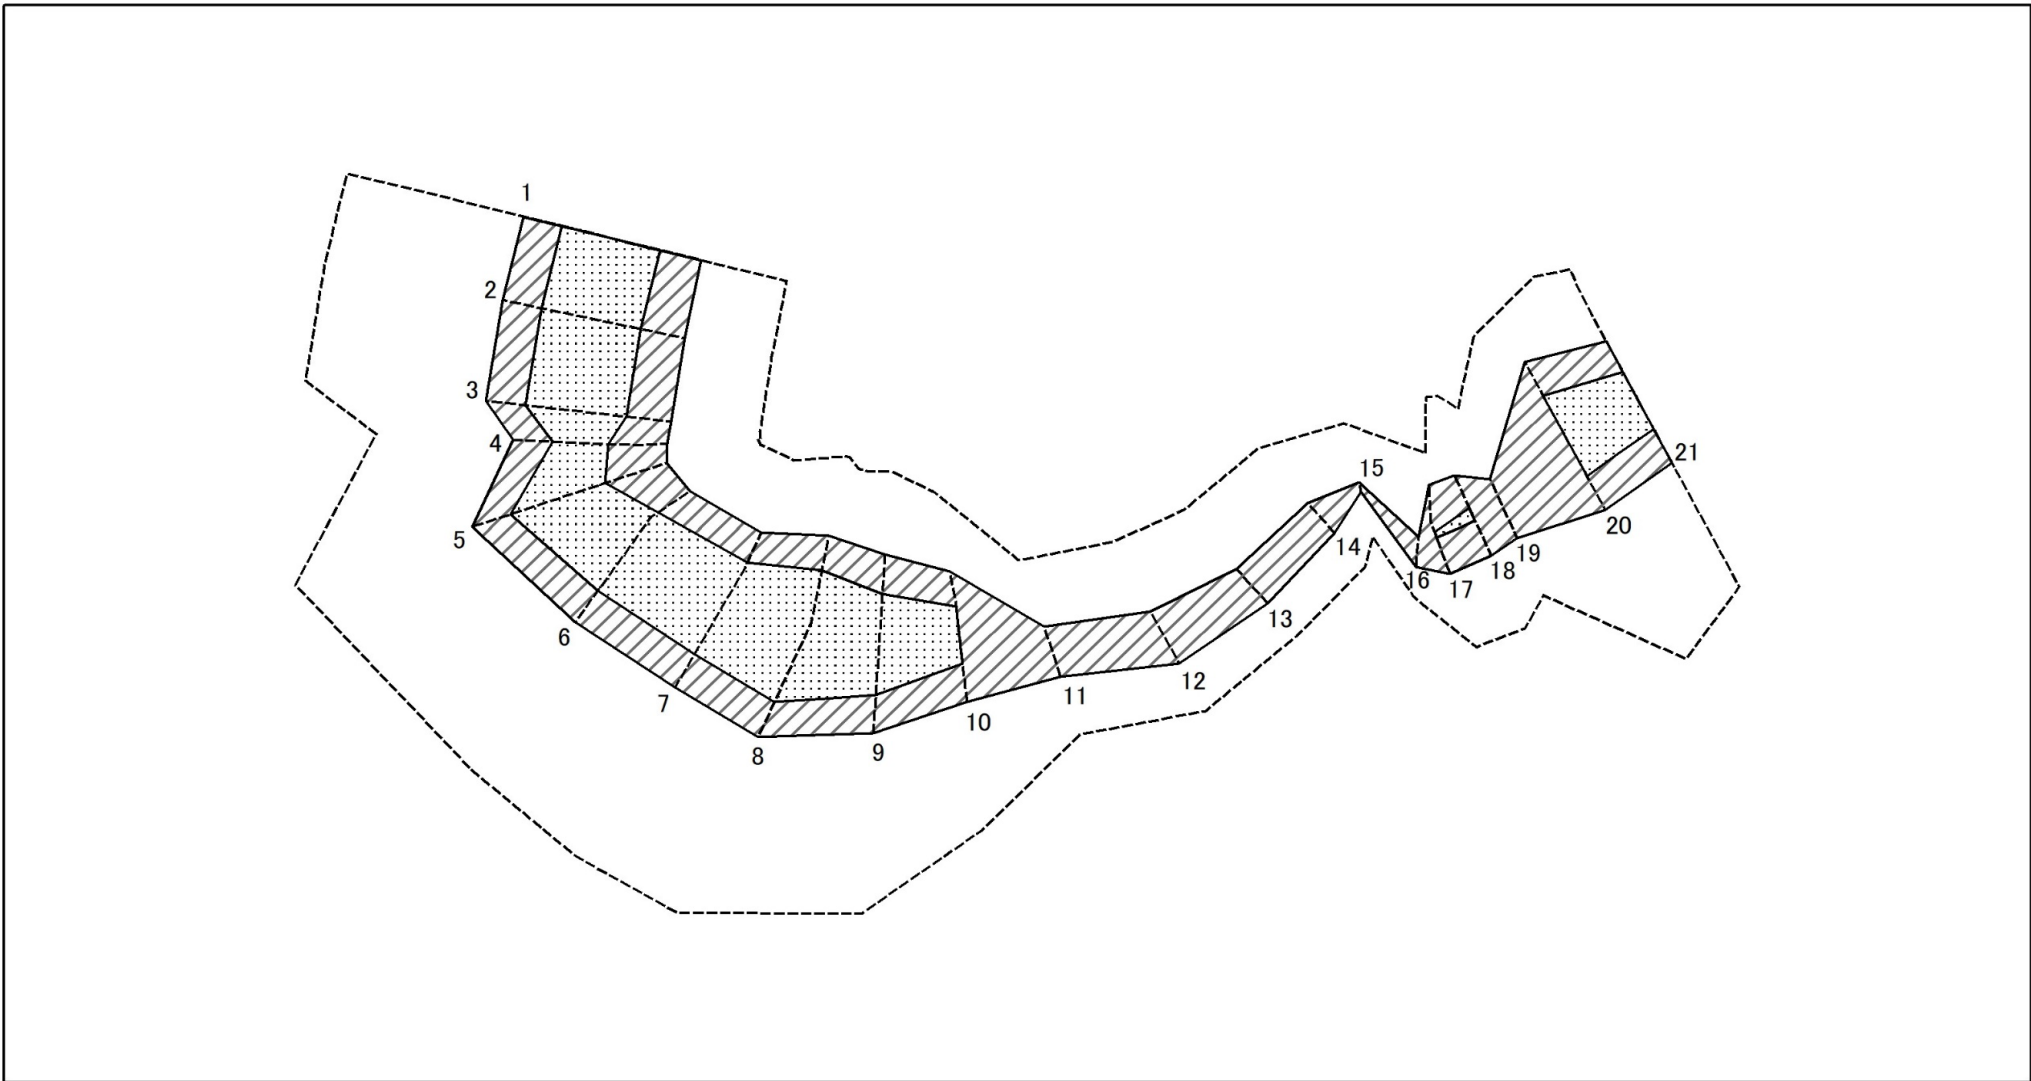

図中の数字は横断測線番号を示す

様式2-1(急)
土砂災害特別警戒区域の区域区分図
(急傾斜地の崩壊に伴う土石などの移動により
建築物の地上部に作用すると想定される力)
<力区分:移動>

土砂災害防止法施行令第二条の基準に該当する区域

土砂災害防止
法施行令第三
条の基準に該
当する区域

土石等の(移動)高さが1m以下の場合、
土石等の移動による力が100kN/m²を超える区域
それ以外の区域



縮尺
1:1,500

自然現象
の種類

告示番号

告示年月日

急傾斜地の崩壊

箇所番号

I-071K2309



箇所名

虫幡11

所在地

香取市虫幡

土砂災害警戒区域等の指定の告示に係る図書(様式2-2)

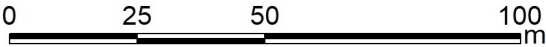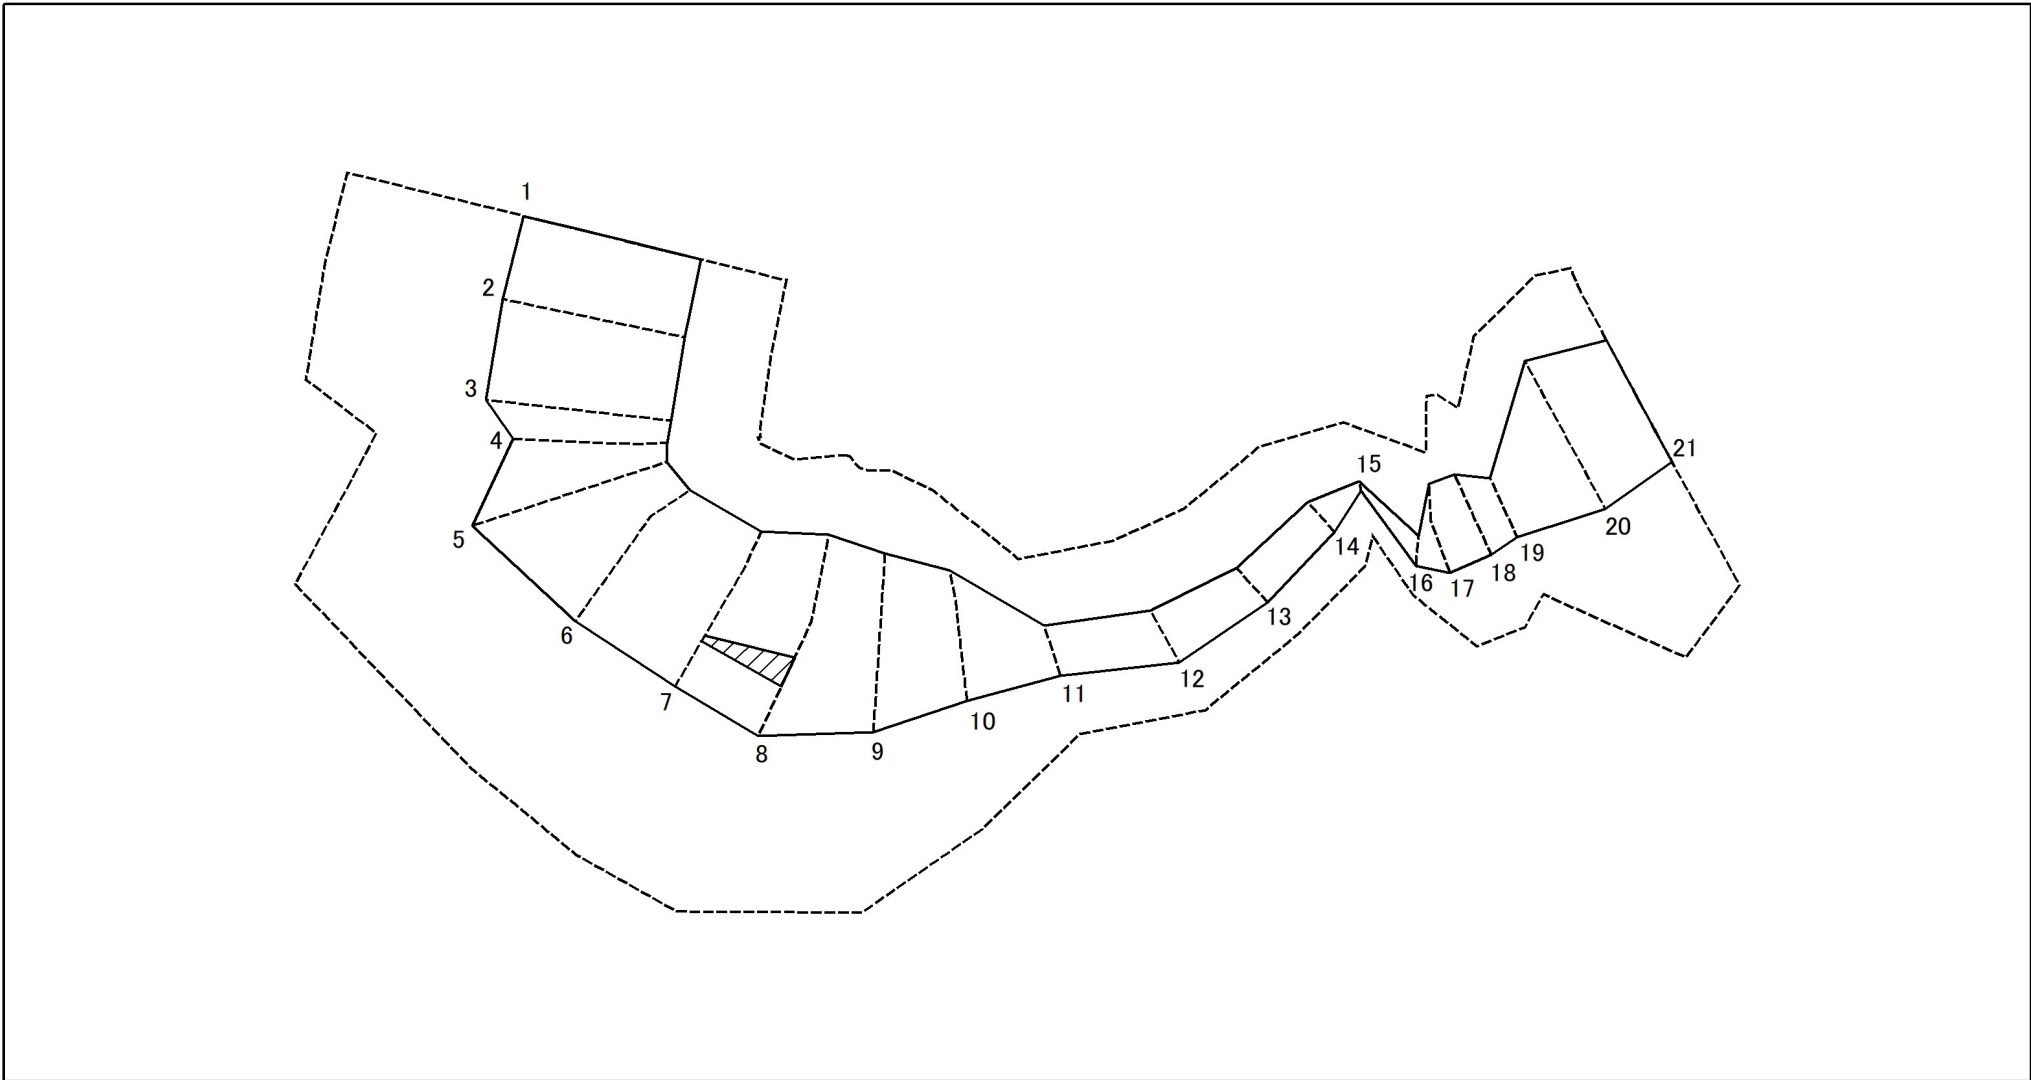

図中の数字は横断測線番号を示す

様式2-2(急) 土砂災害特別警戒区域の区域区分図 (急傾斜地の崩壊に伴う土石などの堆積により 建築物の地上部に作用すると想定される力) ＜力区分:堆積＞	土砂災害防止法施行令第二条の基準に該当する区域		N 縮尺 1:1,500	自然現象の種類	急傾斜地の崩壊	箇所番号	I-071K2309
	土砂災害防止法施行令第三条の基準に該当する区域	土石等の堆積の高さが3mを超える区域		告示番号		箇所名	虫幡11
		それ以外の区域		告示年月日		所在地	香取市虫幡

土砂災害警戒区域等の指定の告示に係る図書(様式3)

(1/1)

横断測線の区間	土石等の移動により建築物の地上部に作用すると想定される力				土石等の堆積により建築物の地上部に作用すると想定される力				横断測線の区間	土石等の移動により建築物の地上部に作用すると想定される力				土石等の堆積により建築物の地上部に作用すると想定される力			
	土石等の(移動)高さが1m以下の場合、土石等の移動による力が100kN/m ² を超える区域		それ以外の区域		土石等の堆積の高さが3mを超える区域		それ以外の区域			土石等の(移動)高さが1m以下の場合、土石等の移動による力が100kN/m ² を超える区域		それ以外の区域		土石等の堆積の高さが3mを超える区域		それ以外の区域	
	力の大きさのうち最大のもの (kN/m ²)	土石等の高さ (m)	力の大きさのうち最大のもの (kN/m ²)	土石等の高さ (m)	力の大きさのうち最大のもの (kN/m ²)	土石等の高さ (m)	力の大きさのうち最大のもの (kN/m ²)	土石等の高さ (m)		力の大きさのうち最大のもの (kN/m ²)	土石等の高さ (m)	力の大きさのうち最大のもの (kN/m ²)	土石等の高さ (m)	力の大きさのうち最大のもの (kN/m ²)	土石等の高さ (m)	力の大きさのうち最大のもの (kN/m ²)	土石等の高さ (m)
1 ~ 2	137.51	1.00	100.00	1.00	-	-	13.89	2.60	~								
2 ~ 3	135.62	1.00	100.00	1.00	-	-	13.72	2.56	~								
3 ~ 4	134.94	1.00	100.00	1.00	-	-	13.67	2.55	~								
4 ~ 5	123.48	1.00	100.00	1.00	-	-	12.91	2.41	~								
5 ~ 6	141.08	1.00	100.00	1.00	-	-	14.24	2.66	~								
6 ~ 7	148.60	1.00	100.00	1.00	-	-	16.05	3.00	~								
7 ~ 8	151.71	1.00	100.00	1.00	16.74	3.13	16.05	3.00	~								
8 ~ 9	151.71	1.00	100.00	1.00	-	-	16.05	3.00	~								
9 ~ 10	139.90	1.00	100.00	1.00	-	-	14.04	2.62	~								
10 ~ 11	-	-	100.00	1.00	-	-	12.54	2.34	~								
11 ~ 12	-	-	90.01	1.00	-	-	10.82	2.02	~								
12 ~ 13	-	-	90.01	1.00	-	-	9.66	1.80	~								
13 ~ 14	-	-	79.04	1.00	-	-	10.57	1.98	~								
14 ~ 15	-	-	71.28	1.00	-	-	14.37	2.69	~								
15 ~ 16	-	-	64.93	1.00	-	-	14.37	2.69	~								
16 ~ 17	-	-	100.00	1.00	-	-	10.90	2.04	~								
17 ~ 18	108.72	1.00	100.00	1.00	-	-	11.72	2.19	~								
18 ~ 19	-	-	100.00	1.00	-	-	12.62	2.36	~								
19 ~ 20	-	-	100.00	1.00	-	-	14.11	2.64	~								
20 ~ 21	138.12	1.00	100.00	1.00	-	-	14.11	2.64	~								
~									~								
~									~								
~									~								
~									~								

様式3(急) 建築物の構造の規制に必要な衝撃に関する事項	自然現象の種類	急傾斜地の崩壊	箇所番号	I-071K2309
	告示番号		箇所名	虫幡11
	告示年月日		所在地	香取市虫幡