

土砂災害警戒区域等の指定の告示に係る図書(様式1)



(1/200,000)




(1/25,000)

様式1(急)
土砂災害警戒区域・土砂災害特別警戒区域
位置図


自然現象の種類	急傾斜地の崩壊
箇所番号	I-142K2323
箇所名	人見5
所在地	君津市人見1丁目、人見

「測量法に基づく国土地理院長承認(複製)R 6JHf 58」「本製品を複製する場合には、国土地理院の長の承認を得なければならない。」

土砂災害警戒区域等の指定の告示に係る図書(様式2)

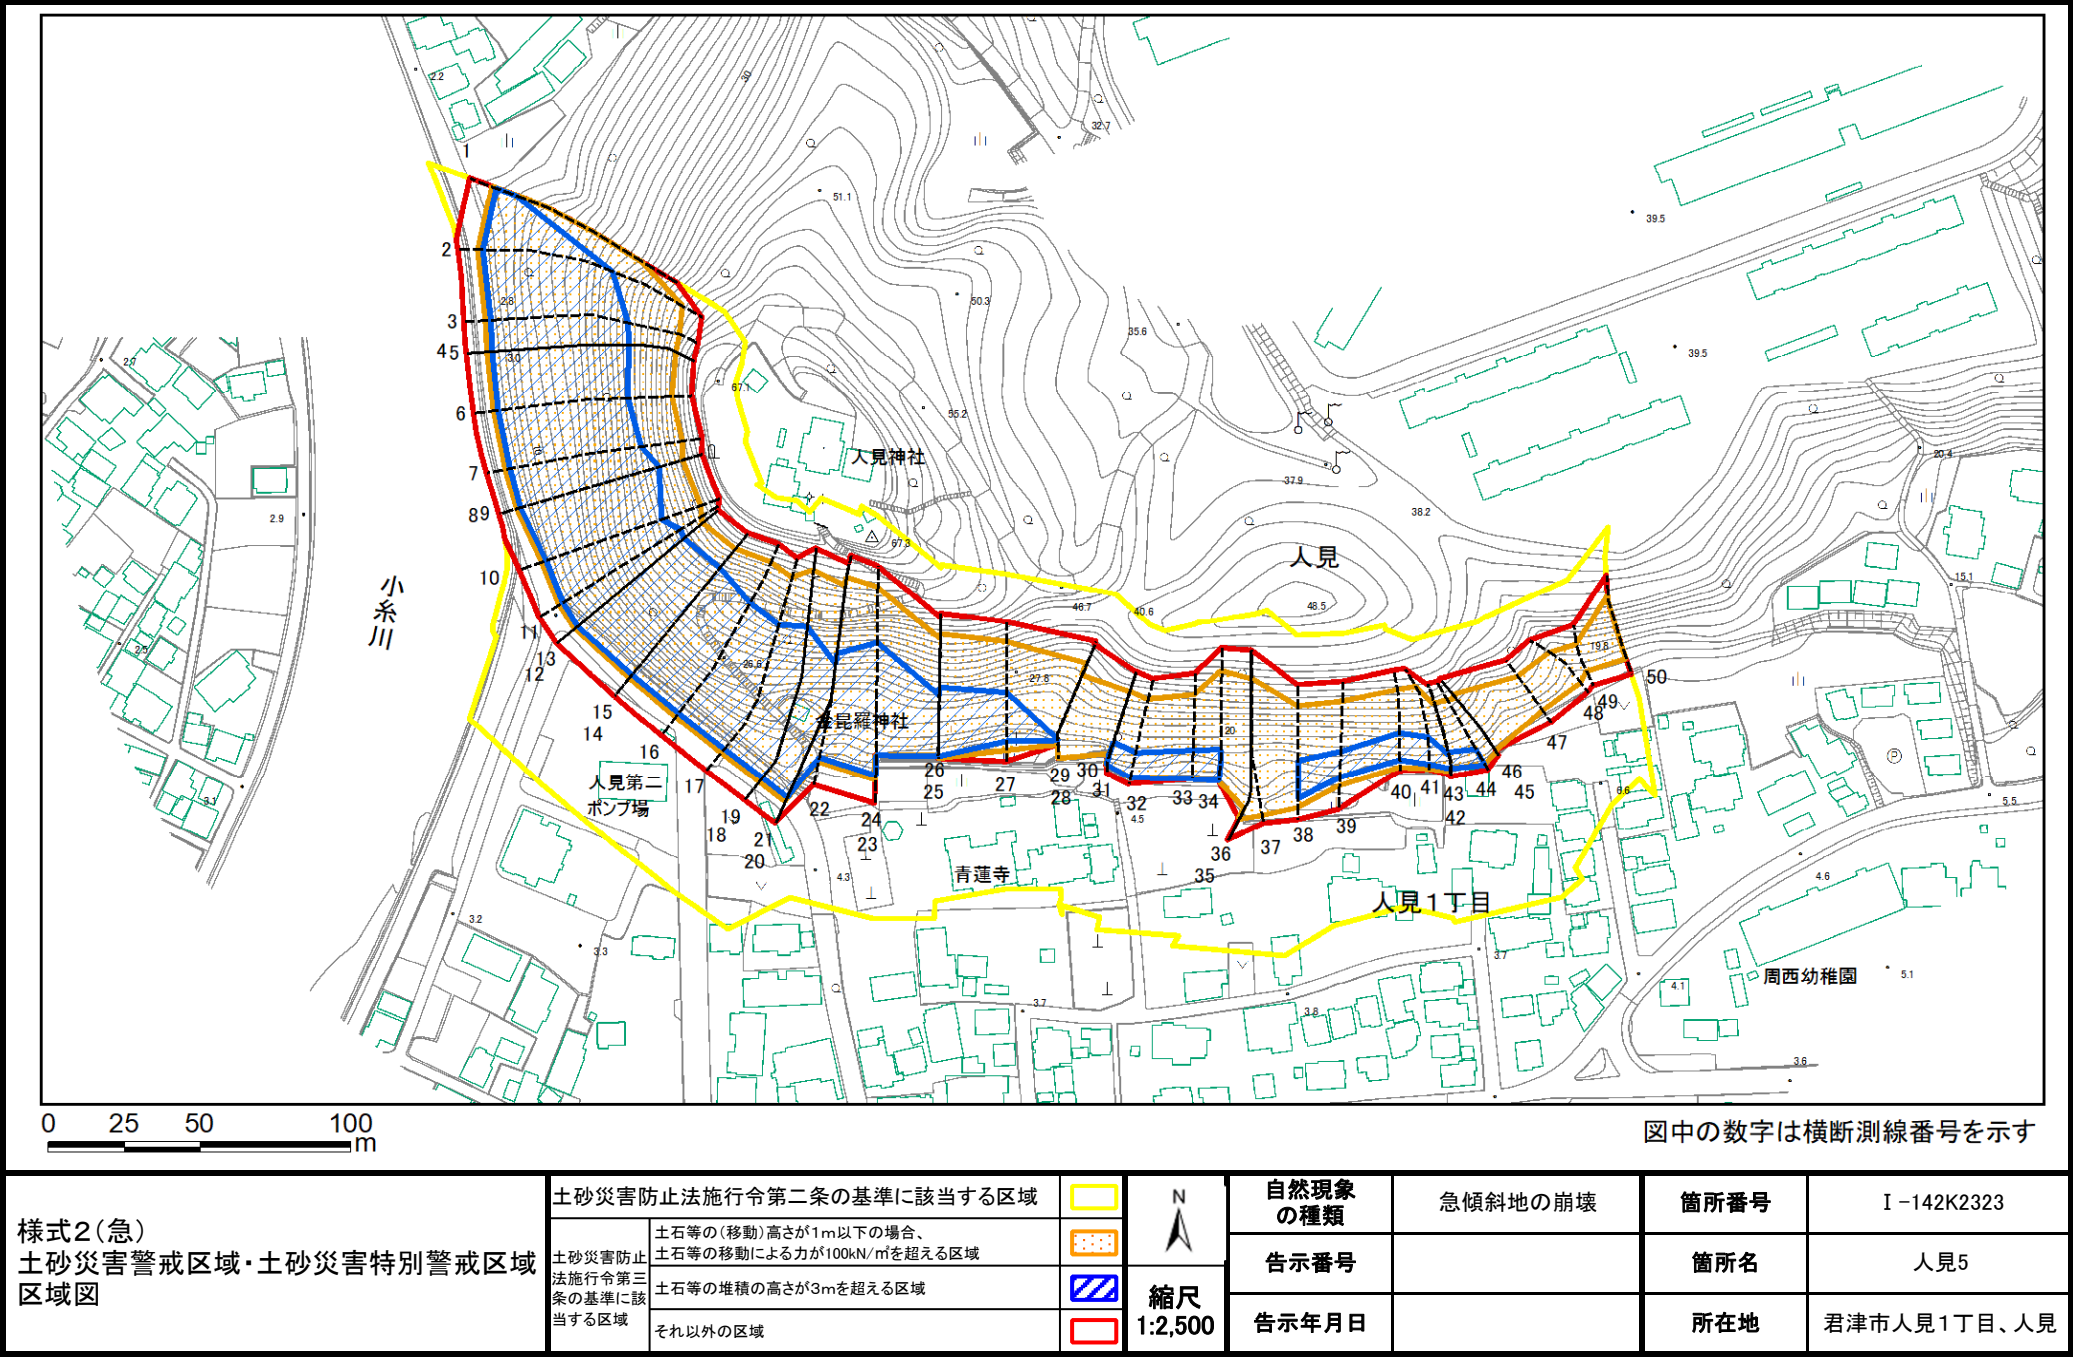

土砂災害警戒区域等の指定の告示に係る図書(様式2)参考図

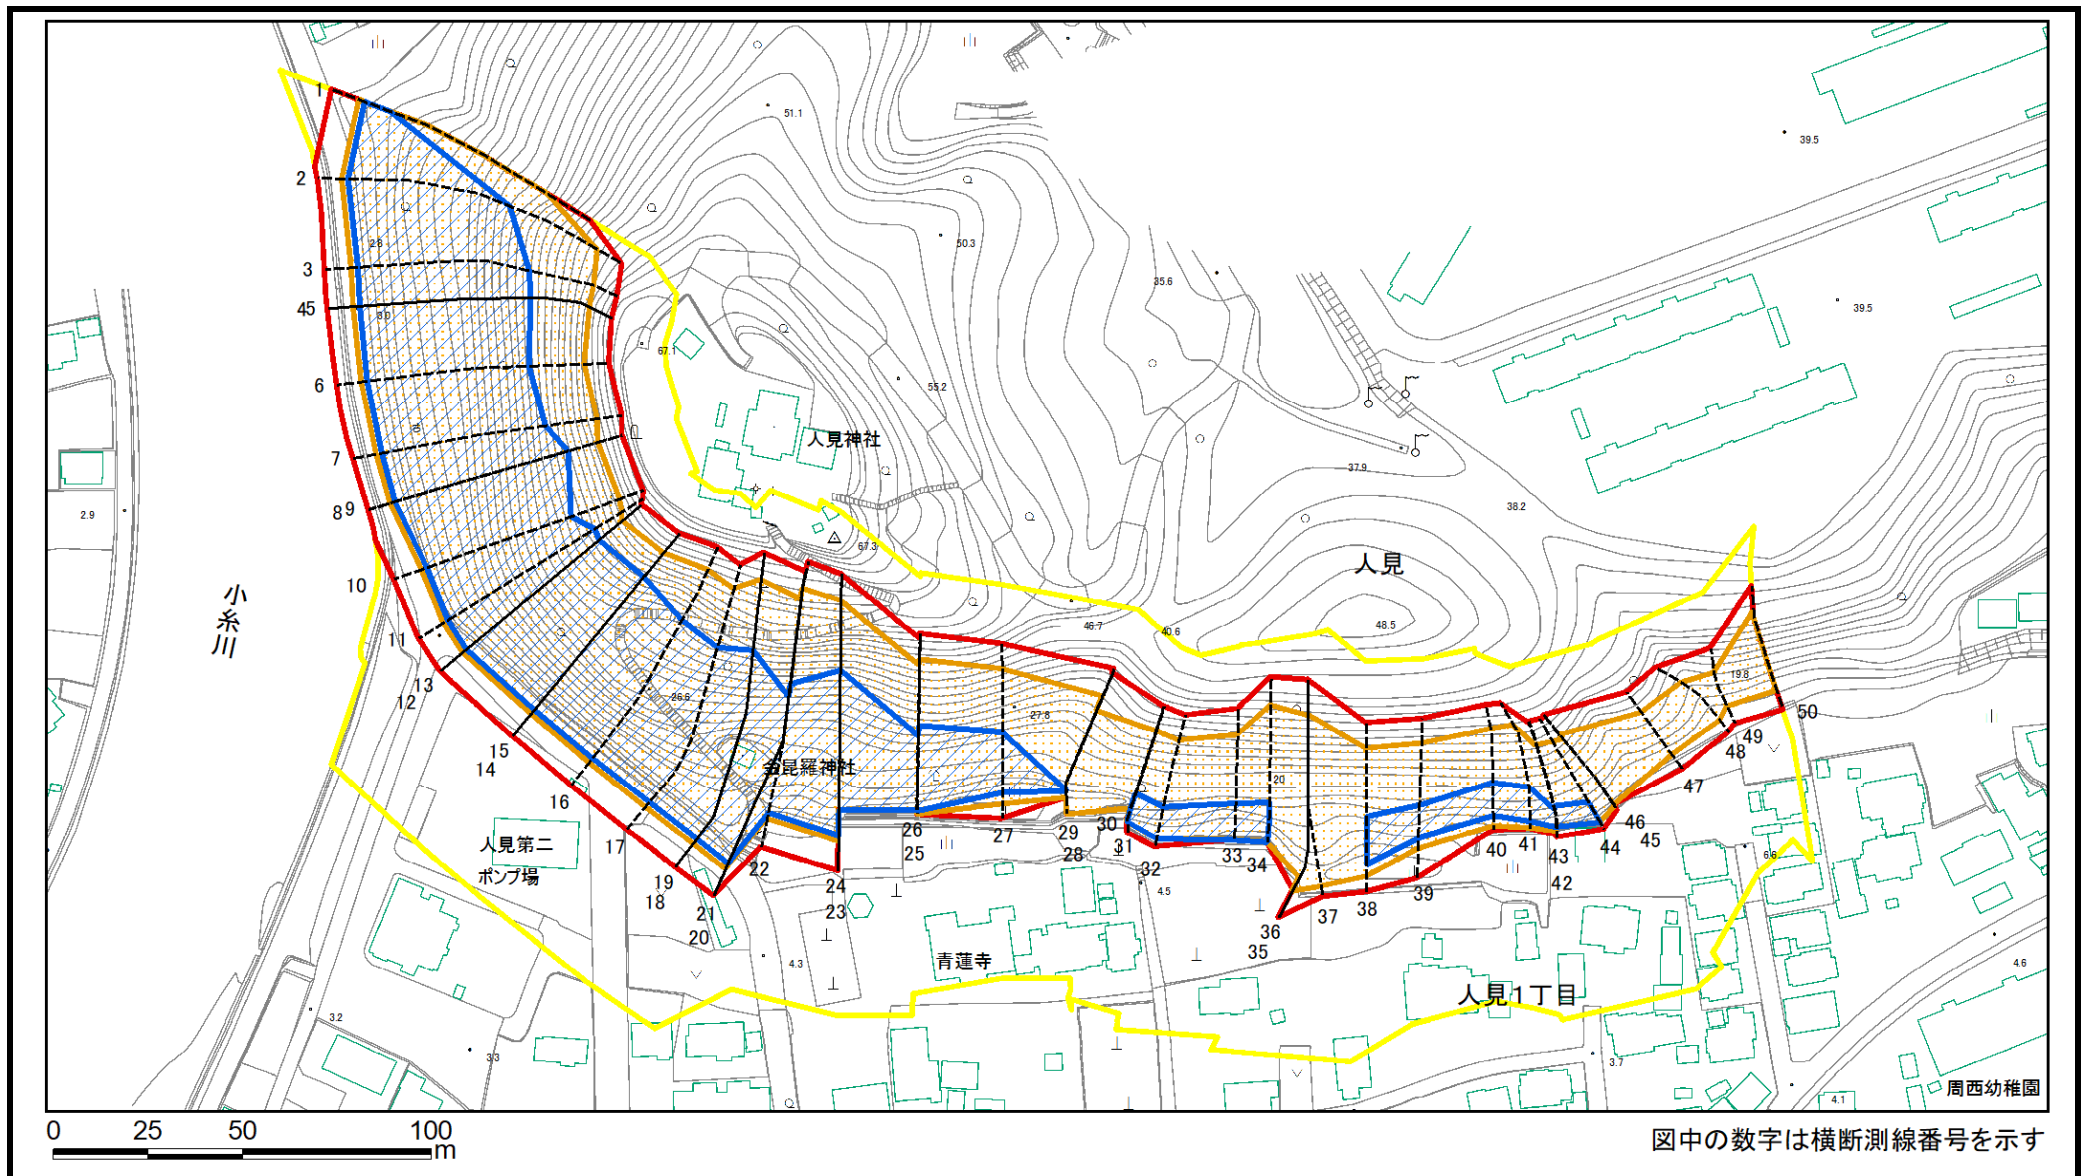

図中の数字は横断測線番号を示す

様式2(急)
土砂災害警戒区域・土砂災害特別警戒区域
区域図(参考図)

土砂災害防止法施行令第二条の基準に該当する区域

土砂災害防止 法施行令第三 条の基準に該 当する区域	土石等の(移動)高さが1m以下の場合、 土石等の移動による力が100kN/m ² を超える区域
	土石等の堆積の高さが3mを超える区域
	それ以外の区域



縮尺

1:2,000

自然現象
の種類

告示番号

告示年月日

急傾斜地の崩壊

箇所番号

箇所名


所在地

I-142K2323

人見5

君津市人見1丁目、人見

土砂災害警戒区域等の指定の告示に係る図書(様式2-1)

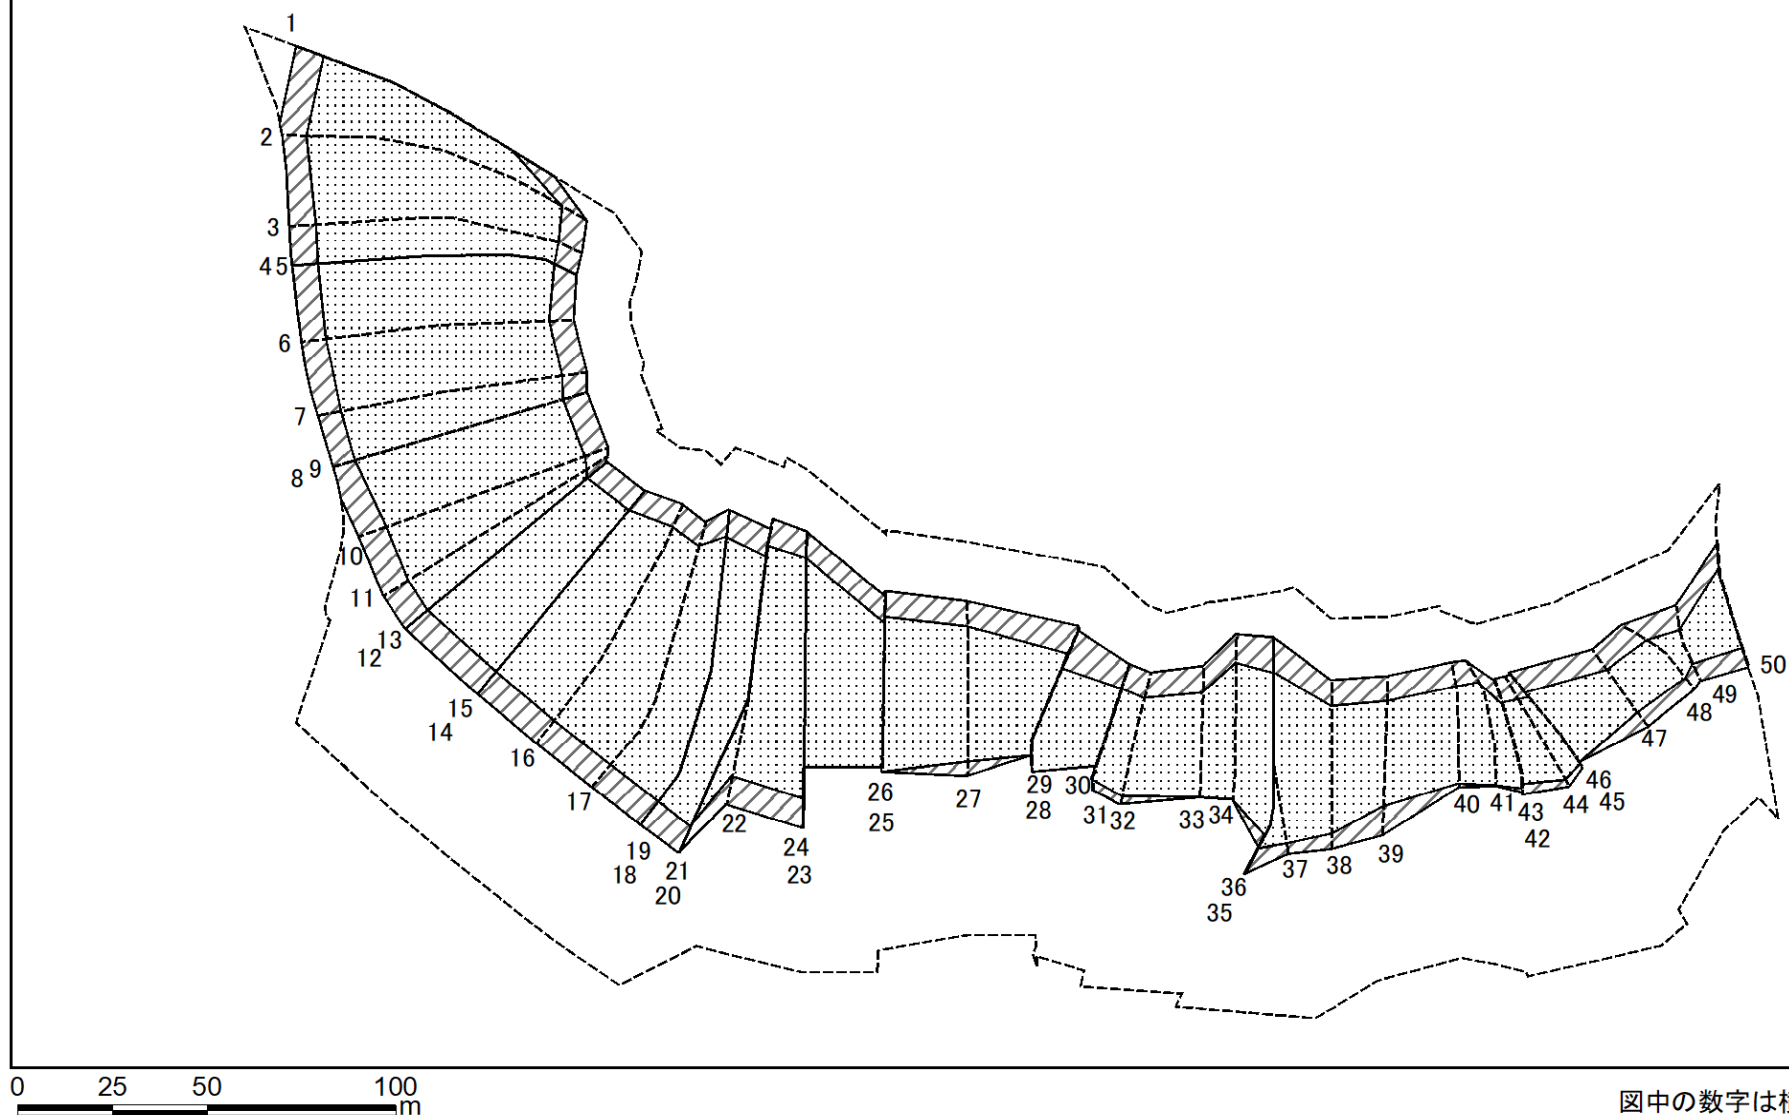

図中の数字は横断測線番号を示す

様式2-1(急)
土砂災害特別警戒区域の区域区分図
(急傾斜地の崩壊に伴う土石などの移動により
建築物の地上部に作用すると想定される力)
<力区分:移動>

土砂災害防止法施行令第二条の基準に該当する区域

土砂災害防止
法施行令第三
条の基準に該
当する区域

土石等の(移動)高さが1m以下の場合、
土石等の移動による力が100kN/mを超える区域

それ以外の区域



縮尺
1:2,000

自然現象
の種類

告示番号

告示年月日

急傾斜地の崩壊

箇所番号

I-142K2323


箇所名

人見5

所在地

君津市人見1丁目、人見

土砂災害警戒区域等の指定の告示に係る図書(様式2-2)

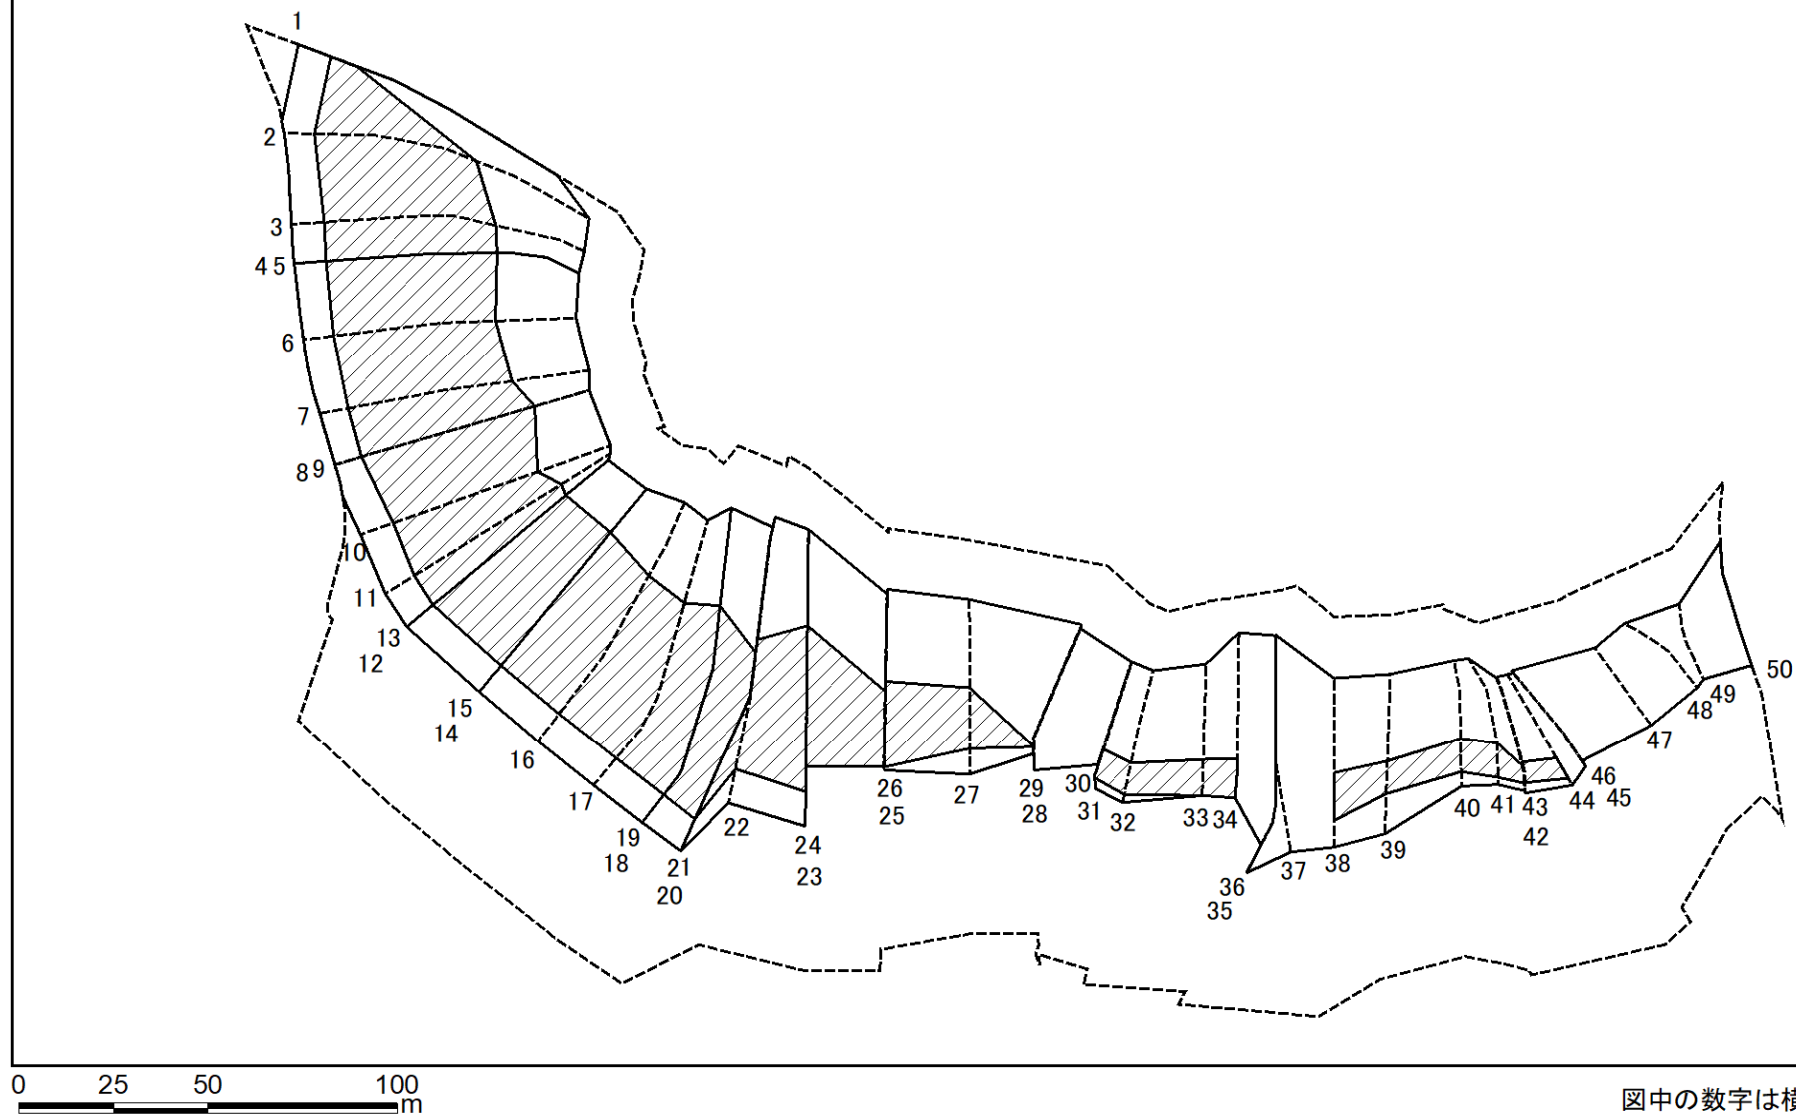

様式2-2(急)
土砂災害特別警戒区域の区域区分図
(急傾斜地の崩壊に伴う土石などの堆積により
建築物の地上部に作用すると想定される力)
<力区分:堆積>

土砂災害防止法施行令第二条の基準に該当する区域

土砂災害防止
法施行令第三
条の基準に該
当する区域

土石等の堆積の高さが3mを超える区域

それ以外の区域



縮尺

1:2,000

自然現象
の種類

告示番号

告示年月日

急傾斜地の崩壊

箇所番号

I-142K2323

箇所名

人見5

所在地

君津市人見1丁目、人見

土砂災害警戒区域等の指定の告示に係る図書(様式3)

横断測線の区間	土石等の移動により建築物の地上部に作用すると想定される力				土石等の堆積により建築物の地上部に作用すると想定される力			
	土石等の(移動)高さが1m以下の場合、土石等の移動による力が100kN/m ² を超える区域		それ以外の区域		土石等の堆積の高さが3mを超える区域		それ以外の区域	
	力の大きさのうち最大のもの (kN/m ²)	土石等の高さ (m)	力の大きさのうち最大のもの (kN/m ²)	土石等の高さ (m)	力の大きさのうち最大のもの (kN/m ²)	土石等の高さ (m)	力の大きさのうち最大のもの (kN/m ²)	土石等の高さ (m)
1 ～ 2	159.30	1.00	100.00	1.00	21.24	3.97	16.05	3.00
2 ～ 3	164.49	1.00	100.00	1.00	22.11	4.13	16.05	3.00
3 ～ 4	166.58	1.00	100.00	1.00	22.78	4.26	16.05	3.00
5 ～ 6	166.86	1.00	100.00	1.00	23.45	4.38	16.05	3.00
6 ～ 7	166.86	1.00	100.00	1.00	23.76	4.44	16.05	3.00
7 ～ 8	166.61	1.00	100.00	1.00	24.06	4.50	16.05	3.00
9 ～ 10	166.23	1.00	100.00	1.00	24.06	4.50	16.05	3.00
10 ～ 11	166.23	1.00	100.00	1.00	23.90	4.47	16.05	3.00
11 ～ 12	166.09	1.00	100.00	1.00	24.30	4.54	16.05	3.00
13 ～ 14	165.53	1.00	100.00	1.00	24.30	4.54	16.05	3.00
15 ～ 16	166.96	1.00	100.00	1.00	24.14	4.51	16.05	3.00
16 ～ 17	166.96	1.00	100.00	1.00	23.23	4.34	16.05	3.00
17 ～ 18	166.56	1.00	100.00	1.00	22.75	4.25	16.05	3.00
19 ～ 20	161.03	1.00	100.00	1.00	21.46	4.01	16.05	3.00
21 ～ 22	160.17	1.00	100.00	1.00	21.42	4.00	16.05	3.00
22 ～ 23	162.35	1.00	100.00	1.00	21.72	4.06	16.05	3.00
24 ～ 25	162.02	1.00	100.00	1.00	21.72	4.06	16.05	3.00
25 ～ 26	161.20	1.00	100.00	1.00	19.95	3.73	16.05	3.00
26 ～ 27	161.20	1.00	100.00	1.00	19.95	3.73	16.05	3.00
27 ～ 28	160.46	1.00	100.00	1.00	17.60	3.29	16.05	3.00
28 ～ 29	147.91	1.00	100.00	1.00	－	－	16.05	3.00
29 ～ 30	150.95	1.00	100.00	1.00	－	－	16.05	3.00
30 ～ 31	154.72	1.00	100.00	1.00	17.27	3.23	16.05	3.00

横断測線の区間	土石等の移動により建築物の地上部に作用すると想定される力				土石等の堆積により建築物の地上部に作用すると想定される力			
	土石等の(移動)高さが1m以下の場合、土石等の移動による力が100kN/m ² を超える区域		それ以外の区域		土石等の堆積の高さが3mを超える区域		それ以外の区域	
	力の大きさのうち最大のもの (kN/m ²)	土石等の高さ (m)	力の大きさのうち最大のもの (kN/m ²)	土石等の高さ (m)	力の大きさのうち最大のもの (kN/m ²)	土石等の高さ (m)	力の大きさのうち最大のもの (kN/m ²)	土石等の高さ (m)
31 ～ 32	154.72	1.00	100.00	1.00	17.27	3.23	16.05	3.00
32 ～ 33	154.37	1.00	100.00	1.00	17.05	3.19	16.05	3.00
33 ～ 34	154.87	1.00	100.00	1.00	16.99	3.17	16.05	3.00
34 ～ 35	154.87	1.00	100.00	1.00	－	－	16.05	3.00
36 ～ 37	145.55	1.00	100.00	1.00	－	－	16.05	3.00
37 ～ 38	156.32	1.00	100.00	1.00	－	－	16.05	3.00
38 ～ 39	156.32	1.00	100.00	1.00	17.68	3.30	16.05	3.00
39 ～ 40	156.12	1.00	100.00	1.00	18.48	3.45	16.05	3.00
40 ～ 41	155.80	1.00	100.00	1.00	18.48	3.45	16.05	3.00
41 ～ 42	155.71	1.00	100.00	1.00	17.39	3.25	16.05	3.00
42 ～ 43	153.54	1.00	100.00	1.00	16.75	3.13	16.05	3.00
43 ～ 44	153.54	1.00	100.00	1.00	16.75	3.13	16.05	3.00
44 ～ 45	151.78	1.00	100.00	1.00	－	－	16.05	3.00
45 ～ 46	150.61	1.00	100.00	1.00	－	－	16.05	3.00
46 ～ 47	150.61	1.00	100.00	1.00	－	－	16.05	3.00
47 ～ 48	138.49	1.00	100.00	1.00	－	－	15.22	2.84
48 ～ 49	132.37	1.00	100.00	1.00	－	－	14.07	2.63
49 ～ 50	149.99	1.00	100.00	1.00	－	－	16.05	3.00

様式3(急)	自然現象の種類	急傾斜地の崩壊	箇所番号	I-142K2323
	告示番号		箇所名	人見5
	告示年月日		所在地	君津市人見1丁目、人見
建築物の構造の規制に必要な衝撃に関する事項				