


土砂災害警戒区域等の指定の告示に係る図書(様式1)



(1/200,000)

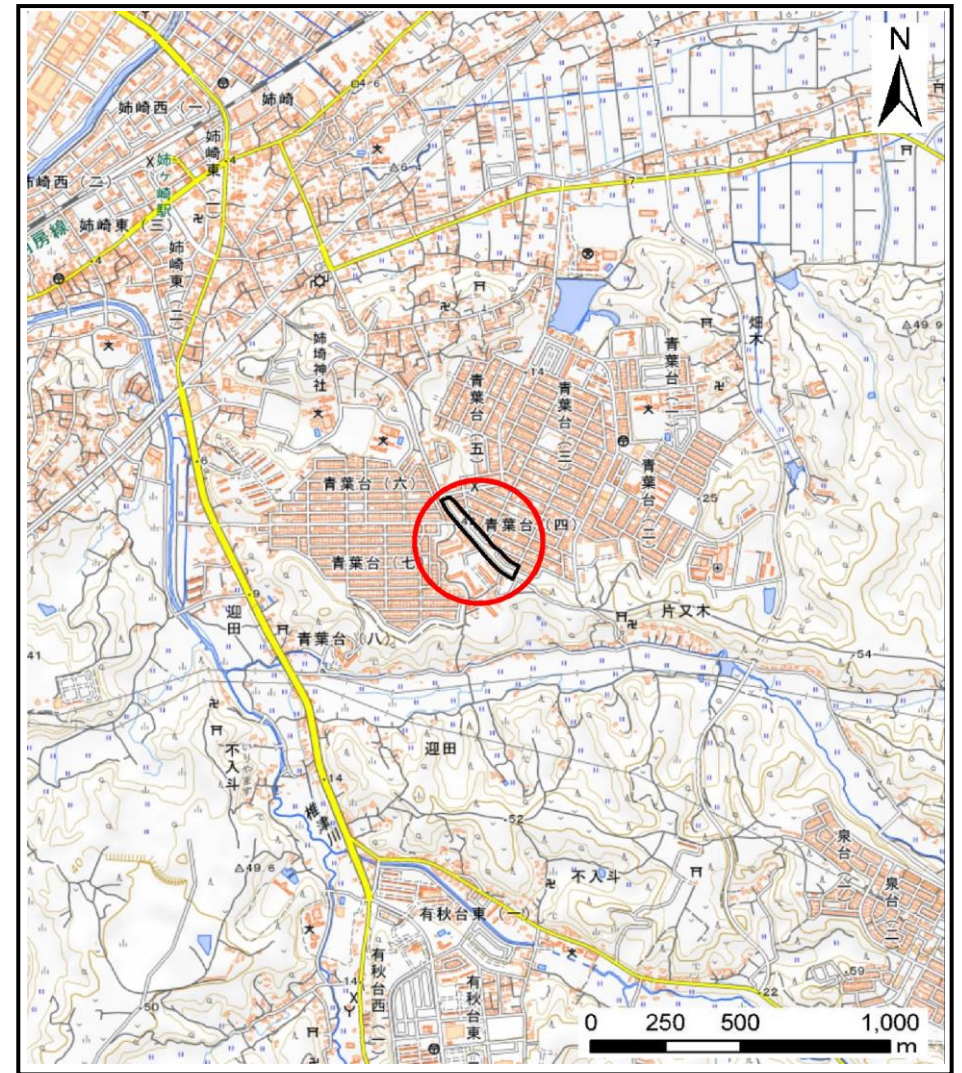


(1/25,000)

様式1(急)
土砂災害警戒区域・土砂災害特別警戒区域
位置図

自然現象の種類	急傾斜地の崩壊
箇所番号	I-151K2393
箇所名	青葉台10
所在地	市原市青葉台4丁目、姉崎、青葉台6丁目


「測量法に基づく国土地理院長承認(複製)R 5JHf 51」「本製品を複製する場合には、国土地理院の長の承認を得なければならない。」

土砂災害警戒区域等の指定の告示に係る図書(様式2)

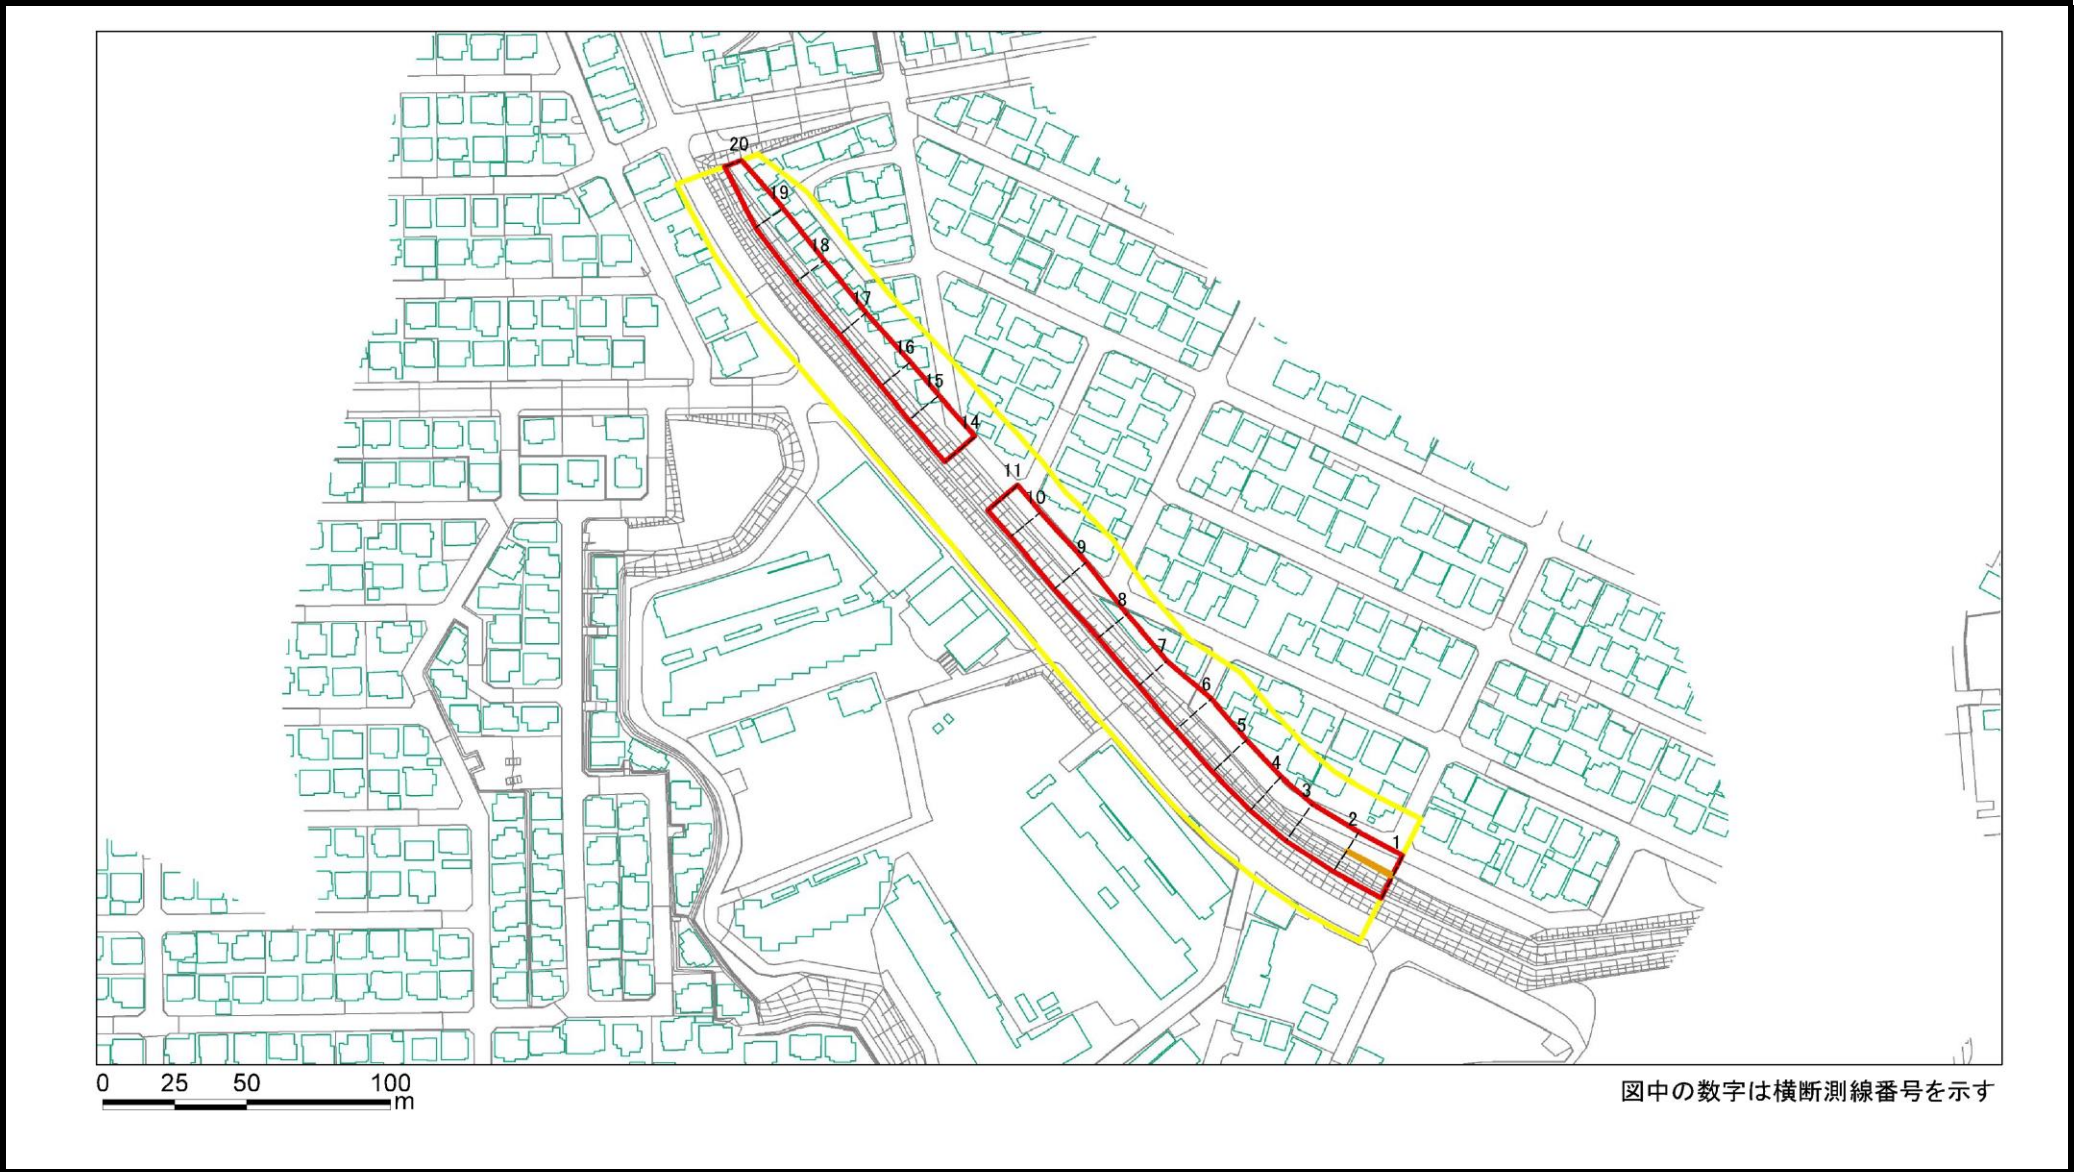

様式2(急) 土砂災害警戒区域・土砂災害特別警戒区域図(その1)	土砂災害防止法施行令第二条の基準に該当する区域			 縮尺 1:2,500	自然現象の種類	急傾斜地の崩壊	箇所番号	I-151K2393
	土砂災害防止法施行令第三条の基準に該当する区域	土石等の(移動)高さが1m以下の場合、 土石等の移動による力が100kN/m ² を超える区域			告示番号	千葉県告示第187号 千葉県告示第189号	箇所名	青葉台10
		土石等の堆積の高さが3mを超える区域			告示年月日	令和7年3月25日	所在地	市原市青葉台4丁目、姉崎、 青葉台6丁目
		それ以外の区域						

土砂災害警戒区域等の指定の告示に係る図書(様式2)参考図

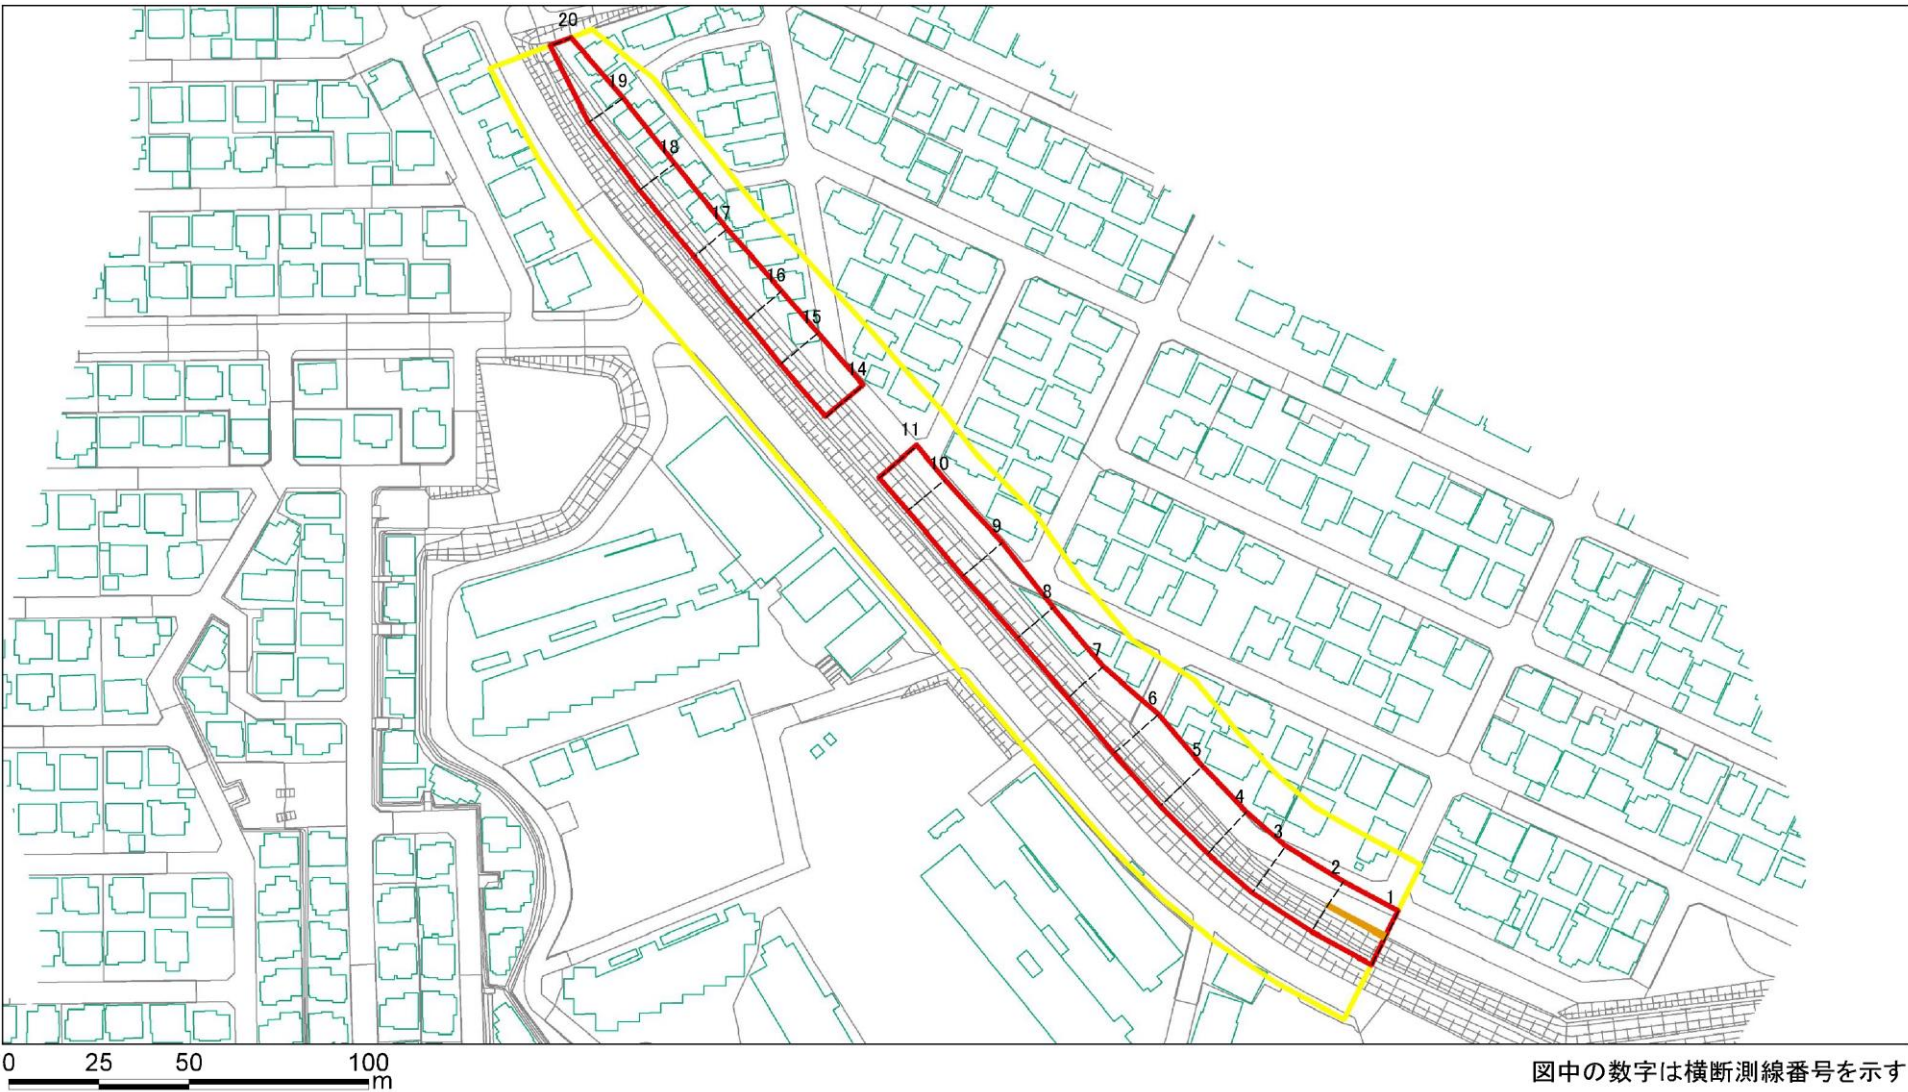

様式2(急)
土砂災害警戒区域・土砂災害特別警戒区域
区域図(参考図)

土砂災害防止法施行令第二条の基準に該当する区域

土砂災害防止 法施行令第三 条の基準に該 当する区域	土石等の(移動)高さが1m以下の場合、 土石等の移動による力が100kN/m ² を超える区域
	土石等の堆積の高さが3mを超える区域
	それ以外の区域



縮尺
1:2,000

自然現象
の種類

告示番号

告示年月日

急傾斜地の崩壊

千葉県告示第187号
千葉県告示第189号

令和7年3月25日

箇所番号

箇所名


所在地

I-151K2393

青葉台10

市原市青葉台4丁目、姉崎、
青葉台6丁目

土砂災害警戒区域等の指定の告示に係る図書(様式2-1)

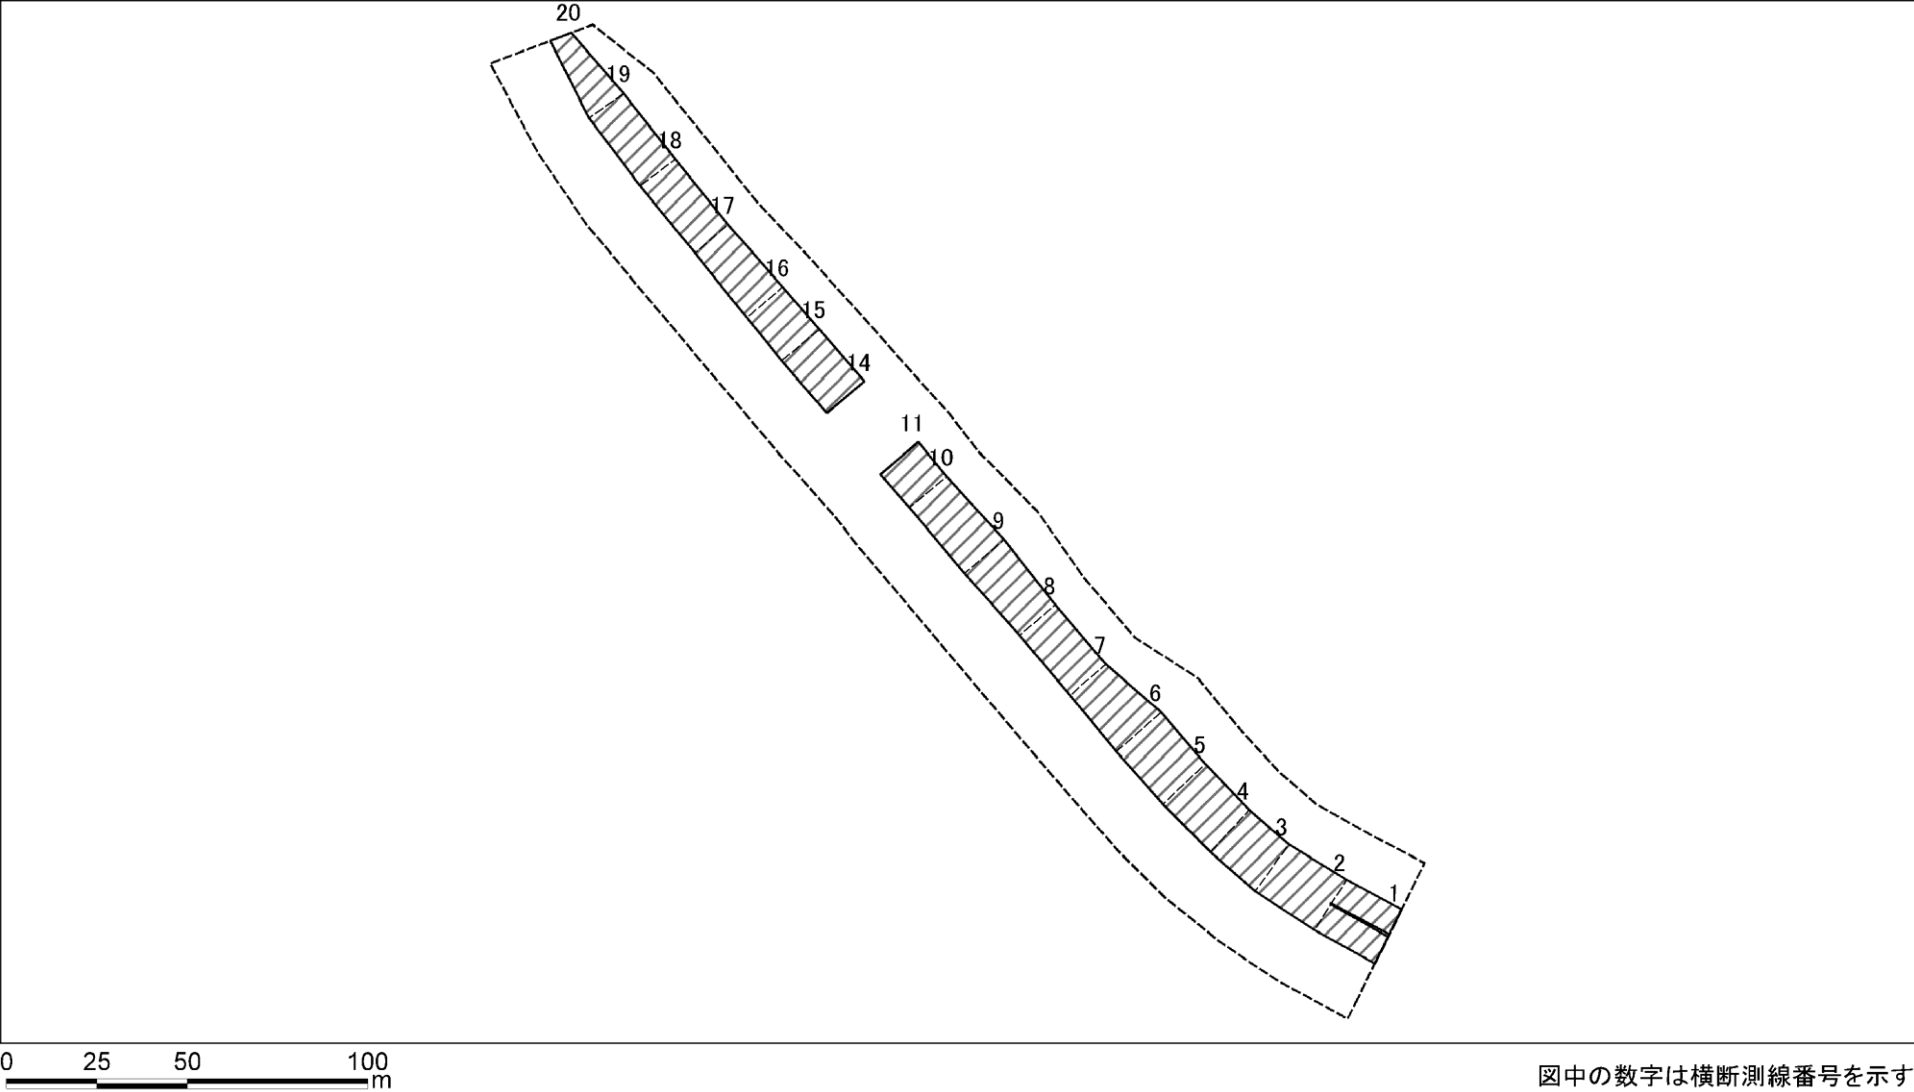

様式2-1(急)
土砂災害特別警戒区域の区域区分図
(急傾斜地の崩壊に伴う土石等の移動により
建築物の地上部に作用すると想定される力)
<力区分:移動>

土砂災害防止法施行令第二条の基準に該当する区域

土砂災害防止
法施行令第三
条の基準に該
当する区域

土石等の(移動)高さが1m以下の場合、
土石等の移動による力が100kN/m²を超える区域

それ以外の区域



縮尺
1:2,000

自然現象
の種類

告示番号

告示年月日

急傾斜地の崩壊

千葉県告示第187号
千葉県告示第189号

令和7年3月25日

箇所番号

箇所名


所在地

I-151K2393

青葉台10

市原市青葉台4丁目、姉崎、
青葉台6丁目

土砂災害警戒区域等の指定の告示に係る図書(様式2-2)

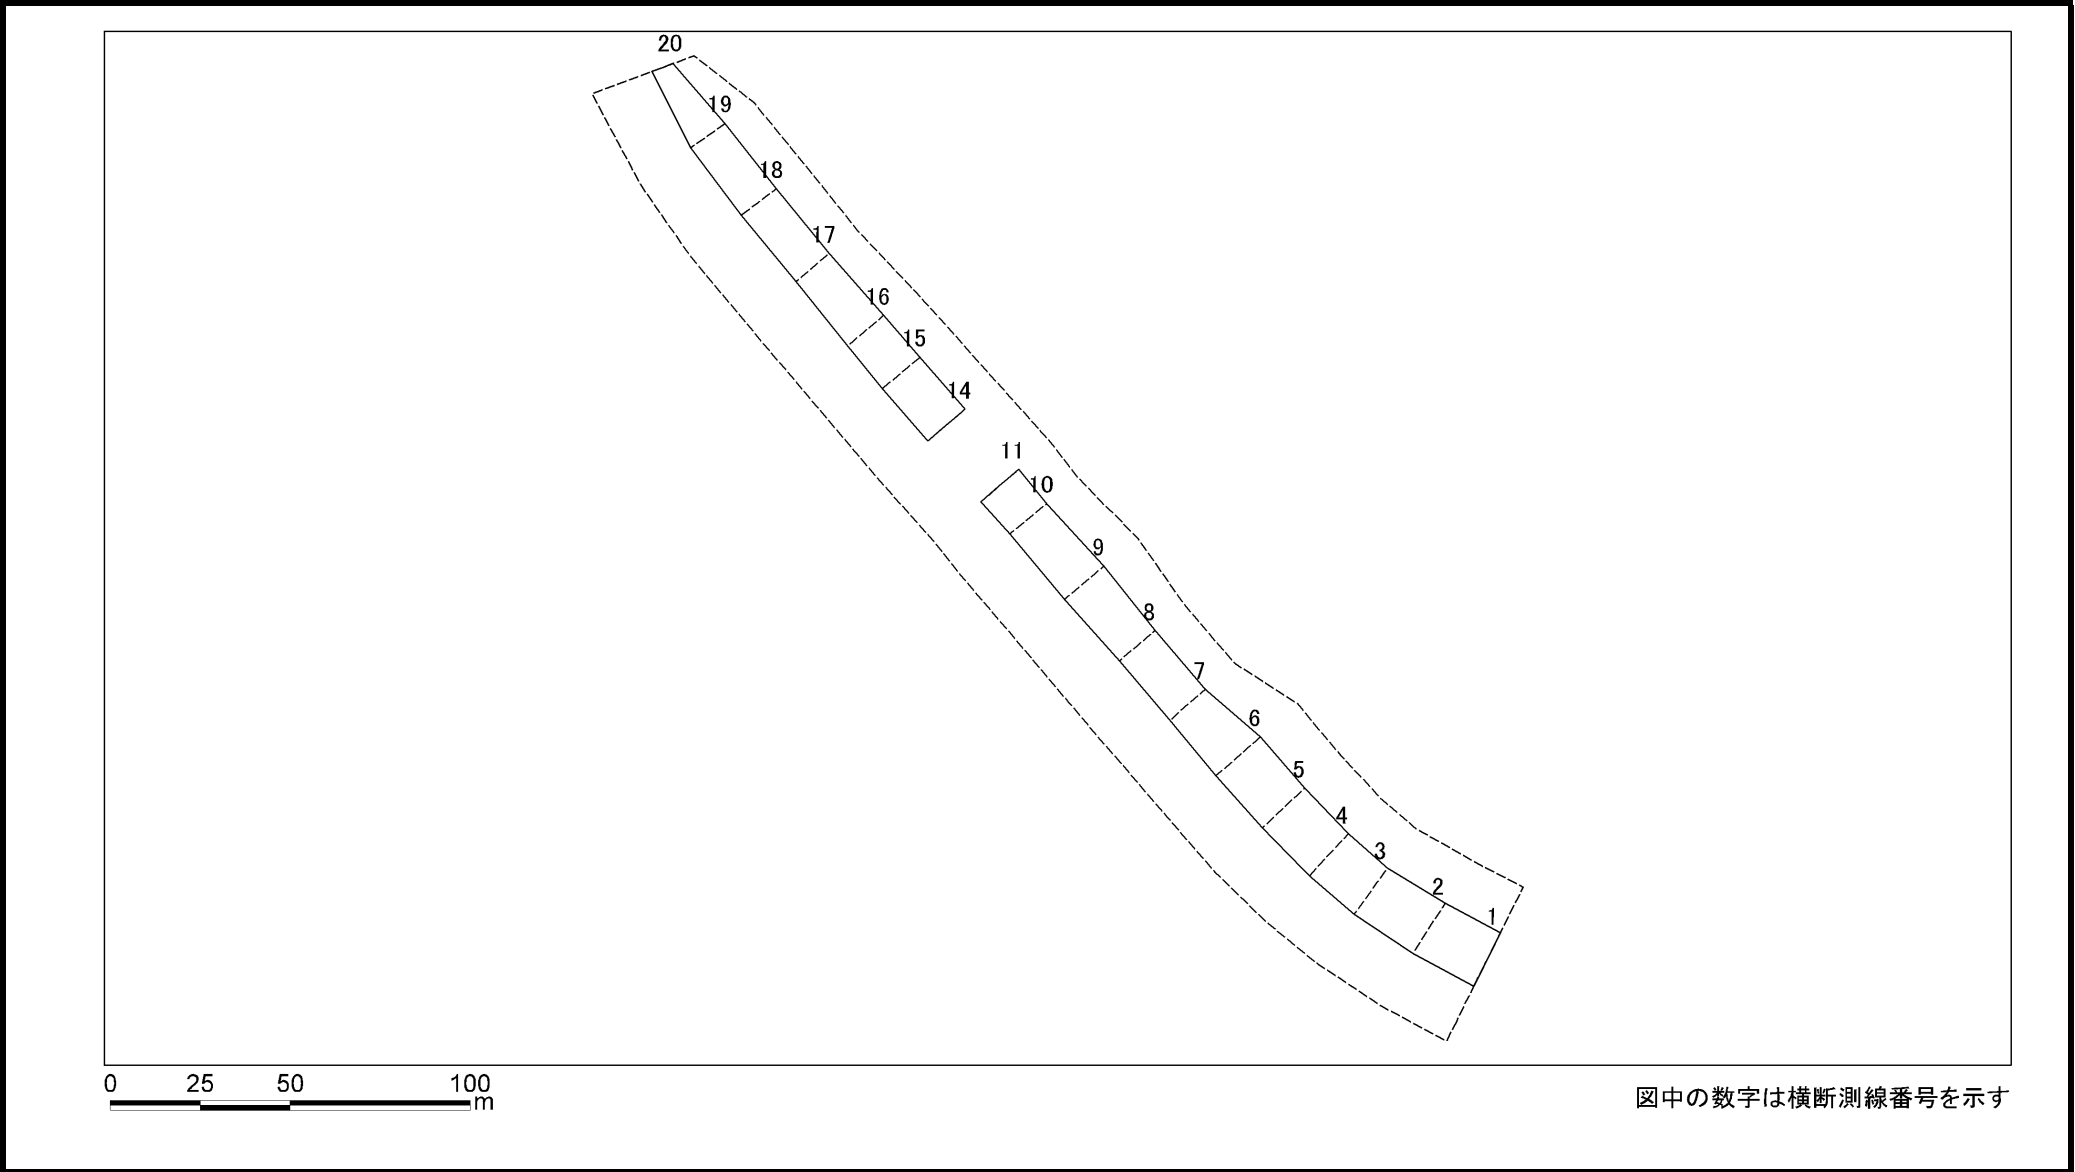

様式2-2(急) 土砂災害特別警戒区域の区域区分図 (急傾斜地の崩壊に伴う土石等の堆積により 建築物の地上部に作用すると想定される力) <力区分:堆積>	土砂災害防止法施行令第二条の基準に該当する区域		N 縮尺 1:2,000	自然現象 の種類	急傾斜地の崩壊	箇所番号	I-151K2393
	土砂災害防止 法施行令第三 条の基準に該 当する区域	土石等の堆積の高さが3mを超える区域		告示番号	千葉県告示第187号 千葉県告示第189号	箇所名	青葉台10
		それ以外の区域		告示年月日	令和7年3月25日	所在地	市原市青葉台4丁目、姉崎、 青葉台6丁目

土砂災害警戒区域等の指定の告示に係る図書(様式3)

(1/1)

横断測線の区間	土石等の移動により建築物の地上部に作用すると想定される力				土石等の堆積により建築物の地上部に作用すると想定される力			
	土石等の(移動)高さが1m以下の場合、土石等の移動による力が100kN/m ² を超える区域		それ以外の区域		土石等の堆積の高さが3mを超える区域		それ以外の区域	
	力の大きさのうち最大のもの (kN/m ²)	土石等の高さ (m)	力の大きさのうち最大のもの (kN/m ²)	土石等の高さ (m)	力の大きさのうち最大のもの (kN/m ²)	土石等の高さ (m)	力の大きさのうち最大のもの (kN/m ²)	土石等の高さ (m)
1 ～ 2	102.34	1.00	100.00	1.00	-	-	11.30	2.11
2 ～ 3	-	-	100.00	1.00	-	-	11.30	2.11
3 ～ 4	-	-	100.00	1.00	-	-	11.30	2.11
4 ～ 5	-	-	96.85	1.00	-	-	10.96	2.05
5 ～ 6	-	-	97.15	1.00	-	-	10.86	2.03
6 ～ 7	-	-	97.15	1.00	-	-	10.86	2.03
7 ～ 8	-	-	85.07	1.00	-	-	8.35	1.56
8 ～ 9	-	-	92.77	1.00	-	-	8.62	1.61
9 ～ 10	-	-	92.77	1.00	-	-	8.62	1.61
10 ～ 11	-	-	92.83	1.00	-	-	8.82	1.65
11 ～ 12	-	-	-	-	-	-	-	-
12 ～ 13	-	-	-	-	-	-	-	-
13 ～ 14	-	-	-	-	-	-	-	-
14 ～ 15	-	-	91.93	1.00	-	-	8.82	1.65
15 ～ 16	-	-	91.93	1.00	-	-	8.82	1.65
16 ～ 17	-	-	89.05	1.00	-	-	8.66	1.62
17 ～ 18	-	-	83.05	1.00	-	-	8.41	1.57
18 ～ 19	-	-	85.81	1.00	-	-	8.80	1.64
19 ～ 20	-	-	85.81	1.00	-	-	8.80	1.64

横断測線の区間	土石等の移動により建築物の地上部に作用すると想定される力				土石等の堆積により建築物の地上部に作用すると想定される力			
	土石等の(移動)高さが1m以下の場合、土石等の移動による力が100kN/m ² を超える区域		それ以外の区域		土石等の堆積の高さが3mを超える区域		それ以外の区域	
	力の大きさのうち最大のもの (kN/m ²)	土石等の高さ (m)	力の大きさのうち最大のもの (kN/m ²)	土石等の高さ (m)	力の大きさのうち最大のもの (kN/m ²)	土石等の高さ (m)	力の大きさのうち最大のもの (kN/m ²)	土石等の高さ (m)

様式3(急) 建築物の構造の規制に必要な衝撃に関する事項	自然現象の種類	急傾斜地の崩壊	箇所番号	I-151K2393
	告示番号	千葉県告示第187号 千葉県告示第189号	箇所名	青葉台10
	告示年月日	令和7年3月25日	所在地	市原市青葉台4丁目、姉崎、青葉台6丁目