


土砂災害警戒区域等の指定の告示に係る図書(様式1)



(1/200,000)

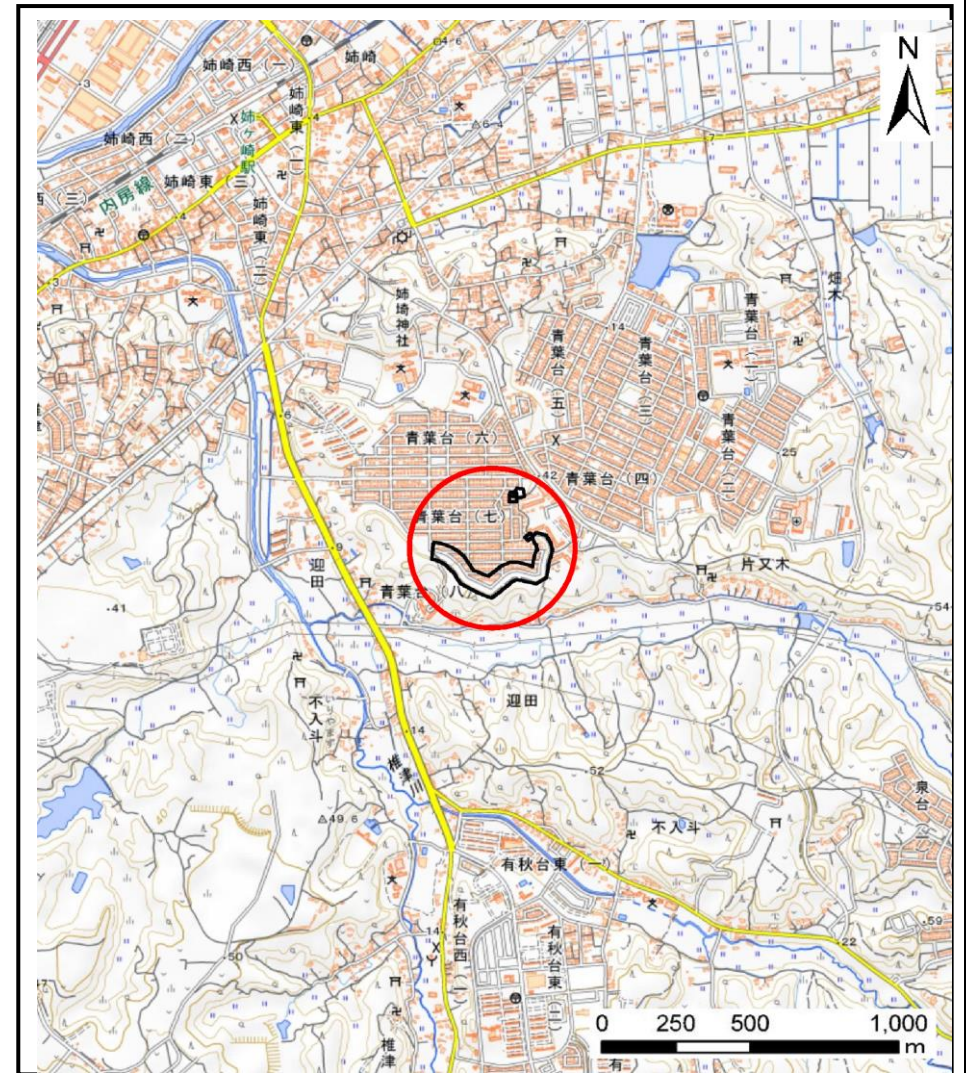


(1/25,000)

様式1(急)
土砂災害警戒区域・土砂災害特別警戒区域
位置図

自然現象の種類	急傾斜地の崩壊
箇所番号	I-151K2394
箇所名	青葉台11
所在地	市原市青葉台7丁目、片又木、青葉台8丁目、姉崎

「測量法に基づく国土地理院長承認(複製)R 5JHf 51」「本製品を複製する場合には、国土地理院の長の承認を得なければならない。」


土砂災害警戒区域等の指定の告示に係る図書(様式2)

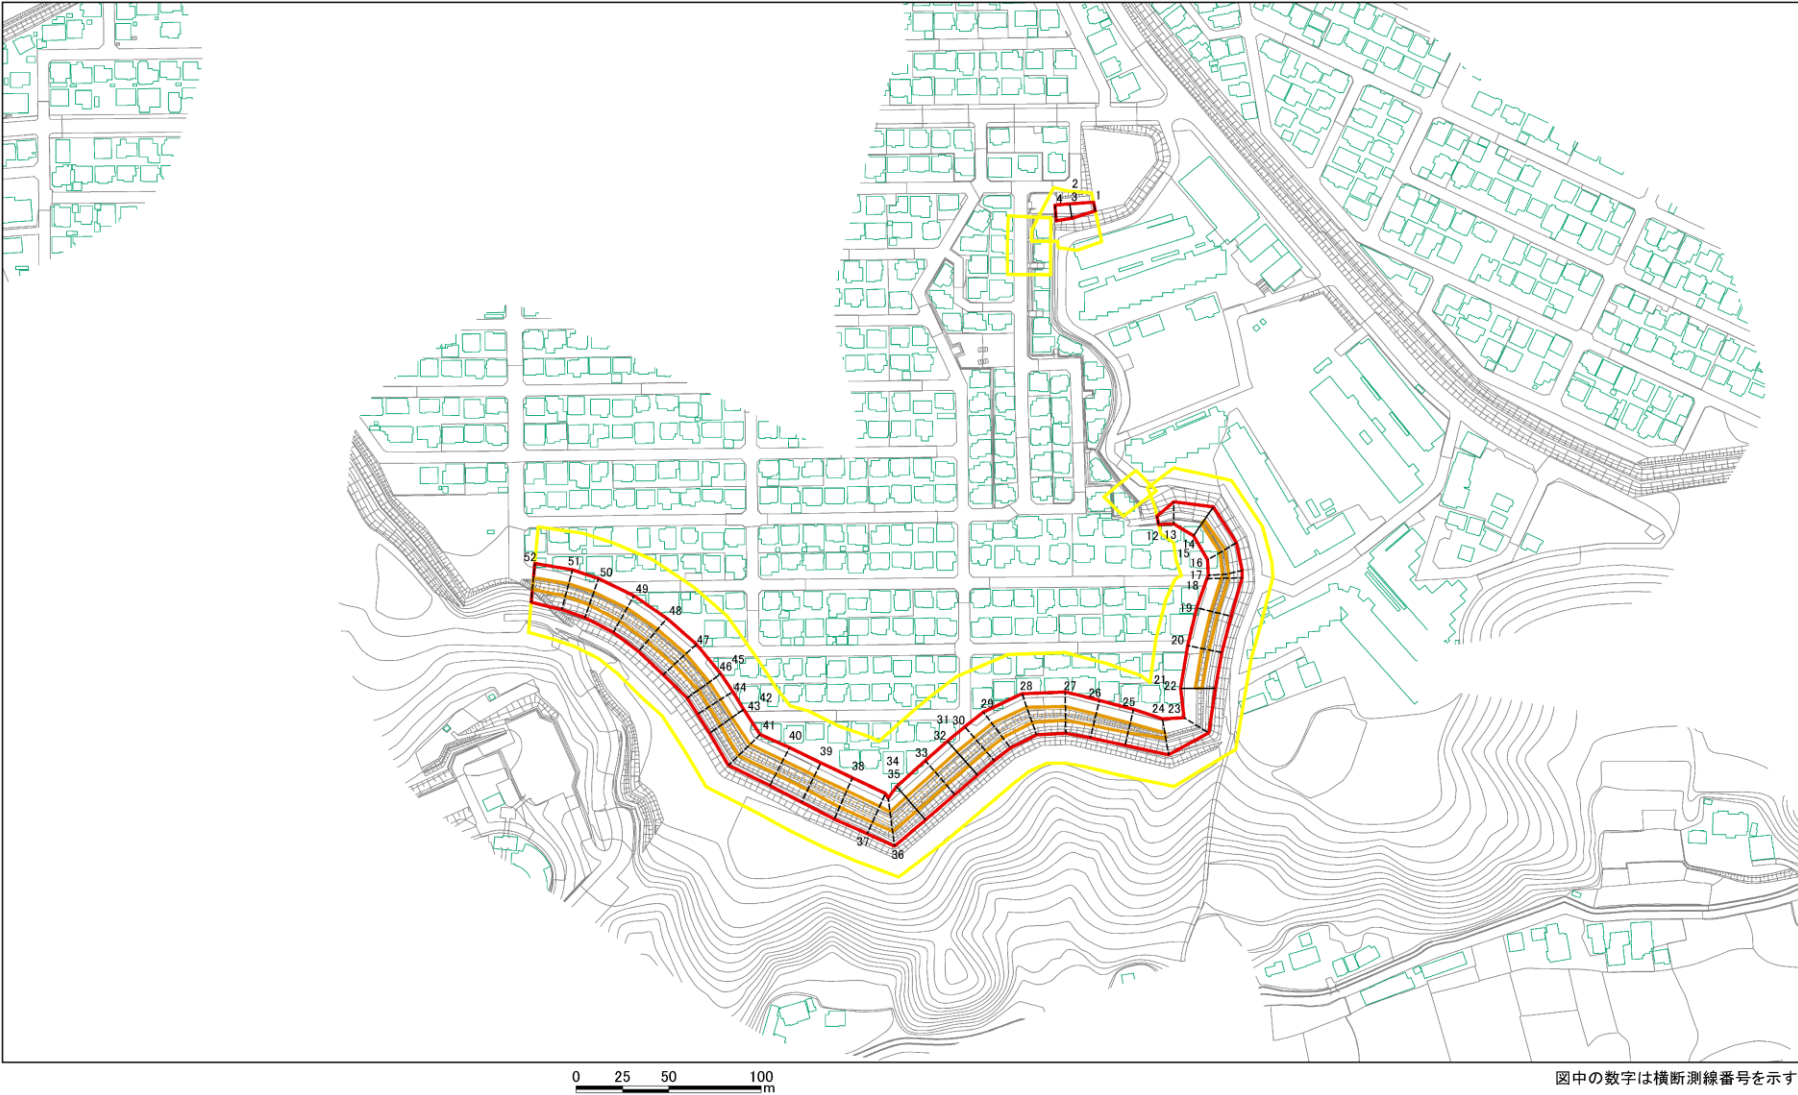

図中の数字は横断測線番号を示す


様式2(急) 土砂災害警戒区域・土砂災害特別警戒区域 区域図(その1)	土砂災害防止法施行令第二条の基準に該当する区域		縮尺 1:4,000	自然現象 の種類	急傾斜地の崩壊	箇所番号	I-151K2394
	土砂災害防止 法施行令第三 条の基準に該 当する区域	土石等の(移動)高さが1m以下の場合、 土石等の移動による力が100kN/mを超える区域		告示番号	千葉県告示第187号 千葉県告示第189号	箇所名	青葉台11
		土石等の堆積の高さが3mを超える区域		告示年月日	令和7年3月25日	所在地	市原市青葉台7丁目、片又 木、青葉台8丁目、姉崎
		それ以外の区域					

土砂災害警戒区域等の指定の告示に係る図書(様式2)参考図

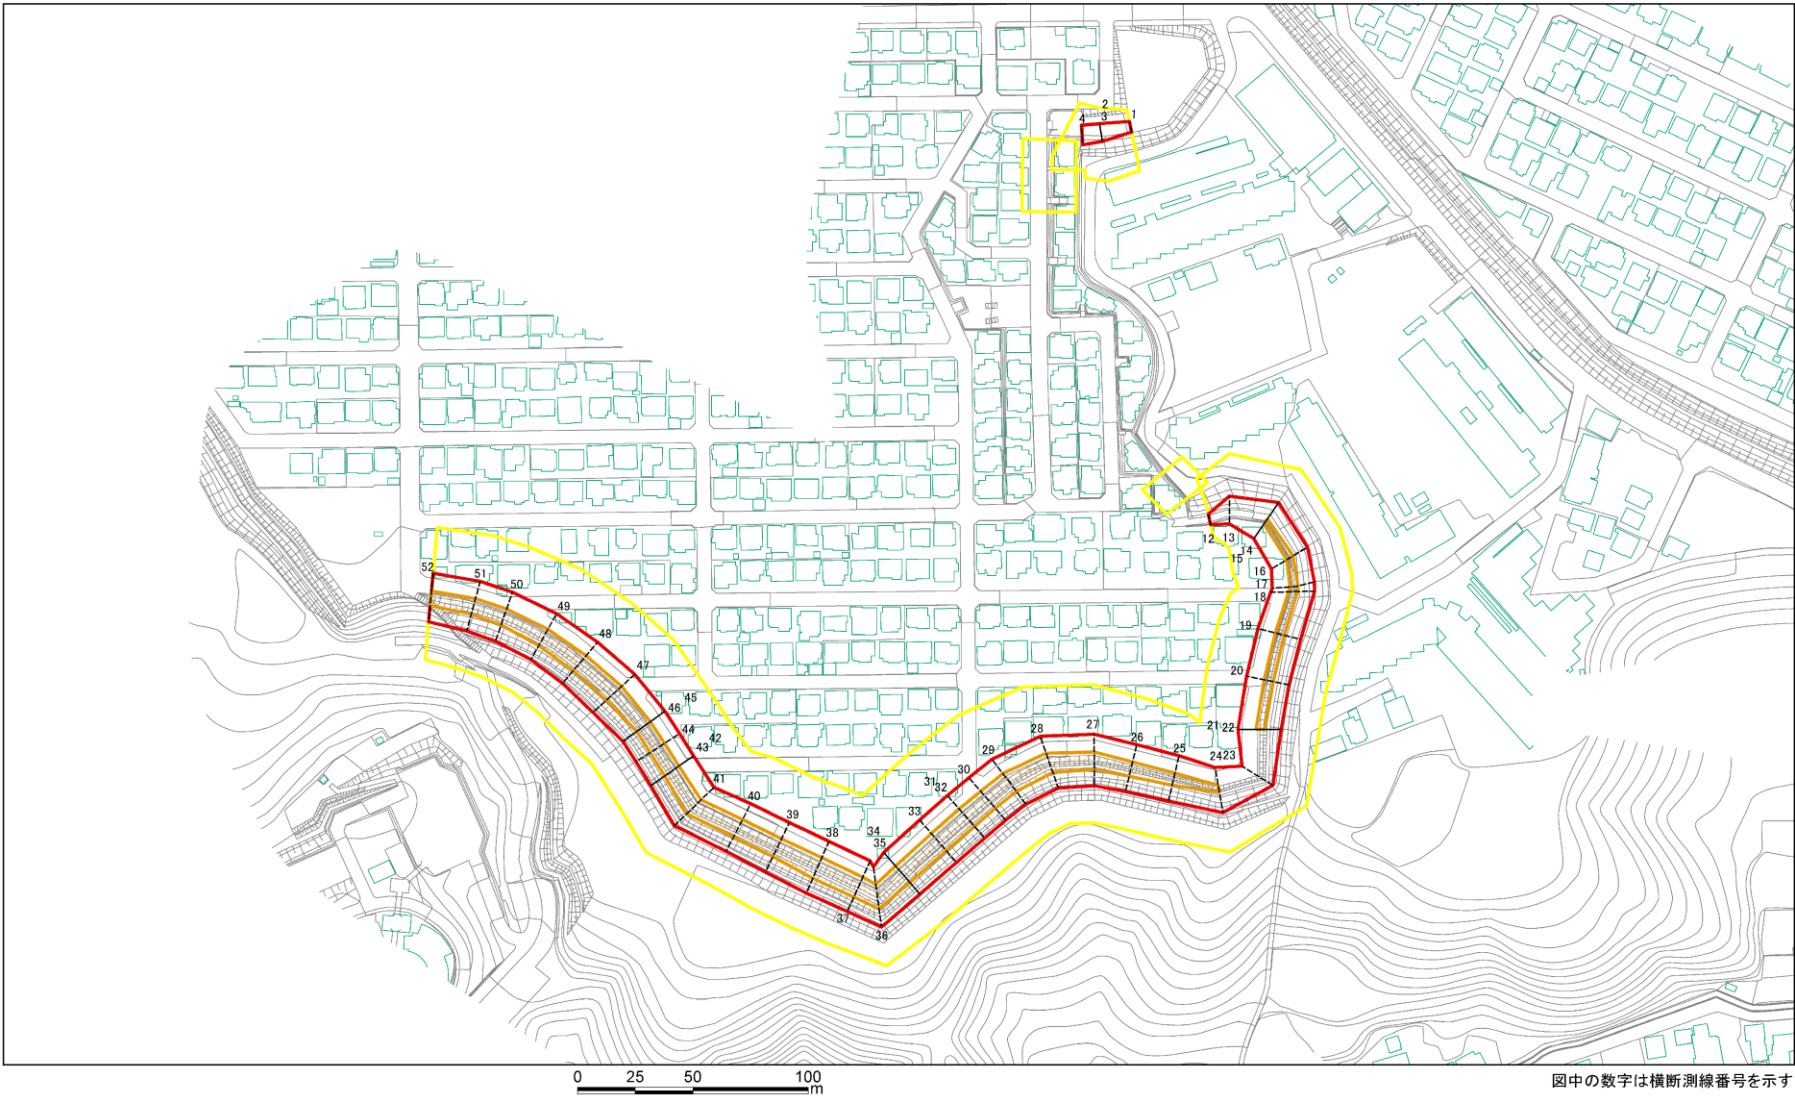


様式2(急) 土砂災害警戒区域・土砂災害特別警戒区域 区域図(参考図)	土砂災害防止法施行令第二条の基準に該当する区域		縮尺 1:3,000	自然現象 の種類	急傾斜地の崩壊	箇所番号	I-151K2394
	土砂災害防止 法施行令第三 条の基準に該 当する区域	土砂等の(移動)高さが1m以下の場合、 土砂等の移動による力が100kN/mを超える区域		告示番号	千葉県告示第187号 千葉県告示第189号	箇所名	青葉台11
		土砂等の堆積の高さが3mを超える区域		告示年月日	令和7年3月25日	所在地	市原市青葉台7丁目、片又木、 青葉台8丁目、姉崎
		それ以外の区域					

土砂災害警戒区域等の指定の告示に係る図書(様式2-1)

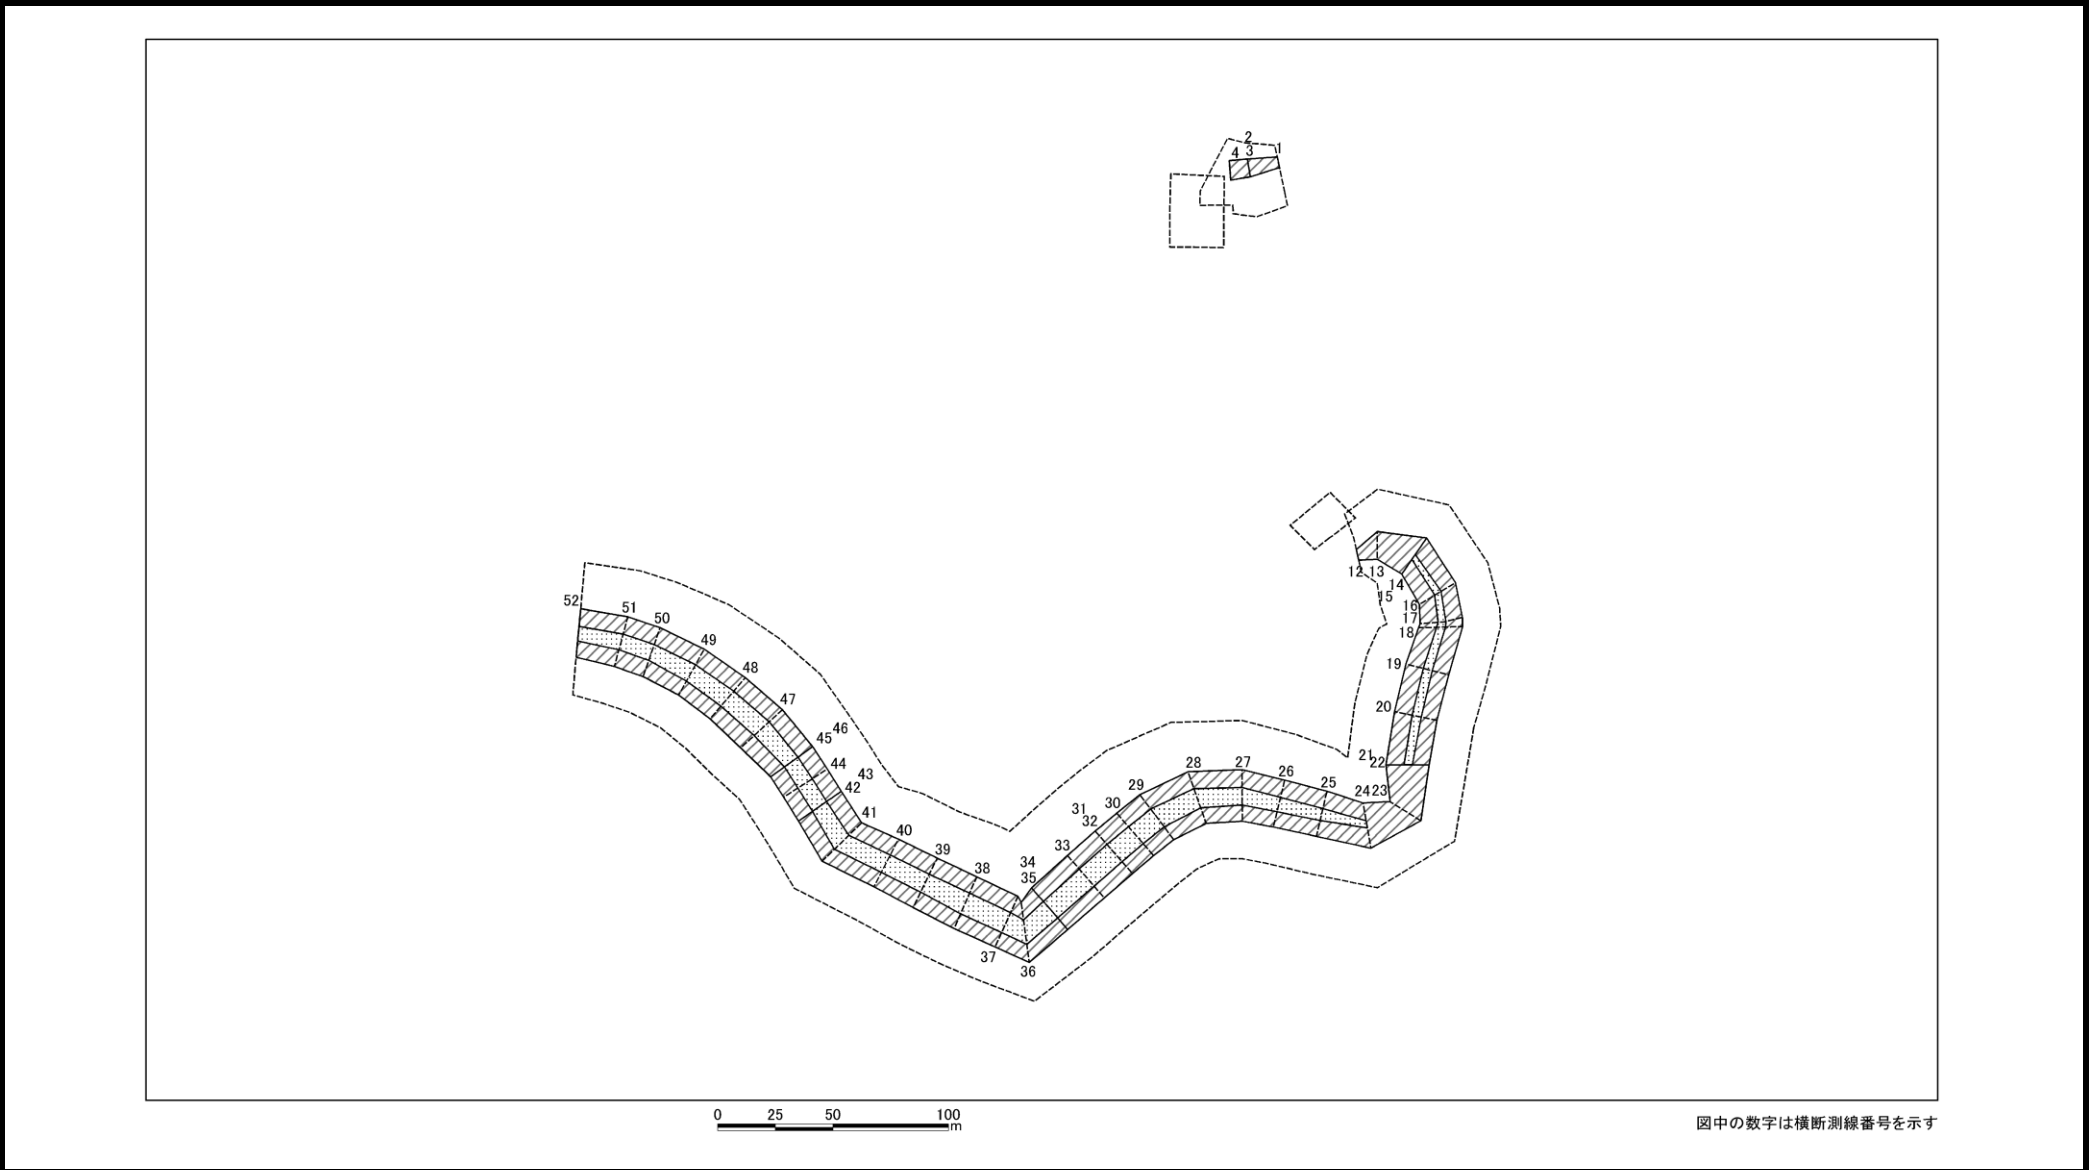

様式2-1(急) 土砂災害特別警戒区域の区域区分図 (急傾斜地の崩壊に伴う土石等の移動により 建築物の地上部に作用すると想定される力) <力区分:移動>	土砂災害防止法施行令第二条の基準に該当する区域		縮尺 1:3,000	自然現象 の種類	急傾斜地の崩壊	箇所番号	I-151K2394
	土砂災害防止 法施行令第三 条の基準に該 当する区域	土石等の(移動)高さが1m以下の場合、 土石等の移動による力が100kN/mを超える区域		告示番号	千葉県告示第187号 千葉県告示第189号	箇所名	青葉台11
		それ以外の区域		告示年月日	令和7年3月25日	所在地	市原市青葉台7丁目、片又 木、青葉台8丁目、姉崎

土砂災害警戒区域等の指定の告示に係る図書(様式2-2)

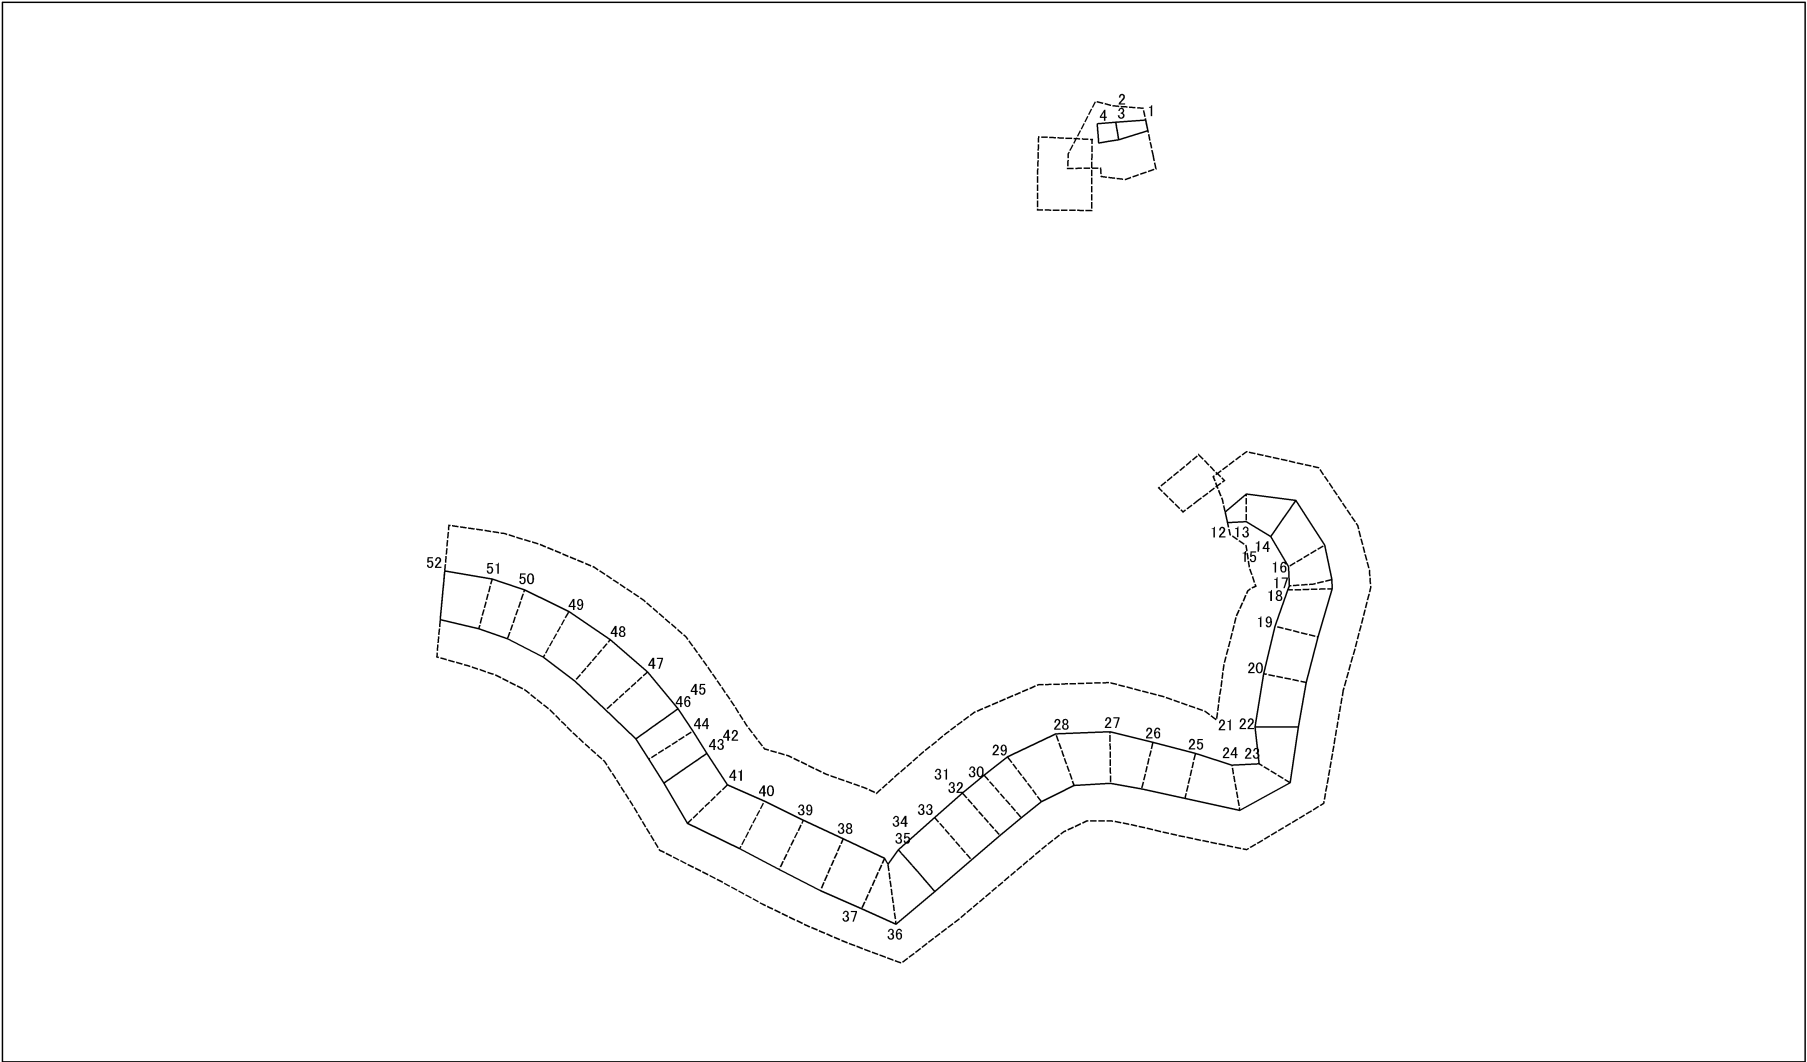

0 25 50 100
m

図中の数字は横断測線番号を示す

様式2-2(急)
土砂災害特別警戒区域の区域区分図
(急傾斜地の崩壊に伴う土石等の堆積により
建築物の地上部に作用すると想定される力)
<力区分:堆積>

土砂災害防止法施行令第二条の基準に該当する区域



自然現象
の種類

急傾斜地の崩壊

箇所番号

I-151K2394

告示番号

千葉県告示第187号
千葉県告示第189号

箇所名

青葉台11

告示年月日

令和7年3月25日

所在地

市原市青葉台7丁目、片又
木、青葉台8丁目、姉崎

土砂災害防止
法施行令第三
条の基準に該
当する区域

土石等の堆積の高さが3mを超える区域



それ以外の区域



縮尺
1:3,000

土砂災害警戒区域等の指定の告示に係る図書(様式3)

(1/1)

横断測線の区間	土石等の移動により建築物の地上部に作用すると想定される力				土石等の堆積により建築物の地上部に作用すると想定される力			
	土石等の(移動)高さが1m以下の場合、土石等の移動による力が100kN/m ² を超える区域		それ以外の区域		土石等の堆積の高さが3mを超える区域		それ以外の区域	
	力の大きさのうち最大のもの(kN/m ²)	土石等の高さ(m)	力の大きさのうち最大のもの(kN/m ²)	土石等の高さ(m)	力の大きさのうち最大のもの(kN/m ²)	土石等の高さ(m)	力の大きさのうち最大のもの(kN/m ²)	土石等の高さ(m)
1 ～ 2	－	－	70.64	1.00	－	－	8.96	1.67
3 ～ 4	－	－	73.63	1.00	－	－	－	－
4 ～ 5	－	－	－	－	－	－	－	－
5 ～ 6	－	－	－	－	－	－	－	－
7 ～ 8	－	－	－	－	－	－	－	－
8 ～ 9	－	－	－	－	－	－	－	－
10 ～ 11	－	－	－	－	－	－	－	－
12 ～ 13	－	－	80.78	1.00	－	－	9.31	1.74
13 ～ 14	－	－	100.00	1.00	－	－	11.13	2.08
15 ～ 16	110.14	1.00	100.00	1.00	－	－	11.75	2.20
16 ～ 17	110.58	1.00	100.00	1.00	－	－	11.75	2.20
17 ～ 18	111.87	1.00	100.00	1.00	－	－	11.67	2.18
18 ～ 19	112.17	1.00	100.00	1.00	－	－	11.67	2.18
19 ～ 20	113.06	1.00	100.00	1.00	－	－	11.95	2.23
20 ～ 21	113.06	1.00	100.00	1.00	－	－	11.95	2.23
22 ～ 23	－	－	100.00	1.00	－	－	11.70	2.19
23 ～ 24	－	－	100.00	1.00	－	－	11.35	2.12
24 ～ 25	116.19	1.00	100.00	1.00	－	－	11.81	2.21
25 ～ 26	120.02	1.00	100.00	1.00	－	－	12.06	2.25
26 ～ 27	122.56	1.00	100.00	1.00	－	－	12.68	2.37
27 ～ 28	124.80	1.00	100.00	1.00	－	－	12.68	2.37
28 ～ 29	127.56	1.00	100.00	1.00	－	－	12.73	2.38
29 ～ 30	128.25	1.00	100.00	1.00	－	－	12.82	2.40

横断測線の区間	土石等の移動により建築物の地上部に作用すると想定される力				土石等の堆積により建築物の地上部に作用すると想定される力			
	土石等の(移動)高さが1m以下の場合、土石等の移動による力が100kN/m ² を超える区域		それ以外の区域		土石等の堆積の高さが3mを超える区域		それ以外の区域	
	力の大きさのうち最大のもの(kN/m ²)	土石等の高さ(m)	力の大きさのうち最大のもの(kN/m ²)	土石等の高さ(m)	力の大きさのうち最大のもの(kN/m ²)	土石等の高さ(m)	力の大きさのうち最大のもの(kN/m ²)	土石等の高さ(m)
30 ～ 31	128.64	1.00	100.00	1.00	－	－	12.83	2.40
32 ～ 33	128.64	1.00	100.00	1.00	－	－	12.91	2.41
33 ～ 34	128.64	1.00	100.00	1.00	－	－	13.05	2.44
35 ～ 36	128.44	1.00	100.00	1.00	－	－	13.05	2.44
36 ～ 37	127.57	1.00	100.00	1.00	－	－	12.84	2.40
37 ～ 38	127.57	1.00	100.00	1.00	－	－	12.84	2.40
38 ～ 39	127.46	1.00	100.00	1.00	－	－	12.66	2.37
39 ～ 40	124.18	1.00	100.00	1.00	－	－	12.63	2.36
40 ～ 41	124.18	1.00	100.00	1.00	－	－	12.63	2.36
41 ～ 42	123.30	1.00	100.00	1.00	－	－	12.34	2.31
43 ～ 44	120.91	1.00	100.00	1.00	－	－	9.17	1.71
44 ～ 45	120.91	1.00	100.00	1.00	－	－	9.17	1.71
46 ～ 47	122.50	1.00	100.00	1.00	－	－	12.41	2.32
47 ～ 48	123.87	1.00	100.00	1.00	－	－	12.49	2.33
48 ～ 49	123.87	1.00	100.00	1.00	－	－	12.72	2.38
49 ～ 50	123.79	1.00	100.00	1.00	－	－	12.72	2.38
50 ～ 51	120.61	1.00	100.00	1.00	－	－	12.41	2.32
51 ～ 52	119.45	1.00	100.00	1.00	－	－	11.82	2.21

様式3(急)	自然現象の種類	急傾斜地の崩壊	箇所番号	I-151K2394
	告示番号	千葉県告示第187号 千葉県告示第189号	箇所名	青葉台11
	告示年月日	令和7年3月25日	所在地	市原市青葉台7丁目、片又木、青葉台8丁目、姉崎

建築物の構造の規制に必要な衝撃に関する事項