


急傾斜地の崩壊区域調書

様式5-4 危害のおそれのある土地等の座標位置図

調査年度	平成24年度
------	--------

急傾斜地の位置	箇所番号	II-060013	箇所名	安食8	所在地	印旛郡栄町安食
---------	------	-----------	-----	-----	-----	---------

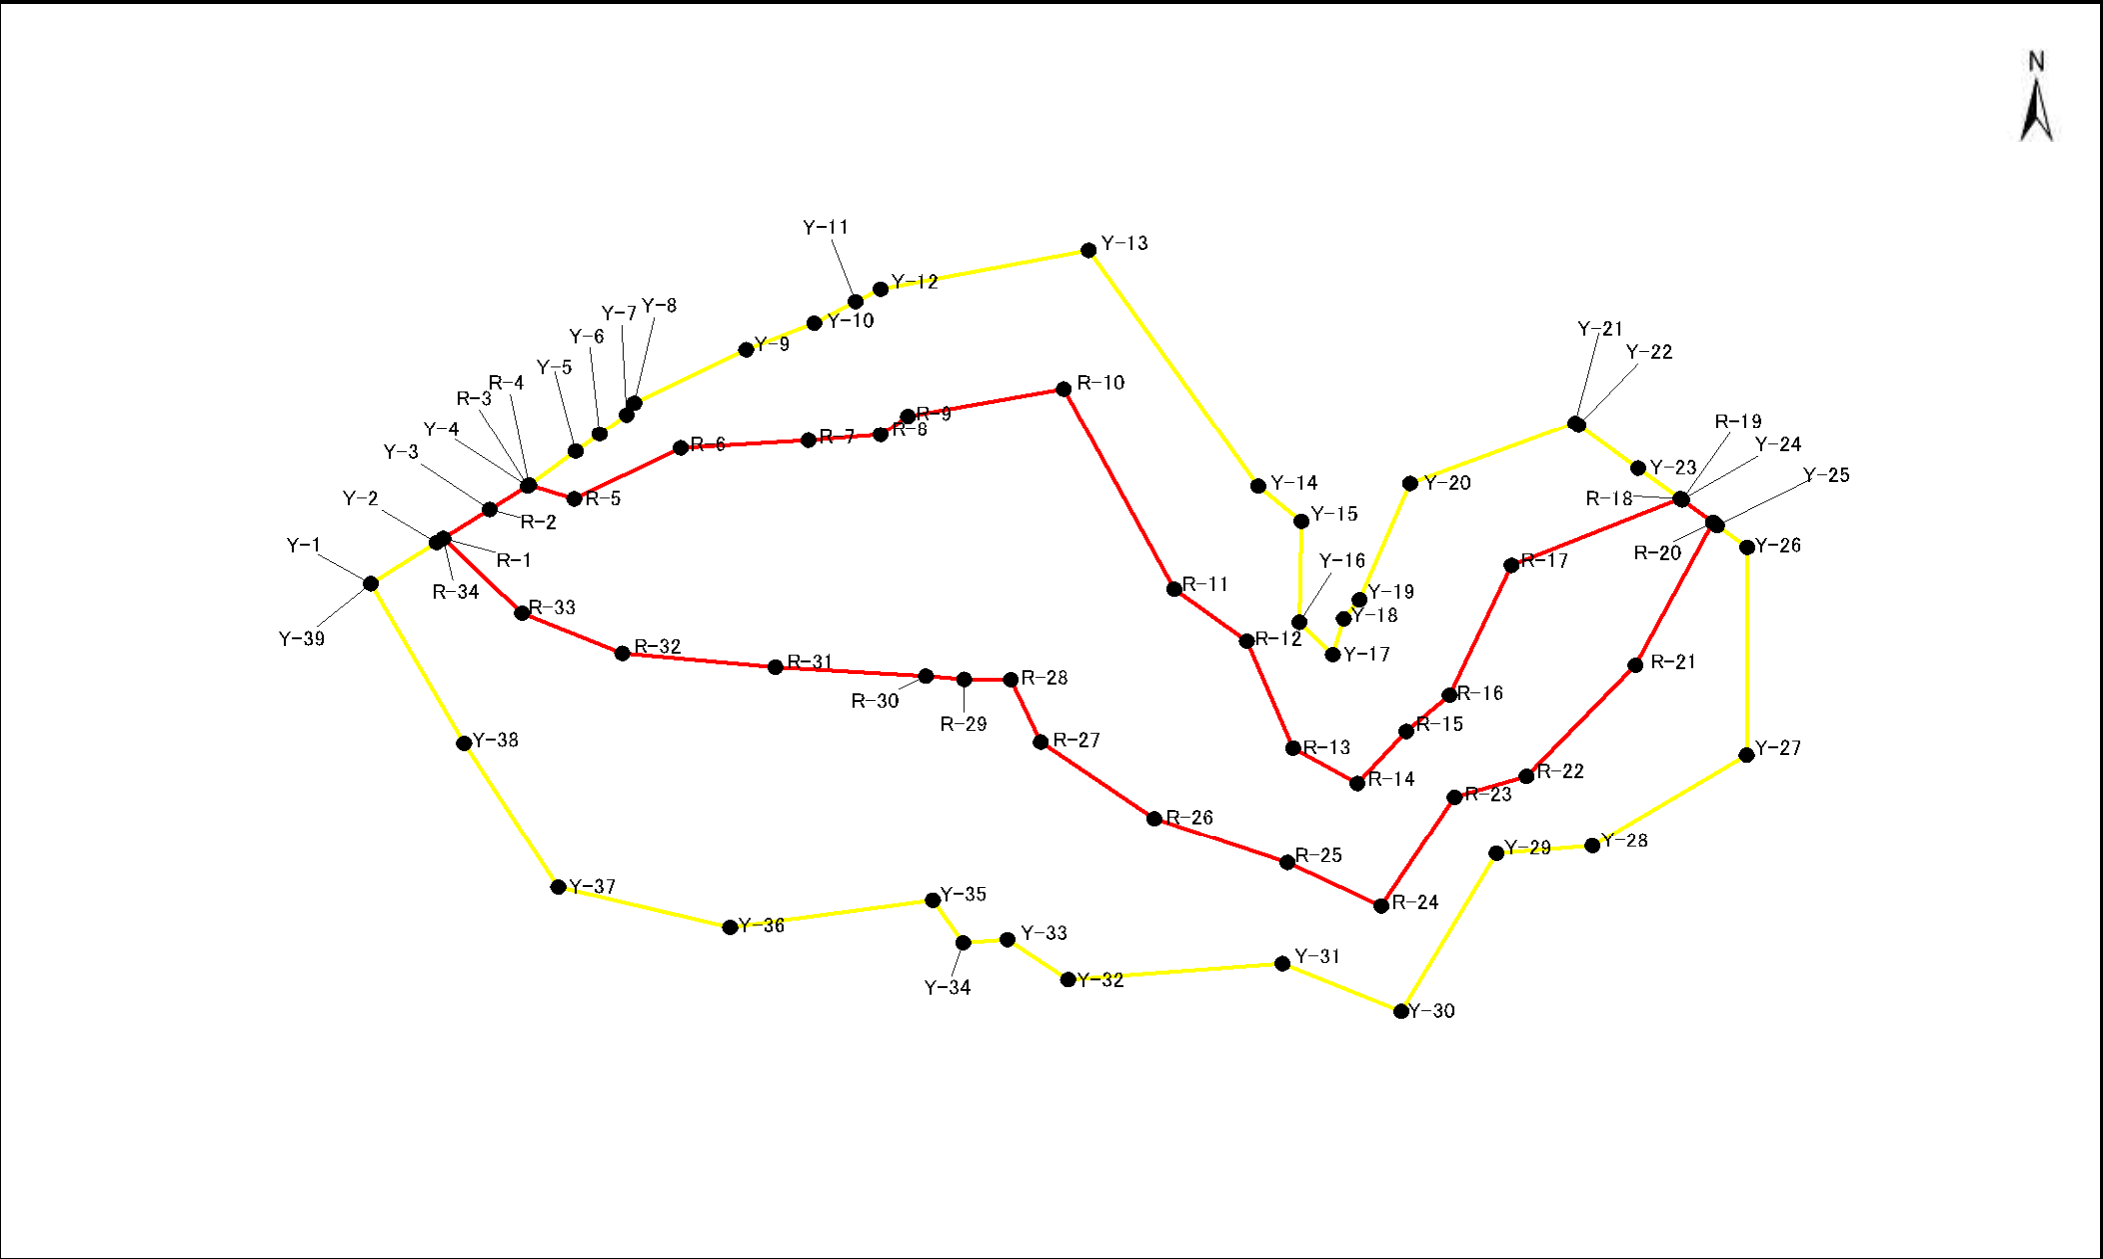

急傾斜地の崩壊区域調書

様式5ー5 危害のおそれのある土地等の座標一覧

調査年度 平成24年度

急傾斜地の位置	箇所番号	II-060013		箇所名	安食8	所在地	印旛郡栄町安食				
危害の恐れのある土地の座標						著しい危害の恐れのある土地の座標					
地点記号	X(m)	Y(m)	地点記号	X(m)	Y(m)	地点記号	X(m)	Y(m)	地点記号	X(m)	Y(m)
Y-1	-18089.42	37090.03	Y-29	-18125.07	37233.17	R-1	-18083.48	37099.24	R-29	-18102.03	37165.47
Y-2	-18084.03	37098.39	Y-30	-18145.97	37221.06	R-2	-18079.67	37105.15	R-30	-18101.62	37160.62
Y-3	-18079.67	37105.15	Y-31	-18139.66	37205.92	R-3	-18076.56	37109.98	R-31	-18100.43	37141.49
Y-4	-18076.56	37109.98	Y-32	-18141.79	37178.68	R-4	-18076.43	37110.15	R-32	-18098.62	37122.00
Y-5	-18071.95	37116.09	Y-33	-18136.49	37170.99	R-5	-18078.25	37115.90	R-33	-18093.31	37109.26
Y-6	-18069.68	37119.10	Y-34	-18136.91	37165.33	R-6	-18071.51	37129.44	R-34	-18083.48	37099.24
Y-7	-18067.06	37122.57	Y-35	-18131.29	37161.50	R-7	-18070.50	37145.67			
Y-8	-18065.52	37123.51	Y-36	-18134.90	37135.70	R-8	-18069.76	37154.87			
Y-9	-18058.43	37137.74	Y-37	-18129.56	37113.86	R-9	-18067.27	37158.32			
Y-10	-18054.94	37146.40	Y-38	-18110.48	37101.90	R-10	-18063.67	37178.12			
Y-11	-18052.11	37151.69	Y-39	-18089.42	37090.03	R-11	-18090.16	37192.17			
Y-12	-18050.43	37154.87				R-12	-18097.01	37201.42			
Y-13	-18045.34	37181.32				R-13	-18111.09	37207.31			
Y-14	-18076.57	37202.83				R-14	-18115.75	37215.47			
Y-15	-18081.20	37208.34				R-15	-18108.90	37221.68			
Y-16	-18094.51	37208.12				R-16	-18104.10	37227.18			
Y-17	-18098.77	37212.32				R-17	-18087.02	37235.08			
Y-18	-18094.06	37213.72				R-18	-18078.23	37256.53			
Y-19	-18091.54	37215.72				R-19	-18078.40	37256.74			
Y-20	-18076.22	37222.16				R-20	-18081.36	37260.67			
Y-21	-18068.16	37243.16				R-21	-18100.17	37250.81			
Y-22	-18068.49	37243.59				R-22	-18114.84	37236.97			
Y-23	-18074.18	37251.15				R-23	-18117.56	37227.83			
Y-24	-18078.40	37256.74				R-24	-18132.07	37218.49			
Y-25	-18081.75	37261.19				R-25	-18126.28	37206.58			
Y-26	-18084.65	37265.05				R-26	-18120.43	37189.64			
Y-27	-18112.01	37264.97				R-27	-18110.31	37175.22			
Y-28	-18124.05	37245.37				R-28	-18102.08	37171.40			