


# 土砂災害警戒区域等の指定の告示に係る図書(様式1)



(1/200,000)

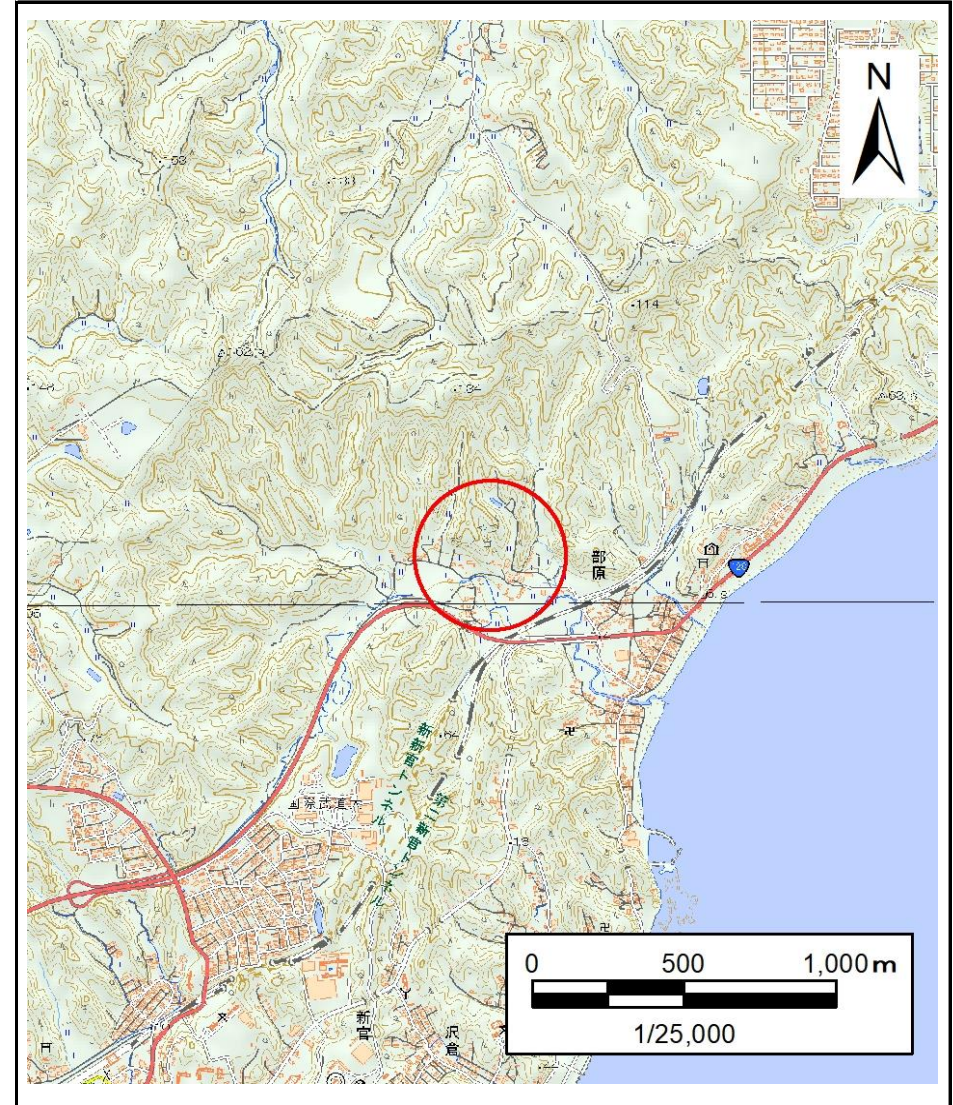



(1/25,000)

様式1(急)  
土砂災害警戒区域・土砂災害特別警戒区域  
位置図

|         |            |
|---------|------------|
| 自然現象の種類 | 急傾斜地の崩壊    |
| 箇所番号    | Ⅱ-121K2261 |
| 箇所名     | 部原25       |
| 所在地     | 勝浦市部原      |




# 土砂災害警戒区域等の指定の告示に係る図書(区域全体図)

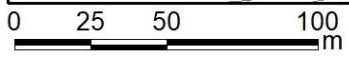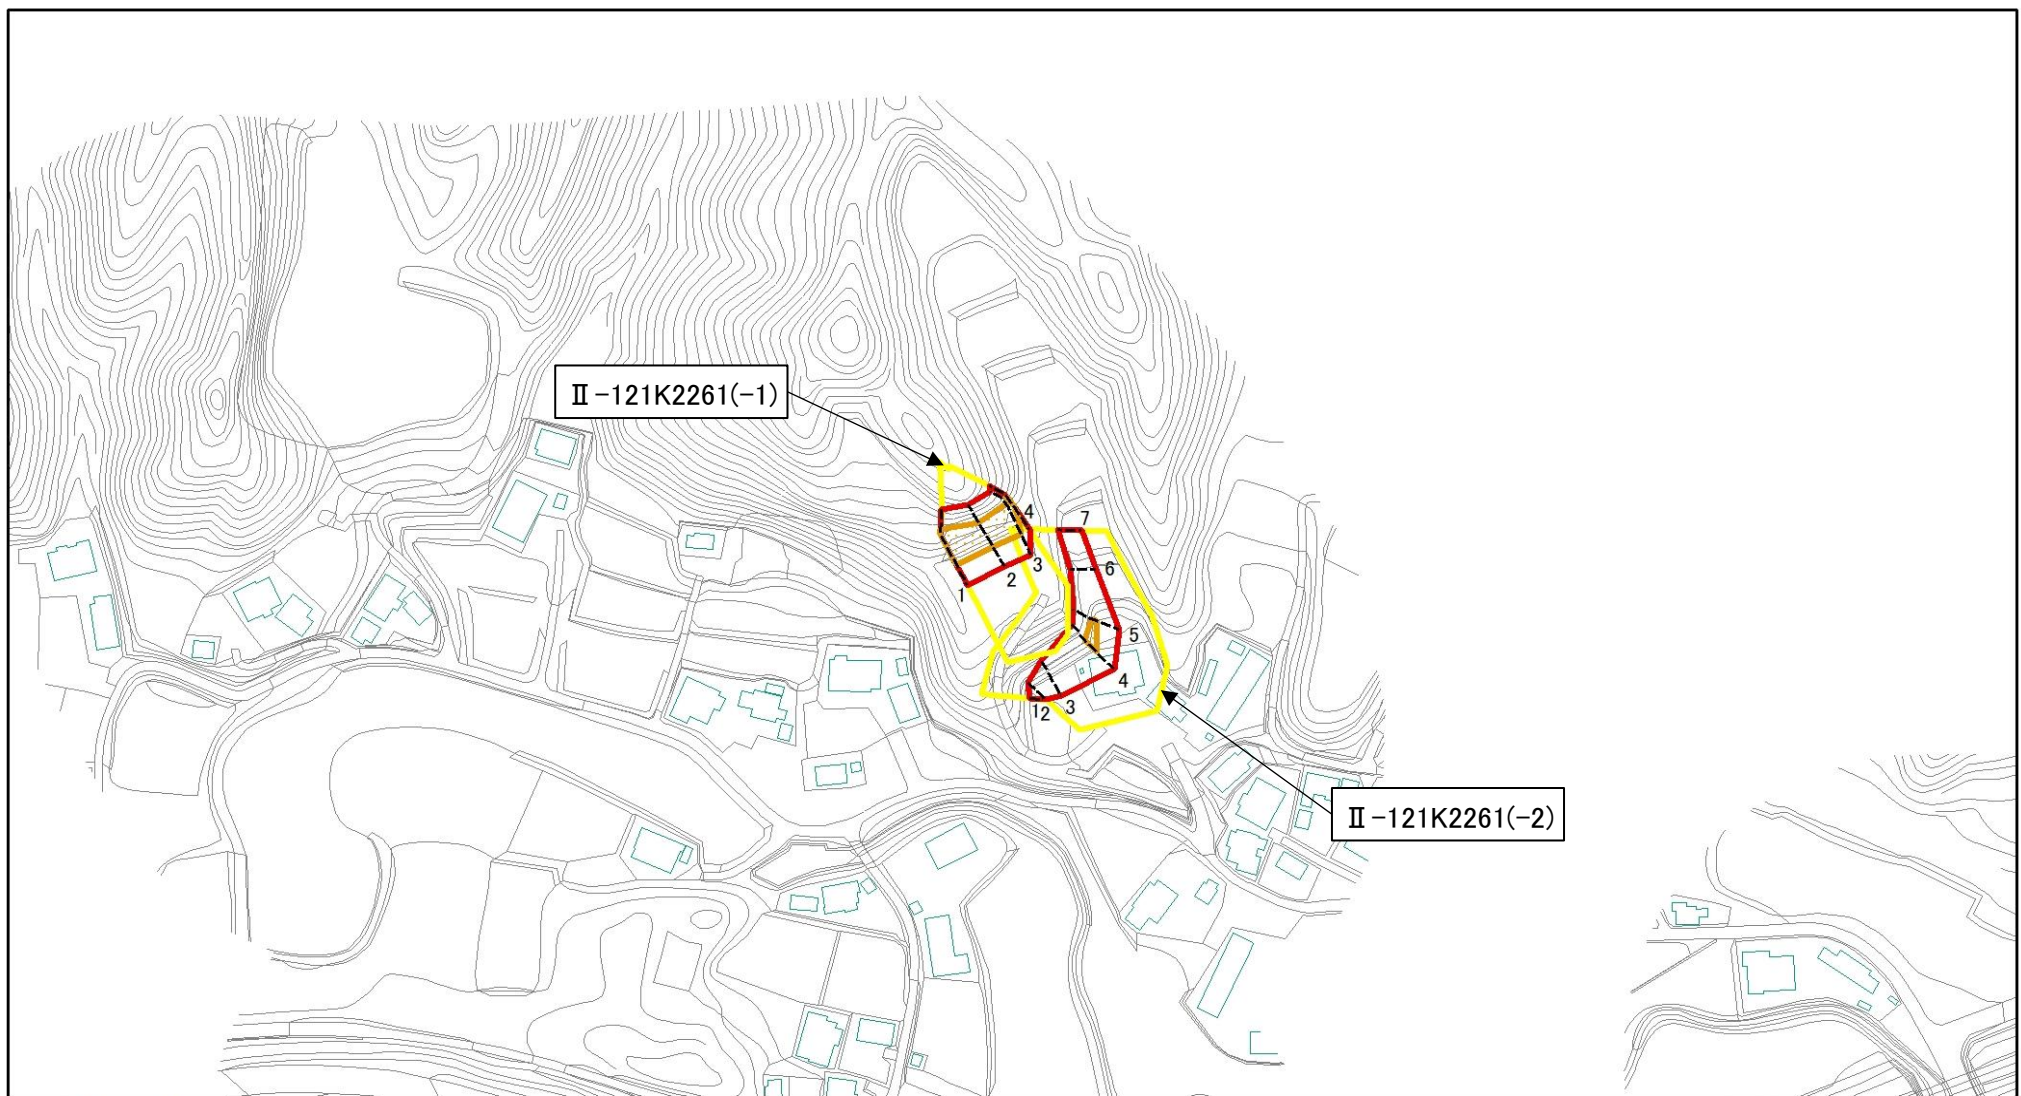

図中の数字は横断測線番号を示す

|       |                         |  |                    |         |         |      |             |
|-------|-------------------------|--|--------------------|---------|---------|------|-------------|
| 区域全体図 | 土砂災害防止法施行令第二条の基準に該当する区域 |  | N<br>縮尺<br>1:2,500 | 自然現象の種類 | 急傾斜地の崩壊 | 箇所番号 | II-121K2261 |
|       | 土砂災害防止法施行令第三条の基準に該当する区域 |  |                    | 告示番号    |         | 箇所名  | 部原25        |
|       | それ以外の区域                 |  |                    | 告示年月日   |         | 所在地  | 勝浦市部原       |
|       |                         |  |                    |         |         |      |             |

# 土砂災害警戒区域等の指定の告示に係る図書(様式2)

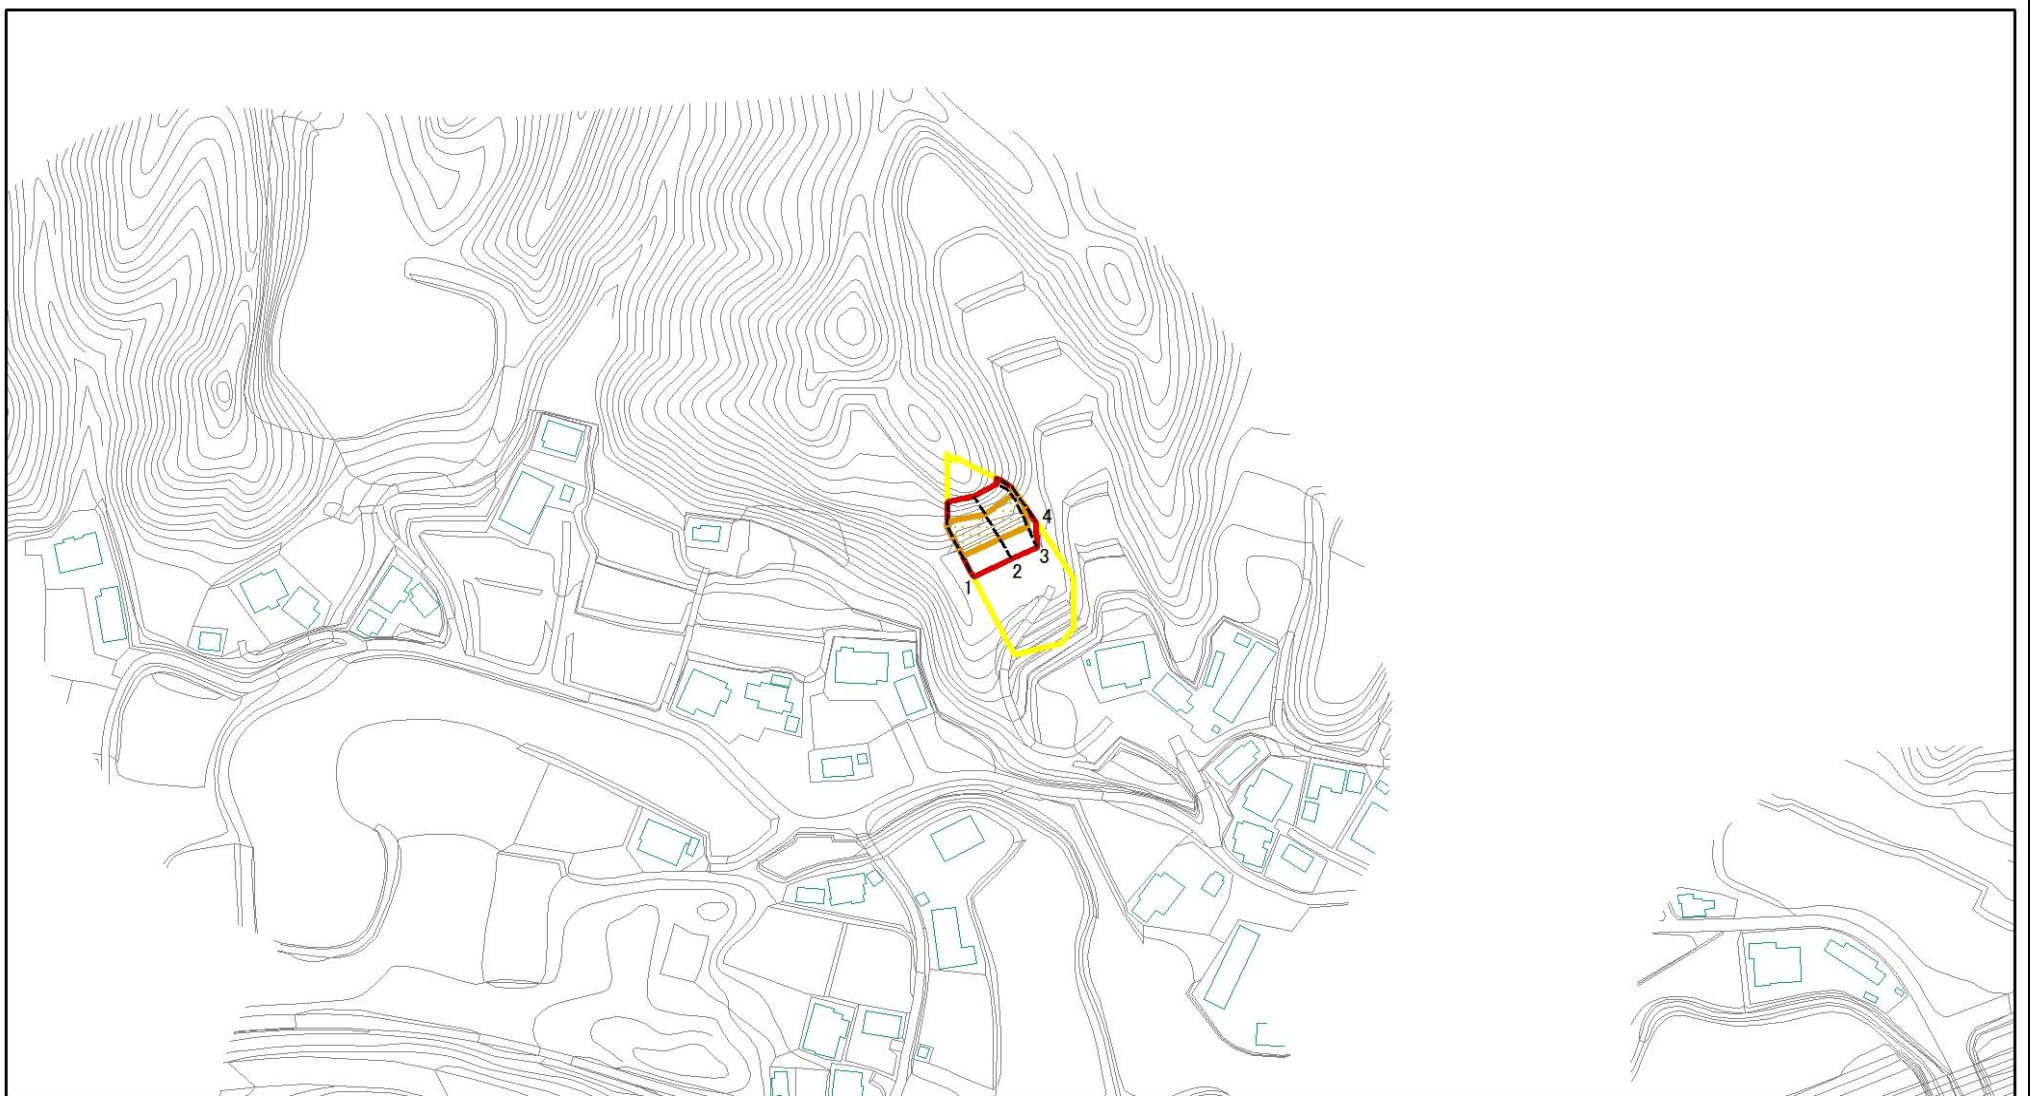


図中の数字は横断測線番号を示す

様式2(急)  
土砂災害警戒区域・土砂災害特別警戒区域  
区域図(その1)

|                                             |  |                    |         |         |      |               |
|---------------------------------------------|--|--------------------|---------|---------|------|---------------|
| 土砂災害防止法施行令第二条の基準に該当する区域                     |  | N<br>縮尺<br>1:2,500 | 自然現象の種類 | 急傾斜地の崩壊 | 箇所番号 | II-121K2261-1 |
| 土砂災害防止法施行令第三条の基準に該当する区域                     |  |                    | 告示番号    |         | 箇所名  | 部原25          |
| 土砂等の(移動)高さが1m以下の場合、土砂等の移動による力が100kN/mを超える区域 |  |                    | 告示年月日   |         | 所在地  | 勝浦市部原         |
| 土砂等の堆積の高さが3mを超える区域                          |  |                    |         |         |      |               |
| それ以外の区域                                     |  |                    |         |         |      |               |



# 土砂災害警戒区域等の指定の告示に係る図書(様式2)参考図

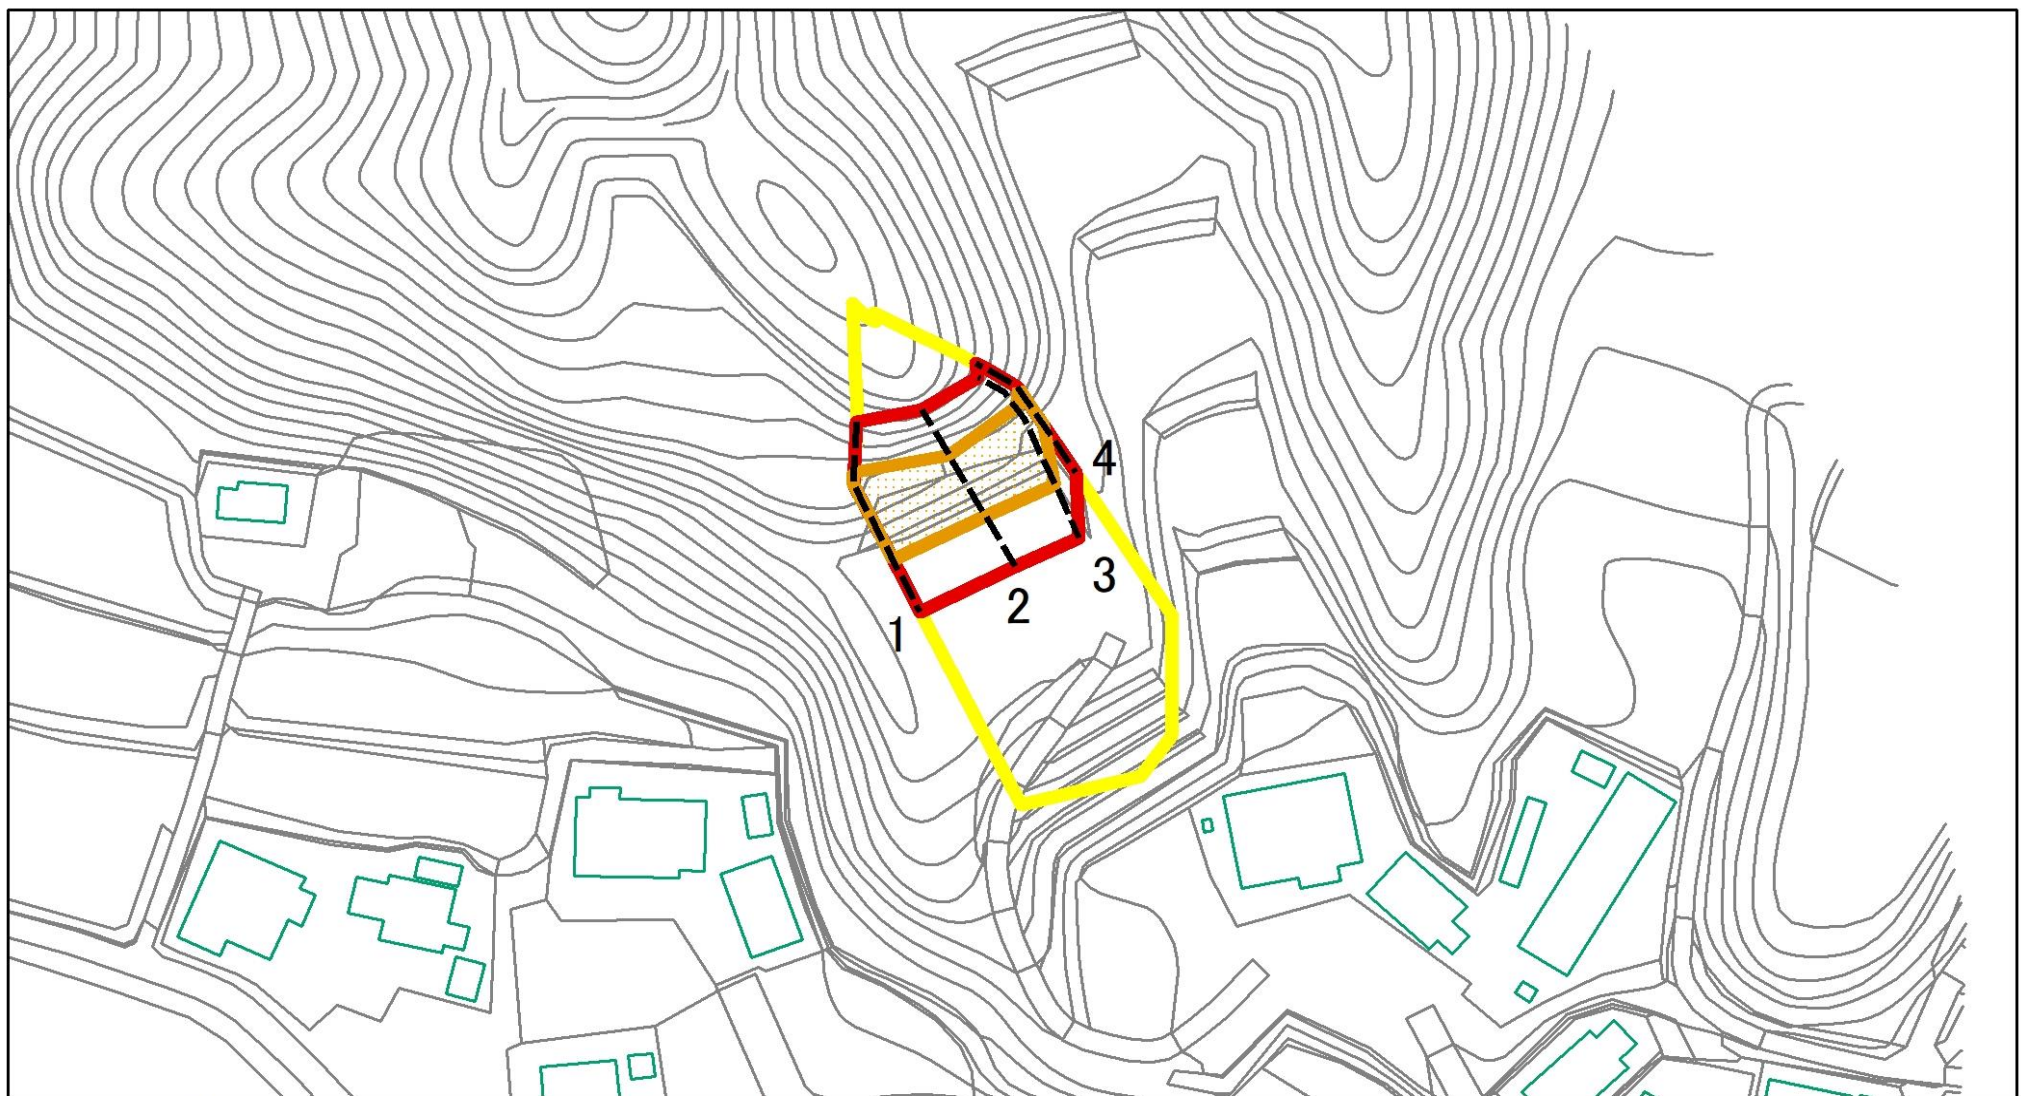



図中の数字は横断測線番号を示す

様式2(急)  
土砂災害警戒区域・土砂災害特別警戒区域  
区域図(参考図)

|                         |  |                   |
|-------------------------|--|-------------------|
| 土砂災害防止法施行令第二条の基準に該当する区域 |  | <br>縮尺<br>1:1,000 |
| 土砂災害防止法施行令第三条の基準に該当する区域 |  |                   |
| それ以外の区域                 |  |                   |
|                         |  |                   |

|         |         |      |              |
|---------|---------|------|--------------|
| 自然現象の種類 | 急傾斜地の崩壊 | 箇所番号 | Ⅱ-121K2261-1 |
| 告示番号    |         | 箇所名  | 部原25         |
| 告示年月日   |         | 所在地  | 勝浦市部原        |

# 土砂災害警戒区域等の指定の告示に係る図書(様式2-1)

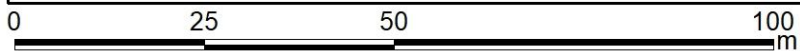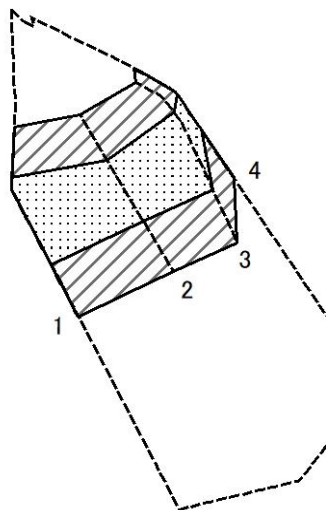

図中の数字は横断測線番号を示す


様式2-1(急)  
土砂災害特別警戒区域の区域区分図  
(急傾斜地の崩壊に伴う土石などの移動により  
建築物の地上部に作用すると想定される力)  
<力区分・移動>

|                         |  |
|-------------------------|--|
| 土砂災害防止法施行令第二条の基準に該当する区域 |  |
| 土砂災害防止法施行令第三条の基準に該当する区域 |  |
| それ以外の区域                 |  |

N  
縮尺  
1:1,000

|         |         |      |               |
|---------|---------|------|---------------|
| 自然現象の種類 | 急傾斜地の崩壊 | 箇所番号 | II-121K2261-1 |
| 告示番号    |         | 箇所名  | 部原25          |
| 告示年月日   |         | 所在地  | 勝浦市部原         |

# 土砂災害警戒区域等の指定の告示に係る図書(様式2-2)

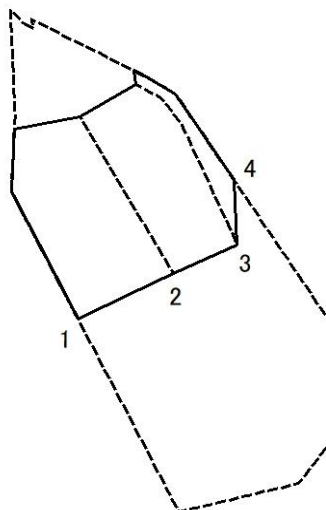

図中の数字は横断測線番号を示す

様式2-2(急)  
土砂災害特別警戒区域の区域区分図  
(急傾斜地の崩壊に伴う土石などの堆積により  
建築物の地上部に作用すると想定される力)  
<力区分・堆積>

|                         |  |
|-------------------------|--|
| 土砂災害防止法施行令第二条の基準に該当する区域 |  |
| 土砂災害防止法施行令第三条の基準に該当する区域 |  |
| それ以外の区域                 |  |

N  
縮尺  
1:1,000

|         |         |      |               |
|---------|---------|------|---------------|
| 自然現象の種類 | 急傾斜地の崩壊 | 箇所番号 | II-121K2261-1 |
| 告示番号    |         | 箇所名  | 部原25          |
| 告示年月日   |         | 所在地  | 勝浦市部原         |

# 土砂災害警戒区域等の指定の告示に係る図書(様式3)


(1/1)

| 横断測線の区間 | 土石等の移動により建築物の地上部に作用すると想定される力                              |            |                                    |            | 土石等の堆積により建築物の地上部に作用すると想定される力       |            |                                    |            | 横断測線の区間 | 土石等の移動により建築物の地上部に作用すると想定される力                              |            |                                    |            | 土石等の堆積により建築物の地上部に作用すると想定される力       |            |                                    |            |
|---------|-----------------------------------------------------------|------------|------------------------------------|------------|------------------------------------|------------|------------------------------------|------------|---------|-----------------------------------------------------------|------------|------------------------------------|------------|------------------------------------|------------|------------------------------------|------------|
|         | 土石等の(移動)高さが1m以下の場合、土石等の移動による力が100kN/m <sup>2</sup> を超える区域 |            | それ以外の区域                            |            | 土石等の堆積の高さが3mを超える区域                 |            | それ以外の区域                            |            |         | 土石等の(移動)高さが1m以下の場合、土石等の移動による力が100kN/m <sup>2</sup> を超える区域 |            | それ以外の区域                            |            | 土石等の堆積の高さが3mを超える区域                 |            | それ以外の区域                            |            |
|         | 力の大きさのうち最大のもの (kN/m <sup>2</sup> )                        | 土石等の高さ (m) | 力の大きさのうち最大のもの (kN/m <sup>2</sup> ) | 土石等の高さ (m) | 力の大きさのうち最大のもの (kN/m <sup>2</sup> ) | 土石等の高さ (m) | 力の大きさのうち最大のもの (kN/m <sup>2</sup> ) | 土石等の高さ (m) |         | 力の大きさのうち最大のもの (kN/m <sup>2</sup> )                        | 土石等の高さ (m) | 力の大きさのうち最大のもの (kN/m <sup>2</sup> ) | 土石等の高さ (m) | 力の大きさのうち最大のもの (kN/m <sup>2</sup> ) | 土石等の高さ (m) | 力の大きさのうち最大のもの (kN/m <sup>2</sup> ) | 土石等の高さ (m) |
| 1 ~ 2   | 135.62                                                    | 1.00       | 100.00                             | 1.00       | -                                  | -          | 16.95                              | 3.00       | ~       |                                                           |            |                                    |            |                                    |            |                                    |            |
| 2 ~ 3   | 134.37                                                    | 1.00       | 100.00                             | 1.00       | -                                  | -          | 16.95                              | 3.00       | ~       |                                                           |            |                                    |            |                                    |            |                                    |            |
| 3 ~ 4   | 134.37                                                    | 1.00       | 100.00                             | 1.00       | -                                  | -          | 14.76                              | 2.61       | ~       |                                                           |            |                                    |            |                                    |            |                                    |            |
| ~       |                                                           |            |                                    |            |                                    |            |                                    |            | ~       |                                                           |            |                                    |            |                                    |            |                                    |            |
|                                 |         |         |      |              |
|---------------------------------|---------|---------|------|--------------|
| 様式3(急)<br>建築物の構造の規制に必要な衝撃に関する事項 | 自然現象の種類 | 急傾斜地の崩壊 | 箇所番号 | Ⅱ-121K2261-1 |
|                                 | 告示番号    |         | 箇所名  | 部原25         |
|                                 | 告示年月日   |         | 所在地  | 勝浦市部原        |



# 土砂災害警戒区域等の指定の告示に係る図書(様式2)

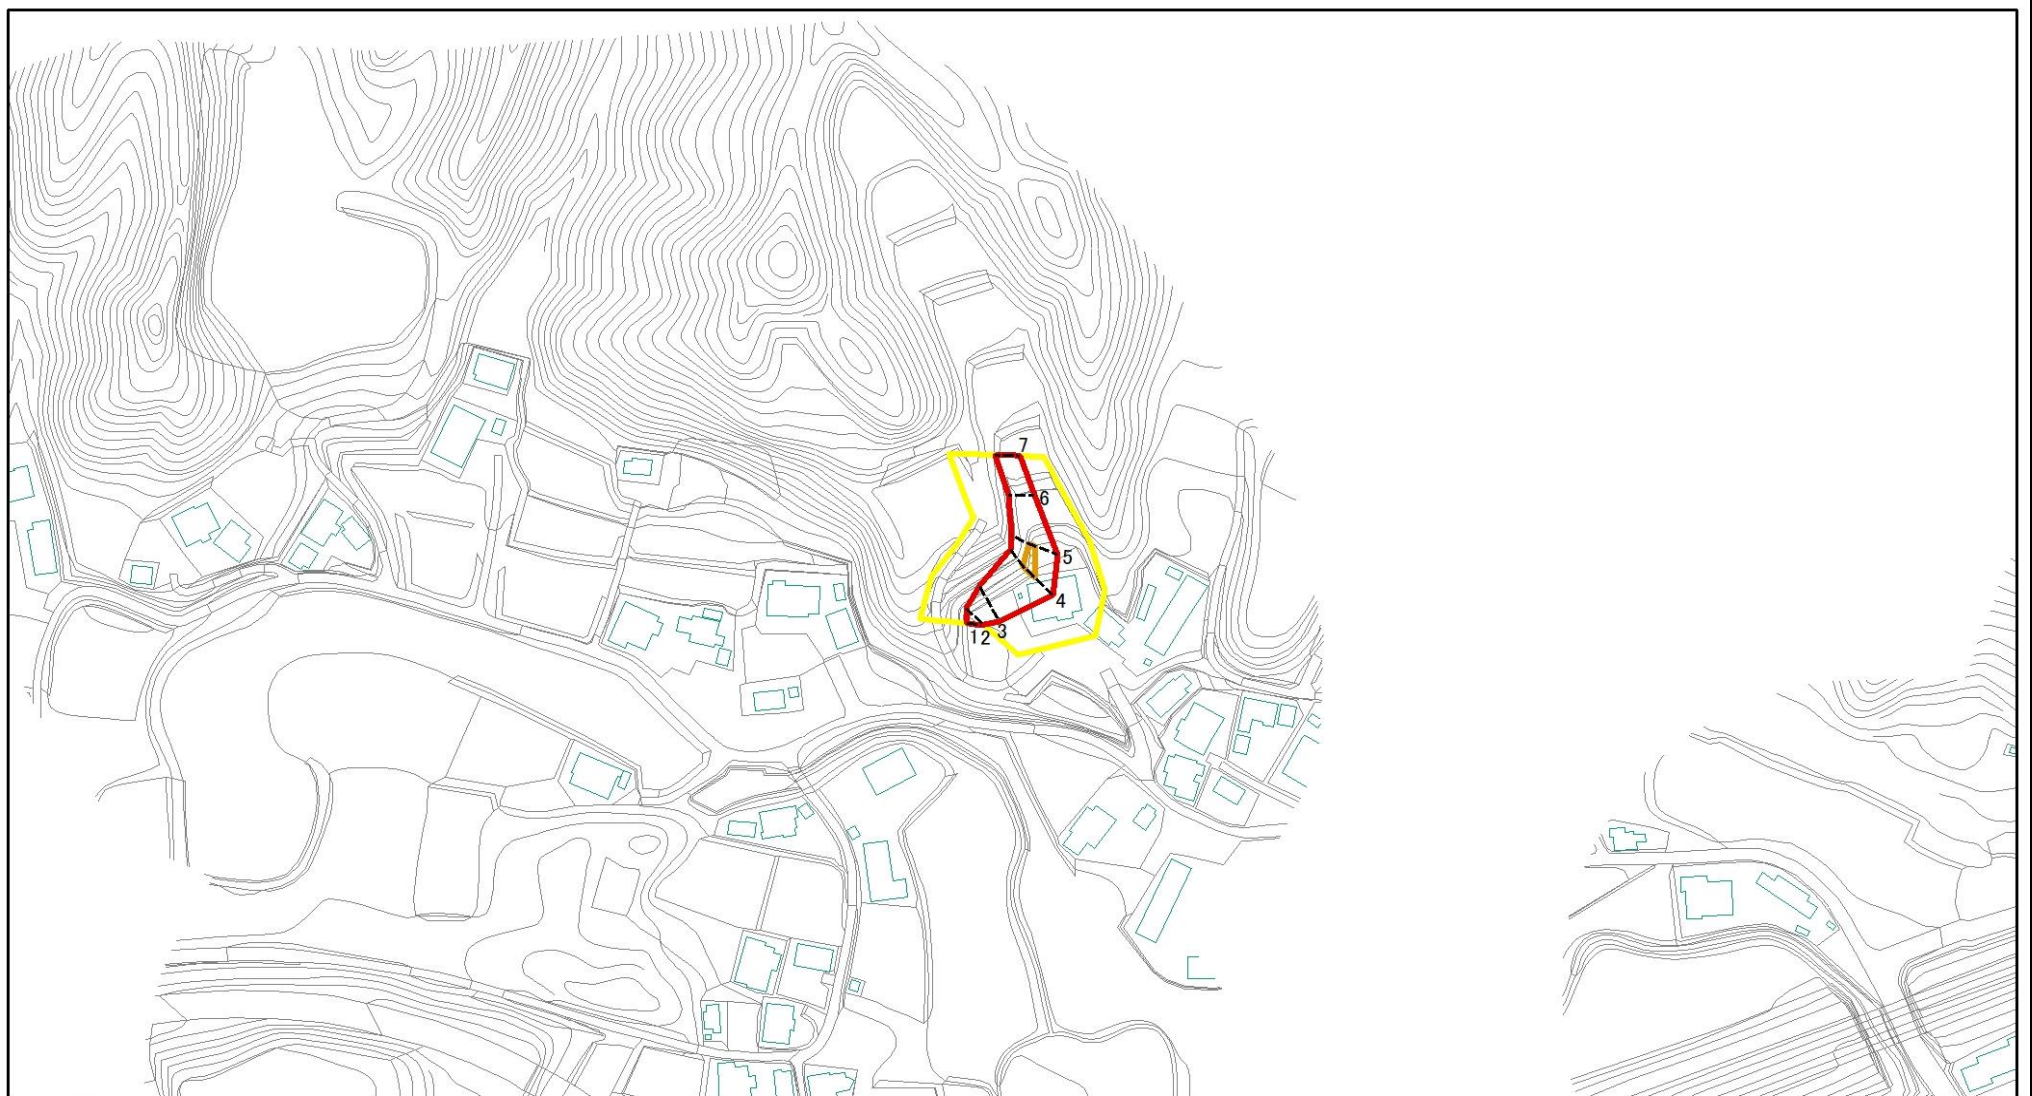

図中の数字は横断測線番号を示す

様式2(急)  
土砂災害警戒区域・土砂災害特別警戒区域  
区域図(その1)



|                         |  |
|-------------------------|--|
| 土砂災害防止法施行令第二条の基準に該当する区域 |  |
| 土砂災害防止法施行令第三条の基準に該当する区域 |  |
| それ以外の区域                 |  |

縮尺 1:2,500

|         |         |      |               |
|---------|---------|------|---------------|
| 自然現象の種類 | 急傾斜地の崩壊 | 箇所番号 | II-121K2261-2 |
| 告示番号    |         | 箇所名  | 部原25          |
| 告示年月日   |         | 所在地  | 勝浦市部原         |



# 土砂災害警戒区域等の指定の告示に係る図書(様式2)参考図

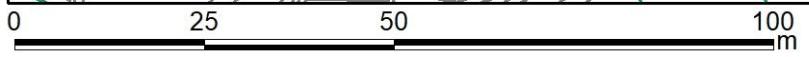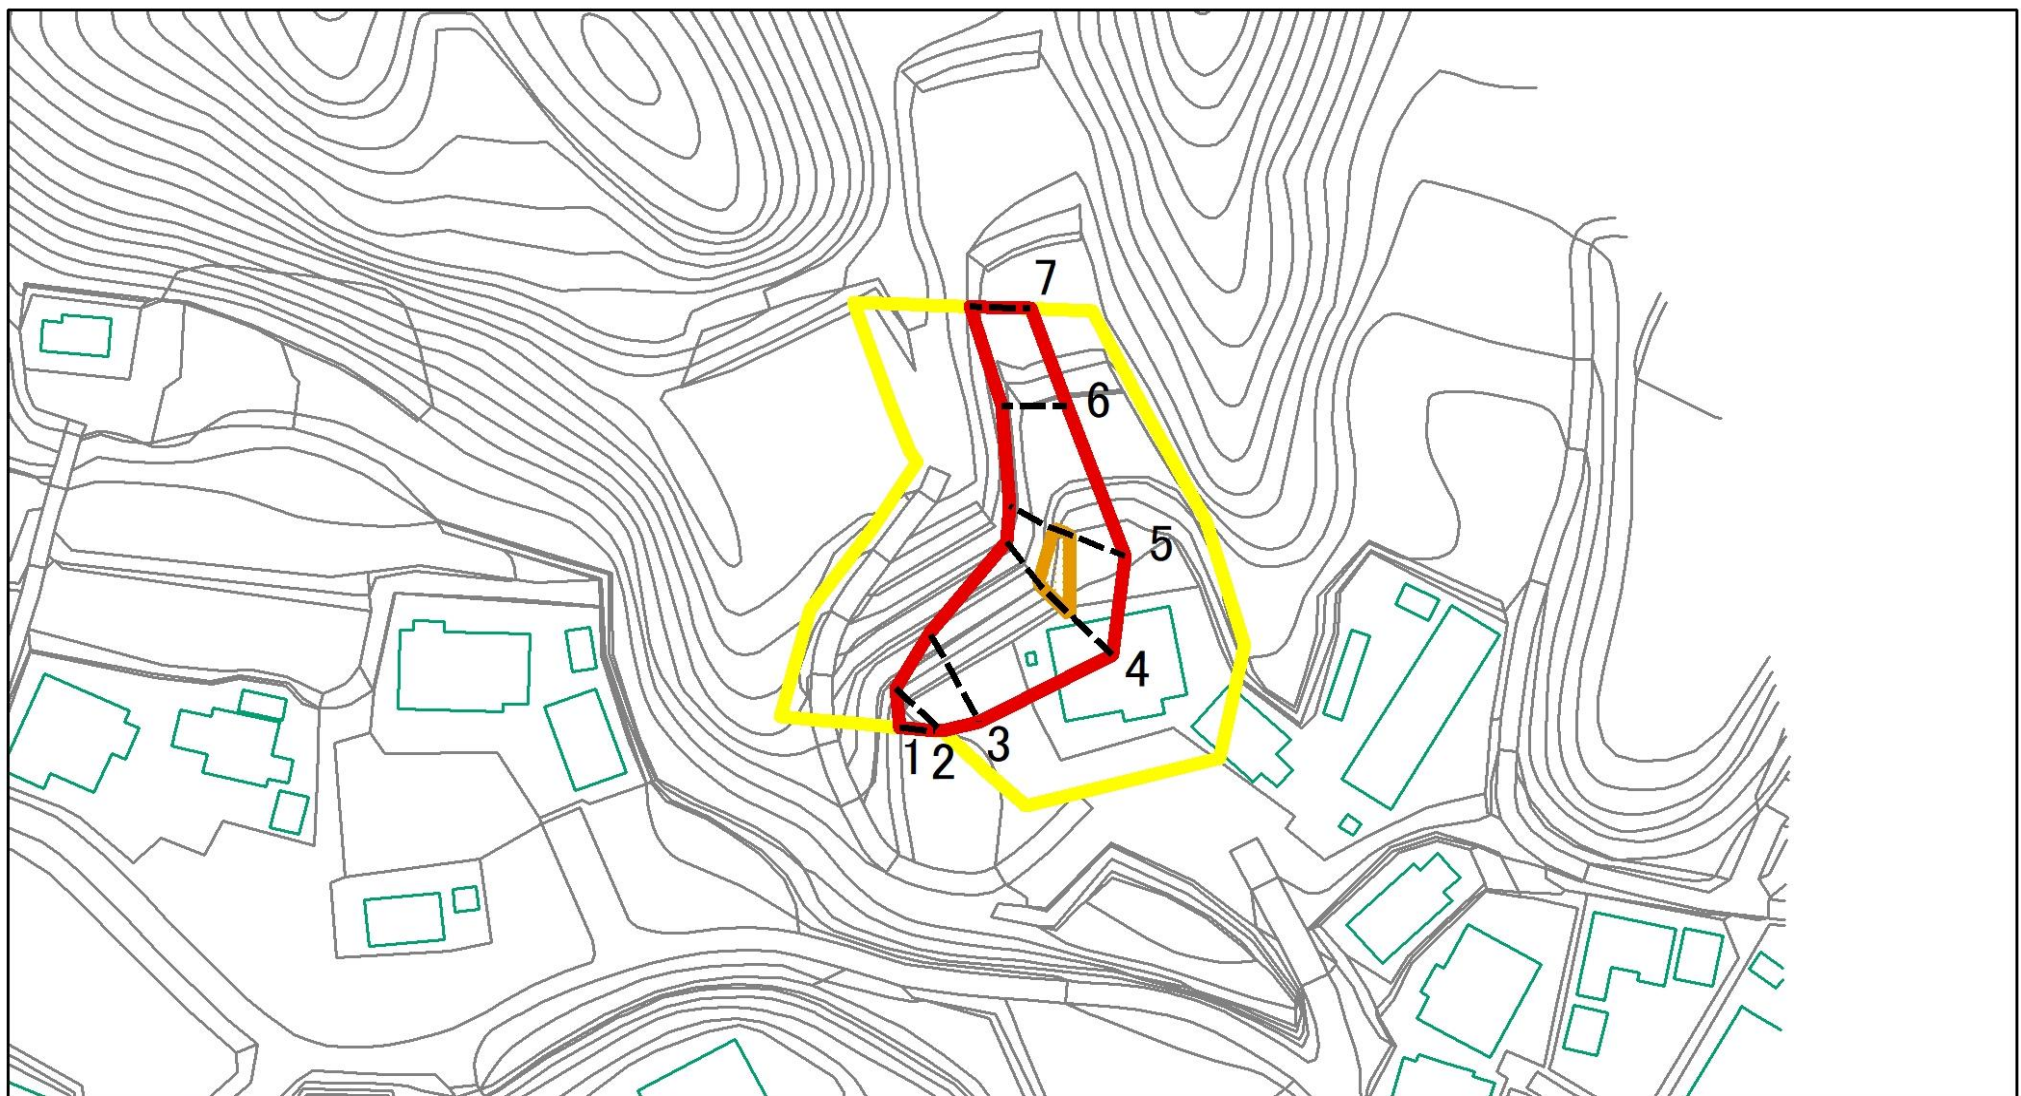



図中の数字は横断測線番号を示す

様式2(急)  
土砂災害警戒区域・土砂災害特別警戒区域  
区域図(参考図)

|                         |  |                   |
|-------------------------|--|-------------------|
| 土砂災害防止法施行令第二条の基準に該当する区域 |  | <br>縮尺<br>1:1,000 |
| 土砂災害防止法施行令第三条の基準に該当する区域 |  |                   |
| それ以外の区域                 |  |                   |
|                         |  |                   |

|         |         |      |              |
|---------|---------|------|--------------|
| 自然現象の種類 | 急傾斜地の崩壊 | 箇所番号 | Ⅱ-121K2261-2 |
| 告示番号    |         | 箇所名  | 部原25         |
| 告示年月日   |         | 所在地  | 勝浦市部原        |

# 土砂災害警戒区域等の指定の告示に係る図書(様式2-1)

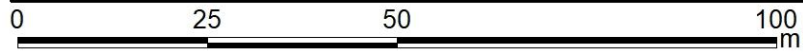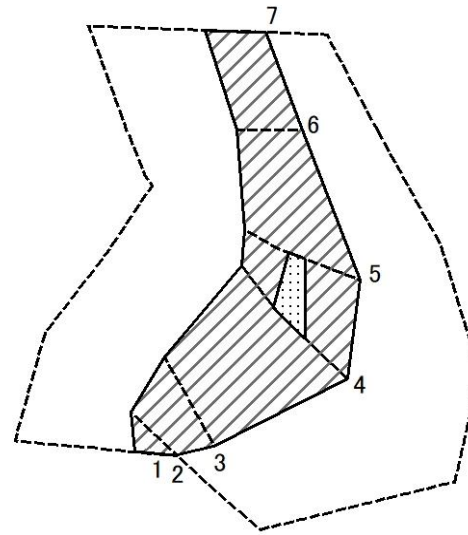


図中の数字は横断測線番号を示す

様式2-1(急)  
土砂災害特別警戒区域の区域区分図  
(急傾斜地の崩壊に伴う土石などの移動により  
建築物の地上部に作用すると想定される力)  
<力区分・移動>

|                         |  |                    |         |         |      |               |
|-------------------------|--|--------------------|---------|---------|------|---------------|
| 土砂災害防止法施行令第二条の基準に該当する区域 |  | N<br>縮尺<br>1:1,000 | 自然現象の種類 | 急傾斜地の崩壊 | 箇所番号 | II-121K2261-2 |
| 土砂災害防止法施行令第三条の基準に該当する区域 |  |                    | 告示番号    |         | 箇所名  | 部原25          |
| それ以外の区域                 |  |                    | 告示年月日   |         | 所在地  | 勝浦市部原         |

# 土砂災害警戒区域等の指定の告示に係る図書(様式2-2)

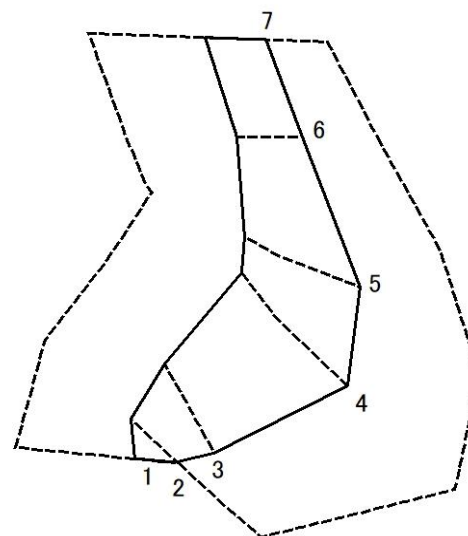

図中の数字は横断測線番号を示す

様式2-2(急)

土砂災害特別警戒区域の区域区分図  
(急傾斜地の崩壊に伴う土石などの堆積により  
建築物の地上部に作用すると想定される力)  
<力区分・堆積>

土砂災害防止法施行令第二条の基準に該当する区域



土砂災害防止法  
施行令第三条の  
基準に該当する  
区域

土石等の堆積の高さが3mを超える区域



それ以外の区域



縮尺  
1:1,000

|         |         |      |               |
|---------|---------|------|---------------|
| 自然現象の種類 | 急傾斜地の崩壊 | 箇所番号 | II-121K2261-2 |
| 告示番号    |         | 箇所名  | 部原25          |
| 告示年月日   |         | 所在地  | 勝浦市部原         |



# 土砂災害警戒区域等の指定の告示に係る図書(様式3)

| 横断測線の区間 | 土石等の移動により建築物の地上部に作用すると想定される力                              |           |                                   |           | 土石等の堆積により建築物の地上部に作用すると想定される力      |           |                                   |           | 横断測線の区間 | 土石等の移動により建築物の地上部に作用すると想定される力                              |           |                                   |           | 土石等の堆積により建築物の地上部に作用すると想定される力      |           |                                   |           |
|---------|-----------------------------------------------------------|-----------|-----------------------------------|-----------|-----------------------------------|-----------|-----------------------------------|-----------|---------|-----------------------------------------------------------|-----------|-----------------------------------|-----------|-----------------------------------|-----------|-----------------------------------|-----------|
|         | 土石等の(移動)高さが1m以下の場合、土石等の移動による力が100kN/m <sup>2</sup> を超える区域 |           | それ以外の区域                           |           | 土石等の堆積の高さが3mを超える区域                |           | それ以外の区域                           |           |         | 土石等の(移動)高さが1m以下の場合、土石等の移動による力が100kN/m <sup>2</sup> を超える区域 |           | それ以外の区域                           |           | 土石等の堆積の高さが3mを超える区域                |           | それ以外の区域                           |           |
|         | 力の大きさのうち最大のもの(kN/m <sup>2</sup> )                         | 土石等の高さ(m) | 力の大きさのうち最大のもの(kN/m <sup>2</sup> ) | 土石等の高さ(m) | 力の大きさのうち最大のもの(kN/m <sup>2</sup> ) | 土石等の高さ(m) | 力の大きさのうち最大のもの(kN/m <sup>2</sup> ) | 土石等の高さ(m) |         | 力の大きさのうち最大のもの(kN/m <sup>2</sup> )                         | 土石等の高さ(m) | 力の大きさのうち最大のもの(kN/m <sup>2</sup> ) | 土石等の高さ(m) | 力の大きさのうち最大のもの(kN/m <sup>2</sup> ) | 土石等の高さ(m) | 力の大きさのうち最大のもの(kN/m <sup>2</sup> ) | 土石等の高さ(m) |
| 1 ~ 2   | -                                                         | -         | 74.45                             | 1.00      | -                                 | -         | 10.48                             | 1.85      | ~       |                                                           |           |                                   |           |                                   |           |                                   |           |
| 2 ~ 3   | -                                                         | -         | 96.87                             | 1.00      | -                                 | -         | 13.04                             | 2.31      | ~       |                                                           |           |                                   |           |                                   |           |                                   |           |
| 3 ~ 4   | -                                                         | -         | 100.00                            | 1.00      | -                                 | -         | 13.04                             | 2.31      | ~       |                                                           |           |                                   |           |                                   |           |                                   |           |
| 4 ~ 5   | 118.64                                                    | 1.00      | 100.00                            | 1.00      | -                                 | -         | 13.78                             | 2.44      | ~       |                                                           |           |                                   |           |                                   |           |                                   |           |
| 5 ~ 6   | -                                                         | -         | 100.00                            | 1.00      | -                                 | -         | 13.78                             | 2.44      | ~       |                                                           |           |                                   |           |                                   |           |                                   |           |
| 6 ~ 7   | -                                                         | -         | 73.72                             | 1.00      | -                                 | -         | 11.27                             | 1.99      | ~       |                                                           |           |                                   |           |                                   |           |                                   |           |
| ~       |                                                           |           |                                   |           |                                   |           |                                   |           | ~       |                                                           |           |                                   |           |                                   |           |                                   |           |
|                                 |         |         |      |               |
|---------------------------------|---------|---------|------|---------------|
| 様式3(急)<br>建築物の構造の規制に必要な衝撃に関する事項 | 自然現象の種類 | 急傾斜地の崩壊 | 箇所番号 | II-121K2261-2 |
|                                 | 告示番号    |         | 箇所名  | 部原25          |
|                                 | 告示年月日   |         | 所在地  | 勝浦市部原         |