



土砂災害警戒区域等の指定の告示に係る図書(様式1)

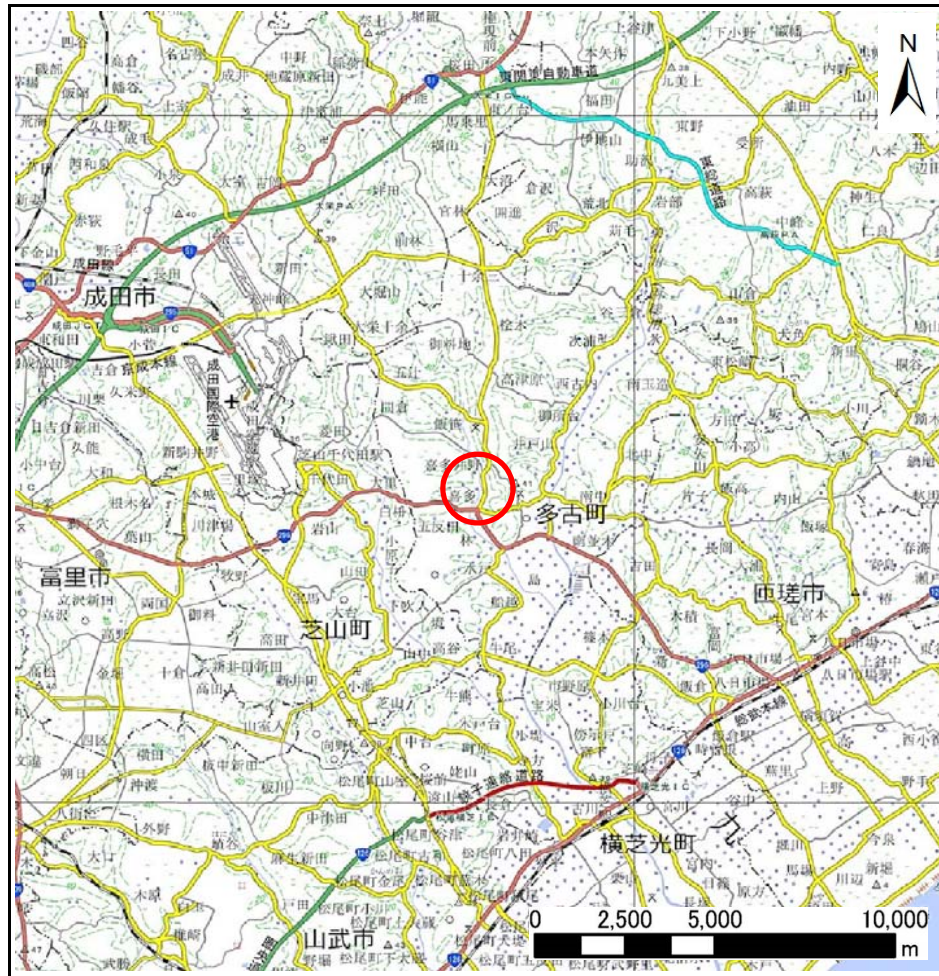

(1/200,000)

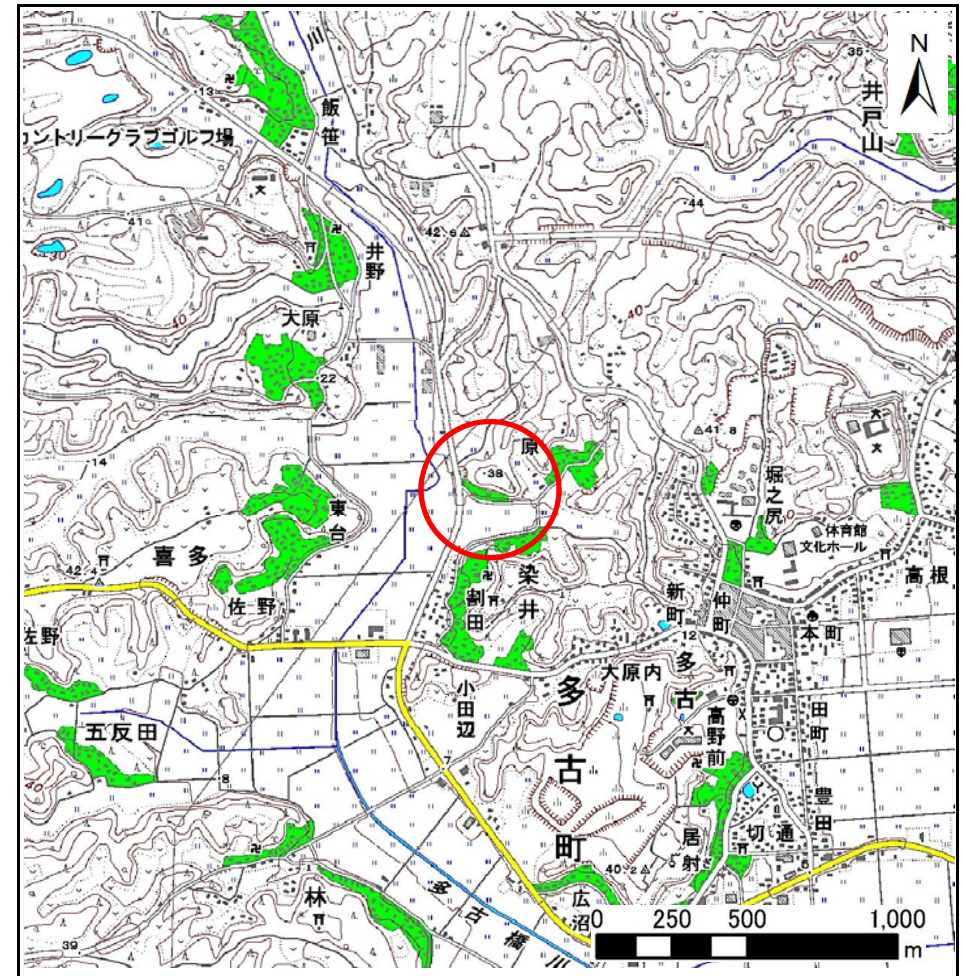


(1/25,000)

様式1(急) 土砂災害警戒区域・土砂災害特別警戒区域 位置図	自然現象の種類	急傾斜地の崩壊
	箇所番号	Ⅱ-1671
	箇所名	染井4
	所在地	多古町染井

この地図は、国土地理院長の承認を得て、同院発行の数値地図200000(地図画像)及び数値地図25000(地図画像)を複製したものである。(承認番号 平27情複、第441号)


土砂災害警戒区域等の指定の告示に係る図書(様式2)

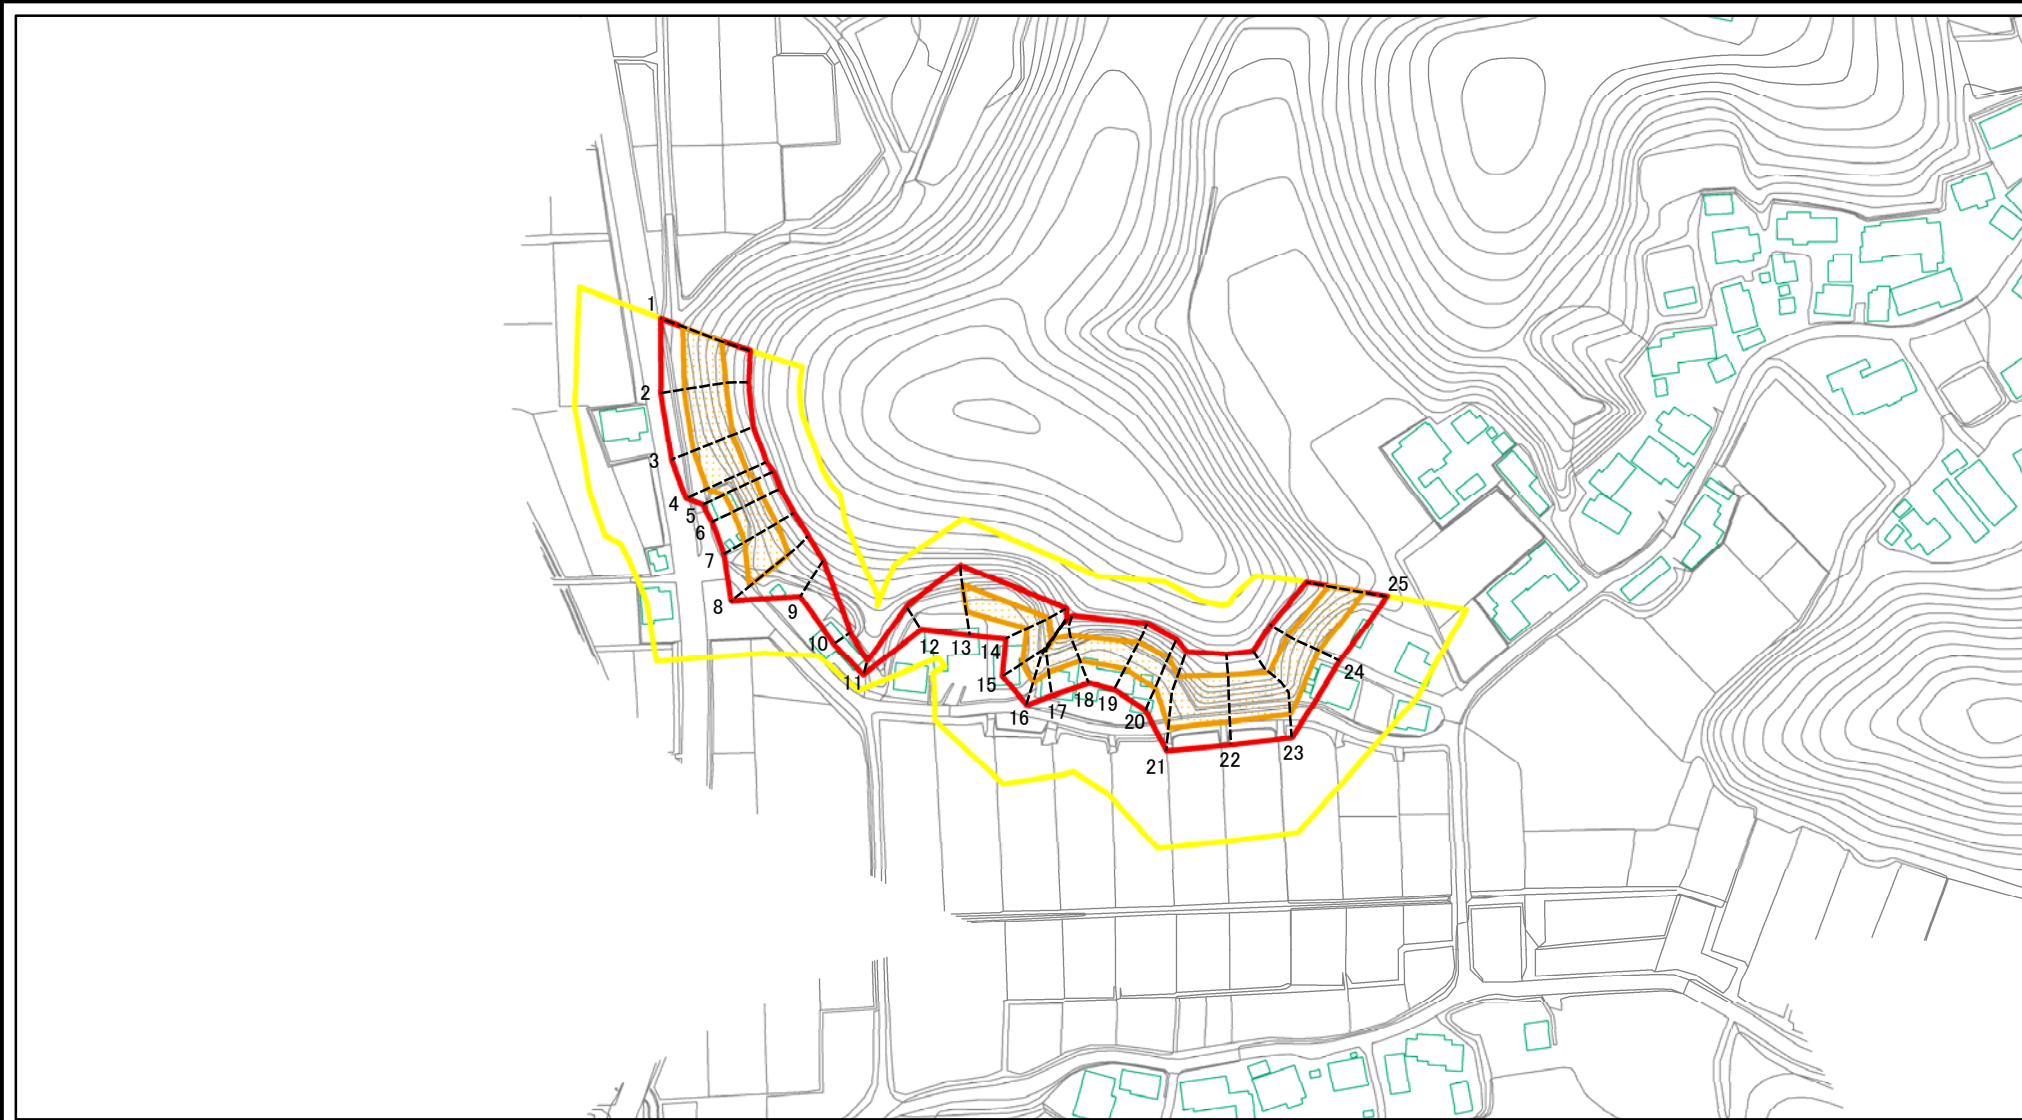

図中の数字は横断測線番号を示す

様式2(急) 土砂災害警戒区域・土砂災害特別警戒区域 区域図	土砂災害防止法施行令第二条の基準に該当する区域		N 縮尺 1:2,500	自然現象 の種類	急傾斜地の崩壊	箇所番号	Ⅱ-1671
	土砂災害防止法 施行令第三条の 基準に該当する 区域			告示番号	千葉県告示第81号 千葉県告示第83号	箇所名	染井4
	土石等の(移動)高さが1m以下の場合、 土石等の移動による力が100kN/mを超える区域			告示年月日	令和元年6月28日	所在地	多古町染井
	土石等の堆積の高さが3mを超える区域						
	それ以外の区域						


土砂災害警戒区域等の指定の告示に係る図書(様式2)参考図

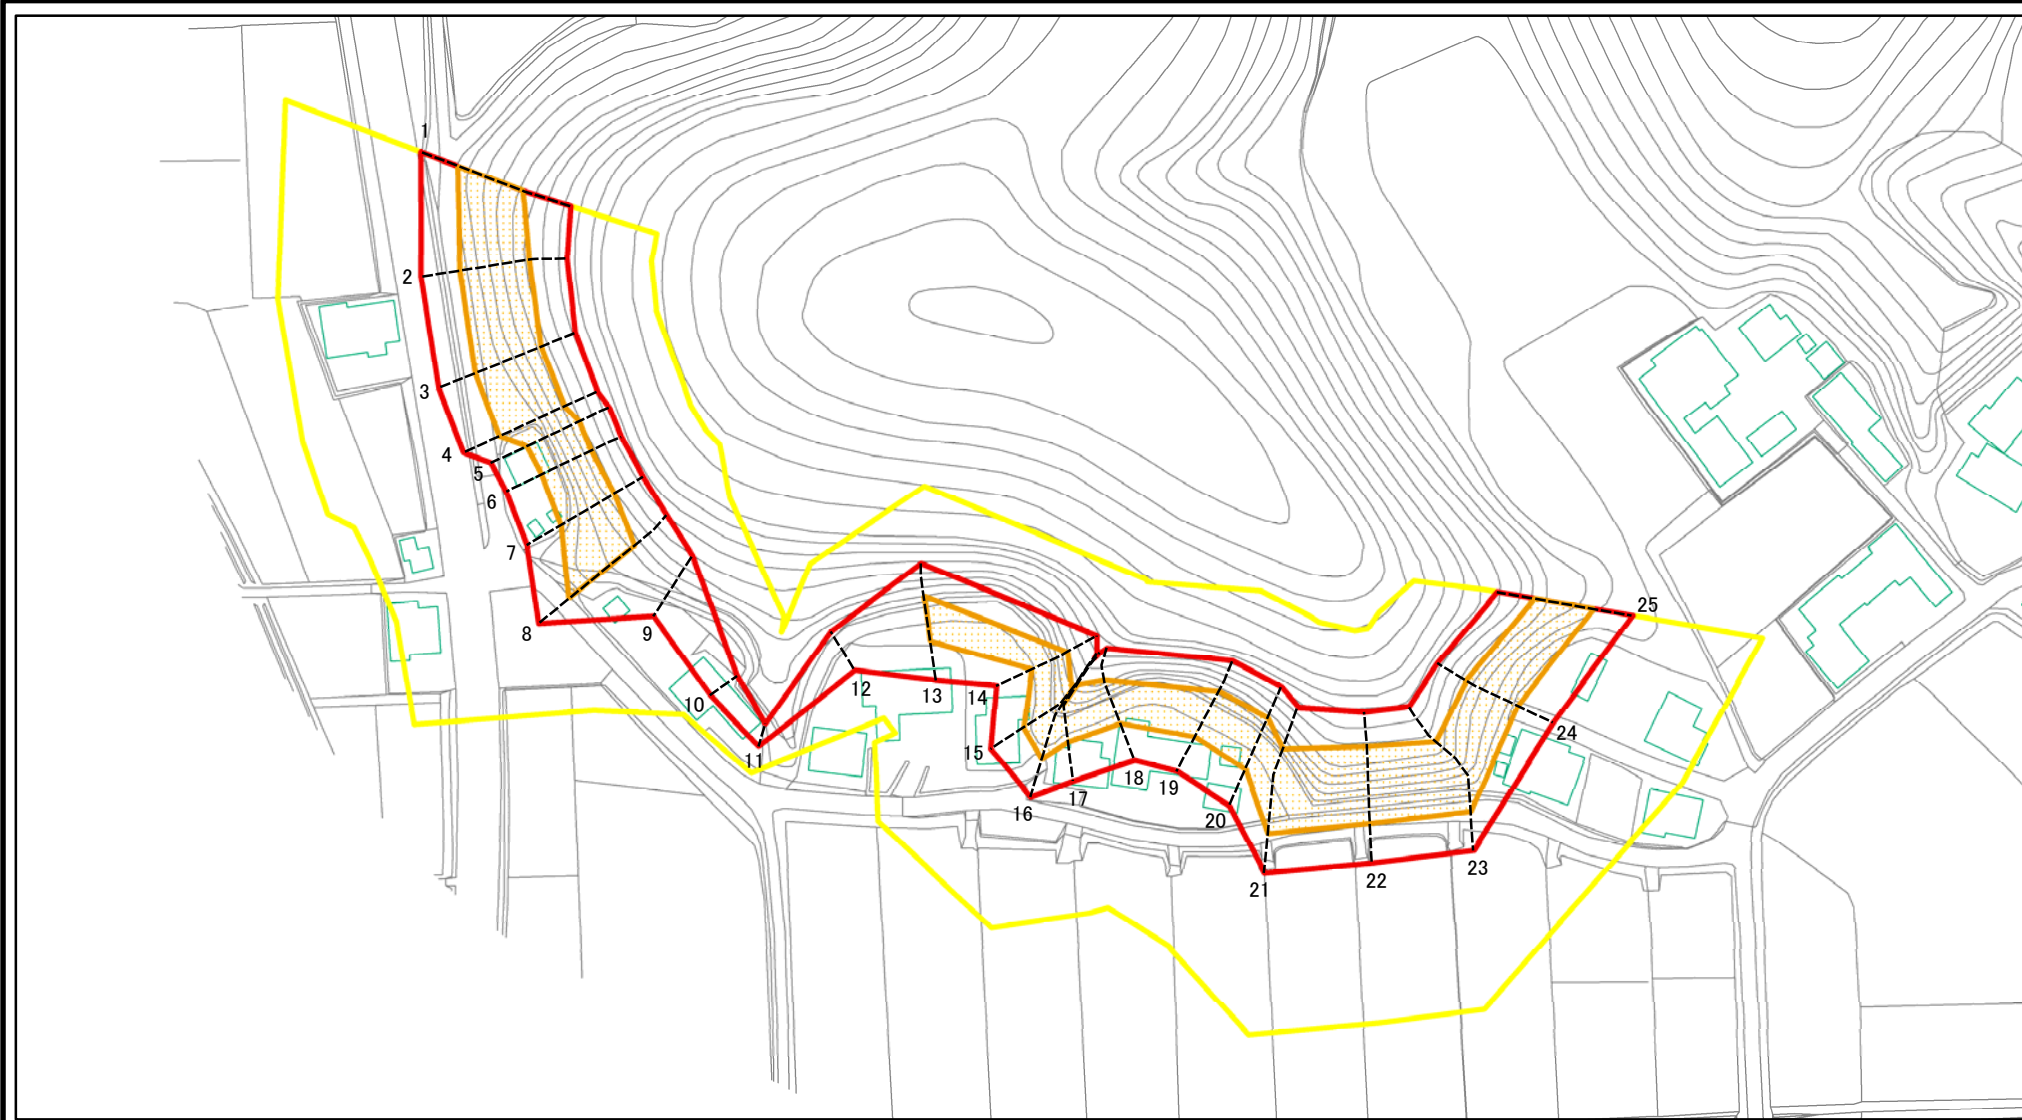

図中の数字は横断測線番号を示す


様式2(急) 土砂災害警戒区域・土砂災害特別警戒区域 区域図(参考図)	土砂災害防止法施行令第二条の基準に該当する区域		N 縮尺 1:1,500	自然現象 の種類	急傾斜地の崩壊	箇所番号	Ⅱ-1671
	土砂災害防止法 施行令第三条の 基準に該当する 区域			告示番号	千葉県告示第81号 千葉県告示第83号	箇所名	染井4
	土砂等の(移動)高さが1m以下の場合、 土砂等の移動による力が100kN/m ² を超える区域			告示年月日	令和元年6月28日	所在地	多古町染井
	土砂等の堆積の高さが3mを超える区域						

土砂災害警戒区域等の指定の告示に係る図書(様式2-1)

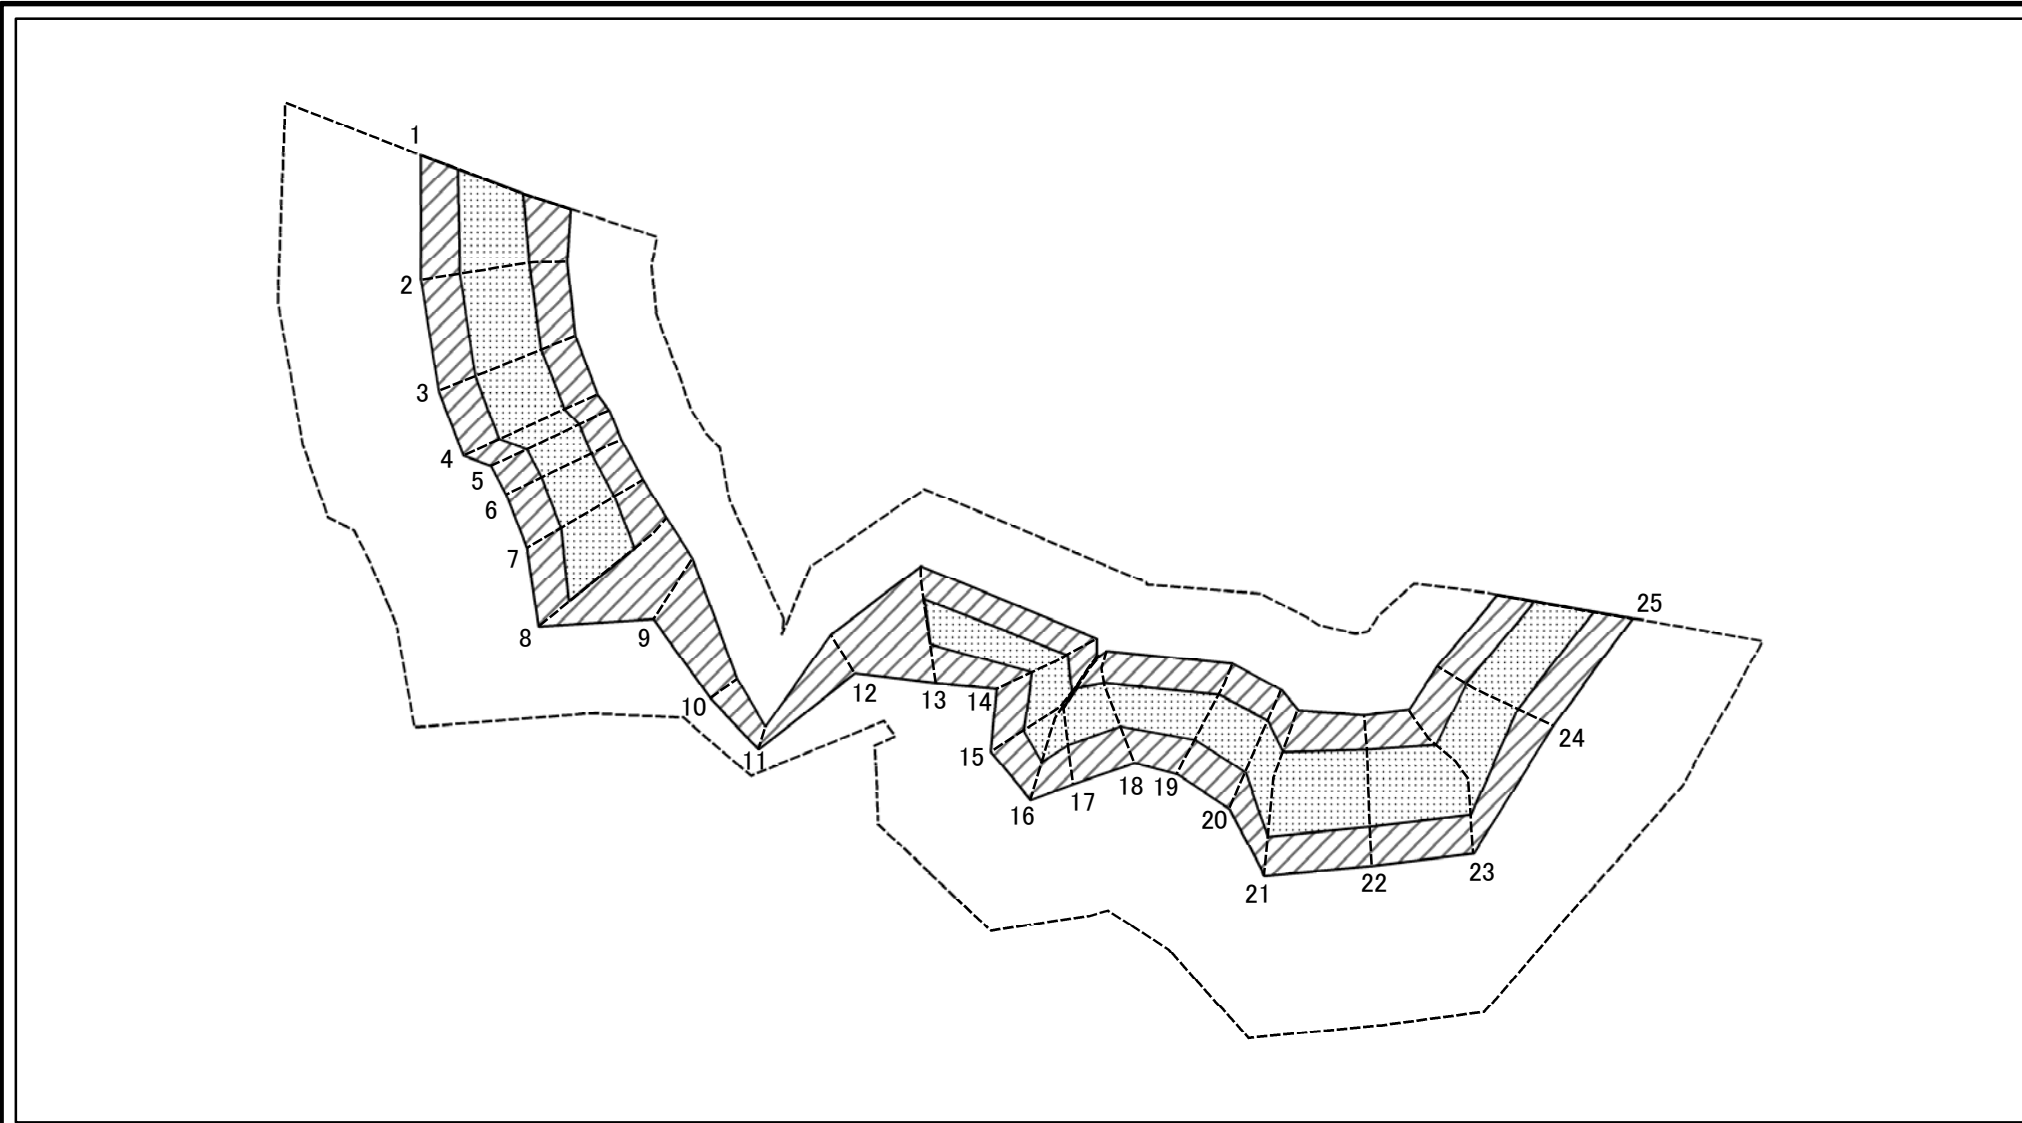

02550100m		図中の数字は横断測線番号を示す					
様式2-1(急) 土砂災害特別警戒区域の区域区分図 (急傾斜地の崩壊に伴う土石等の移動により 建築物の地上部に作用すると想定される力) <力区分:移動>	土砂災害防止法施行令第二条の基準に該当する区域		縮尺 1:1,500	自然現象の種類	急傾斜地の崩壊	箇所番号	Ⅱ-1671
	土砂災害防止法施行令第三条の基準に該当する区域	土砂等の(移動)高さが1m以下の場合、 土石等の移動による力が100kN/mを超える区域		告示番号	千葉県告示第81号 千葉県告示第83号	箇所名	染井4
	それ以外の区域			告示年月日	令和元年6月28日	所在地	多古町染井

土砂災害警戒区域等の指定の告示に係る図書(様式2-2)

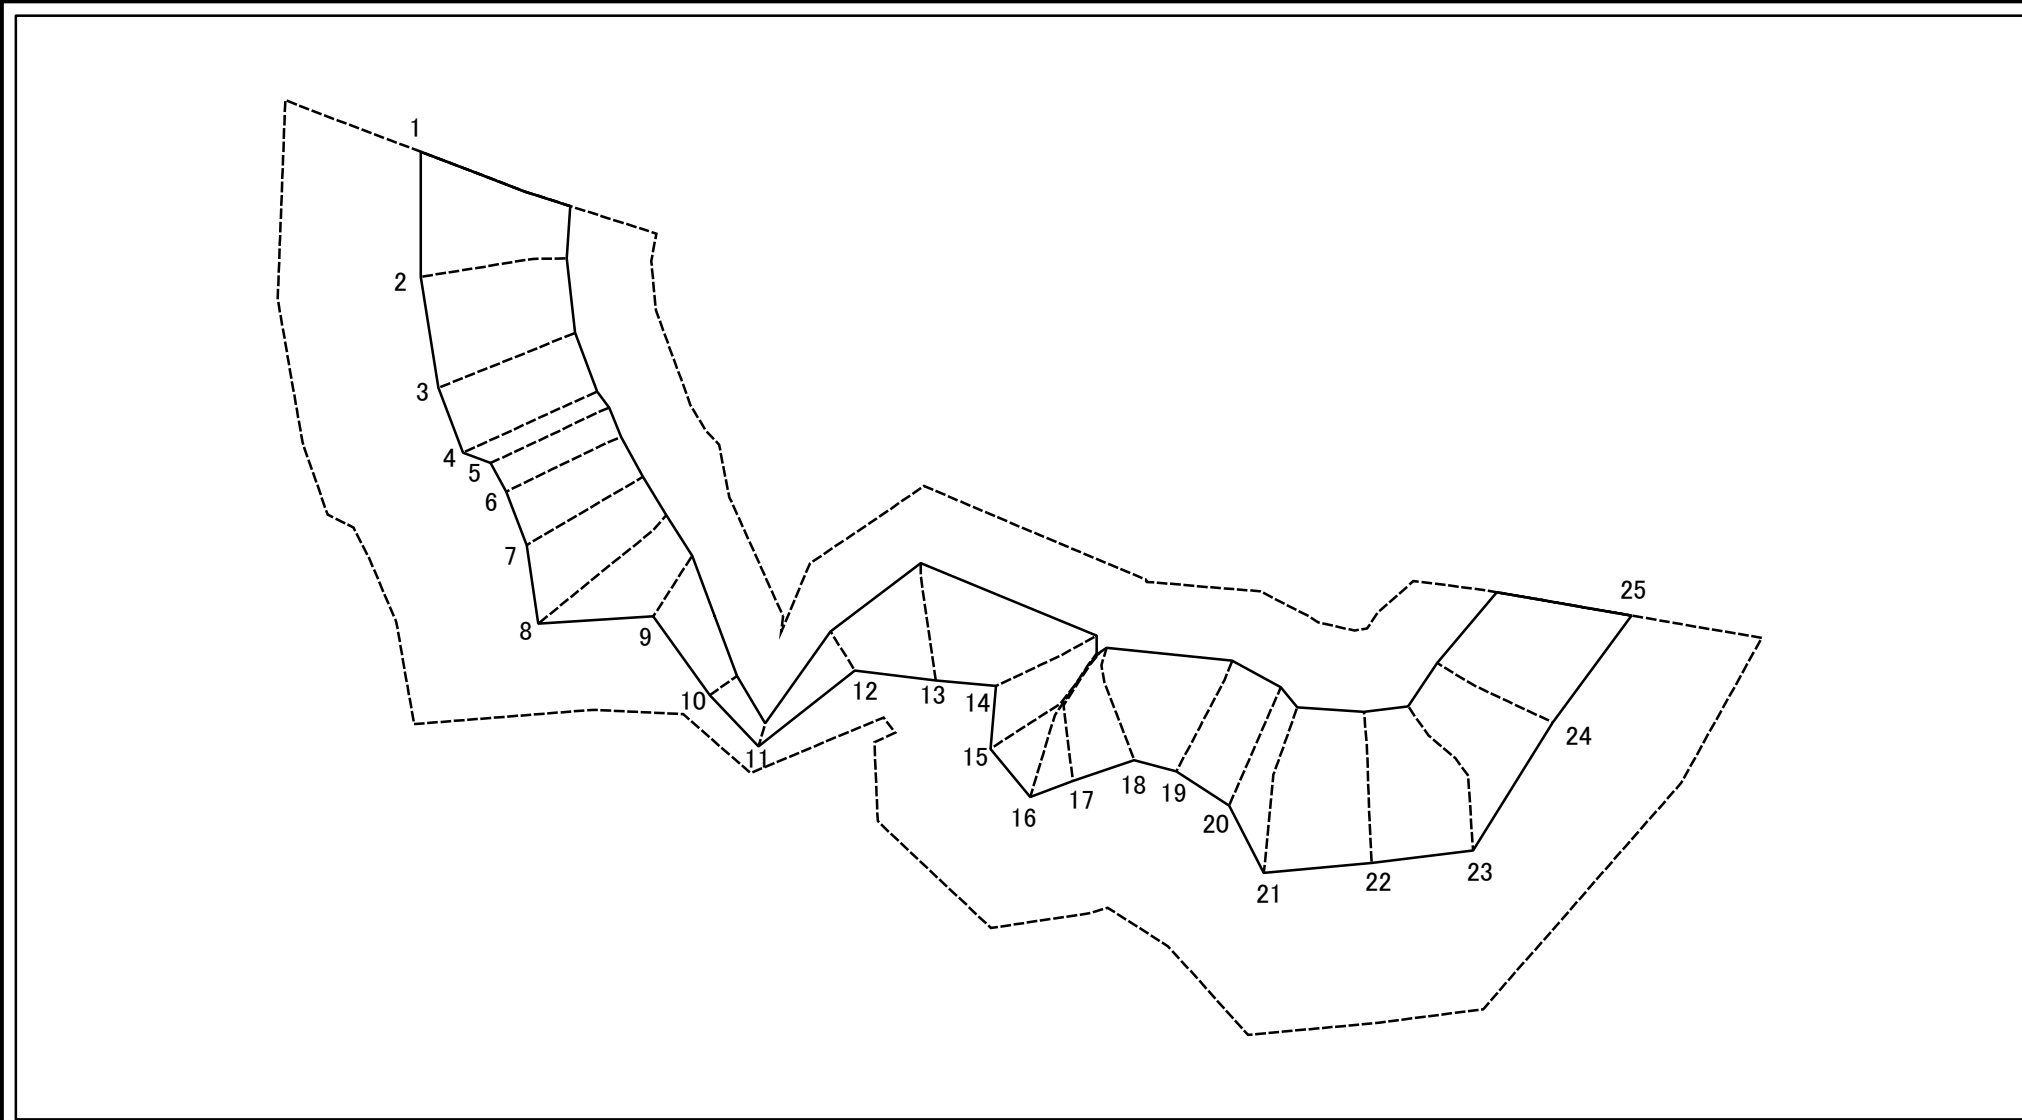

0 25 50 100 m

図中の数字は横断測線番号を示す

様式2-2(急) 土砂災害特別警戒区域の区域区分図 (急傾斜地の崩壊に伴う土石等の堆積により 建築物の地上部に作用すると想定される力) <力区分:堆積>	土砂災害防止法施行令第二条の基準に該当する区域			N 縮尺 1:1,500	自然現象 の種類	急傾斜地の崩壊	箇所番号	Ⅱ-1671
	土砂災害防止法 施行令第三条の 基準に該当する 区域	土石等の堆積の高さが3mを超える区域			告示番号	千葉県告示第81号 千葉県告示第83号	箇所名	染井4
		それ以外の区域			告示年月日	令和元年6月28日	所在地	多古町 染井

土砂災害警戒区域等の指定の告示に係る図書(様式3)

(1/1)

横断測線の区間	土石等の移動により建築物の地上部に作用すると想定される力				土石等の堆積により建築物の地上部に作用すると想定される力			
	土石等の(移動)高さが1m以下の場合、土石等の移動による力が100kN/m ² を超える区域		それ以外の区域		土石等の堆積の高さが3mを超える区域		それ以外の区域	
	力の大きさのうち最大のもの (kN/m ²)	土石等の高さ (m)	力の大きさのうち最大のもの (kN/m ²)	土石等の高さ (m)	力の大きさのうち最大のもの (kN/m ²)	土石等の高さ (m)	力の大きさのうち最大のもの (kN/m ²)	土石等の高さ (m)
1 ～ 2	133.21	1.00	100.00	1.00	－	－	12.35	2.31
2 ～ 3	134.17	1.00	100.00	1.00	－	－	12.44	2.33
3 ～ 4	135.55	1.00	100.00	1.00	－	－	12.59	2.35
4 ～ 5	135.55	1.00	100.00	1.00	－	－	15.82	2.96
5 ～ 6	134.53	1.00	100.00	1.00	－	－	16.05	3.00
6 ～ 7	135.80	1.00	100.00	1.00	－	－	16.05	3.00
7 ～ 8	135.80	1.00	100.00	1.00	－	－	15.52	2.90
8 ～ 9	－	－	100.00	1.00	－	－	14.94	2.79
9 ～ 10	－	－	92.01	1.00	－	－	14.94	2.79
10 ～ 11	－	－	67.35	1.00	－	－	9.45	1.77
11 ～ 12	－	－	75.17	1.00	－	－	10.88	2.03
12 ～ 13	－	－	100.00	1.00	－	－	13.70	2.56
13 ～ 14	128.58	1.00	100.00	1.00	－	－	14.08	2.63
14 ～ 15	126.04	1.00	100.00	1.00	－	－	14.08	2.63
15 ～ 16	126.04	1.00	100.00	1.00	－	－	11.88	2.22
16 ～ 17	128.99	1.00	100.00	1.00	－	－	12.22	2.28
17 ～ 18	128.99	1.00	100.00	1.00	－	－	13.66	2.55
18 ～ 19	131.15	1.00	100.00	1.00	－	－	14.13	2.64
19 ～ 20	133.98	1.00	100.00	1.00	－	－	15.96	2.98
20 ～ 21	133.98	1.00	100.00	1.00	－	－	15.96	2.98
21 ～ 22	138.91	1.00	100.00	1.00	－	－	14.83	2.77
22 ～ 23	138.91	1.00	100.00	1.00	－	－	14.83	2.77
23 ～ 24	133.45	1.00	100.00	1.00	－	－	13.67	2.56
24 ～ 25	133.45	1.00	100.00	1.00	－	－	13.33	2.49
～								
～								

横断測線の区間	土石等の移動により建築物の地上部に作用すると想定される力				土石等の堆積により建築物の地上部に作用すると想定される力			
	土石等の(移動)高さが1m以下の場合、土石等の移動による力が100kN/m ² を超える区域		それ以外の区域		土石等の堆積の高さが3mを超える区域		それ以外の区域	
	力の大きさのうち最大のもの (kN/m ²)	土石等の高さ (m)	力の大きさのうち最大のもの (kN/m ²)	土石等の高さ (m)	力の大きさのうち最大のもの (kN/m ²)	土石等の高さ (m)	力の大きさのうち最大のもの (kN/m ²)	土石等の高さ (m)
～								
～								
