

急傾斜地の崩壊区域調書

様式5-4 危害のおそれのある土地等の座標位置図

調査年度

平成27年度

急傾斜地の位置

箇所番号


II-2250

箇所名

久方2

所在地

千葉県匝瑳市久方

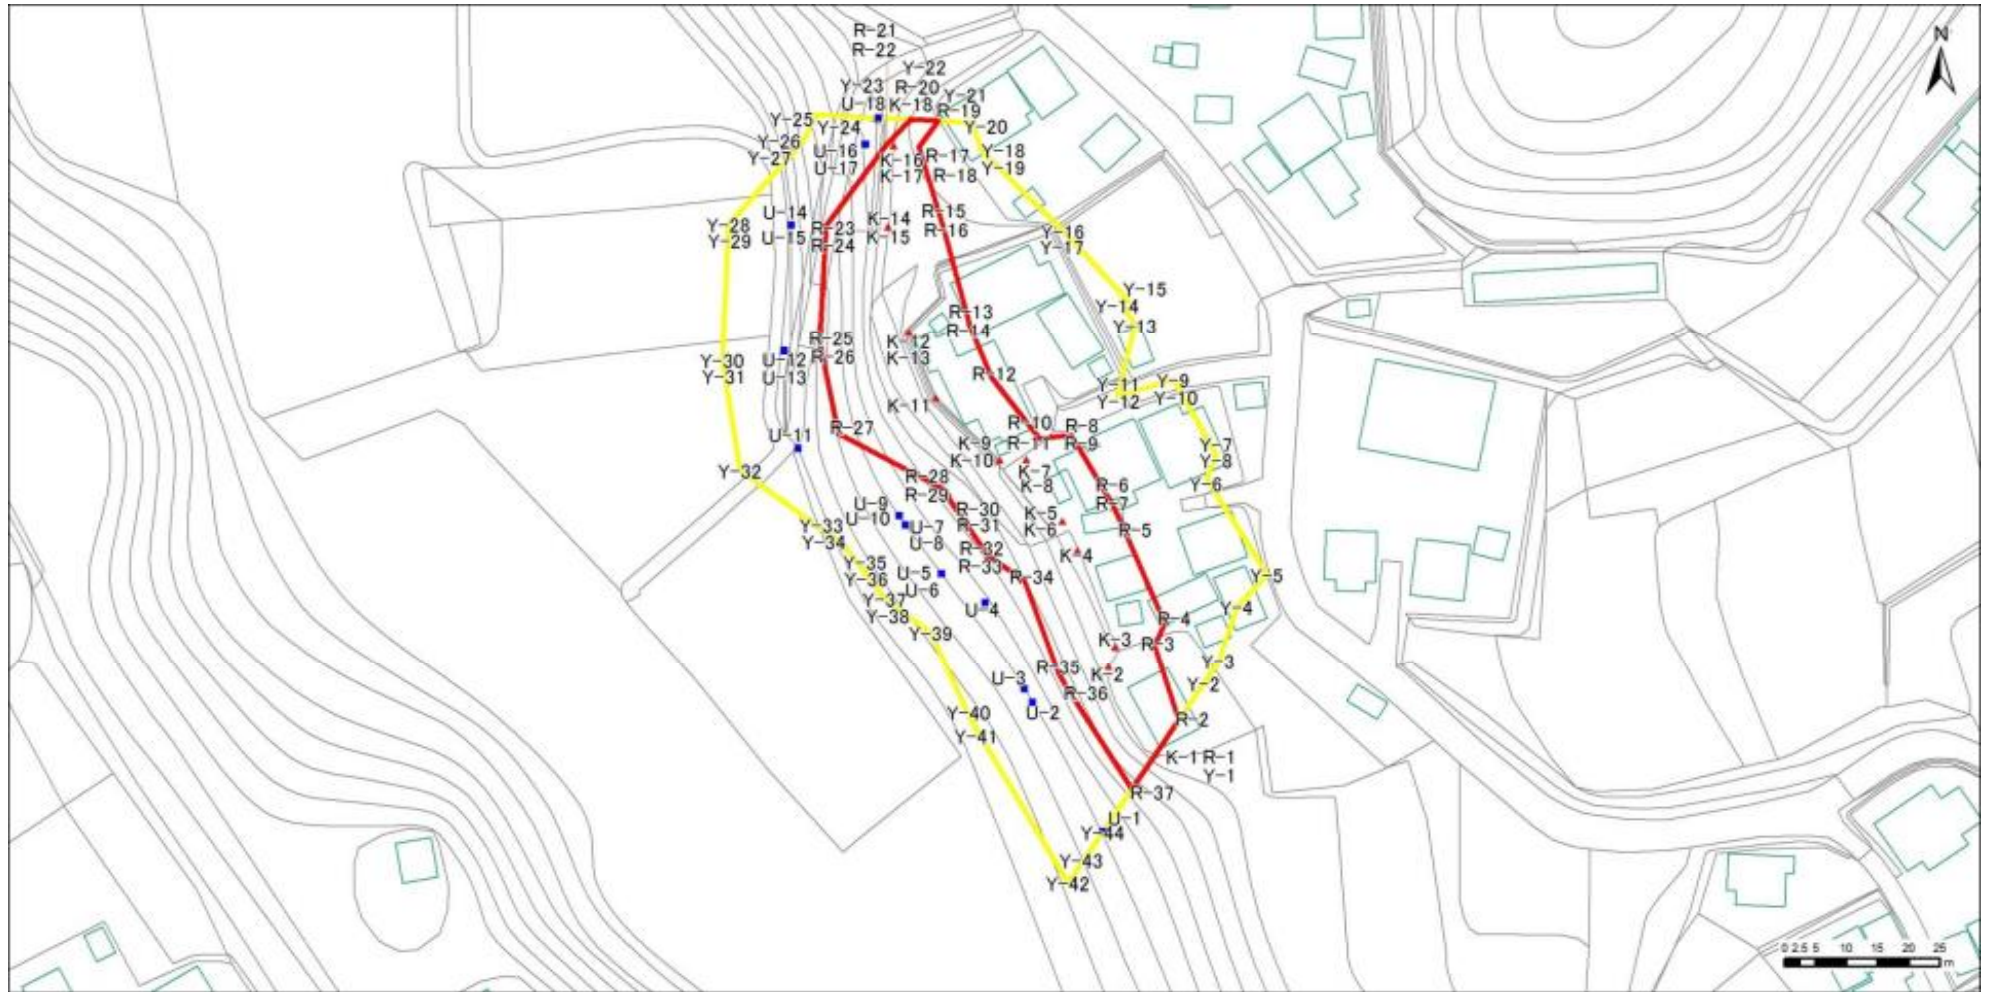

急傾斜地の崩壊区域調書

様式5-5 危害のおそれのある土地の座標一覧

調査年度

平成27年度

急傾斜地の位置

箇所番号

II-2250

箇所名

久方2

所在地

千葉県匝瑳市久方

危害のおそれのある区域の座標(土砂災害警戒区域)

著しい危害のおそれのある区域の座標(土砂災害特別警戒区域)

地点記号	X(m)	Y(m)	地点記号	X(m)	Y(m)	地点記号	X(m)	Y(m)	地点記号	X(m)	Y(m)
Y-1	-32291.93	60701.19	Y-32	-32245.08	60634.39	R-1	-32291.93	60701.19	R-32	-32258.95	60674.02
Y-2	-32280.27	60708.93	Y-33	-32257.54	60651.24	R-2	-32286.31	60704.92	R-33	-32258.98	60674.05
Y-3	-32276.77	60711.25	Y-34	-32257.56	60651.25	R-3	-32273.99	60700.99	R-34	-32263.27	60680.08
Y-4	-32267.60	60714.20	Y-35	-32258.99	60652.27	R-4	-32270.26	60702.69	R-35	-32278.58	60685.57
Y-5	-32262.30	60719.08	Y-36	-32259.00	60652.28	R-5	-32254.23	60695.84	R-36	-32280.84	60686.84
Y-6	-32246.44	60709.42	Y-37	-32266.20	60657.64	R-6	-32250.15	60693.99	R-37	-32297.72	60697.35
Y-7	-32242.61	60711.02	Y-38	-32266.23	60657.66	R-7	-32250.12	60693.97			
Y-8	-32242.58	60711.00	Y-39	-32271.86	60665.12	R-8	-32239.34	60687.64			
Y-9	-32230.22	60704.06	Y-40	-32285.60	60671.12	R-9	-32239.32	60687.63			
Y-10	-32230.19	60704.04	Y-41	-32287.82	60672.43	R-10	-32239.92	60682.53			
Y-11	-32232.89	60695.00	Y-42	-32313.10	60687.15	R-11	-32239.91	60682.53			
Y-12	-32232.88	60695.00	Y-43	-32309.97	60689.22	R-12	-32229.80	60674.82			
Y-13	-32221.11	60697.85	Y-44	-32304.77	60692.67	R-13	-32220.91	60671.14			
Y-14	-32217.19	60695.55				R-14	-32220.87	60671.27			
Y-15	-32217.00	60696.77				R-15	-32205.08	60667.11			
Y-16	-32205.48	60686.29				R-16	-32205.06	60667.12			
Y-17	-32205.46	60686.29				R-17	-32191.62	60663.10			
Y-18	-32192.11	60673.14				R-18	-32191.61	60663.10			
Y-19	-32192.10	60673.14				R-19	-32187.33	60666.24			
Y-20	-32187.62	60671.80				R-20	-32187.10	60661.81			
Y-21	-32187.46	60668.79				R-21	-32191.35	60657.84			
Y-22	-32187.10	60661.81				R-22	-32191.36	60657.84			
Y-23	-32186.83	60656.62				R-23	-32204.66	60648.20			
Y-24	-32186.63	60652.74				R-24	-32204.67	60648.20			
Y-25	-32186.31	60646.63				R-25	-32224.53	60647.15			
Y-26	-32190.70	60644.57				R-26	-32224.55	60647.34			
Y-27	-32190.71	60644.57				R-27	-32239.08	60650.26			
Y-28	-32204.34	60632.59				R-28	-32248.39	60667.48			
Y-29	-32204.34	60632.59				R-29	-32248.40	60667.49			
Y-30	-32226.89	60631.59				R-30	-32250.12	60668.22			
Y-31	-32226.96	60631.59				R-31	-32250.14	60668.23			