

急傾斜地の崩壊区域調書

様式5-4 危害のおそれのある土地の区域の座標位置図

調査年度

2024

急傾斜地の位置

箇所番号


I-022K2168-1

箇所名

二宮1

所在地


船橋市二宮2丁目

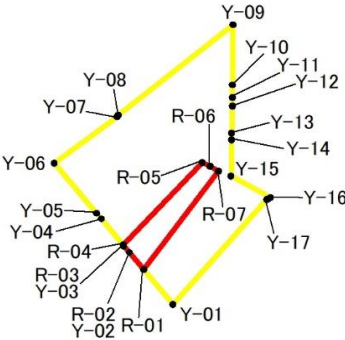

凡 例

- 危害のおそれのある土地等の端点
- 危害のおそれのある土地の区域
- 著しい危害のおそれのある土地の区域
- Y-1 危害のおそれのある土地の端点 地点記号
- R-1 著しい危害のおそれのある土地の端点 地点記号

1:1,000

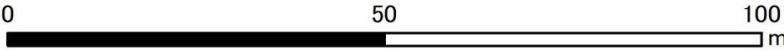

急傾斜地の崩壊区域調書

様式5-5 危害のおそれのある土地の区域の座標一覧

調査年度

2024

急傾斜地の位置

箇所番号

I -022K2168-1

箇所名

二宮1

所在地

船橋市二宮2丁目

[illegible]

※測量座標系 JGD2011 平面直角座標第9系

急傾斜地の崩壊区域調査

様式5-4 危害のおそれのある土地の区域の座標位置図

調査年度

2024

急傾斜地の位置

箇所番号


I-022K2168-2

箇所名

二宮1

所在地

船橋市二宮2丁目

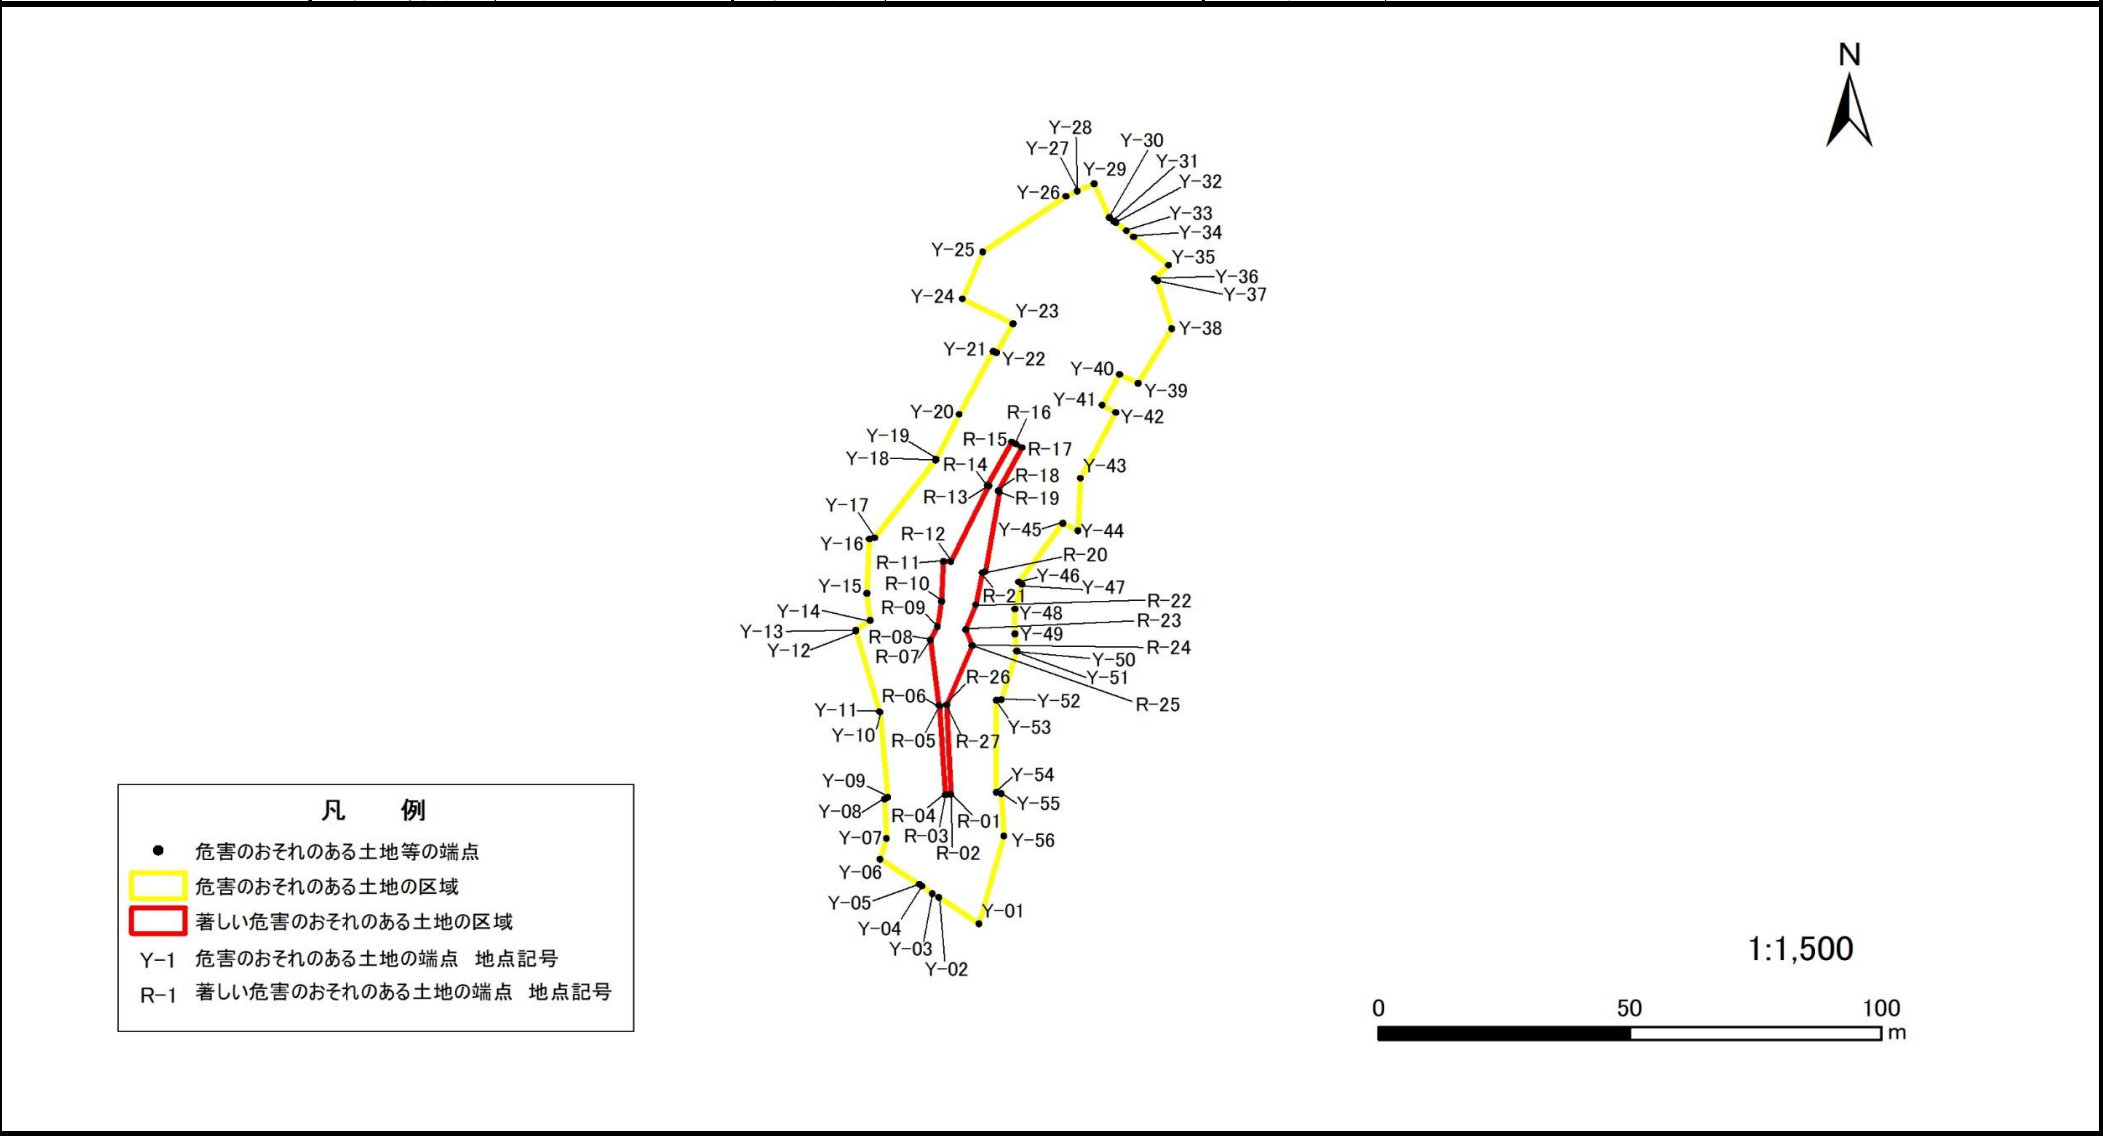

急傾斜地の崩壊区域調査

様式5-5 危害のおそれのある土地の区域の座標一覧

調査年度 2024

急傾斜地の位置	箇所番号	I-022K2168-2		箇所名	二宮1		所在地	船橋市二宮2丁目			
危害のおそれのある土地の区域の座標						著しい危害のおそれのある土地の区域の座標					
地点記号	X(m)	Y(m)	地点記号	X(m)	Y(m)	地点記号	X(m)	Y(m)	地点記号	X(m)	Y(m)
Y-01	-32542.03	18003.94	Y-35	-32405.99	18041.57	R-01	-32515.32	17998.24			
Y-02	-32536.63	17995.90	Y-36	-32408.78	18038.85	R-02	-32515.33	17998.13			
Y-03	-32535.79	17994.64	Y-37	-32409.17	18039.25	R-03	-32515.37	17997.18			
Y-04	-32534.34	17992.48	Y-38	-32419.03	18042.29	R-04	-32515.37	17997.15			
Y-05	-32533.95	17991.90	Y-39	-32430.30	18035.48	R-05	-32497.06	17996.02			
Y-06	-32528.77	17984.18	Y-40	-32428.59	18031.80	R-06	-32497.02	17995.85			
Y-07	-32524.40	17985.43	Y-41	-32434.88	18028.34	R-07	-32483.53	17994.19			
Y-08	-32516.24	17985.11	Y-42	-32436.45	18031.12	R-08	-32483.43	17994.21			
Y-09	-32515.86	17985.70	Y-43	-32450.00	18024.07	R-09	-32480.66	17995.66			
Y-10	-32498.36	17984.22	Y-44	-32460.81	18023.58	R-10	-32475.39	17996.34			
Y-11	-32498.30	17984.12	Y-45	-32459.23	18020.57	R-11	-32467.12	17996.71			
Y-12	-32481.53	17979.33	Y-46	-32471.49	18011.79	R-12	-32467.21	17998.31			
Y-13	-32481.43	17979.36	Y-47	-32472.00	18012.42	R-13	-32451.58	18005.73			
Y-14	-32479.36	17982.23	Y-48	-32477.07	18011.03	R-14	-32451.36	18005.49			
Y-15	-32473.69	17981.51	Y-49	-32482.13	18010.99	R-15	-32442.47	18010.32			
Y-16	-32462.56	17982.06	Y-50	-32485.74	18011.37	R-16	-32442.89	18011.09			
Y-17	-32462.38	17983.10	Y-51	-32485.84	18011.35	R-17	-32443.61	18012.40			
Y-18	-32446.19	17995.26	Y-52	-32495.66	18008.37	R-18	-32452.51	18007.69			
Y-19	-32446.05	17995.33	Y-53	-32495.81	18007.37	R-19	-32452.74	18007.98			
Y-20	-32436.78	17999.95	Y-54	-32514.94	18007.37	R-20	-32469.37	18005.10			
Y-21	-32423.76	18006.73	Y-55	-32515.16	18008.28	R-21	-32469.53	18004.48			
Y-22	-32424.02	18007.28	Y-56	-32523.97	18008.83	R-22	-32476.18	18003.25			
Y-23	-32418.06	18010.57				R-23	-32481.20	18001.28			
Y-24	-32412.89	18000.64				R-24	-32484.54	18002.46			
Y-25	-32403.20	18004.65				R-25	-32484.64	18002.46			
Y-26	-32391.77	18021.16				R-26	-32496.86	17997.37			
Y-27	-32390.64	18023.50				R-27	-32496.91	17997.36			
Y-28	-32390.58	18023.43									
Y-29	-32389.10	18026.69									
Y-30	-32396.00	18029.80									
Y-31	-32396.78	18030.73									
Y-32	-32397.06	18031.05									
Y-33	-32398.87	18033.19									
Y-34	-32400.07	18034.59									

※測量座標系 JGD2011 平面直角座標第9系

※測量座標系 JGD2011 平面直角座標第9系