

急傾斜地の崩壊区域調書

様式5-4 危害のおそれのある土地等の座標位置図

調査年度

2023

急傾斜地の位置

箇所番号


I-031K2169

箇所名


和名ヶ谷14

所在地

松戸市和名ヶ谷、大橋

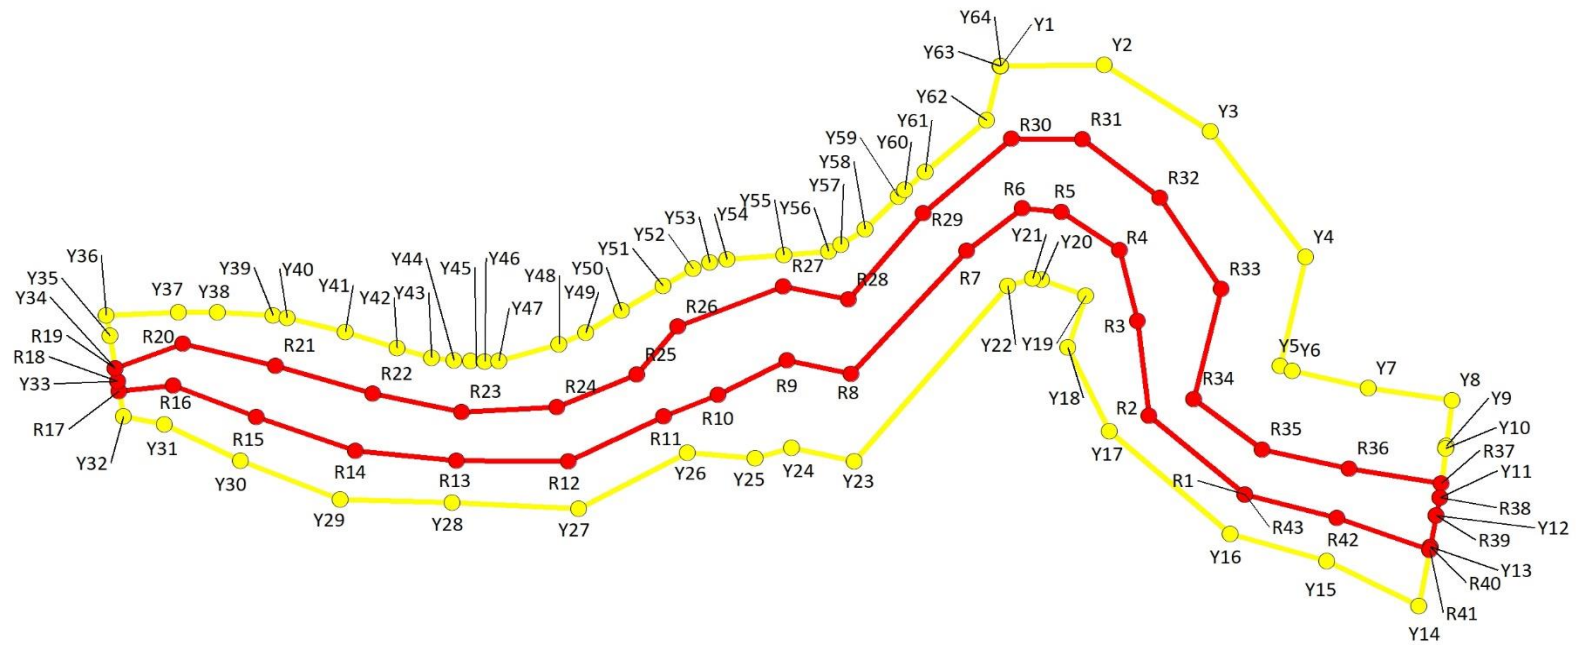

1:1,500

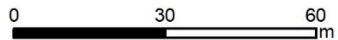

急傾斜地の崩壊区域調書

様式5-5 危害のおそれのある土地の座標一覧(1/2)

調査年度	2023
------	------

急傾斜地の位置	箇所番号	I-031K2169	箇所名	和名ヶ谷14	所在地	松戸市和名ヶ谷、大橋
---------	------	------------	-----	--------	-----	------------

危害のおそれのある区域の座標(土砂災害警戒区域)						著しい危害のおそれのある区域の座標(土砂災害特別警戒区域)					
地点記号	X(m)	Y(m)	地点記号	X(m)	Y(m)	地点記号	X(m)	Y(m)	地点記号	X(m)	Y(m)
Y1	-25244.07	7943.12	Y31	-25410.22	8017.15	R1	-25195.53	8031.61	R31	-25227.83	7958.32
Y2	-25223.52	7942.92	Y32	-25418.28	8015.41	R2	-25214.55	8015.37	R32	-25212.41	7970.35
Y3	-25202.36	7956.67	Y33	-25419.48	8008.15	R3	-25216.80	7995.71	R33	-25200.18	7989.18
Y4	-25183.41	7982.60	Y34	-25419.91	8005.54	R4	-25220.37	7981.20	R34	-25205.63	8011.82
Y5	-25188.59	8005.06	Y35	-25421.02	7998.84	R5	-25232.00	7973.25	R35	-25192.10	8022.24
Y6	-25186.16	8006.02	Y36	-25421.71	7994.64	R6	-25239.77	7972.45	R36	-25174.85	8026.21
Y7	-25171.03	8009.65	Y37	-25407.33	7993.94	R7	-25250.74	7981.26	R37	-25156.47	8029.32
Y8	-25154.38	8012.07	Y38	-25399.62	7993.94	R8	-25273.74	8006.66	R38	-25156.82	8032.22
Y9	-25155.52	8021.51	Y39	-25388.61	7994.64	R9	-25286.43	8003.93	R39	-25157.49	8035.87
Y10	-25155.58	8022.00	Y40	-25385.81	7995.14	R10	-25300.19	8010.95	R40	-25158.69	8042.30
Y11	-25156.82	8032.22	Y41	-25374.19	7997.99	R11	-25311.02	8015.40	R41	-25158.82	8043.01
Y12	-25157.49	8035.87	Y42	-25363.89	8001.32	R12	-25329.89	8024.71	R42	-25177.20	8036.38
Y13	-25158.69	8042.30	Y43	-25357.13	8003.34	R13	-25352.11	8024.55	R43	-25195.53	8031.61
Y14	-25160.96	8054.55	Y44	-25352.68	8003.85	R14	-25372.20	8022.49			
Y15	-25179.24	8045.22	Y45	-25349.36	8004.02	R15	-25391.88	8015.53			
Y16	-25198.50	8039.74	Y46	-25346.49	8004.07	R16	-25408.41	8009.14			
Y17	-25222.42	8018.49	Y47	-25343.73	8003.96	R17	-25419.13	8010.26			
Y18	-25230.69	8001.16	Y48	-25331.85	8000.53	R18	-25419.48	8008.15			
Y19	-25227.20	7990.51	Y49	-25326.50	7998.11	R19	-25419.91	8005.54			
Y20	-25235.89	7987.18	Y50	-25319.35	7993.60	R20	-25406.44	8000.42			
Y21	-25237.63	7987.04	Y51	-25311.13	7988.54	R21	-25388.11	8004.96			
Y22	-25242.66	7988.45	Y52	-25305.16	7984.93	R22	-25368.72	8010.78			
Y23	-25273.07	8024.69	Y53	-25301.84	7983.69	R23	-25351.09	8014.50			
Y24	-25285.56	8021.95	Y54	-25298.41	7983.02	R24	-25332.21	8013.52			
Y25	-25292.76	8024.03	Y55	-25287.09	7982.17	R25	-25316.35	8006.81			
Y26	-25306.32	8022.96	Y56	-25278.25	7981.44	R26	-25308.15	7996.93			
Y27	-25327.87	8034.45	Y57	-25275.77	7980.03	R27	-25287.17	7988.60			
Y28	-25352.99	8033.24	Y58	-25270.93	7976.77	R28	-25274.31	7991.33			
Y29	-25375.21	8032.62	Y59	-25264.40	7970.13	R29	-25259.40	7973.54			
Y30	-25395.08	8024.52	Y60	-25263.11	7968.66	R30	-25241.86	7958.22			

平面直角座標系：第Ⅸ系(測地成果2011)

急傾斜地の崩壊区域調書

様式5-5 危害のおそれのある土地の座標一覧(2/2)

調査年度	2023
------	------

急傾斜地の位置	箇所番号	I-031K2169	箇所名	和名ヶ谷14	所在地	松戸市和名ヶ谷、大橋
---------	------	------------	-----	--------	-----	------------

[illegible]

平面直角座標系:第Ⅸ系(測地成果2011)