


急傾斜地の崩壊区域調書

様式5-4 危害のおそれのある土地の区域の座標位置図

調査年度	2024
------	------

急傾斜地の位置	箇所番号	I-041K2001-1	箇所名	あかね町1	所在地	柏市あかね町
---------	------	--------------	-----	-------	-----	--------

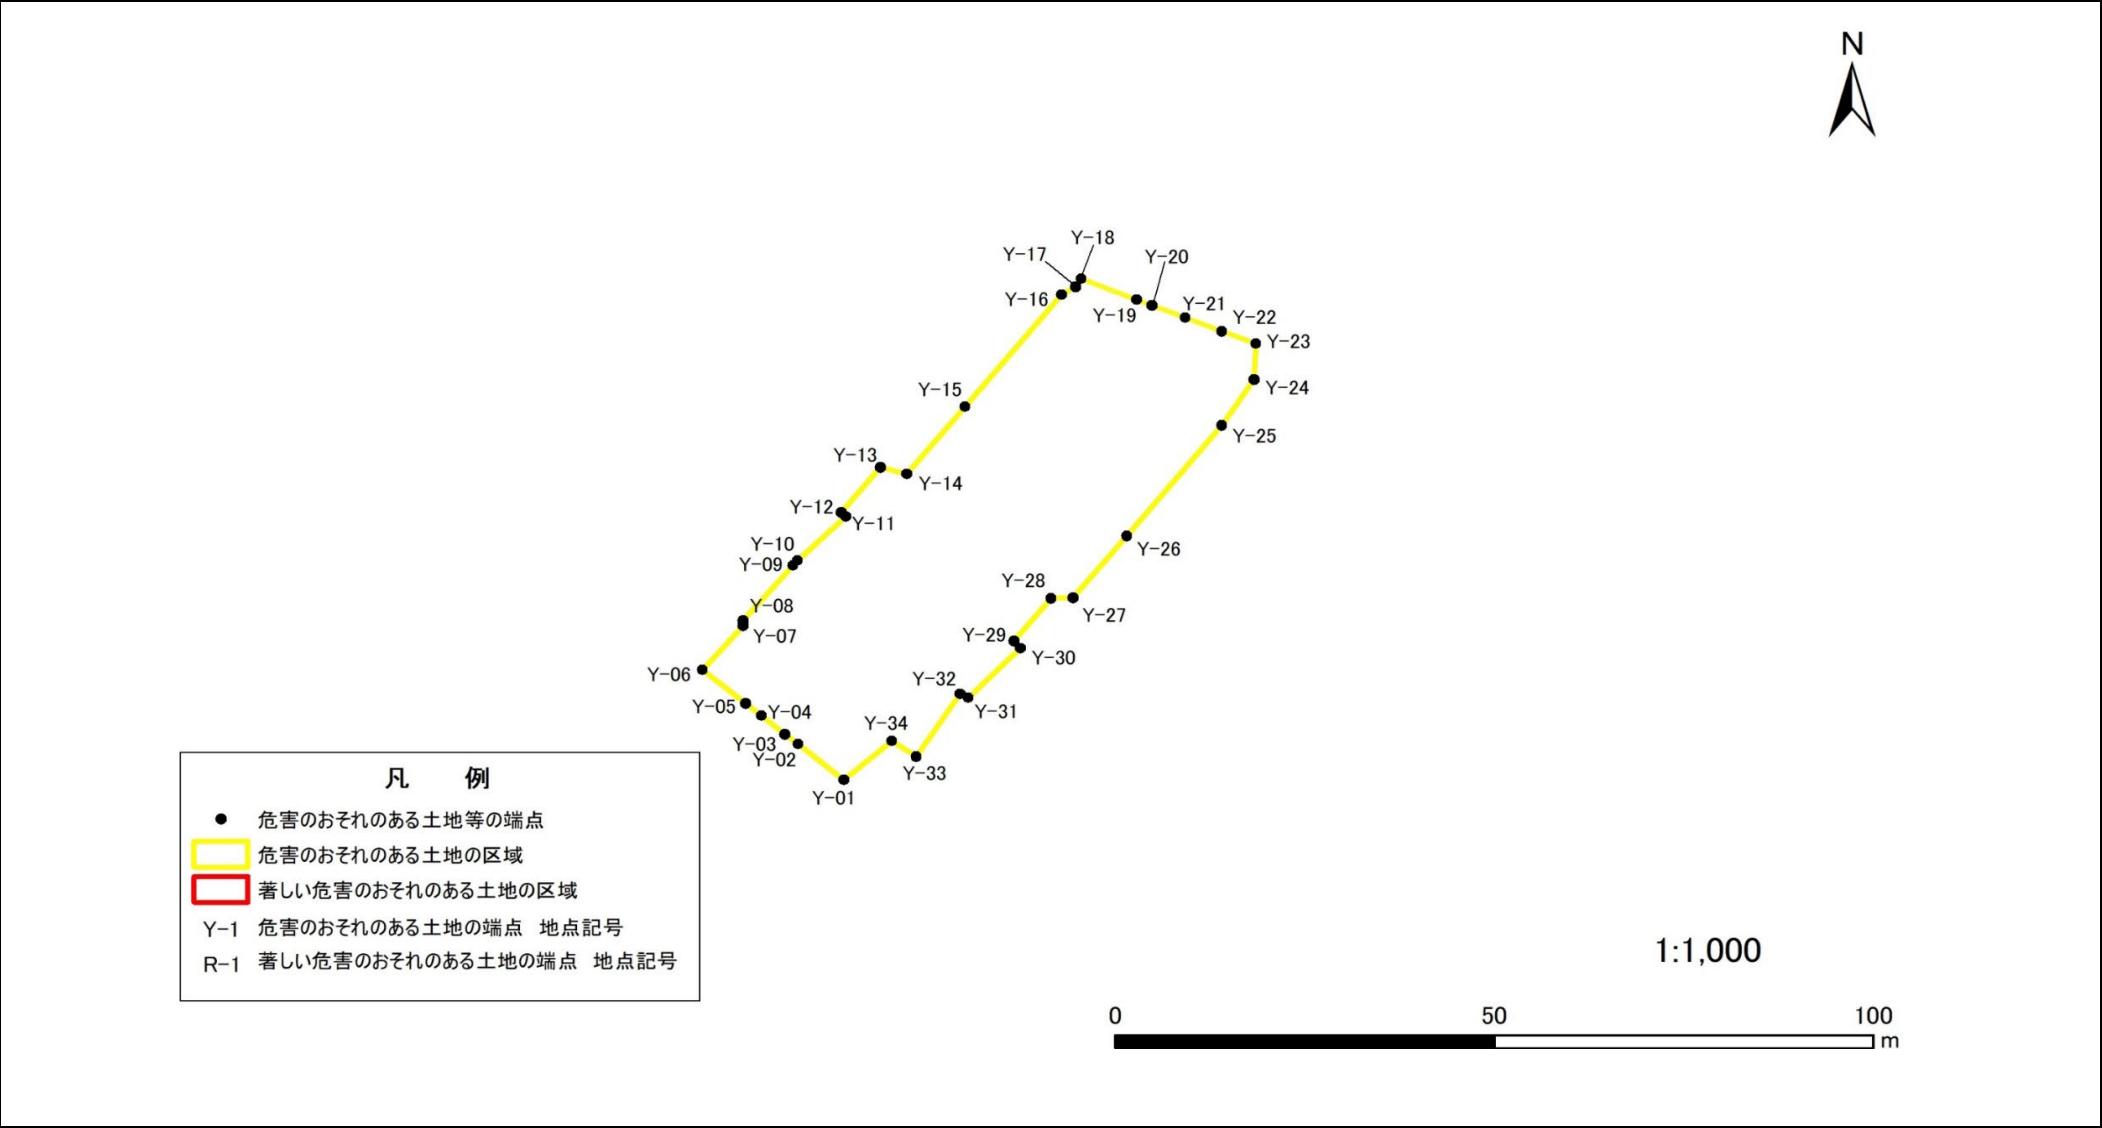

急傾斜地の崩壊区域調査

様式5-5 危害のおそれのある土地の区域の座標一覧

調査年度 2024

急傾斜地の位置	箇所番号	I-041K2001-1	箇所名	あかね町1	所在地	柏市あかね町					
危害のおそれのある土地の区域の座標						著しい危害のおそれのある土地の区域の座標					
地点記号	X(m)	Y(m)	地点記号	X(m)	Y(m)	地点記号	X(m)	Y(m)	地点記号	X(m)	Y(m)
Y-01	-16808.02	12993.05									
Y-02	-16803.15	12987.01									
Y-03	-16801.75	12985.26									
Y-04	-16799.24	12982.15									
Y-05	-16797.56	12980.06									
Y-06	-16792.96	12974.36									
Y-07	-16786.93	12979.74									
Y-08	-16786.16	12979.75									
Y-09	-16778.64	12986.32									
Y-10	-16778.00	12986.96									
Y-11	-16771.97	12993.24									
Y-12	-16771.39	12992.64									
Y-13	-16765.18	12997.88									
Y-14	-16766.16	13001.32									
Y-15	-16756.90	13009.03									
Y-16	-16741.61	13021.75									
Y-17	-16740.52	13023.59									
Y-18	-16739.41	13024.33									
Y-19	-16742.26	13031.64									
Y-20	-16743.04	13033.65									
Y-21	-16744.75	13038.02									
Y-22	-16746.56	13042.89									
Y-23	-16748.25	13047.39									
Y-24	-16753.19	13047.09									
Y-25	-16759.47	13042.92									
Y-26	-16774.61	13030.33									
Y-27	-16783.05	13023.26									
Y-28	-16783.19	13020.34									
Y-29	-16788.96	13015.46									
Y-30	-16790.04	13016.30									
Y-31	-16796.79	13009.44									
Y-32	-16796.27	13008.32									
Y-33	-16804.81	13002.61									
Y-34	-16802.73	12999.37									

※測量座標系 JGD2011 平面直角座標第9系

※測量座標系 JGD2011 平面直角座標第9系

急傾斜地の崩壊区域調書

様式5-4 危害のおそれのある土地の区域の座標位置図

調査年度

2024

急傾斜地の位置

箇所番号


I-041K2001-2

箇所名

あかね町1

所在地


柏市あかね町

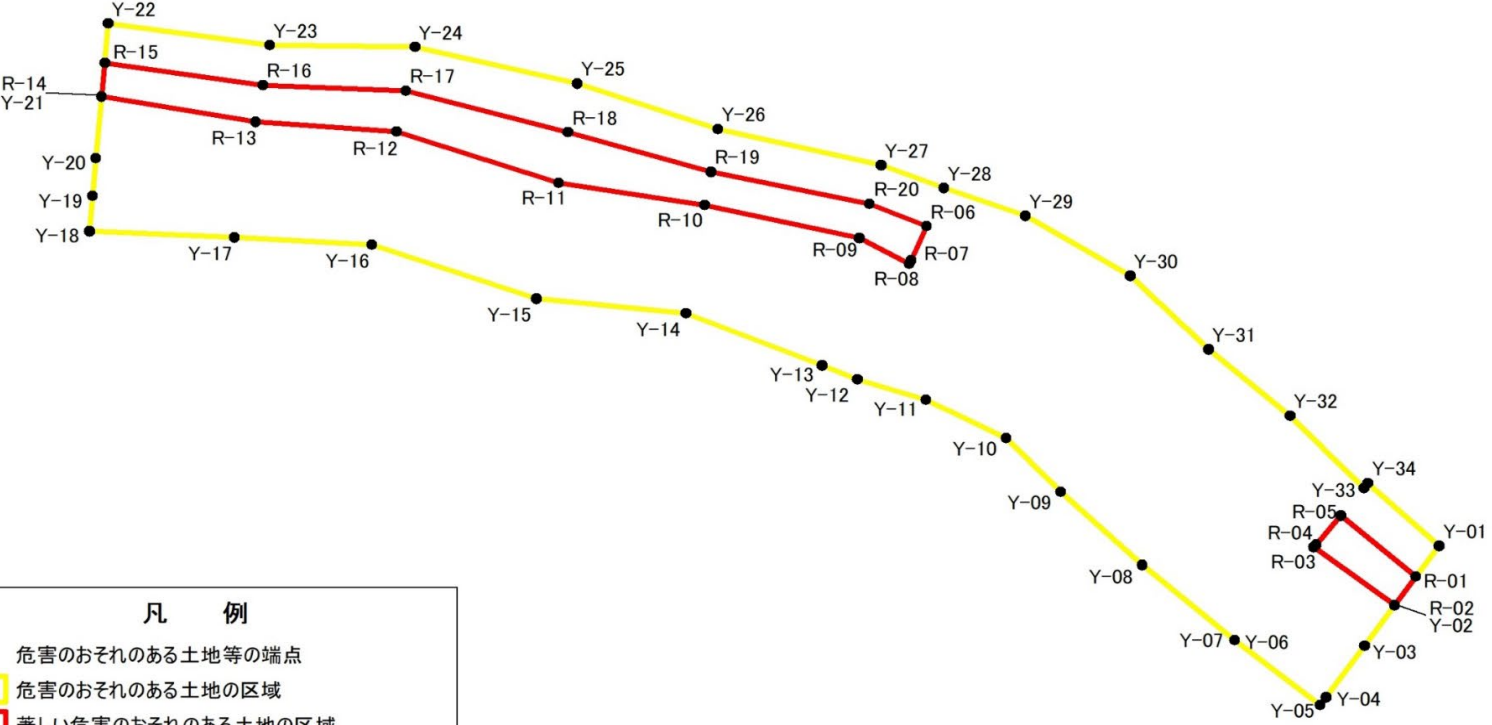

凡 例

- 危害のおそれのある土地等の端点
- 危害のおそれのある土地の区域
- 著しい危害のおそれのある土地の区域
- Y-1 危害のおそれのある土地の端点 地点記号
- R-1 著しい危害のおそれのある土地の端点 地点記号

1:1,000

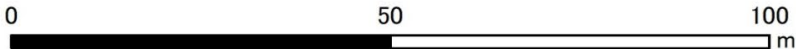

急傾斜地の崩壊区域調書

様式5-5 危害のおそれのある土地の区域の座標一覧

調査年度 2024

急傾斜地の位置	箇所番号	I-041K2001-2	箇所名	あかね町1	所在地	柏市あかね町					
危害のおそれのある土地の区域の座標						著しい危害のおそれのある土地の区域の座標					
地点記号	X(m)	Y(m)	地点記号	X(m)	Y(m)	地点記号	X(m)	Y(m)	地点記号	X(m)	Y(m)
Y-01	-16720.03	13038.48				R-01	-16724.26	13035.42			
Y-02	-16728.14	13032.63				R-02	-16728.14	13032.63			
Y-03	-16733.73	13028.59				R-03	-16720.23	13021.94			
Y-04	-16740.75	13023.53				R-04	-16719.82	13022.27			
Y-05	-16741.84	13022.74				R-05	-16715.90	13025.46			
Y-06	-16733.01	13011.54									
Y-07	-16732.97	13011.49				R-06	-16676.30	12970.86			
Y-08	-16722.62	12999.36				R-07	-16680.93	12968.84			
Y-09	-16712.67	12988.61				R-08	-16681.46	12968.61			
Y-10	-16705.32	12981.41				R-09	-16677.89	12962.03			
Y-11	-16700.07	12970.84				R-10	-16673.40	12941.63			
Y-12	-16697.25	12961.72				R-11	-16670.31	12922.33			
Y-13	-16695.34	12957.10				R-12	-16663.34	12900.99			
Y-14	-16688.19	12939.13				R-13	-16661.93	12882.43			
Y-15	-16686.18	12919.45				R-14	-16658.48	12862.08			
Y-16	-16678.80	12897.74				R-15	-16653.94	12862.48			
Y-17	-16677.75	12879.64				R-16	-16656.92	12883.31			
Y-18	-16676.91	12860.45				R-17	-16657.68	12902.18			
Y-19	-16672.14	12860.87				R-18	-16663.40	12923.59			
Y-20	-16666.94	12861.33				R-19	-16668.77	12942.41			
Y-21	-16658.48	12862.08				R-20	-16673.19	12963.35			
Y-22	-16648.52	12862.96									
Y-23	-16651.45	12884.28									
Y-24	-16651.69	12903.44									
Y-25	-16656.67	12924.82									
Y-26	-16662.94	12943.40									
Y-27	-16667.91	12964.84									
Y-28	-16671.03	12973.15									
Y-29	-16674.85	12983.89									
Y-30	-16683.02	12997.68									
Y-31	-16693.09	13008.06									
Y-32	-16702.22	13018.83									
Y-33	-16712.14	13028.51									
Y-34	-16711.45	13029.08									

※測量座標系 JGD2011 平面直角座標第9系

※測量座標系 JGD2011 平面直角座標第9系