


急傾斜地の崩壊区域調査

様式5-4 危害のおそれのある土地等の座標位置図

調査年度	2024
我孫子市白山3丁目、根戸新田	

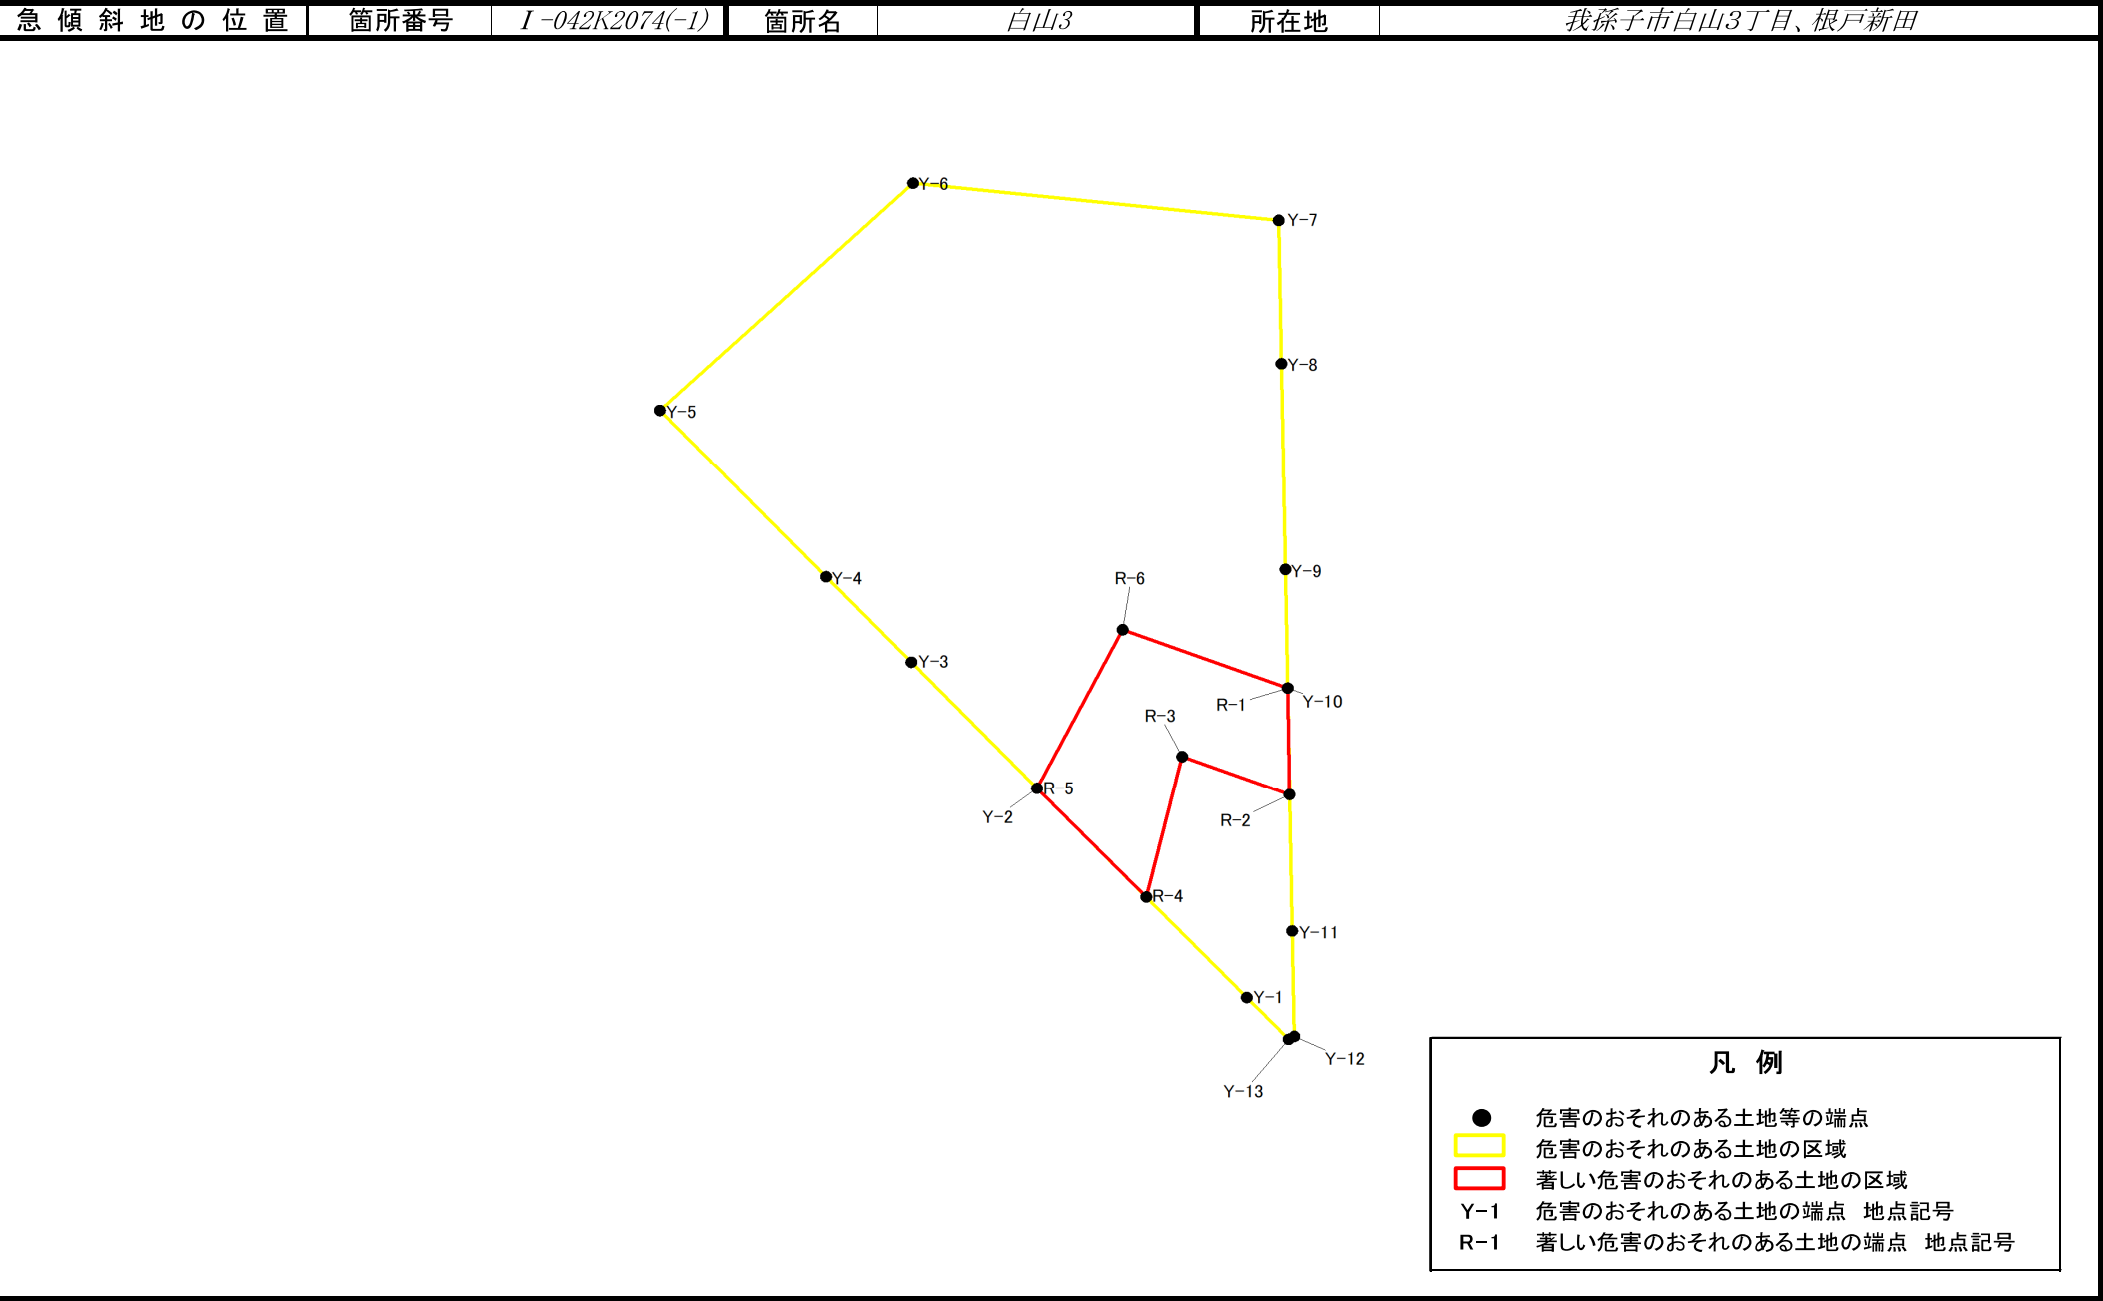

急傾斜地の崩壊区域調書

様式5-5 危害のおそれのある土地等の座標一覧

調査年度

2024

急傾斜地の位置

箇所番号

I -042K2074(-1)

箇所名

白山3

所在地

我孫子市白山3丁目、根戸新田


[illegible][illegible]

平面直角座標系:第Ⅸ系(測地成果2011)

急傾斜地の崩壊区域調査

様式5-4 危害のおそれのある土地等の座標位置図

調査年度	2024
我孫子市白山3丁目、根戸新田	

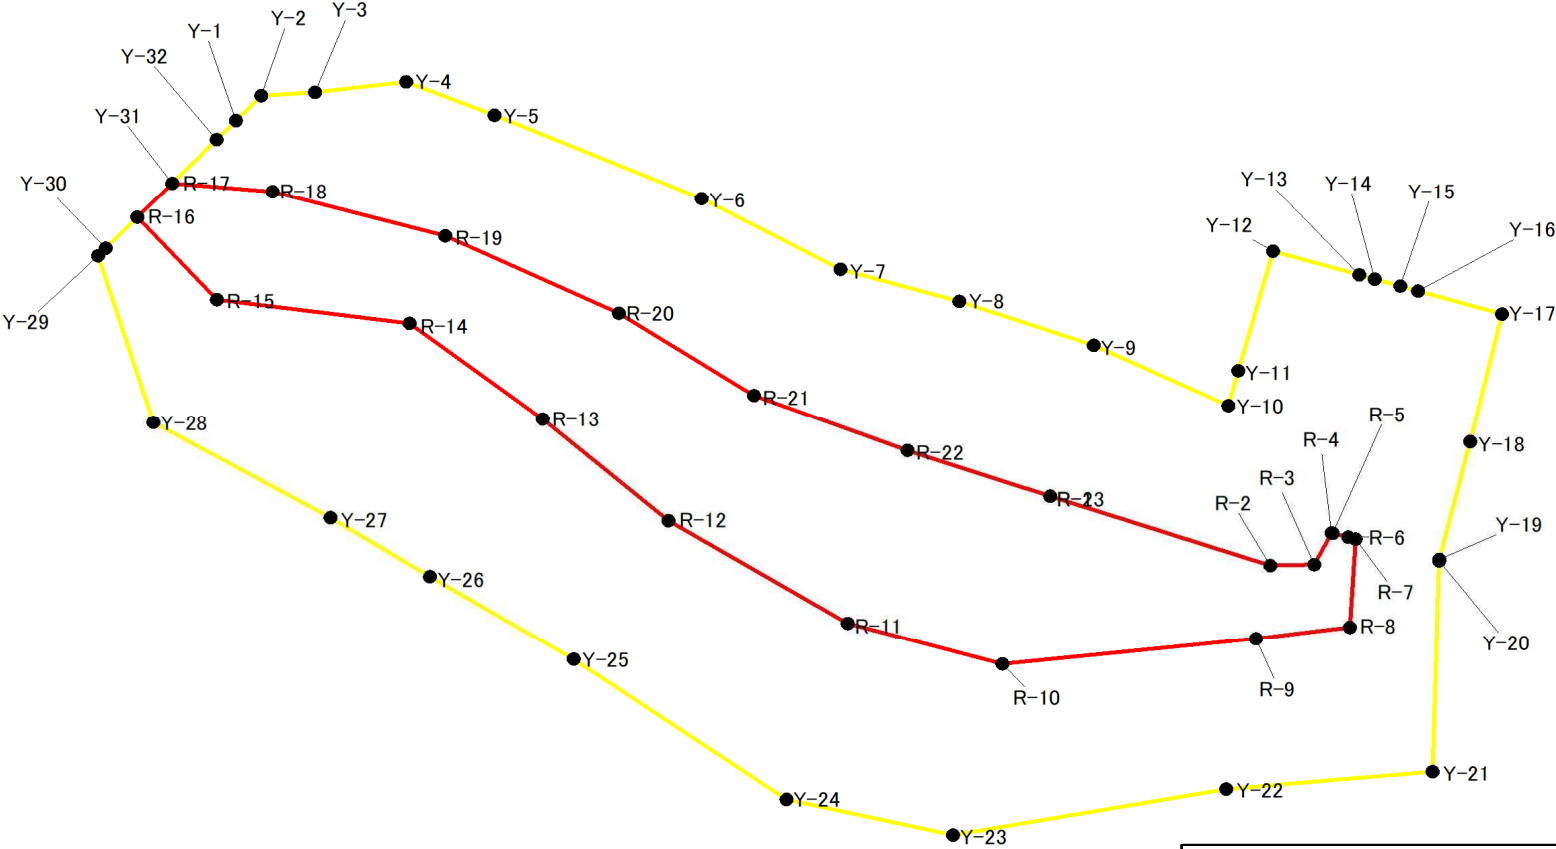

凡 例

- 危害のおそれのある土地等の端点
- 危害のおそれのある土地の区域
- 著しい危害のおそれのある土地の区域
- Y-1 危害のおそれのある土地の端点 地点記号
- R-1 著しい危害のおそれのある土地の端点 地点記号

急傾斜地の崩壊区域調書

様式5-5 危害のおそれのある土地等の座標一覧

調査年度 2024

急傾斜地の位置 箇所番号 I-042K2074(-2) 箇所名 白山3 所在地 我孫子市白山3丁目、根戸新田

危害のおそれのある土地の座標					
地点記号	X(m)	Y(m)	地点記号	X(m)	Y(m)
Y-1	15341.4	-14656.31	Y-29	15328.39	-14669.61
Y-2	15343.8	-14653.87	Y-30	15329.1	-14668.88
Y-3	15348.88	-14653.54	Y-31	15335.38	-14662.46
Y-4	15357.48	-14652.51	Y-32	15339.58	-14658.18
Y-5	15365.82	-14655.78			
Y-6	15385.38	-14663.97			
Y-7	15398.5	-14670.96			
Y-8	15409.72	-14674.11			
Y-9	15422.42	-14678.42			
Y-10	15435.14	-14684.38			
Y-11	15436.08	-14680.92			
Y-12	15439.35	-14669.17			
Y-13	15447.5	-14671.5			
Y-14	15448.96	-14671.92			
Y-15	15451.37	-14672.6			
Y-16	15453.06	-14673.09			
Y-17	15460.99	-14675.35			
Y-18	15457.98	-14687.93			
Y-19	15455.07	-14699.46			
Y-20	15455.04	-14699.6			
Y-21	15454.43	-14720.34			
Y-22	15434.94	-14722.05			
Y-23	15409.14	-14726.57			
Y-24	15393.41	-14723.07			
Y-25	15373.29	-14709.28			
Y-26	15359.73	-14701.15			
Y-27	15350.34	-14695.37			
Y-28	15333.62	-14686.04			

著しい危害のおそれのある土地の座標					
地点記号	X(m)	Y(m)	地点記号	X(m)	Y(m)
R-1	15418.32	-14693.29			
R-2	15439.1	-14700.08			
R-3	15443.25	-14699.97			
R-4	15444.89	-14696.87			
R-5	15444.99	-14696.9			
R-6	15446.47	-14697.29			
R-7	15447.16	-14697.48			
R-8	15446.63	-14706.12			
R-9	15437.74	-14707.25			
R-10	15413.78	-14709.74			
R-11	15399.18	-14705.74			
R-12	15382.25	-14695.67			
R-13	15370.38	-14685.71			
R-14	15357.81	-14676.27			
R-15	15339.61	-14673.94			
R-16	15332.1	-14665.81			
R-17	15335.38	-14662.46			
R-18	15344.88	-14663.29			
R-19	15361.17	-14667.66			
R-20	15377.57	-14675.28			
R-21	15390.33	-14683.38			
R-22	15404.83	-14688.8			
R-23	15418.32	-14693.29			

平面直角座標系: 第Ⅸ系(測地成果2011)