


急傾斜地の崩壊区域調書

様式5-4 危害のおそれのある土地等の座標位置図

調査年度	令和5年度
------	-------

急傾斜地の位置	箇所番号	I-053K2036(-1)	箇所名	勢田6	所在地	八街市勢田
---------	------	----------------	-----	-----	-----	-------

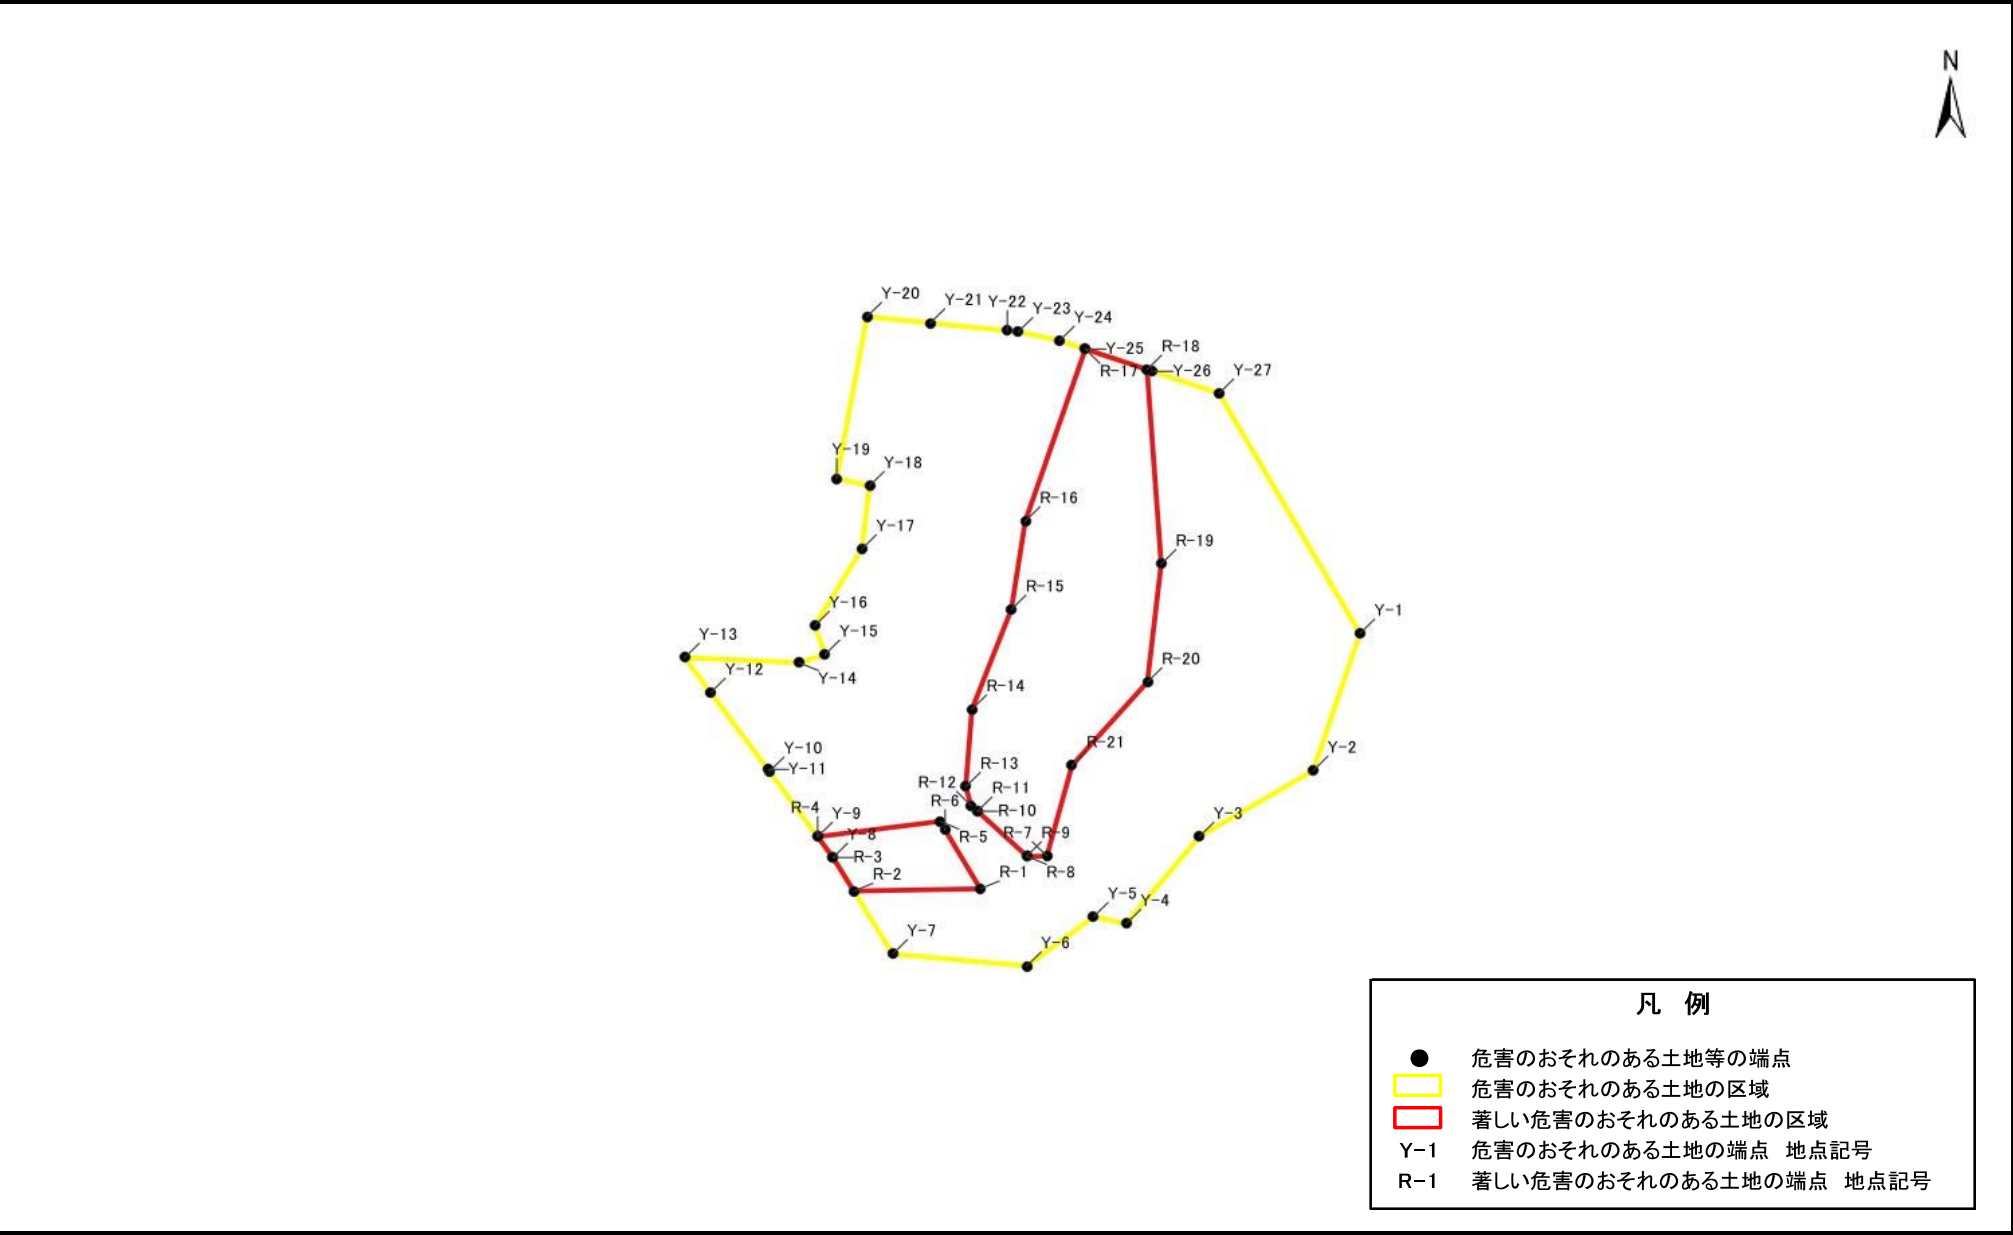

急傾斜地の崩壊区域調書

様式5-5 危害のおそれのある土地等の座標一覧

調査年度 令和5年度

急傾斜地の位置	箇所番号	I-053K2036(-1)		箇所名	勢田6	所在地	八街市勢田		
危害のおそれのある土地の座標						著しい危害のおそれのある土地の座標			
地点記号	X(m)	Y(m)	地点記号	X(m)	Y(m)	地点記号	X(m)	Y(m)	
Y-1	-40025.12	40977.47				R-1	-40043.55	40950.57	
Y-2	-40035.02	40974.16				R-2	-40043.72	40941.60	
Y-3	-40039.79	40966.09				R-3	-40041.30	40940.12	
Y-4	-40046.07	40960.90				R-4	-40039.79	40939.04	
Y-5	-40045.57	40958.59				R-5	-40038.68	40947.71	
Y-6	-40049.14	40953.85				R-6	-40039.31	40948.07	
Y-7	-40048.25	40944.36							
Y-8	-40041.30	40940.12				R-7	-40041.19	40955.28	
Y-9	-40039.79	40939.04				R-8	-40041.23	40953.90	
Y-10	-40035.08	40935.63				R-9	-40041.19	40953.86	
Y-11	-40034.93	40935.52				R-10	-40037.96	40950.38	
Y-12	-40029.39	40931.46				R-11	-40037.95	40950.37	
Y-13	-40026.87	40929.61				R-12	-40037.56	40949.92	
Y-14	-40027.24	40937.74				R-13	-40036.19	40949.53	
Y-15	-40026.64	40939.57				R-14	-40030.59	40949.97	
Y-16	-40024.56	40938.83				R-15	-40023.40	40952.76	
Y-17	-40019.03	40942.17				R-16	-40017.02	40953.75	
Y-18	-40014.47	40942.72				R-17	-40004.60	40958.01	
Y-19	-40013.93	40940.39				R-18	-40006.07	40962.38	
Y-20	-40002.26	40942.53				R-19	-40020.11	40963.38	
Y-21	-40002.71	40947.02				R-20	-40028.63	40962.40	
Y-22	-40003.27	40952.48				R-21	-40034.64	40957.07	
Y-23	-40003.35	40953.25							
Y-24	-40003.98	40956.19							
Y-25	-40004.60	40958.01							
Y-26	-40006.21	40962.78							
Y-27	-40007.79	40967.48							

平面直角座標系:第Ⅸ系(測地成果2011)


平面直角座標系: 第Ⅸ系(測地成果2011)

急傾斜地の崩壊区域調査

様式5-4 危害のおそれのある土地等の座標位置図

調査年度	令和5年度
------	-------

急傾斜地の位置	箇所番号	I-053K2036(-2)	箇所名	勢田6	所在地	八街市勢田
---------	------	----------------	-----	-----	-----	-------

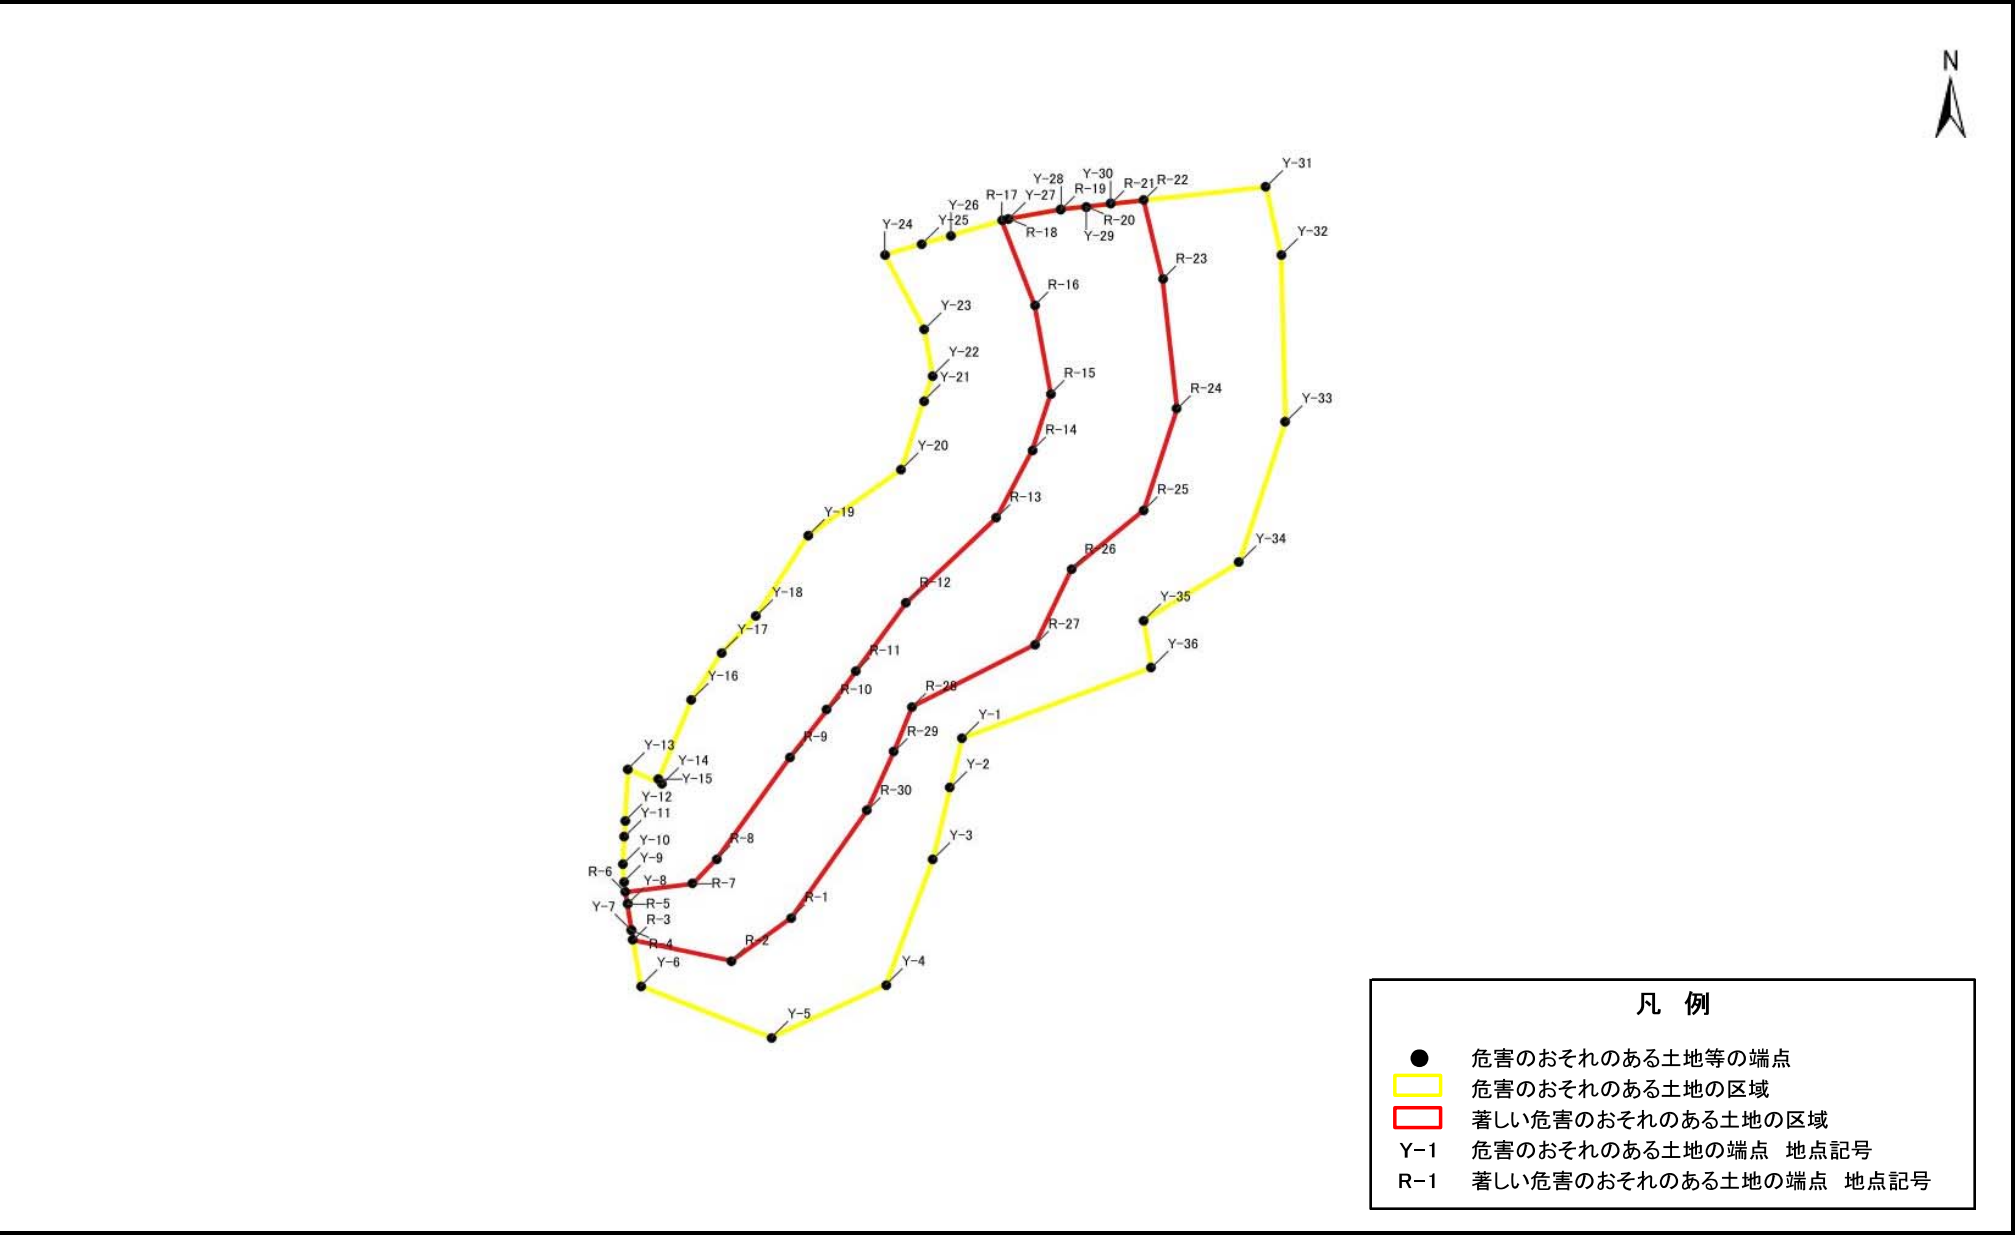

急傾斜地の崩壊区域調書

様式5-5 危害のおそれのある土地等の座標一覧

調査年度 令和5年度

急傾斜地の位置	箇所番号	I-053K2036(-2)		箇所名	勢田6	所在地	八街市勢田				
危害のおそれのある土地の座標						著しい危害のおそれのある土地の座標					
地点記号	X(m)	Y(m)	地点記号	X(m)	Y(m)	地点記号	X(m)	Y(m)	地点記号	X(m)	Y(m)
Y-1	-39972.75	41007.39	Y-29	-39894.41	41025.34	R-1	-39999.17	40982.63	R-29	-39974.74	40997.47
Y-2	-39980.05	41005.64	Y-30	-39894.02	41028.88	R-2	-40005.53	40973.99	R-30	-39983.41	40993.58
Y-3	-39990.53	41003.18	Y-31	-39891.52	41051.38	R-3	-40002.47	40959.72			
Y-4	-40009.06	40996.31	Y-32	-39901.54	41053.58	R-4	-40001.04	40959.49			
Y-5	-40016.82	40979.74	Y-33	-39926.15	41054.22	R-5	-39997.18	40958.87			
Y-6	-40009.23	40960.80	Y-34	-39946.83	41047.52	R-6	-39995.40	40958.59			
Y-7	-40001.04	40959.49	Y-35	-39955.36	41033.71	R-7	-39994.17	40968.38			
Y-8	-39997.18	40958.87	Y-36	-39962.33	41034.80	R-8	-39990.50	40971.82			
Y-9	-39993.86	40958.34				R-9	-39975.52	40982.46			
Y-10	-39991.24	40958.26				R-10	-39968.58	40987.81			
Y-11	-39987.24	40958.46				R-11	-39962.81	40992.02			
Y-12	-39984.85	40958.58				R-12	-39952.80	40999.27			
Y-13	-39977.25	40958.96				R-13	-39940.23	41012.36			
Y-14	-39979.50	40963.89				R-14	-39930.31	41017.51			
Y-15	-39978.78	40963.44				R-15	-39921.96	41020.21			
Y-16	-39967.04	40968.19				R-16	-39908.94	41017.87			
Y-17	-39960.18	40972.46				R-17	-39896.50	41013.11			
Y-18	-39954.74	40977.52				R-18	-39896.20	41014.13			
Y-19	-39942.91	40985.02				R-19	-39894.81	41021.74			
Y-20	-39933.11	40998.58				R-20	-39894.41	41025.34			
Y-21	-39923.01	41001.80				R-21	-39894.02	41028.88			
Y-22	-39919.32	41003.08				R-22	-39893.49	41033.66			
Y-23	-39912.47	41001.92				R-23	-39905.10	41036.40			
Y-24	-39901.50	40996.15				R-24	-39924.21	41038.51			
Y-25	-39899.91	41001.56				R-25	-39939.10	41033.71			
Y-26	-39898.67	41005.75				R-26	-39947.88	41023.19			
Y-27	-39896.20	41014.13				R-27	-39958.92	41017.95			
Y-28	-39894.81	41021.74				R-28	-39968.07	41000.15			

平面直角座標系: 第Ⅸ系(測地成果2011)

平面直角座標系: 第Ⅸ系(測地成果2011)