

急傾斜地の崩壊区域調書

様式5-4 危害のおそれのある土地等の座標位置図

調査年度

令和2年度

急傾斜地の位置

箇所番号


I-1272

箇所名


大野町11

所在地

市川市大野町3丁目、大野町2丁目

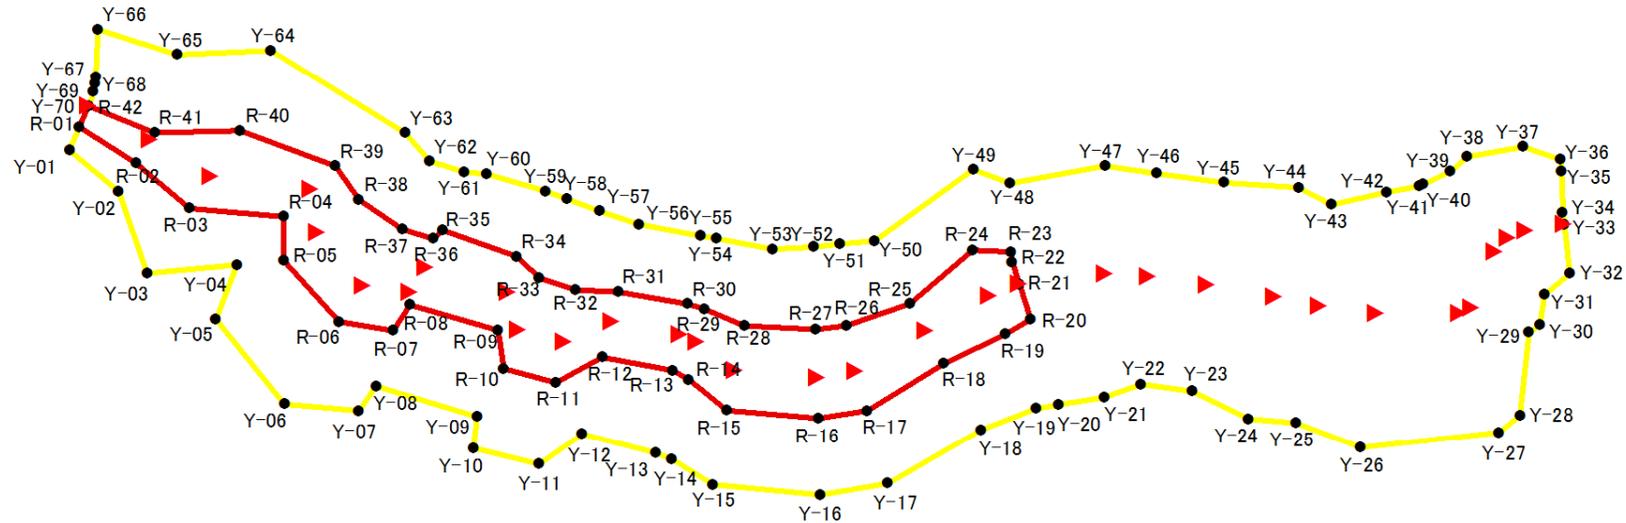

1:1,500

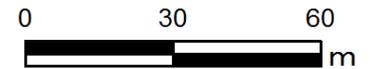

急傾斜地の崩壊区域調書

様式5-5 危害のおそれのある土地の座標一覧(1/2)

調査年度 令和2年度

急傾斜地の位置		箇所番号	I-1272	箇所名	大野町11	所在地	市川市大野町3丁目、大野町2丁目				
危害のおそれのある区域の座標(土砂災害警戒区域)						著しい危害のおそれのある区域の座標(土砂災害特別警戒区域)					
地点記号	X(m)	Y(m)	地点記号	X(m)	Y(m)	地点記号	X(m)	Y(m)	地点記号	X(m)	Y(m)
Y-1	-27777.80	11161.15	Y-32	-27472.64	11186.57	R-1	-27775.76	11156.28	R-32	-27674.88	11189.99
Y-2	-27767.76	11169.63	Y-33	-27473.78	11176.44	R-2	-27764.27	11163.80	R-33	-27682.20	11187.46
Y-3	-27761.99	11186.56	Y-34	-27474.04	11174.07	R-3	-27753.31	11173.16	R-34	-27686.75	11183.03
Y-4	-27743.74	11184.78	Y-35	-27474.41	11165.50	R-4	-27734.24	11174.85	R-35	-27701.85	11177.67
Y-5	-27748.00	11196.04	Y-36	-27474.51	11163.12	R-5	-27734.12	11183.95	R-36	-27703.77	11179.39
Y-6	-27734.05	11213.61	Y-37	-27482.10	11160.41	R-6	-27722.90	11196.58	R-37	-27710.04	11177.46
Y-7	-27718.90	11214.94	Y-38	-27493.41	11162.47	R-7	-27711.90	11198.39	R-38	-27718.81	11171.34
Y-8	-27715.41	11209.82	Y-39	-27496.85	11165.51	R-8	-27708.49	11193.11	R-39	-27723.68	11164.45
Y-9	-27694.91	11216.21	Y-40	-27502.51	11168.19	R-9	-27690.59	11198.32	R-40	-27743.02	11157.08
Y-10	-27695.60	11222.74	Y-41	-27503.32	11168.53	R-10	-27689.43	11206.25	R-41	-27760.51	11157.53
Y-11	-27682.22	11226.11	Y-42	-27509.88	11169.75	R-11	-27678.85	11209.16	R-42	-27773.94	11151.92
Y-12	-27673.49	11219.83	Y-43	-27521.14	11172.36	R-12	-27669.45	11203.90			
Y-13	-27658.57	11223.76	Y-44	-27527.87	11168.82	R-13	-27655.05	11206.59			
Y-14	-27655.21	11225.10	Y-45	-27542.95	11167.80	R-14	-27651.76	11208.48			
Y-15	-27646.86	11230.32	Y-46	-27556.73	11165.94	R-15	-27644.02	11214.86			
Y-16	-27625.04	11232.47	Y-47	-27567.20	11164.37	R-16	-27625.49	11216.48			
Y-17	-27611.28	11230.13	Y-48	-27586.46	11167.95	R-17	-27615.58	11214.90			
Y-18	-27592.37	11218.90	Y-49	-27594.00	11165.16	R-18	-27599.97	11205.23			
Y-19	-27581.24	11214.46	Y-50	-27614.07	11179.85	R-19	-27587.51	11199.08			
Y-20	-27576.69	11213.76	Y-51	-27621.14	11180.53	R-20	-27582.29	11196.03			
Y-21	-27567.35	11212.18	Y-52	-27626.48	11181.13	R-21	-27584.57	11188.77			
Y-22	-27559.83	11209.43	Y-53	-27634.76	11181.58	R-22	-27586.01	11184.22			
Y-23	-27549.55	11210.90	Y-54	-27646.24	11179.38	R-23	-27586.28	11182.15			
Y-24	-27537.98	11216.66	Y-55	-27649.39	11178.82	R-24	-27594.03	11181.79			
Y-25	-27528.29	11217.53	Y-56	-27661.95	11176.46	R-25	-27606.86	11192.83			
Y-26	-27515.15	11222.59	Y-57	-27669.92	11173.72	R-26	-27619.83	11197.39			
Y-27	-27487.08	11219.50	Y-58	-27676.46	11171.25	R-27	-27626.00	11198.16			
Y-28	-27482.79	11215.94	Y-59	-27680.86	11169.60	R-28	-27640.55	11197.38			
Y-29	-27480.93	11198.71	Y-60	-27692.94	11166.08	R-29	-27648.75	11193.89			
Y-30	-27478.80	11197.26	Y-61	-27697.49	11165.66	R-30	-27652.08	11192.89			
Y-31	-27477.83	11190.96	Y-62	-27704.48	11163.39	R-31	-27666.05	11190.41			

