


急傾斜地の崩壊区域調査

様式5-4 危害のおそれのある土地等の座標位置図

調査年度 2024

急傾斜地の位置 箇所番号 II-071K2088-1 箇所名 荒北4 所在地 香取市荒北

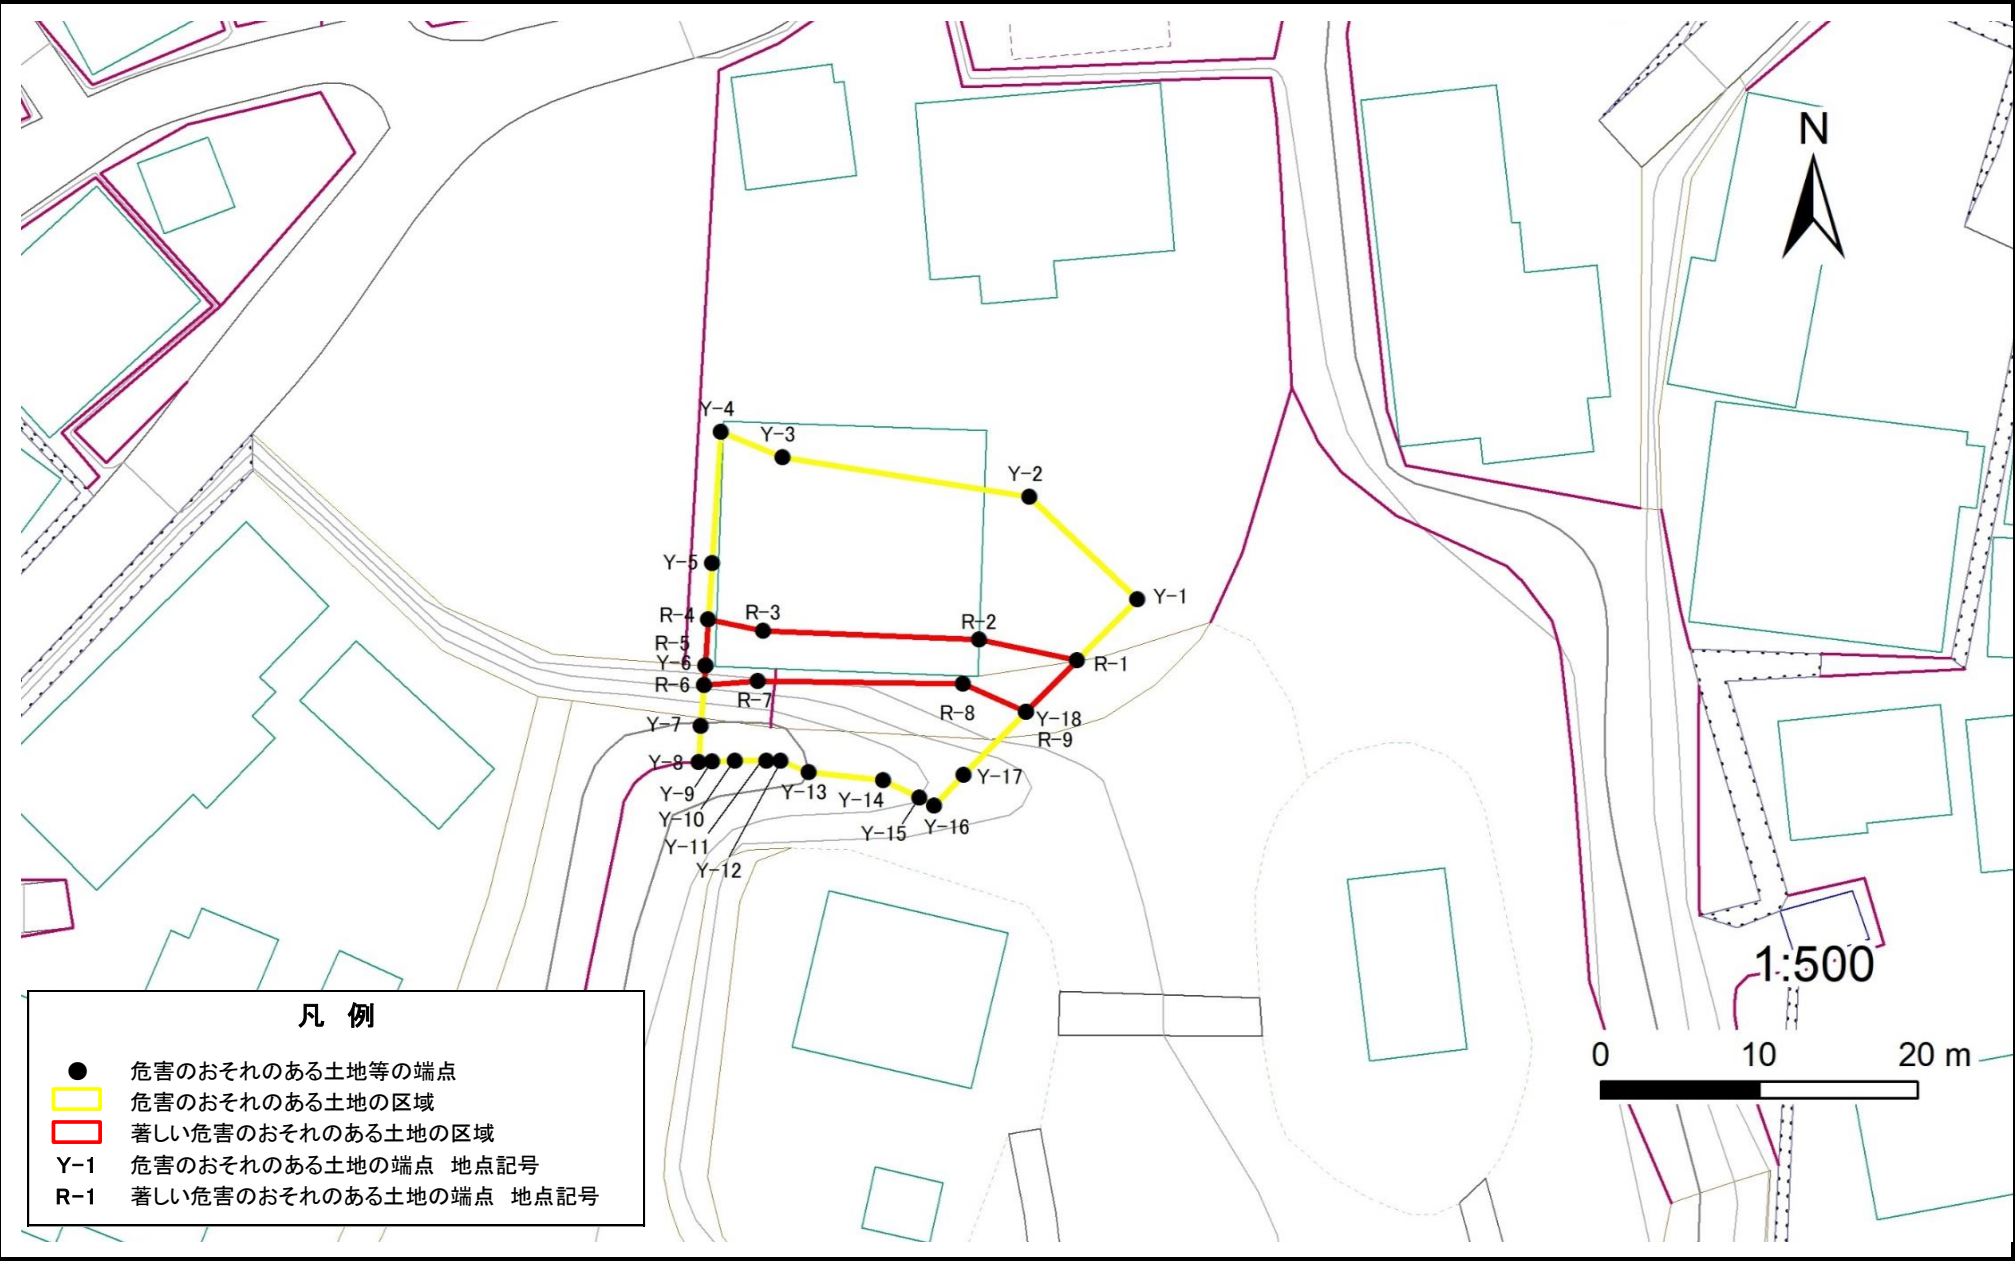

急傾斜地の崩壊区域調書

様式5-5 危害のおそれのある土地等の座標一覧

調査年度	2024
------	------

急傾斜地の位置	箇所番号	Ⅱ-071K2088-1	箇所名	荒北4	所在地	香取市荒北
---------	------	--------------	-----	-----	-----	-------

危害のおそれのある土地の座標

[illegible]

著しい危害のおそれのある土地の座標

[illegible]


平面直角座標系:第Ⅲ系(測地成果2011)

急傾斜地の崩壊区域調書

様式5-4 危害のおそれのある土地等の座標位置図

調査年度 2024

急傾斜地の位置 箇所番号 II-071K2088-2 箇所名 荒北4 所在地 香取市荒北

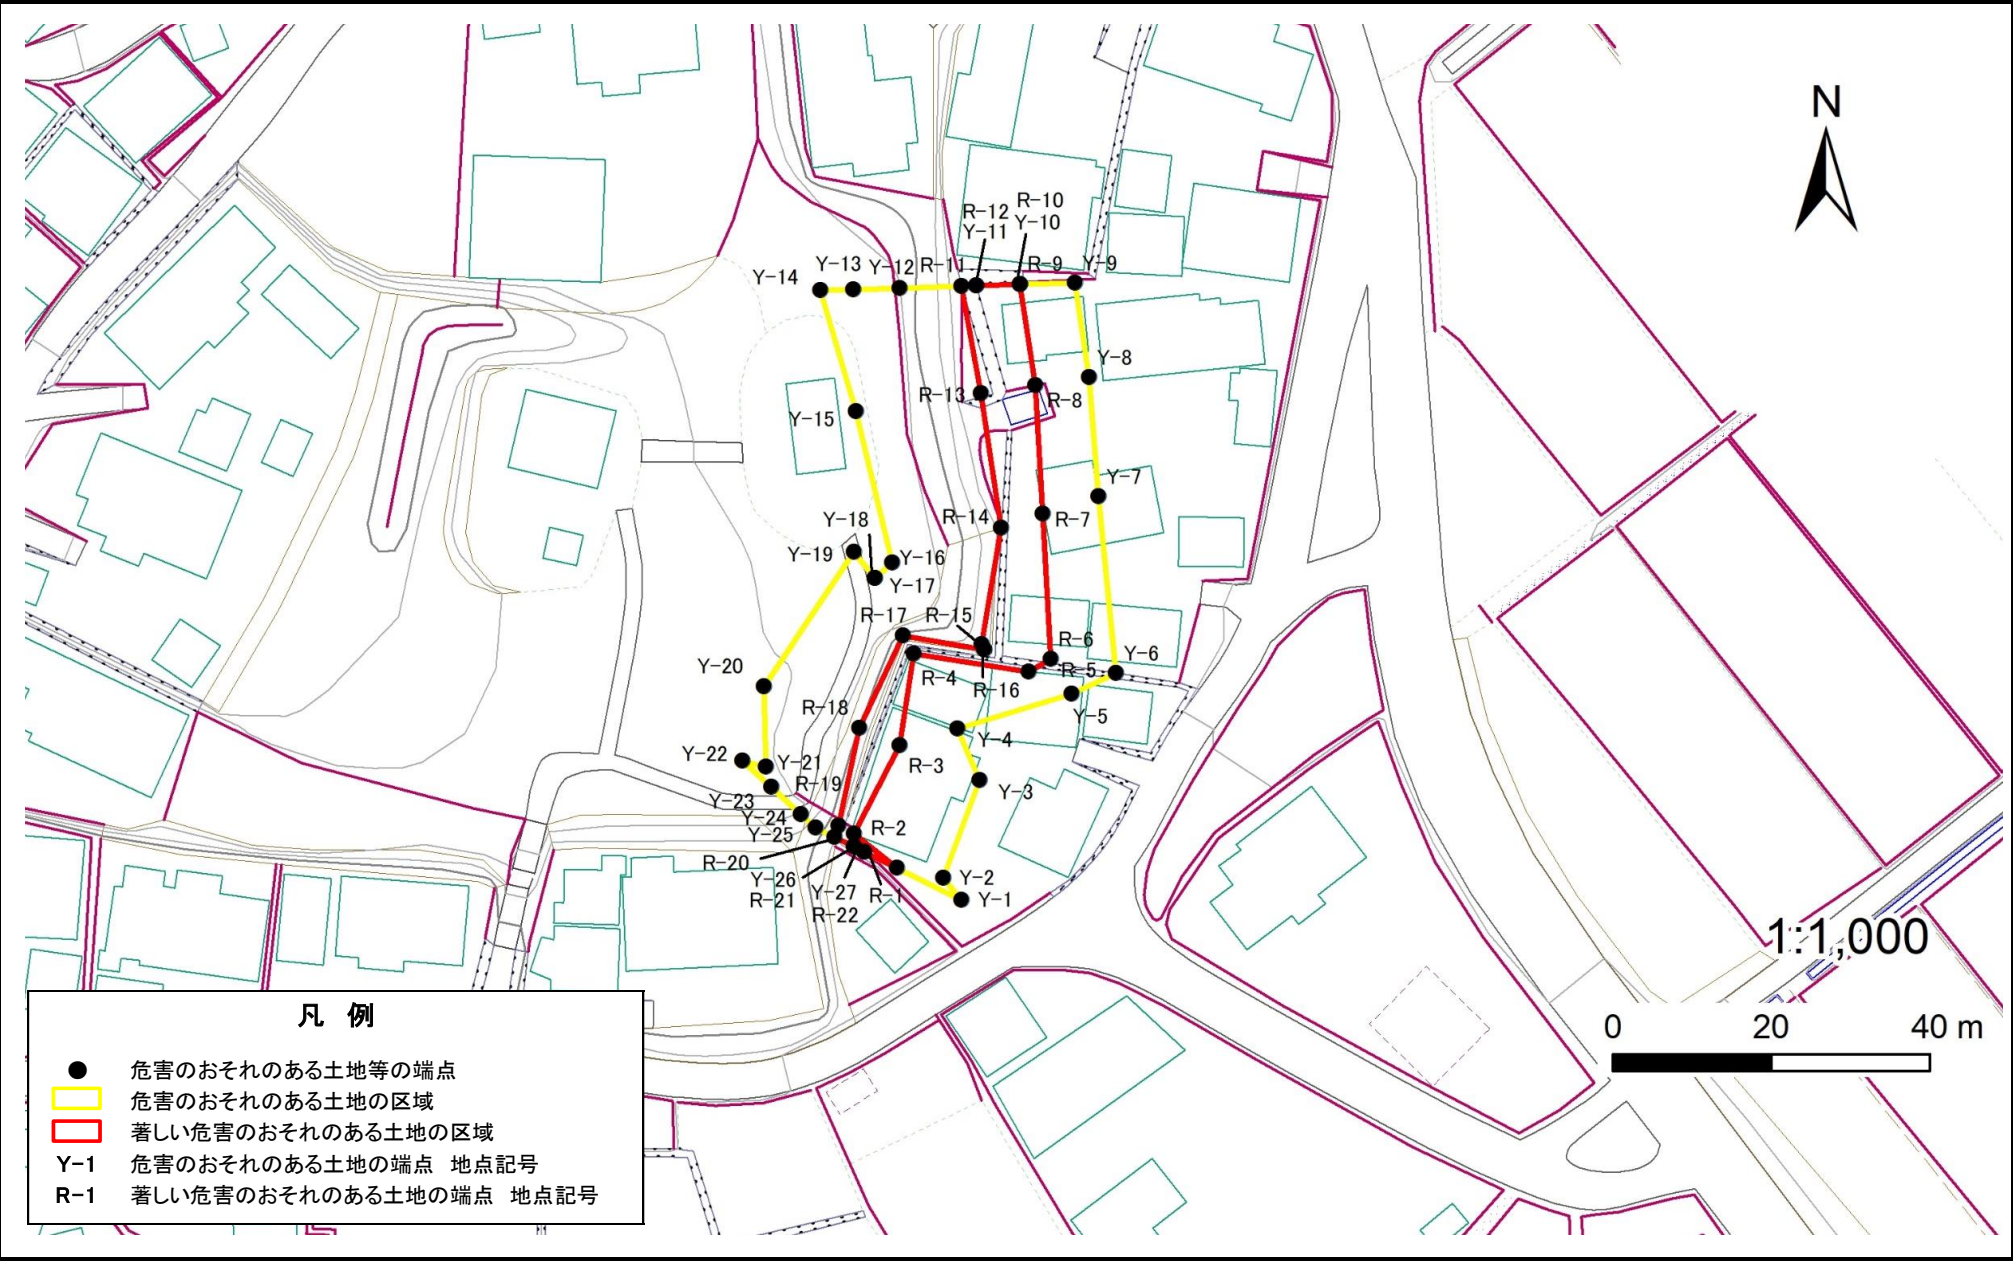

急傾斜地の崩壊区域調書

様式5-5 危害のおそれのある土地等の座標一覧

調査年度 2024

急傾斜地の位置		箇所番号		II-071K2088-2		箇所名		荒北4		所在地		香取市荒北		
危害のおそれのある土地の座標						著しい危害のおそれのある土地の座標								
地点記号	X(m)	Y(m)	地点記号	X(m)	Y(m)	地点記号	X(m)	Y(m)	地点記号	X(m)	Y(m)	地点記号	X(m)	Y(m)
Y-1	-20271.08	59493.50				R-1	-20267.02	59485.36						
Y-2	-20268.26	59491.16				R-2	-20262.68	59479.94						
Y-3	-20255.94	59495.79				R-3	-20251.52	59485.66						
Y-4	-20249.41	59492.99				R-4	-20239.92	59487.44						
Y-5	-20244.95	59507.37				R-5	-20242.17	59501.91						
Y-6	-20242.38	59512.95				R-6	-20240.61	59504.73						
Y-7	-20219.97	59510.73				R-7	-20222.25	59503.74						
Y-8	-20204.90	59509.60				R-8	-20205.92	59502.79						
Y-9	-20192.97	59507.75				R-9	-20193.18	59500.86						
Y-10	-20193.18	59500.82				R-10	-20193.18	59500.82						
Y-11	-20193.35	59495.36				R-11	-20193.35	59495.36						
Y-12	-20193.64	59485.67				R-12	-20193.40	59493.48						
Y-13	-20193.82	59479.87				R-13	-20206.93	59495.94						
Y-14	-20193.94	59475.67				R-14	-20223.96	59498.48						
Y-15	-20209.26	59480.23				R-15	-20238.73	59495.99						
Y-16	-20228.42	59484.77				R-16	-20239.37	59496.39						
Y-17	-20230.31	59482.57				R-17	-20237.60	59486.09						
Y-18	-20230.31	59482.53				R-18	-20249.31	59480.61						
Y-19	-20227.04	59479.92				R-19	-20261.69	59477.96						
Y-20	-20244.05	59468.57				R-20	-20263.10	59477.48						
Y-21	-20254.24	59468.84				R-21	-20264.30	59479.90						
Y-22	-20253.41	59465.88				R-22	-20264.97	59481.23						
Y-23	-20256.78	59469.54												
Y-24	-20260.19	59473.23												
Y-25	-20261.91	59475.08												
Y-26	-20264.30	59479.90												
Y-27	-20264.97	59481.23												

平面直角座標系：第Ⅸ区系(測地成果2011)

平面直角座標系:第IX系(測地成果2011)