


急傾斜地の崩壊区域調書

様式5-4 危害のおそれのある土地等の座標位置図

調査年度 2024

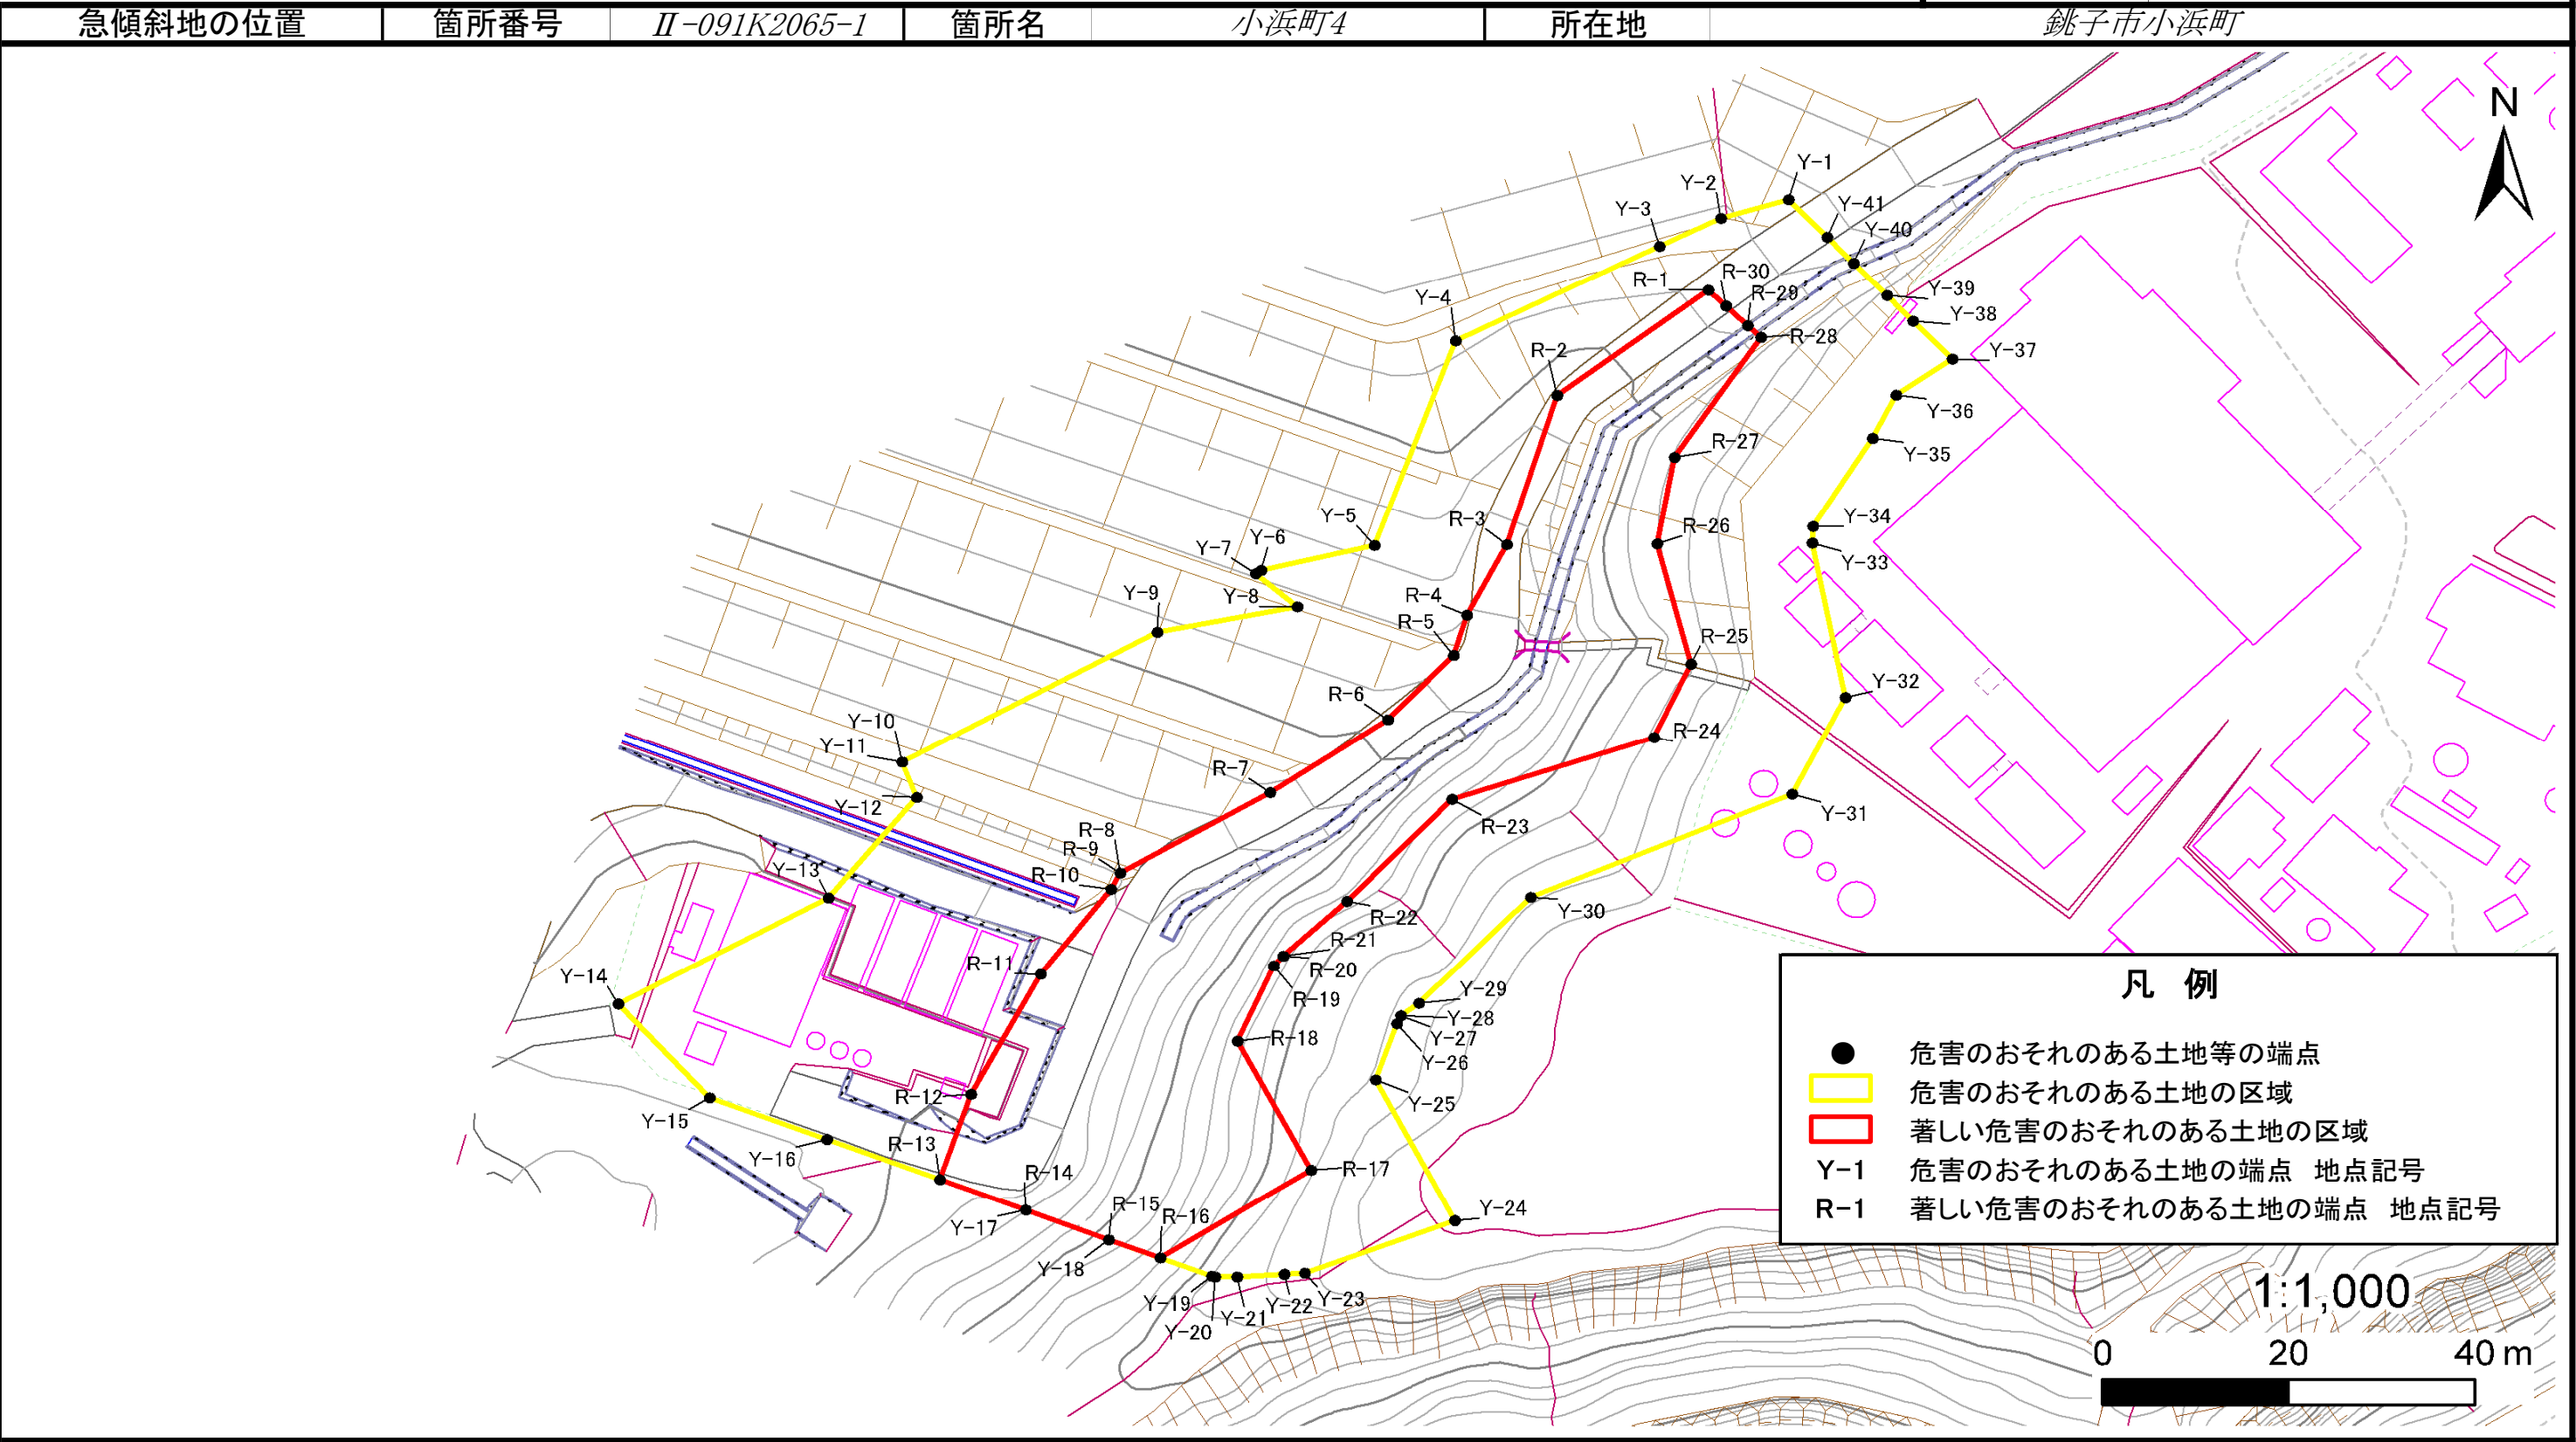

急傾斜地の崩壊区域調書

様式5-5 危害のおそれのある土地の座標一覧

調査年度 2024

急傾斜地の位置	箇所番号	Ⅱ-091K2065-1		箇所名	小浜町4		所在地	銚子市小浜町			
危害のおそれのある区域の座標(土砂災害警戒区域)						著しい危害のおそれのある区域の座標(土砂災害特別警戒区域)					
地点記号	X(m)	Y(m)	地点記号	X(m)	Y(m)	地点記号	X(m)	Y(m)	地点記号	X(m)	Y(m)
Y-1	-32465.70	85206.59	Y-31	-32532.18	85206.99	R-1	-32475.85	85197.98			
Y-2	-32467.80	85199.33	Y-32	-32521.35	85212.72	R-2	-32487.60	85181.71			
Y-3	-32470.92	85192.72	Y-33	-32504.14	85209.15	R-3	-32504.30	85176.32			
Y-4	-32481.50	85170.79	Y-34	-32502.27	85209.23	R-4	-32512.18	85172.04			
Y-5	-32504.37	85162.09	Y-35	-32492.38	85215.64	R-5	-32516.65	85170.59			
Y-6	-32507.18	85149.86	Y-36	-32487.56	85218.16	R-6	-32523.87	85163.53			
Y-7	-32507.57	85149.29	Y-37	-32483.57	85224.23	R-7	-32532.02	85150.87			
Y-8	-32511.23	85153.76	Y-38	-32479.29	85220.01	R-8	-32541.03	85134.72			
Y-9	-32514.05	85138.72	Y-39	-32476.45	85217.20	R-9	-32541.03	85134.72			
Y-10	-32528.61	85111.29	Y-40	-32472.82	85213.62	R-10	-32542.85	85133.75			
Y-11	-32528.61	85111.29	Y-41	-32469.93	85210.76	R-11	-32552.38	85126.18			
Y-12	-32532.58	85112.85				R-12	-32565.81	85118.67			
Y-13	-32543.83	85103.36				R-13	-32575.32	85115.34			
Y-14	-32555.74	85080.74				R-14	-32578.72	85124.55			
Y-15	-32566.18	85090.57				R-15	-32582.02	85133.49			
Y-16	-32570.83	85103.17				R-16	-32584.03	85139.06			
Y-17	-32578.72	85124.55				R-17	-32574.25	85155.28			
Y-18	-32582.02	85133.49				R-18	-32559.87	85147.36			
Y-19	-32586.03	85144.60				R-19	-32551.44	85151.23			
Y-20	-32586.15	85144.92				R-20	-32550.33	85152.27			
Y-21	-32586.15	85147.30				R-21	-32550.33	85152.27			
Y-22	-32585.83	85152.38				R-22	-32544.21	85159.12			
Y-23	-32585.69	85154.57				R-23	-32532.79	85170.43			
Y-24	-32579.92	85170.69				R-24	-32525.84	85192.13			
Y-25	-32564.19	85162.19				R-25	-32517.61	85196.12			
Y-26	-32557.95	85164.47				R-26	-32504.22	85192.47			
Y-27	-32557.04	85164.93				R-27	-32494.53	85194.34			
Y-28	-32557.04	85164.93				R-28	-32481.13	85203.63			
Y-29	-32555.65	85166.86				R-29	-32479.81	85202.21			
Y-30	-32543.73	85178.89				R-30	-32477.64	85199.90			

平面直角座標系：第Ⅸ系(測地成果2011)

平面直角座標系：第Ⅸ系(測地成果2011)

急傾斜地の崩壊区域調書

様式5-4 危害のおそれのある土地等の座標位置図

調査年度

2024

急傾斜地の位置

箇所番号


II-091K2065-2

箇所名

小浜町4

所在地

銚子市小浜町

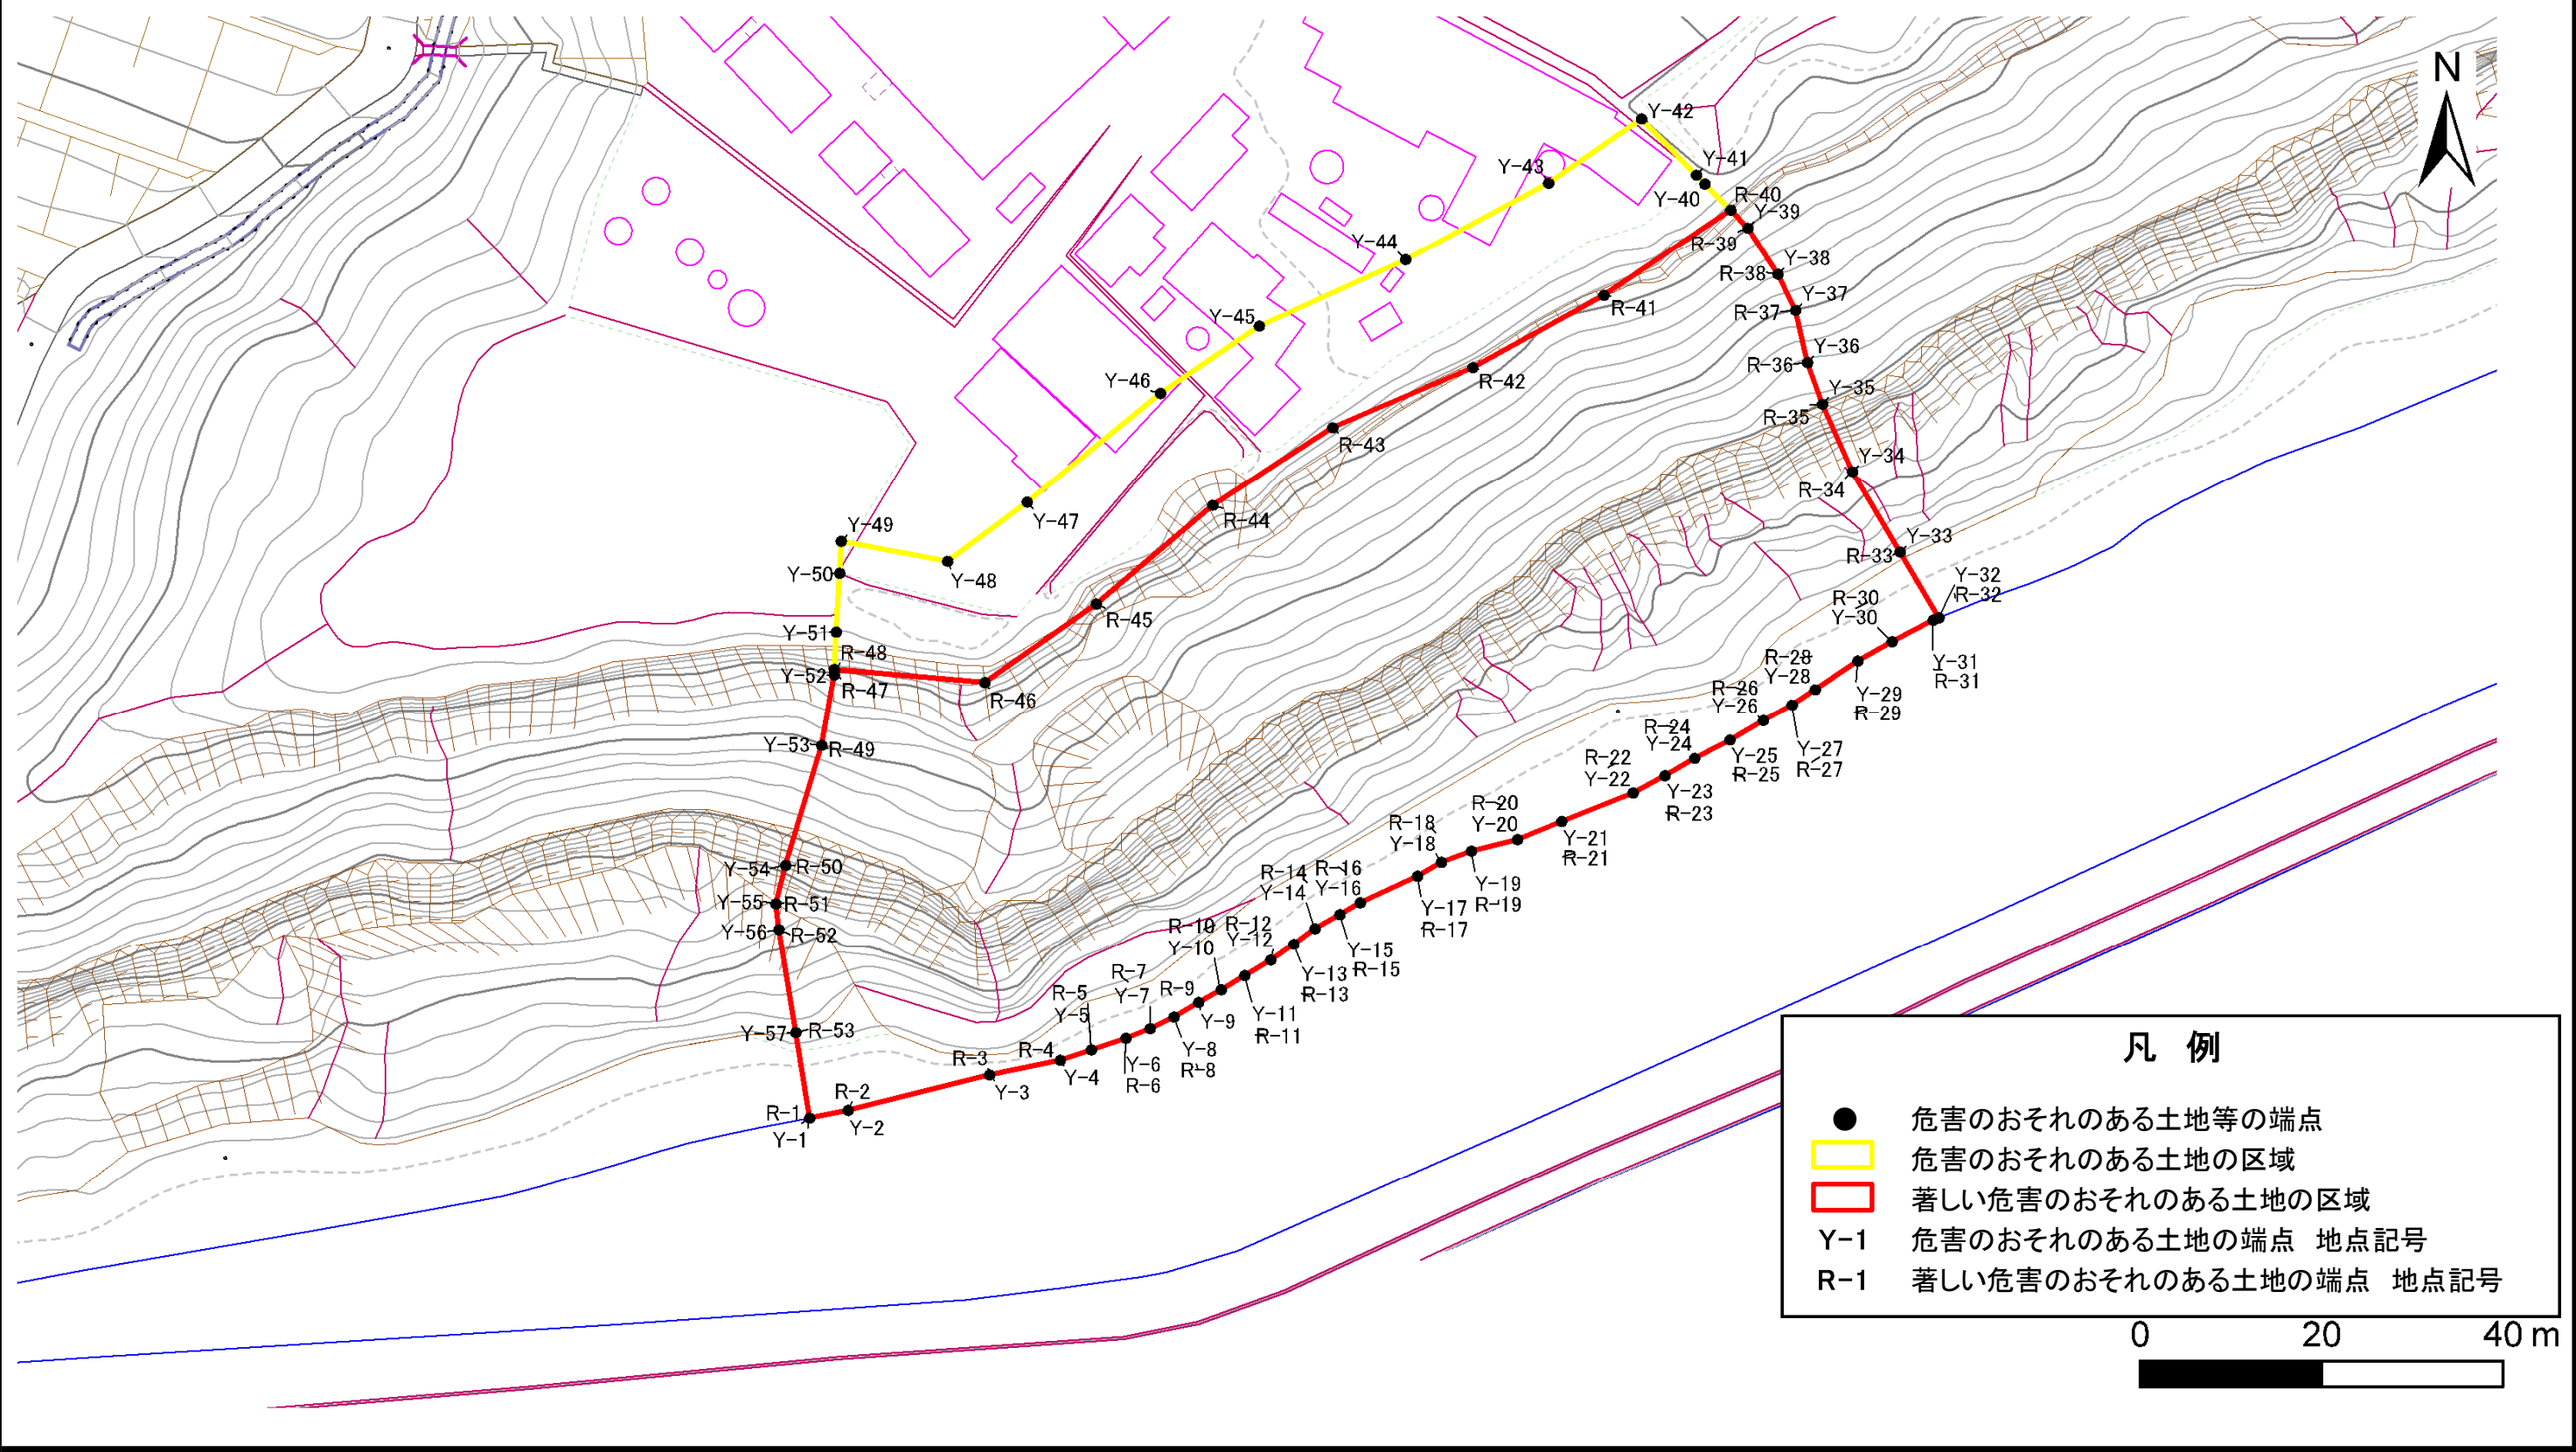

急傾斜地の崩壊区域調書

様式5-5 危害のおそれのある土地の座標一覧

調査年度 2024

急傾斜地の位置	箇所番号	Ⅱ-091K2065-2		箇所名	小浜町4		所在地	銚子市小浜町			
危害のおそれのある区域の座標(土砂災害警戒区域)						著しい危害のおそれのある区域の座標(土砂災害特別警戒区域)					
地点記号	X(m)	Y(m)	地点記号	X(m)	Y(m)	地点記号	X(m)	Y(m)	地点記号	X(m)	Y(m)
Y-1	-32633.30	85220.82	Y-31	-32578.39	85344.63	R-1	-32633.30	85220.82	R-31	-32578.39	85344.63
Y-2	-32632.47	85225.08	Y-32	-32578.16	85345.25	R-2	-32632.47	85225.08	R-32	-32578.16	85345.25
Y-3	-32628.57	85240.66	Y-33	-32570.93	85340.98	R-3	-32628.57	85240.66	R-33	-32570.93	85340.98
Y-4	-32626.94	85248.43	Y-34	-32562.04	85335.73	R-4	-32626.94	85248.43	R-34	-32562.04	85335.73
Y-5	-32625.83	85251.87	Y-35	-32554.56	85332.43	R-5	-32625.83	85251.87	R-35	-32554.56	85332.43
Y-6	-32624.53	85255.69	Y-36	-32550.00	85330.77	R-6	-32624.53	85255.69	R-36	-32550.00	85330.77
Y-7	-32623.49	85258.35	Y-37	-32544.24	85329.45	R-7	-32623.49	85258.35	R-37	-32544.24	85329.45
Y-8	-32622.23	85260.96	Y-38	-32540.27	85327.53	R-8	-32622.23	85260.96	R-38	-32540.27	85327.53
Y-9	-32620.59	85263.68	Y-39	-32535.11	85324.23	R-9	-32620.59	85263.68	R-39	-32535.11	85324.23
Y-10	-32619.22	85266.17	Y-40	-32530.25	85319.47	R-10	-32619.22	85266.17	R-40	-32533.15	85322.31
Y-11	-32617.66	85268.77	Y-41	-32529.29	85318.54	R-11	-32617.66	85268.77	R-41	-32542.56	85308.35
Y-12	-32615.90	85271.63	Y-42	-32523.10	85312.48	R-12	-32615.90	85271.63	R-42	-32550.54	85293.90
Y-13	-32614.17	85274.19	Y-43	-32530.17	85302.22	R-13	-32614.17	85274.19	R-43	-32557.16	85278.43
Y-14	-32612.45	85276.48	Y-44	-32538.67	85286.49	R-14	-32612.45	85276.48	R-44	-32565.76	85265.25
Y-15	-32610.88	85279.25	Y-45	-32545.98	85270.38	R-15	-32610.88	85279.25	R-45	-32576.62	85252.41
Y-16	-32609.56	85281.50	Y-46	-32553.40	85259.46	R-16	-32609.56	85281.50	R-46	-32585.26	85240.11
Y-17	-32606.65	85287.81	Y-47	-32565.42	85244.77	R-17	-32606.65	85287.81	R-47	-32583.81	85223.55
Y-18	-32605.11	85290.43	Y-48	-32571.93	85236.01	R-18	-32605.11	85290.43	R-48	-32584.41	85223.52
Y-19	-32603.89	85293.73	Y-49	-32569.71	85224.30	R-19	-32603.89	85293.73	R-49	-32592.23	85222.12
Y-20	-32602.63	85298.83	Y-50	-32573.23	85224.11	R-20	-32602.63	85298.83	R-50	-32605.46	85218.15
Y-21	-32600.63	85303.68	Y-51	-32579.69	85223.77	R-21	-32600.63	85303.68	R-51	-32609.69	85217.09
Y-22	-32597.48	85311.54	Y-52	-32584.41	85223.52	R-22	-32597.48	85311.54	R-52	-32612.54	85217.43
Y-23	-32595.59	85315.06	Y-53	-32592.23	85222.12	R-23	-32595.59	85315.06	R-53	-32623.91	85219.29
Y-24	-32593.70	85318.33	Y-54	-32605.46	85218.15	R-24	-32593.70	85318.33			
Y-25	-32591.67	85322.23	Y-55	-32609.69	85217.09	R-25	-32591.67	85322.23			
Y-26	-32589.51	85325.91	Y-56	-32612.54	85217.43	R-26	-32589.51	85325.91			
Y-27	-32587.77	85329.08	Y-57	-32623.91	85219.29	R-27	-32587.77	85329.08			
Y-28	-32586.08	85331.63				R-28	-32586.08	85331.63			
Y-29	-32582.90	85336.34				R-29	-32582.90	85336.34			
Y-30	-32580.75	85340.10				R-30	-32580.75	85340.10			

平面直角座標系：第Ⅸ系(測地成果2011)