


急傾斜地の崩壊区域調書

様式5-4 危害のおそれのある土地等の座標位置図

調査年度 2024

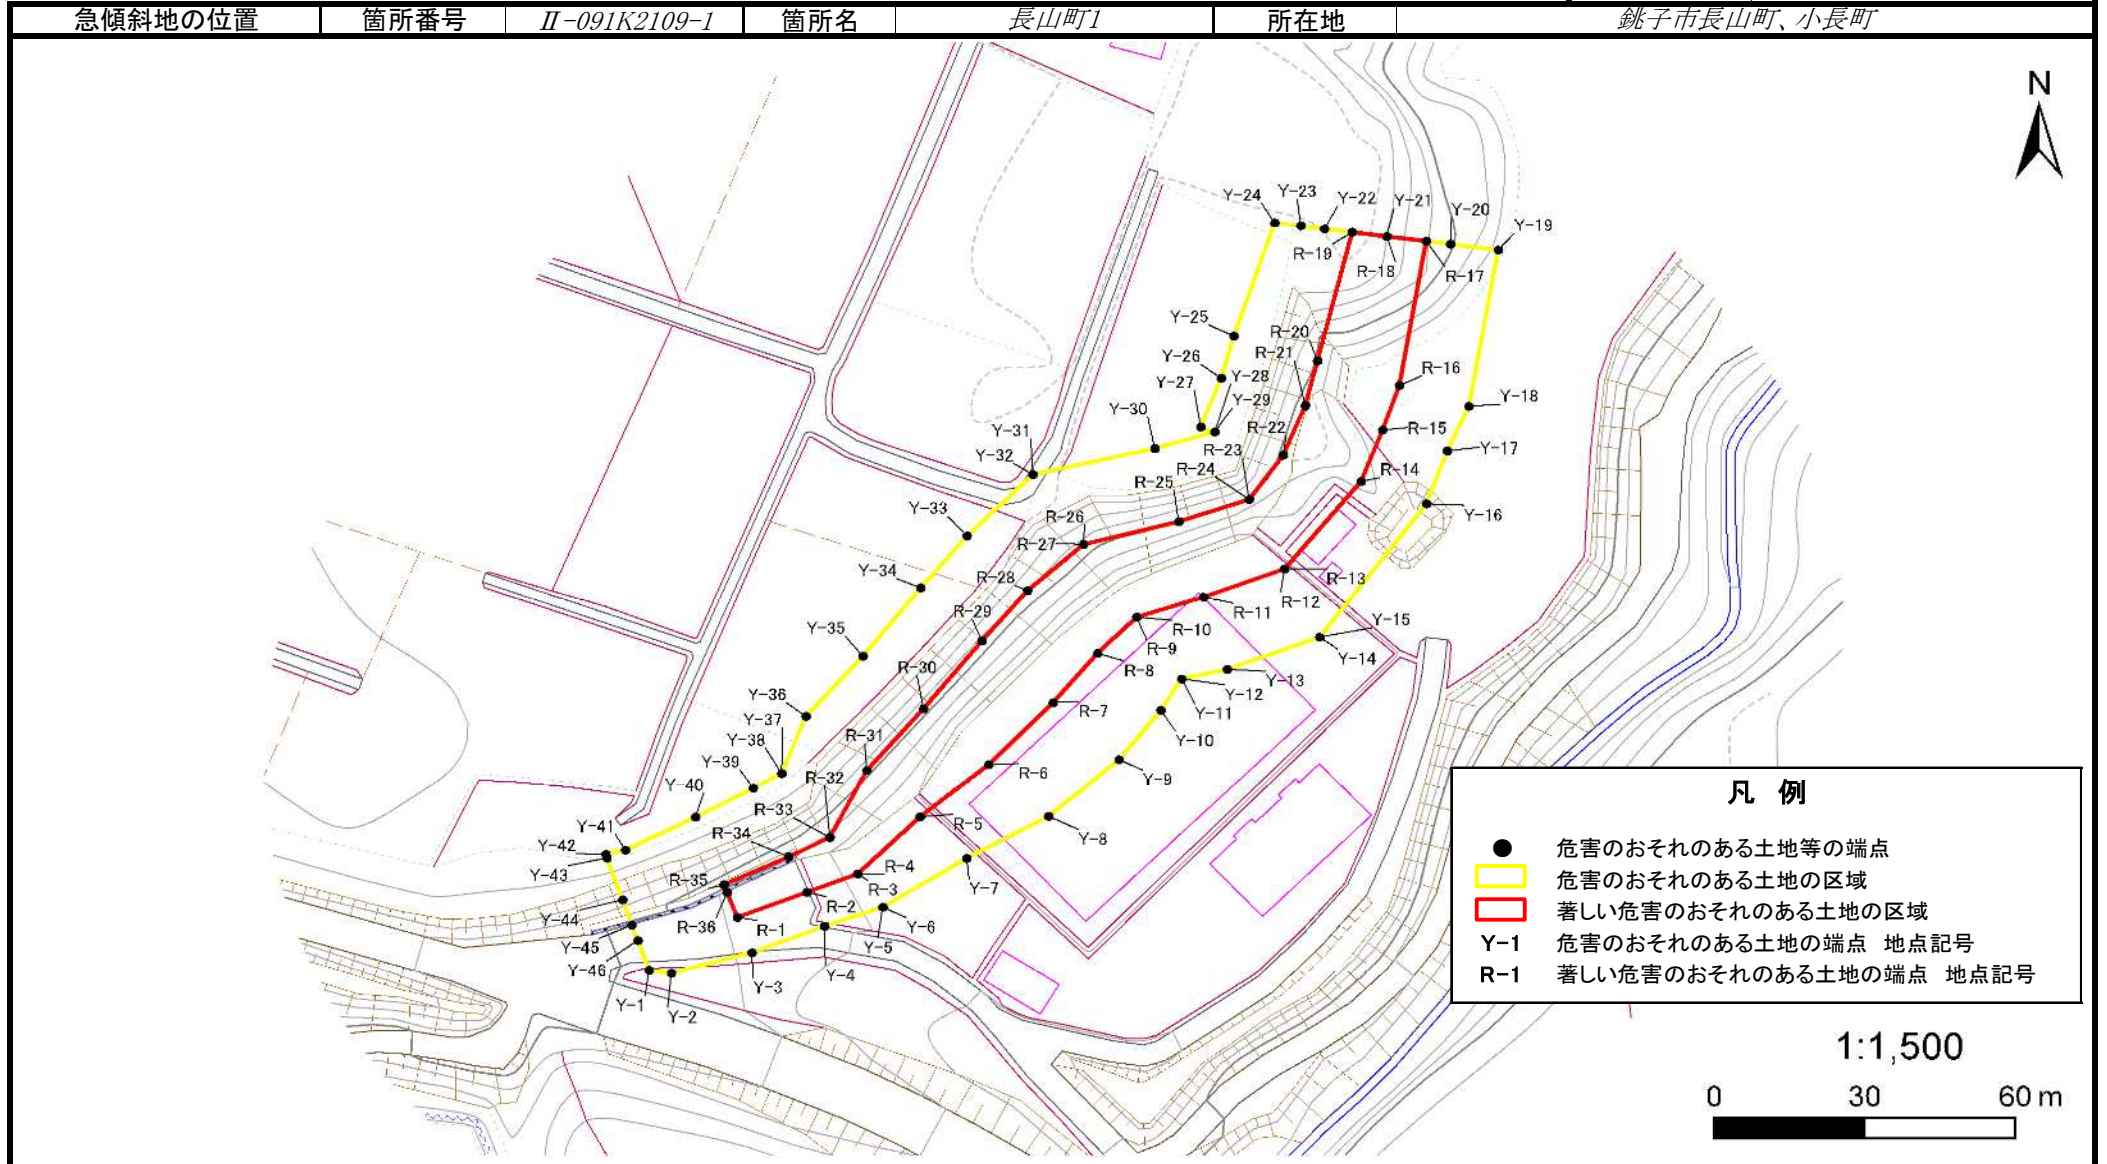

急傾斜地の崩壊区域調査

様式5-5 危害のおそれのある土地の座標一覧

調査年度 2024

急傾斜地の位置		箇所番号		II-091K2109-1		箇所名		長山町1		所在地		銚子市長山町、小長町	
危害のおそれのある区域の座標(土砂災害警戒区域)						著しい危害のおそれのある区域の座標(土砂災害特別警戒区域)							
地点記号	X(m)	Y(m)	地点記号	X(m)	Y(m)	地点記号	X(m)	Y(m)	地点記号	X(m)	Y(m)		
Y-1	-26196.12	80450.59	Y-31	-26093.50	80527.04	R-1	-26185.15	80468.20	R-31	-26154.74	80494.00		
Y-2	-26196.73	80455.06	Y-32	-26093.50	80527.04	R-2	-26179.96	80482.05	R-32	-26168.61	80486.64		
Y-3	-26192.47	80471.14	Y-33	-26106.21	80513.88	R-3	-26176.18	80492.15	R-33	-26168.61	80486.64		
Y-4	-26187.00	80485.55	Y-34	-26116.97	80504.68	R-4	-26176.18	80492.15	R-34	-26172.64	80478.41		
Y-5	-26183.04	80497.14	Y-35	-26131.10	80493.19	R-5	-26164.40	80504.55	R-35	-26178.43	80465.51		
Y-6	-26183.04	80497.14	Y-36	-26143.58	80481.82	R-6	-26153.55	80518.25	R-36	-26180.03	80466.15		
Y-7	-26172.93	80513.86	Y-37	-26155.39	80477.02	R-7	-26140.71	80531.08					
Y-8	-26164.23	80530.17	Y-38	-26155.39	80477.02	R-8	-26130.51	80539.90					
Y-9	-26152.51	80544.20	Y-39	-26158.43	80471.34	R-9	-26123.02	80547.70					
Y-10	-26142.30	80552.51	Y-40	-26164.44	80459.90	R-10	-26123.02	80547.70					
Y-11	-26135.78	80556.63	Y-41	-26171.22	80445.92	R-11	-26118.86	80561.01					
Y-12	-26135.78	80556.63	Y-42	-26172.13	80441.95	R-12	-26113.02	80577.17					
Y-13	-26133.84	80565.73	Y-43	-26172.90	80442.22	R-13	-26113.02	80577.17					
Y-14	-26127.18	80584.13	Y-44	-26181.54	80445.33	R-14	-26094.92	80592.38					
Y-15	-26127.18	80584.13	Y-45	-26186.71	80447.20	R-15	-26084.29	80596.64					
Y-16	-26099.52	80605.45	Y-46	-26189.94	80448.36	R-16	-26075.04	80599.99					
Y-17	-26088.63	80609.53				R-17	-26045.21	80605.34					
Y-18	-26079.35	80613.85				R-18	-26044.21	80597.50					
Y-19	-26047.05	80619.72				R-19	-26043.33	80590.65					
Y-20	-26045.83	80610.20				R-20	-26069.96	80583.68					
Y-21	-26044.21	80597.50				R-21	-26079.13	80581.30					
Y-22	-26042.62	80585.10				R-22	-26089.48	80576.92					
Y-23	-26042.03	80580.43				R-23	-26098.69	80570.12					
Y-24	-26041.36	80575.18				R-24	-26098.69	80570.12					
Y-25	-26064.79	80567.05				R-25	-26103.22	80556.09					
Y-26	-26073.50	80564.55				R-26	-26107.95	80537.16					
Y-27	-26083.68	80560.43				R-27	-26107.95	80537.16					
Y-28	-26084.71	80563.24				R-28	-26117.52	80525.99					
Y-29	-26084.71	80563.24				R-29	-26127.93	80516.87					
Y-30	-26088.12	80551.33				R-30	-26141.95	80505.30					


平面直角座標系：第Ⅸ区(測地成果2011)

平面直角座標系：第Ⅸ区(測地成果2011)

急傾斜地の崩壊区域調書

様式5-4 危害のおそれのある土地等の座標位置図

調査年度 2024

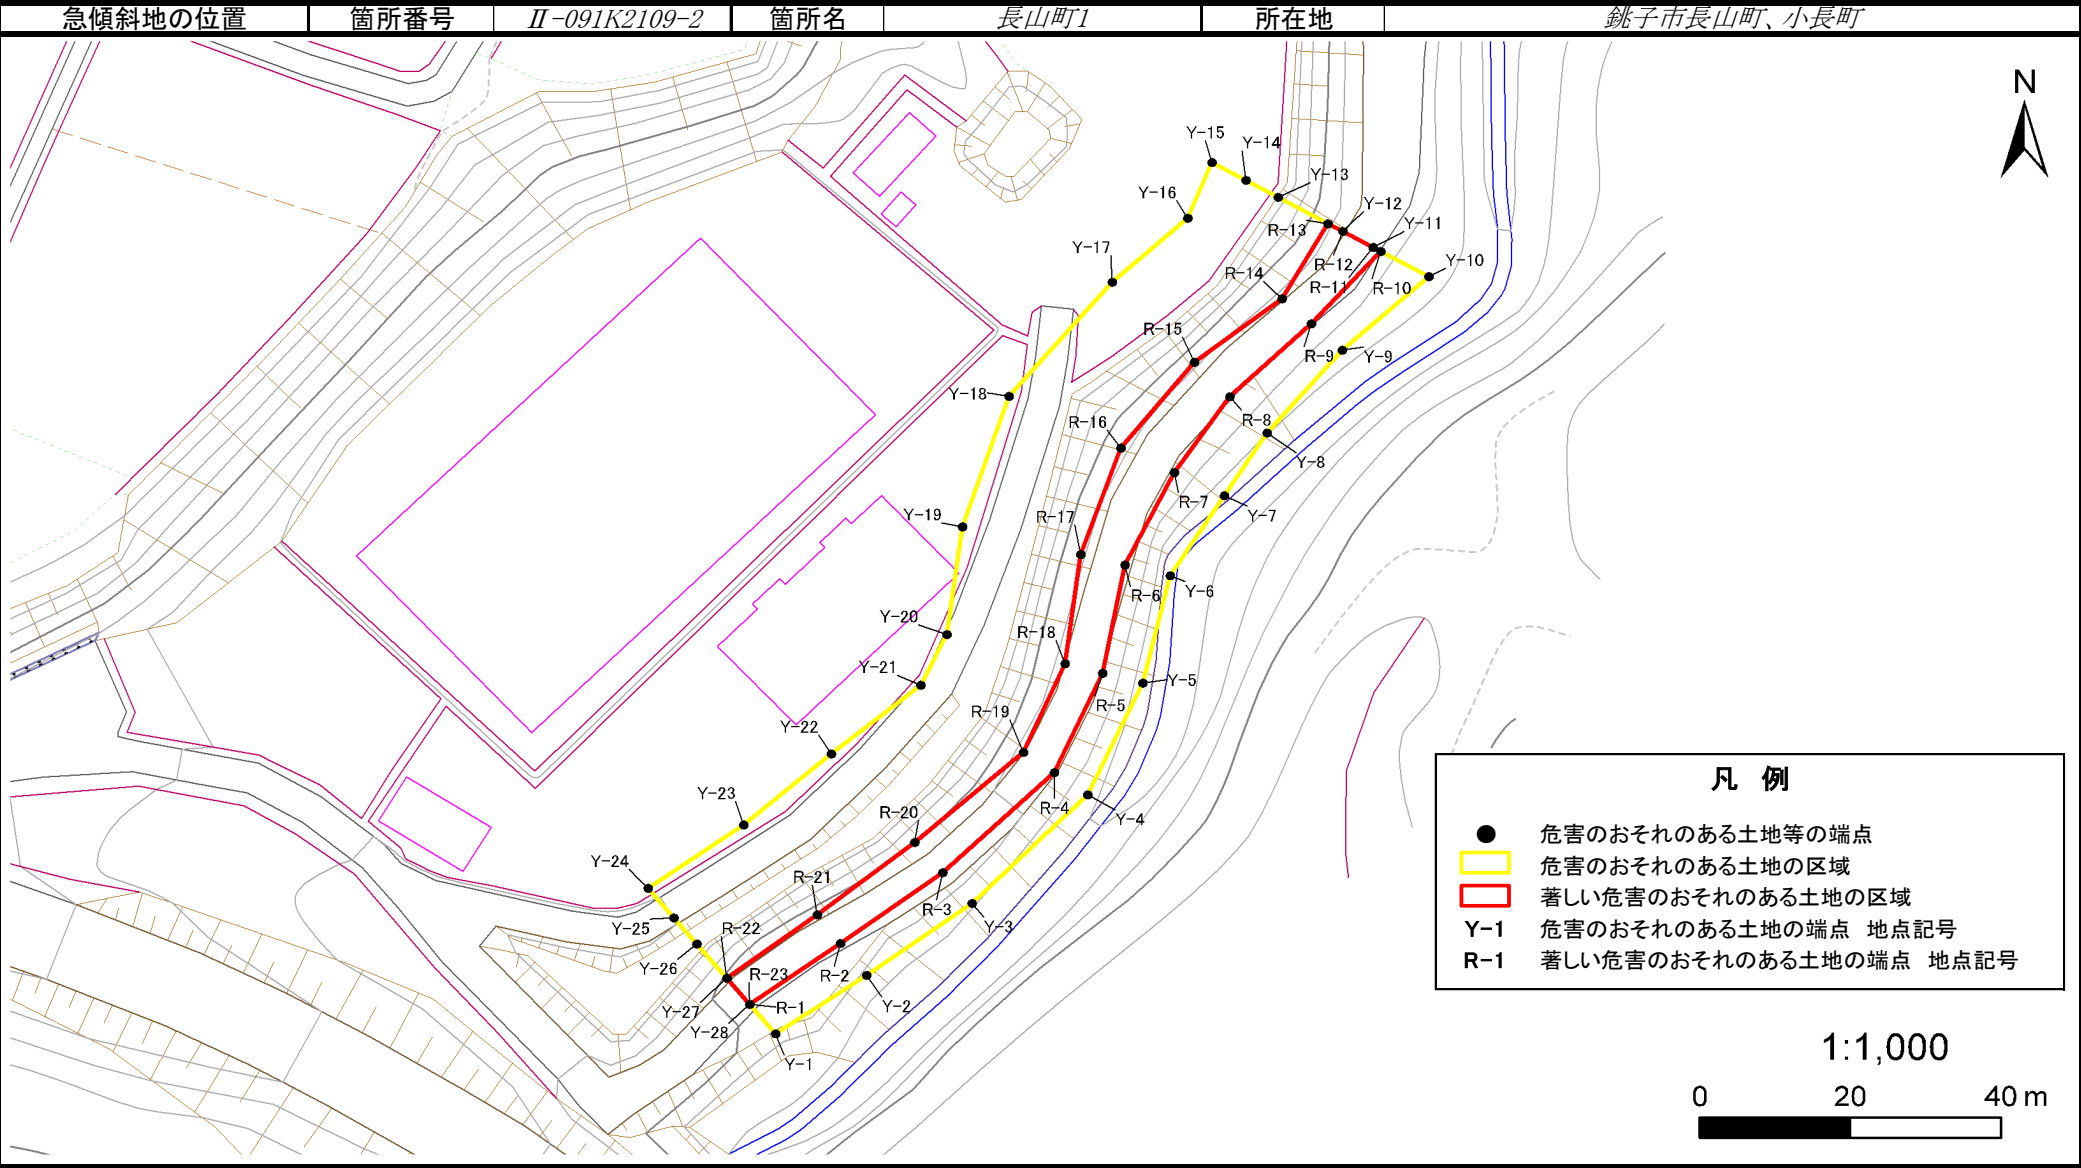

急傾斜地の崩壊区域調査書

様式5-5 危害のおそれのある土地の座標一覧

調査年度 2024

急傾斜地の位置	箇所番号	II-091K2109-2	箇所名	長山町1	所在地	銚子市長山町、小長町					
危害のおそれのある区域の座標(土砂災害警戒区域)						著しい危害のおそれのある区域の座標(土砂災害特別警戒区域)					
地点記号	X(m)	Y(m)	地点記号	X(m)	Y(m)	地点記号	X(m)	Y(m)	地点記号	X(m)	Y(m)
Y-1	-26227.41	80570.02				R-1	-26223.38	80566.61			
Y-2	-26219.39	80582.15				R-2	-26214.98	80578.66			
Y-3	-26209.49	80596.12				R-3	-26205.24	80592.26			
Y-4	-26194.52	80611.49				R-4	-26191.50	80607.05			
Y-5	-26179.17	80618.83				R-5	-26177.79	80613.49			
Y-6	-26164.39	80622.46				R-6	-26162.92	80616.46			
Y-7	-26153.37	80629.67				R-7	-26150.21	80623.04			
Y-8	-26144.75	80635.32				R-8	-26139.77	80630.38			
Y-9	-26133.36	80645.33				R-9	-26129.73	80641.22			
Y-10	-26123.24	80656.84				R-10	-26119.77	80650.46			
Y-11	-26119.22	80649.45				R-11	-26119.22	80649.45			
Y-12	-26117.03	80645.43				R-12	-26117.03	80645.43			
Y-13	-26112.34	80636.82				R-13	-26115.95	80643.44			
Y-14	-26110.01	80632.55				R-14	-26126.30	80637.33			
Y-15	-26107.55	80628.03				R-15	-26135.01	80625.67			
Y-16	-26115.22	80624.79				R-16	-26146.80	80615.90			
Y-17	-26124.01	80614.77				R-17	-26161.48	80610.56			
Y-18	-26139.73	80601.07				R-18	-26176.52	80608.52			
Y-19	-26157.64	80594.87				R-19	-26188.71	80602.95			
Y-20	-26172.47	80592.78				R-20	-26201.11	80588.51			
Y-21	-26179.45	80589.33				R-21	-26211.05	80575.55			
Y-22	-26188.90	80577.44				R-22	-26219.78	80563.56			
Y-23	-26198.68	80565.77				R-23	-26223.36	80566.59			
Y-24	-26207.42	80553.09									
Y-25	-26211.45	80556.51									
Y-26	-26215.05	80559.55									
Y-27	-26219.78	80563.56									
Y-28	-26223.36	80566.59									

平面直角座標系：第Ⅸ区(測地成果2011)

平面直角座標系：第Ⅸ系(測地成果2011)