

急傾斜地の崩壊区域調査

様式5-4 危害のおそれのある土地等の座標位置図

調査年度

2024

急傾斜地の位置

箇所番号


II-132K2354-1

箇所名

内浦37

所在地

鴨川市内浦

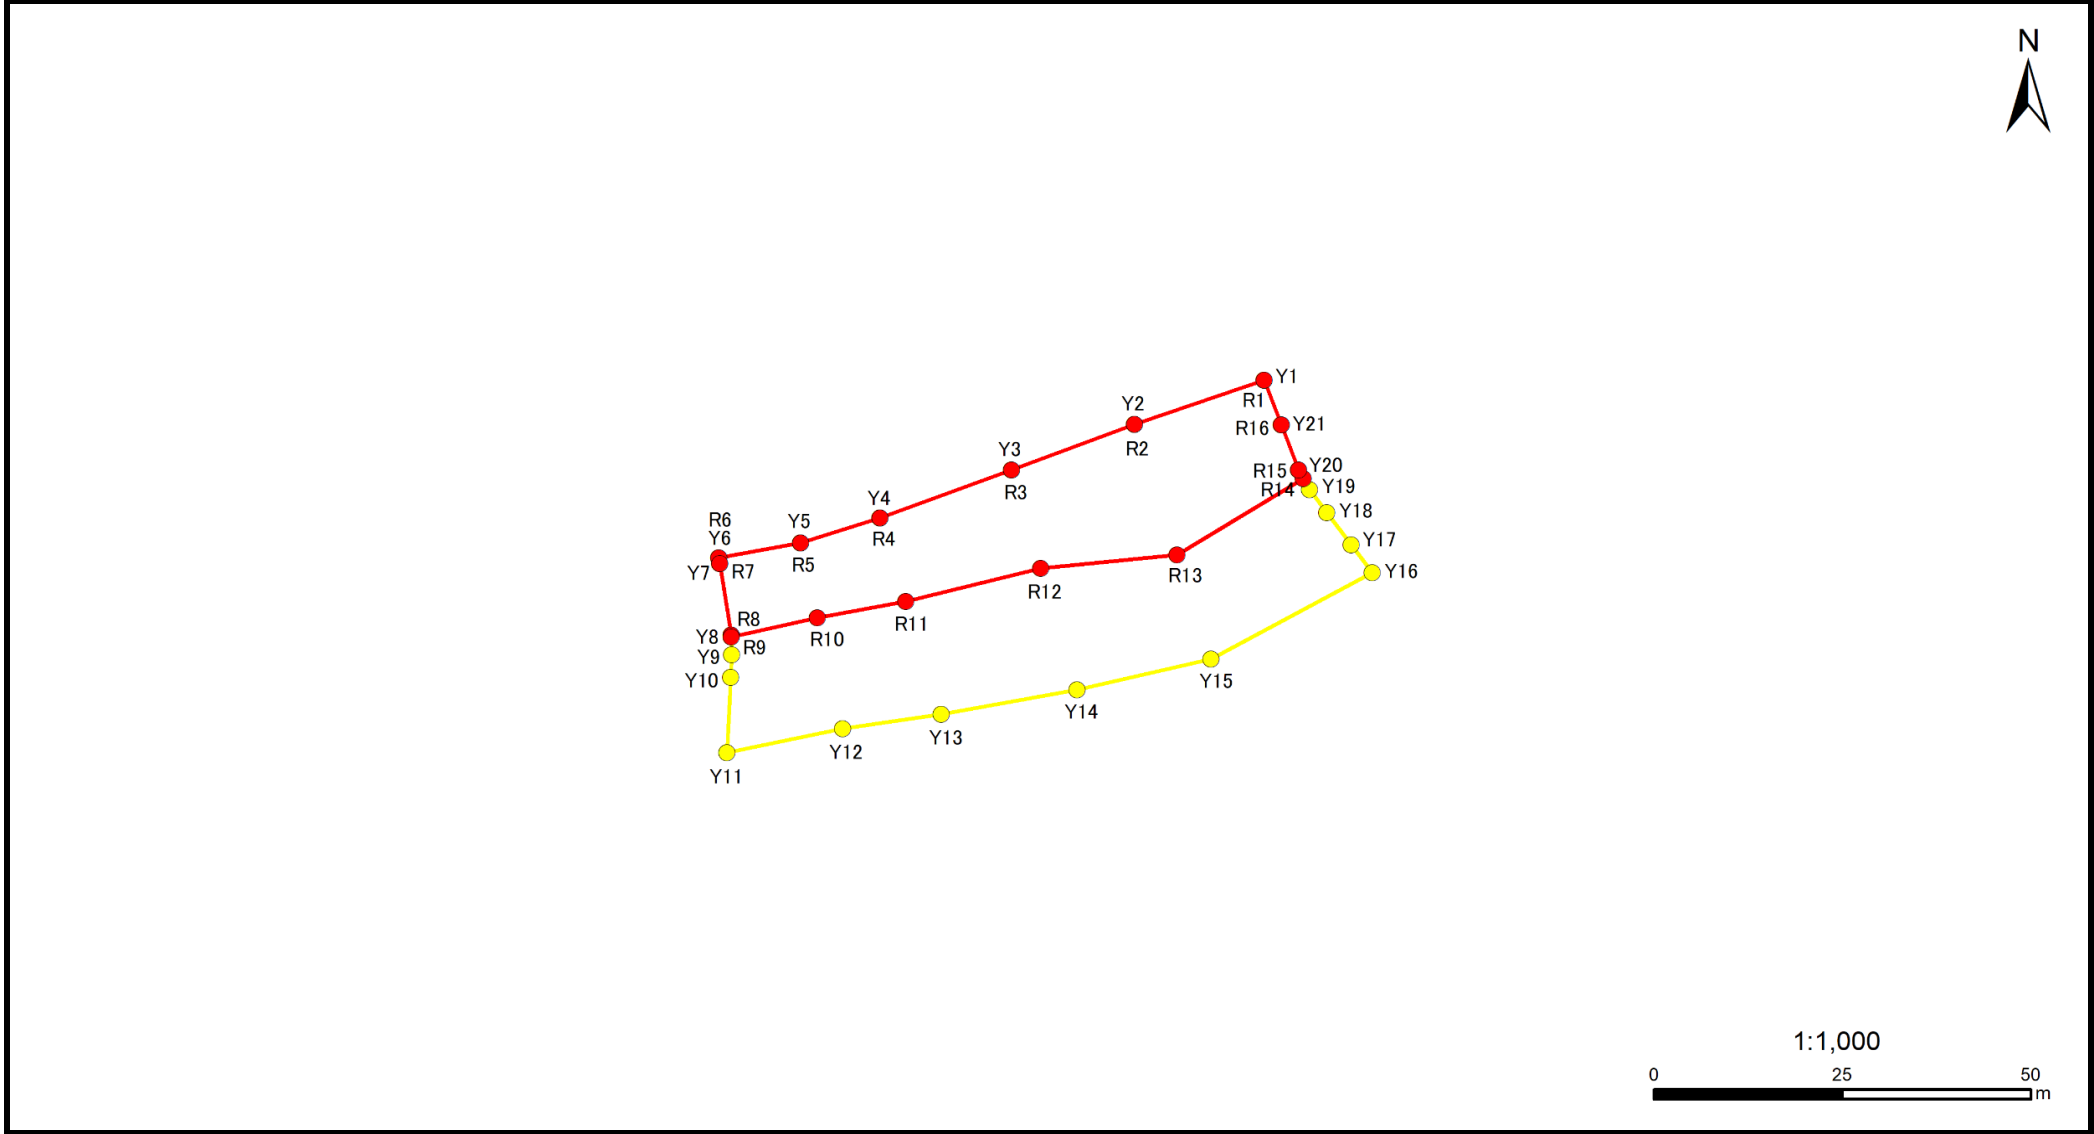

急傾斜地の崩壊区域調書

様式5-5 危害のおそれのある土地の座標一覧

調査年度	2024
------	------

[illegible]

平面直角座標系:第Ⅸ系(測地成果2011)

急傾斜地の崩壊区域調書

様式5-4 危害のおそれのある土地等の座標位置図

調査年度

2024

急傾斜地の位置

箇所番号


II-132K2354-2

箇所名

内浦37

所在地

鴨川市内浦

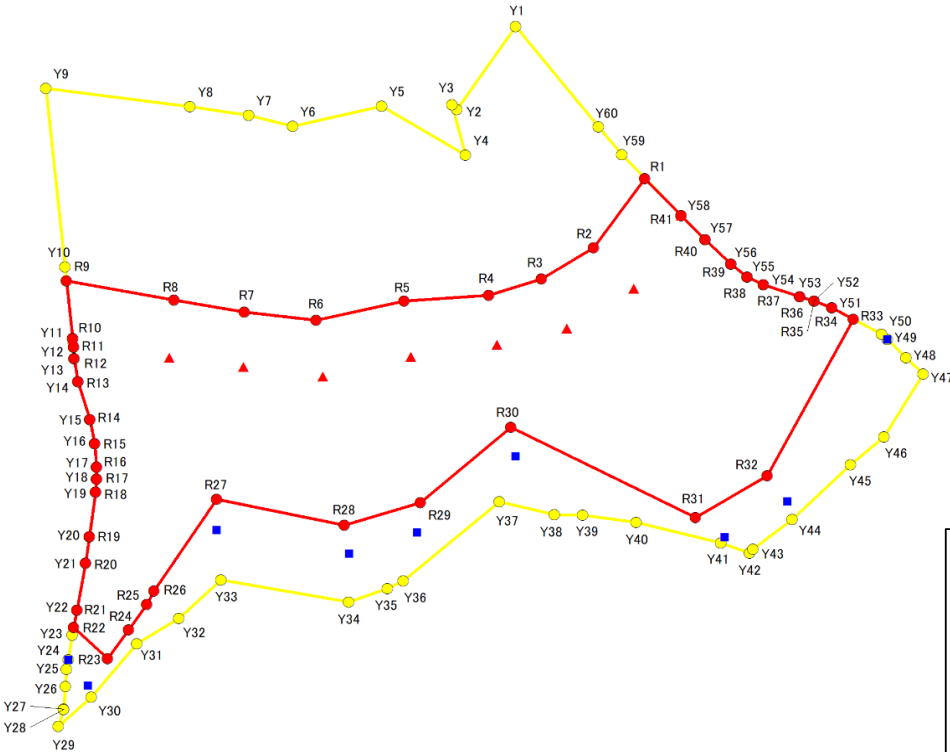

凡例

- 危害のおそれのある土地の区域
- 著しい危害のおそれのある土地の区域
- Y1 危害のおそれのある土地 地点記号
- R1 著しい危害のおそれのある土地 地点記号
- ▲ 急傾斜地下端点
- 急傾斜地上端点

0 50 100
m

1:1,500

急傾斜地の崩壊区域調書

様式5-5 危害のおそれのある土地の座標一覧

調査年度	2024
鴨川市内浦	

急傾斜地の位置	箇所番号	II-132K2354-2	箇所名	内浦37		所在地	鴨川市内浦				
危害のおそれのある区域の座標						著しい危害のおそれのある区域の座標					
地点記号	X(m)	Y(m)	地点記号	X(m)	Y(m)	地点記号	X(m)	Y(m)	地点記号	X(m)	Y(m)
Y1	-95272.60	33038.84	Y31	-95395.19	32963.35	R1	-95302.81	33064.57	R31	-95370.10	33074.64
Y2	-95289.17	33027.09	Y32	-95390.09	32971.72	R2	-95316.56	33054.31	R32	-95361.78	33088.90
Y3	-95288.13	33026.13	Y33	-95382.51	32980.17	R3	-95322.72	33043.94	R33	-95330.77	33106.10
Y4	-95298.21	33028.83	Y34	-95386.86	33005.61	R4	-95325.98	33033.46	R34	-95328.52	33101.78
Y5	-95288.50	33012.15	Y35	-95384.22	33013.32	R5	-95327.17	33016.64	R35	-95327.19	33098.31
Y6	-95292.50	32994.39	Y36	-95382.71	33016.41	R6	-95331.00	32999.09	R36	-95326.24	33095.42
Y7	-95290.24	32985.63	Y37	-95366.97	33035.59	R7	-95329.34	32984.81	R37	-95323.95	33088.21
Y8	-95288.53	32973.97	Y38	-95369.56	33046.55	R8	-95326.96	32970.77	R38	-95322.41	33084.90
Y9	-95284.91	32945.21	Y39	-95369.61	33052.14	R9	-95323.14	32949.33	R39	-95319.82	33081.71
Y10	-95320.35	32949.03	Y40	-95371.07	33062.87	R10	-95334.62	32950.57	R40	-95314.91	33076.50
Y11	-95334.62	32950.57	Y41	-95375.16	33079.71	R11	-95336.26	32950.75	R41	-95310.14	33071.80
Y12	-95336.26	32950.75	Y42	-95377.19	33085.39	R12	-95338.56	32950.87			
Y13	-95338.56	32950.87	Y43	-95376.41	33086.11	R13	-95343.18	32951.66			
Y14	-95343.18	32951.66	Y44	-95370.46	33093.92	R14	-95350.64	32954.00			
Y15	-95350.64	32954.00	Y45	-95359.61	33105.56	R15	-95355.42	32954.99			
Y16	-95355.42	32954.99	Y46	-95354.08	33112.15	R16	-95360.07	32955.35			
Y17	-95360.07	32955.35	Y47	-95341.64	33120.04	R17	-95362.53	32955.35			
Y18	-95362.53	32955.35	Y48	-95338.35	33116.59	R18	-95365.11	32955.14			
Y19	-95365.11	32955.14	Y49	-95334.73	33112.81	R19	-95373.94	32953.92			
Y20	-95373.94	32953.92	Y50	-95333.71	33111.75	R20	-95379.21	32953.16			
Y21	-95379.21	32953.16	Y51	-95328.52	33101.78	R21	-95388.55	32951.42			
Y22	-95388.55	32951.42	Y52	-95327.19	33098.31	R22	-95391.96	32950.77			
Y23	-95393.41	32950.50	Y53	-95326.24	33095.42	R23	-95398.10	32957.53			
Y24	-95398.29	32949.71	Y54	-95323.95	33088.21	R24	-95392.41	32961.75			
Y25	-95400.22	32949.39	Y55	-95322.41	33084.90	R25	-95387.39	32965.33			
Y26	-95403.63	32949.18	Y56	-95319.82	33081.71	R26	-95384.69	32966.75			
Y27	-95408.15	32948.74	Y57	-95314.91	33076.50	R27	-95366.45	32979.29			
Y28	-95408.24	32948.73	Y58	-95310.14	33071.80	R28	-95371.64	33004.71			
Y29	-95411.61	32947.76	Y59	-95298.11	33059.94	R29	-95367.12	33019.86			
Y30	-95405.74	32954.30	Y60	-95292.54	33055.33	R30	-95352.16	33037.82			

平面直角座標系：第Ⅸ系(測地成果2011)

平面直角座標系:第Ⅸ系(測地成果2011)