


土砂災害警戒区域等の指定の告示に係る図書(様式1)



(1/200,000)

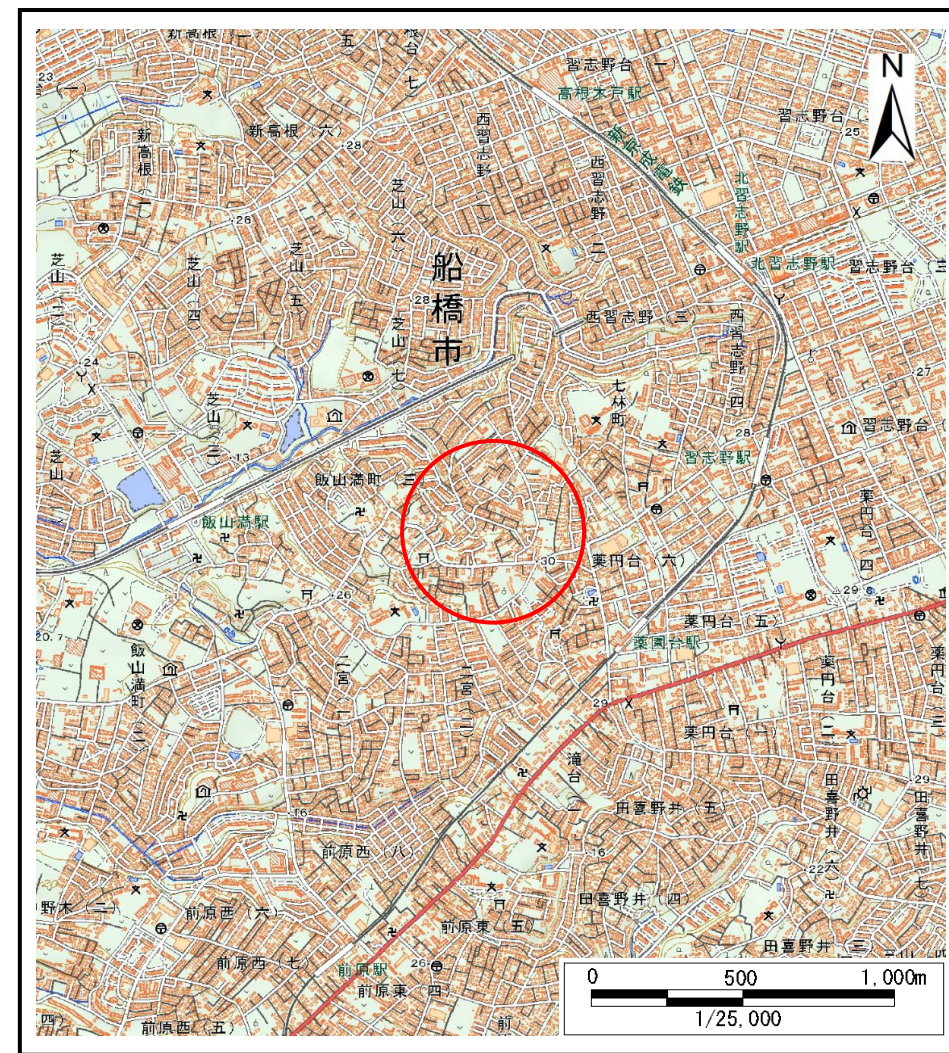

(1/25,000)

様式1(急)

土砂災害警戒区域・土砂災害特別警戒区域
位置図

自然現象の種類

箇所番号

箇所名

所在地

急傾斜地の崩壊


I-022K2181

飯山満町11

船橋市飯山満町3丁目

「測量法に基づく国土地理院長承認(複製)R 6JHf 58」「本製品を複製する場合には、国土地理院の長の承認を得なければならない。」

区域全体図

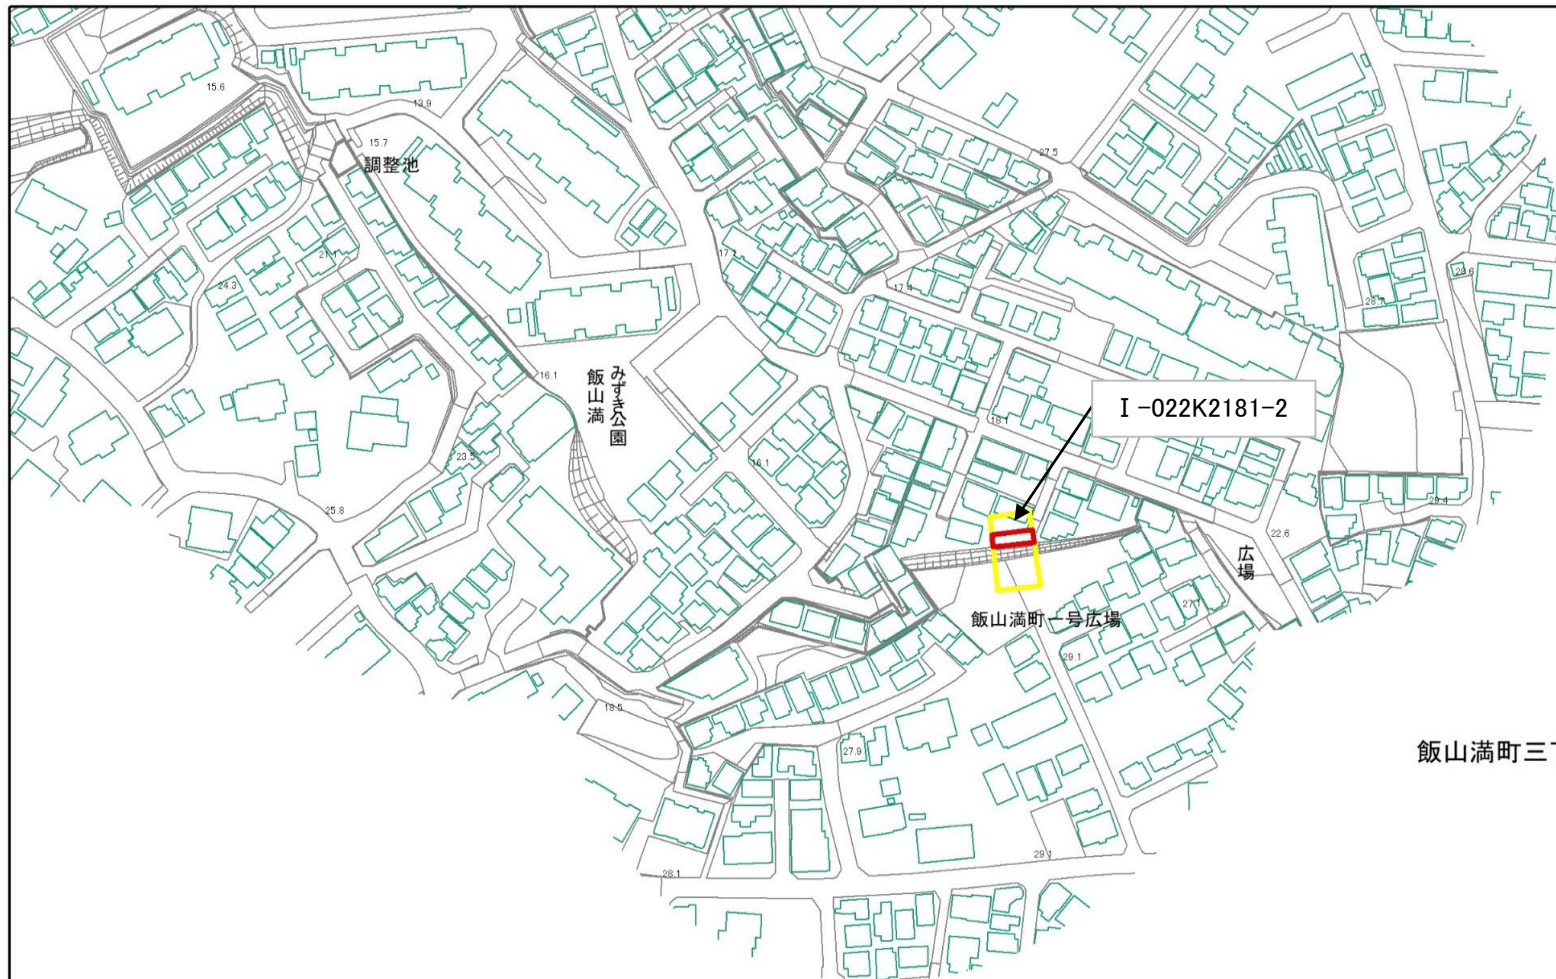


I-022K2181-1は区域の指定要件なし


0 25 50 100
m

区域全体図	土砂災害防止法施行令第二条の基準に該当する区域		N 縮尺 1:2,500	自然現象の種類	急傾斜地の崩壊	箇所番号	I-022K2181
	土砂災害防止法施行令第三条の基準に該当する区域	土石等の(移動)高さが1m以下の場合、土石等の移動による力が100kN/m ² を超える区域		告示番号		箇所名	飯山満町11
		土石等の堆積の高さが3mを超える区域		告示年月日		所在地	船橋市飯山満町3丁目
		それ以外の区域					


土砂災害警戒区域等の指定の告示に係る図書(様式2)

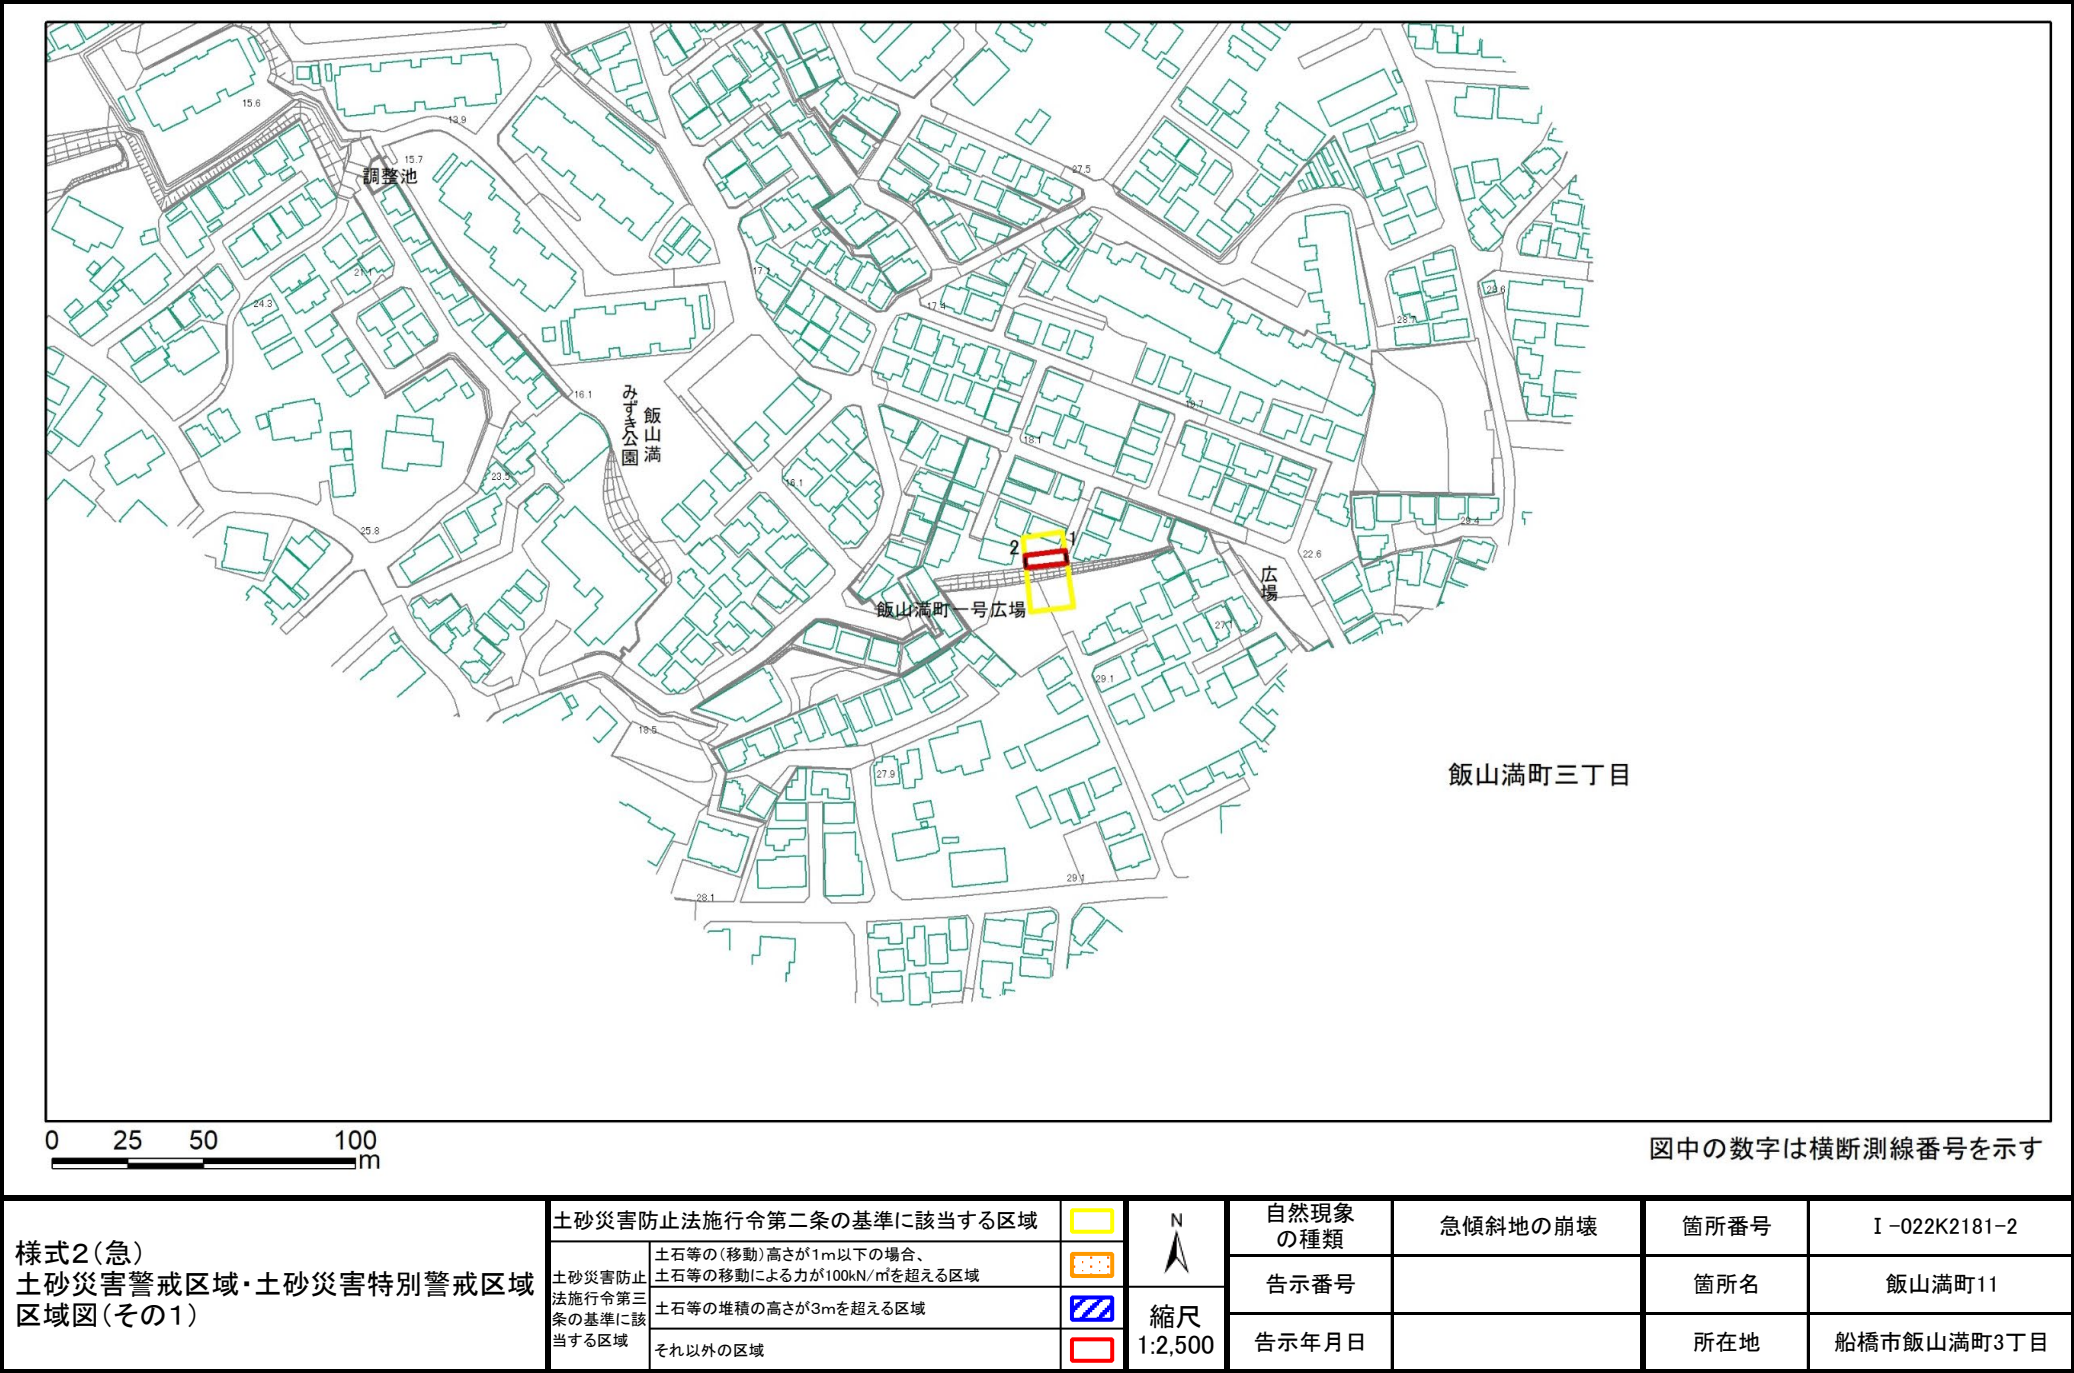

土砂災害警戒区域等の指定の告示に係る図書(様式2)参考図

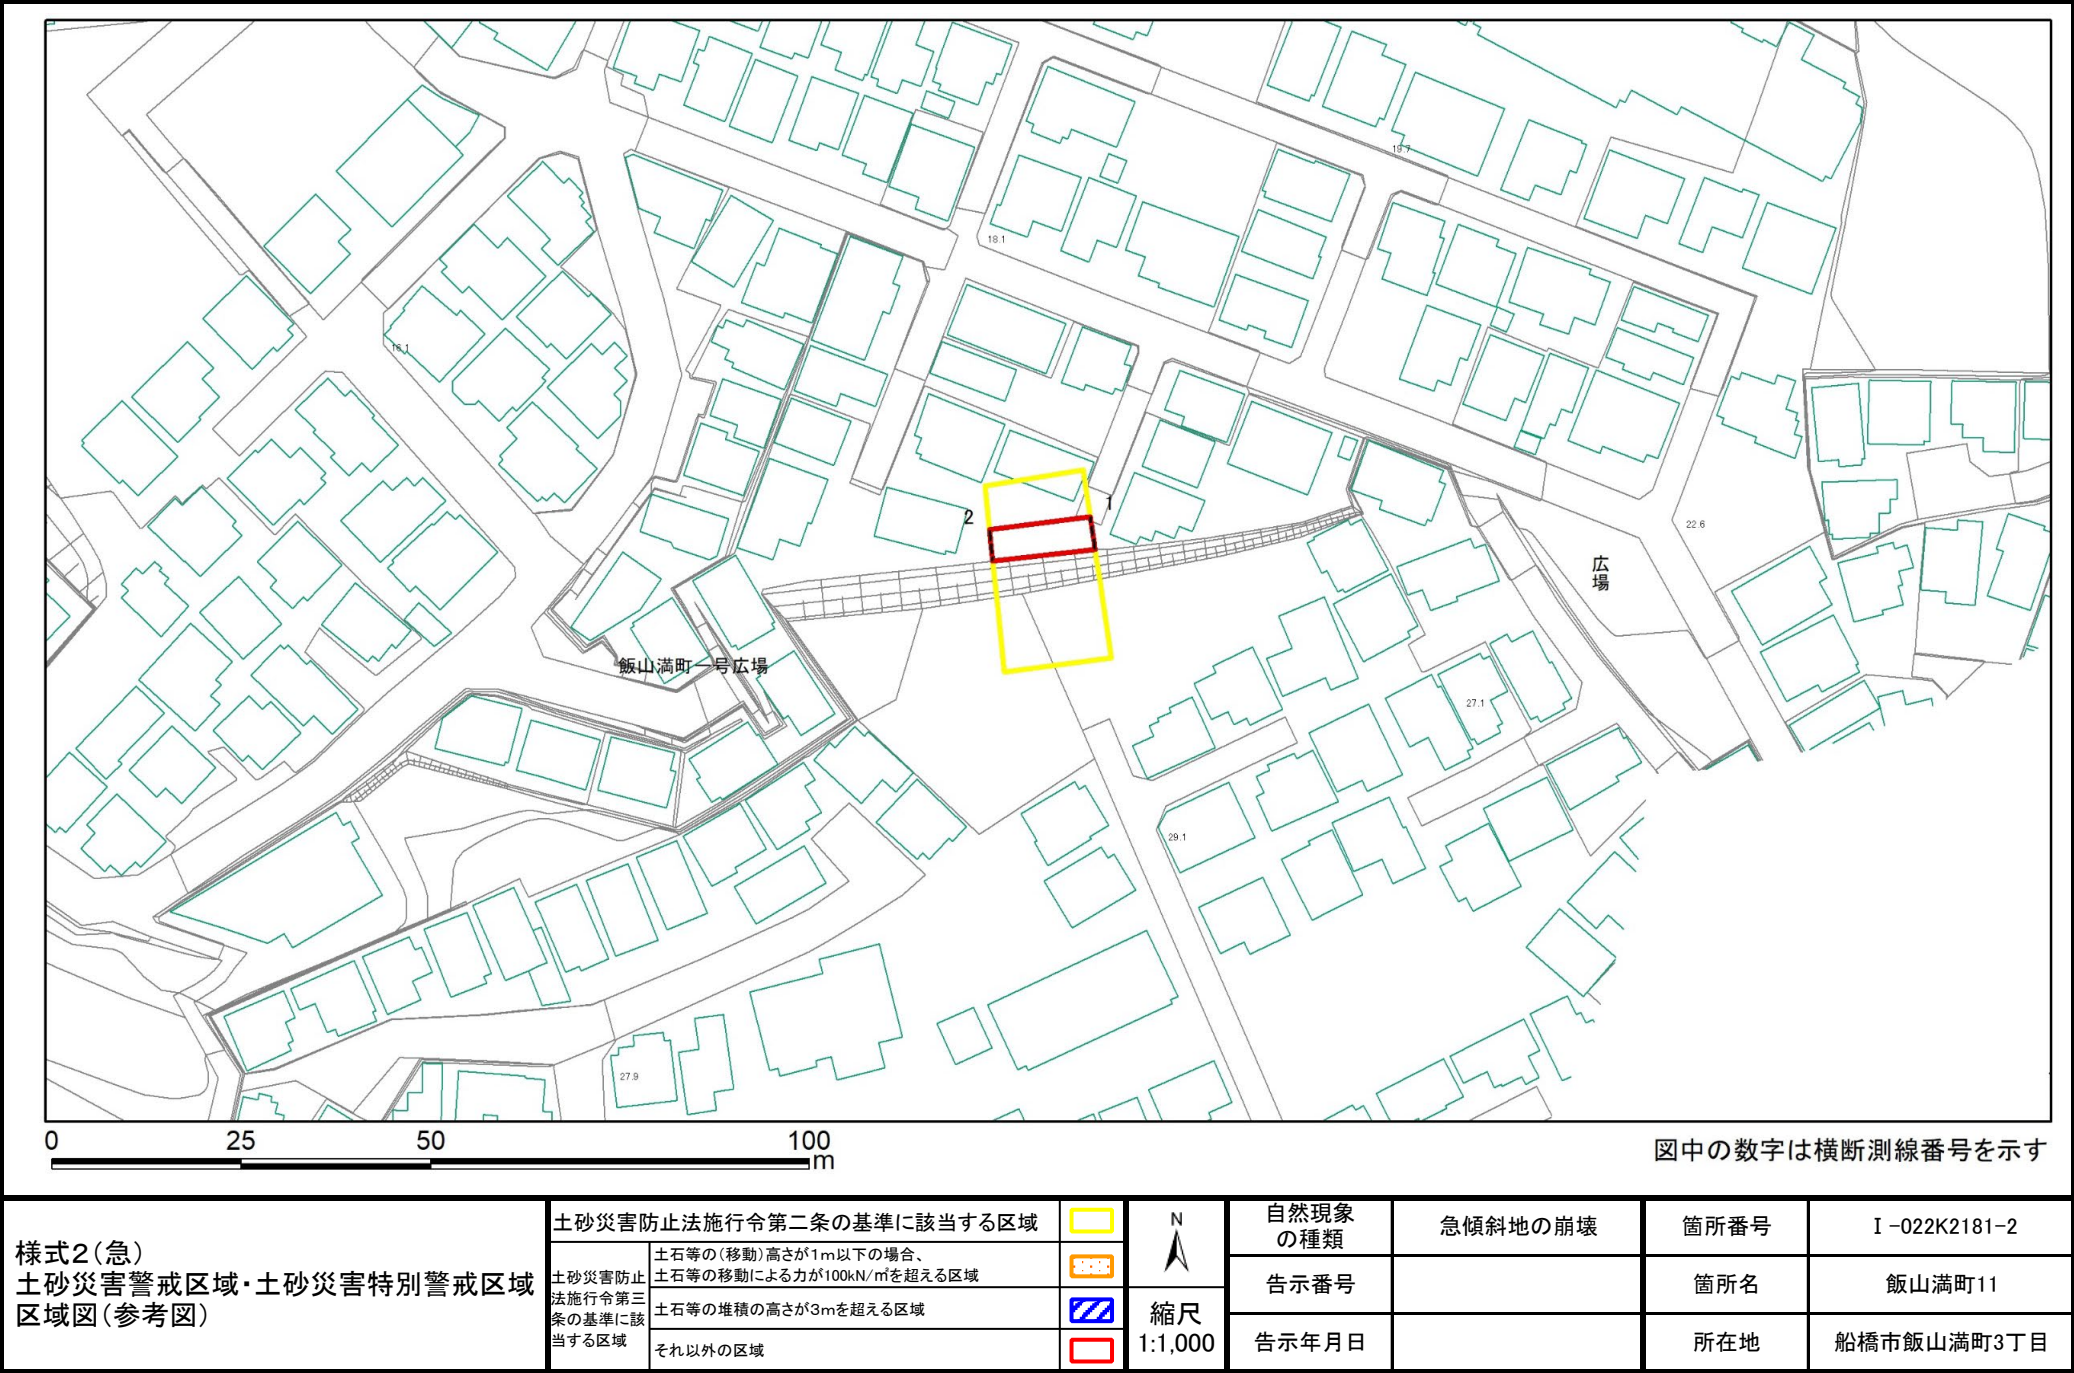


土砂災害警戒区域等の指定の告示に係る図書(様式2-1)

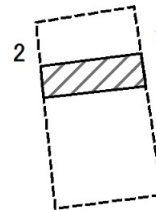

図中の数字は横断測線番号を示す

様式2-1(急) 土砂災害特別警戒区域の区域区分図 (急傾斜地の崩壊に伴う土石などの移動により 建築物の地上部に作用すると想定される力) ＜力区分:移動＞	土砂災害防止法施行令第二条の基準に該当する区域			 縮尺 1:1,000	自然現象 の種類	急傾斜地の崩壊	箇所番号	I-022K2181-2
	土砂災害防止 法施行令第三 条の基準に該 当する区域	土石等の(移動)高さが1m以下の場合、 土石等の移動による力が100kN/㎡を超える区域			告示番号		箇所名	飯山満町11
		それ以外の区域		告示年月日		所在地	船橋市飯山満町3丁目	

土砂災害警戒区域等の指定の告示に係る図書(様式2-2)

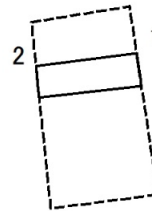

図中の数字は横断測線番号を示す

様式2-2(急) 土砂災害特別警戒区域の区域区分図 (急傾斜地の崩壊に伴う土石などの堆積により 建築物の地上部に作用すると想定される力) ＜力区分:堆積＞	土砂災害防止法施行令第二条の基準に該当する区域			N  縮尺 1:1,000	自然現象 の種類	急傾斜地の崩壊	箇所番号	I -022K2181-2
	土砂災害防止 法施行令第三 条の基準に該 当する区域	土石等の堆積の高さが3mを超える区域			告示番号		箇所名	飯山満町11
		それ以外の区域			告示年月日		所在地	船橋市飯山満町3丁目

土砂災害警戒区域等の指定の告示に係る図書(様式3)

(1/1)

[illegible]