


土砂災害警戒区域等の指定の告示に係る図書(様式1)



(1/200,000)

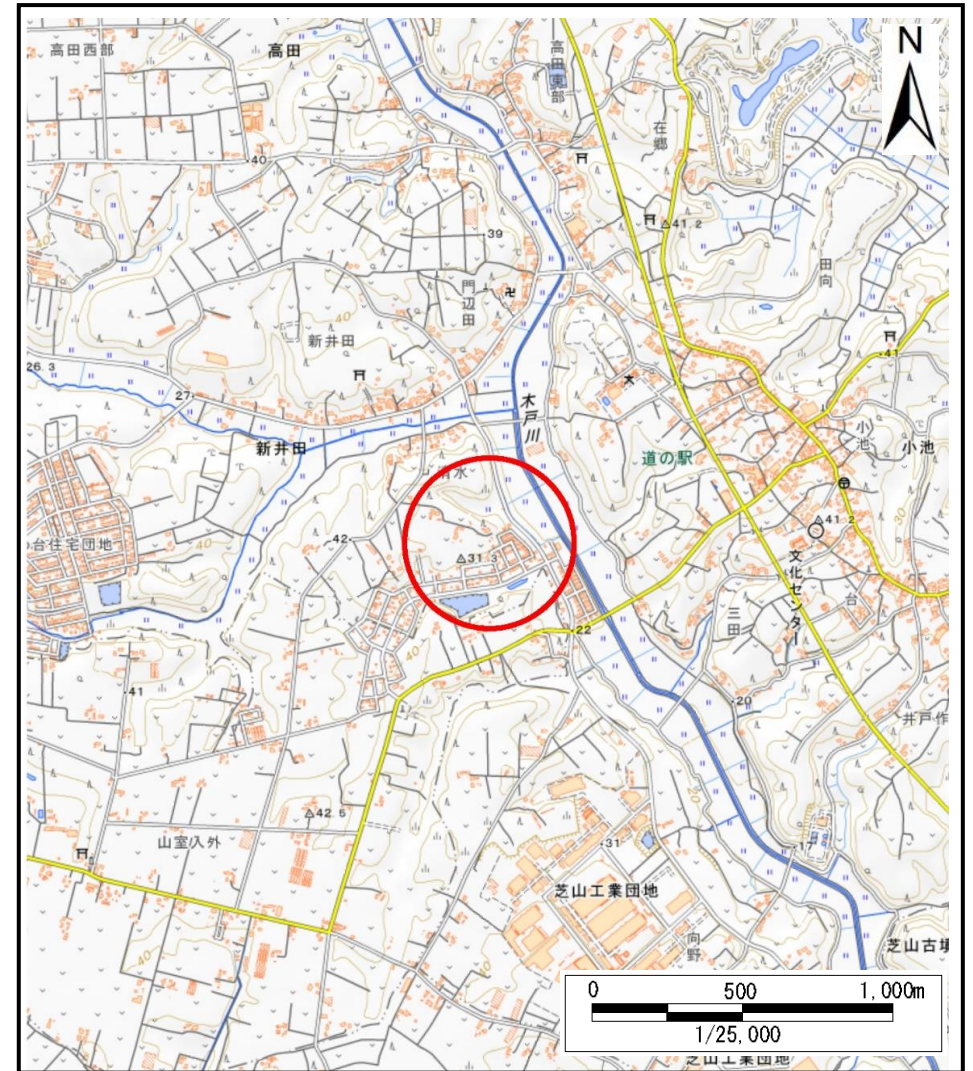


(1/25,000)

様式1(急)
土砂災害警戒区域・土砂災害特別警戒区域
位置図

自然現象の種類	急傾斜地の崩壊
箇所番号	I-064K2043
箇所名	新井田3
所在地	山武郡芝山町新井田


「測量法に基づく国土地理院長承認(複製)R 5JHf 51」「本製品を複製する場合には、国土地理院の長の承認を得なければならない。」

土砂災害警戒区域等の指定の告示に係る図書(区域全体図)

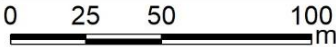

土砂災害防止法施行令第二条の基準に該当する区域			N 縮尺 1:2,500	自然現象の種類	急傾斜地の崩壊	箇所番号	I-064K2043
土砂災害防止法施行令第三条の基準に該当する区域	土石等の(移動)高さが1m以下の場合、土石等の移動による力が100kN/m ² を超える区域			告示番号	千葉県告示第383号 千葉県告示第386号	箇所名	新井田3
	土石等の堆積の高さが3mを超える区域			告示年月日	令和7年7月11日	所在地	山武郡芝山町新井田
	それ以外の区域						

土砂災害警戒区域等の指定の告示に係る図書(様式2)

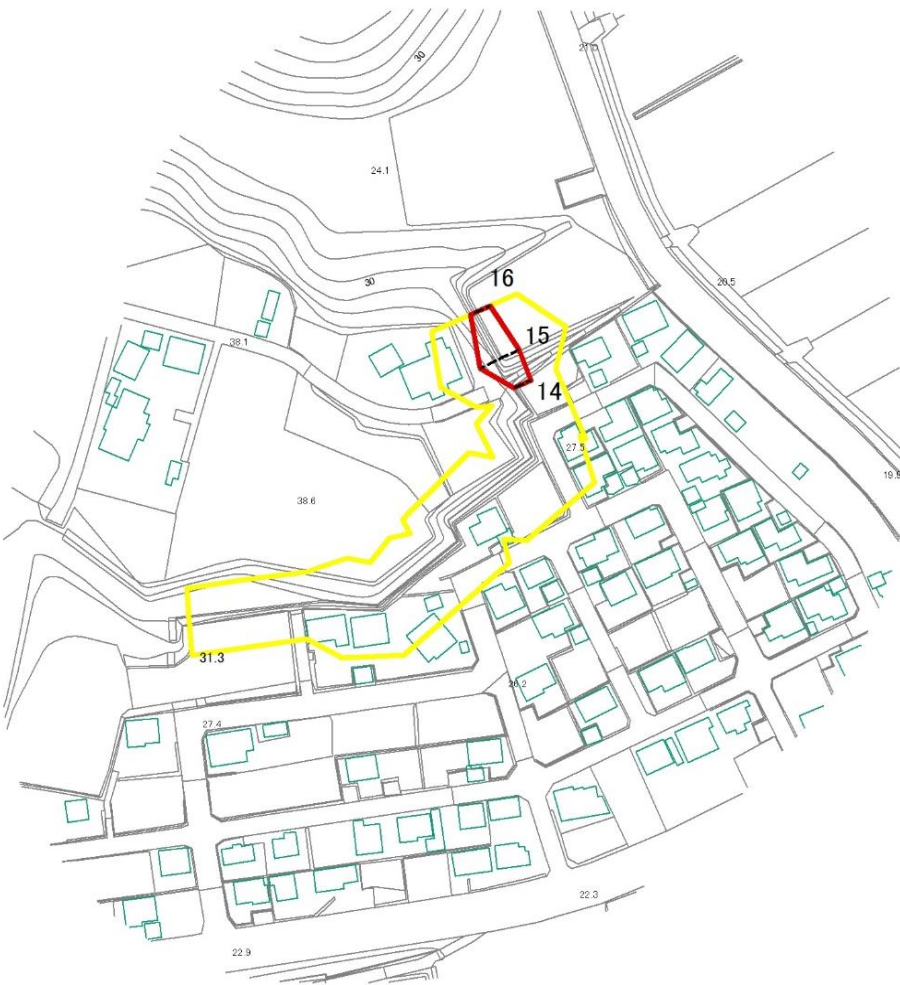

0 25 50 100
m

図中の数字は横断測線番号を示す

様式2(急)
土砂災害警戒区域・土砂災害特別警戒区域
区域図(その1)

土砂災害防止法施行令第二条の基準に該当する区域

土砂災害防止 法施行令第三 条の基準に該 当する区域	土石等の(移動)高さが1m以下の場合、 土石等の移動による力が100kN/m ² を超える区域	
	土石等の堆積の高さが3mを超える区域	
	それ以外の区域	

N

縮尺
1:2,500

自然現象
の種類

急傾斜地の崩壊

箇所番号

I-064K2043-1

告示番号

千葉県告示第383号
千葉県告示第386号

箇所名

新井田3


告示年月日

令和7年7月11日


所在地

山武郡芝山町新井田


土砂災害警戒区域等の指定の告示に係る図書(様式2)参考図

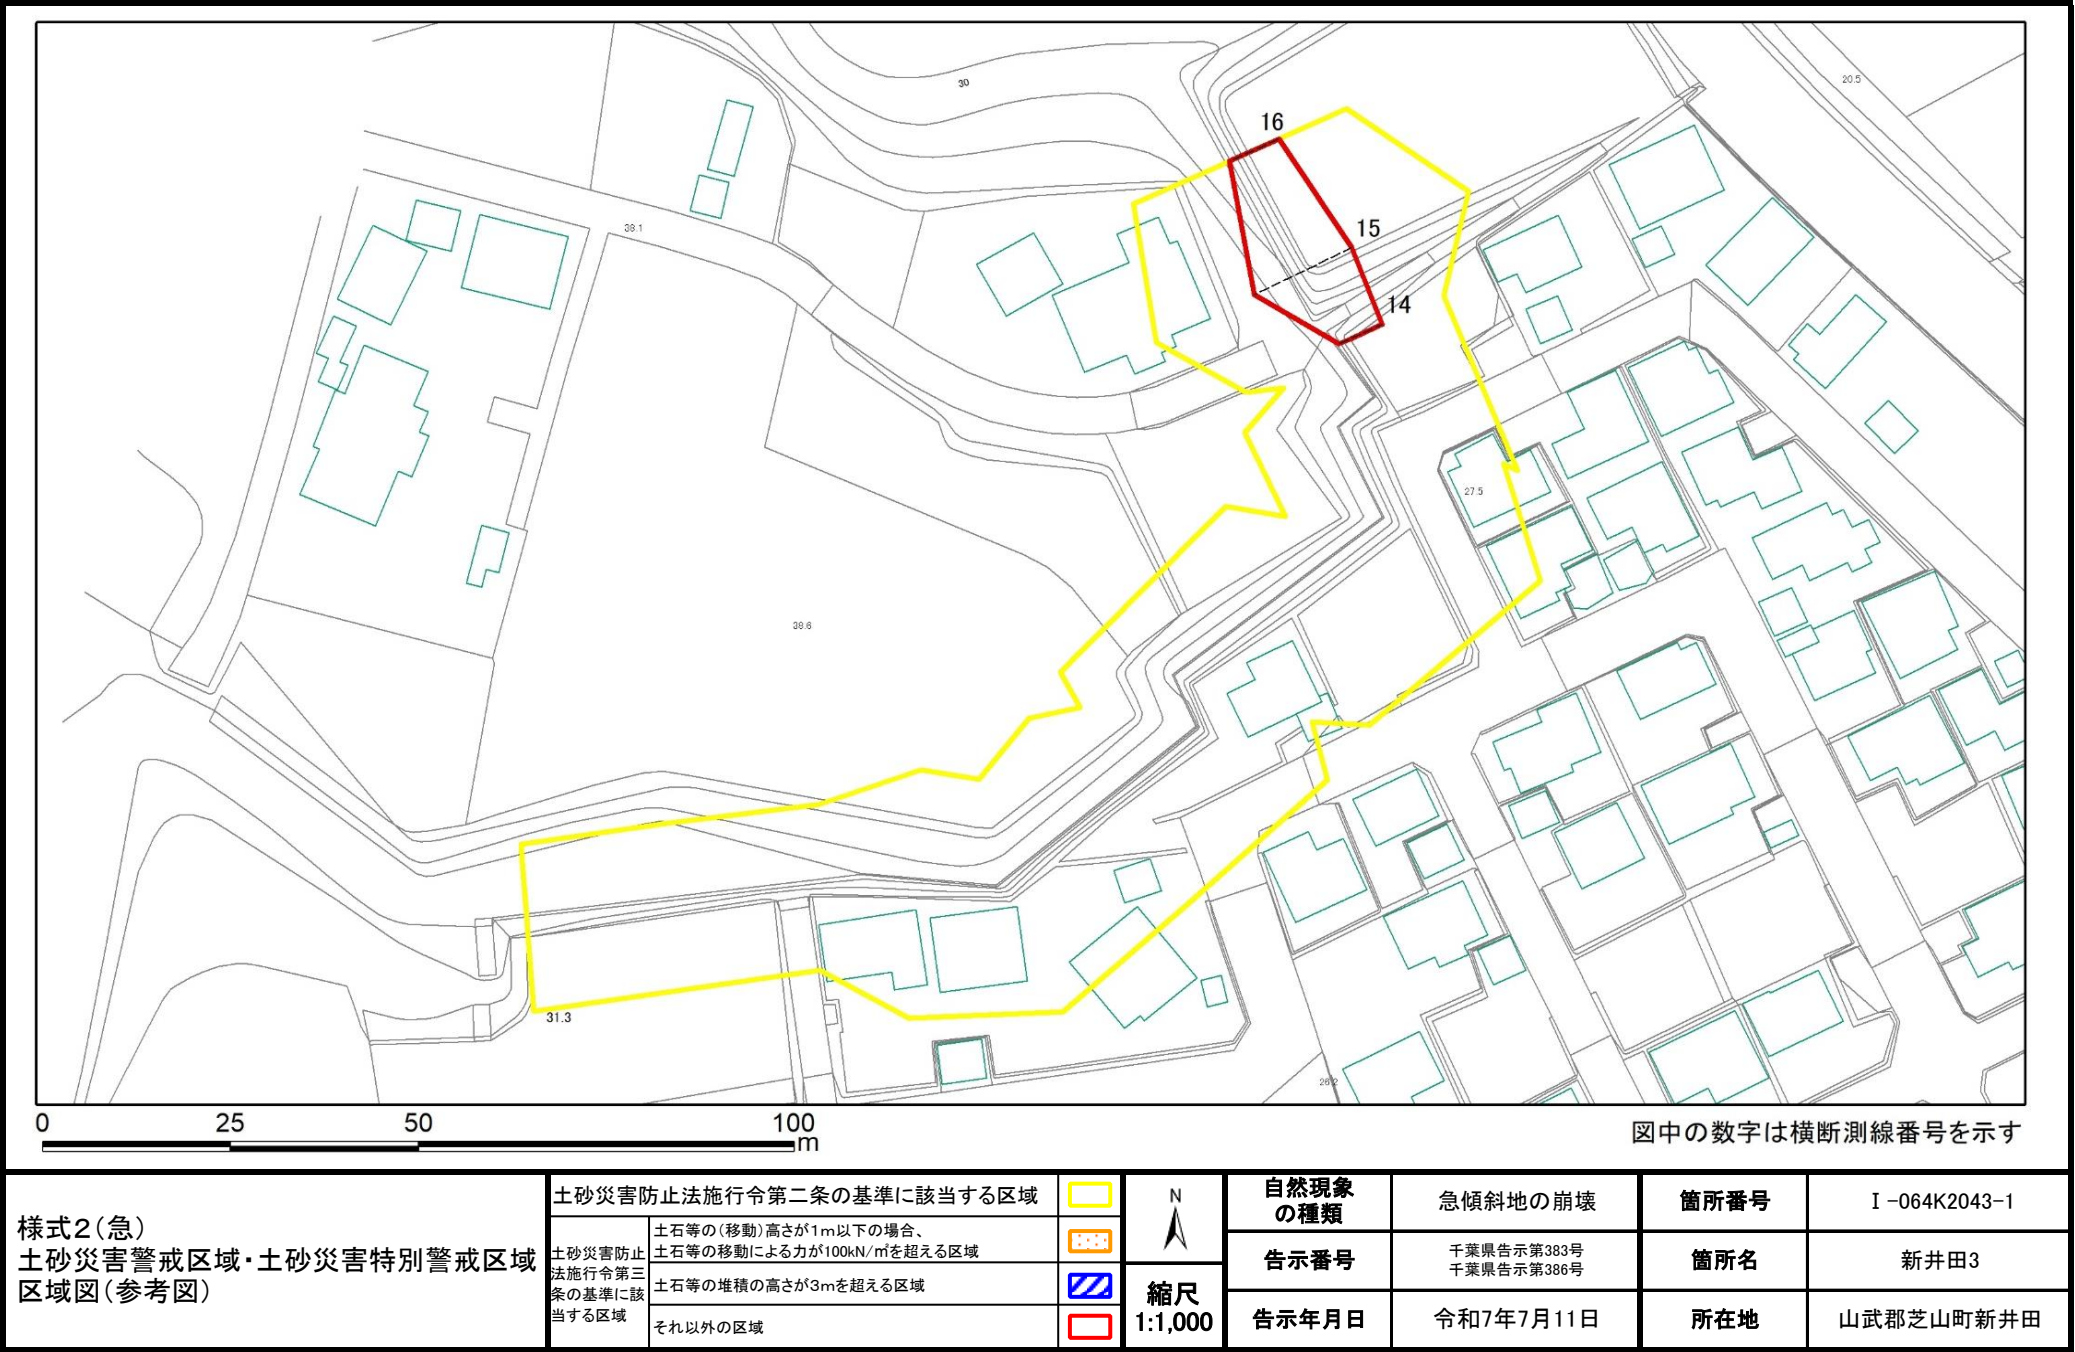

土砂災害警戒区域等の指定の告示に係る図書(様式2-1)

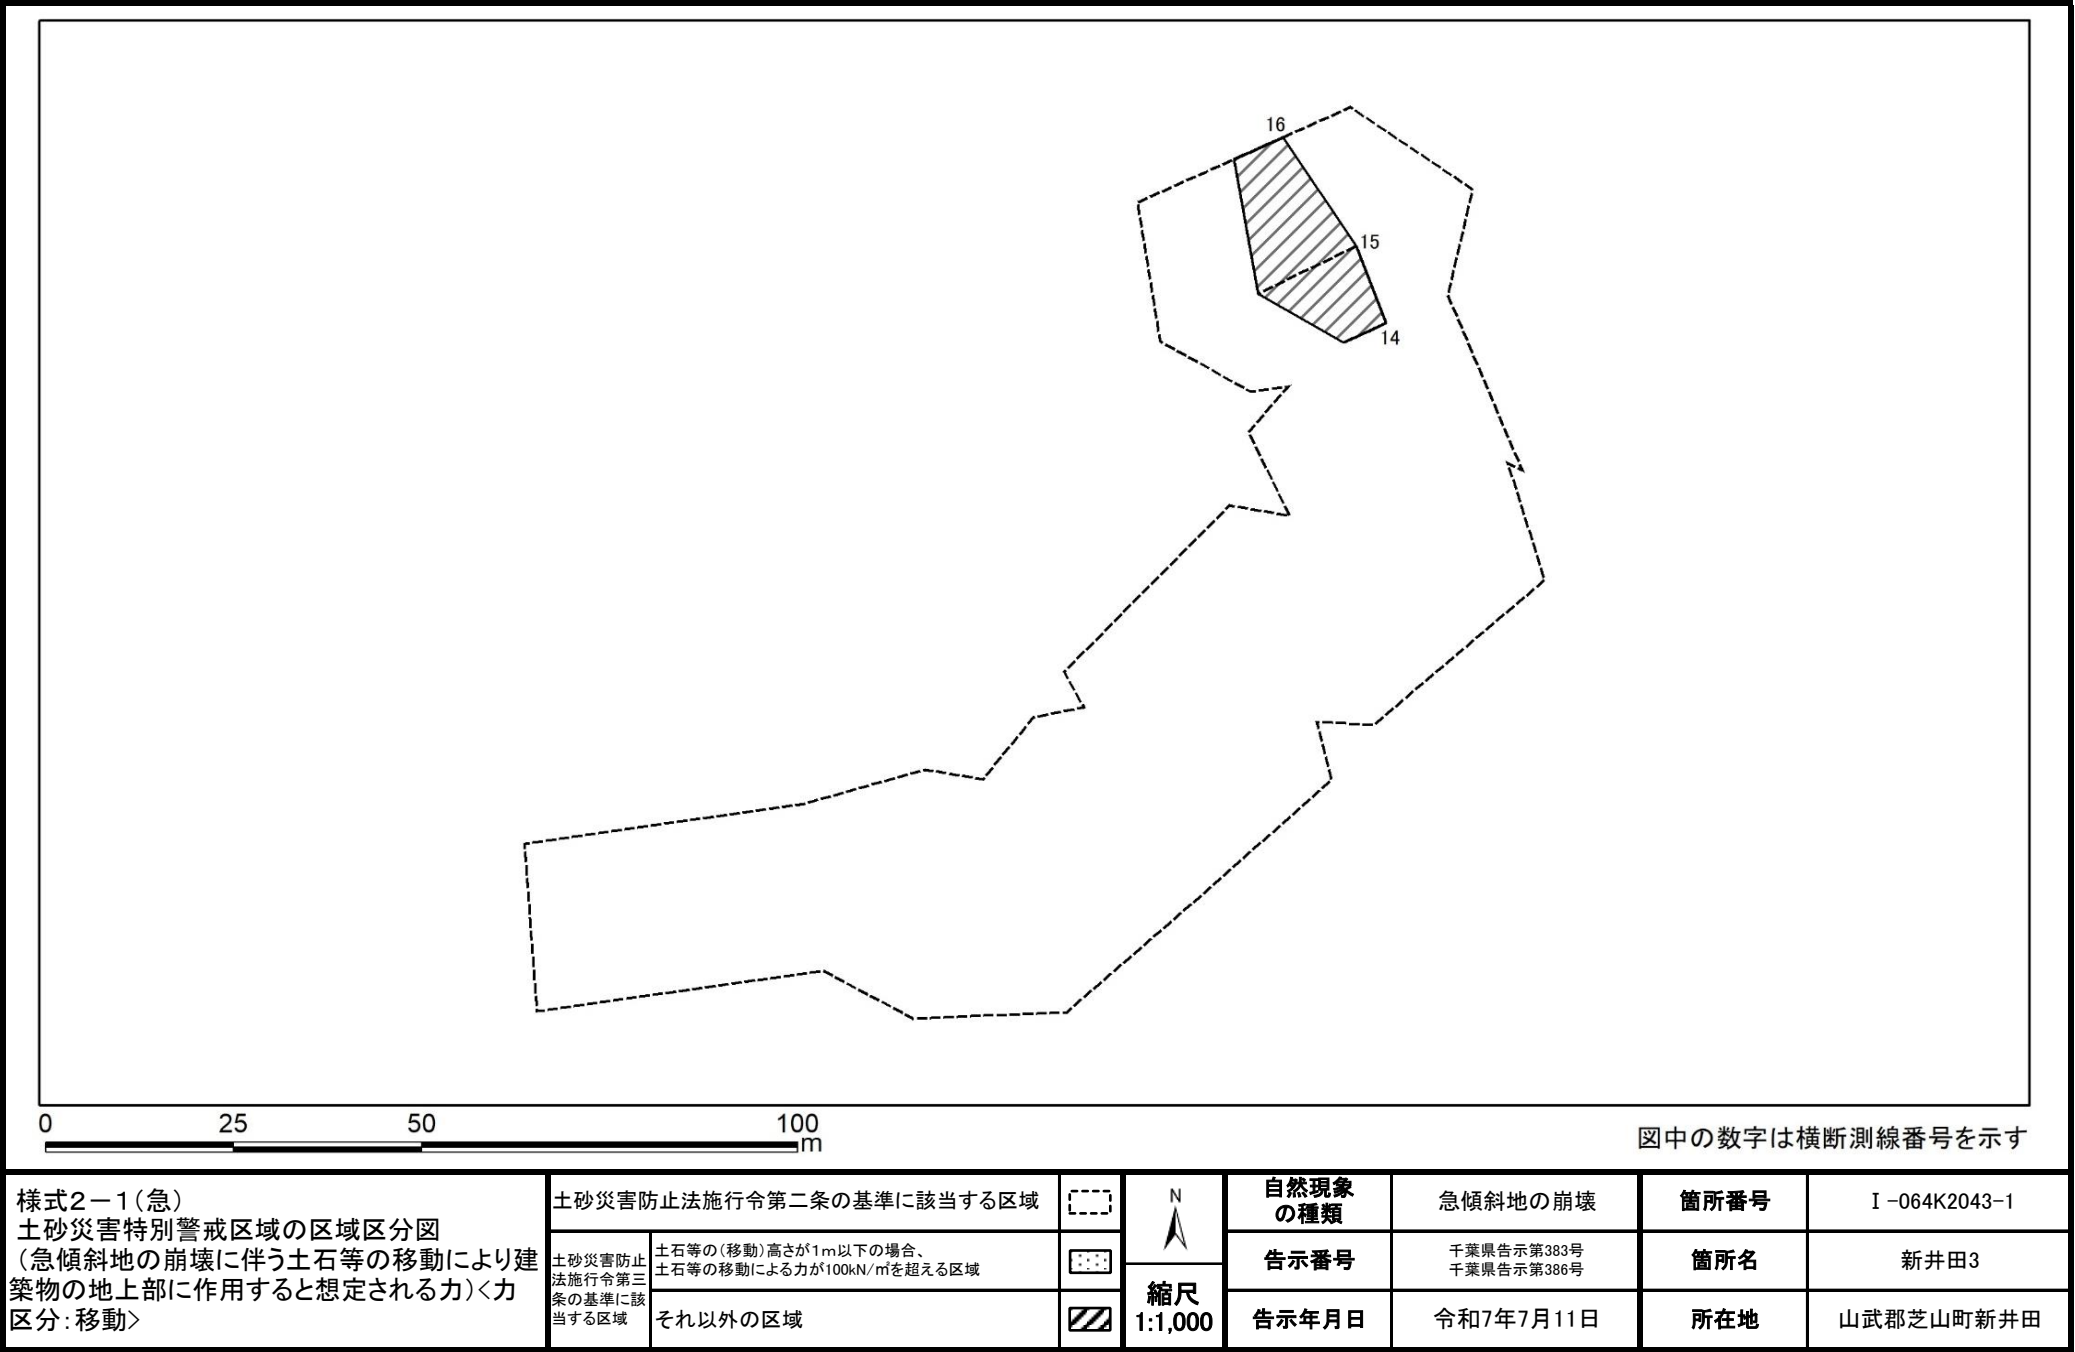

土砂災害警戒区域等の指定の告示に係る図書(様式2-2)

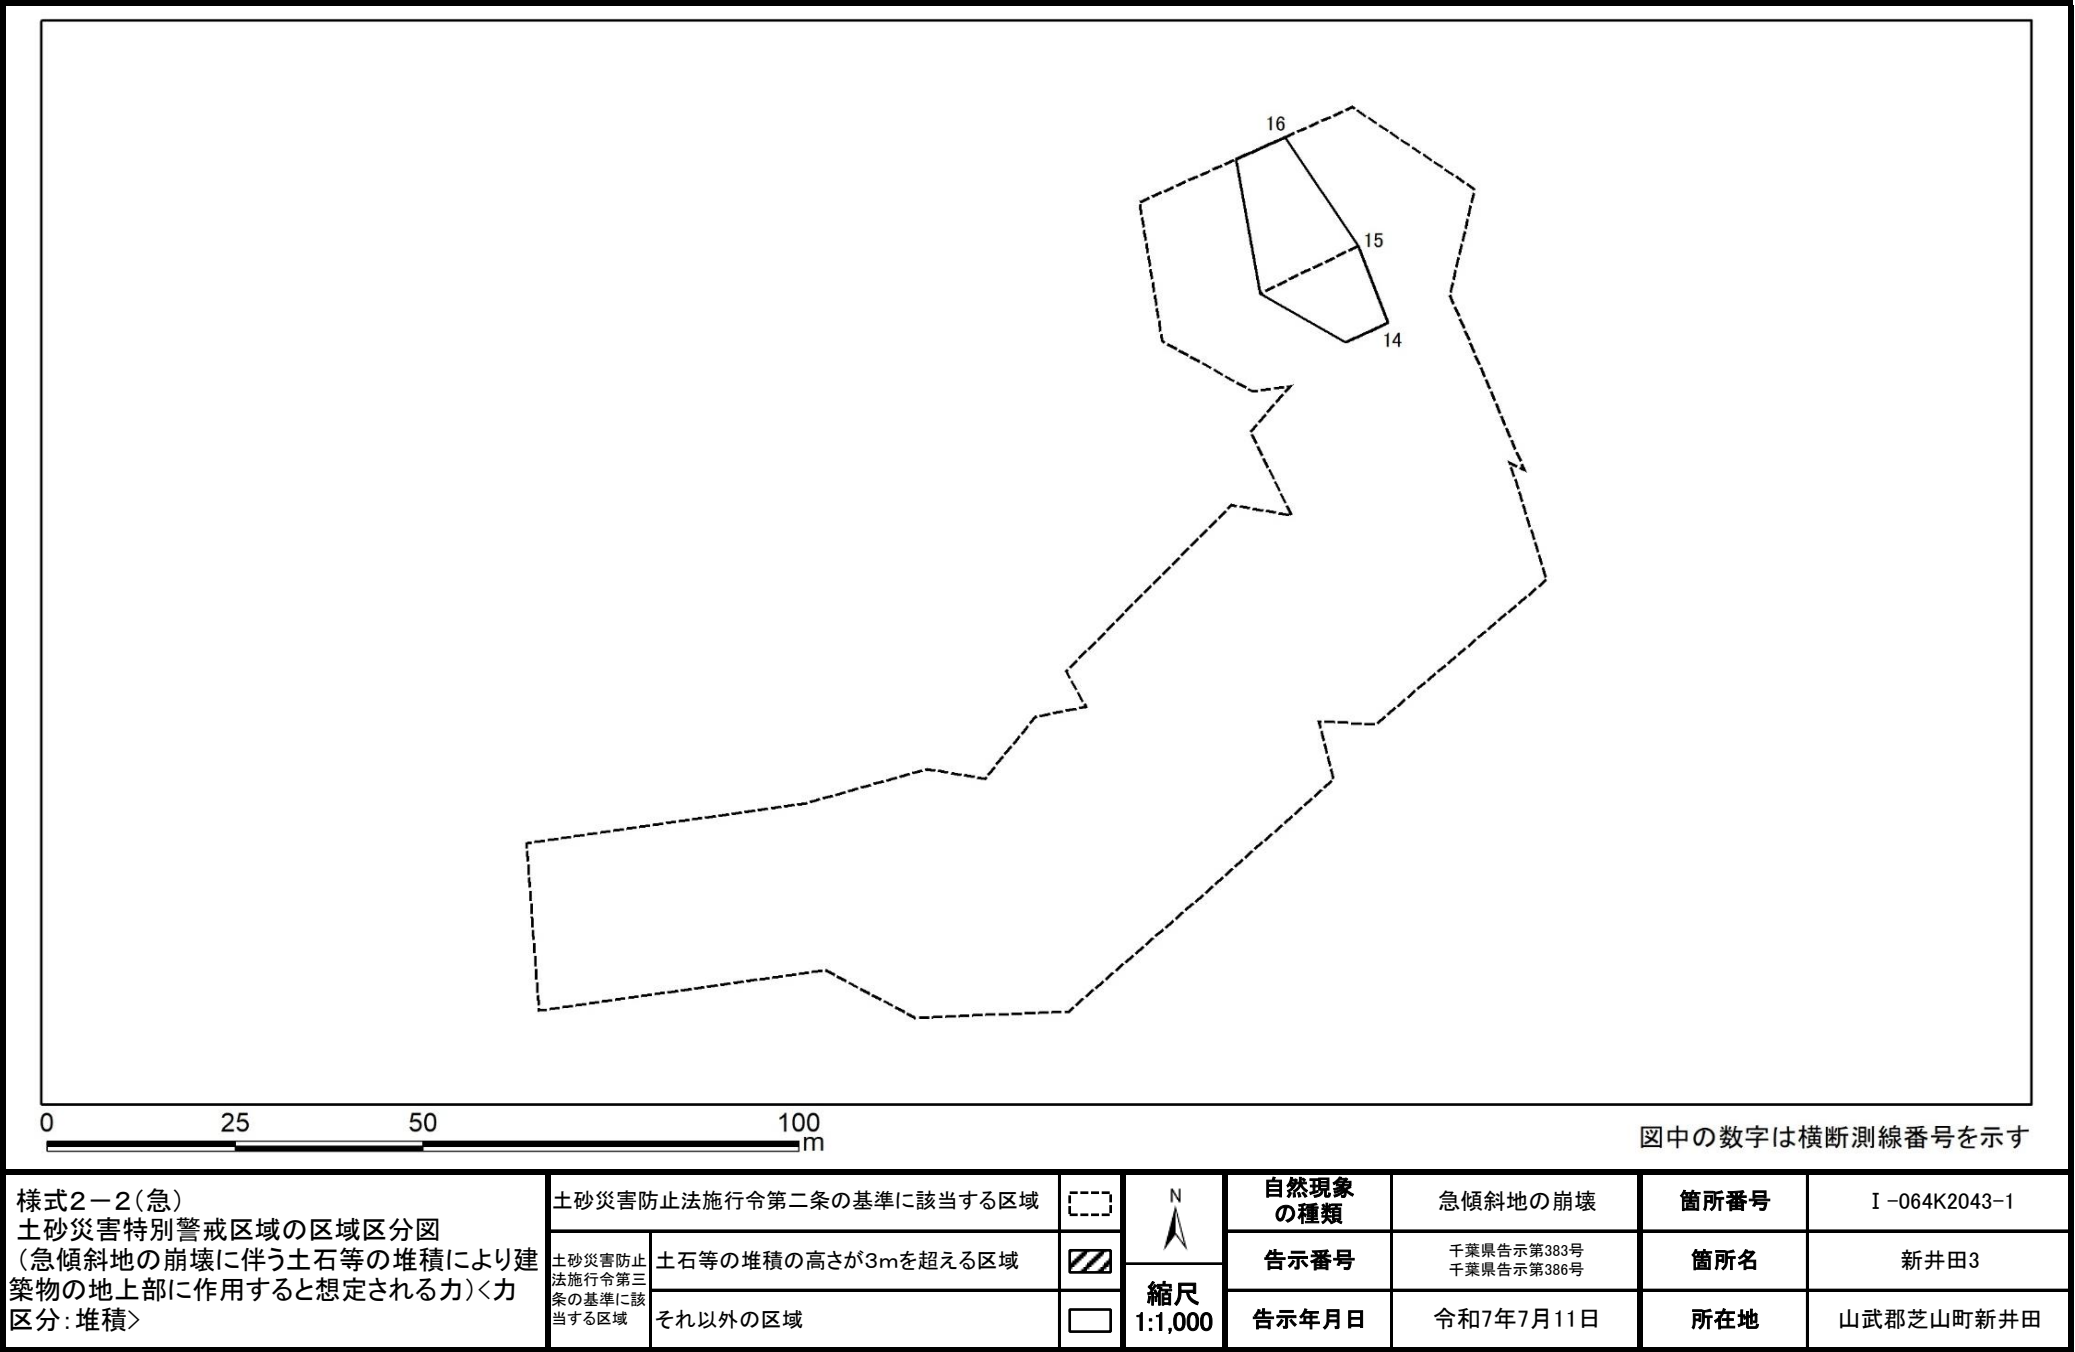

土砂災害警戒区域等の指定の告示に係る図書(様式3)


横断測線の区間	土石等の移動により建築物の地上部に作用すると想定される力				土石等の堆積により建築物の地上部に作用すると想定される力			
	土石等の(移動)高さが1m以下の場合、土石等の移動による力が100kN/m ² を超える区域		それ以外の区域		土石等の堆積の高さが3mを超える区域		それ以外の区域	
	力の大きさのうち最大のもの (kN/m ²)	土石等の高さ (m)	力の大きさのうち最大のもの (kN/m ²)	土石等の高さ (m)	力の大きさのうち最大のもの (kN/m ²)	土石等の高さ (m)	力の大きさのうち最大のもの (kN/m ²)	土石等の高さ (m)
1 ～ 2	-	-	-	-	-	-	-	-
2 ～ 3	-	-	-	-	-	-	-	-
3 ～ 4	-	-	-	-	-	-	-	-
4 ～ 5	-	-	-	-	-	-	-	-
5 ～ 6	-	-	-	-	-	-	-	-
6 ～ 7	-	-	-	-	-	-	-	-
7 ～ 8	-	-	-	-	-	-	-	-
8 ～ 9	-	-	-	-	-	-	-	-
9 ～ 10	-	-	-	-	-	-	-	-
10 ～ 11	-	-	-	-	-	-	-	-
11 ～ 12	-	-	-	-	-	-	-	-
12 ～ 13	-	-	-	-	-	-	-	-
14 ～ 15	-	-	98.94	1.00	-	-	13.69	2.56
15 ～ 16	-	-	98.94	1.00	-	-	13.69	2.56
～								
～								
様式－３（急）


建築物の構造の規制に必要な衝撃に関する事項

自然現象の種類	急傾斜地の崩壊	箇所番号	I -064K2043-1
告示番号	千葉県告示第383号 千葉県告示第386号	箇所名	新井田3
告示年月日	2025年7月11日	所在地	山武郡芝山町新井田


土砂災害警戒区域等の指定の告示に係る図書(様式2)

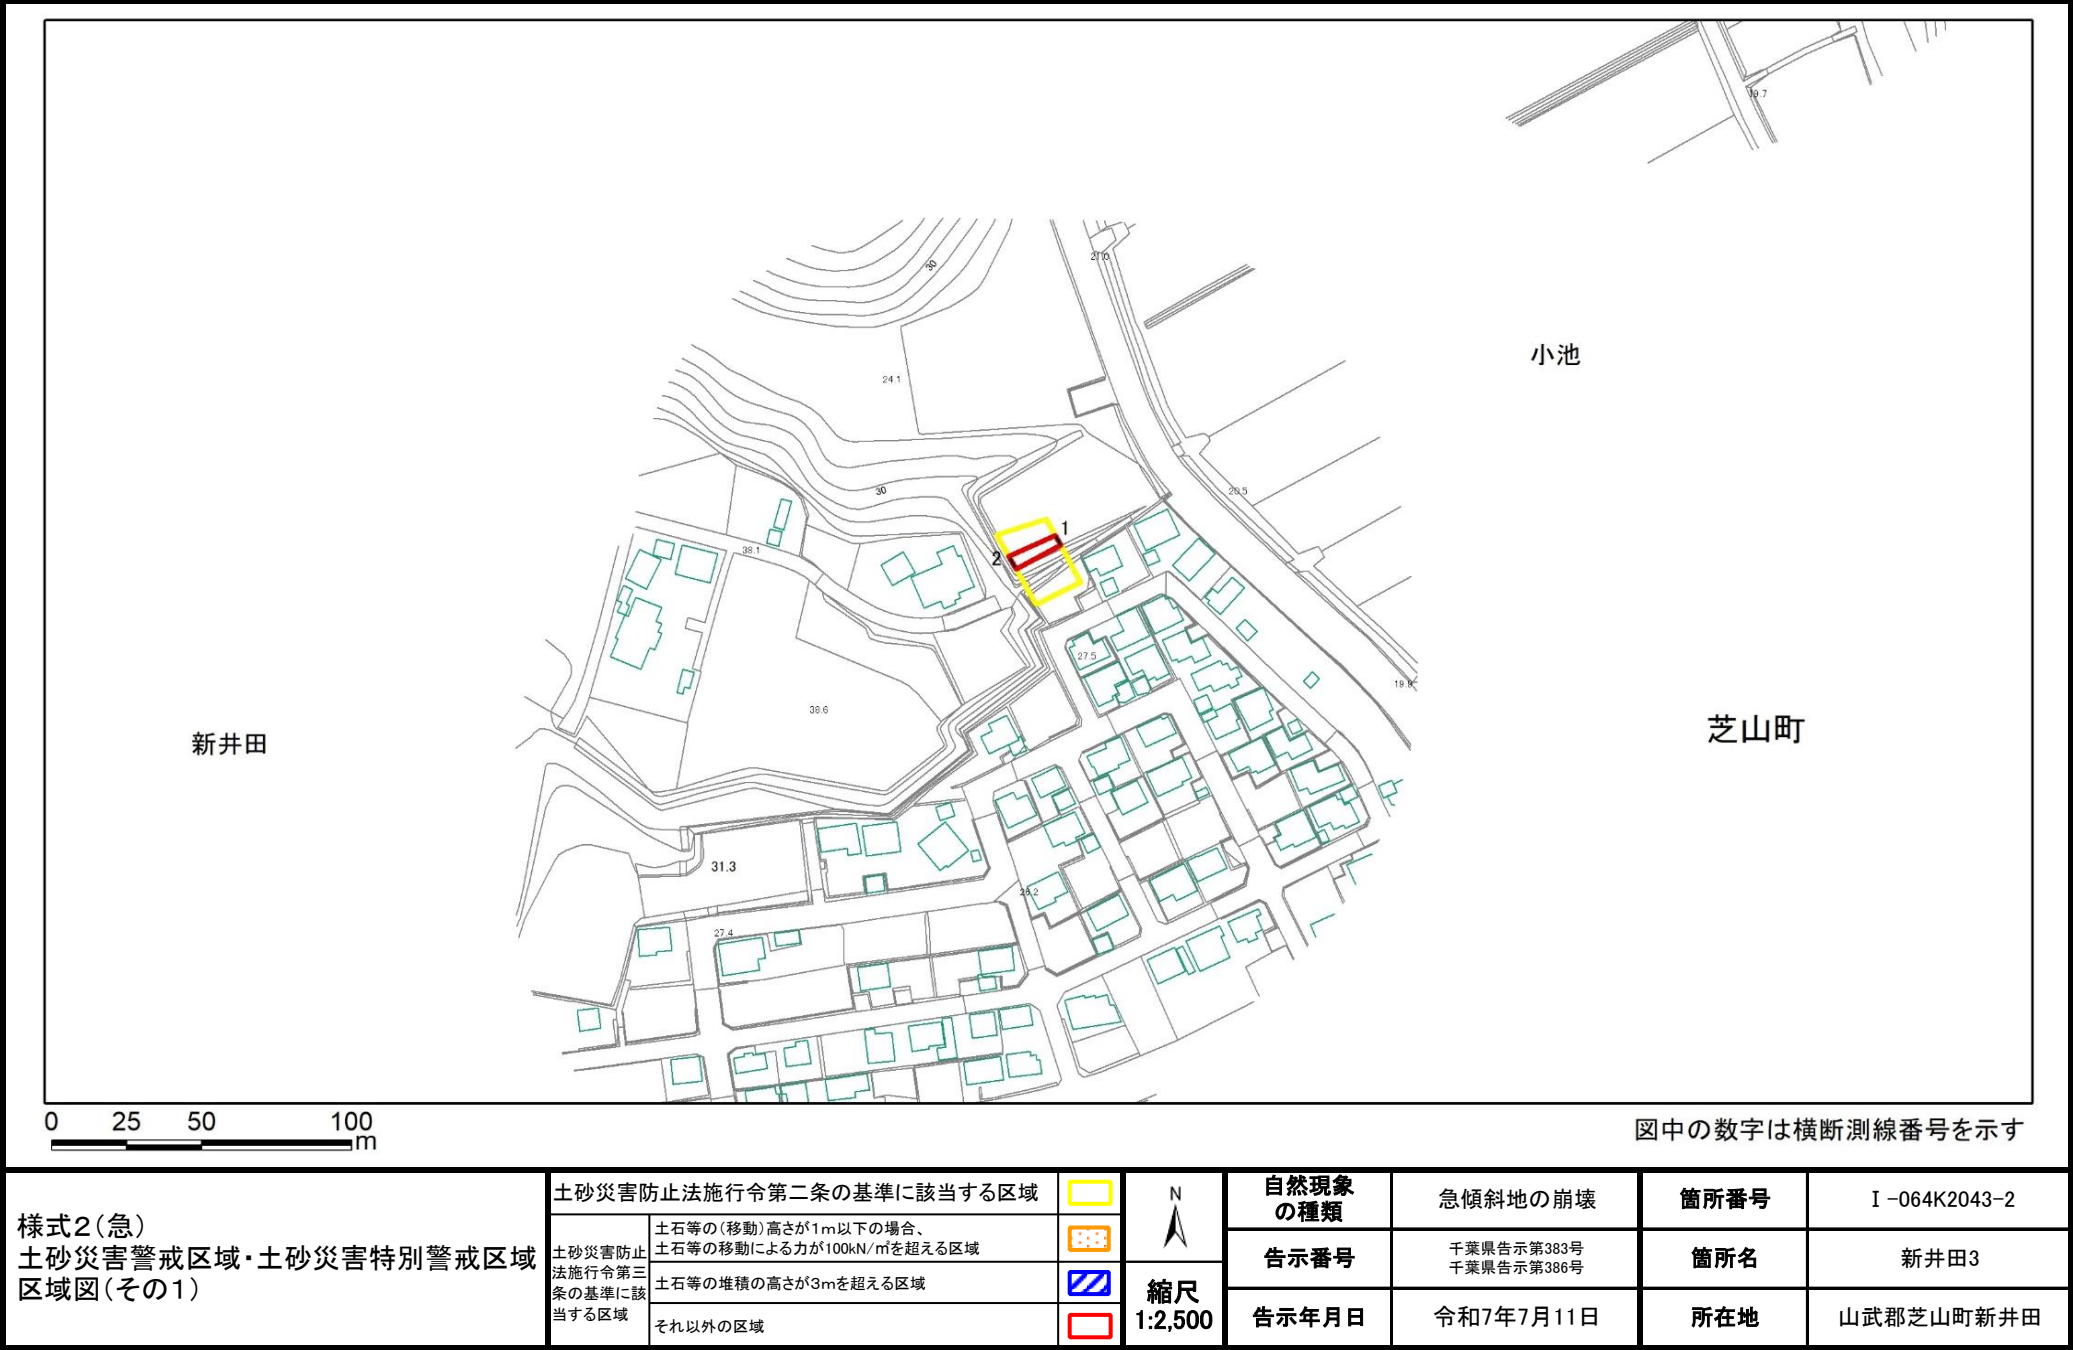

土砂災害警戒区域等の指定の告示に係る図書(様式2)参考図

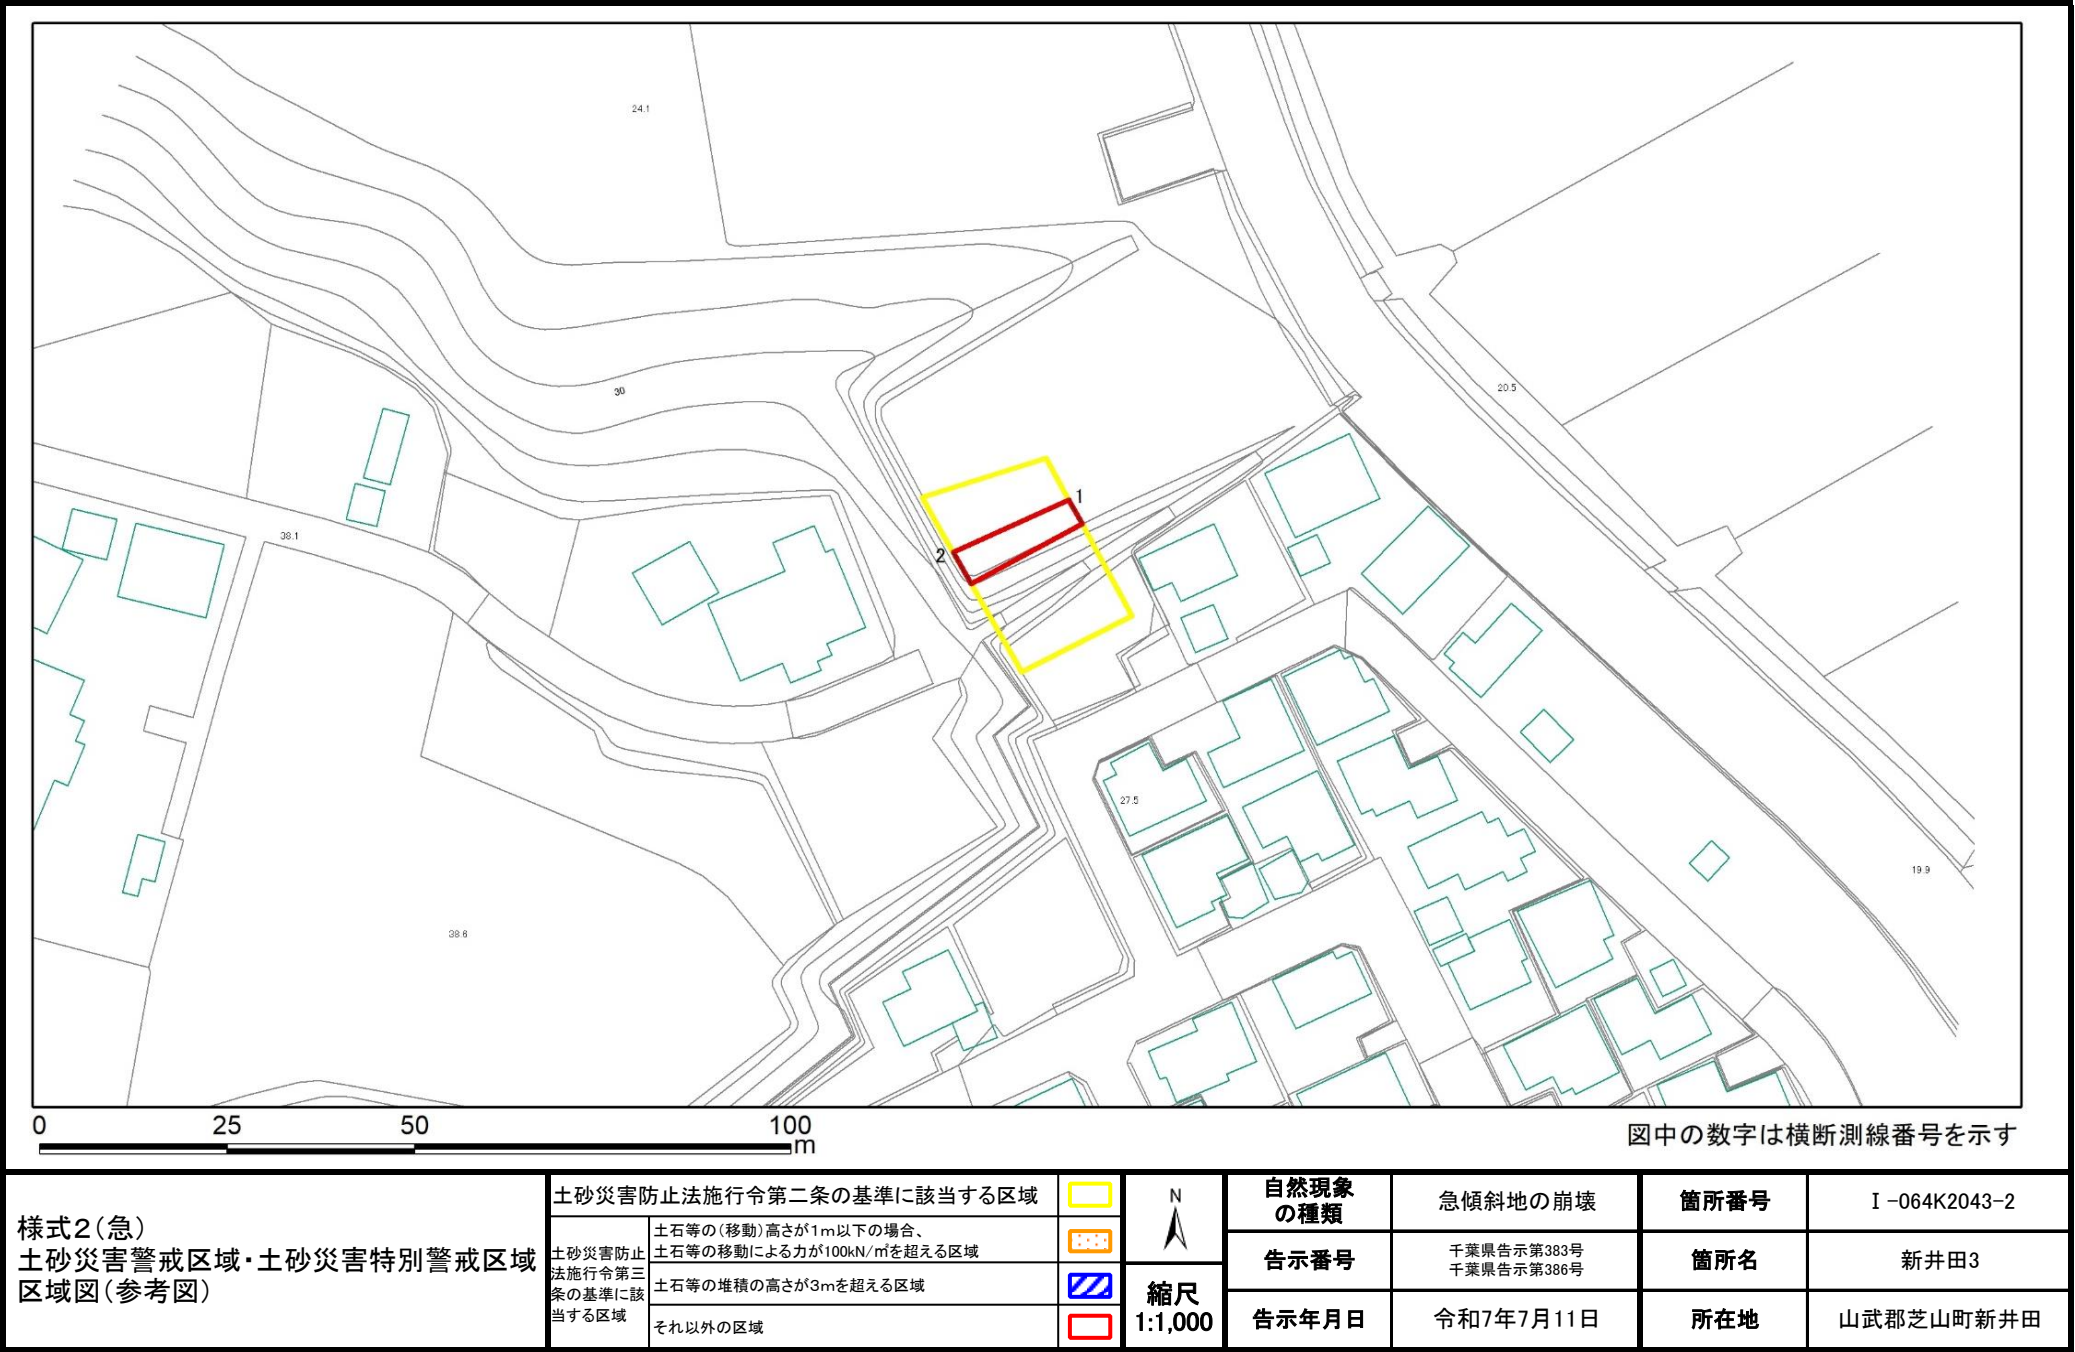

土砂災害警戒区域等の指定の告示に係る図書(様式2-1)

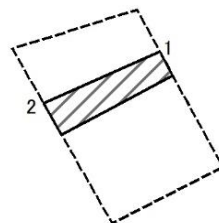


Age Group	Percentage
18-24	10
25-34	25
35-44	35
45-54	20
55-64	10
65-74	5
75-84	5
85+	5

図中の数字は横断測線番号を示す

様式2-1(急) 土砂災害特別警戒区域の区域区分図 (急傾斜地の崩壊に伴う土石等の移動により建築物の地上部に作用すると想定される力)＜力区分:移動＞	土砂災害防止法施行令第二条の基準に該当する区域			自然現象の種類	急傾斜地の崩壊	箇所番号	I-064K2043-2
	土砂災害防止法施行令第三条の基準に該当する区域			告示番号	千葉県告示第383号 千葉県告示第386号	箇所名	新井田3
	それ以外の区域		縮尺 1:1,000	告示年月日	令和7年7月11日	所在地	山武郡芝山町新井田

土砂災害警戒区域等の指定の告示に係る図書(様式2-2)

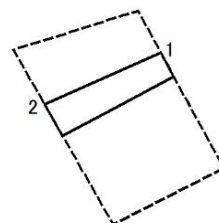

Age Group	Percentage of Respondents
18-24	10%
25-34	25%
35-44	20%
45-54	15%
55-64	10%
65-74	5%
75-84	2%
85+	1%

図中の数字は横断測線番号を示す

様式2-2(急) 土砂災害特別警戒区域の区域区分図 (急傾斜地の崩壊に伴う土石等の堆積により建築物の地上部に作用すると想定される力)＜力区分:堆積＞	土砂災害防止法施行令第二条の基準に該当する区域			 縮尺 1:1,000	自然現象の種類	急傾斜地の崩壊	箇所番号	I-064K2043-2
	土砂災害防止法施行令第三条の基準に該当する区域	土石等の堆積の高さが3mを超える区域			告示番号	千葉県告示第383号 千葉県告示第386号	箇所名	新井田3
		それ以外の区域		告示年月日	令和7年7月11日	所在地	山武郡芝山町新井田	

土砂災害警戒区域等の指定の告示に係る図書(様式3)

[illegible]