


土砂災害警戒区域等の指定の告示に係る図書(様式1)



(1/200,000)

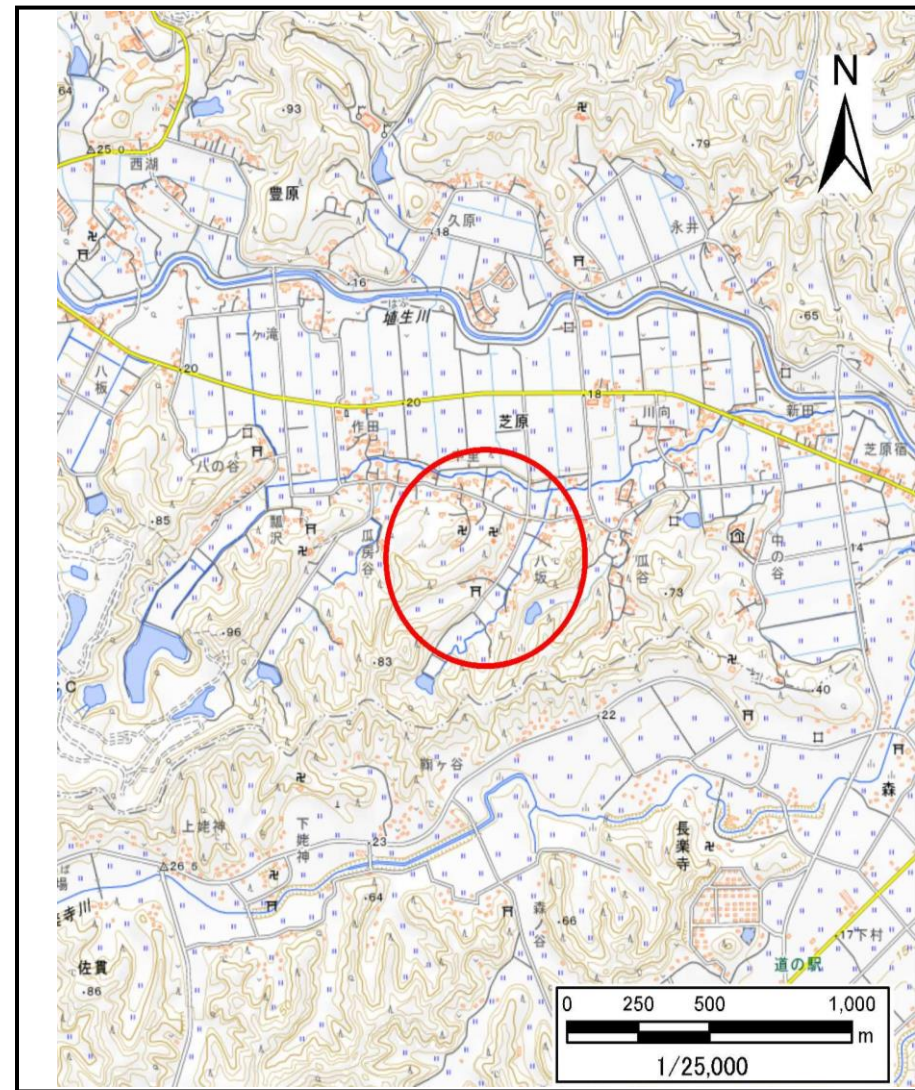

(1/25,000)

様式1(急)

土砂災害警戒区域・土砂災害特別警戒区域
位置図

自然現象の種類

急傾斜地の崩壊

箇所番号

I-117K2113

箇所名


芝原17

所在地



長生郡長南町芝原

「測量法に基づく国土地理院長承認(複製)R 5JHf 51」本製品を複製する場合には、国土地理院の長の承認を得なければならない。」

土砂災害警戒区域等の指定の告示に係る図書(様式2)

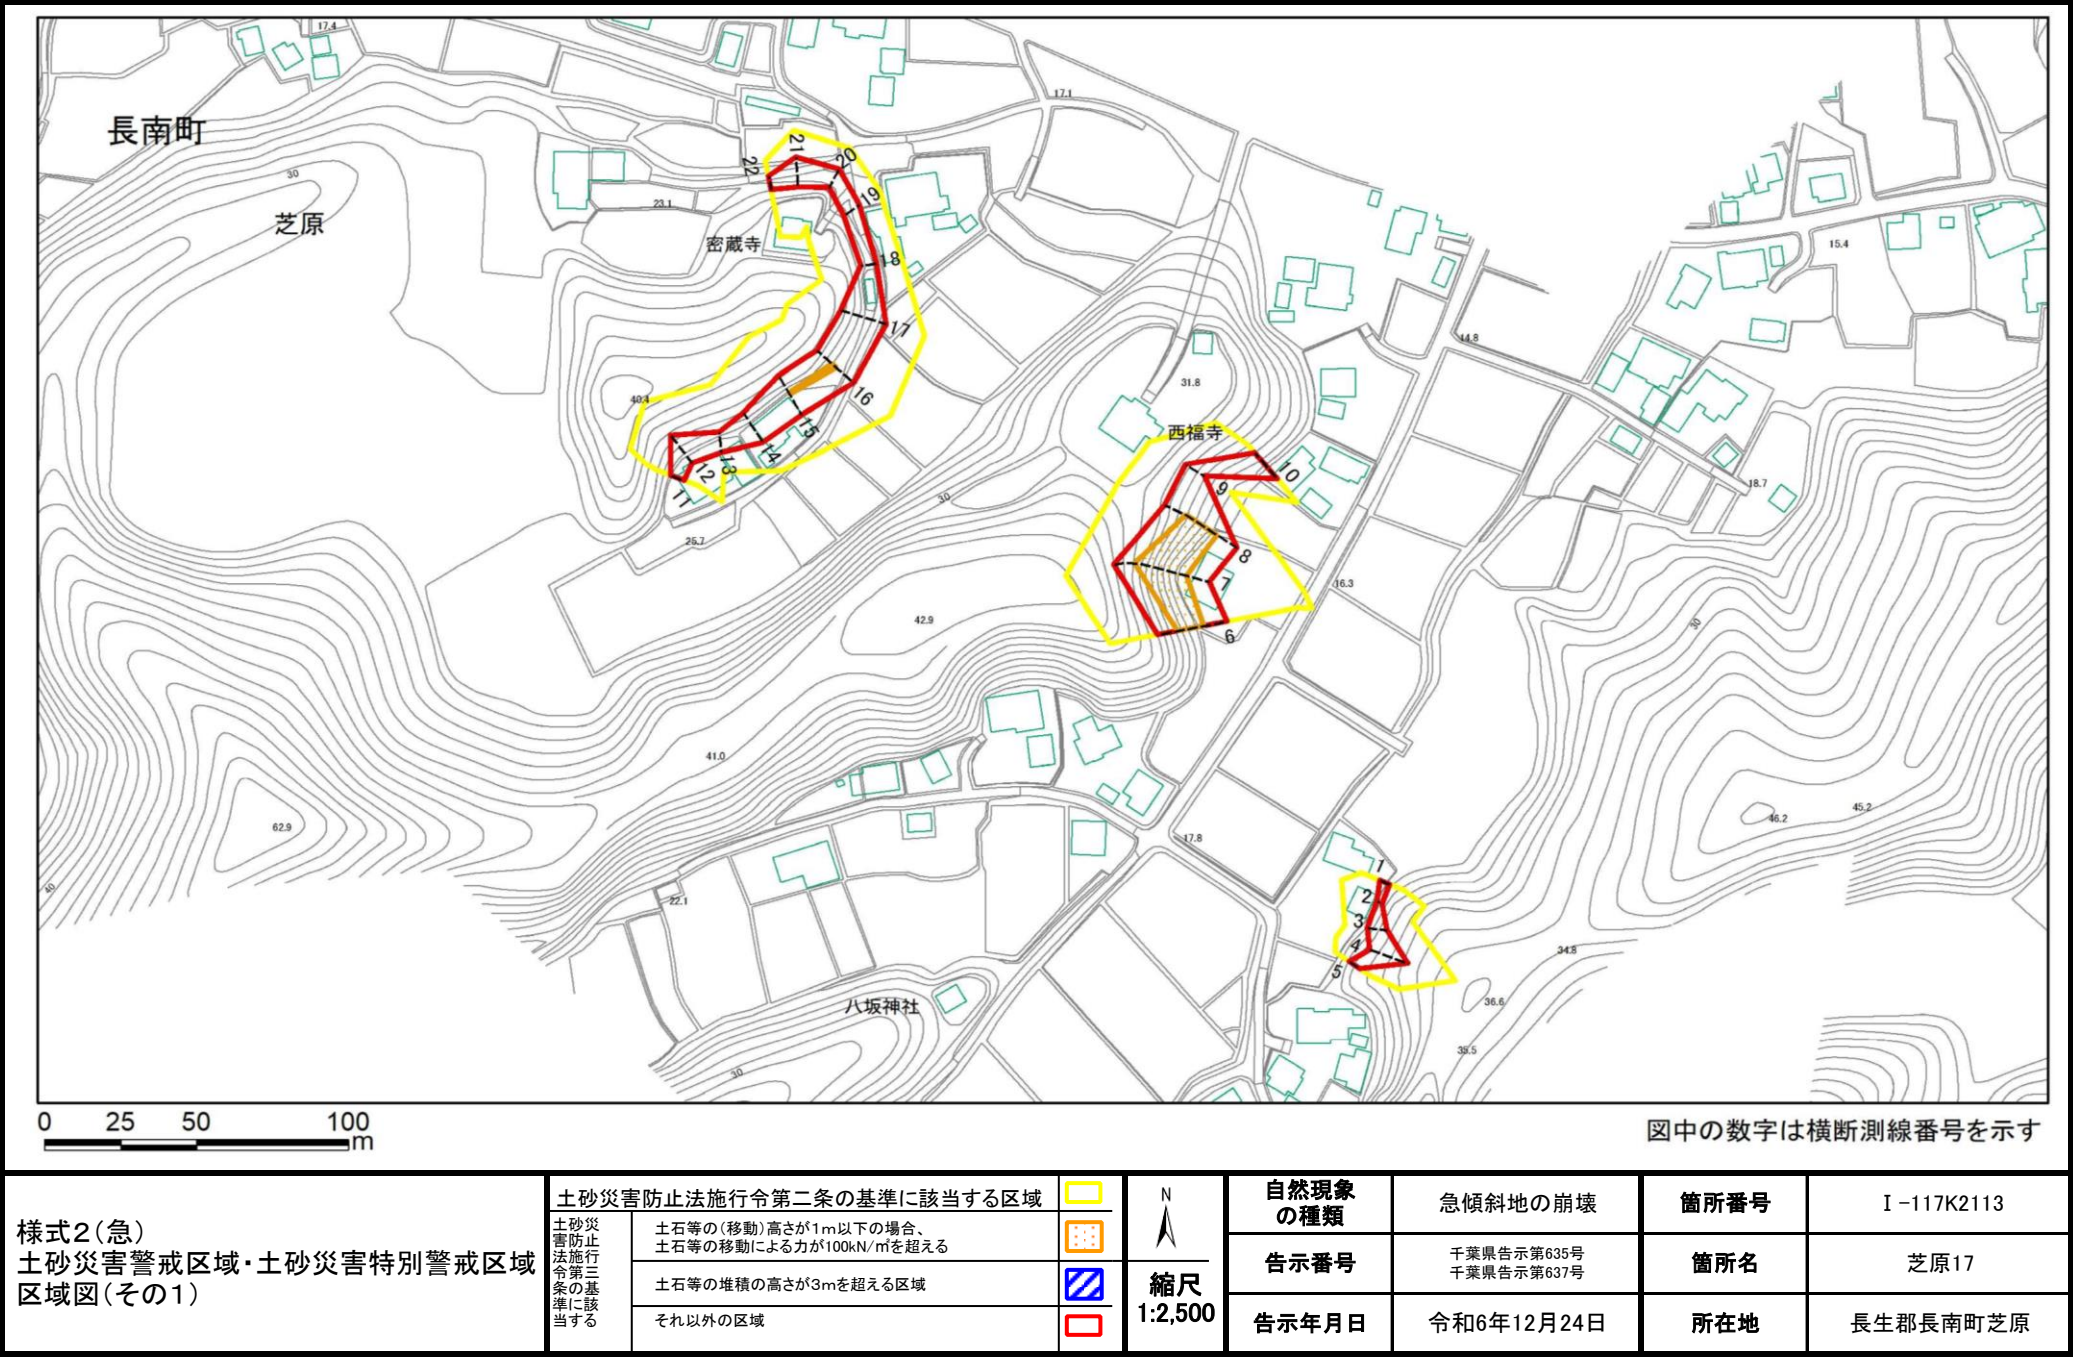


土砂災害警戒区域等の指定の告示に係る図書(様式2-1)

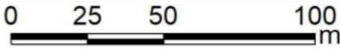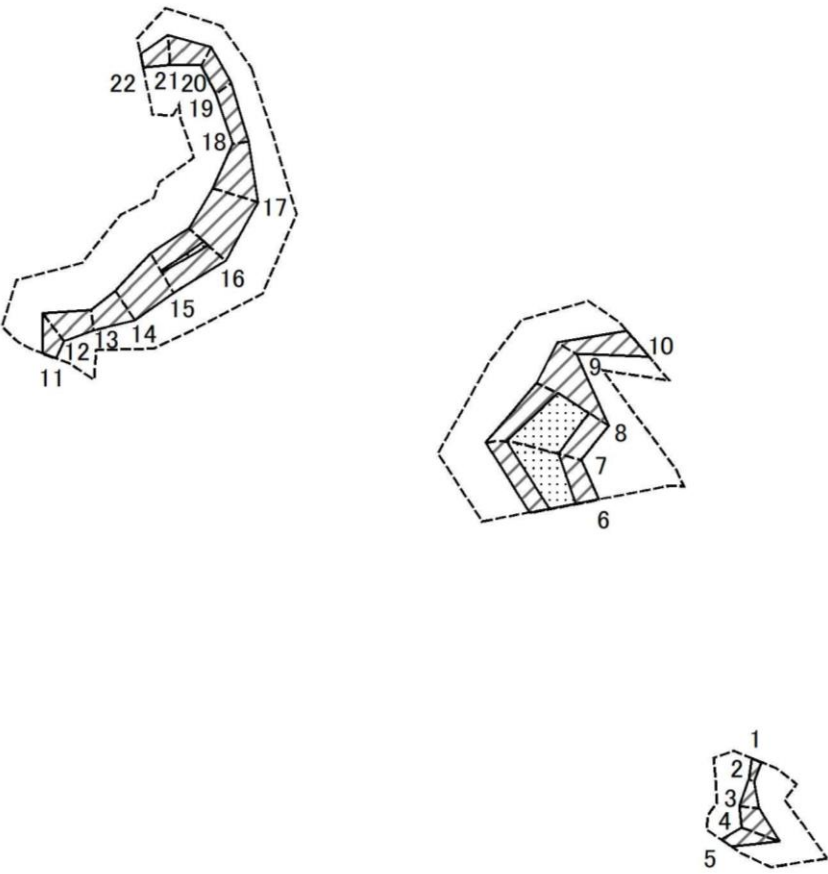

図中の数字は横断測線番号を示す

様式2-1(急) 土砂災害特別警戒区域の区域区分図 (急傾斜地の崩壊に伴う土石等の移動により建築物の地上部に作用すると想定される力)〈力区分:移動〉	土砂災害防止法施行令第二条の基準に該当する区域		縮尺 1:2,5	自然現象の種類	急傾斜地の崩壊	箇所番号	I-117K2113
	土砂災害防止法施行令第三条の基準に該当する区域	土石等の(移動)高さが1m以下の場合、 土石等の移動による力が100kN/mを超える区域		告示番号	千葉県告示第635号 千葉県告示第637号	箇所名	芝原17
		それ以外の区域		告示年月日	令和6年12月24日	所在地	長生郡長南町芝原

土砂災害警戒区域等の指定の告示に係る図書(様式2-2)

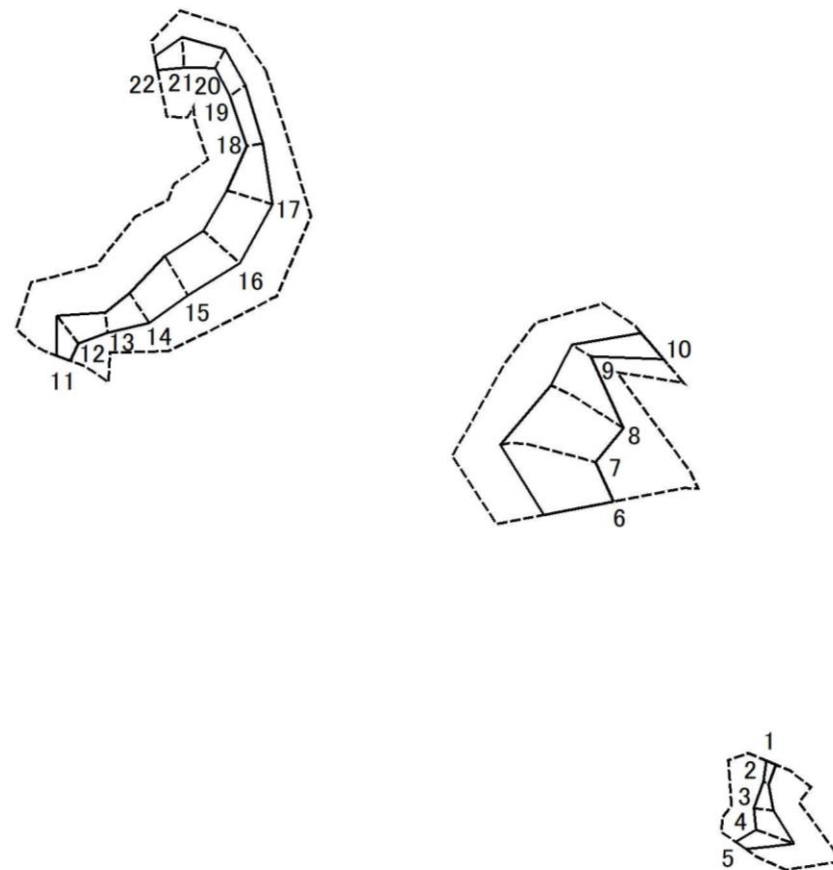

0 25 50 100
m

図中の数字は横断測線番号を示す

様式2-2(急)
土砂災害特別警戒区域の区域区分図
(急傾斜地の崩壊に伴う土石等の堆積により建築物の地上部に作用すると想定される力)〈力区分:堆積〉

土砂災害防止法施行令第二条の基準に該当する区域



縮尺
1:2,500

自然現象
の種類

急傾斜地の崩壊

箇所番号

I-117K2113

告示番号

千葉県告示第635号
千葉県告示第637号

箇所名

芝原17

告示年月日

令和6年12月24日

所在地

長生郡長南町芝原

土砂災害防止
法施行令第三
条の基準に該
当する区域

土石等の堆積の高さが3mを超える区域



それ以外の区域



土砂災害警戒区域等の指定の告示に係る図書(様式3)

(1/1)

横断測線の区間	土石等の移動により建築物の地上部に作用する と想定される力				土石等の堆積により建築物の地上部に作用する と想定される力			
	土石等の(移動)高さが 1m以下の場合、土石等 の移動による力が 100kN/m ² を超える区域		それ以外の区域		土石等の堆積の高さが 3mを超える区域		それ以外の区域	
	力の大きさ のうち最大 のもの (kN/m ²)	土石等 の高さ (m)	力の大きさ のうち最大 のもの (kN/m ²)	土石等 の高さ (m)	力の大きさ のうち最大 のもの (kN/m ²)	土石等 の高さ (m)	力の大きさ のうち最大 のもの (kN/m ²)	土石等 の高さ (m)
1 ～ 2	-	-	43.88	1.00	-	-	16.05	3.00
2 ～ 3	-	-	65.15	1.00	-	-	16.05	3.00
3 ～ 4	-	-	94.50	1.00	-	-	10.33	1.93
4 ～ 5	-	-	94.50	1.00	-	-	10.51	1.96
6 ～ 7	142.69	1.00	100.00	1.00	-	-	14.83	2.77
7 ～ 8	142.69	1.00	100.00	1.00	-	-	14.83	2.77
8 ～ 9	-	-	100.00	1.00	-	-	12.21	2.28
9 ～ 10	-	-	87.79	1.00	-	-	11.30	2.11
11 ～ 12	-	-	84.34	1.00	-	-	14.54	2.72
12 ～ 13	-	-	84.34	1.00	-	-	14.54	2.72
13 ～ 14	-	-	89.56	1.00	-	-	9.89	1.85
14 ～ 15	-	-	100.00	1.00	-	-	11.97	2.24
15 ～ 16	107.24	1.00	100.00	1.00	-	-	12.59	2.35
16 ～ 17	-	-	100.00	1.00	-	-	12.59	2.35
17 ～ 18	-	-	96.67	1.00	-	-	11.57	2.16
18 ～ 19	-	-	61.38	1.00	-	-	11.57	2.16
19 ～ 20	-	-	67.50	1.00	-	-	10.98	2.05
20 ～ 21	-	-	81.74	1.00	-	-	10.33	1.93
21 ～ 22	-	-	81.74	1.00	-	-	9.63	1.80
～								
～								
様式ー３（急）

建築物の構造の規制に必要な衝撃に関する事項	自然現象の種類	急傾斜地の崩壊	箇所番号	I-117K2113
	告示番号	千葉県告示第635号 千葉県告示第637号	箇所名	芝原17
	告示年月日	令和6年12月24日	所在地	長生郡長南町芝原