

土砂災害警戒区域等の指定の告示に係る図書(様式1)



(1/200,000)



(1/25,000)

様式1(急)

土砂災害警戒区域・土砂災害特別警戒区域
位置図

自然現象の種類

箇所番号

箇所名

所在地

急傾斜地の崩壊


I-142K2605

豊英5


君津市豊英

「測量法に基づく国土地理院長承認(複製)R 6JHf 58」「本製品を複製する場合には、国土地理院の長の承認を得なければならない。」


土砂災害警戒区域等の指定の告示に係る図書(様式2)

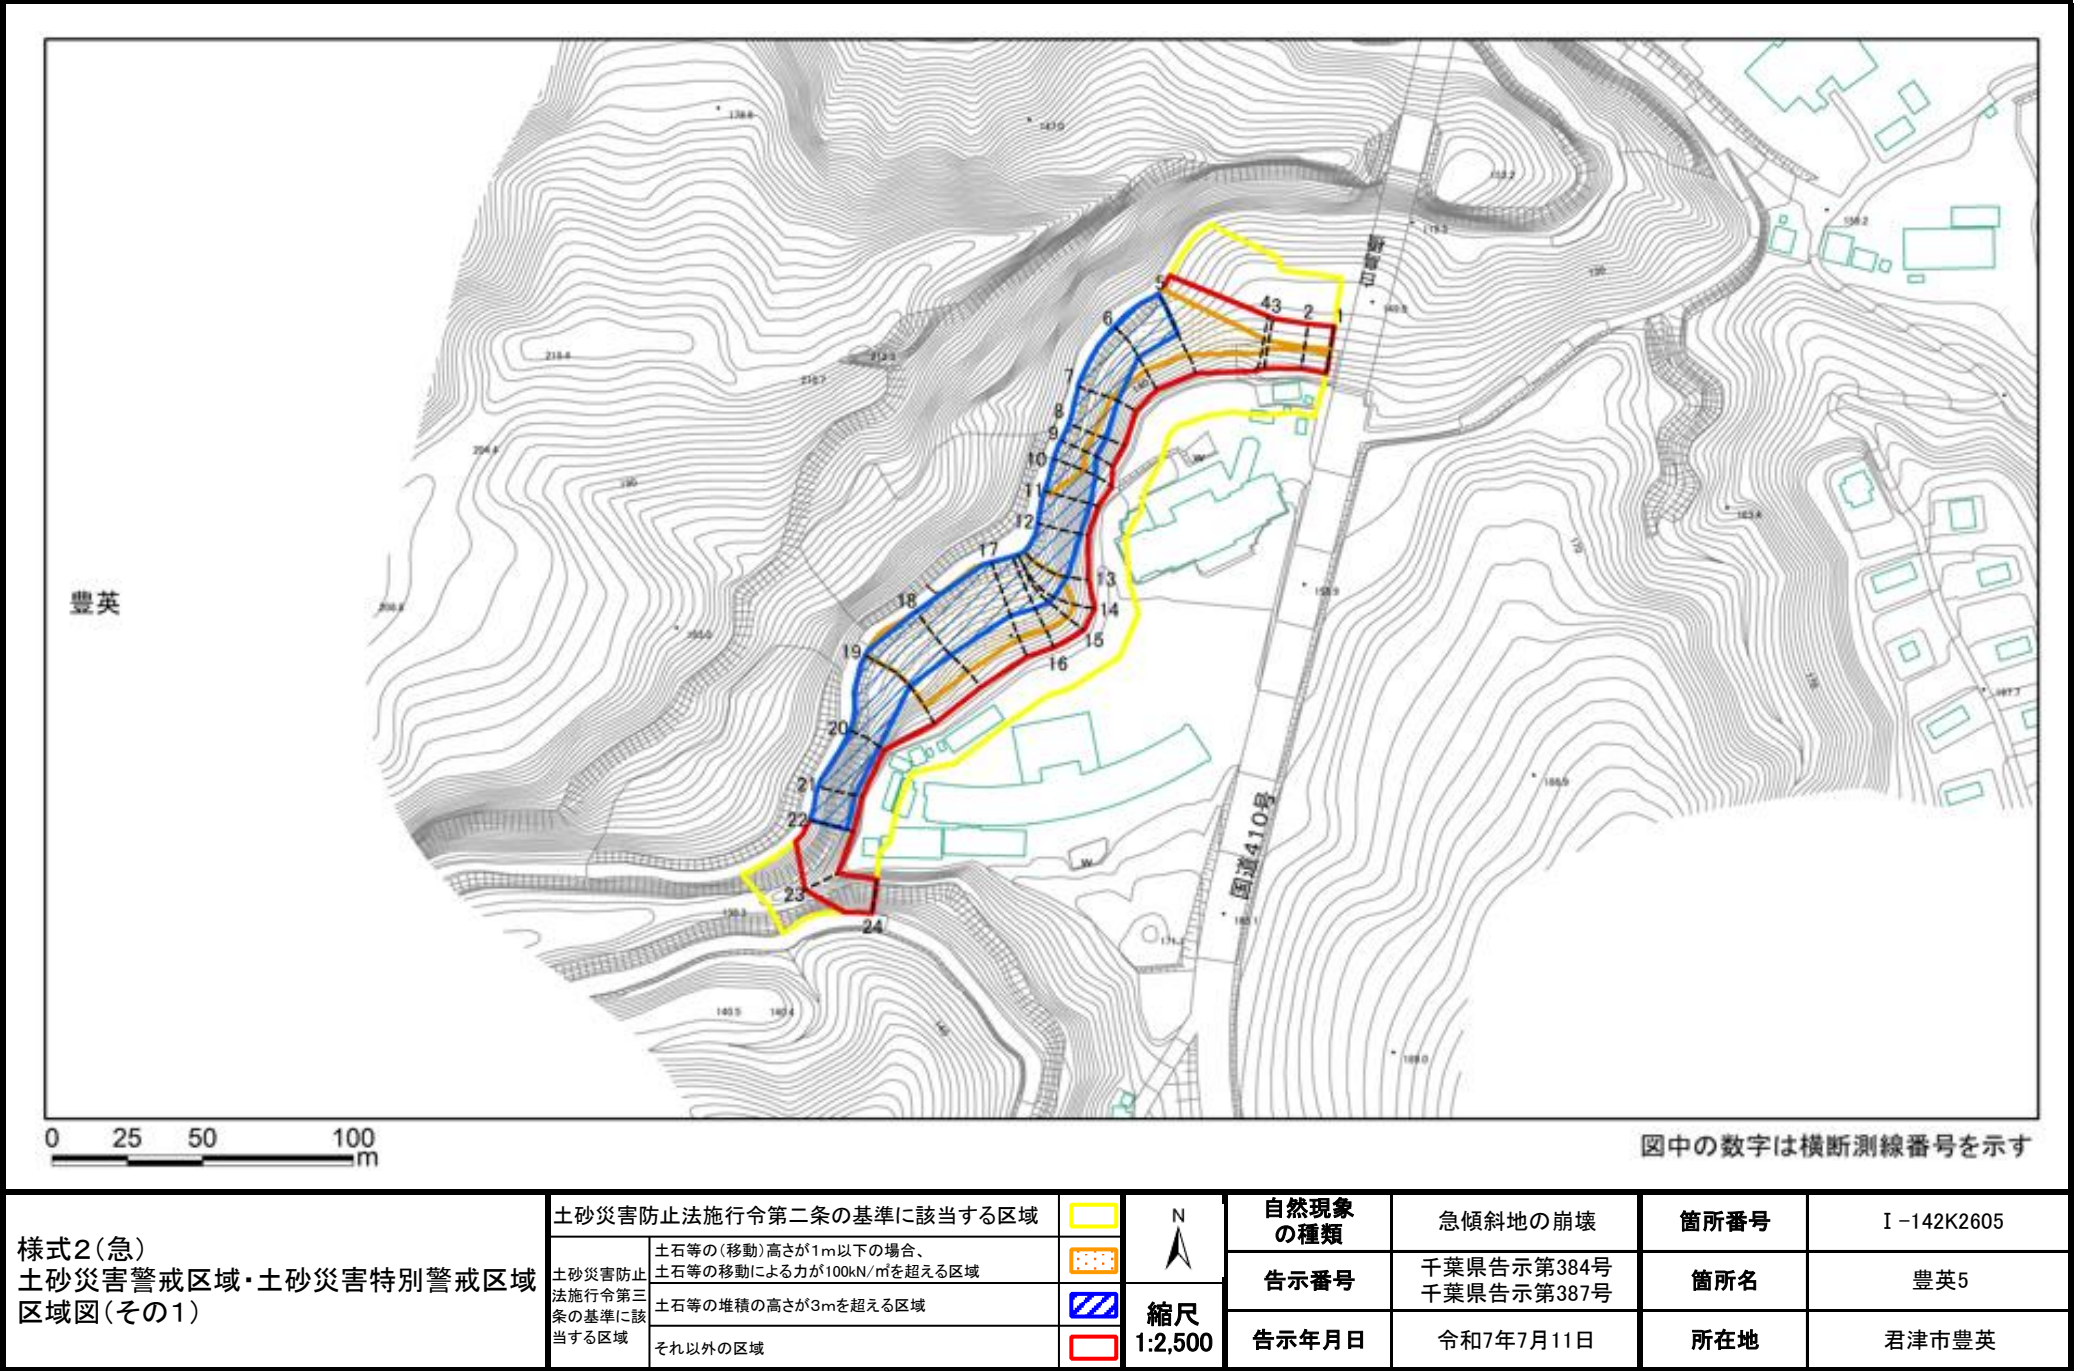

土砂災害警戒区域等の指定の告示に係る図書(様式2)参考図

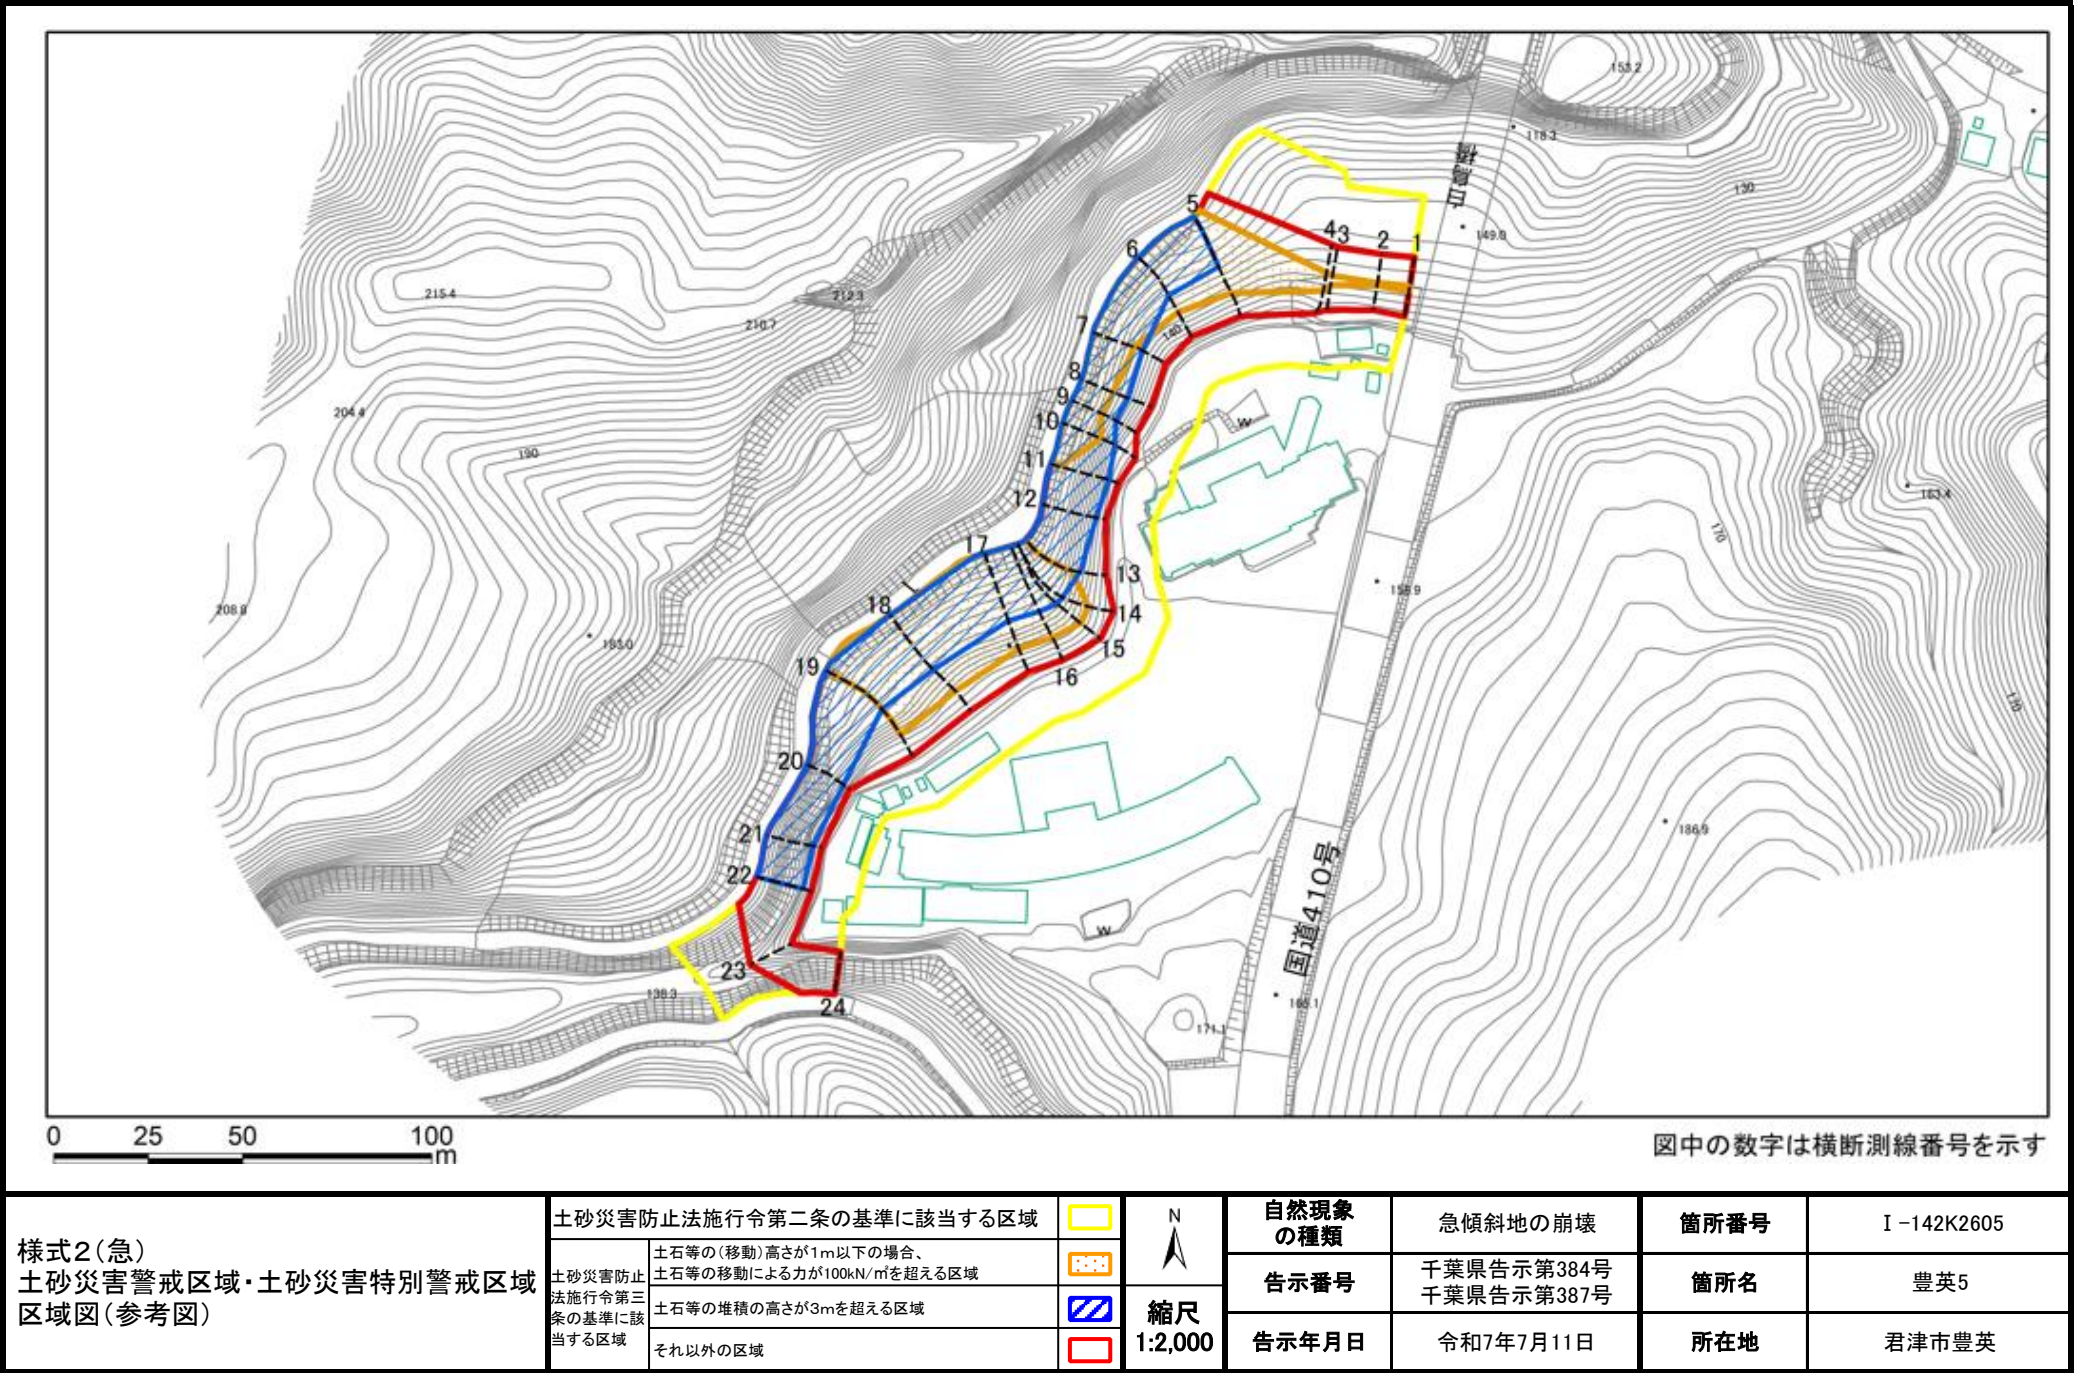

土砂災害警戒区域等の指定の告示に係る図書(様式2-1)

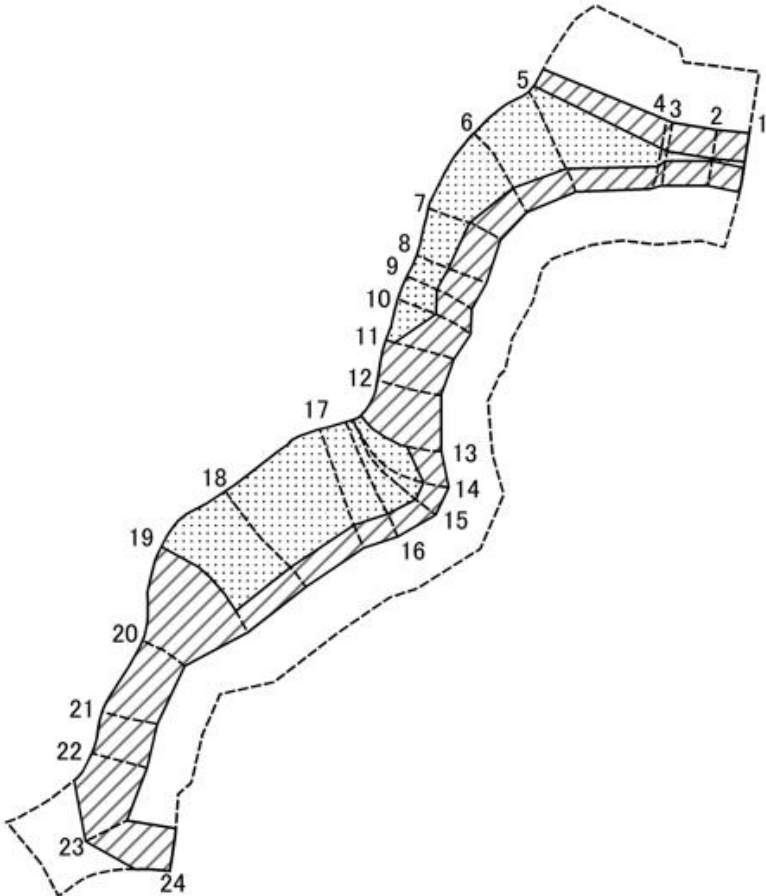

図中の数字は横断測線番号を示す

様式2-1(急)
土砂災害特別警戒区域の区域区分図
(急傾斜地の崩壊に伴う土石などの移動により
建築物の地上部に作用すると想定される力)
<力区分:移動>

土砂災害防止法施行令第二条の基準に該当する区域

土砂災害防止
法施行令第三
条の基準に該
当する区域

土石等の(移動)高さが1m以下の場合、
土石等の移動による力が100kN/m²を超える区域

それ以外の区域



縮尺
1:2,000

自然現象
の種類

急傾斜地の崩壊

箇所番号

I-142K2605

告示番号

千葉県告示第384号
千葉県告示第387号

箇所名

豊英5


告示年月日

令和7年7月11日

所在地

君津市豊英

土砂災害警戒区域等の指定の告示に係る図書(様式2-2)

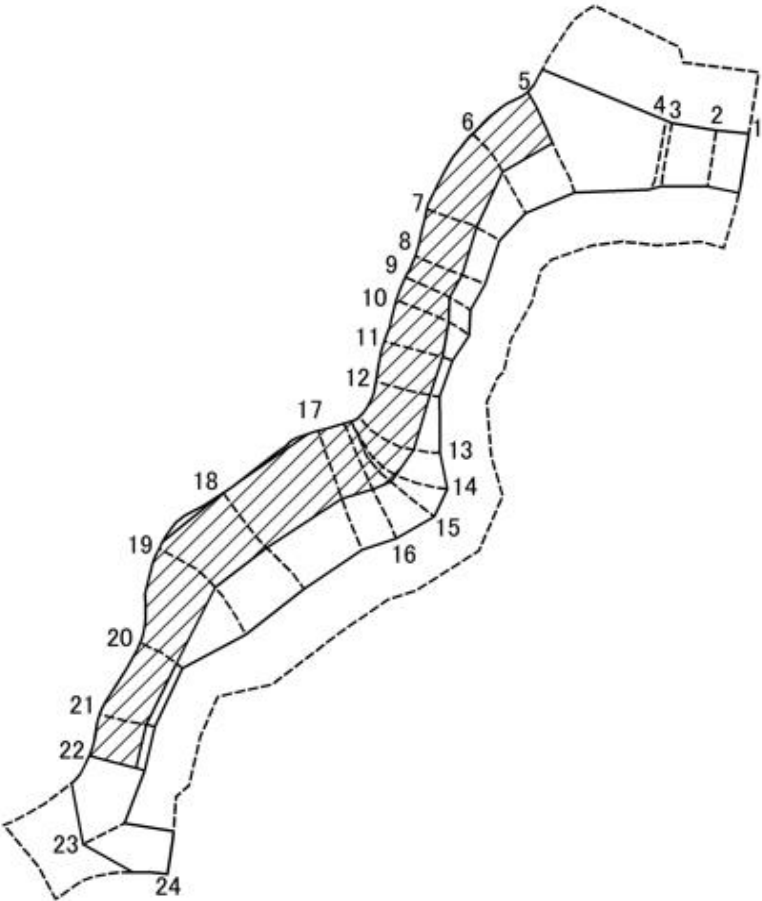

図中の数字は横断測線番号を示す

様式2-2(急)
土砂災害特別警戒区域の区域区分図
(急傾斜地の崩壊に伴う土石などの堆積により
建築物の地上部に作用すると想定される力)
<力区分:堆積>

土砂災害防止法施行令第二条の基準に該当する区域

土砂災害防止
法施行令第三
条の基準に該
当する区域

土石等の堆積の高さが3mを超える区域

それ以外の区域

縮尺



1:2,000

自然現象
の種類

急傾斜地の崩壊

箇所番号

I-142K2605

告示番号

千葉県告示第384号
千葉県告示第387号

箇所名

豊英5

告示年月日

令和7年7月11日

所在地

君津市豊英

土砂災害警戒区域等の指定の告示に係る図書(様式3)

(1/1)

横断測線の区間	土石等の移動により建築物の地上部に作用すると想定される力				土石等の堆積により建築物の地上部に作用すると想定される力			
	土石等の(移動)高さが1m以下の場合、土石等の移動による力が100kN/m2を超える区域		それ以外の区域		土石等の堆積の高さが3mを超える区域		それ以外の区域	
	力の大きさのうち最大のもの(kN/m2)	土石等の高さ(m)	力の大きさのうち最大のもの(kN/m2)	土石等の高さ(m)	力の大きさのうち最大のもの(kN/m2)	土石等の高さ(m)	力の大きさのうち最大のもの(kN/m2)	土石等の高さ(m)
1 ~ 2	106.20	1.00	100.00	1.00	-	-	14.03	2.48
2 ~ 3	109.18	1.00	100.00	1.00	-	-	14.03	2.48
3 ~ 4	116.65	1.00	100.00	1.00	-	-	13.34	2.36
4 ~ 5	155.26	1.00	100.00	1.00	-	-	16.95	3.00
5 ~ 6	155.26	1.00	100.00	1.00	21.41	3.79	16.95	3.00
6 ~ 7	145.66	1.00	100.00	1.00	23.09	4.09	16.95	3.00
7 ~ 8	126.98	1.00	100.00	1.00	23.81	4.21	16.95	3.00
8 ~ 9	118.01	1.00	100.00	1.00	23.81	4.21	16.95	3.00
9 ~ 10	121.12	1.00	100.00	1.00	23.77	4.21	16.95	3.00
10 ~ 11	121.12	1.00	100.00	1.00	25.28	4.48	16.95	3.00
11 ~ 12	-	-	100.00	1.00	26.12	4.62	16.95	3.00
12 ~ 13	-	-	100.00	1.00	26.12	4.62	16.95	3.00
13 ~ 14	157.09	1.00	100.00	1.00	23.54	4.17	16.95	3.00
14 ~ 15	159.00	1.00	100.00	1.00	23.54	4.17	16.95	3.00
15 ~ 16	159.00	1.00	100.00	1.00	20.15	3.57	16.95	3.00
16 ~ 17	158.68	1.00	100.00	1.00	20.15	3.57	16.95	3.00
17 ~ 18	158.68	1.00	100.00	1.00	20.05	3.55	16.95	3.00
18 ~ 19	158.67	1.00	100.00	1.00	19.98	3.54	16.95	3.00
19 ~ 20	-	-	100.00	1.00	28.76	5.09	16.95	3.00
20 ~ 21	-	-	80.48	1.00	28.76	5.09	16.95	3.00
21 ~ 22	-	-	82.55	1.00	27.26	4.83	16.95	3.00
22 ~ 23	-	-	91.28	1.00	-	-	16.95	3.00
23 ~ 24	-	-	91.28	1.00	-	-	16.95	3.00

様式3(急) 建築物の構造の規制に必要な衝撃に関する事項	自然現象の種類	急傾斜地の崩壊	箇所番号	I-142K2605
	告示番号	千葉県告示第384号 千葉県告示第387号	箇所名	豊英5
	告示年月日	2025年7月11日	所在地	君津市豊英