

土砂災害警戒区域等の指定の告示に係る図書(様式1)



(1/200,000)




(1/25,000)

様式1(急) 土砂災害警戒区域・土砂災害特別警戒区域 位置図	自然現象の種類	急傾斜地の崩壊
	箇所番号	II-031K2052
	箇所名	紙敷8
	所在地	松戸市紙敷

「測量法に基づく国土地理院長承認(複製)R 5JHf 51」「本製品を複製する場合には、国土地理院の長の承認を得なければならない。」

土砂災害警戒区域等の指定の告示に係る図書(様式2)

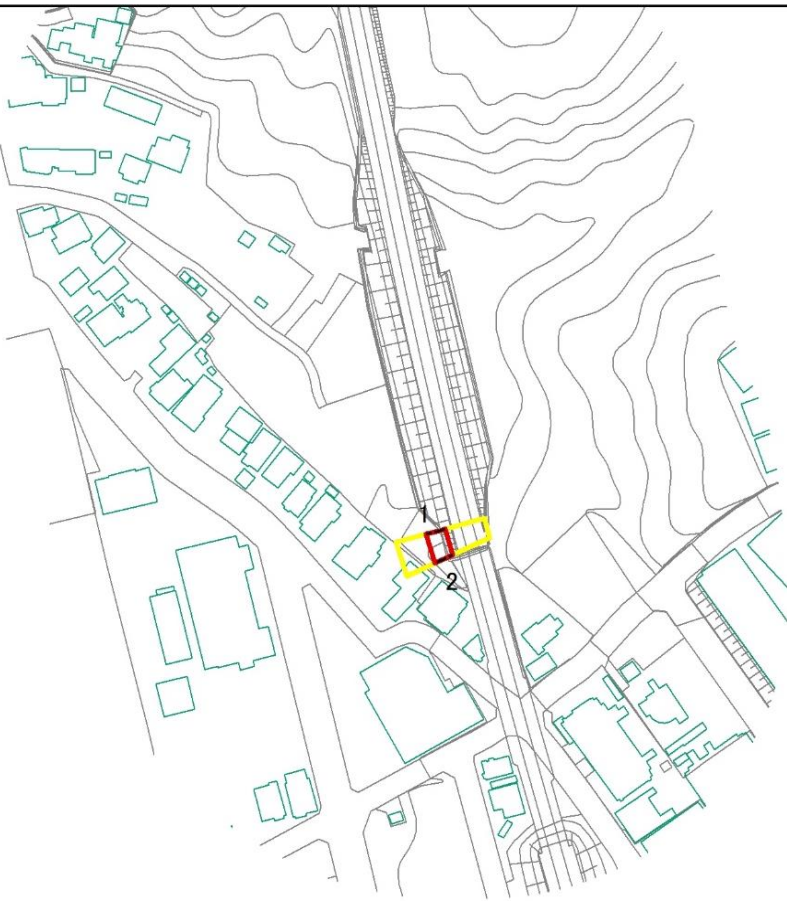

0 25 50 100
m

図中の数字は横断測線番号を示す

様式2(急)
土砂災害警戒区域・土砂災害特別警戒区域
区域図(その1)

土砂災害防止法施行令第二条の基準に該当する区域



N

自然現象
の種類

急傾斜地の崩壊

箇所番号

II-031K2052

土砂災害防止
法施行令第三
条の基準に該
当する区域

土石等の(移動)高さが1m以下の場合、
土石等の移動による力が100kN/m²を超える区域
土石等の堆積の高さが3mを超える区域
それ以外の区域



縮尺
1:2,500

告示番号

千葉県告示第109号
千葉県告示第113号

箇所名

紙敷8


告示年月日

令和7年2月28日


所在地

松戸市紙敷

土砂災害警戒区域等の指定の告示に係る図書(様式2)参考図

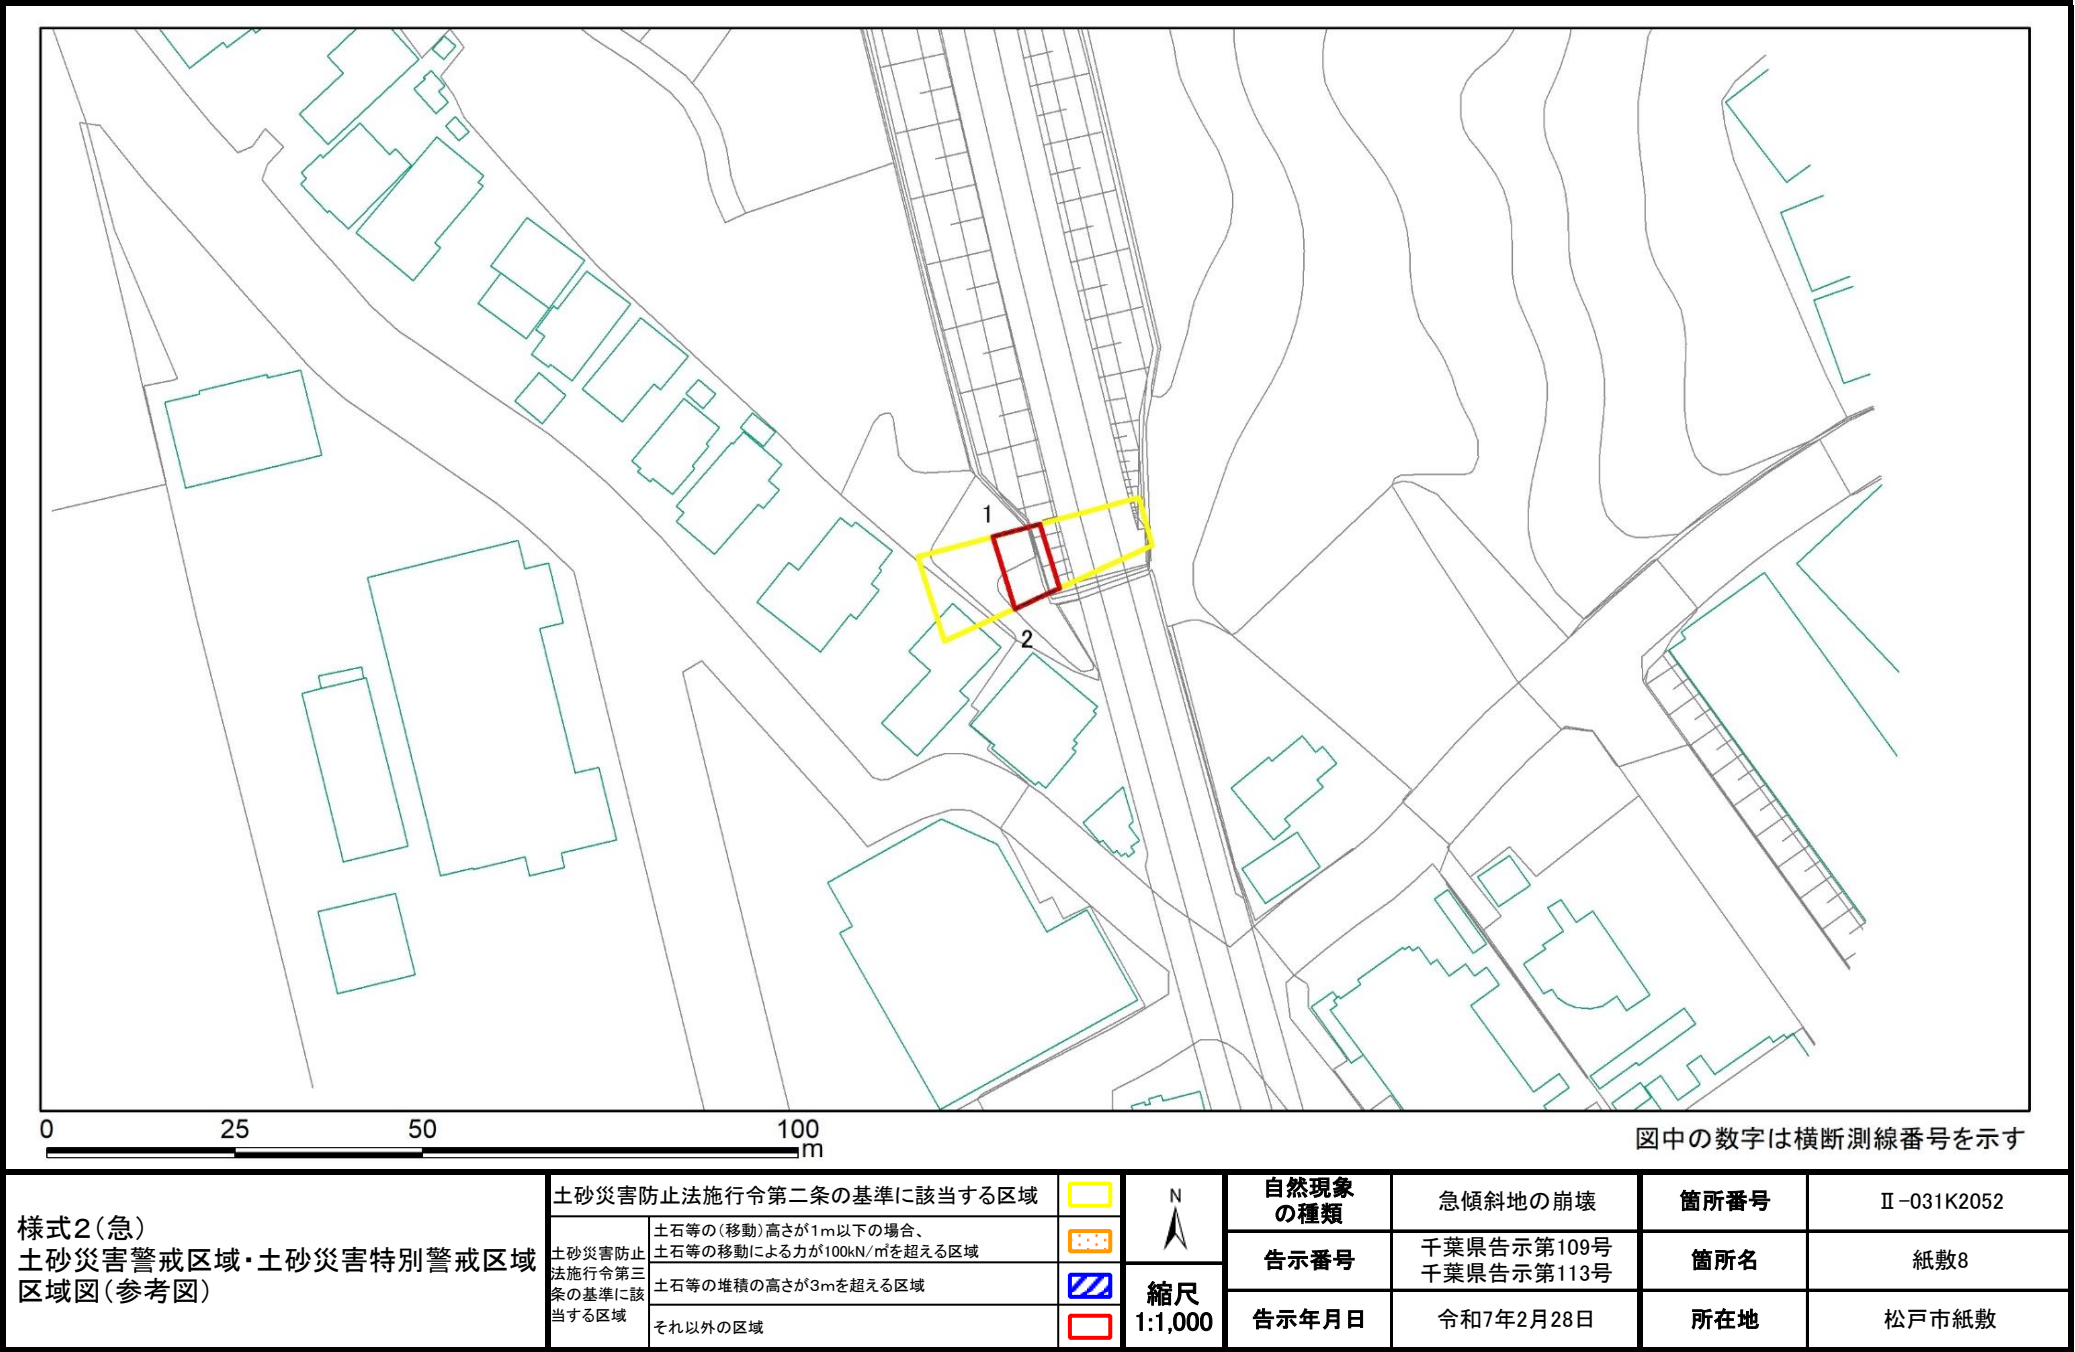


土砂災害警戒区域等の指定の告示に係る図書(様式2-1)

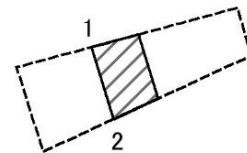

図中の数字は横断測線番号を示す

様式2-1(急) 土砂災害特別警戒区域の区域区分図 (急傾斜地の崩壊に伴う土石等の移動により建築物の地上部に作用すると想定される力)〈力区分:移動〉	土砂災害防止法施行令第二条の基準に該当する区域			自然現象の種類	急傾斜地の崩壊	箇所番号	II-031K2052
	土砂災害防止法施行令第三条の基準に該当する区域			告示番号	千葉県告示第109号 千葉県告示第113号	箇所名	紙敷8
	それ以外の区域		告示年月日	令和7年2月28日	所在地	松戸市紙敷	

土砂災害警戒区域等の指定の告示に係る図書(様式2-2)

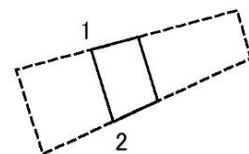

Age Group	Percentage of Respondents
18-24	10%
25-34	25%
35-44	20%
45-54	15%
55-64	10%
65-74	10%
75-84	5%
85+	5%

図中の数字は横断測線番号を示す

様式2-2(急) 土砂災害特別警戒区域の区域区分図 (急傾斜地の崩壊に伴う土石等の堆積により建築物の地上部に作用すると想定される力)＜力区分:堆積＞	土砂災害防止法施行令第二条の基準に該当する区域			 縮尺 1:1,000	自然現象の種類	急傾斜地の崩壊	箇所番号	II-031K2052
	土砂災害防止法施行令第三条の基準に該当する区域	土石等の堆積の高さが3mを超える区域			告示番号	千葉県告示第109号 千葉県告示第113号	箇所名	紙敷8
		それ以外の区域			告示年月日	令和7年2月28日	所在地	松戸市紙敷

土砂災害警戒区域等の指定の告示に係る図書(様式3)

(1/1)

[illegible]