



土砂災害警戒区域等の指定の告示に係る図書(様式1)

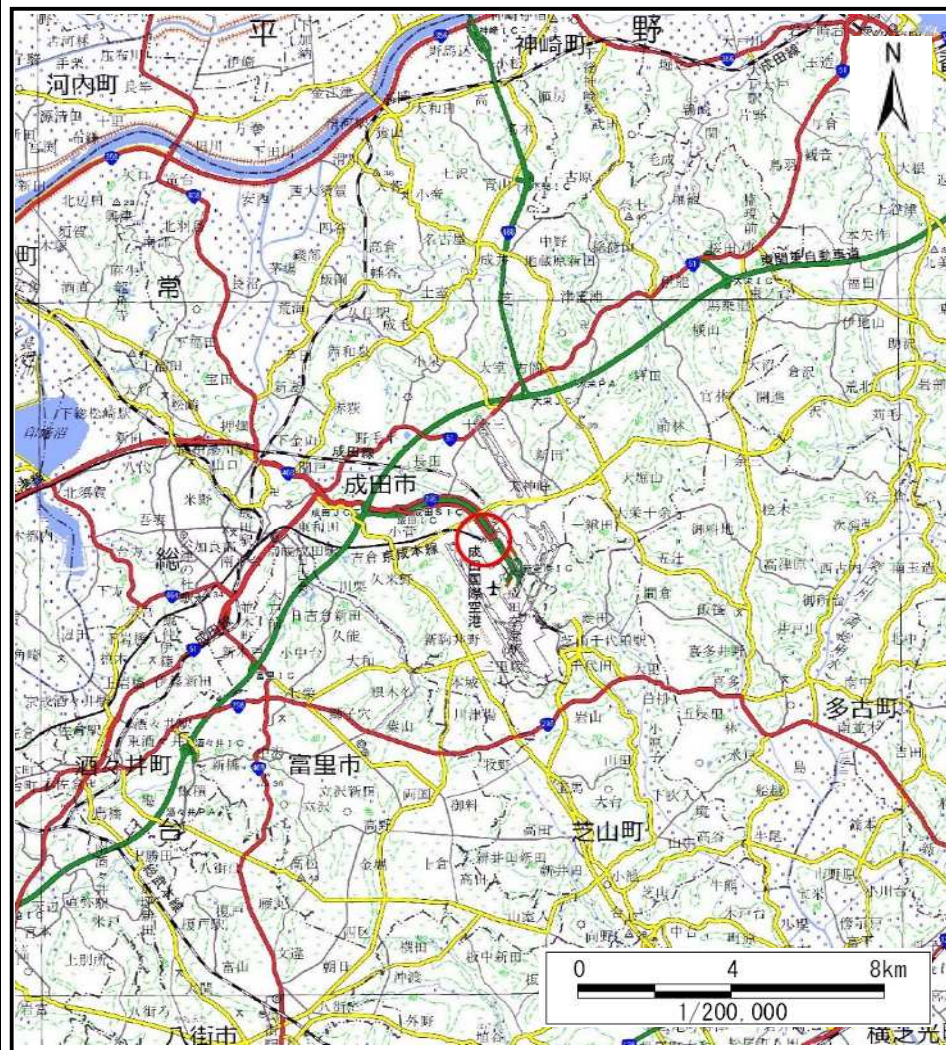

(1/200,000)

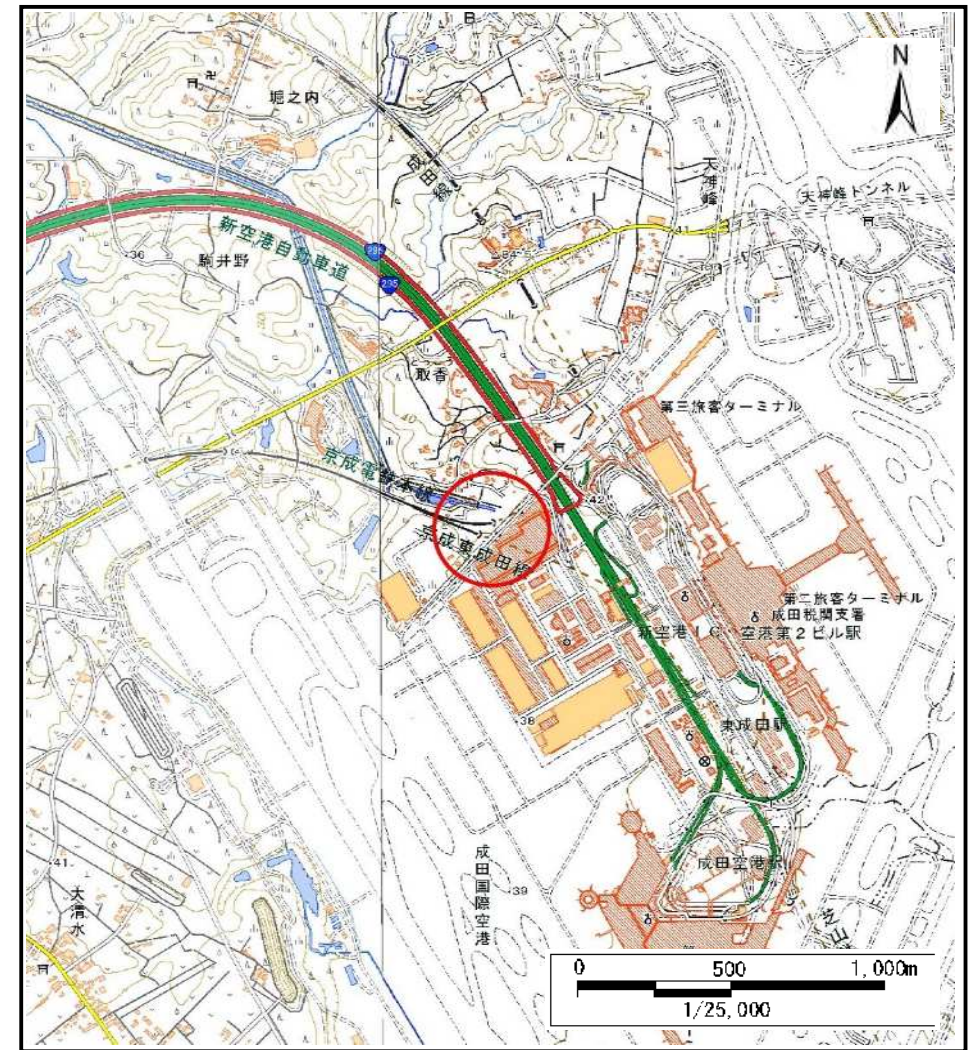

(1/25,000)

様式1(急)

土砂災害警戒区域・土砂災害特別警戒区域
位置図

自然現象の種類

急傾斜地の崩壊

箇所番号

Ⅱ-061K2209

箇所名


駒井野5

所在地


成田市駒井野

「測量法に基づく国土地理院長承認(複製)R 6JHf 58」「本製品を複製する場合には、国土地理院の長の承認を得なければならない。」


土砂災害警戒区域等の指定の告示に係る図書(様式2)

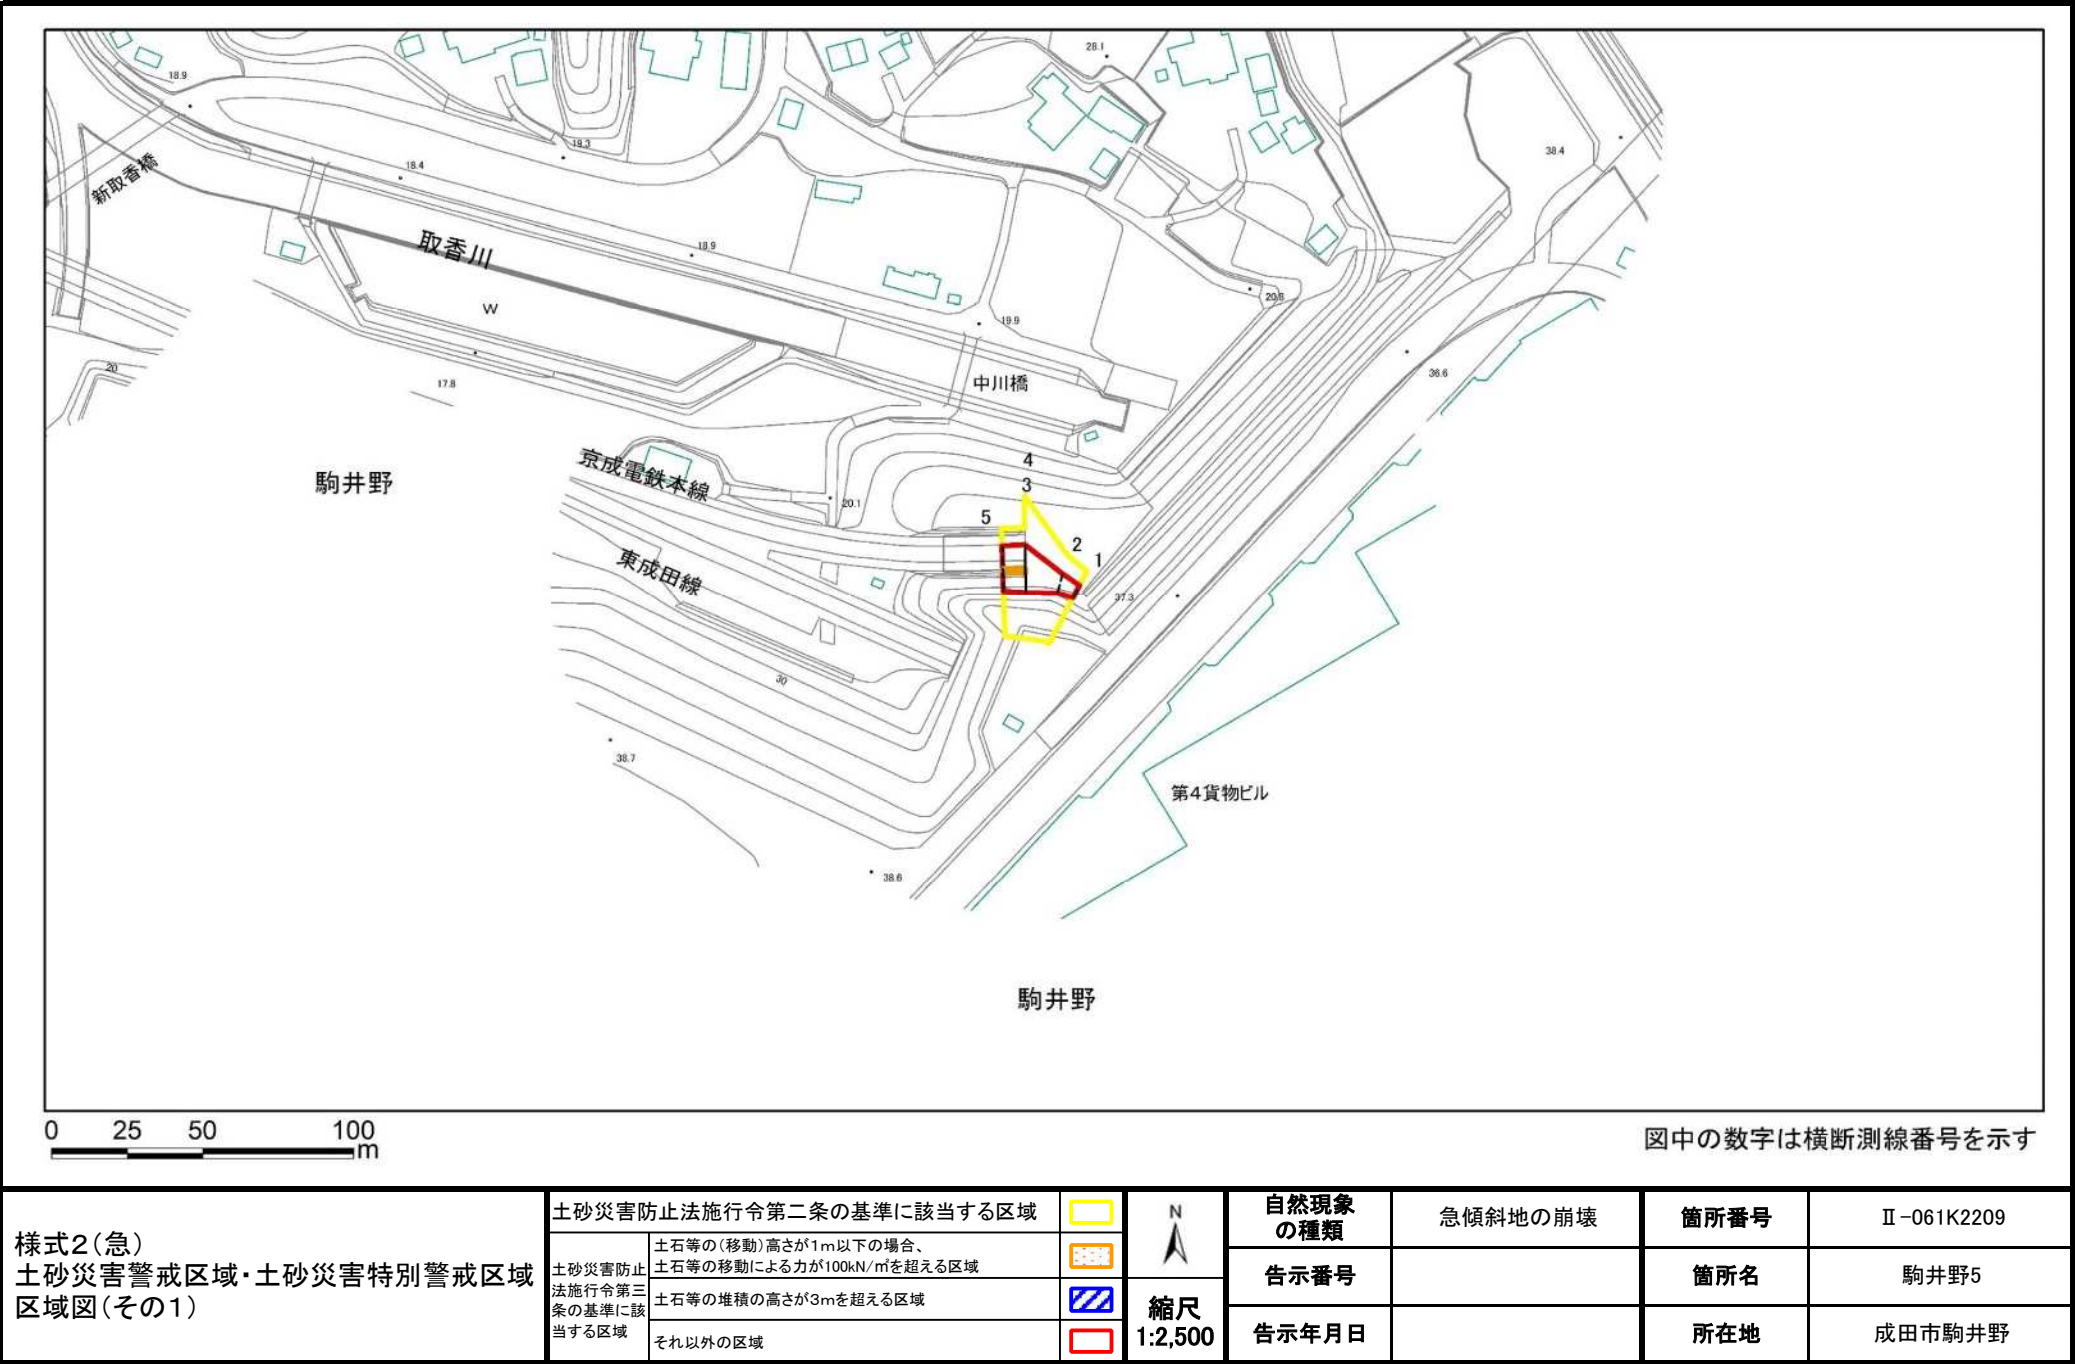

土砂災害警戒区域等の指定の告示に係る図書(様式2)参考図

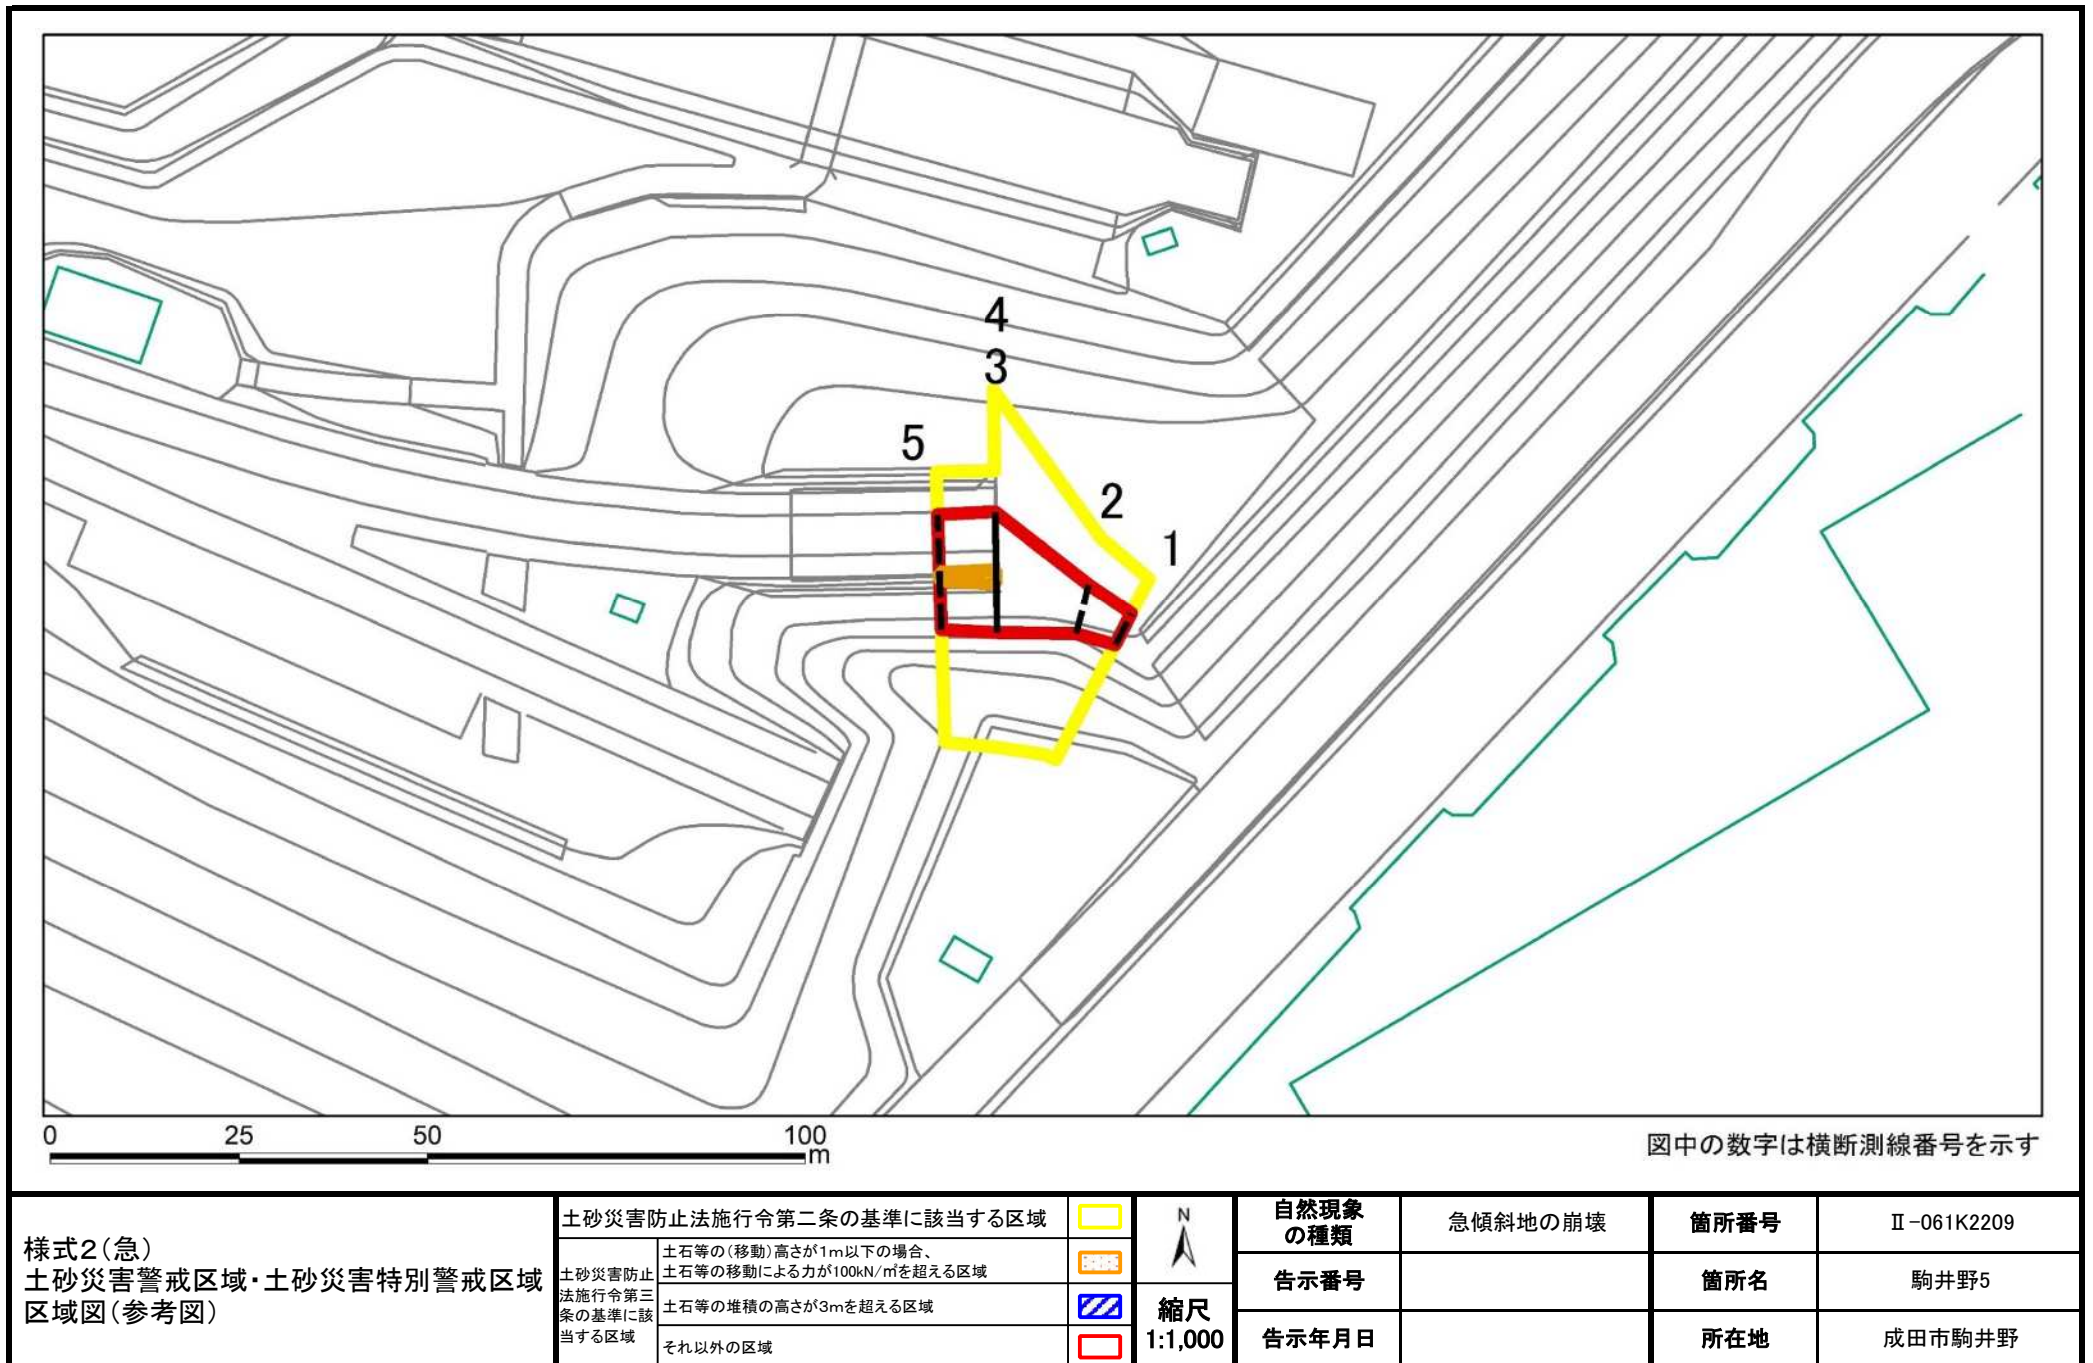

土砂災害警戒区域等の指定の告示に係る図書(様式2-1)

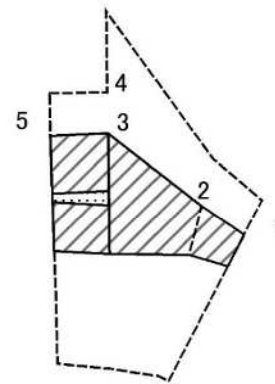


A horizontal scale bar with markings at 0, 25, 50, and 100 meters. The bar is divided into four equal segments by vertical lines at the 25, 50, and 75-meter marks. The unit 'm' is at the end of the bar.

図中の数字は横断測線番号を示す

様式2-1(急) 土砂災害特別警戒区域の区域区分図 (急傾斜地の崩壊に伴う土石などの移動により 建築物の地上部に作用すると想定される力) <力区分:移動>	土砂災害防止法施行令第二条の基準に該当する区域			 縮尺 1:1,000	自然現象 の種類	急傾斜地の崩壊	箇所番号	Ⅱ-061K2209
	土砂災害防止 法施行令第三 条の基準に該 当する区域	土石等の(移動)高さが1m以下の場合、 土石等の移動による力が100kN/mを超える区域			告示番号		箇所名	駒井野5
		それ以外の区域		告示年月日		所在地	成田市駒井野	

土砂災害警戒区域等の指定の告示に係る図書(様式2-2)

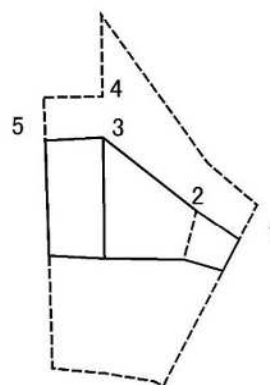

Age Group	Percentage (%)
18-24	10
25-34	25
35-44	35
45-54	20
55-64	10
65-74	5
75-84	2
85+	3

図中の数字は横断測線番号を示す

様式2-2(急)
土砂災害特別警戒区域の区域区分図
(急傾斜地の崩壊に伴う土石などの堆積により
建築物の地上部に作用すると想定される力)
＜力区分:堆積＞

土砂災害防止法施行令第二条の基準に該当する区域	
土砂災害防止法施行令第三条の基準に該当する区域	土石等の堆積の高さが3mを超える区域 それ以外の区域



縮尺
1:1,000

自然現象の種類	急傾斜地の崩壊	箇所番号	Ⅱ-061K2209
告示番号		箇所名	駒井野5
告示年月日		所在地	成田市駒井野

土砂災害警戒区域等の指定の告示に係る図書(様式3)

(1/1)

[illegible]