


土砂災害警戒区域等の指定の告示に係る図書(様式1)



(1/200,000)

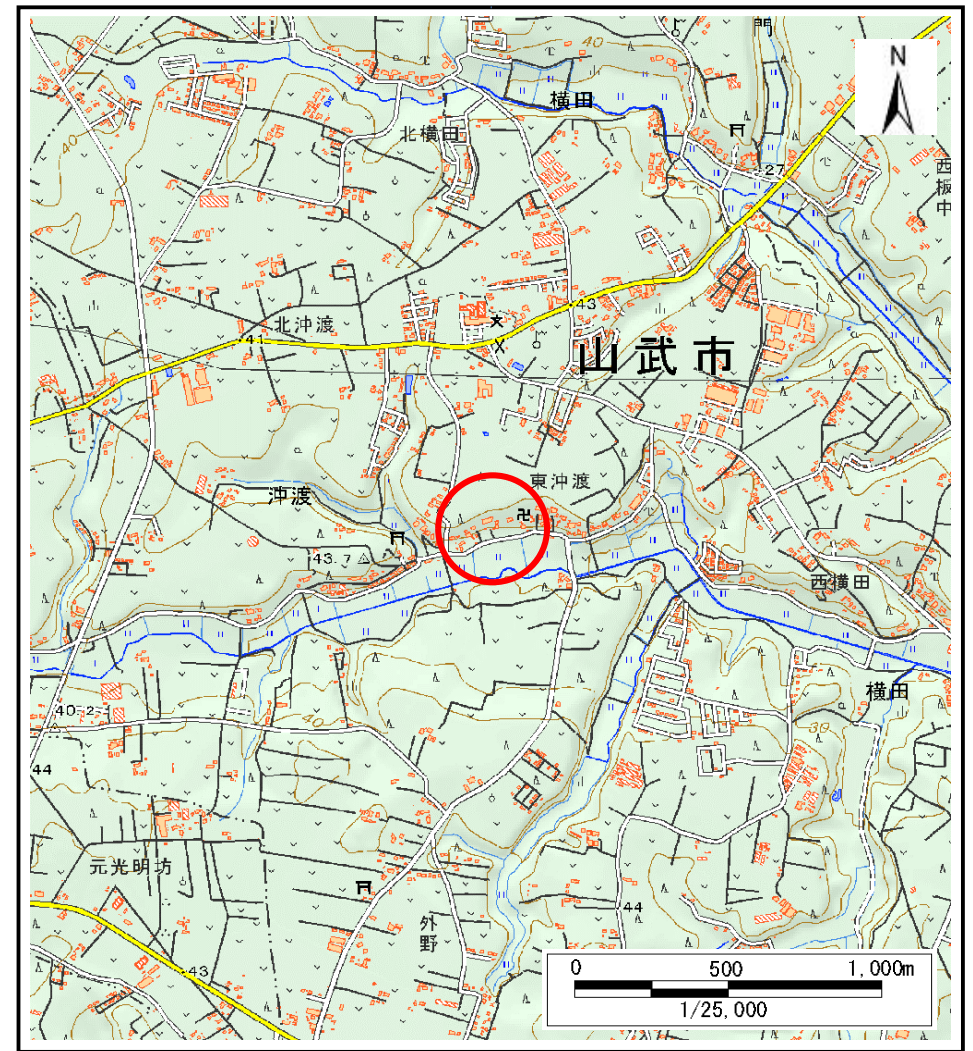

(1/25,000)

様式1(急)

土砂災害警戒区域・土砂災害特別警戒区域
位置図

自然現象の種類

急傾斜地の崩壊

箇所番号

Ⅱ-102K2024

箇所名


沖渡7

所在地


山武市沖渡

「測量法に基づく国土地理院長承認(複製)R5JHf 51」「本製品を複製する場合には、国土地理院の長の承認を得なければならない。」

土砂災害警戒区域等の指定の告示に係る図書(様式2)


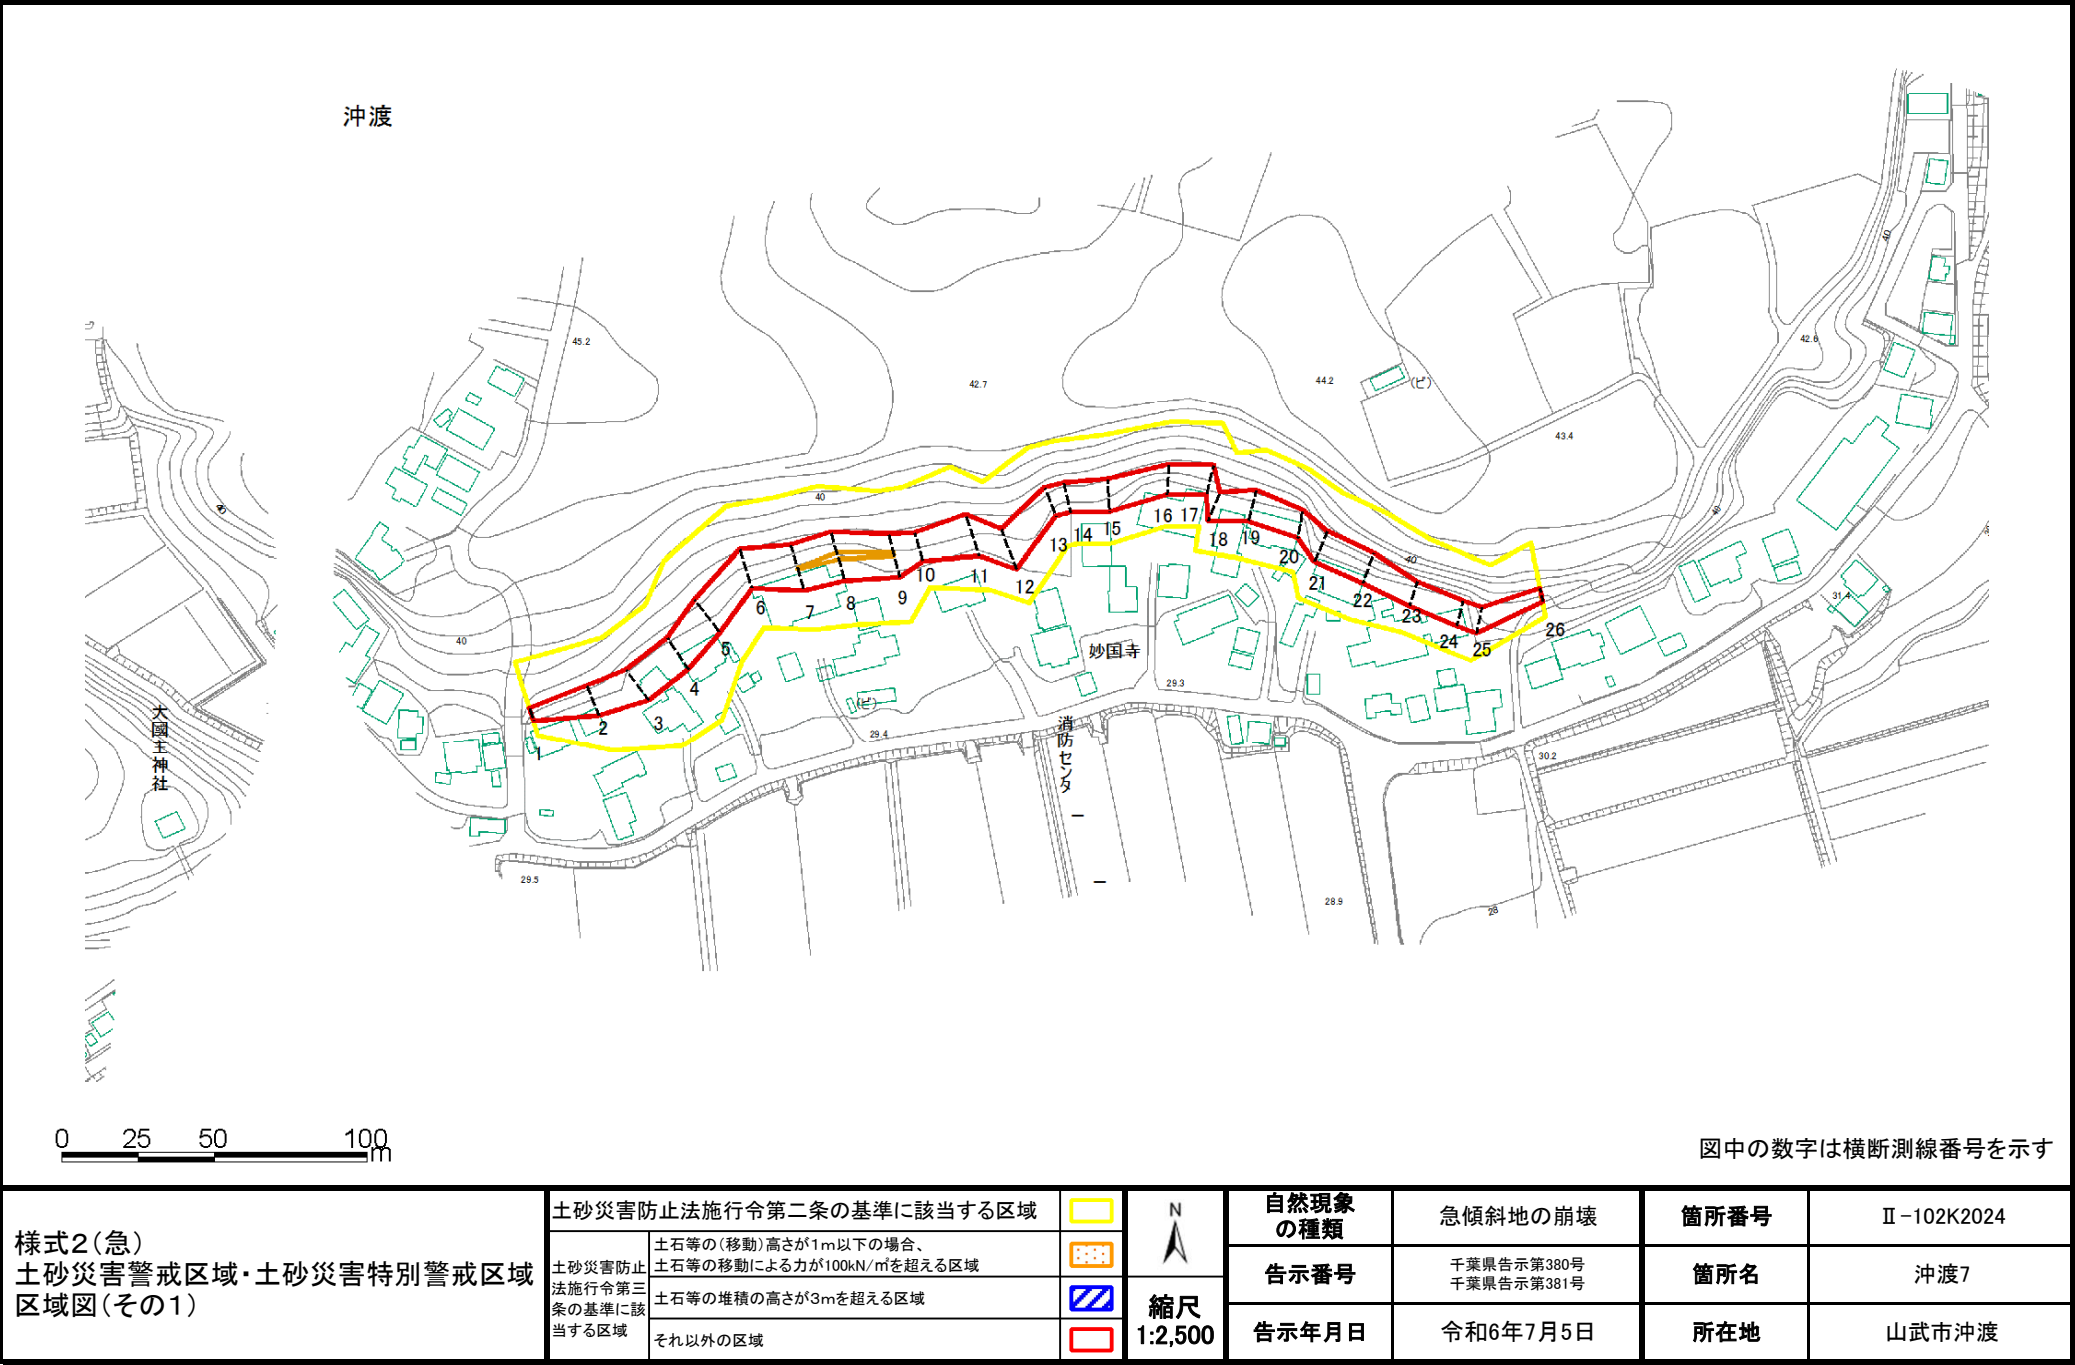


土砂災害警戒区域等の指定の告示に係る図書(様式2)参考図

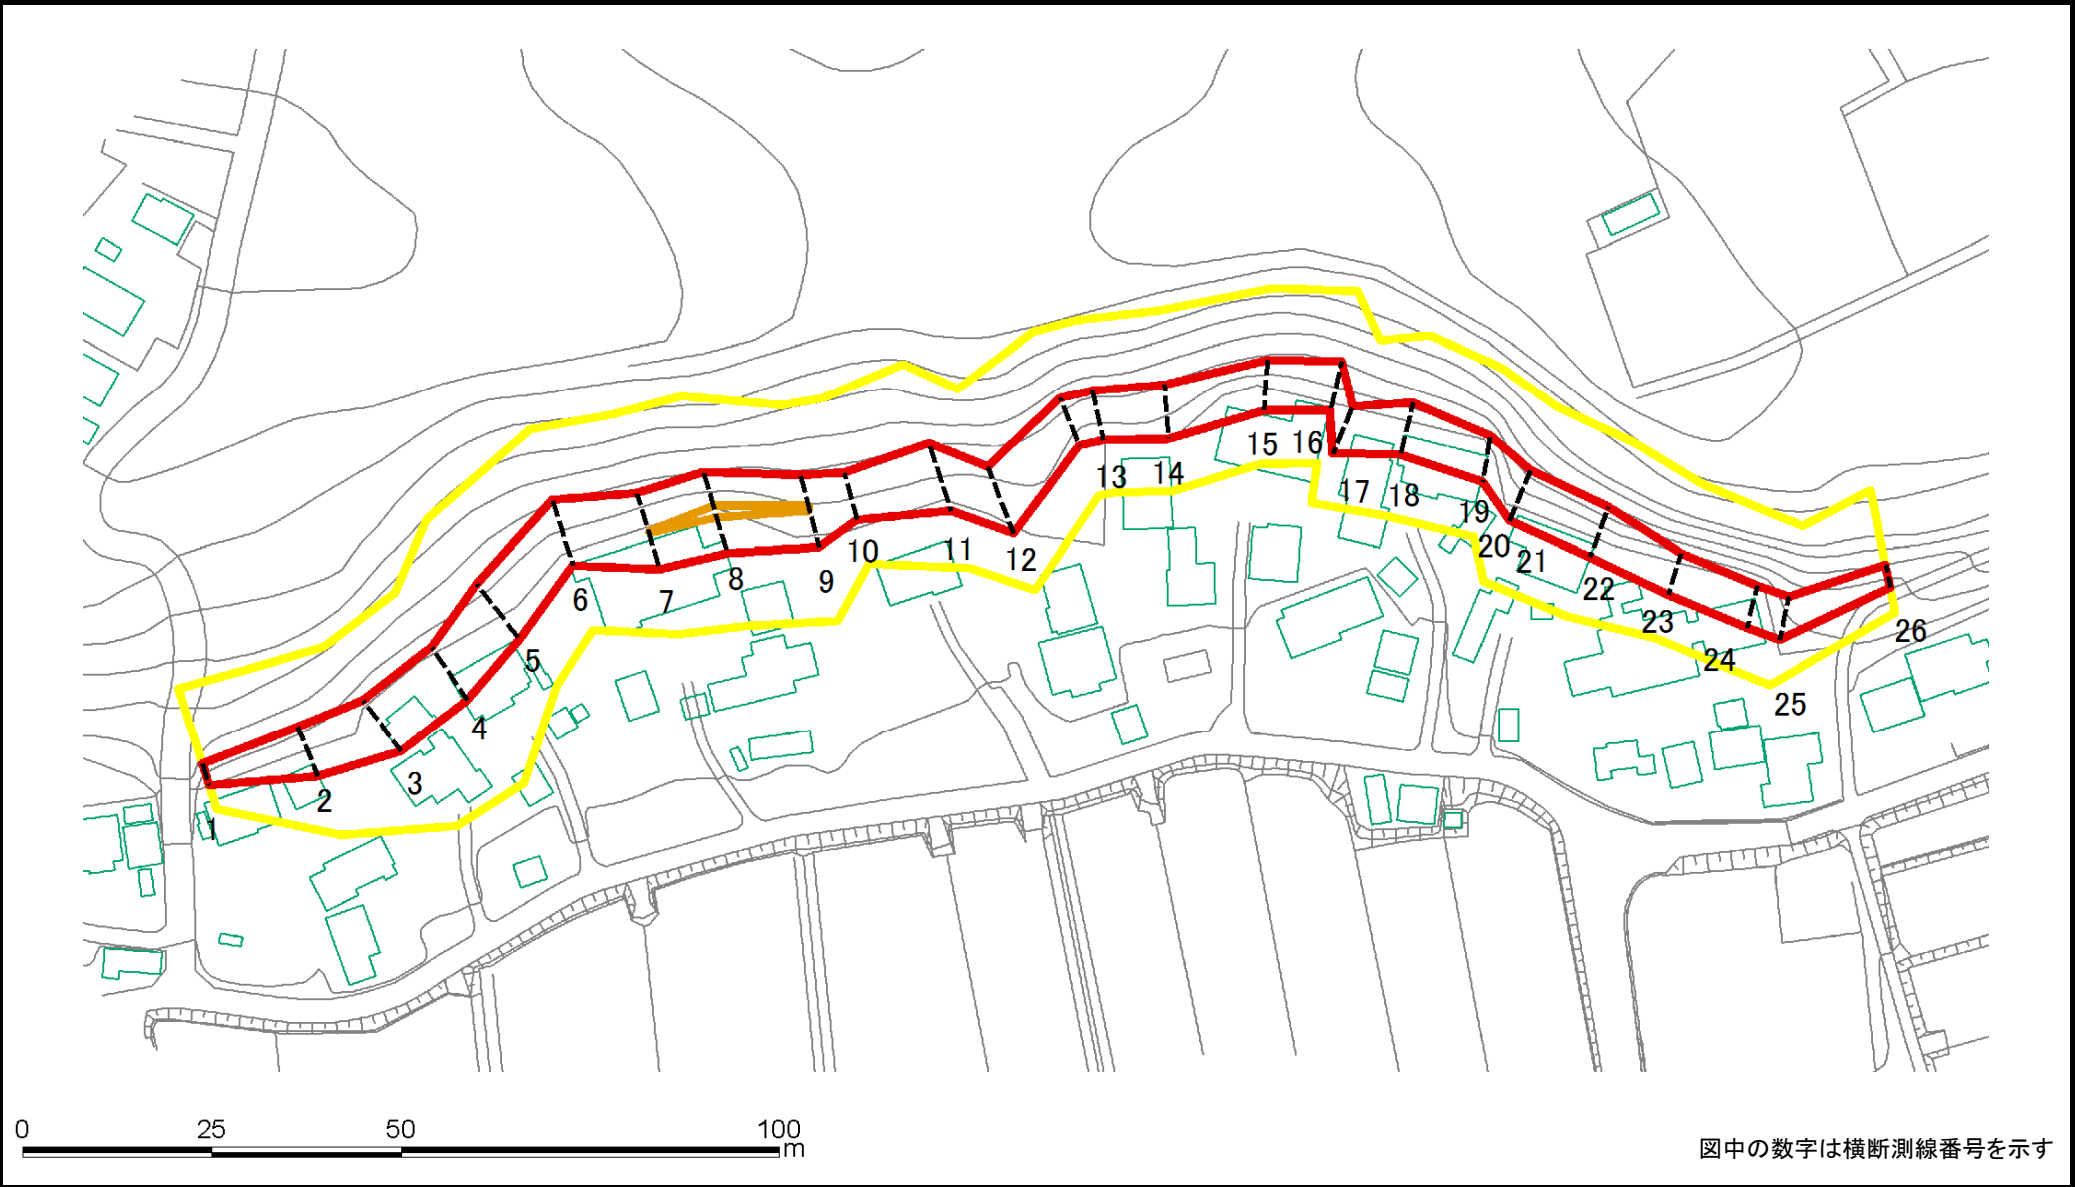

様式2(急) 土砂災害警戒区域・土砂災害特別警戒区域 区域図(参考図)	土砂災害防止法施行令第二条の基準に該当する区域			N 縮尺 1:1,000	自然現象の種類	急傾斜地の崩壊	箇所番号	Ⅱ-102K2024
	土砂災害防止法施行令第三条の基準に該当する区域	土石等の(移動)高さが1m以下の場合、 土石等の移動による力が100kN/mを超える区域			告示番号	千葉県告示第380号 千葉県告示第381号	箇所名	沖渡7
		土石等の堆積の高さが3mを超える区域			告示年月日	令和6年7月5日	所在地	山武市沖渡
		それ以外の区域						

土砂災害警戒区域等の指定の告示に係る図書(様式2-1)

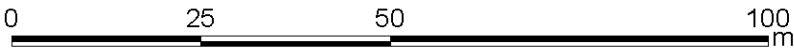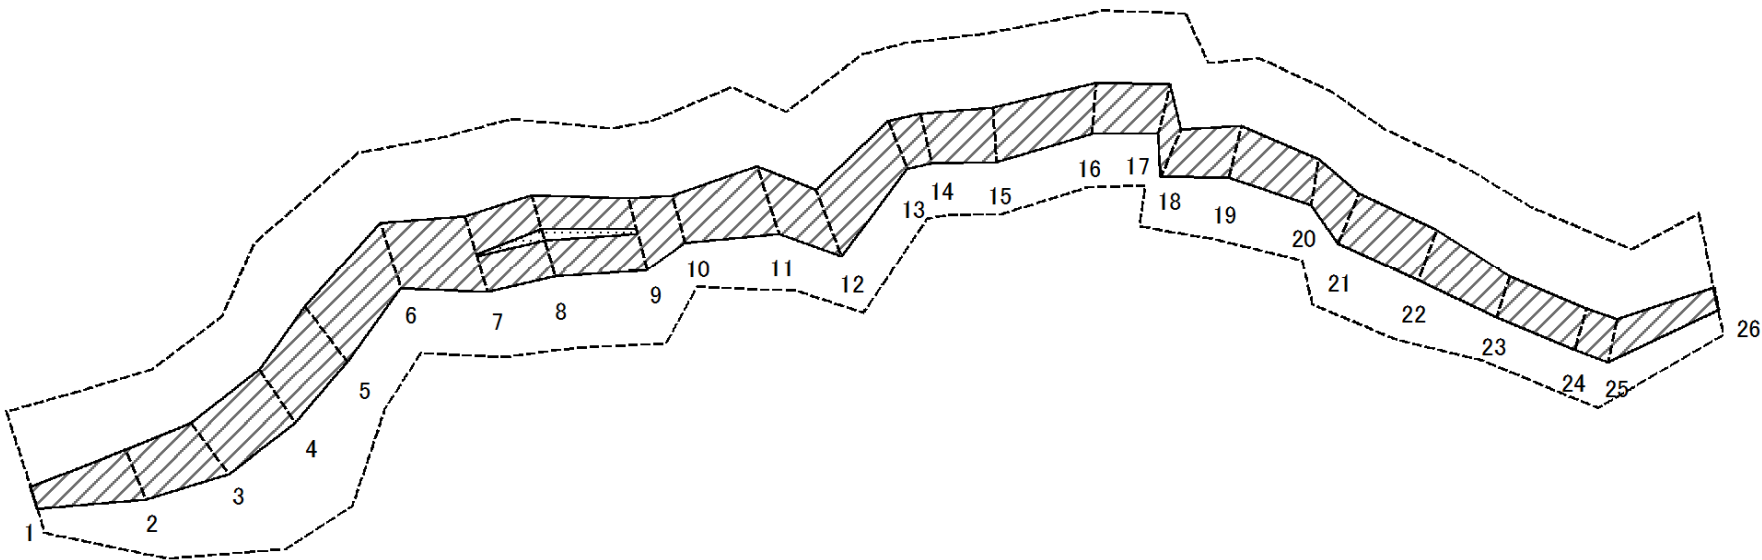

図中の数字は横断測線番号を示す

様式2-1(急)
土砂災害特別警戒区域の区域区分図
(急傾斜地の崩壊に伴う土石などの移動により
建築物の地上部に作用すると想定される力)
<力区分:移動>

土砂災害防止法施行令第二条の基準に該当する区域

土砂災害防止
法施行令第三
条の基準に該
当する区域

土石等の(移動)高さが1m以下の場合、
土石等の移動による力が100kN/m²を超える区域
それ以外の区域



縮尺
1:1,000

自然現象
の種類

告示番号

告示年月日

急傾斜地の崩壊

千葉県告示第380号
千葉県告示第381号

令和6年7月5日

箇所番号

箇所名



所在地

Ⅱ-102K2024

沖渡7

山武市沖渡

土砂災害警戒区域等の指定の告示に係る図書(様式2-2)

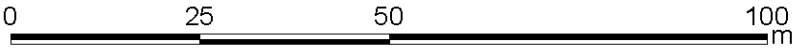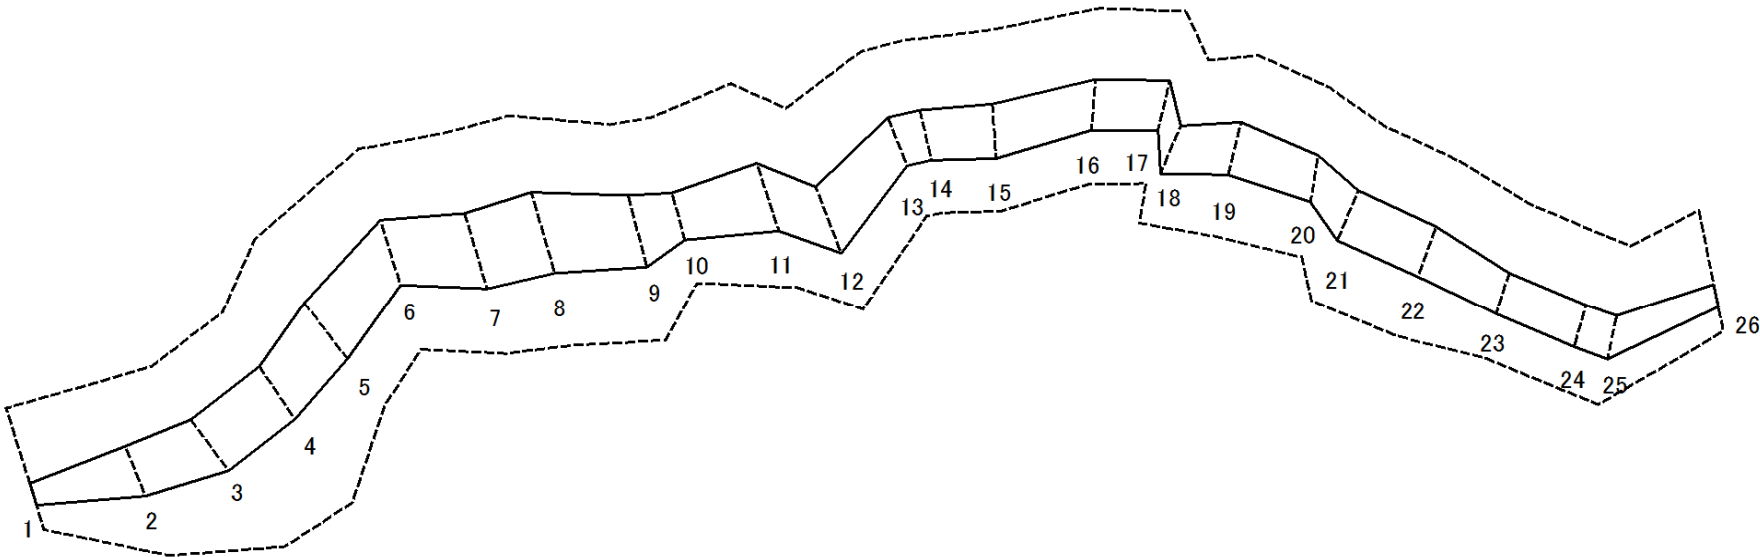

図中の数字は横断測線番号を示す

様式2-2(急) 土砂災害特別警戒区域の区域区分図 (急傾斜地の崩壊に伴う土石などの堆積により 建築物の地上部に作用すると想定される力) <力区分:堆積>	土砂災害防止法施行令第二条の基準に該当する区域		N 縮尺 1:1,000	自然現象の種類	急傾斜地の崩壊	箇所番号	Ⅱ-102K2024
	土砂災害防止法施行令第三条の基準に該当する区域	土石等の堆積の高さが3mを超える区域		告示番号	千葉県告示第380号 千葉県告示第381号	箇所名	沖渡7
		それ以外の区域		告示年月日	令和6年7月5日	所在地	山武市沖渡

土砂災害警戒区域等の指定の告示に係る図書(様式3)

(1/1)

横断測線の区間	土石等の移動により建築物の地上部に作用すると想定される力				土石等の堆積により建築物の地上部に作用すると想定される力			
	土石等の（移動）高さが1m以下の場合、土石等の移動による力が100kN/m ² を超える区域		それ以外の区域		土石等の堆積の高さが3mを超える区域		それ以外の区域	
	力の大きさのうち最大のもの (kN/m ²)	土石等の高さ (m)	力の大きさのうち最大のもの (kN/m ²)	土石等の高さ (m)	力の大きさのうち最大のもの (kN/m ²)	土石等の高さ (m)	力の大きさのうち最大のもの (kN/m ²)	土石等の高さ (m)
1 ～ 2	-	-	85.48	1.00	-	-	13.73	2.56
2 ～ 3	-	-	89.25	1.00	-	-	14.78	2.76
3 ～ 4	-	-	89.25	1.00	-	-	15.09	2.82
4 ～ 5	-	-	96.40	1.00	-	-	15.09	2.82
5 ～ 6	-	-	99.95	1.00	-	-	12.66	2.37
6 ～ 7	-	-	100.00	1.00	-	-	12.66	2.37
7 ～ 8	107.62	1.00	100.00	1.00	-	-	11.64	2.18
8 ～ 9	107.62	1.00	100.00	1.00	-	-	12.82	2.40
9 ～ 10	-	-	100.00	1.00	-	-	12.82	2.40
10 ～ 11	-	-	94.90	1.00	-	-	11.07	2.07
11 ～ 12	-	-	94.91	1.00	-	-	11.07	2.07
12 ～ 13	-	-	94.91	1.00	-	-	11.07	2.07
13 ～ 14	-	-	84.60	1.00	-	-	10.33	1.93
14 ～ 15	-	-	88.33	1.00	-	-	10.33	1.93
15 ～ 16	-	-	88.33	1.00	-	-	10.33	1.93
16 ～ 17	-	-	84.60	1.00	-	-	10.33	1.93
17 ～ 18	-	-	84.60	1.00	-	-	10.33	1.93
18 ～ 19	-	-	85.56	1.00	-	-	13.72	2.56
19 ～ 20	-	-	85.56	1.00	-	-	13.72	2.56
20 ～ 21	-	-	85.52	1.00	-	-	13.89	2.60
21 ～ 22	-	-	85.52	1.00	-	-	13.89	2.60
22 ～ 23	-	-	85.52	1.00	-	-	13.72	2.56
23 ～ 24	-	-	77.45	1.00	-	-	10.22	1.91

横断測線の区間	土石等の移動により建築物の地上部に作用すると想定される力				土石等の堆積により建築物の地上部に作用すると想定される力			
	土石等の（移動）高さが1m以下の場合、土石等の移動による力が100kN/m ² を超える区域		それ以外の区域		土石等の堆積の高さが3mを超える区域		それ以外の区域	
	力の大きさのうち最大のもの (kN/m ²)	土石等の高さ (m)	力の大きさのうち最大のもの (kN/m ²)	土石等の高さ (m)	力の大きさのうち最大のもの (kN/m ²)	土石等の高さ (m)	力の大きさのうち最大のもの (kN/m ²)	土石等の高さ (m)
24 ～ 25	-	-	77.91	1.00	-	-	10.32	1.93
25 ～ 26	-	-	77.91	1.00	-	-	10.32	1.93

様式3(急) 建築物の構造の規制に必要な衝撃に関する事項	自然現象の種類	急傾斜地の崩壊	箇所番号	Ⅱ-102K2024
	告示番号	千葉県告示第380号 千葉県告示第381号	箇所名	沖渡7
	告示年月日	令和6年7月5日	所在地	山武市沖渡