


土砂災害警戒区域等の指定の告示に係る図書(様式1)

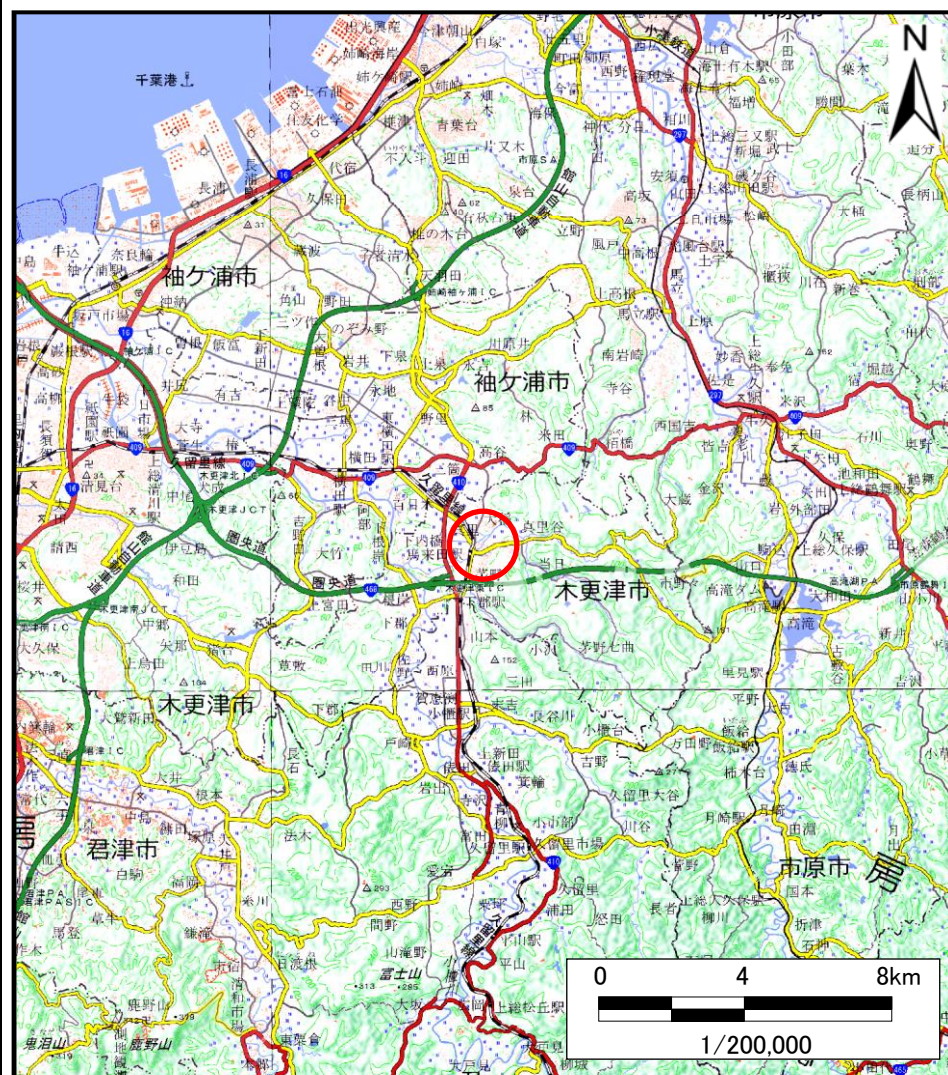

(1/200,000)



(1/25,000)

様式1(急)

土砂災害警戒区域・土砂災害特別警戒区域
位置図

自然現象の種類

箇所番号

箇所名

所在地


急傾斜地の崩壊

II-141K2167

真里谷124

木更津市真里谷

「測量法に基づく国土地理院長承認(複製)R 5JHf 51」「本製品を複製する場合には、国土地理院の長の承認を得なければならない。」

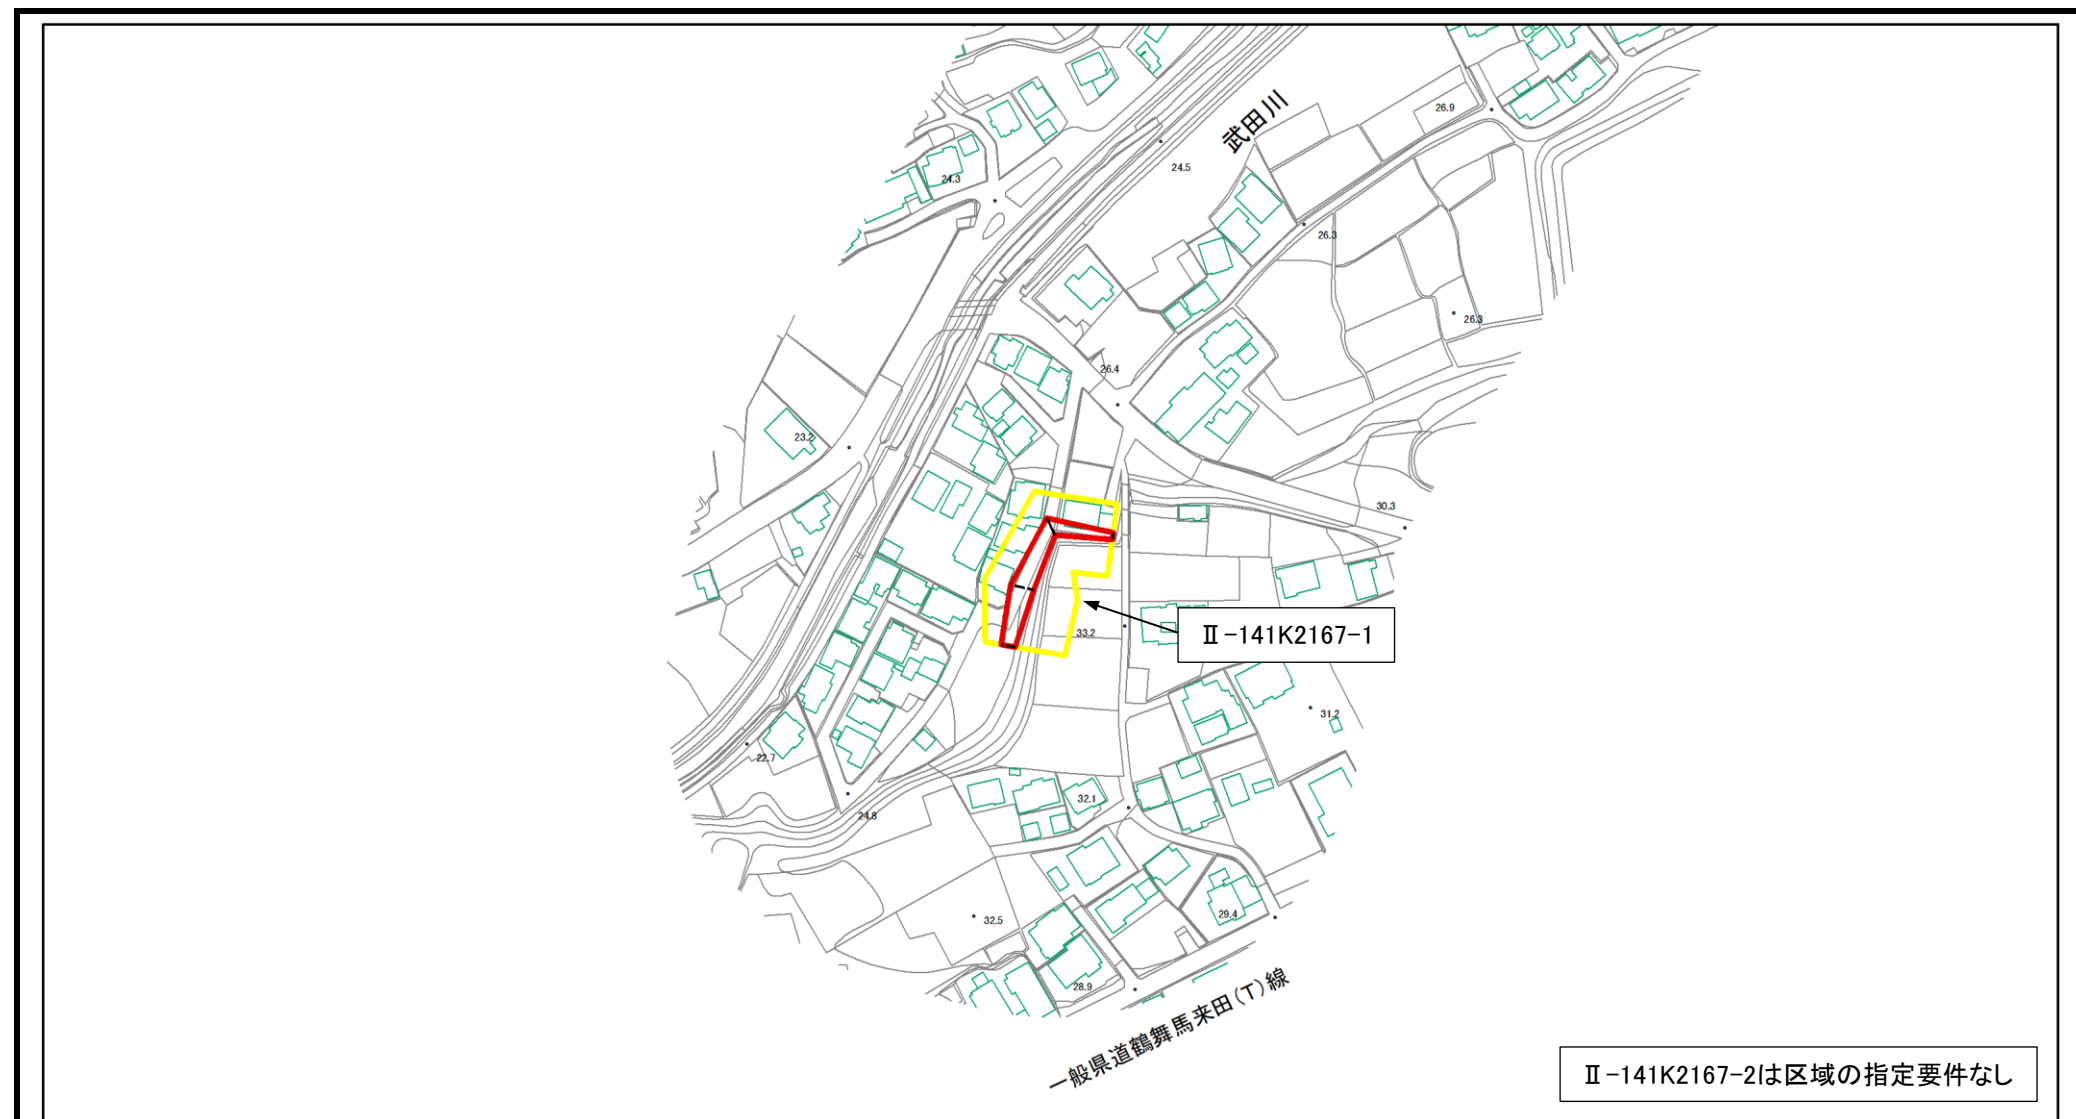


0 25 50 100
m


図中の数字は横断測線番号を示す

土砂災害防止法施行令第三 条の基準に該 当する区域	土砂災害防止法施行令第二条の基準に該当する区域		 縮尺 1:2,500	自然現象 の種類	急傾斜地の崩壊	箇所番号	II-141K2167
	土石等の(移動)高さが1m以下の場合、 土石等の移動による力が100kN/m ² を超える区域			告示番号	千葉県告示第646号 千葉県告示第649号	箇所名	真里谷124
	土石等の堆積の高さが3mを超える区域			告示年月日	令和6年12月27日	所在地	木更津市真里谷
	それ以外の区域						



土砂災害警戒区域等の指定の告示に係る図書(様式2)

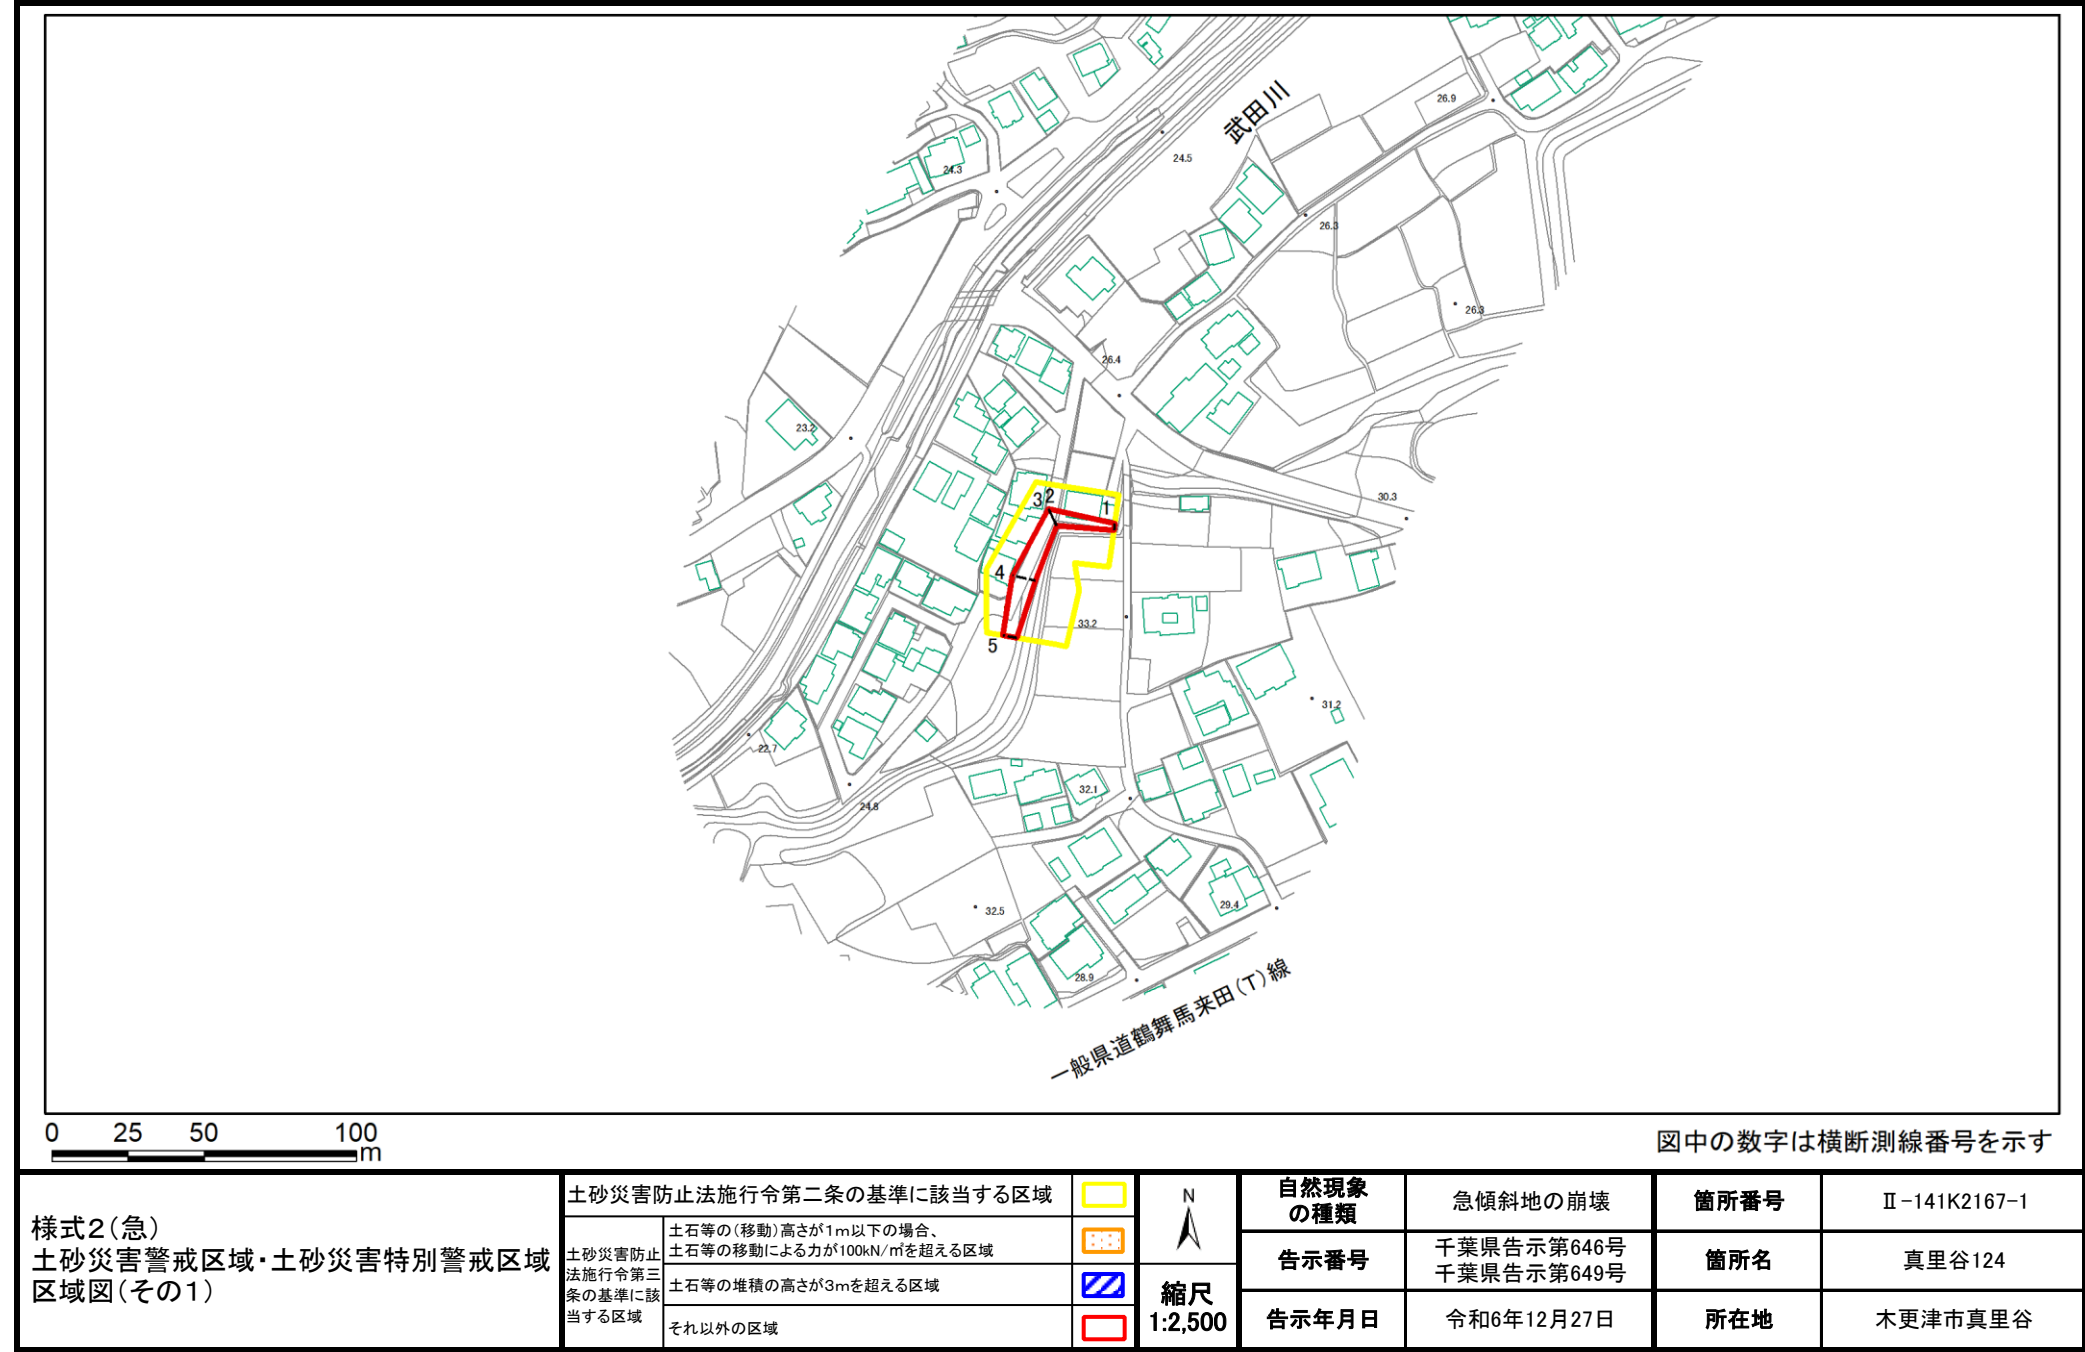

土砂災害警戒区域等の指定の告示に係る図書(様式2)参考図

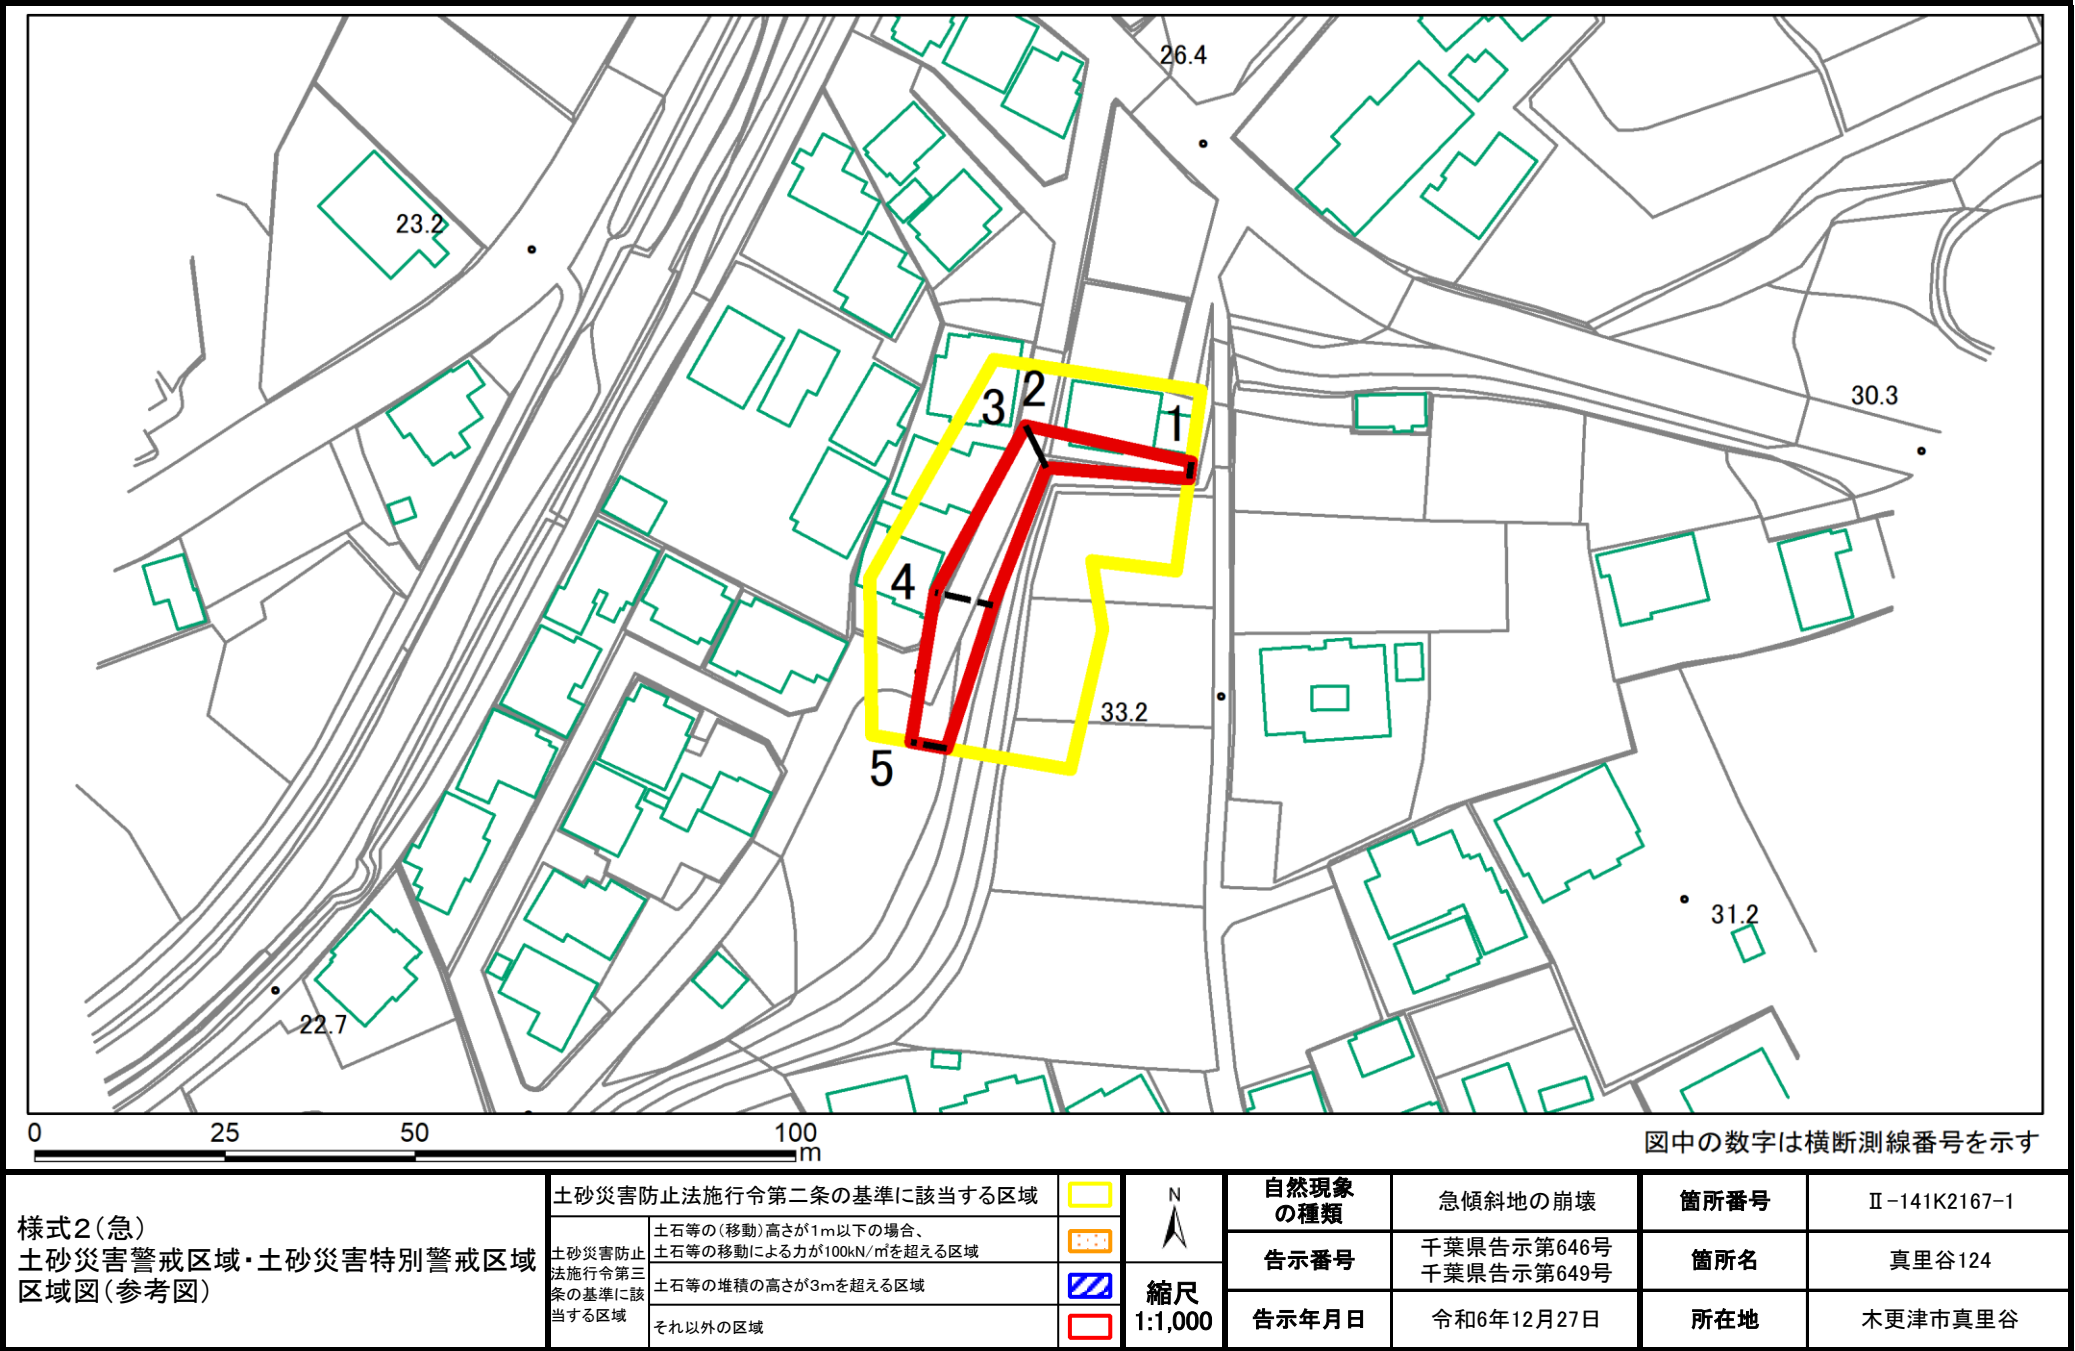

土砂災害警戒区域等の指定の告示に係る図書(様式2-1)

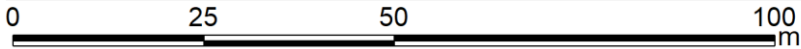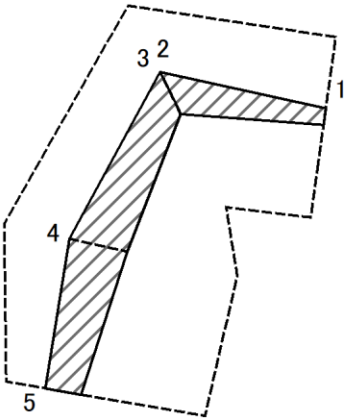

図中の数字は横断測線番号を示す

様式2-1(急)
土砂災害特別警戒区域の区域区分図
(急傾斜地の崩壊に伴う土石等の移動により
建築物の地上部に作用すると想定される力)
<力区分:移動>

土砂災害防止法施行令第二条の基準に該当する区域

土砂災害防止
法施行令第三
条の基準に該
当する区域

土石等の(移動)高さが1m以下の場合、
土石等の移動による力が100kN/m²を超える区域

それ以外の区域



縮尺
1:1,000

自然現象
の種類

急傾斜地の崩壊

箇所番号

Ⅱ-141K2167-1

告示番号

千葉県告示第646号
千葉県告示第649号

箇所名

真里谷124


告示年月日

令和6年12月27日

所在地

木更津市真里谷

土砂災害警戒区域等の指定の告示に係る図書(様式2-2)

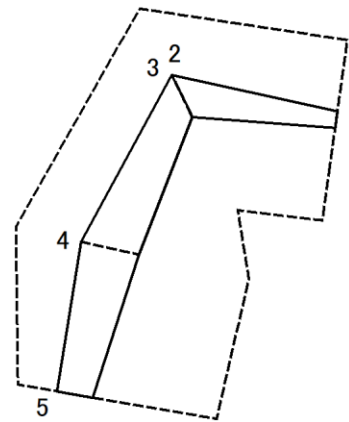

0 25 50 100
m

図中の数字は横断測線番号を示す

様式2-2(急)
土砂災害特別警戒区域の区域区分図
(急傾斜地の崩壊に伴う土石等の堆積により
建築物の地上部に作用すると想定される力)
<力区分:堆積>

土砂災害防止法施行令第二条の基準に該当する区域



縮尺
1:1,000

自然現象
の種類

急傾斜地の崩壊

箇所番号

Ⅱ-141K2167-1

告示番号

千葉県告示第646号
千葉県告示第649号

箇所名

真里谷124

告示年月日

令和6年12月27日

所在地

木更津市真里谷

土砂災害防止
法施行令第三
条の基準に該
当する区域

土石等の堆積の高さが3mを超える区域



それ以外の区域



土砂災害警戒区域等の指定の告示に係る図書(様式3)

(1/1)

[illegible]