



土砂災害警戒区域等の指定の告示に係る図書(様式1)

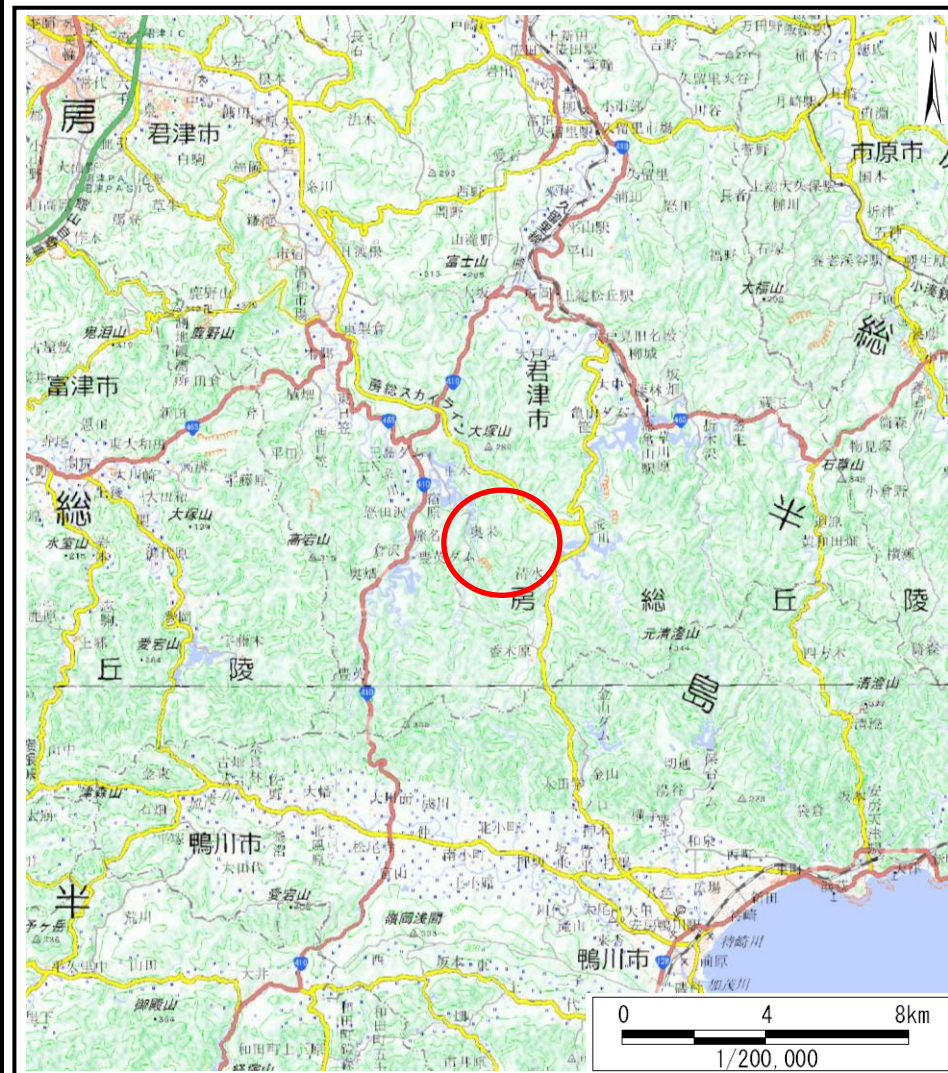

(1/200,000)

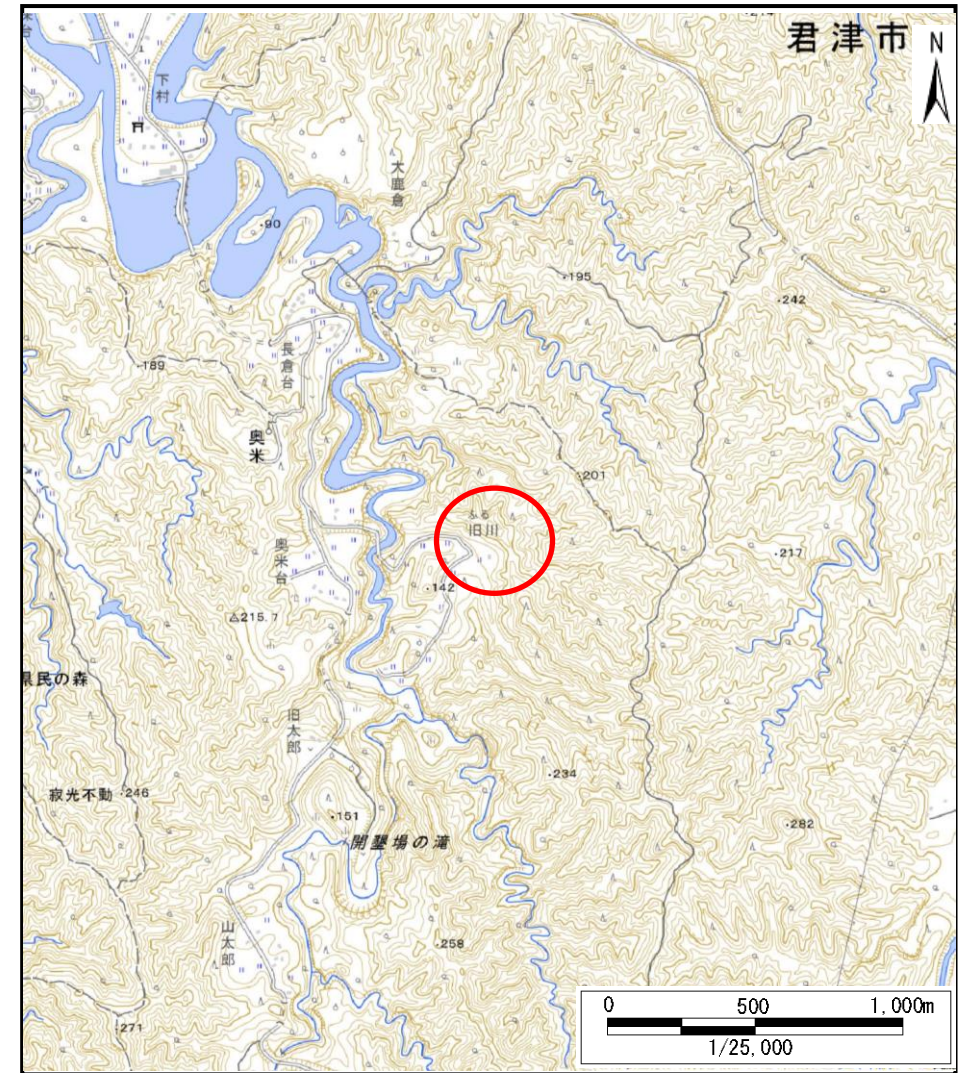

(1/25,000)

様式1(急)

土砂災害警戒区域・土砂災害特別警戒区域
位置図

自然現象の種類

箇所番号

箇所名

所在地

急傾斜地の崩壊


Ⅱ-142K2018

奥米4


君津市奥米

「測量法に基づく国土地理院長承認(複製)R 6JHf 58」「本製品を複製する場合には、国土地理院の長の承認を得なければならない。」

土砂災害警戒区域等の指定の告示に係る図書(様式2)

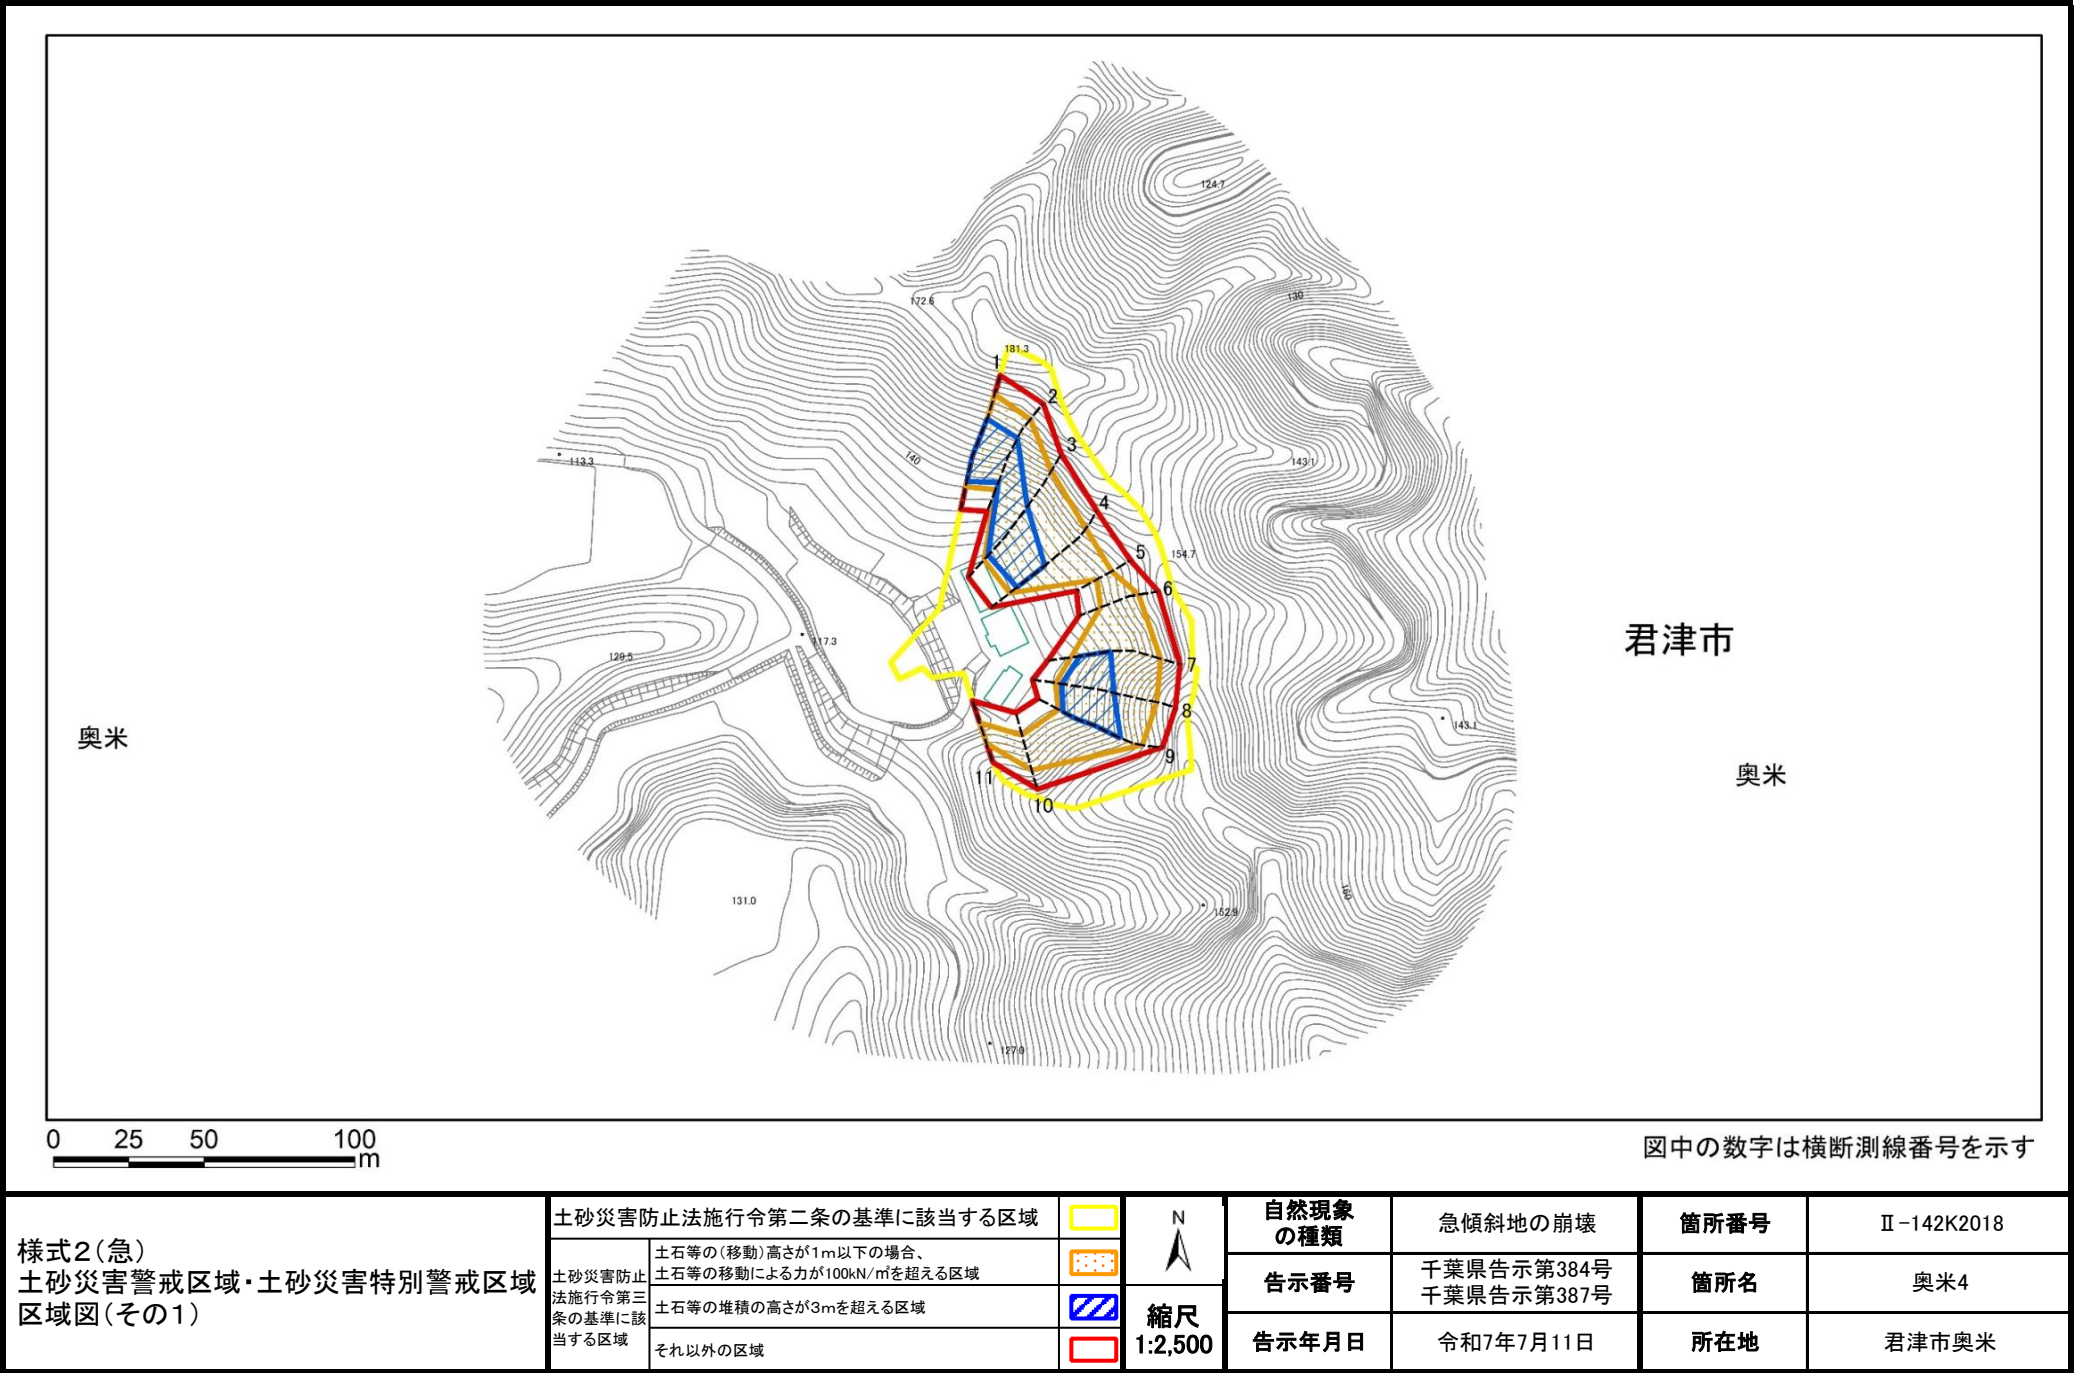


土砂災害警戒区域等の指定の告示に係る図書(様式2)参考図

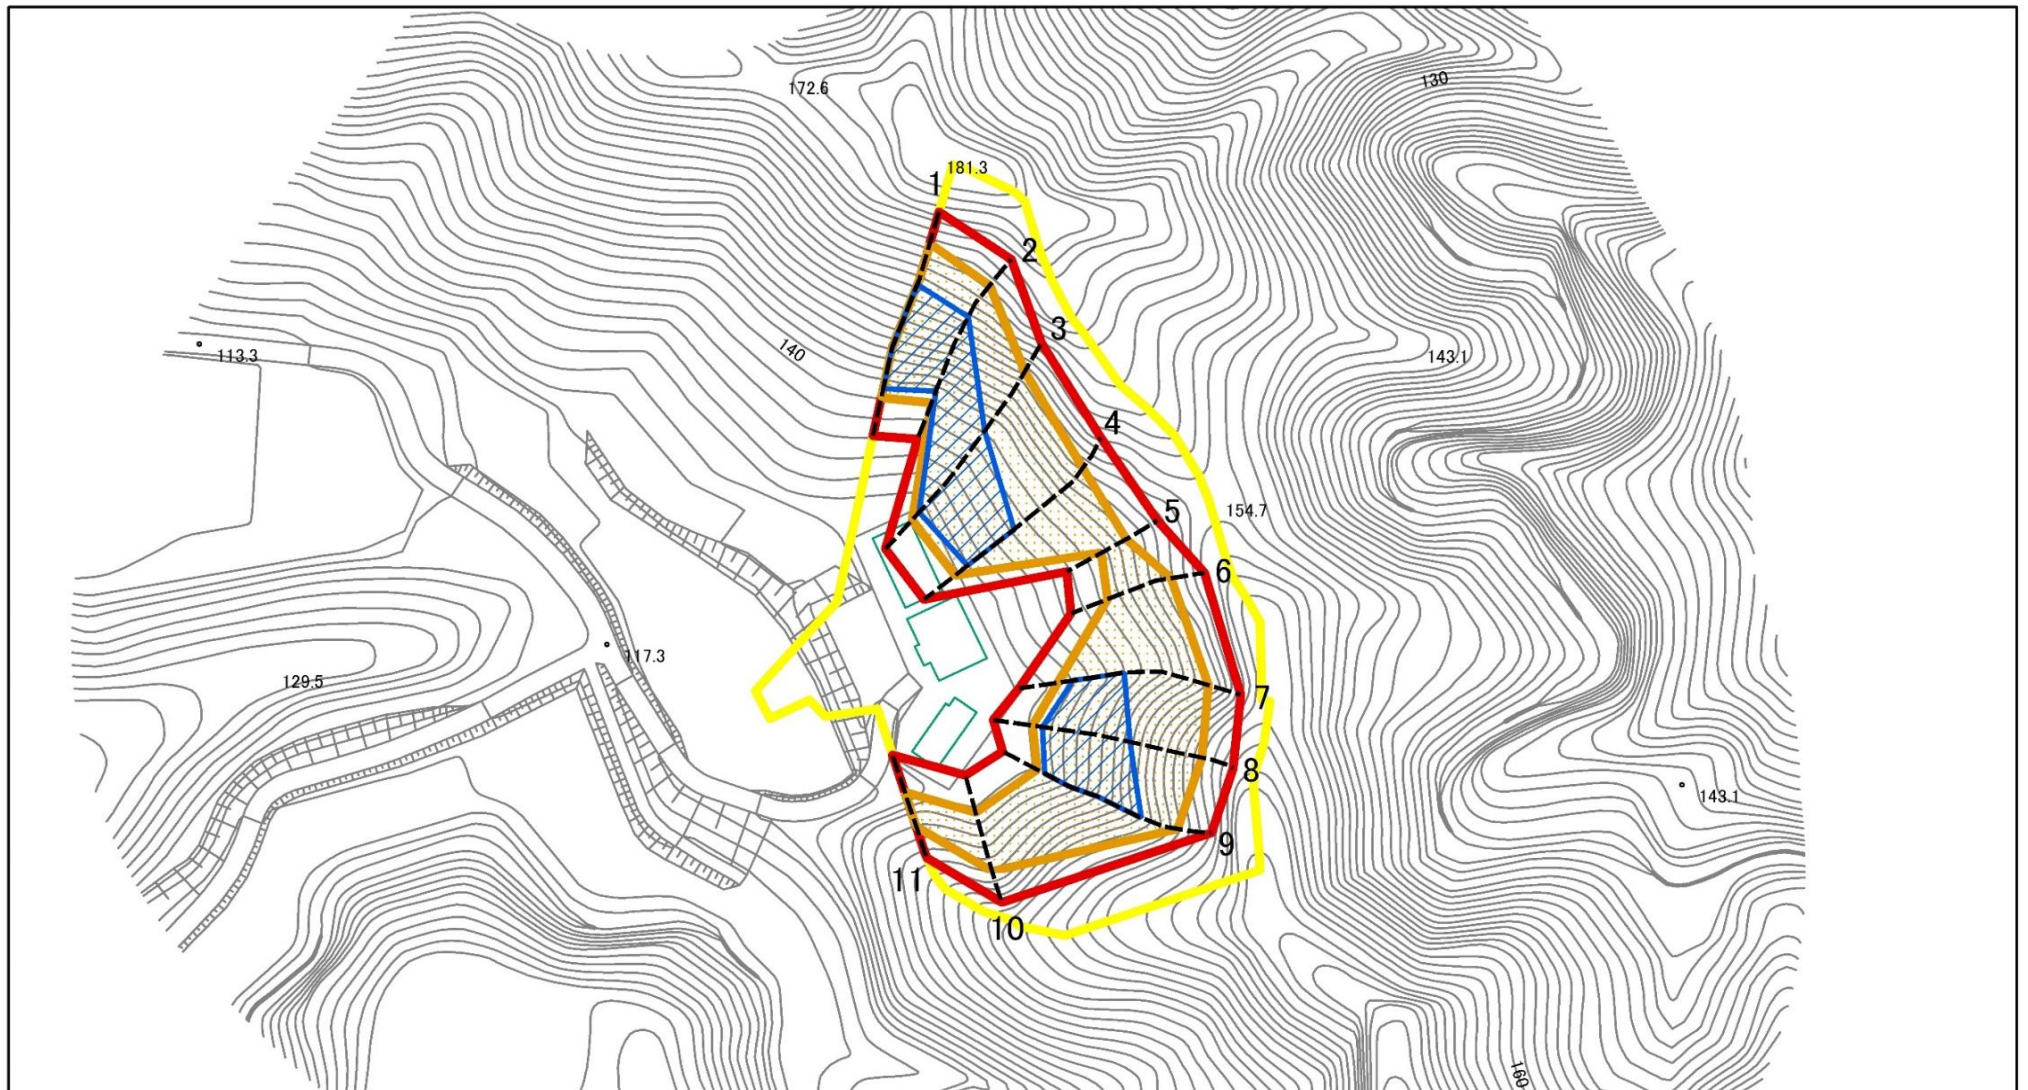


図中の数字は横断測線番号を示す

様式2(急) 土砂災害警戒区域・土砂災害特別警戒区域 区域図(参考図)	土砂災害防止法施行令第二条の基準に該当する区域		 縮尺 1:1,500	自然現象の種類	急傾斜地の崩壊	箇所番号	Ⅱ-142K2018
	土砂災害防止法施行令第三条の基準に該当する区域	土砂等の(移動)高さが1m以下の場合、 土砂等の移動による力が100kN/m ² を超える区域		告示番号	千葉県告示第384号 千葉県告示第387号	箇所名	奥米4
		土砂等の堆積の高さが3mを超える区域		告示年月日	令和7年7月11日	所在地	君津市奥米
		それ以外の区域					

土砂災害警戒区域等の指定の告示に係る図書(様式2-1)

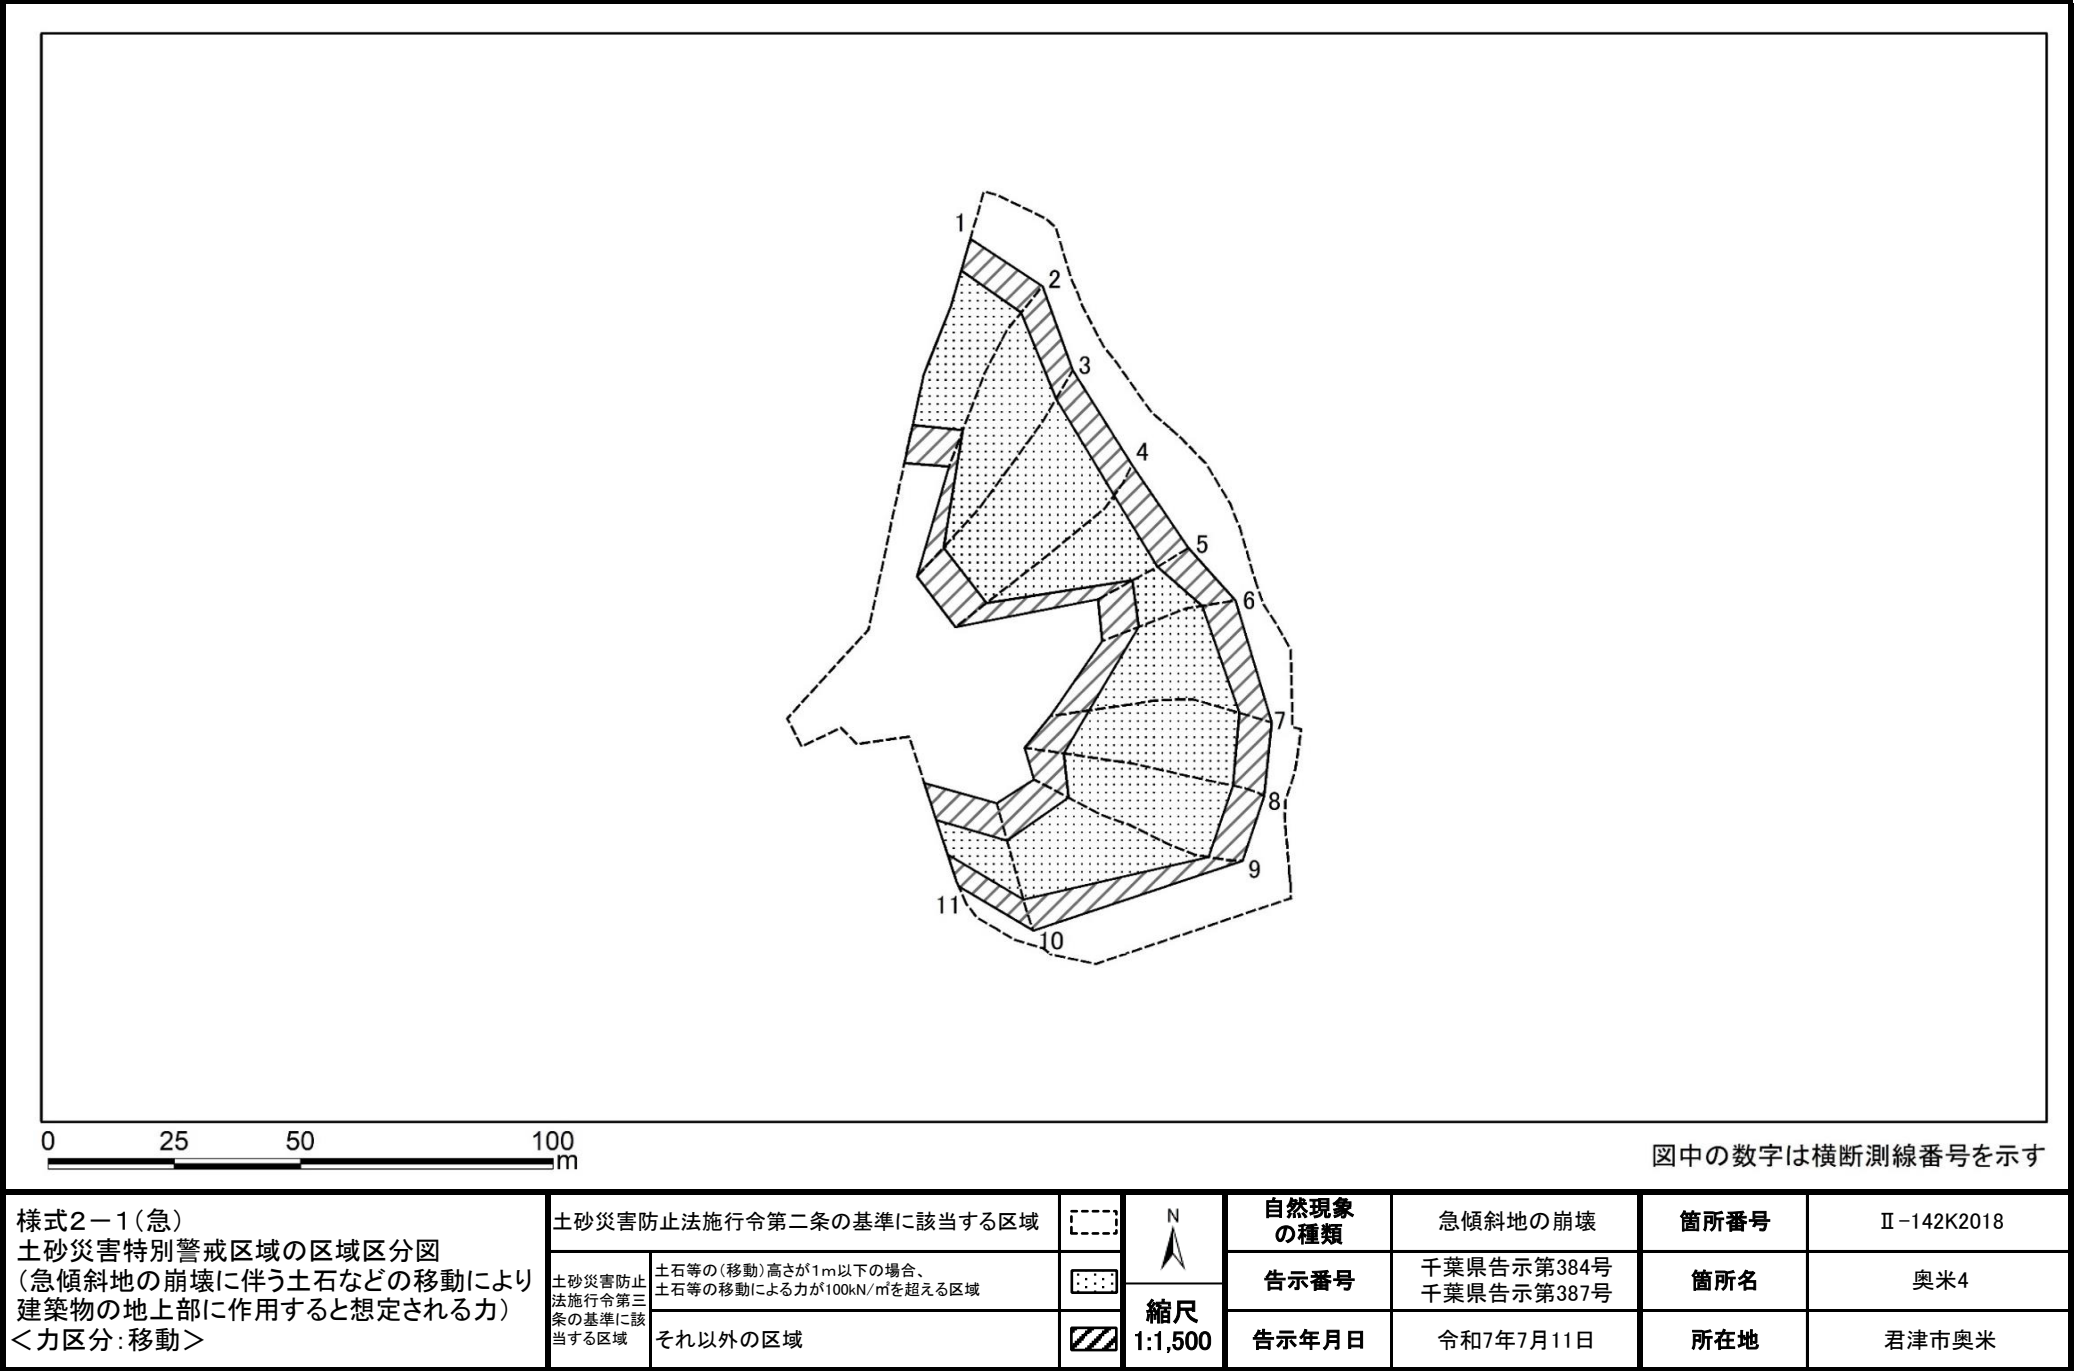

土砂災害警戒区域等の指定の告示に係る図書(様式2-2)

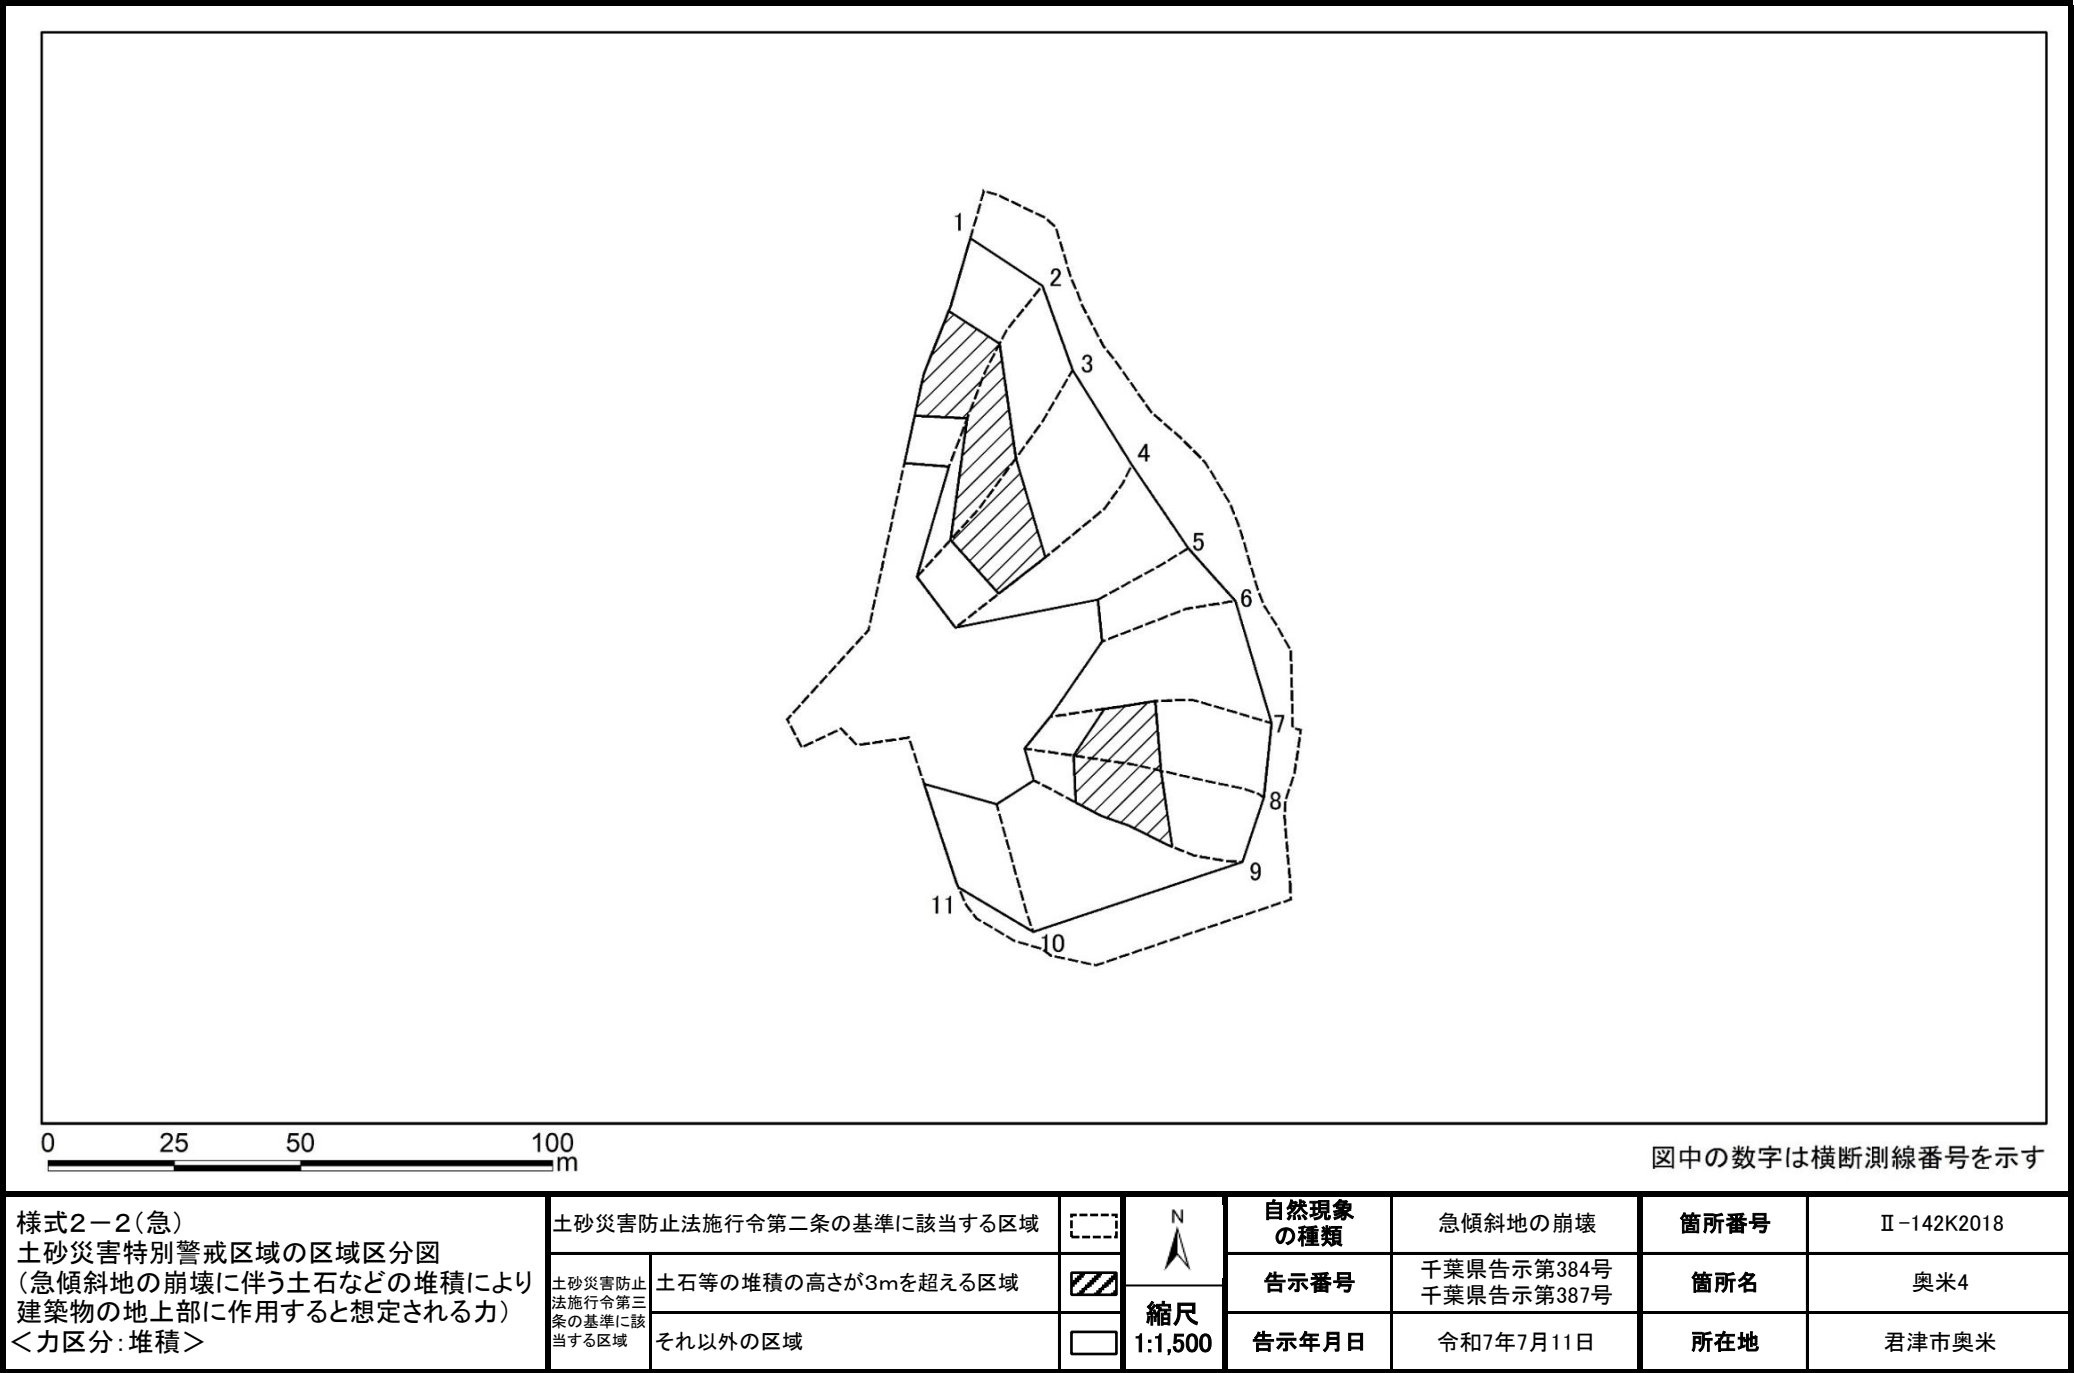

土砂災害警戒区域等の指定の告示に係る図書(様式3)

(1/1)

[illegible]