


# 土砂災害警戒区域等の指定の告示に係る図書(様式1)



(1/200,000)

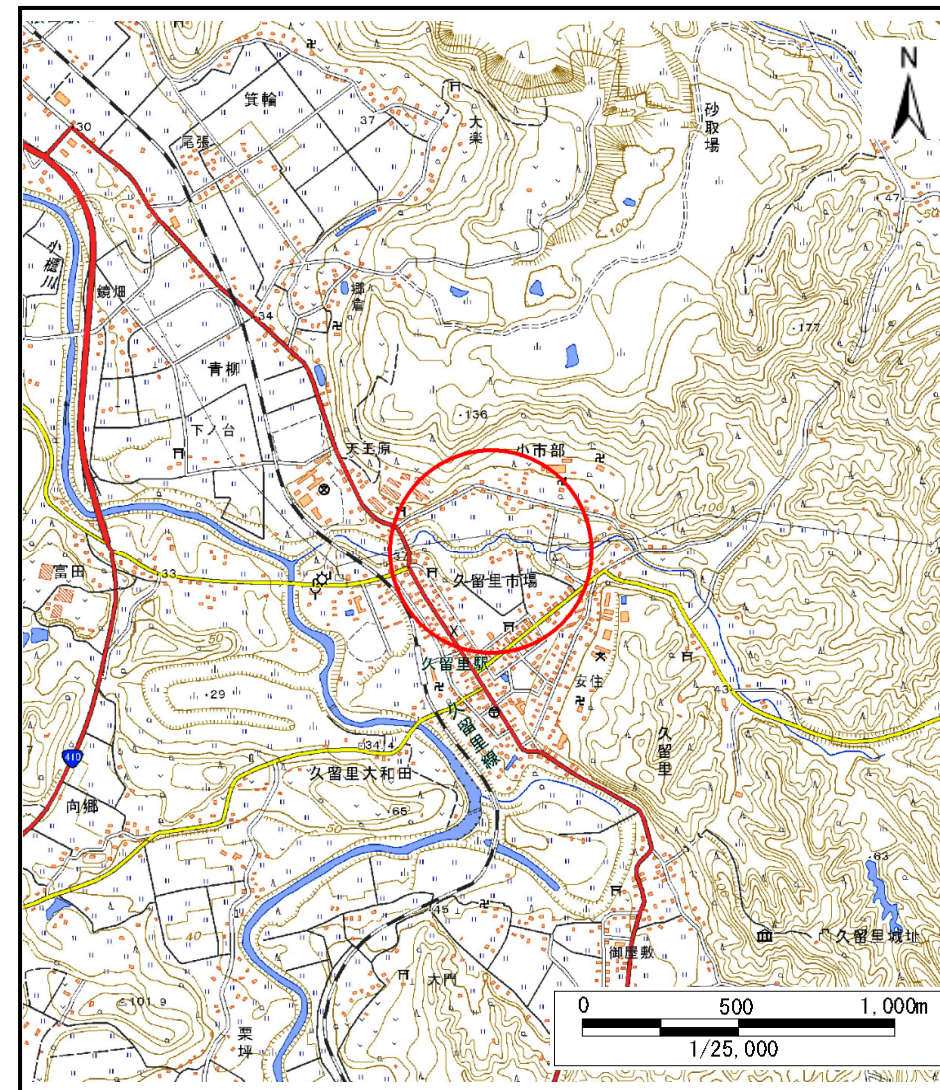

(1/25,000)

様式1(急)  
土砂災害警戒区域・土砂災害特別警戒区域  
位置図


自然現象の種類 急傾斜地の崩壊

箇所番号 II-142K2281

箇所名 久留里市場9

所在地 君津市久留里市場、小市部

測量法に基づく国土地理院長承認(複製)R 6JHf 58 本製品を複製する場合には、国土地理院の長の承認を得なければならない。

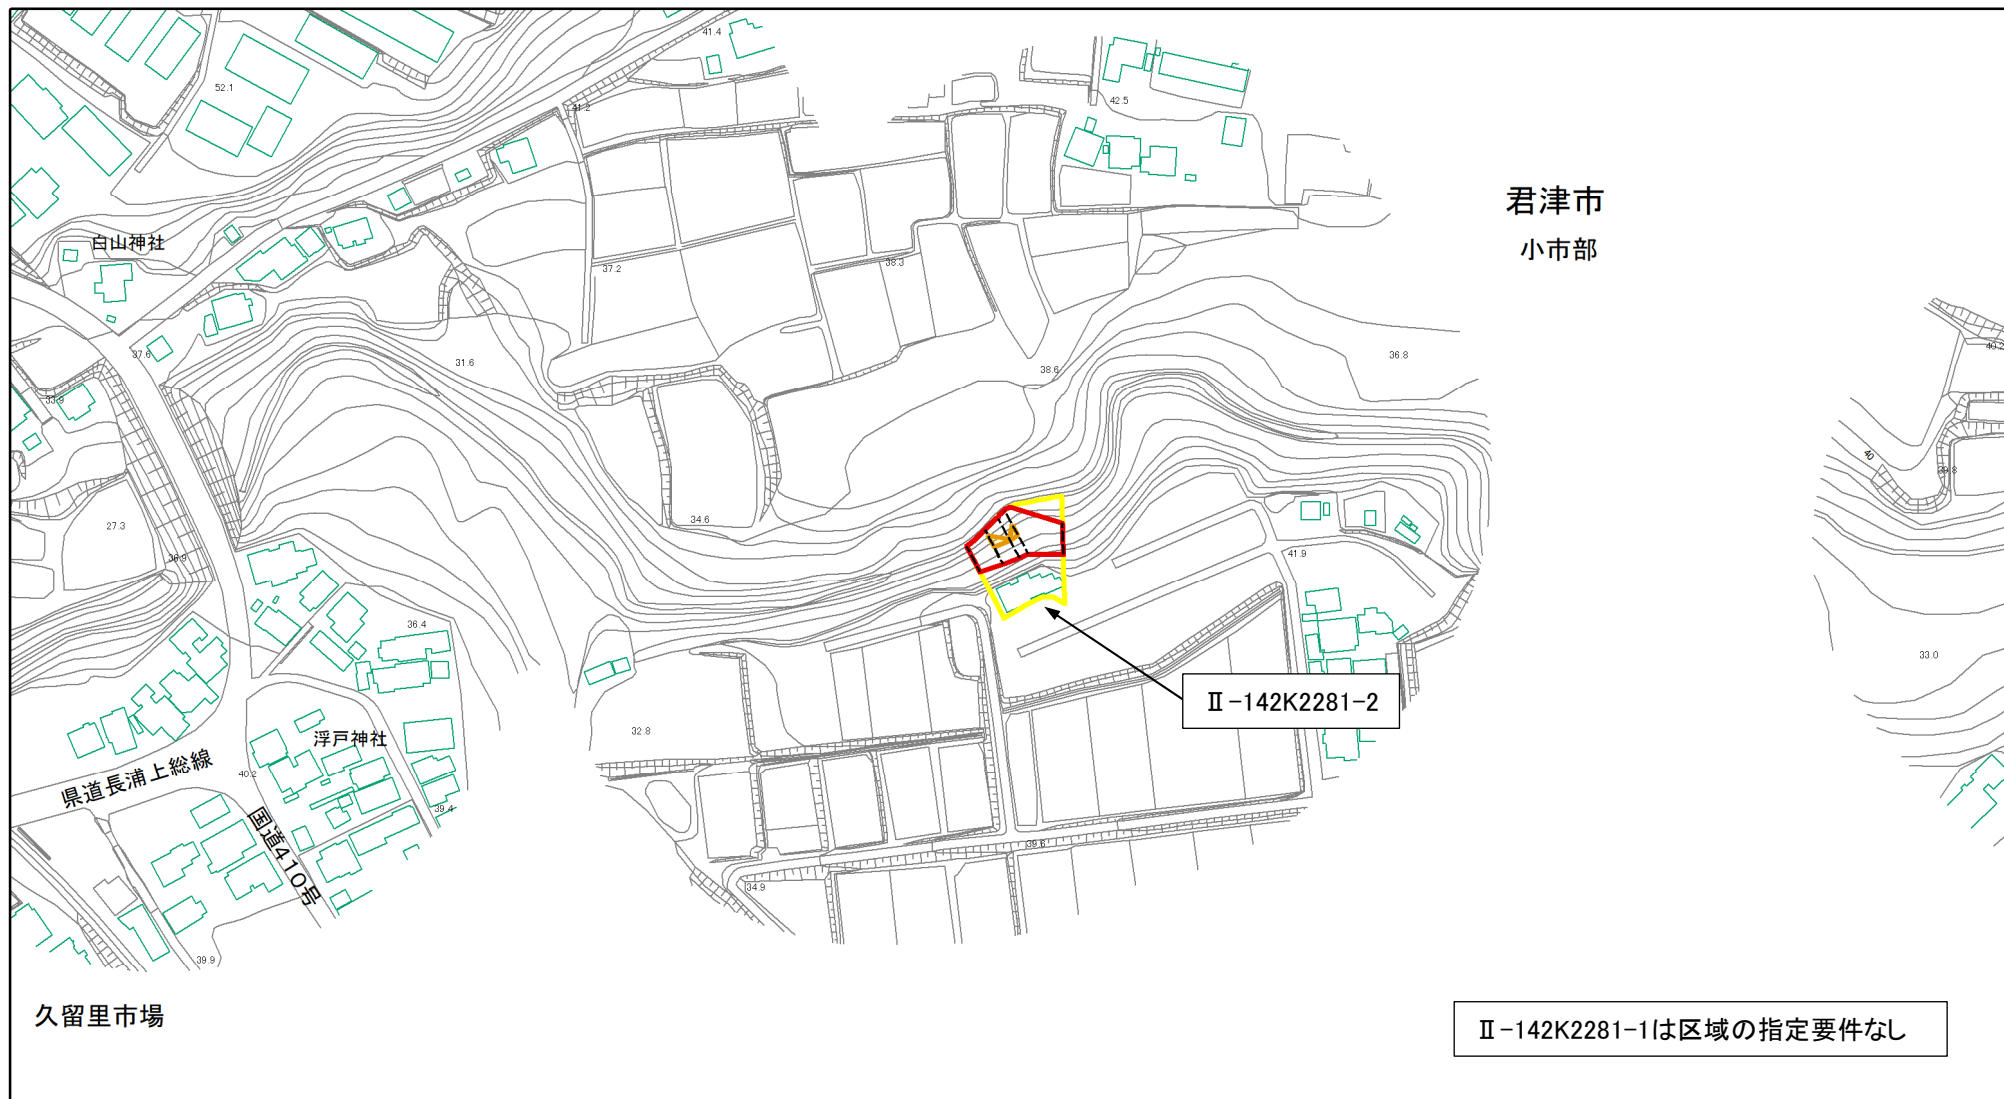


君津市  
小市部

II-142K2281-2


久留里市場

II-142K2281-1は区域の指定要件なし

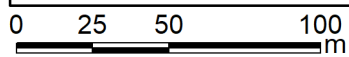


|                                           |                                     |                                                 |   |             |         |      |              |
|-------------------------------------------|-------------------------------------|-------------------------------------------------|---|-------------|---------|------|--------------|
| 様式2(急)<br>土砂災害警戒区域・土砂災害特別警戒区域<br>区域図(その1) | 土砂災害防止法施行令第二条の基準に該当する区域             |                                                 | <br>縮尺<br>1:2,500 | 自然現象<br>の種類 | 急傾斜地の崩壊 | 箇所番号 | II-142K2281  |
|                                           | 土砂災害防止<br>法施行令第三<br>条の基準に該<br>当する区域 | 土石等の(移動)高さが1m以下の場合、<br>土石等の移動による力が100kN/㎡を超える区域 |   | 告示番号        |         | 箇所名  | 久留里市場9       |
|                                           |                                     | 土石等の堆積の高さが3mを超える区域                              |   | 告示年月日       |         | 所在地  | 君津市久留里市場、小市部 |
|                                           |                                     | それ以外の区域                                         |   |             |         |      |              |



土砂災害警戒区域等の指定の告示に係る図書(様式2)

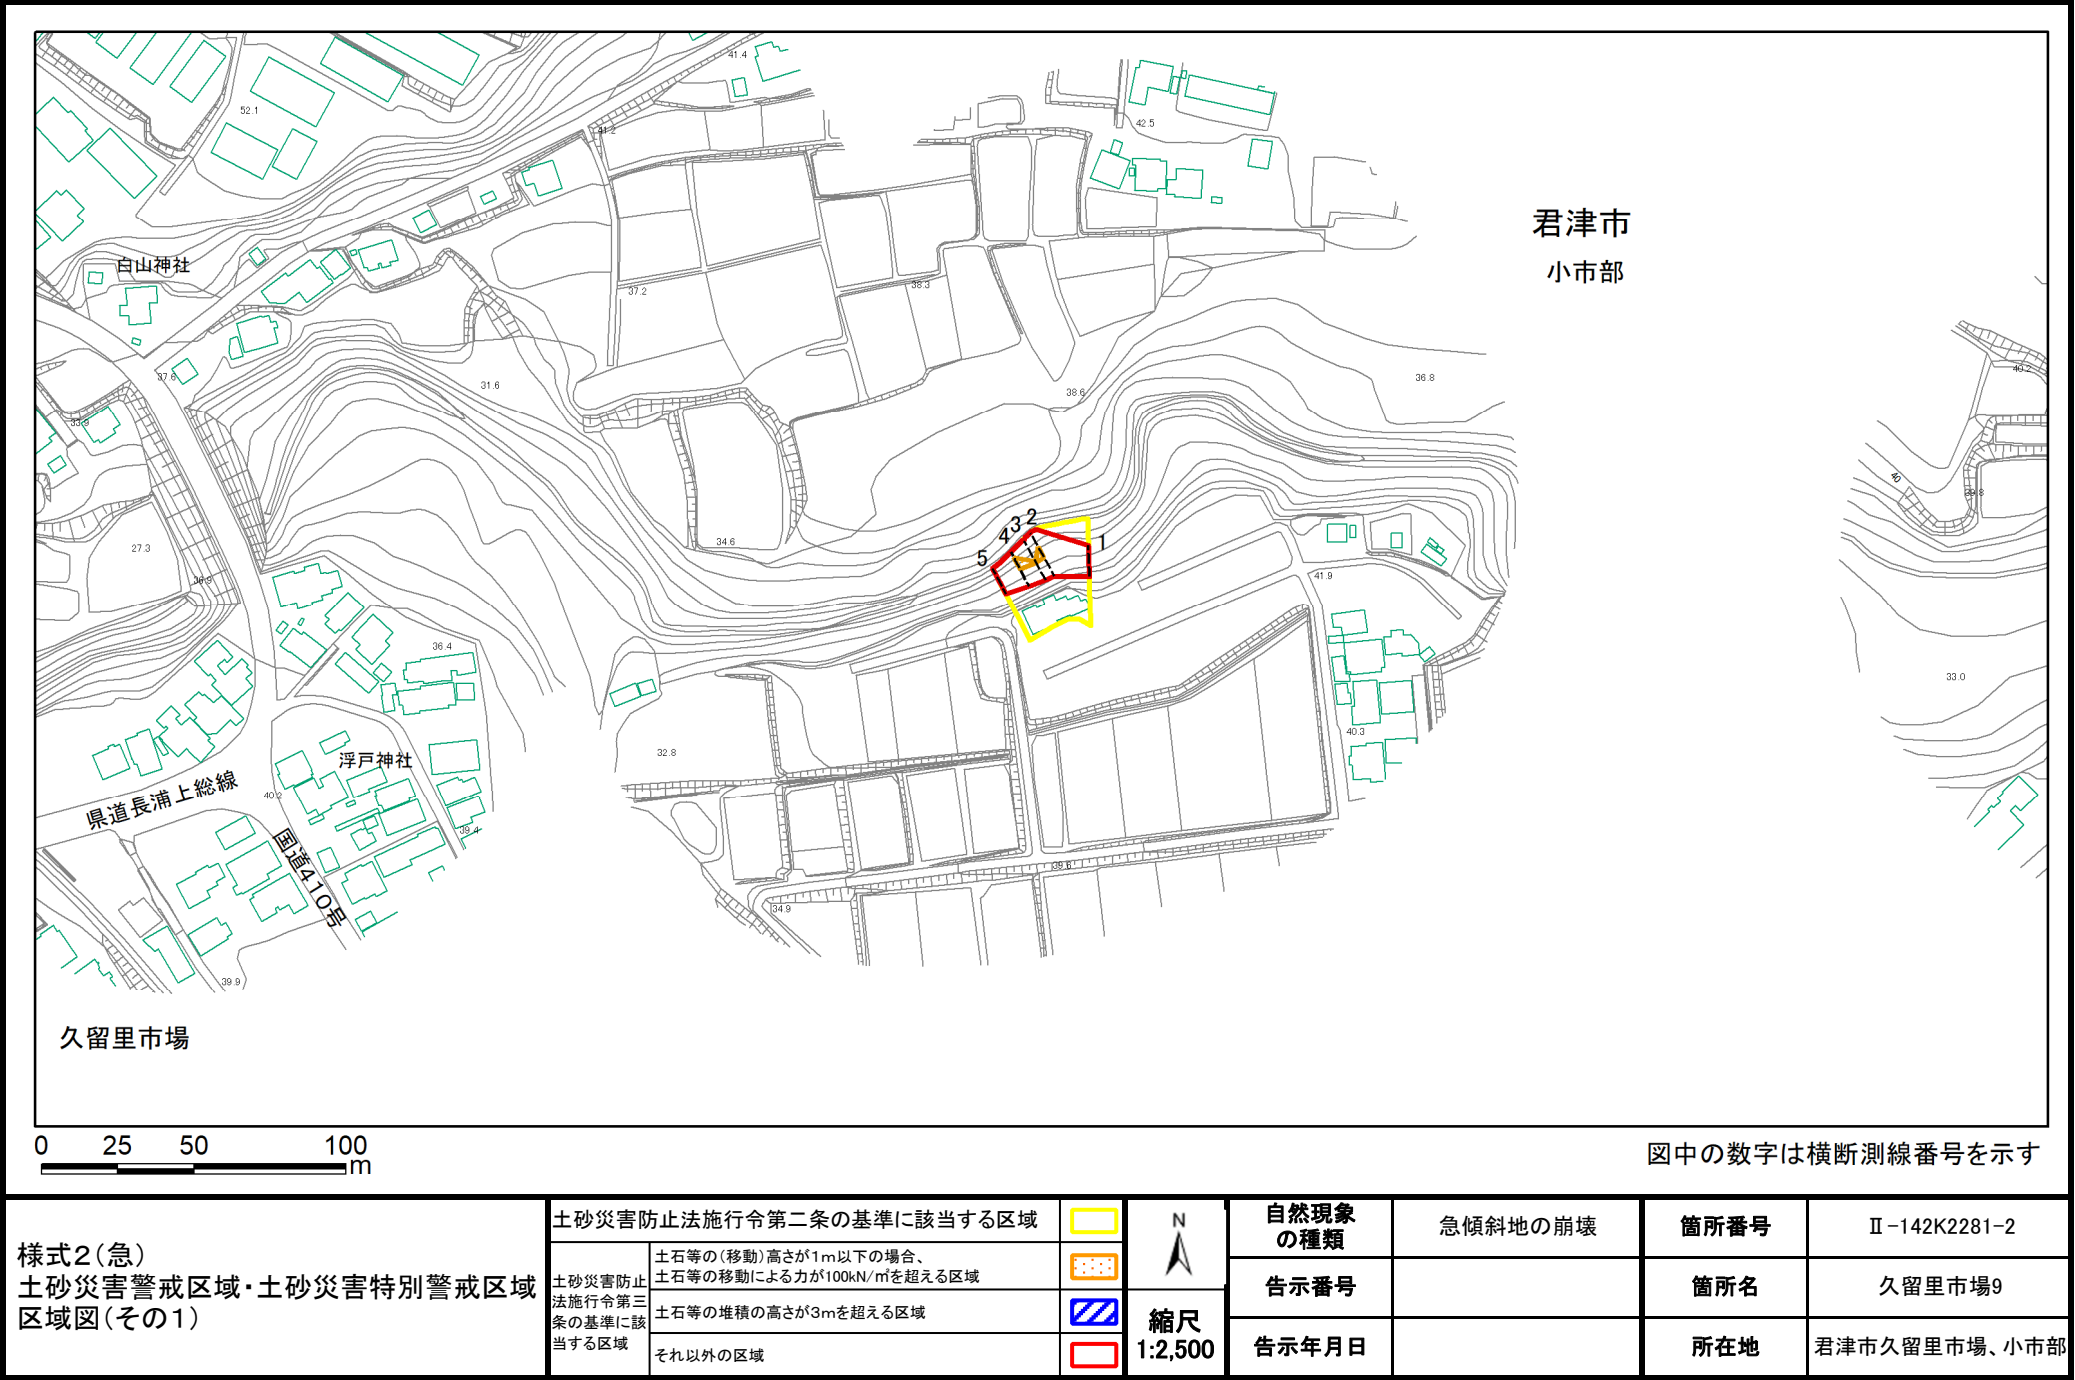

土砂災害警戒区域等の指定の告示に係る図書(様式2)参考図

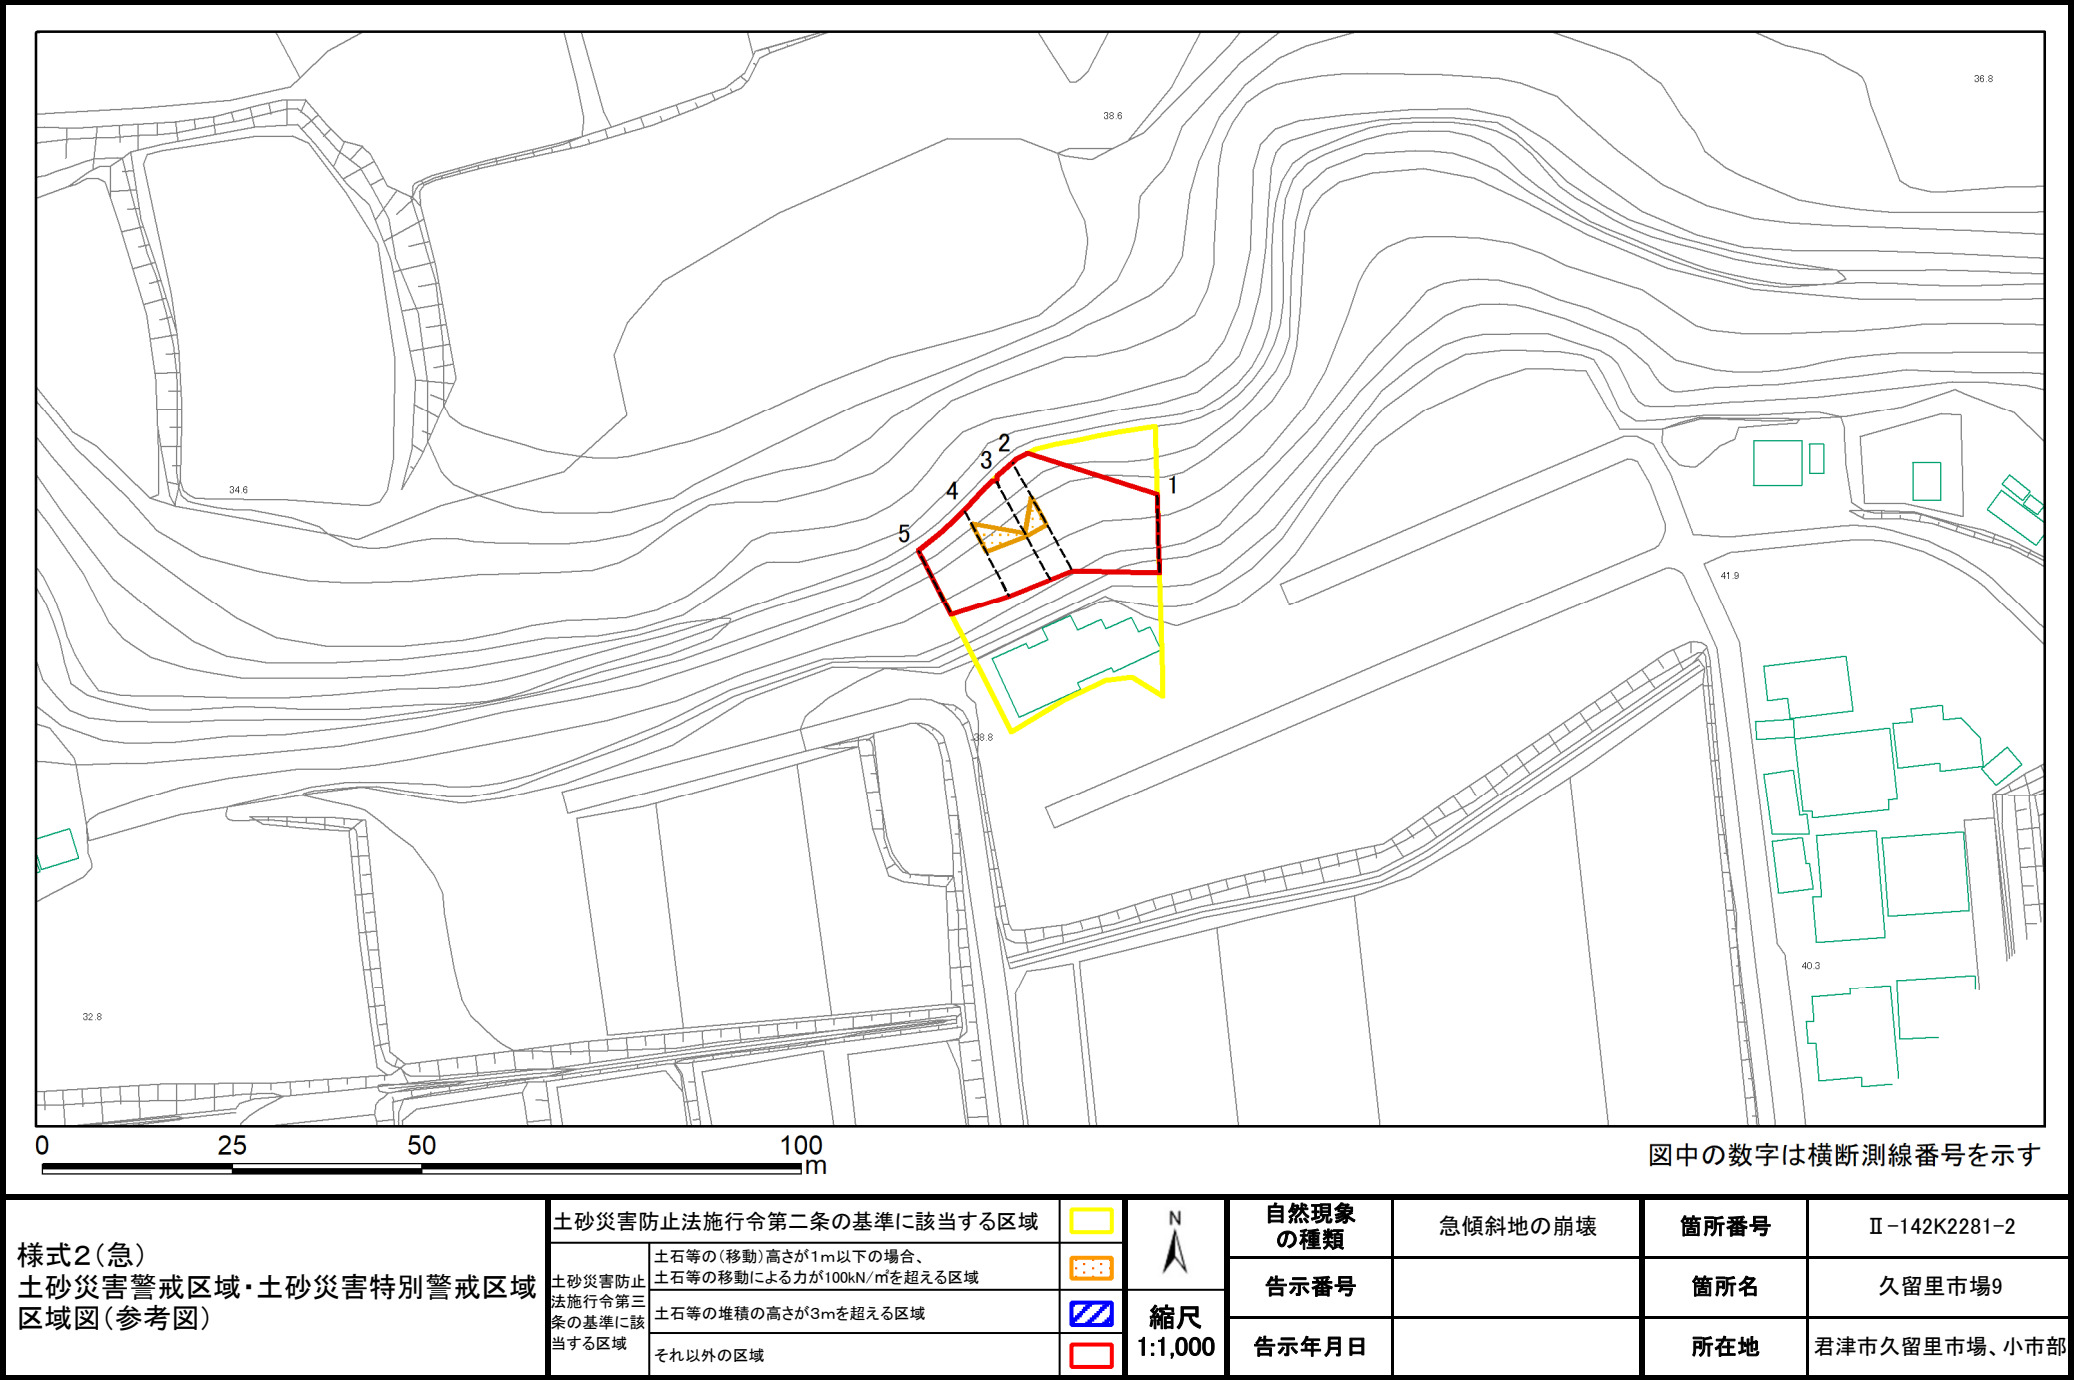

土砂災害警戒区域等の指定の告示に係る図書(様式2-1)

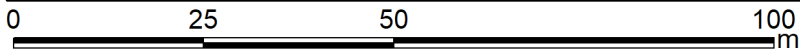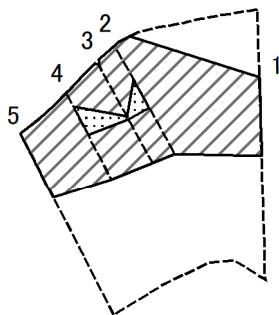

図中の数字は横断測線番号を示す

様式2-1(急)  
土砂災害特別警戒区域の区域区分図  
(急傾斜地の崩壊に伴う土石などの移動により  
建築物の地上部に作用すると想定される力)  
<力区分:移動>

土砂災害防止法施行令第二条の基準に該当する区域



縮尺  
1:1,000

自然現象  
の種類

急傾斜地の崩壊

箇所番号

II-142K2281-2

告示番号

箇所名

久留里市場9

告示年月日

所在地

君津市久留里市場、小市部

土砂災害防止  
法施行令第三  
条の基準に該  
当する区域



土石等の(移動)高さが1m以下の場合、  
土石等の移動による力が100kN/m<sup>2</sup>を超える区域



それ以外の区域



土砂災害警戒区域等の指定の告示に係る図書(様式2-2)

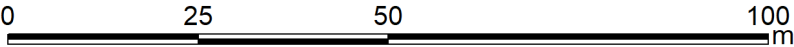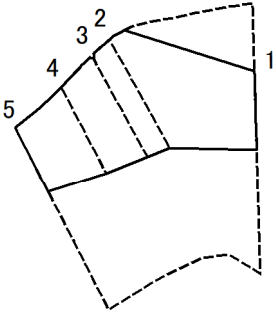

図中の数字は横断測線番号を示す

様式2-2(急)  
土砂災害特別警戒区域の区域区分図  
(急傾斜地の崩壊に伴う土石などの堆積により  
建築物の地上部に作用すると想定される力)  
<力区分:堆積>

土砂災害防止法施行令第二条の基準に該当する区域



土砂災害防止  
法施行令第三  
条の基準に該  
当する区域

土石等の堆積の高さが3mを超える区域



それ以外の区域



縮尺

1:1,000

自然現象  
の種類

急傾斜地の崩壊

箇所番号

II-142K2281-2

告示番号

箇所名

久留里市場9

告示年月日

所在地

君津市久留里市場、小市部

### 土砂災害警戒区域等の指定の告示に係る図書(様式3)

(1/1)

[illegible]