


土砂災害警戒区域等の指定の告示に係る図書(様式1)



(1/200,000)

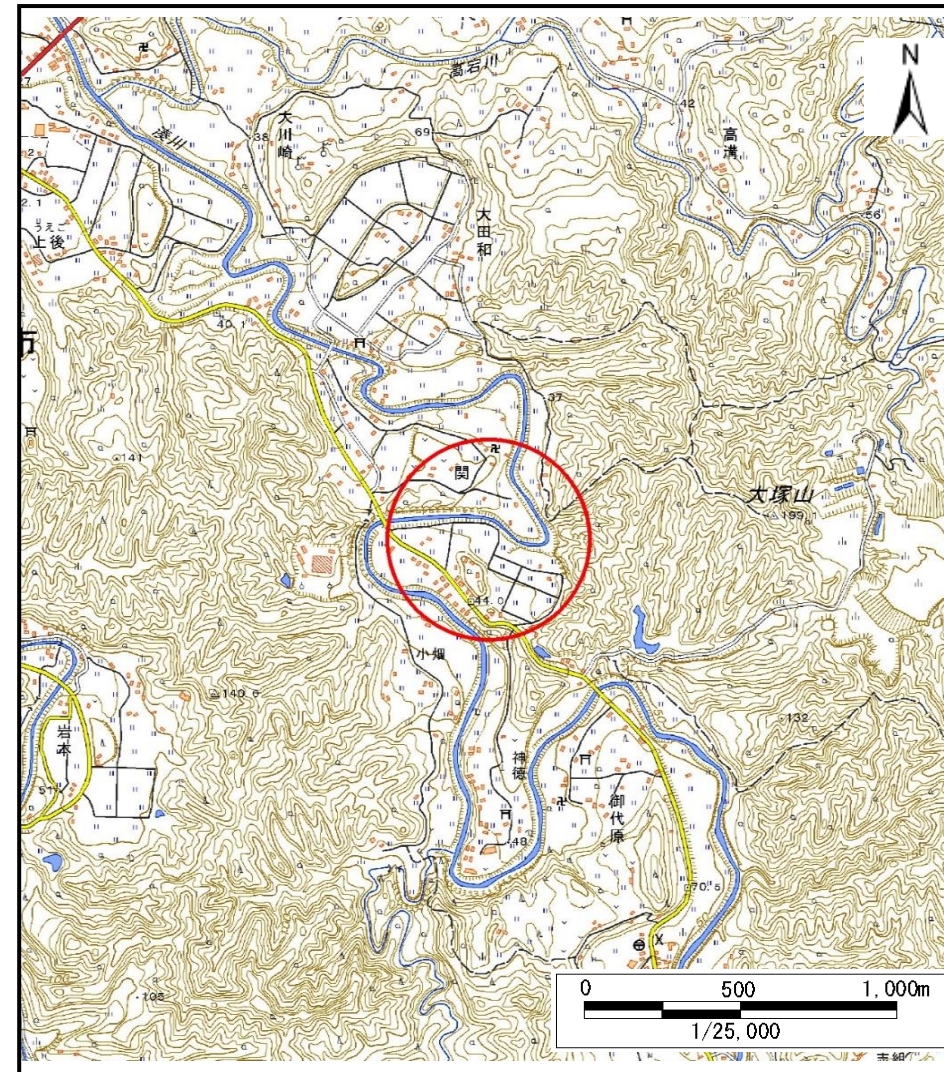


(1/25,000)

様式1(急)

土砂災害警戒区域・土砂災害特別警戒区域
位置図

自然現象の種類	急傾斜地の崩壊
箇所番号	Ⅱ-143K2036
箇所名	関4
所在地	富津市関、豊岡

測量法に基づく国土地理院長承認(複製)R 6JHf 58 本製品を複製する場合には、国土地理院の長の承認を得なければならない。

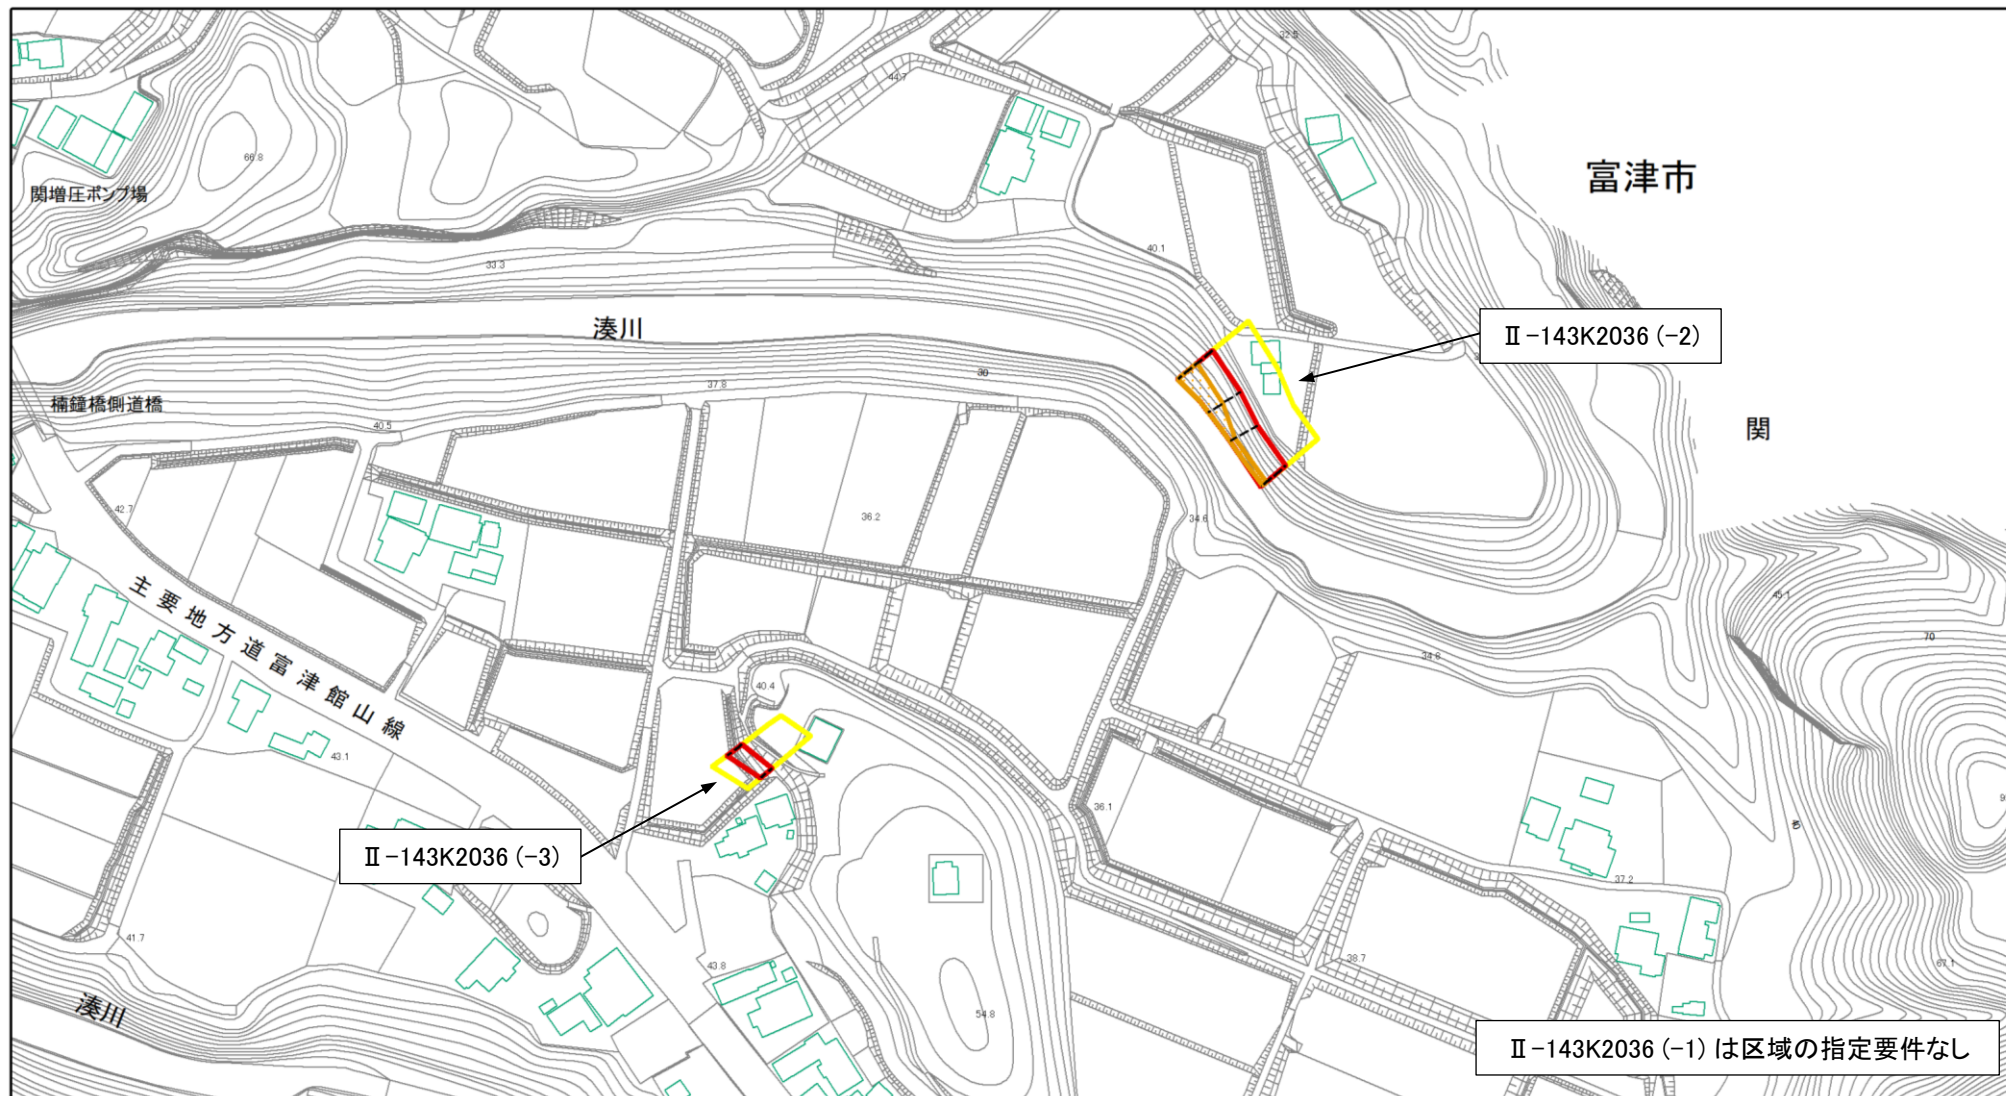

II-143K2036 (-2)


II-143K2036 (-3)

II-143K2036 (-1) は区域の指定要件なし


0 25 50 100
m

	土砂災害防止法施行令第二条の基準に該当する区域		 縮尺 1:2,500	自然現象の種類	急傾斜地の崩壊	箇所番号	II-143K2036
	土砂災害防止法施行令第三条の基準に該当する区域	土石等の(移動)高さが1m以下の場合、 土石等の移動による力が100kN/m ² を超える区域		告示番号	千葉県告示第354号 千葉県告示第356号	箇所名	関4
		土石等の堆積の高さが3mを超える区域		告示年月日	令和7年6月17日	所在地	富津市関、豊岡
		それ以外の区域					


土砂災害警戒区域等の指定の告示に係る図書(様式2)

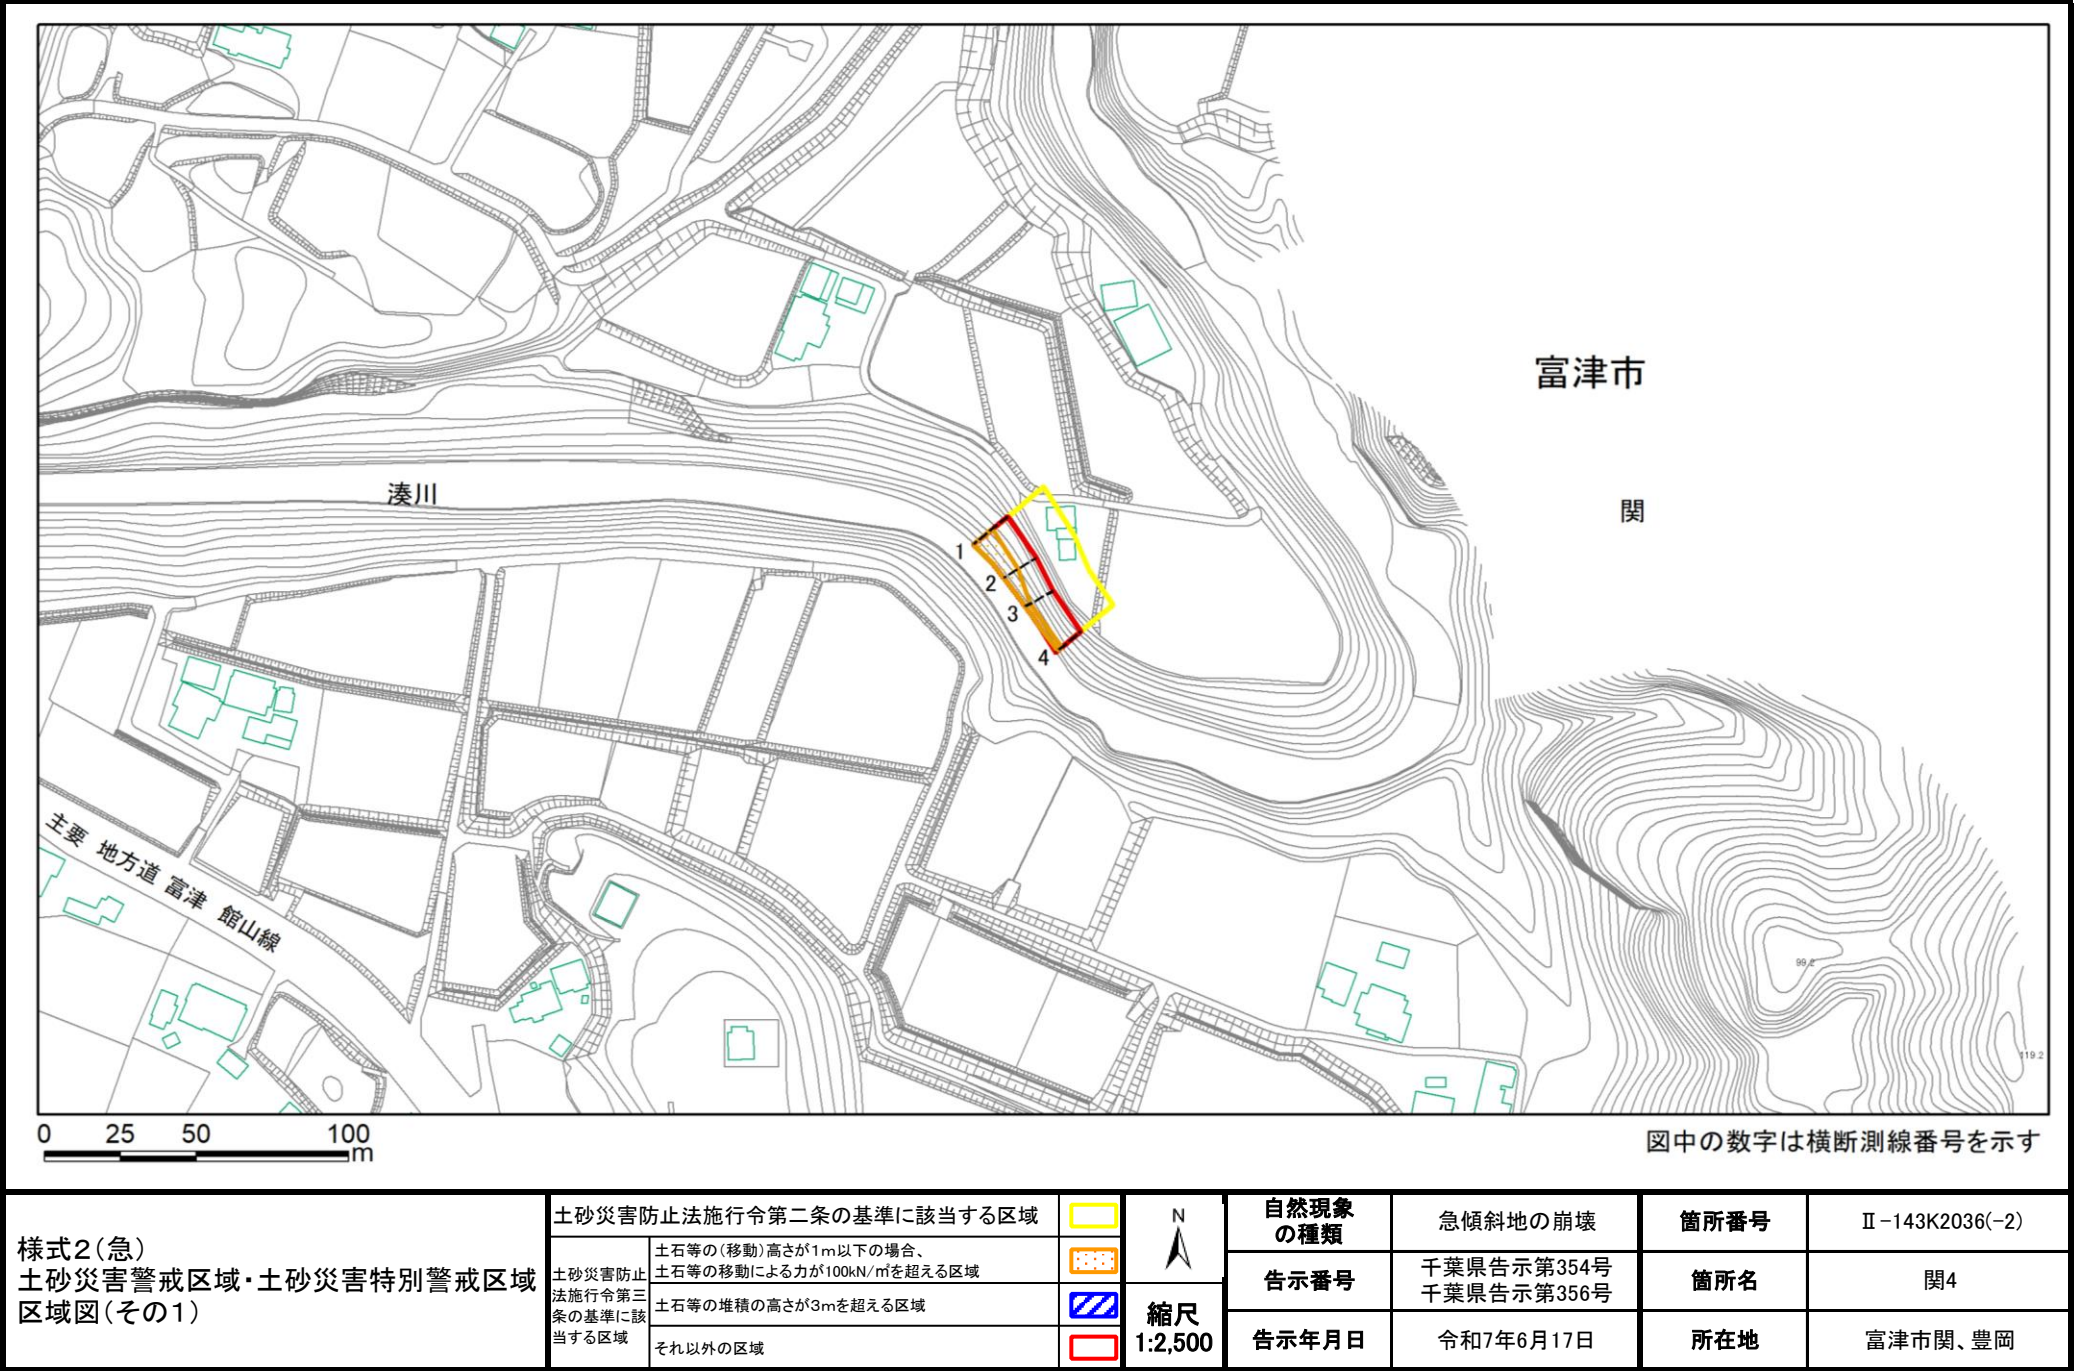

土砂災害警戒区域等の指定の告示に係る図書(様式2)参考図

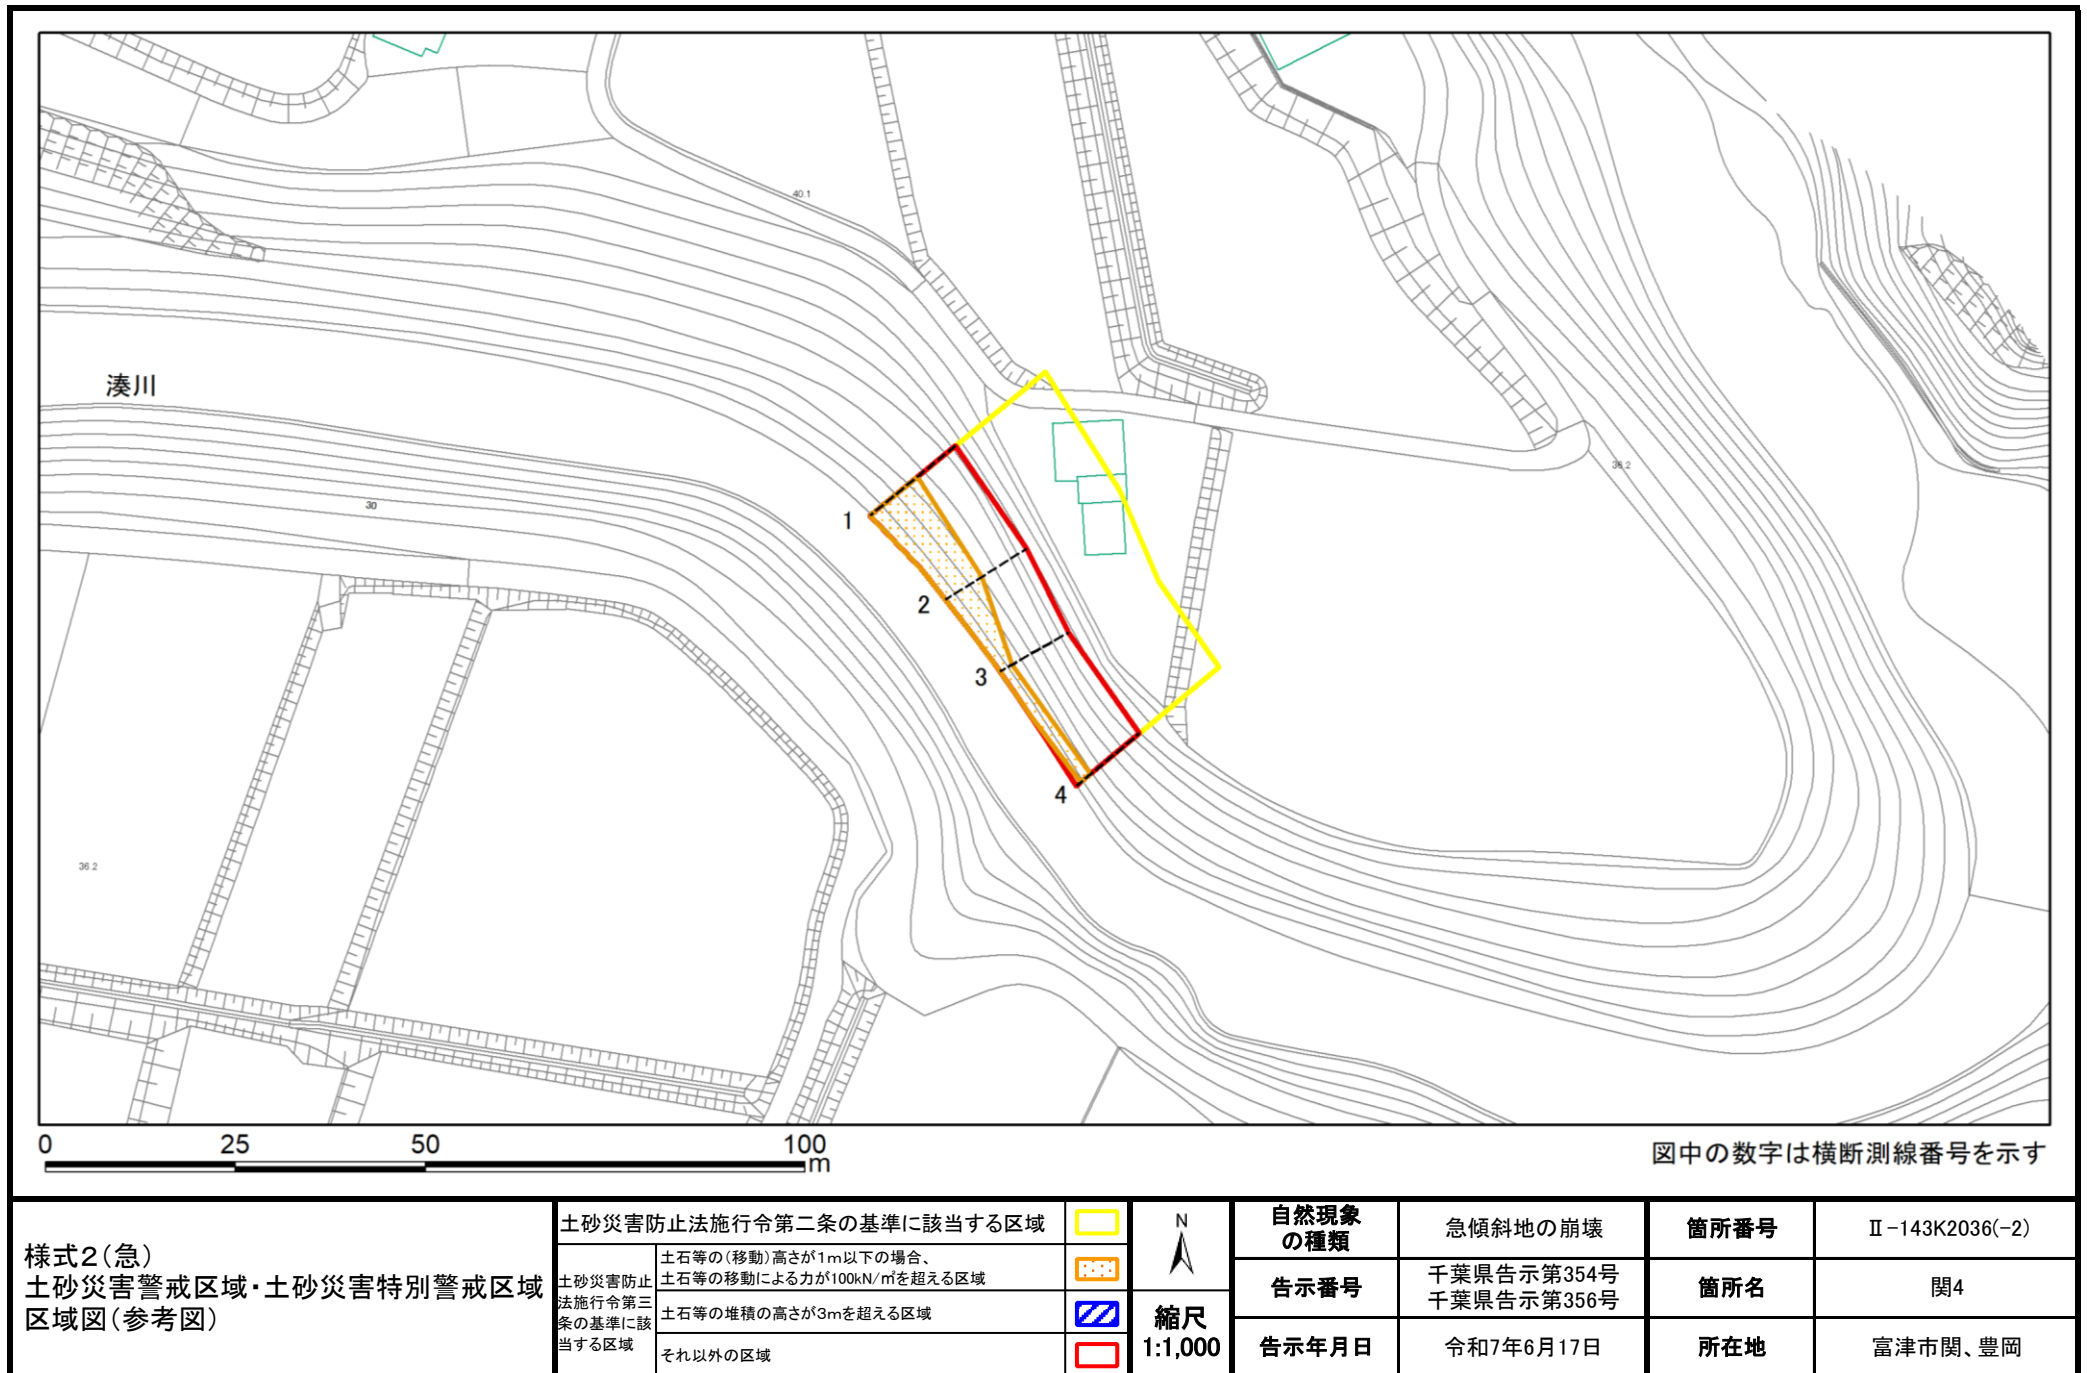


土砂災害警戒区域等の指定の告示に係る図書(様式2-1)

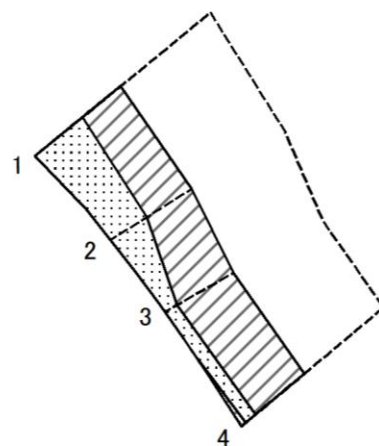

図中の数字は横断測線番号を示す

様式2-1(急) 土砂災害特別警戒区域の区域区分図 (急傾斜地の崩壊に伴う土石などの移動により建築物の地上部に作用すると想定される力) <力区分:移動>	土砂災害防止法施行令第二条の基準に該当する区域			 縮尺 1:1,000	自然現象の種類	急傾斜地の崩壊	箇所番号	Ⅱ-143K2036(-2)
	土砂災害防止法施行令第三条の基準に該当する区域	土砂等の(移動)高さが1m以下の場合、 土石等の移動による力が100kN/mを超える区域			告示番号	千葉県告示第354号 千葉県告示第356号	箇所名	関4
		それ以外の区域		告示年月日	令和7年6月17日	所在地	富津市関、豊岡	

土砂災害警戒区域等の指定の告示に係る図書(様式2-2)

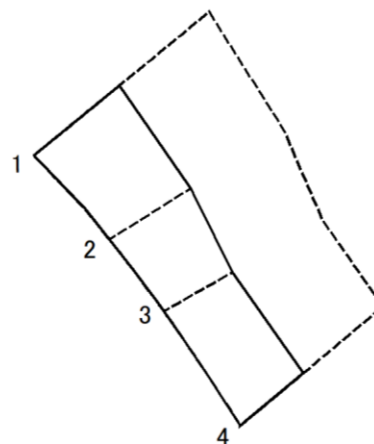

Age Group	Percentage of Respondents
18-24	35%
25-34	25%
35-44	15%
45-54	10%
55-64	8%
65-74	5%
75-84	3%
85+	2%

図中の数字は横断測線番号を示す


様式2-2(急) 土砂災害特別警戒区域の区域区分図 (急傾斜地の崩壊に伴う土石などの堆積により建築物の地上部に作用すると想定される力) <力区分:堆積>	土砂災害防止法施行令第二条の基準に該当する区域			N  縮尺 1:1,000	自然現象の種類	急傾斜地の崩壊	箇所番号	Ⅱ-143K2036(-2)
	土砂災害防止法施行令第三条の基準に該当する区域	土石等の堆積の高さが3mを超える区域			告示番号	千葉県告示第354号 千葉県告示第356号	箇所名	関4
		それ以外の区域			告示年月日	令和7年6月17日	所在地	富津市関、豊岡

土砂災害警戒区域等の指定の告示に係る図書(様式3)


(1/1)

[illegible]


土砂災害警戒区域等の指定の告示に係る図書(様式2)

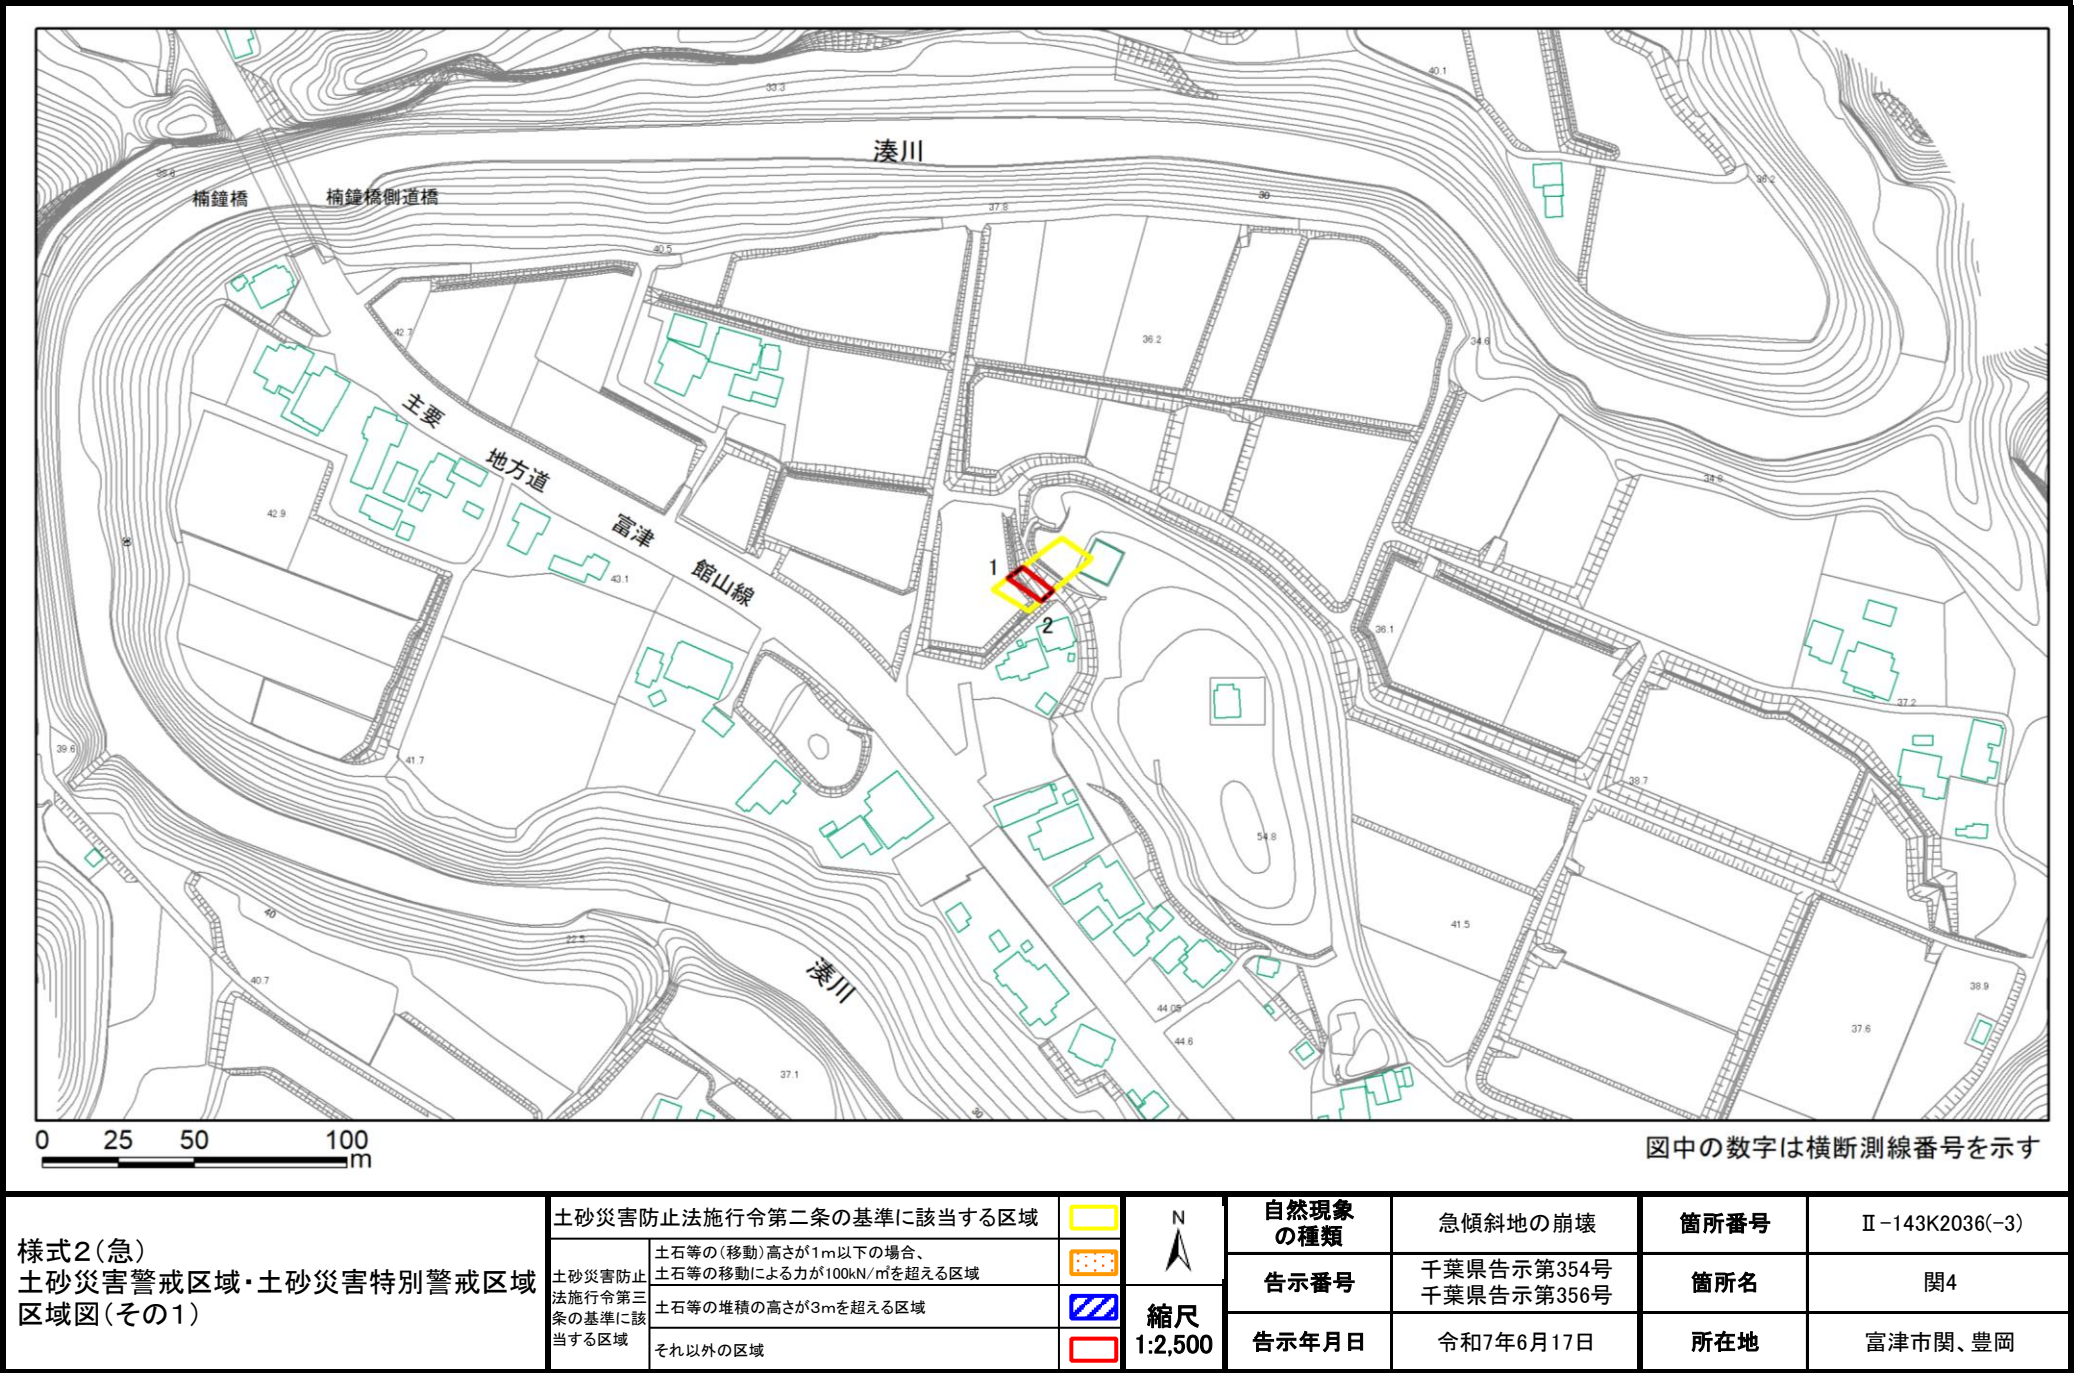

土砂災害警戒区域等の指定の告示に係る図書(様式2)参考図

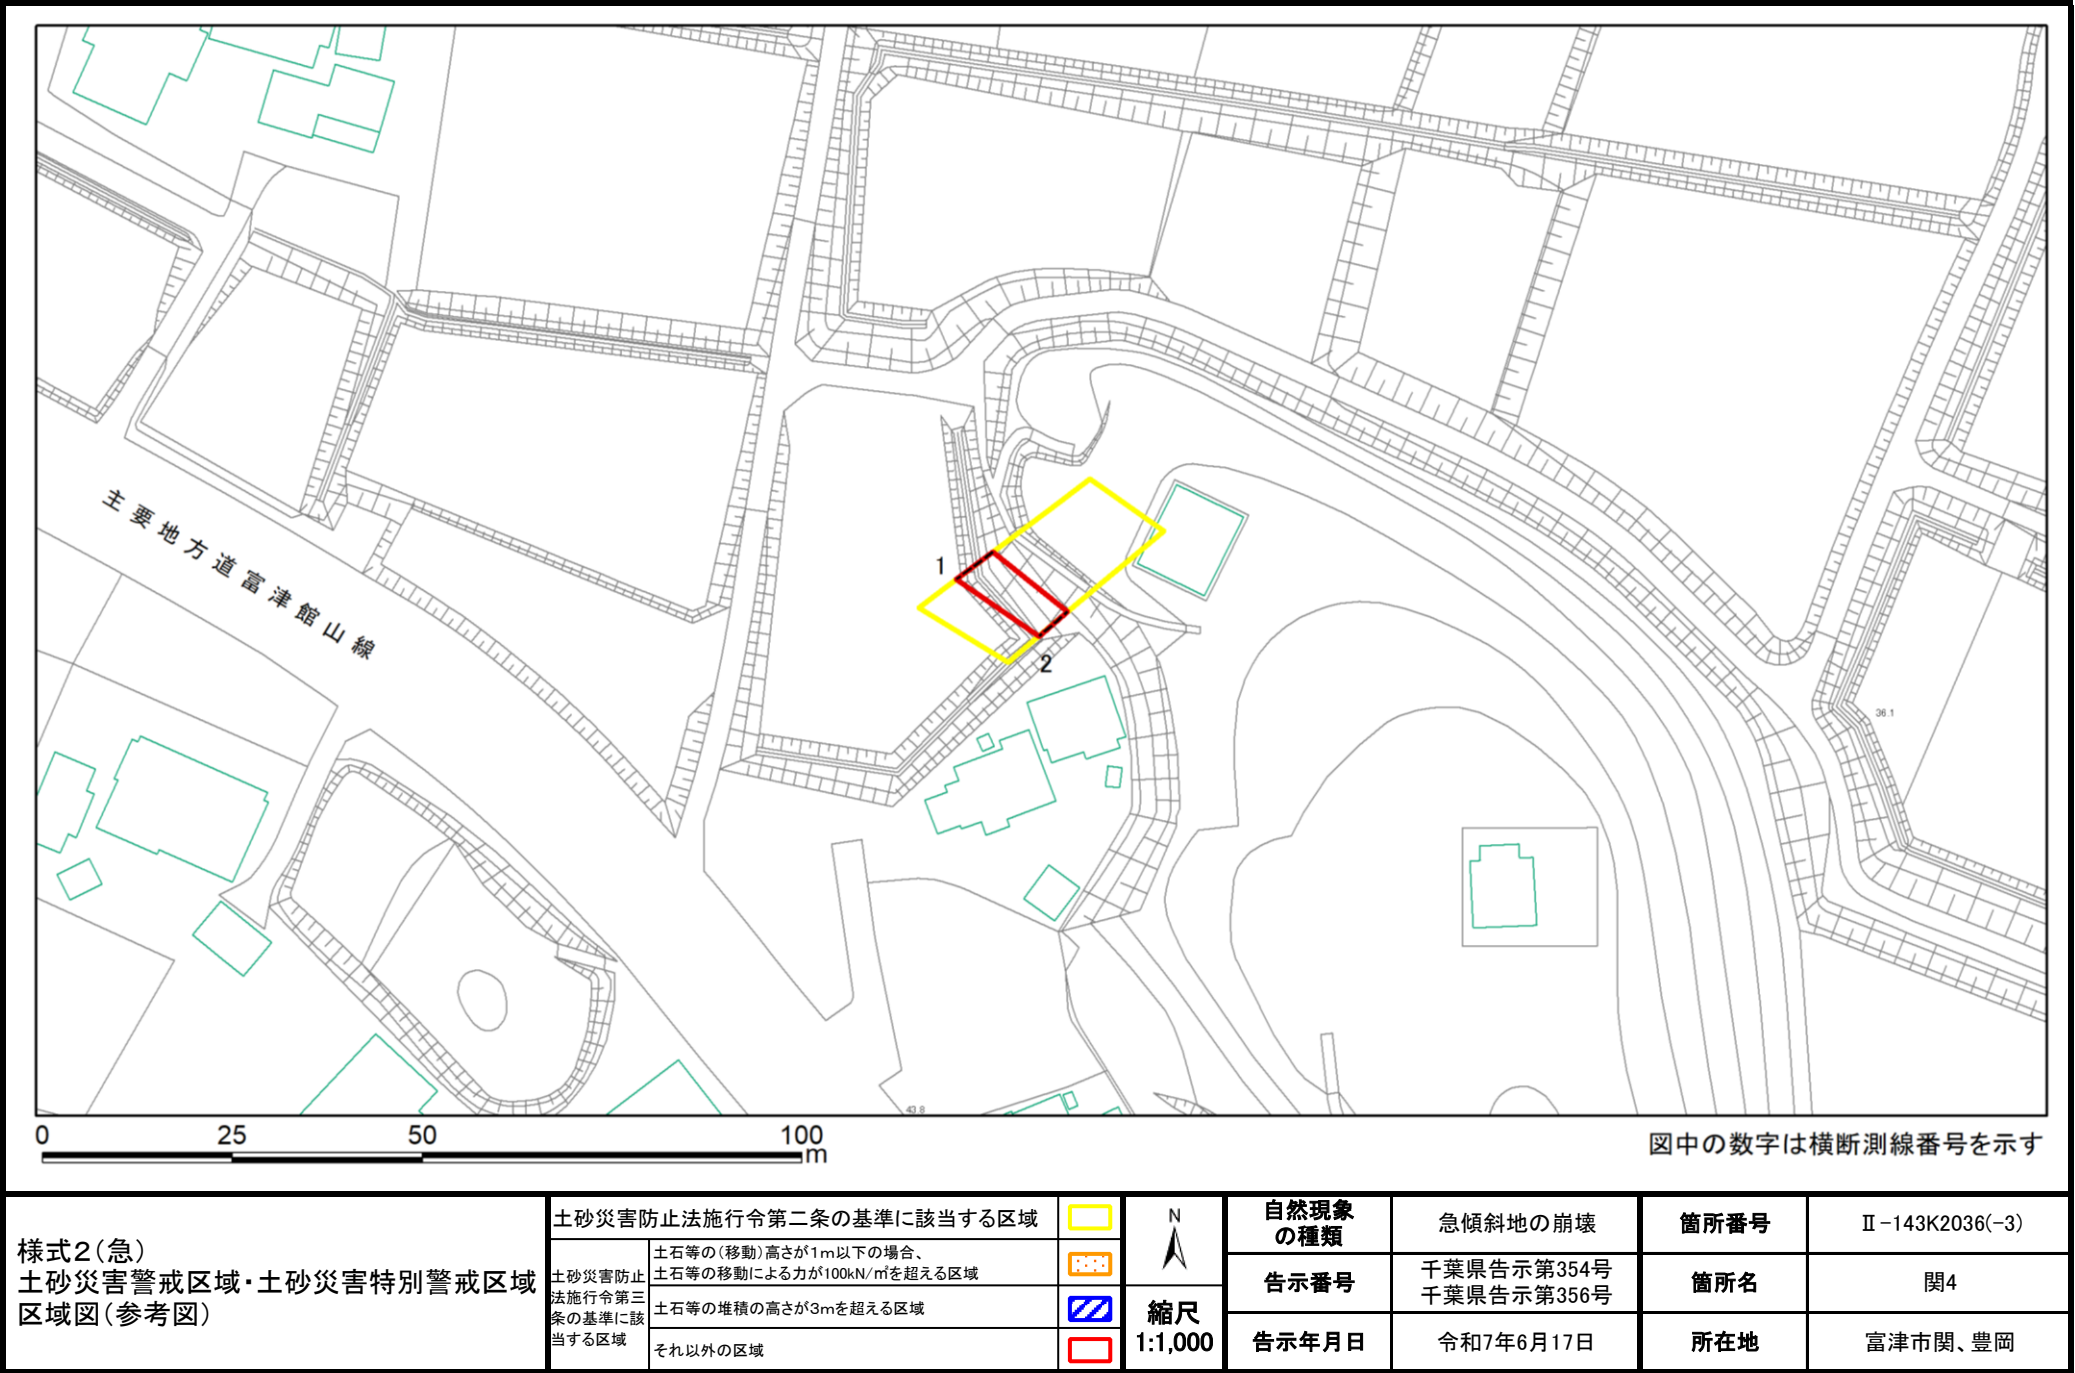

土砂災害警戒区域等の指定の告示に係る図書(様式2-1)

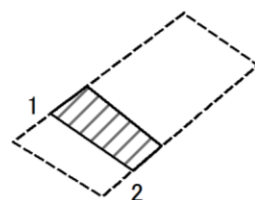


Age Group	Percentage
18-24	10%
25-34	20%
35-44	30%
45-54	40%
55-64	50%
65-74	60%
75-84	70%
85+	80%

図中の数字は横断測線番号を示す

様式2-1(急) 土砂災害特別警戒区域の区域区分図 (急傾斜地の崩壊に伴う土石などの移動により建築物の地上部に作用すると想定される力) <力区分:移動>	土砂災害防止法施行令第二条の基準に該当する区域			 縮尺 1:1,000	自然現象の種類	急傾斜地の崩壊	箇所番号	Ⅱ-143K2036(-3)
	土砂災害防止法施行令第三条の基準に該当する区域	土砂等の(移動)高さが1m以下の場合、土砂等の移動による力が100kN/mを超える区域			告示番号	千葉県告示第354号 千葉県告示第356号	箇所名	関4
		それ以外の区域		告示年月日	令和7年6月17日	所在地	富津市関、豊岡	

土砂災害警戒区域等の指定の告示に係る図書(様式2-2)

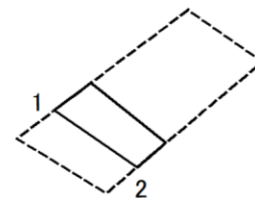

0 25 50 100
m

図中の数字は横断測線番号を示す

様式2-2(急) 土砂災害特別警戒区域の区域区分図 (急傾斜地の崩壊に伴う土石などの堆積により 建築物の地上部に作用すると想定される力) <力区分:堆積>	土砂災害防止法施行令第二条の基準に該当する区域			N 縮尺 1:1,000	自然現象の種類	急傾斜地の崩壊	箇所番号	Ⅱ-143K2036(-3)
	土砂災害防止法施行令第三条の基準に該当する区域	土石等の堆積の高さが3mを超える区域			告示番号	千葉県告示第354号 千葉県告示第356号	箇所名	関4
		それ以外の区域			告示年月日	令和7年6月17日	所在地	富津市関、豊岡

土砂災害警戒区域等の指定の告示に係る図書(様式3)

(1/1)

[illegible]