



土砂災害警戒区域等の指定の告示に係る図書(様式1)

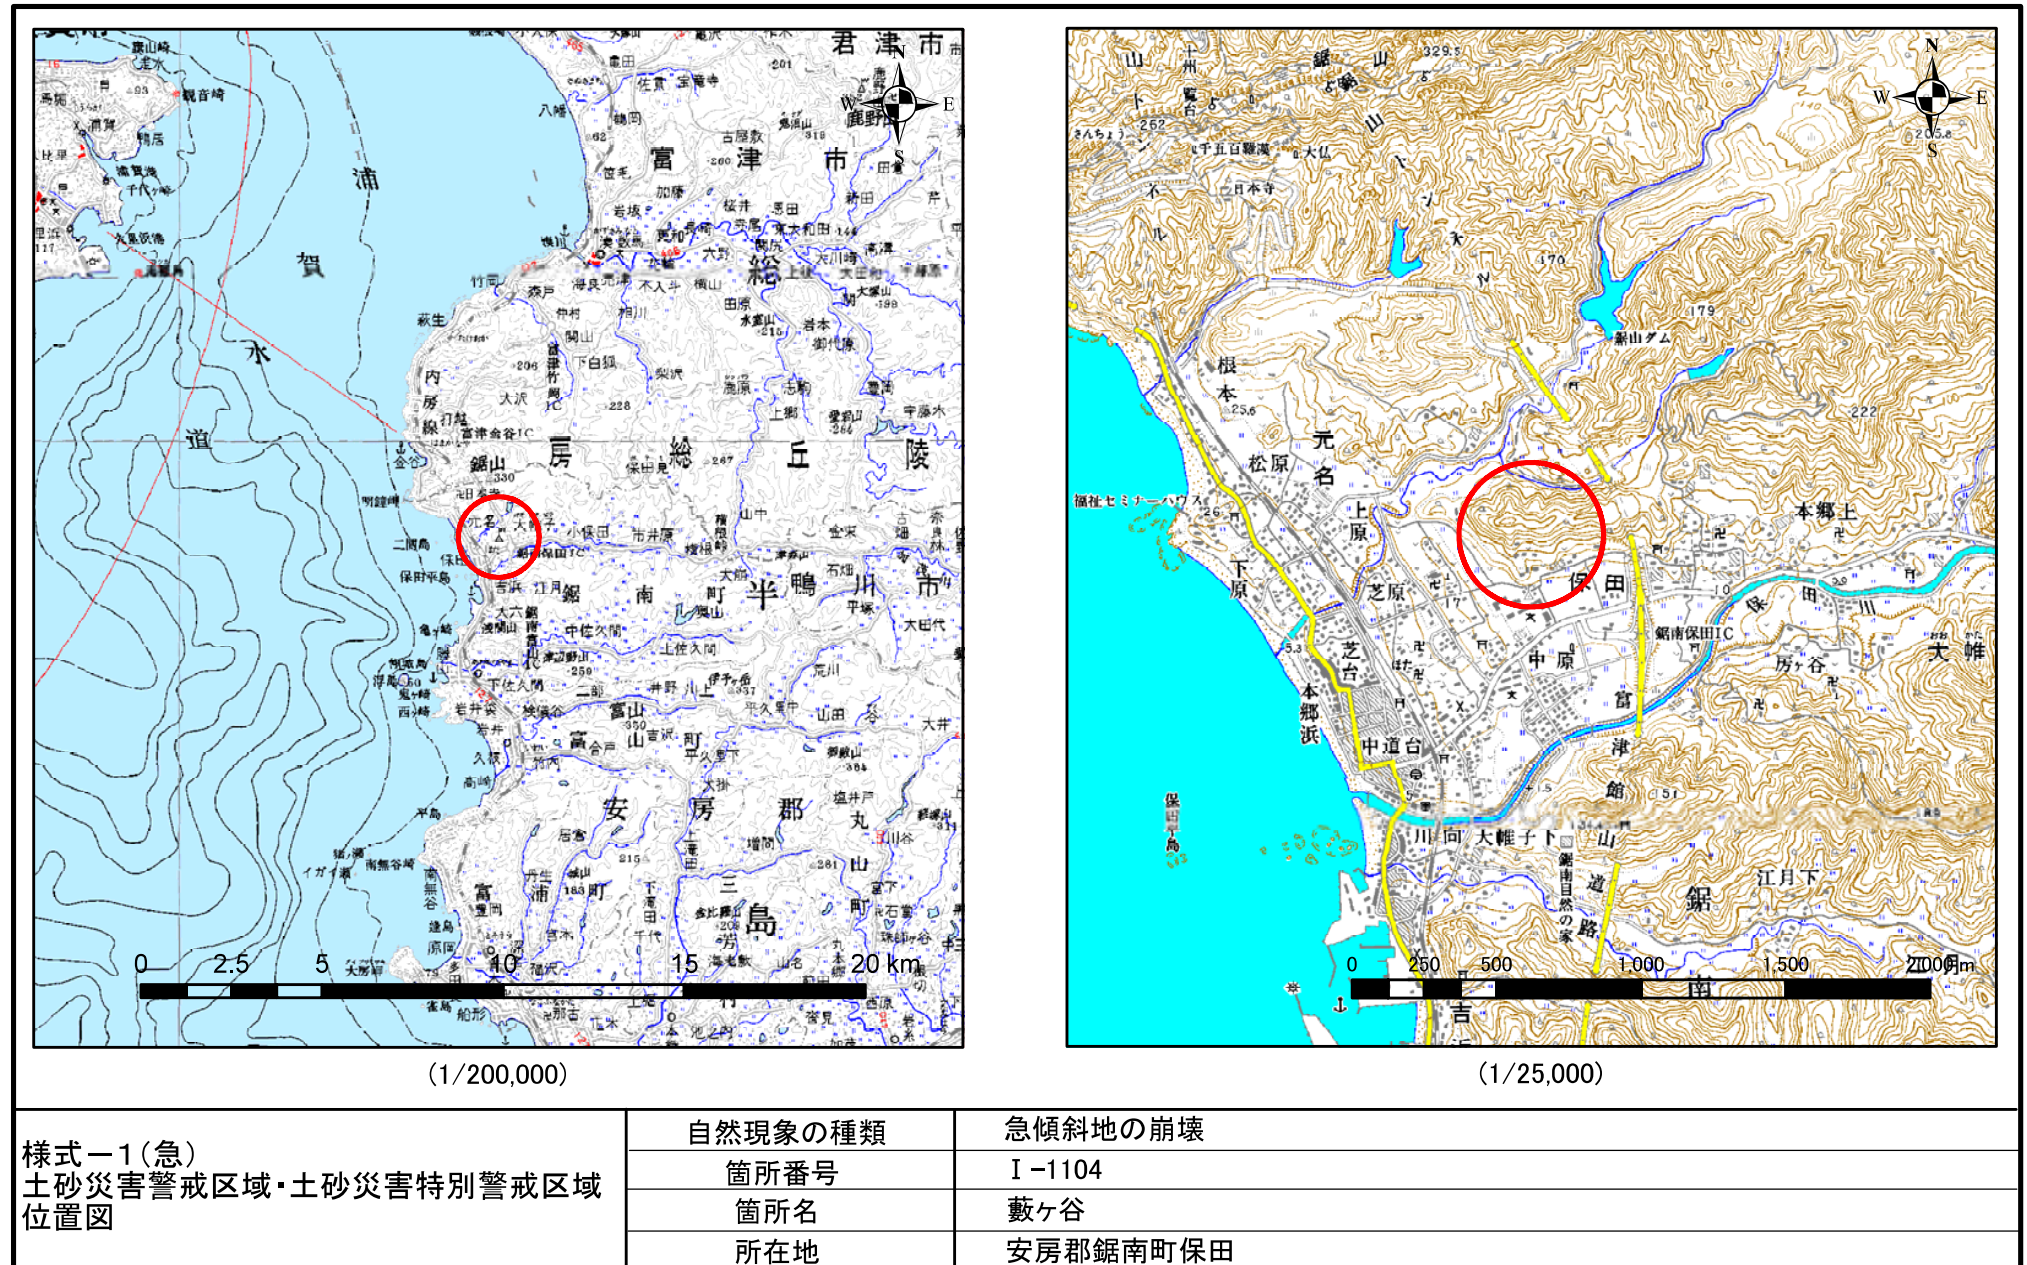


この地図は、国土地理院長の承認を得て、同院発行の数値地図200000(地図画像)及び数値地図25000(地図画像)を複製したものである。(承認番号 平19総複 第492号)


土砂災害警戒区域等の指定の告示に係る図書(様式2)

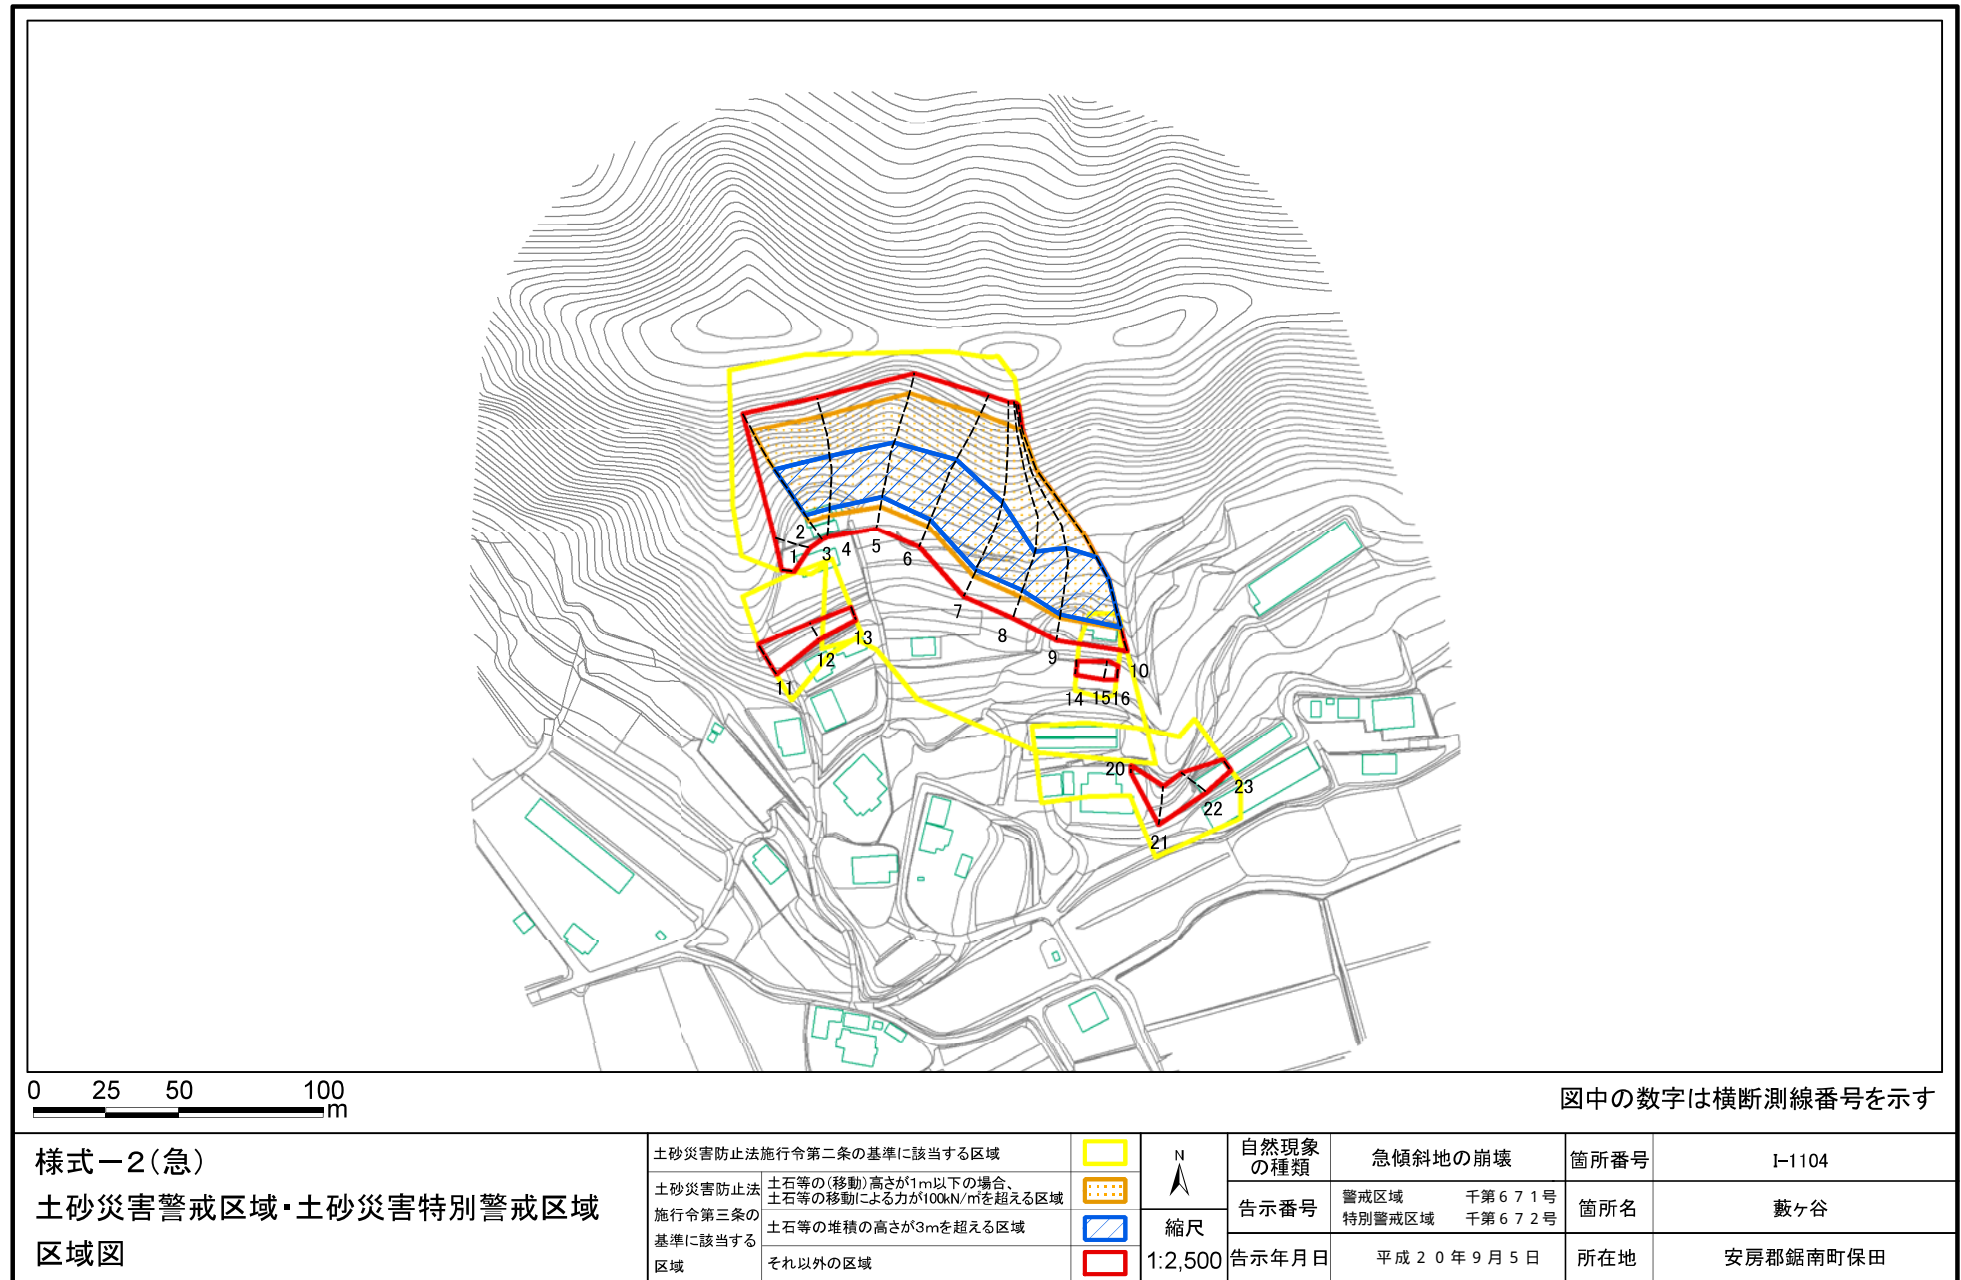


土砂災害警戒区域等の指定の告示に係る図書(様式2-1)

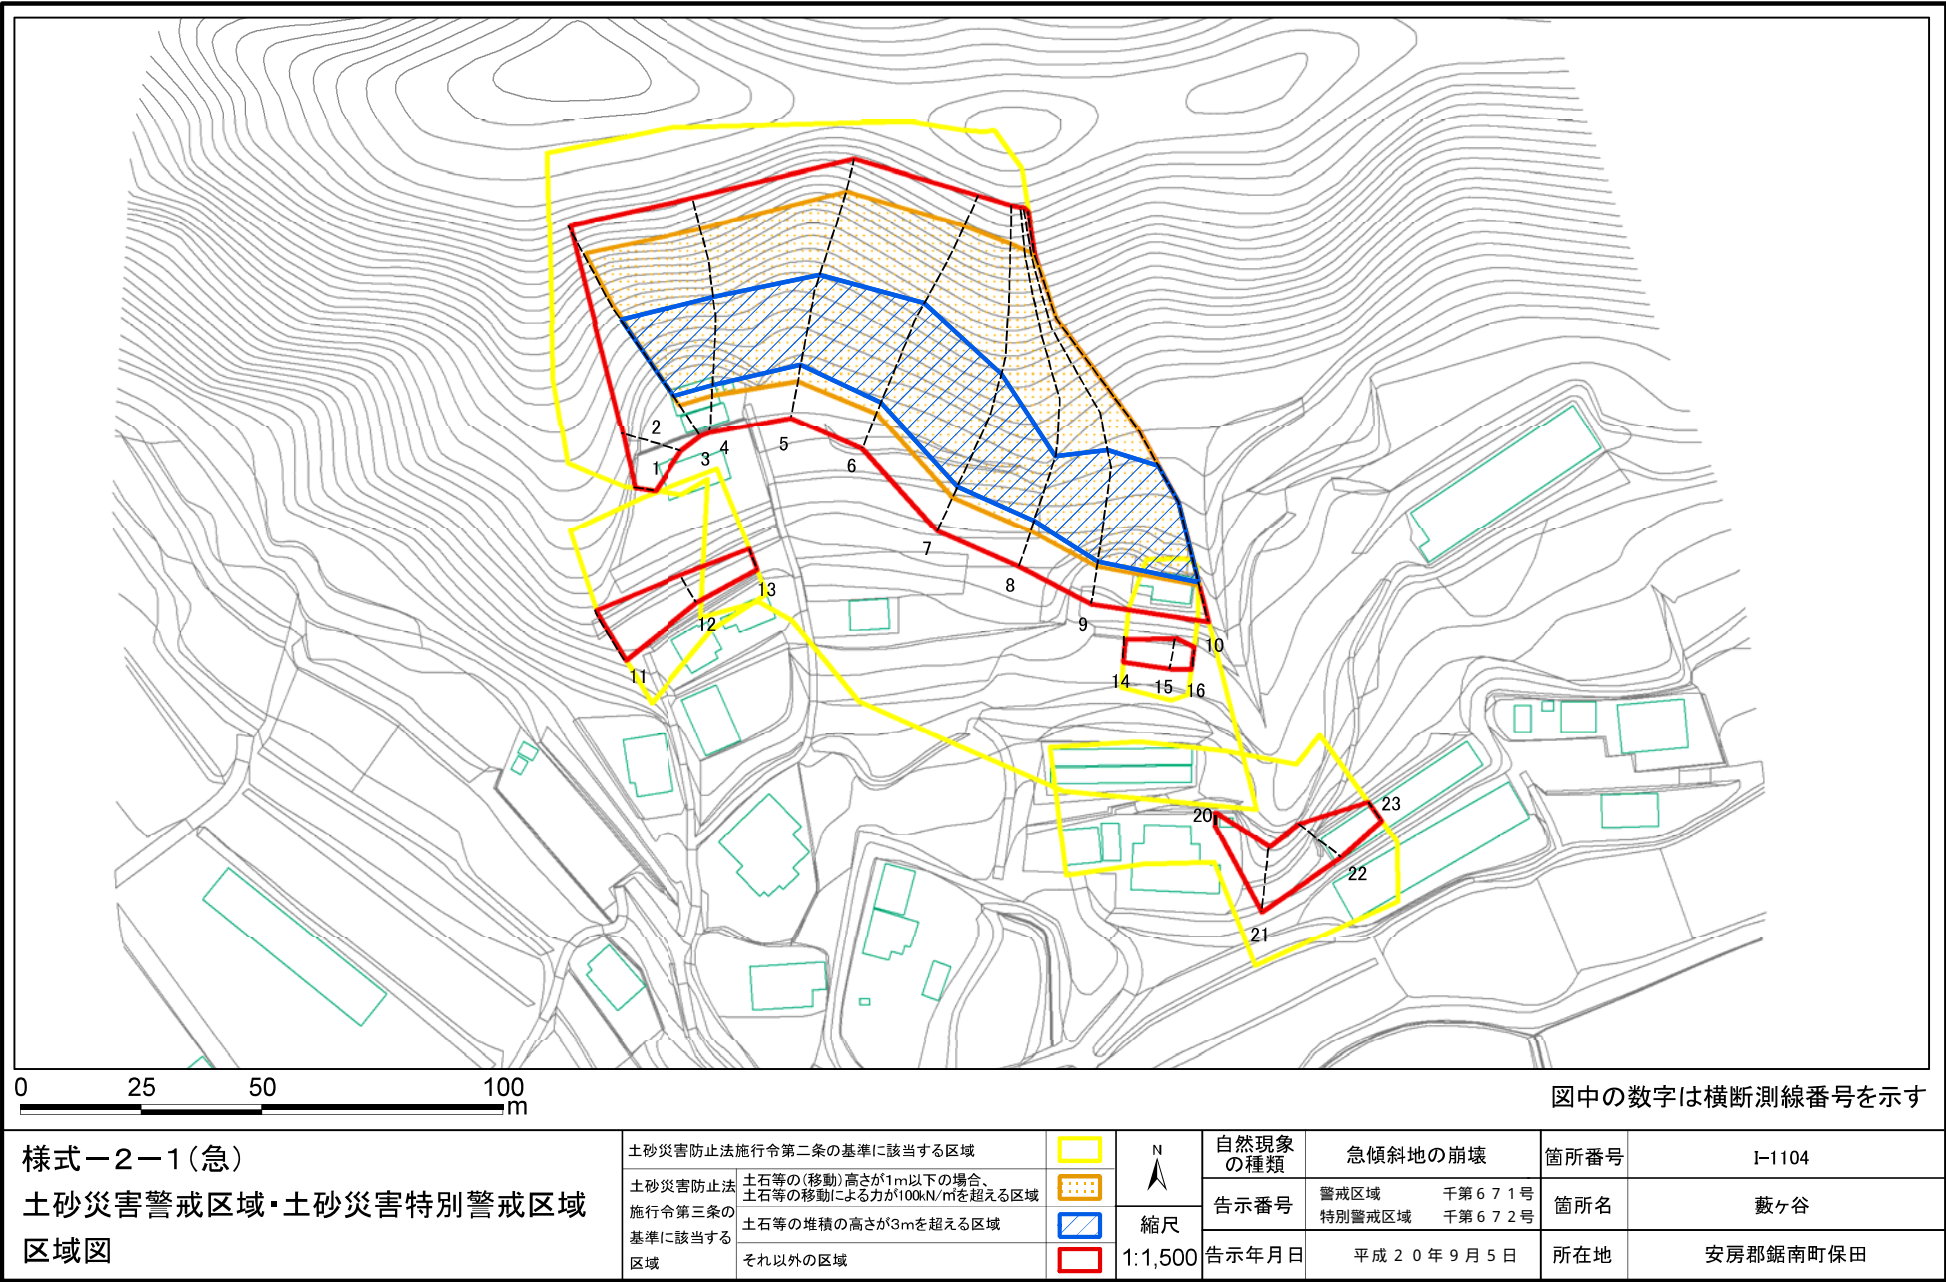

土砂災害警戒区域等の指定の告示に係る図書(様式2-2)

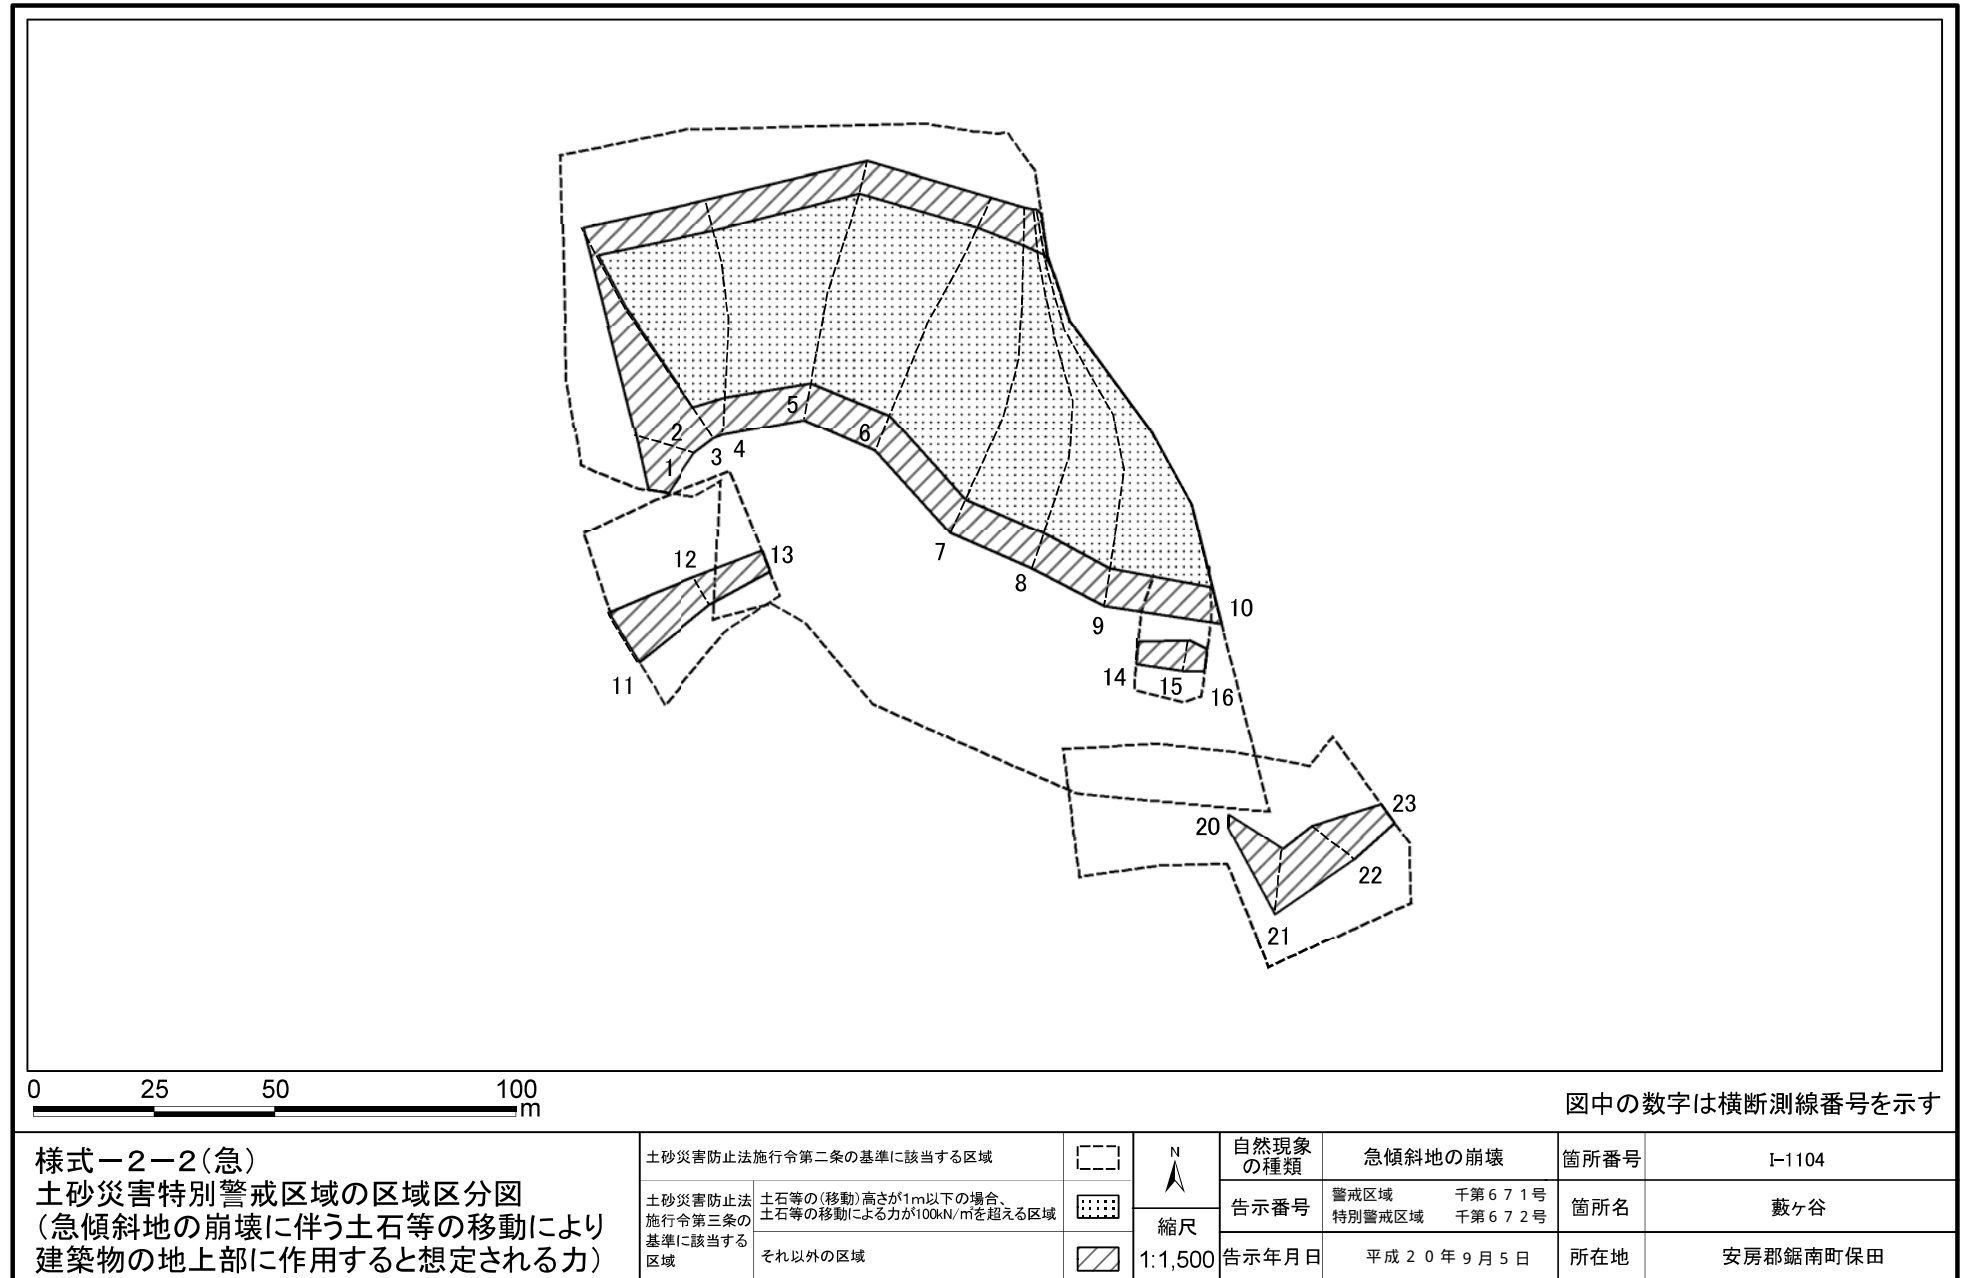

土砂災害警戒区域等の指定の告示に係る図書(様式2-3)

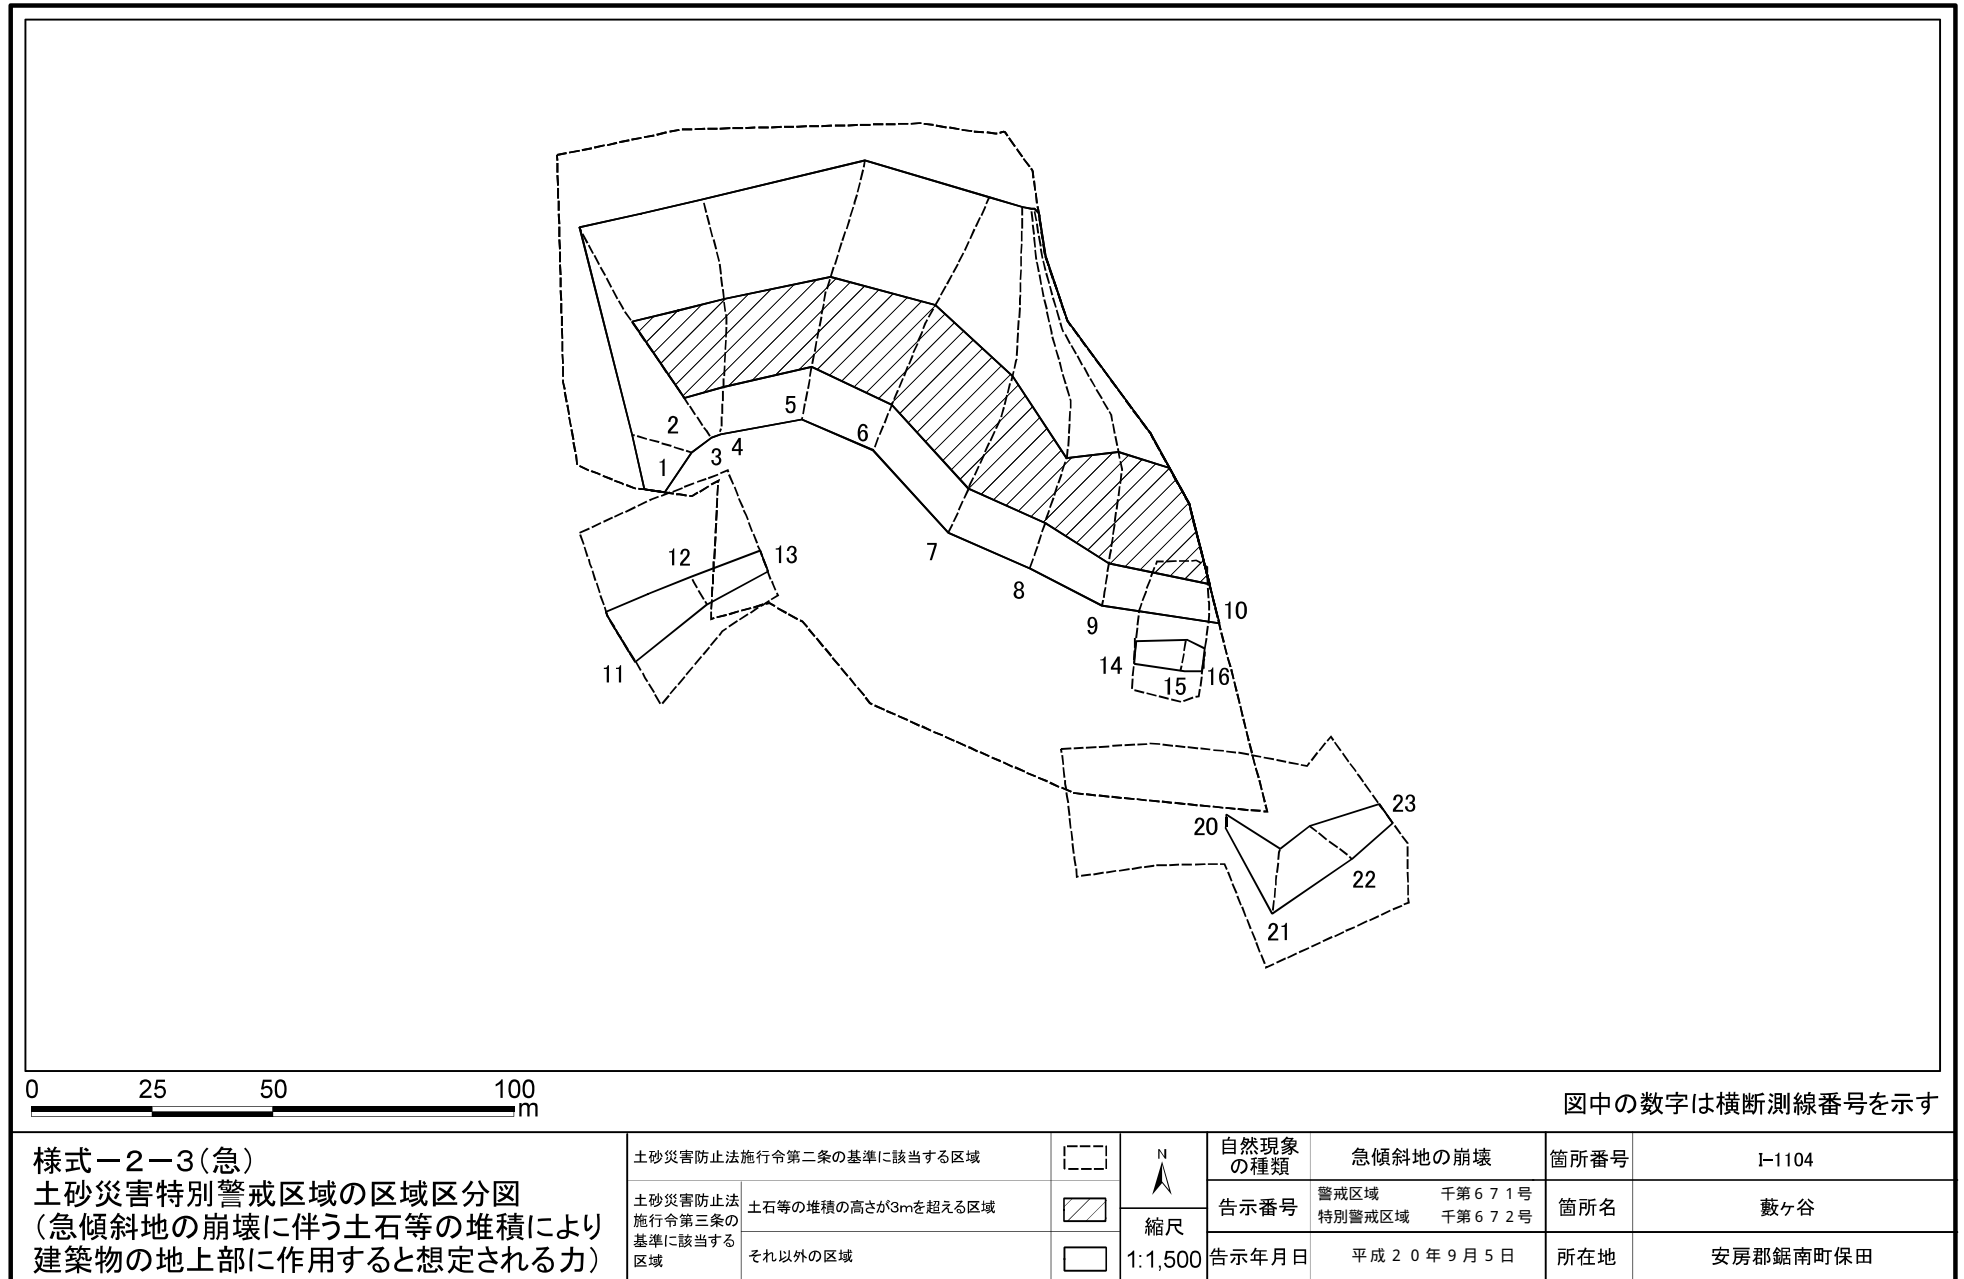


土砂災害警戒区域等の指定の告示に係る図書(様式3)

[illegible]


土砂災害警戒区域等の指定の告示に係る図書(様式2-1)_a

(別図)

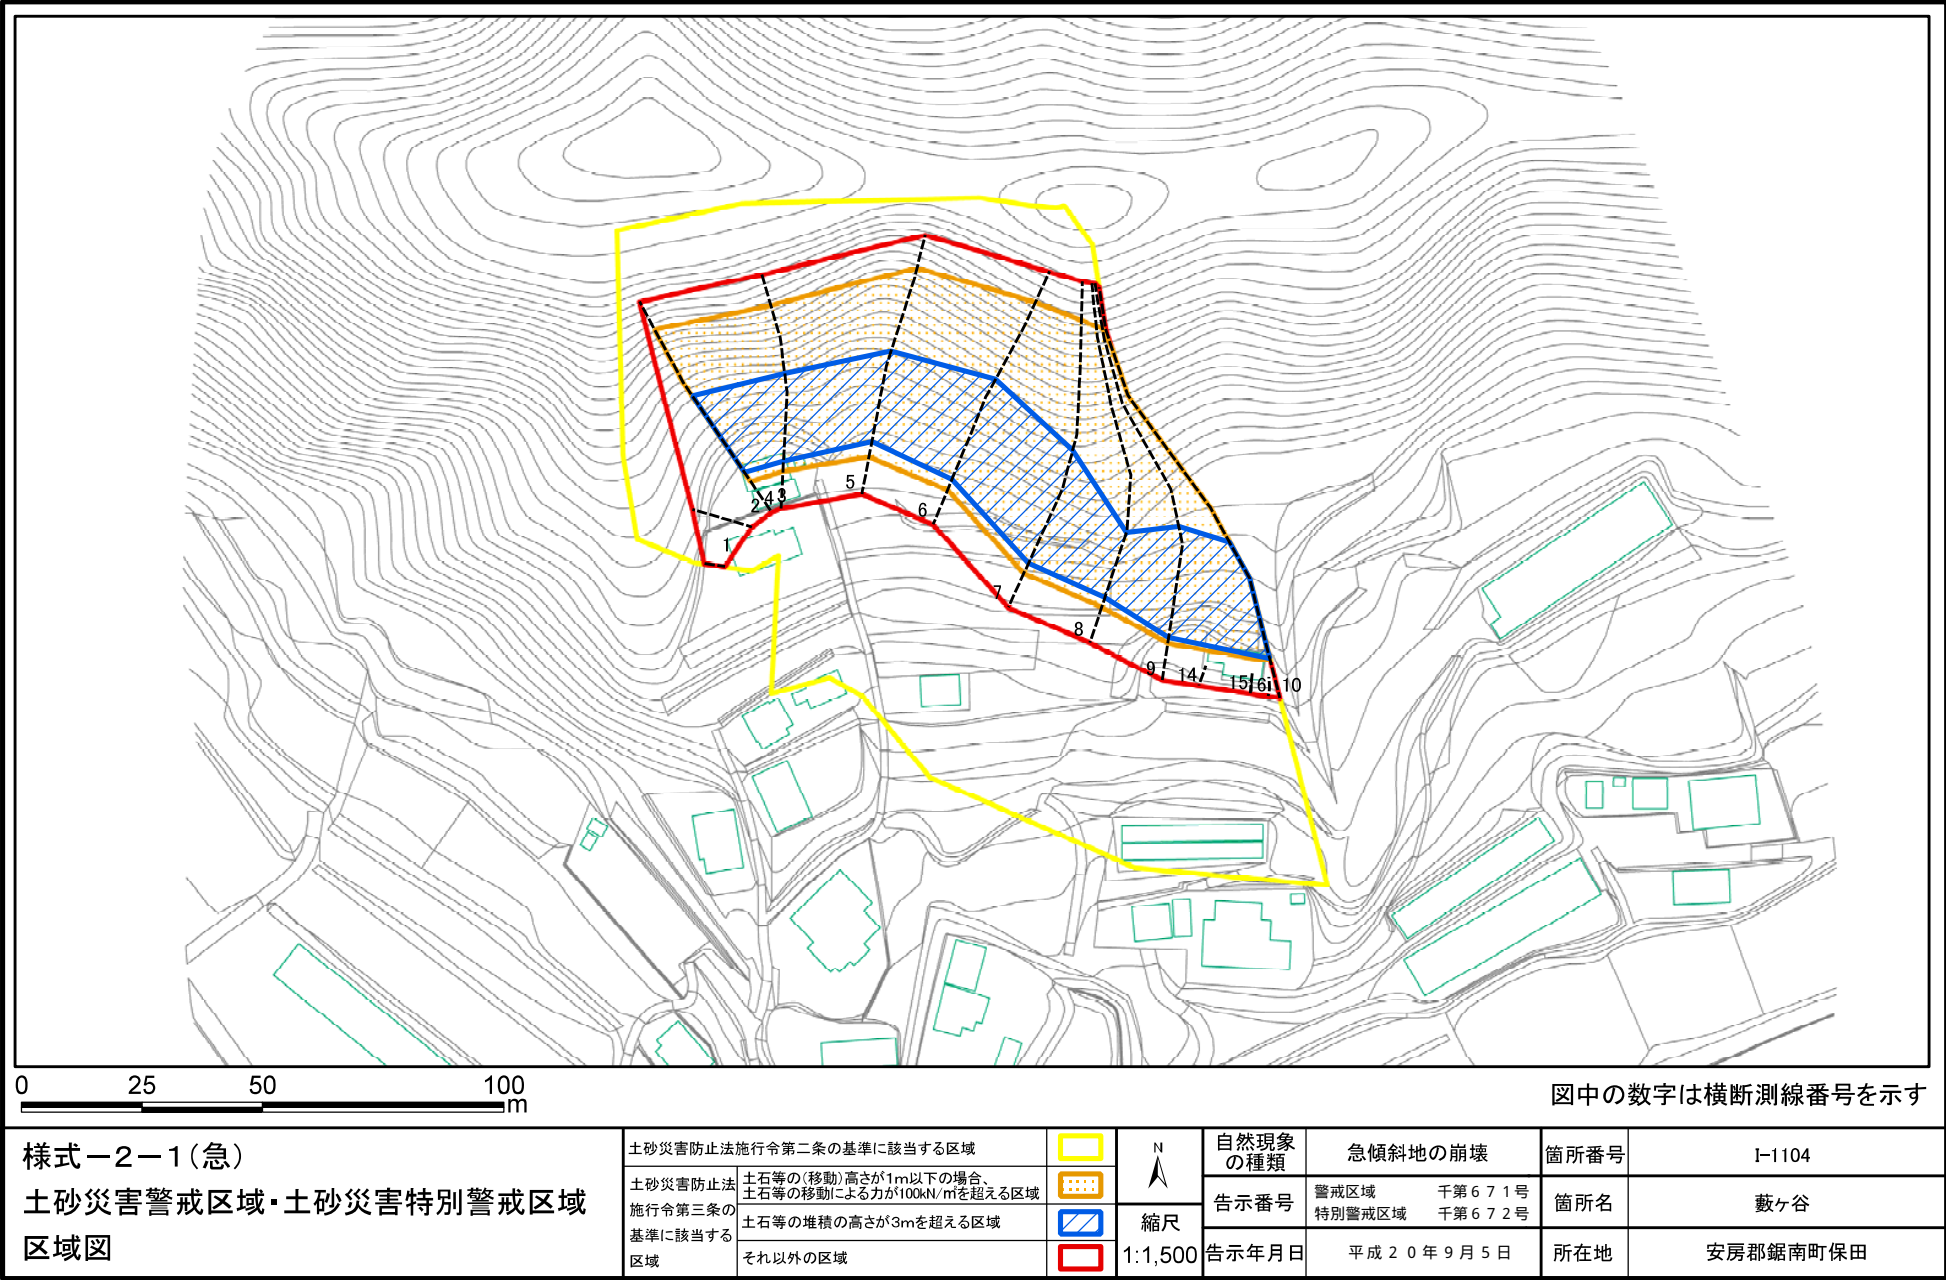


土砂災害警戒区域等の指定の告示に係る図書(様式2-2)_a

(別図)

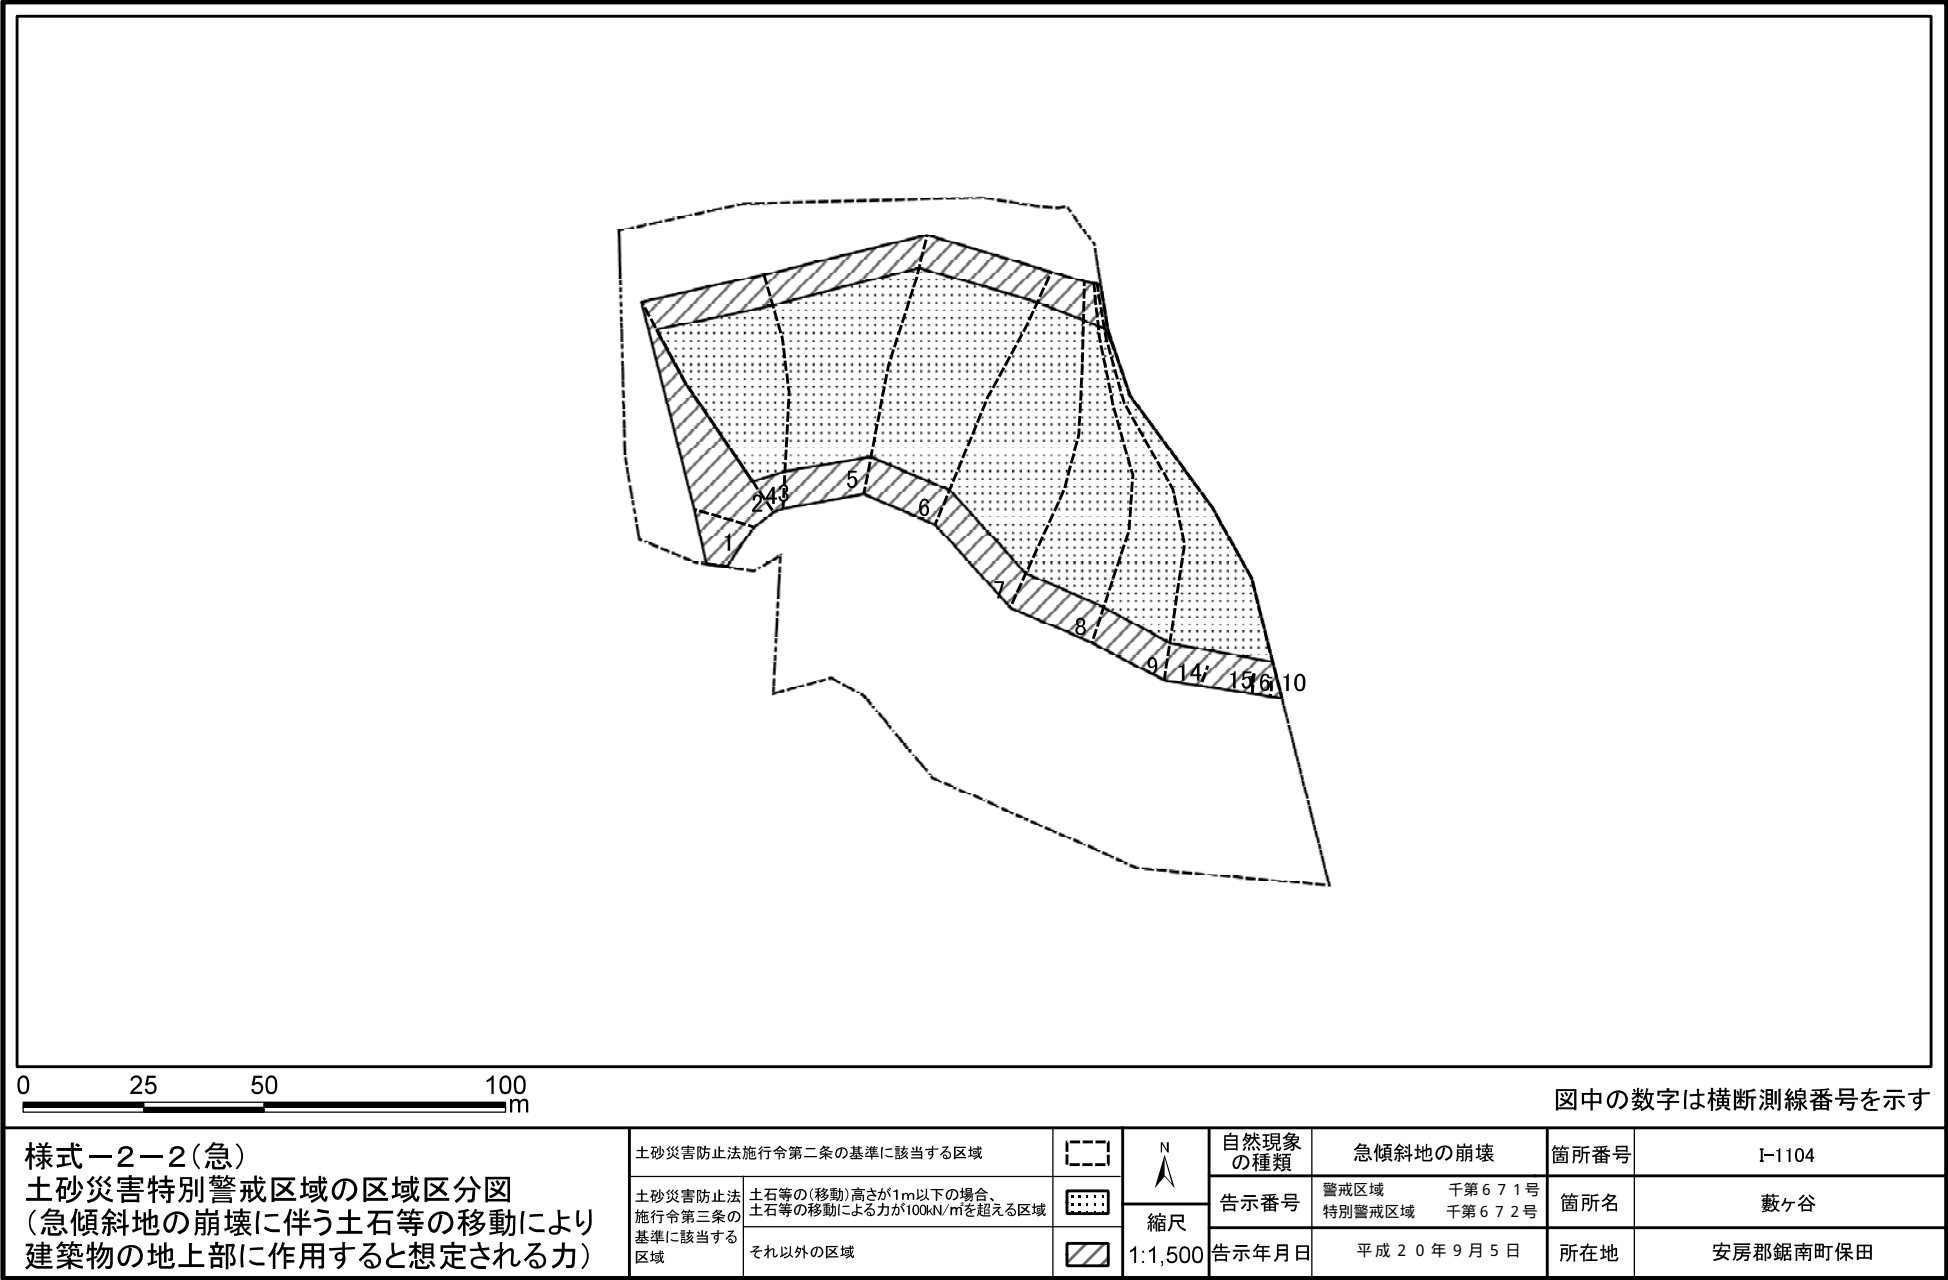


土砂災害警戒区域等の指定の告示に係る図書(様式2-3)_a

(別図)

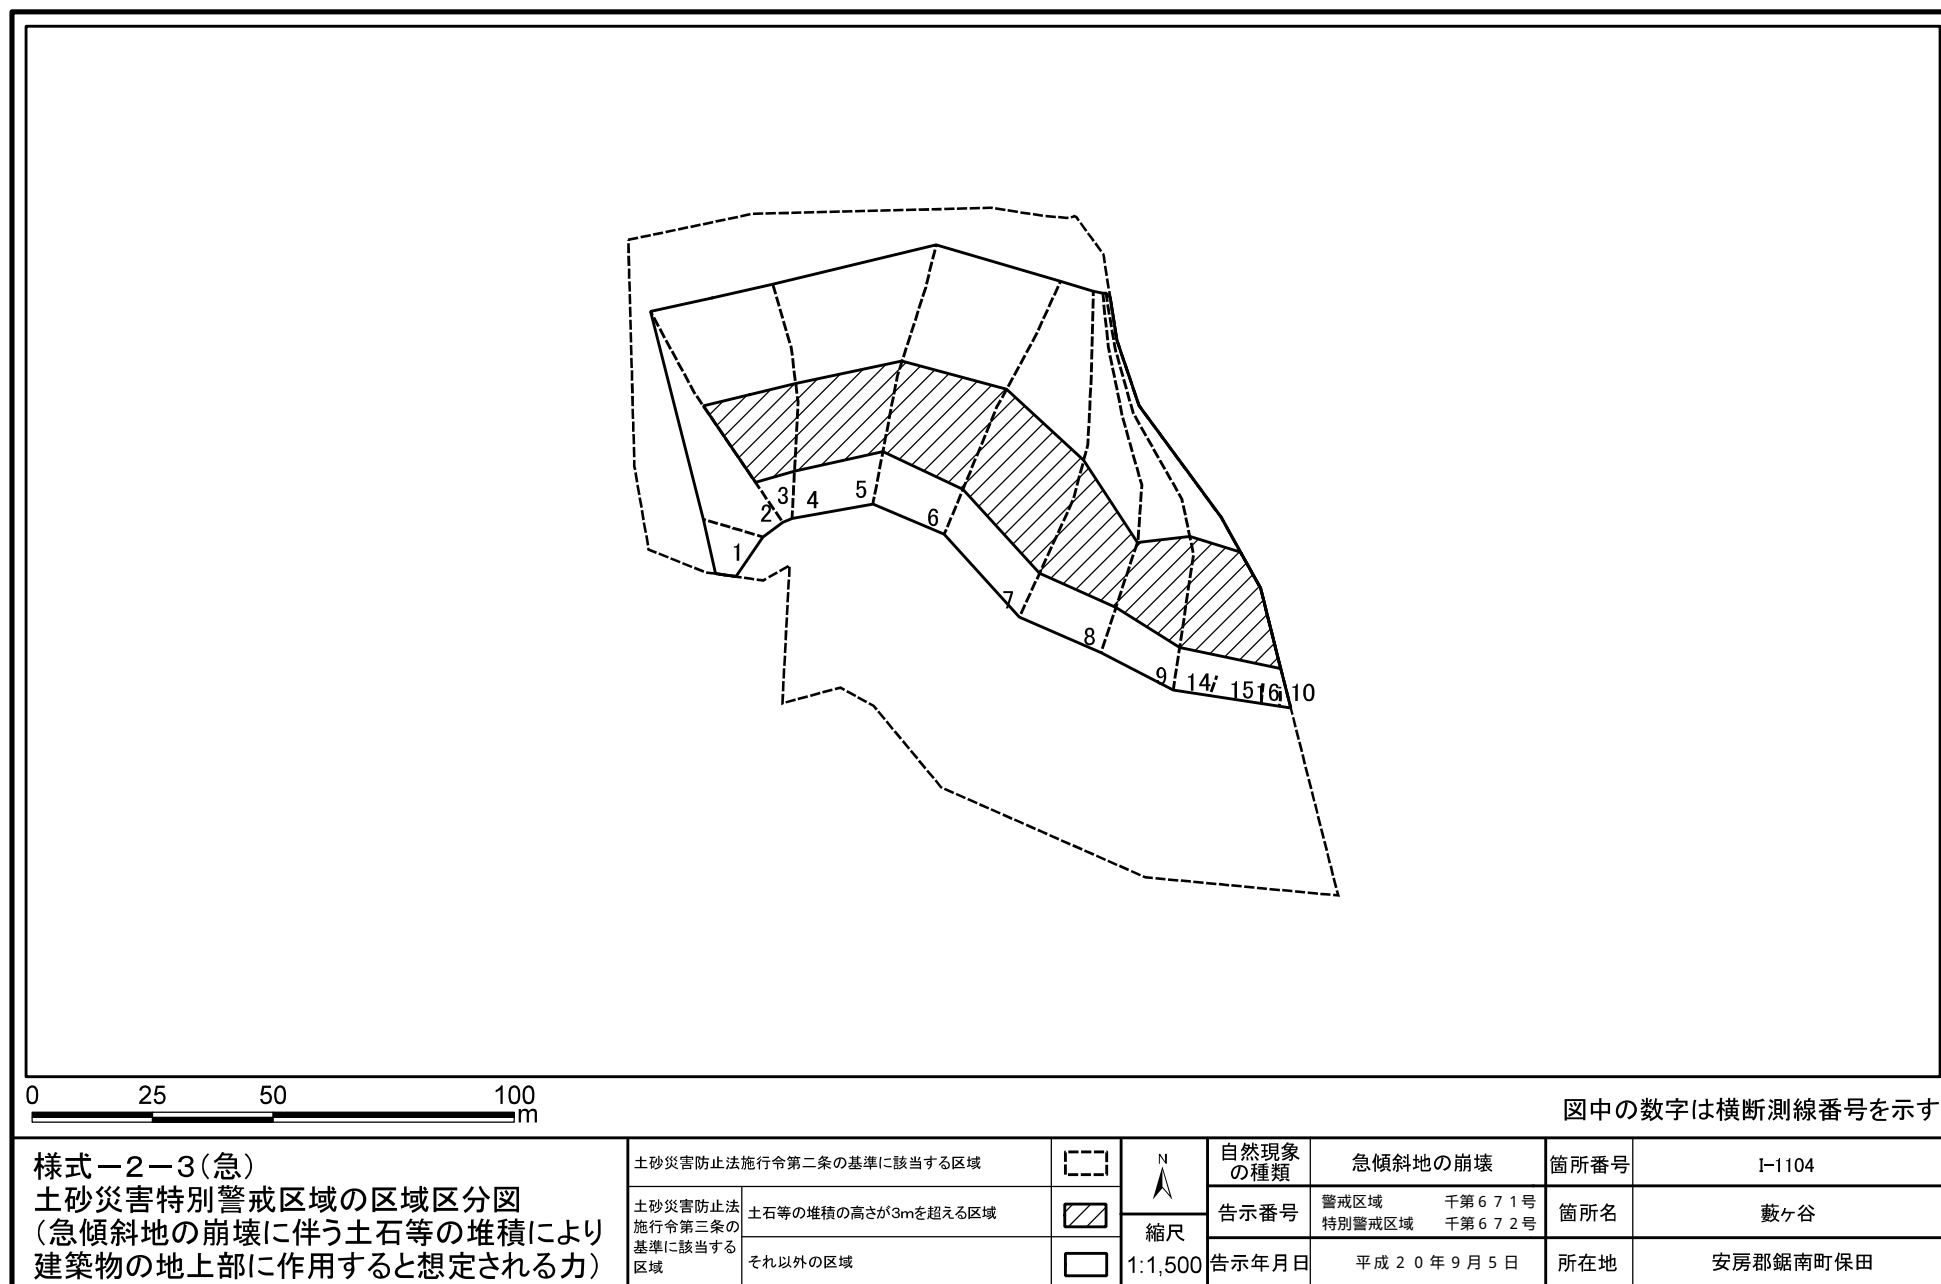

土砂災害警戒区域等の指定の告示に係る図書(様式2-1)_b


(別図)

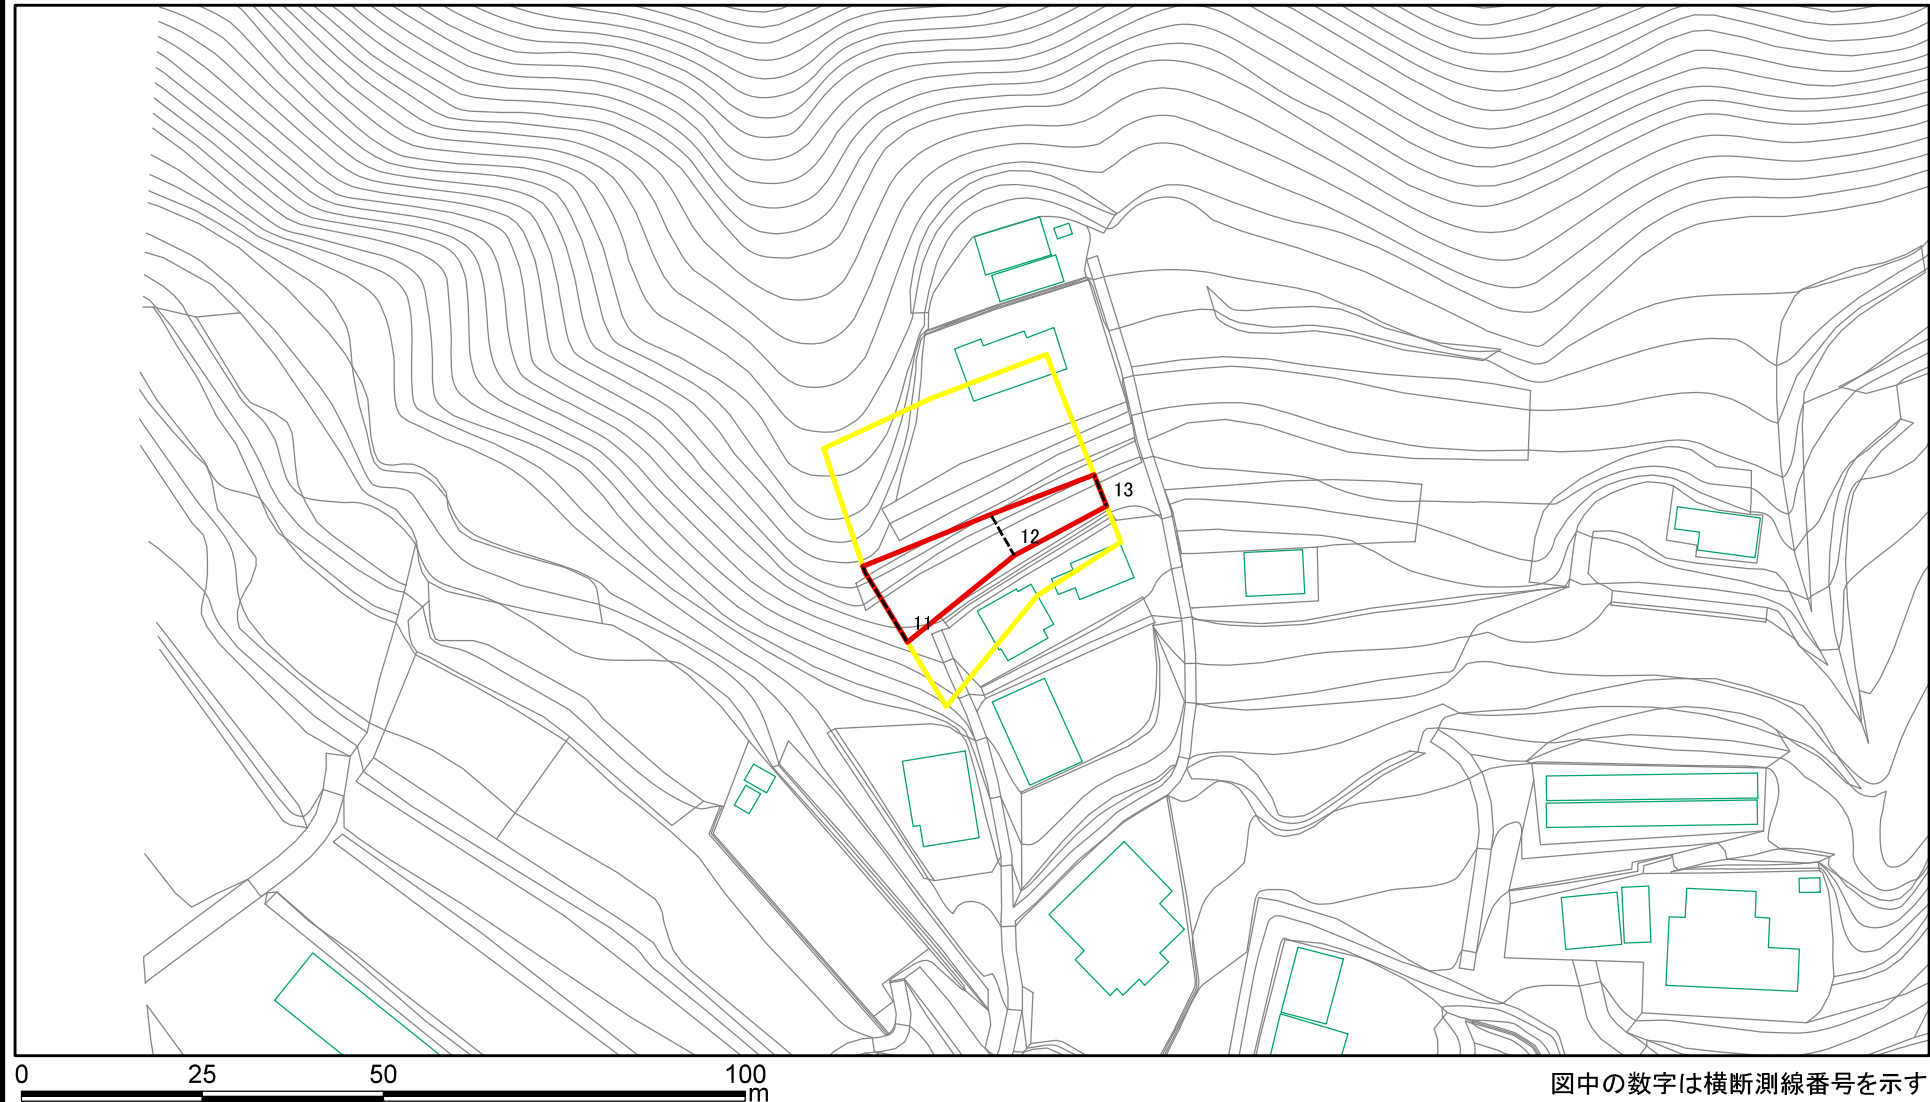

様式-2-1(急) 土砂災害警戒区域・土砂災害特別警戒区域 区域図	土砂災害防止法施行令第二条の基準に該当する区域		N 縮尺 1:1,000	自然現象 の種類	急傾斜地の崩壊	箇所番号	I-1104
	土砂災害防止法 施行令第三条の 基準に該当する 区域			告示番号	警戒区域 千第671号 特別警戒区域 千第672号	箇所名	藪ヶ谷
	土砂等の(移動)高さが1m以下の場合、 土砂等の移動による力が100kN/mを超える区域			告示年月日	平成20年9月5日	所在地	安房郡鋸南町保田
	土砂等の堆積の高さが3mを超える区域						

土砂災害警戒区域等の指定の告示に係る図書(様式2-2)_b


(別図)

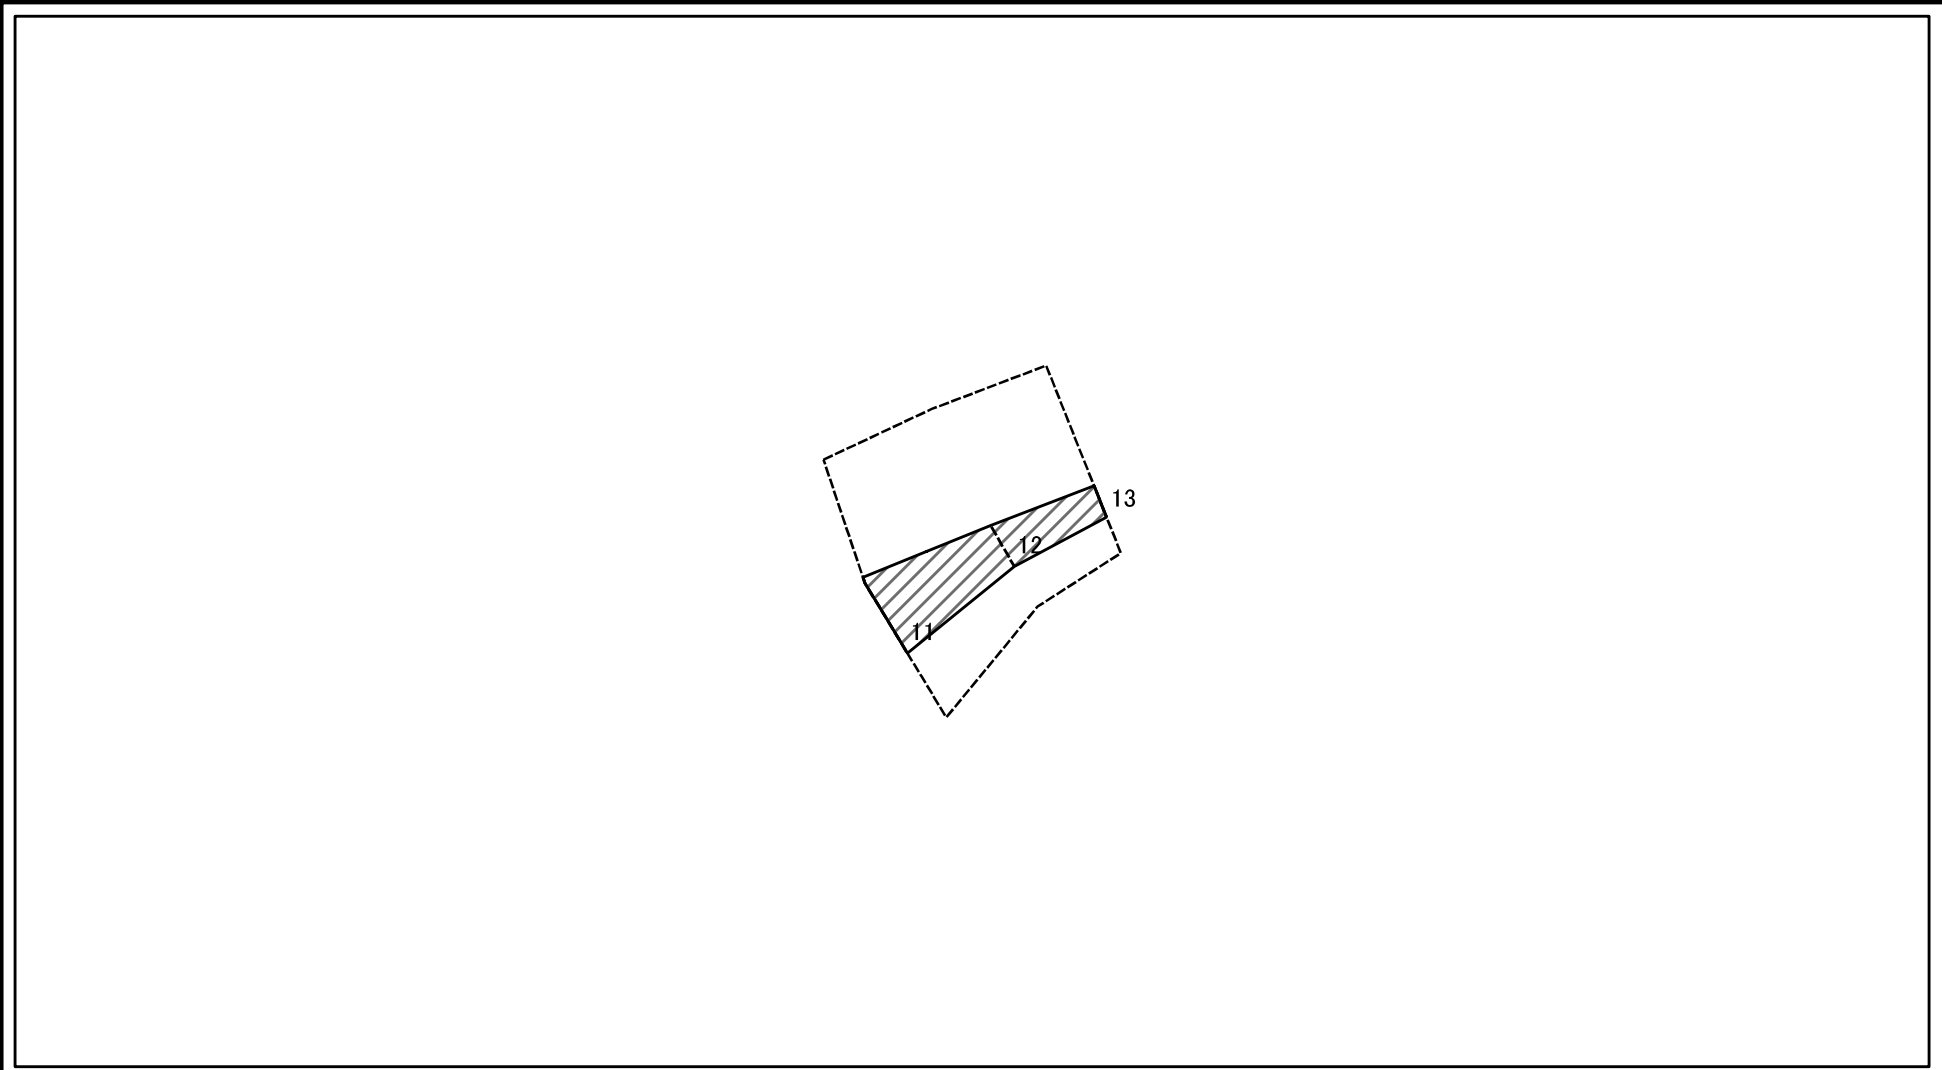

02550100 m				図中の数字は横断測線番号を示す			
様式－2－2(急) 土砂災害特別警戒区域の区域区分図 (急傾斜地の崩壊に伴う土石等の移動により 建築物の地上部に作用すると想定される力)	土砂災害防止法施行令第二条の基準に該当する区域		N 縮尺 1:1,000	自然現象の種類	急傾斜地の崩壊	箇所番号	I-1104
	土砂災害防止法施行令第三条の基準に該当する区域			告示番号	警戒区域 千第671号 特別警戒区域 千第672号	箇所名	藪ヶ谷
	それ以外の区域			告示年月日	平成20年9月5日	所在地	安房郡鋸南町保田


土砂災害警戒区域等の指定の告示に係る図書(様式2-3)_b

(別図)

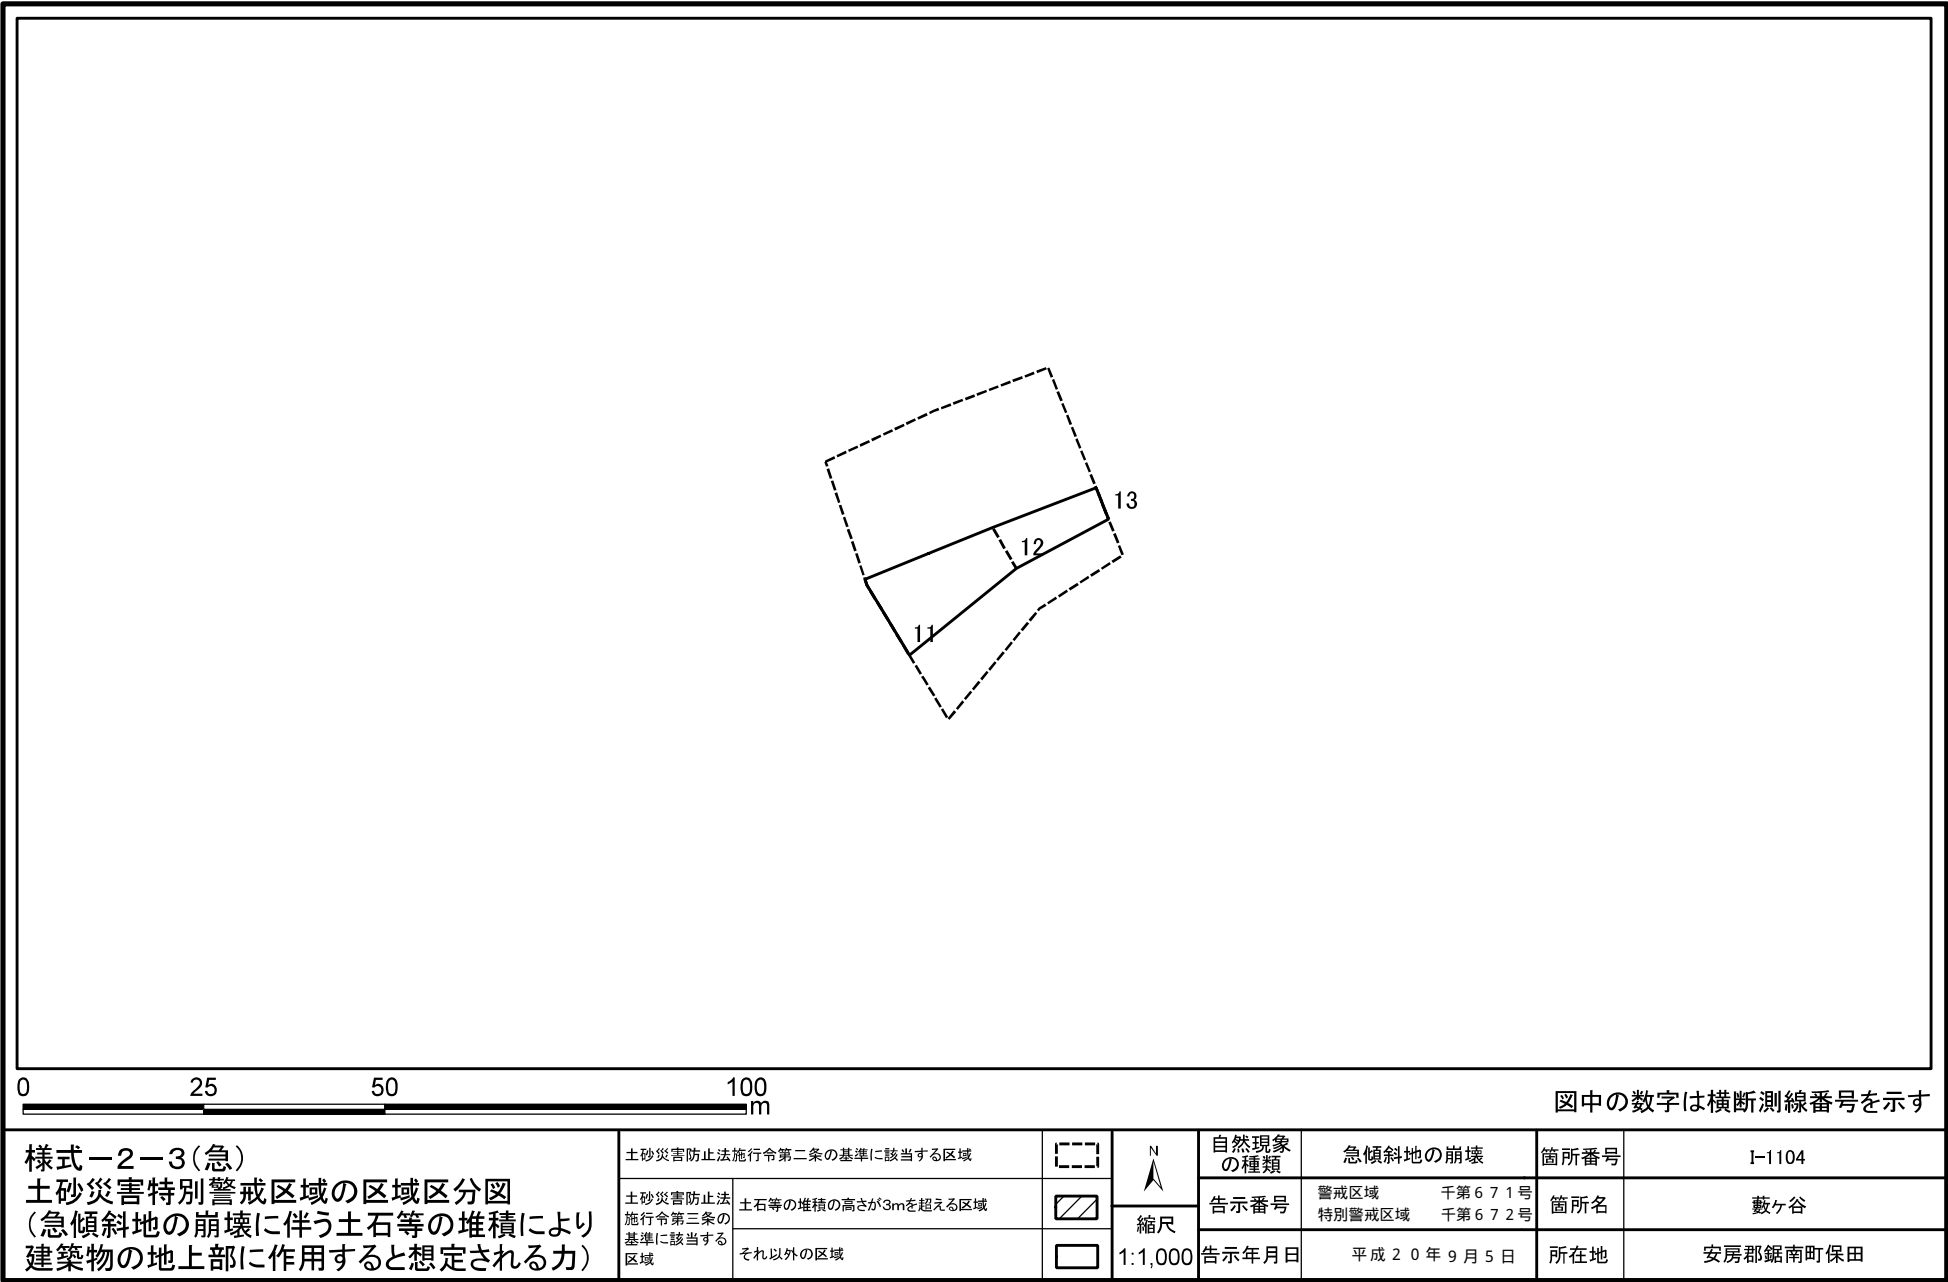

土砂災害警戒区域等の指定の告示に係る図書(様式2-1)_c

(別図)

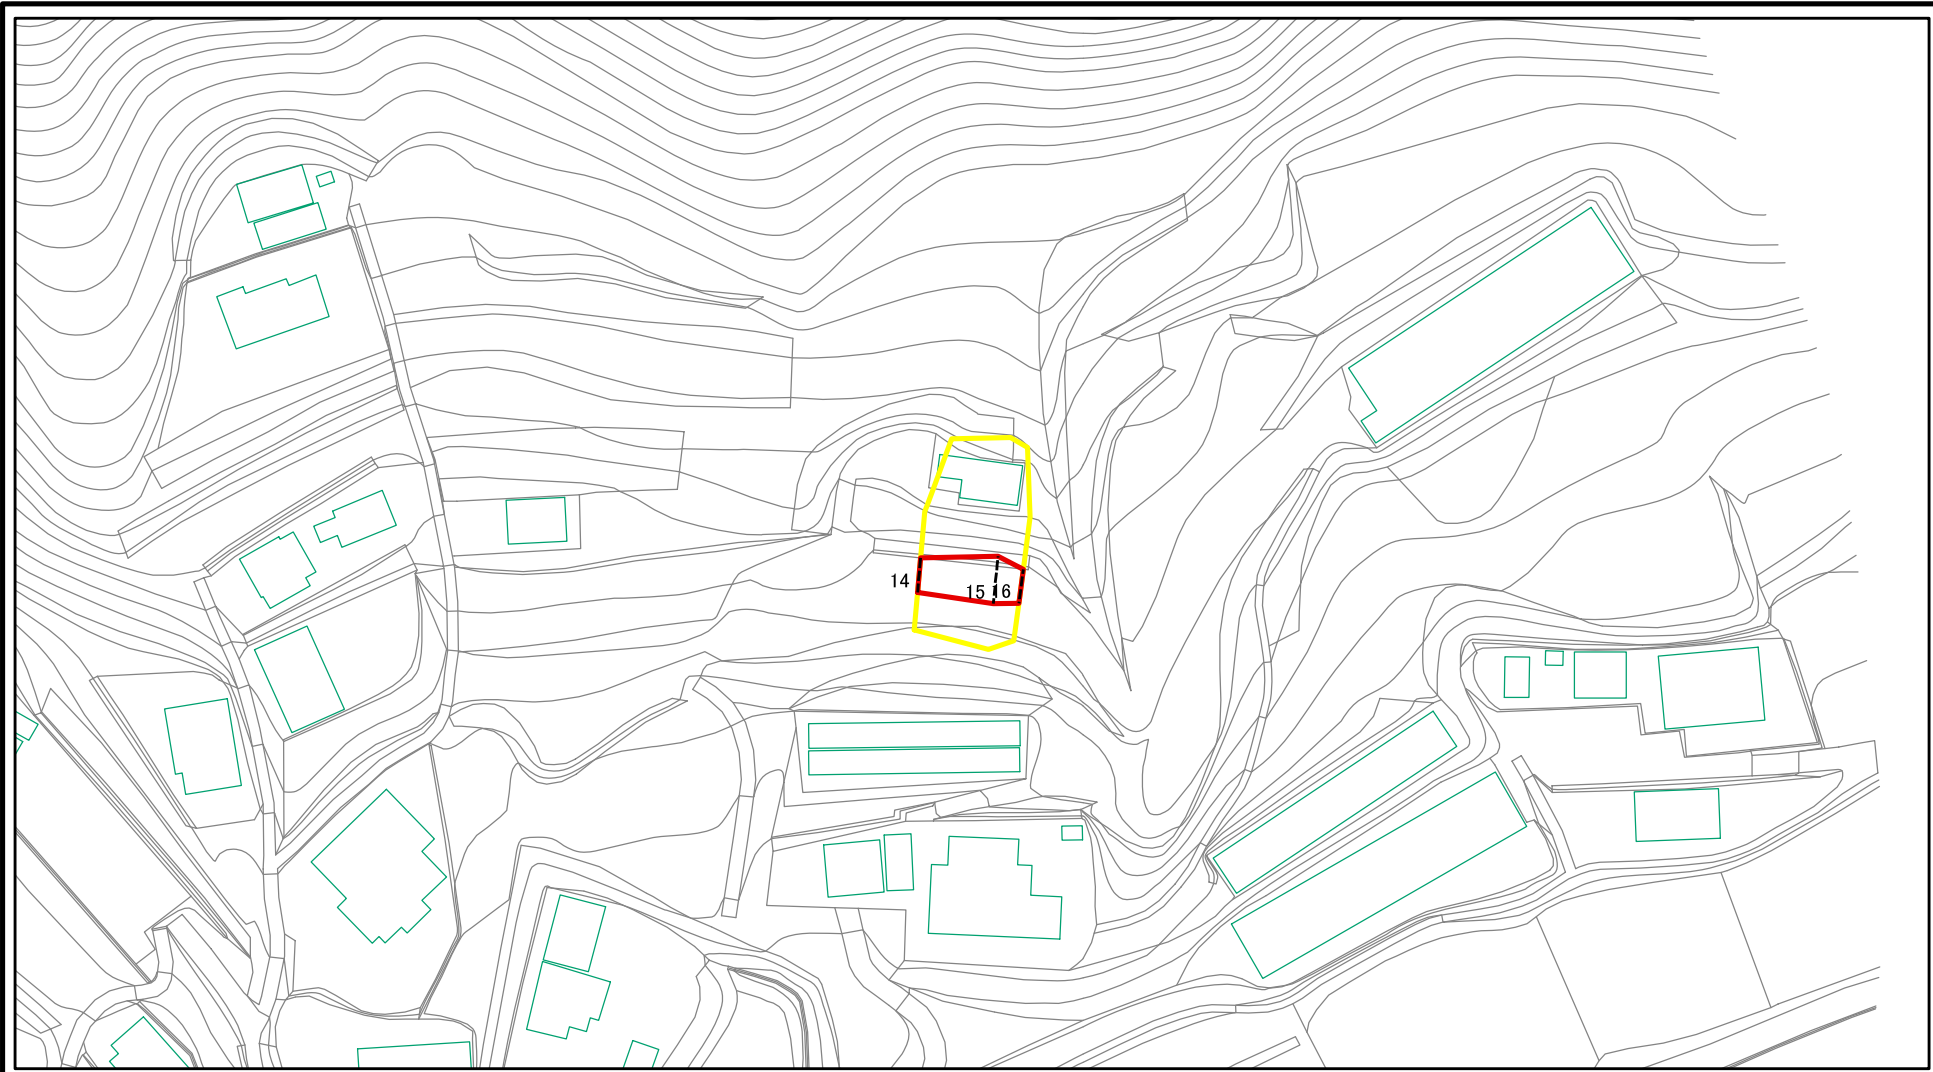


図中の数字は横断測線番号を示す

様式-2-1(急) 土砂災害警戒区域・土砂災害特別警戒区域 区域図	土砂災害防止法施行令第二条の基準に該当する区域		N 縮尺 1:1,000	自然現象の種類	急傾斜地の崩壊	箇所番号	I-1104
	土砂災害防止法施行令第三条の基準に該当する区域			告示番号	警戒区域 千第671号 特別警戒区域 千第672号	箇所名	藪ヶ谷
	土砂等の(移動)高さが1m以下の場合、土砂等の移動による力が100kN/mを超える区域			告示年月日	平成20年9月5日	所在地	安房郡鋸南町保田
	土砂等の堆積の高さが3mを超える区域						


土砂災害警戒区域等の指定の告示に係る図書(様式2-2)_c

(別図)

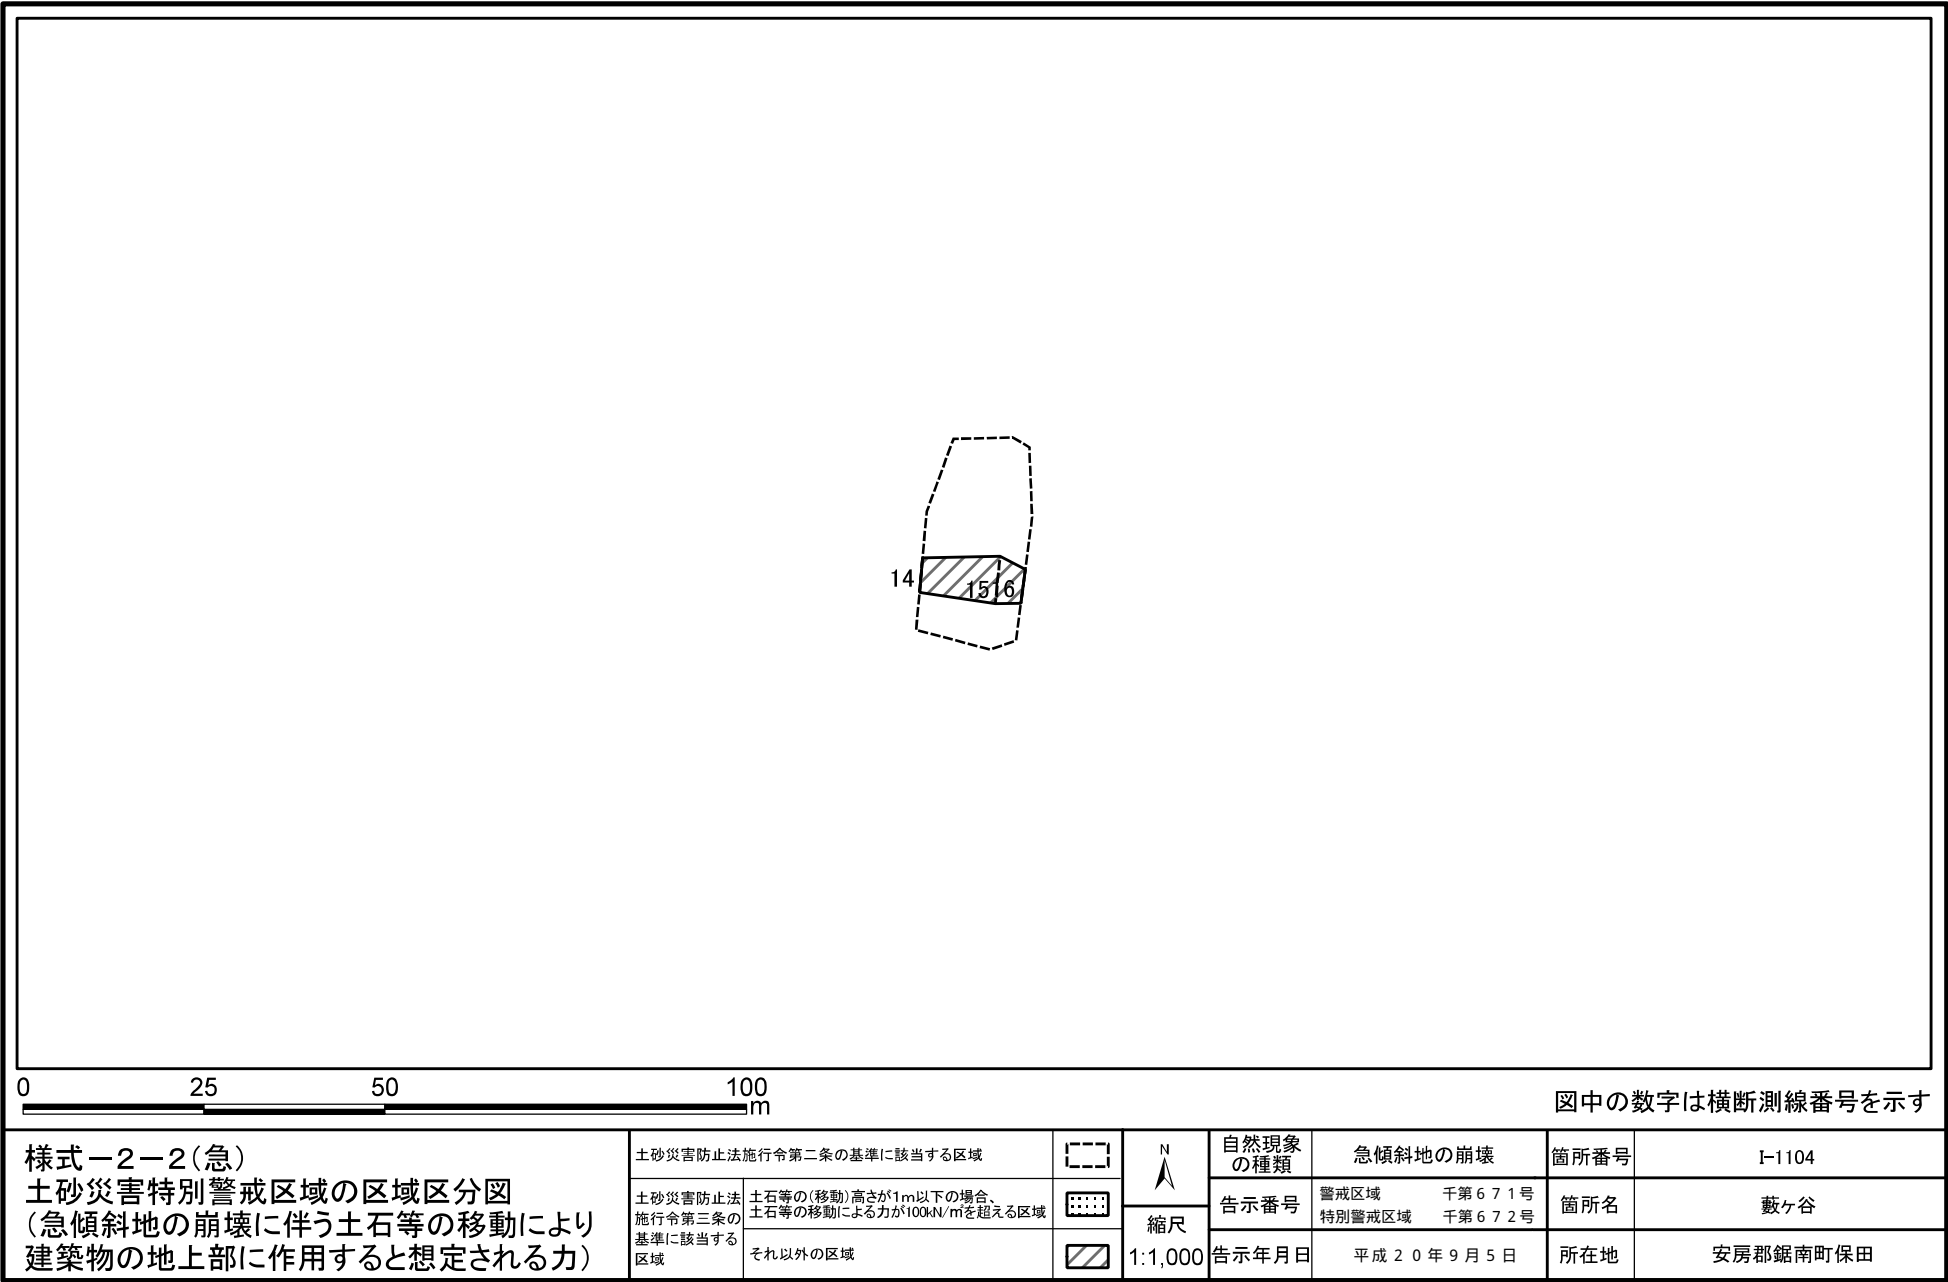


土砂災害警戒区域等の指定の告示に係る図書(様式2-3)_c

(別図)

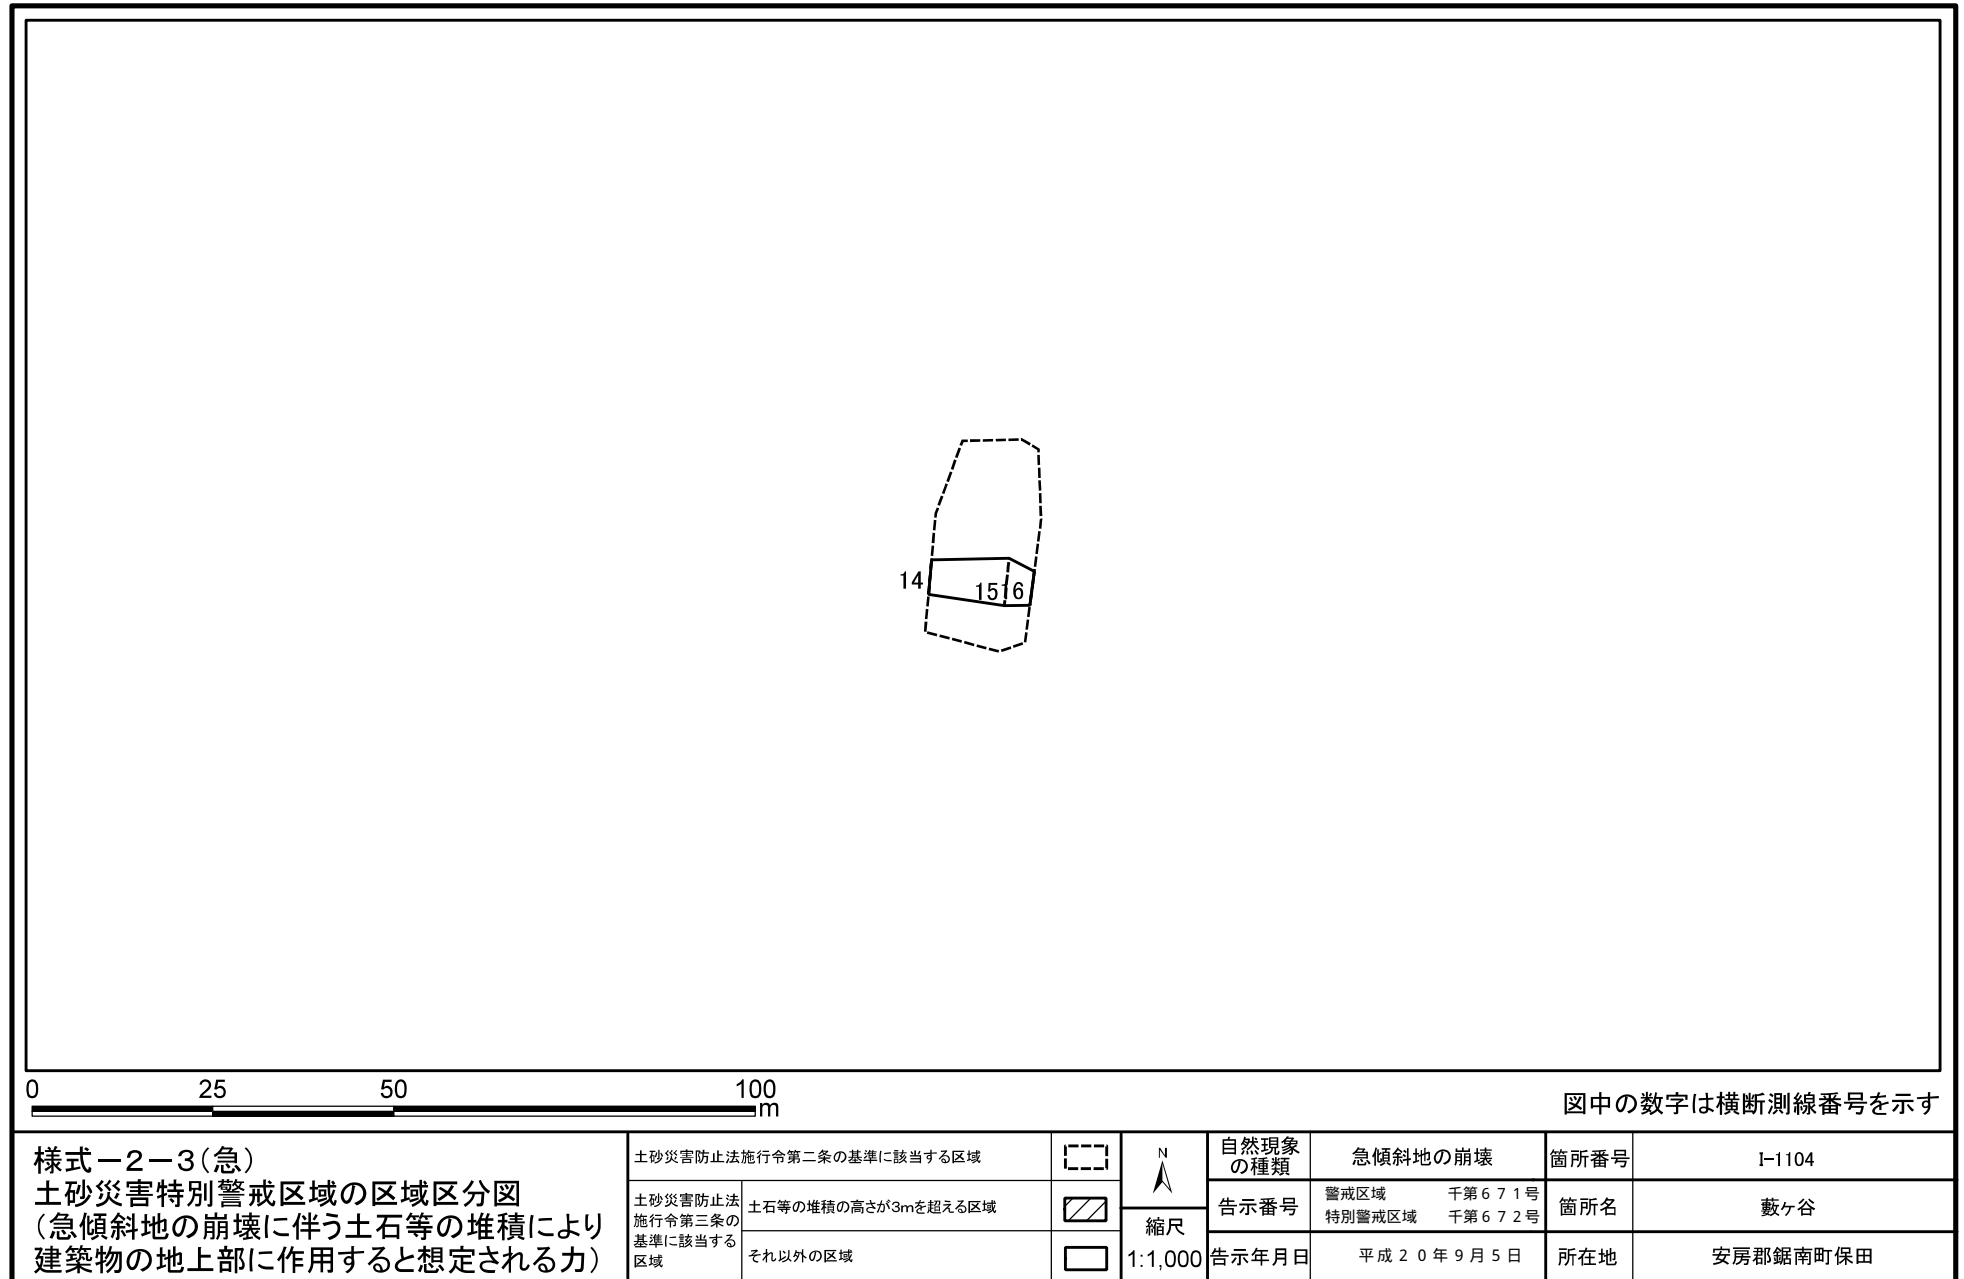

土砂災害警戒区域等の指定の告示に係る図書(様式2-1)_d

(別図)

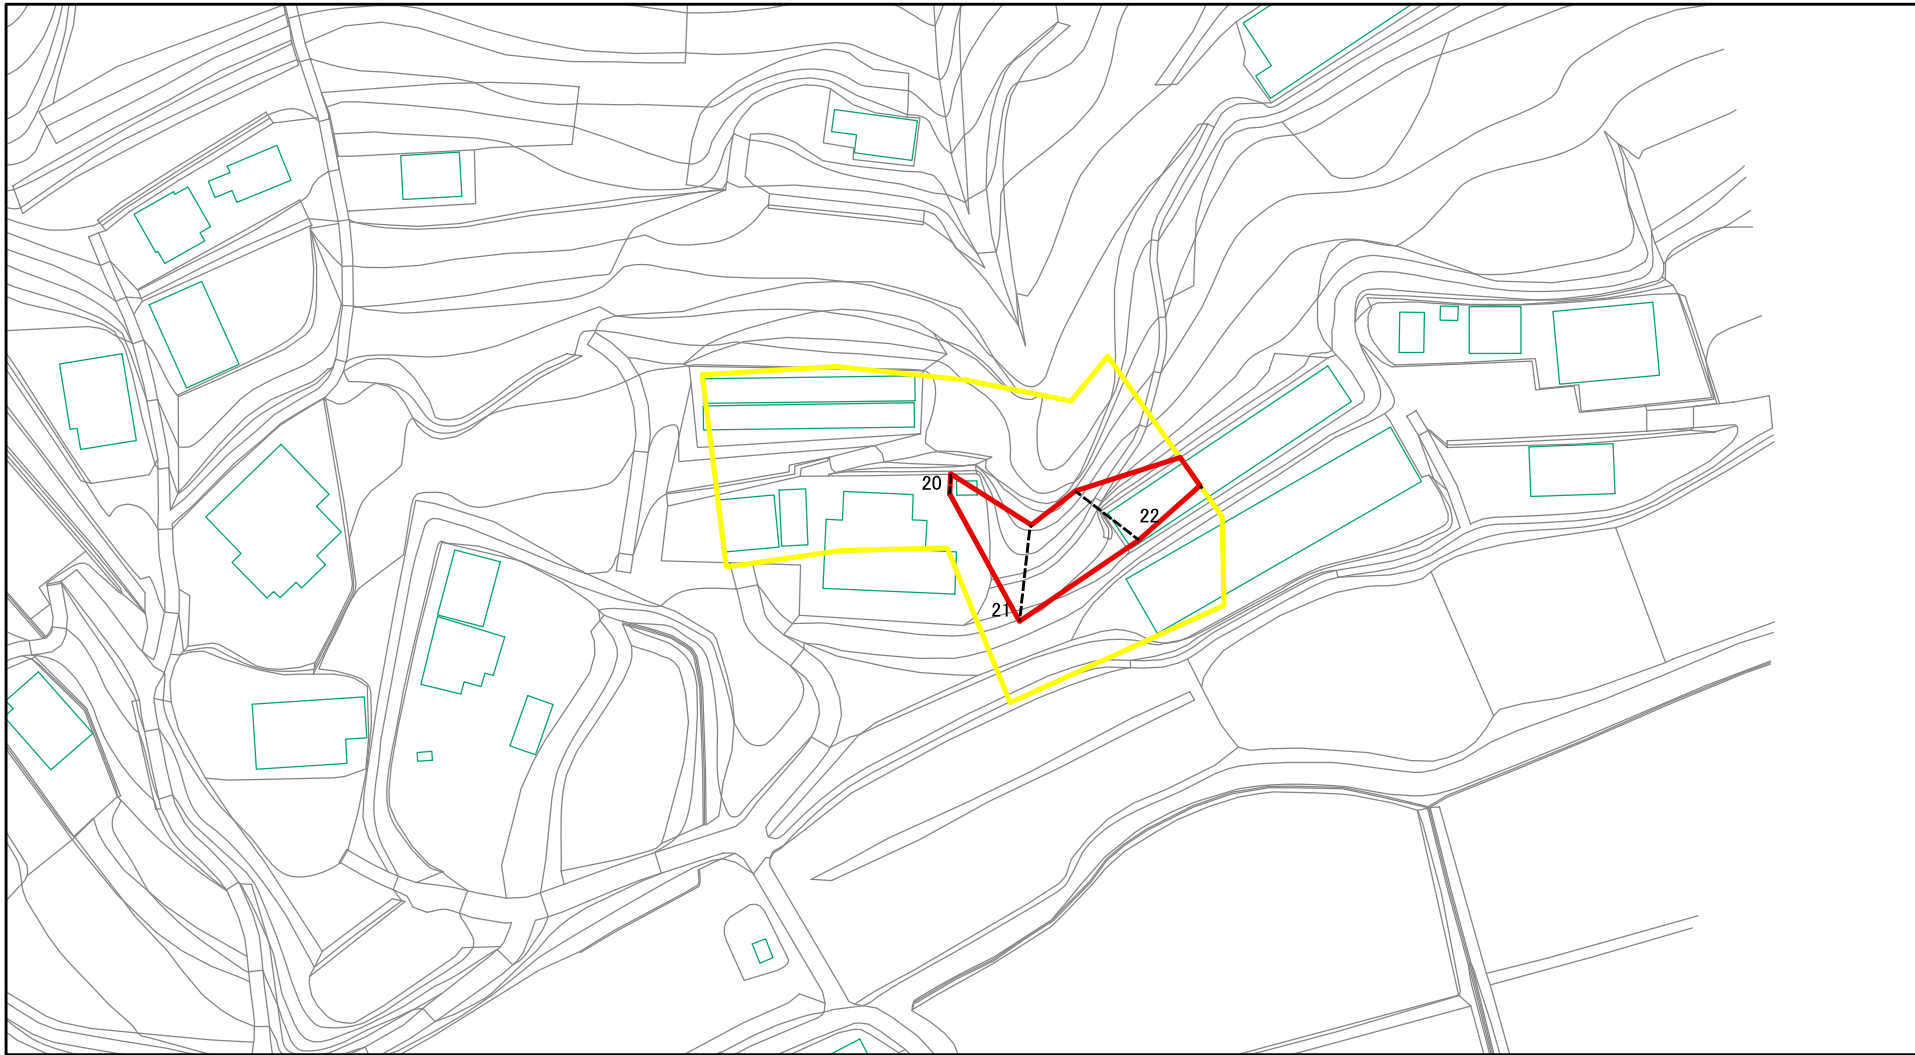


図中の数字は横断測線番号を示す

様式-2-1(急) 土砂災害警戒区域・土砂災害特別警戒区域 区域図	土砂災害防止法施行令第二条の基準に該当する区域		N 縮尺 1:1,000	自然現象 の種類	急傾斜地の崩壊	箇所番号	I-1104
	土砂災害防止法 施行令第三条の 基準に該当する 区域			告示番号	警戒区域 特別警戒区域	千第671号 千第672号	箇所名
	土砂等の(移動)高さが1m以下の場合、 土砂等の移動による力が100kN/mを超える区域			告示年月日	平成20年9月5日	所在地	安房郡鋸南町保田
	土砂等の堆積の高さが3mを超える区域						

土砂災害警戒区域等の指定の告示に係る図書(様式2-2)_d

(別図)

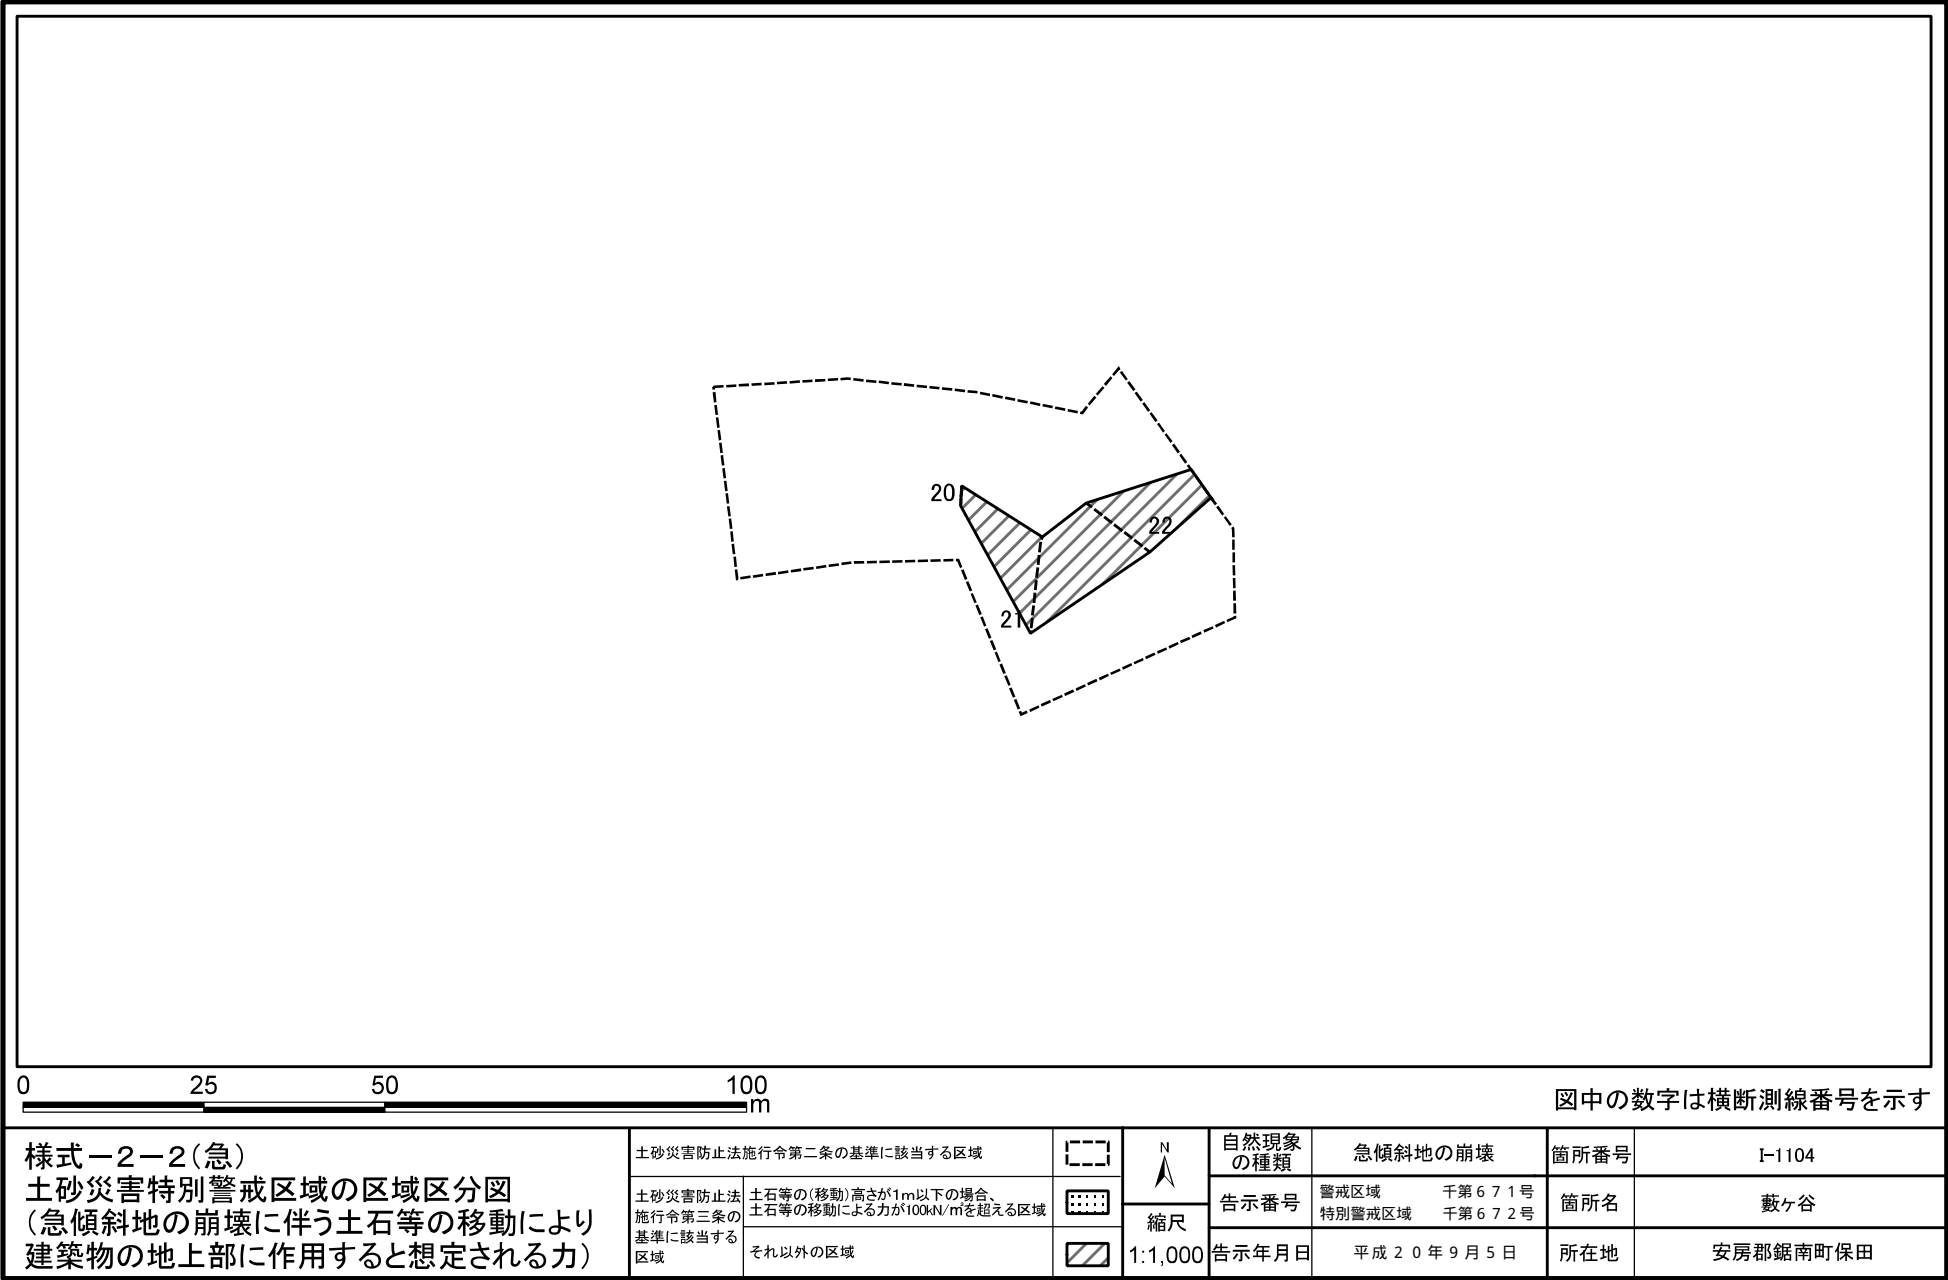

土砂災害警戒区域等の指定の告示に係る図書(様式2-3)_d

(別図)

