

急傾斜地の崩壊区域調書

様式5-4 危害のおそれのある土地等の座標位置図

調査年度

平成27年度

急傾斜地の位置

箇所番号


I -0676

箇所名

本郷

所在地

千葉県匝瑳市貝塚

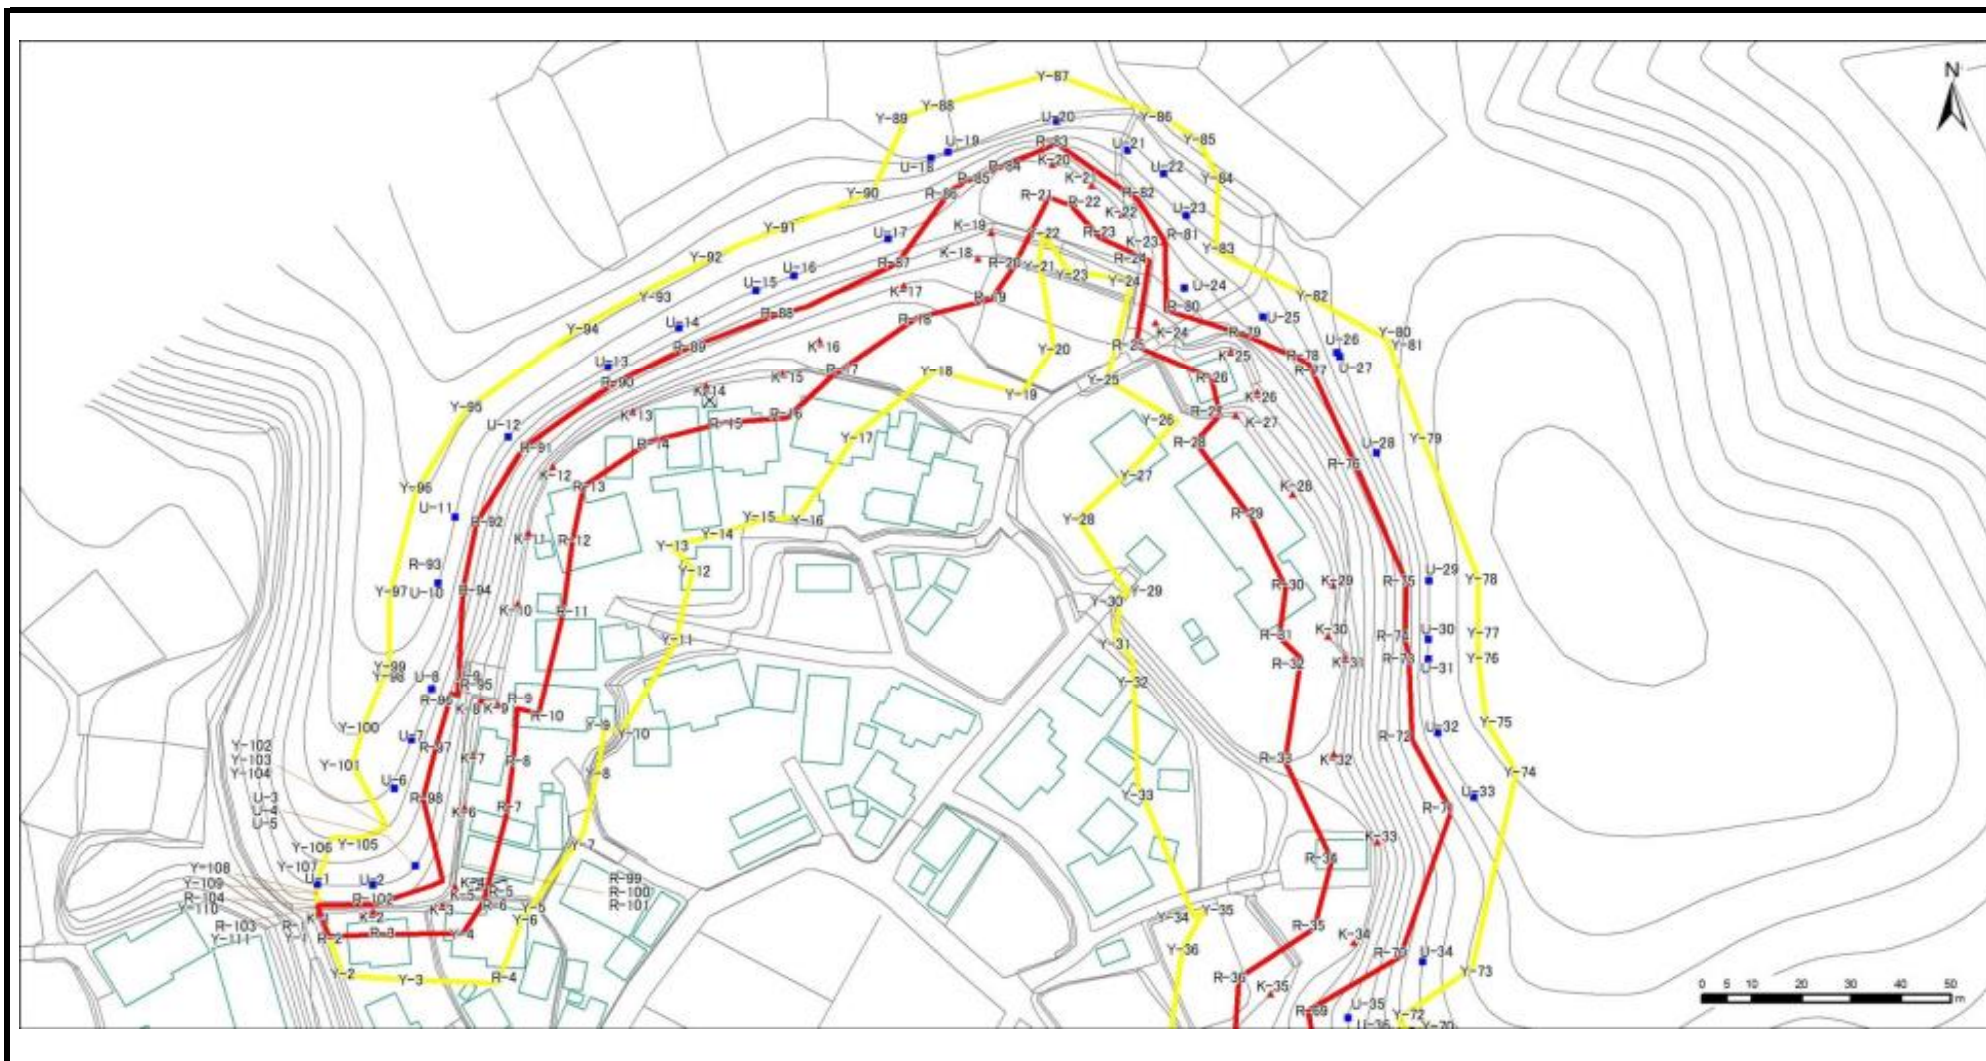

急傾斜地の崩壊区域調書

様式5-4 危害のおそれのある土地等の座標位置図

調査年度

平成27年度

急傾斜地の位置

箇所番号


I-0676

箇所名

本郷

所在地

千葉県匝瑳市貝塚

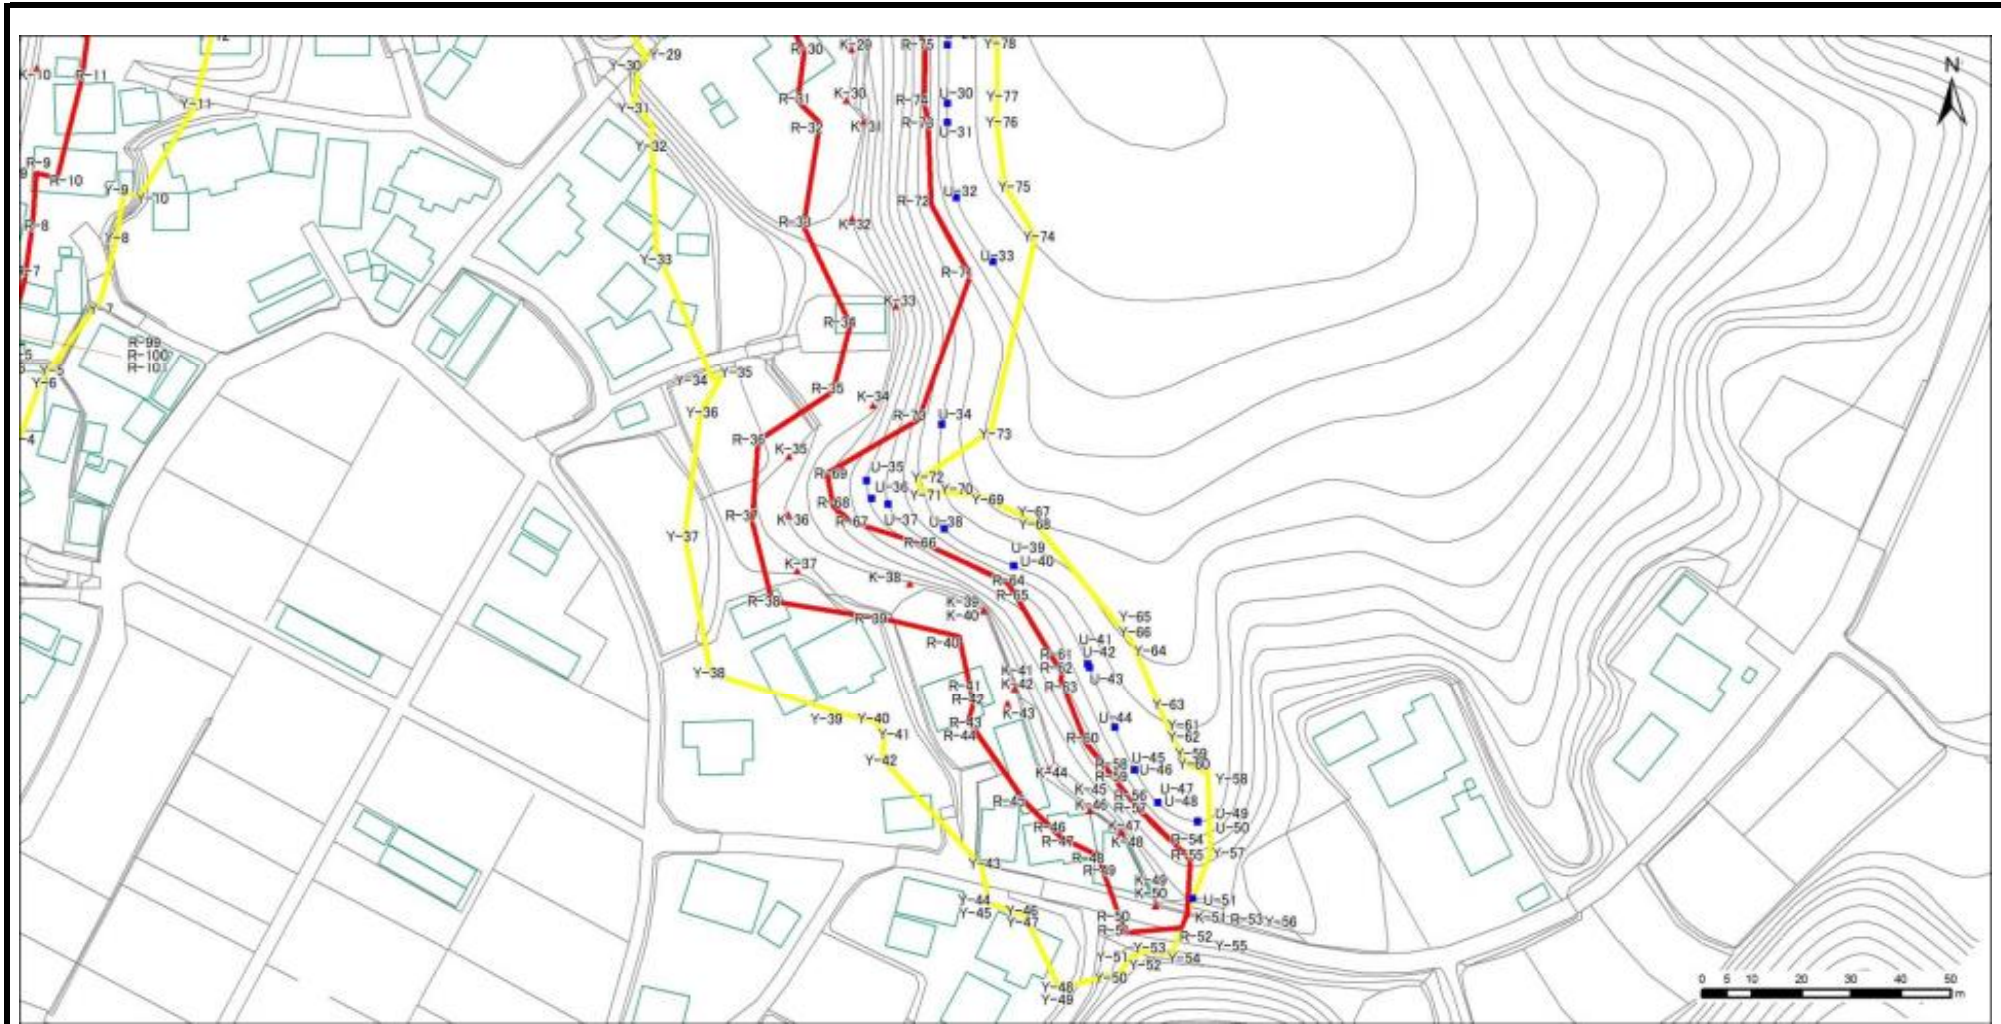

急傾斜地の崩壊区域調書

様式5-5 危害のおそれのある土地の座標一覧

調査年度

平成27年度

急傾斜地の位置

箇所番号

I-0676

箇所名

本郷

所在地

千葉県匝瑳市貝塚

危害のおそれのある区域の座標(土砂災害警戒区域)

著しい危害のおそれのある区域の座標(土砂災害特別警戒区域)

地点記号	X(m)	Y(m)	地点記号	X(m)	Y(m)	地点記号	X(m)	Y(m)	地点記号	X(m)	Y(m)
Y-1	-34035.45	60676.26	Y-32	-33983.31	60839.50	R-1	-34035.45	60676.26	R-32	-33982.97	60873.32
Y-2	-34048.28	60680.88	Y-33	-34008.84	60840.49	R-2	-34040.26	60677.99	R-33	-34004.31	60870.13
Y-3	-34048.71	60687.25	Y-34	-34036.10	60851.78	R-3	-34039.81	60687.11	R-34	-34024.67	60879.50
Y-4	-34049.92	60711.93	Y-35	-34035.33	60853.65	R-4	-34039.64	60704.93	R-35	-34038.59	60875.99
Y-5	-34036.79	60716.69	Y-36	-34043.05	60849.40	R-5	-34032.96	60709.10	R-36	-34048.79	60860.87
Y-6	-34036.75	60716.70	Y-37	-34068.22	60846.18	R-6	-34032.93	60709.11	R-37	-34065.50	60859.77
Y-7	-34019.18	60729.04	Y-38	-34096.67	60851.42	R-7	-34015.68	60713.52	R-38	-34081.83	60863.74
Y-8	-34006.12	60732.14	Y-39	-34105.58	60879.38	R-8	-34003.94	60715.14	R-39	-34085.84	60888.15
Y-9	-33997.46	60733.40	Y-40	-34106.57	60884.18	R-9	-33993.35	60715.85	R-40	-34089.00	60901.35
Y-10	-33998.22	60736.66	Y-41	-34109.32	60886.36	R-10	-33994.34	60720.13	R-41	-34089.02	60901.35
Y-11	-33979.84	60747.64	Y-42	-34114.47	60885.93	R-11	-33973.98	60725.01	R-42	-34102.90	60904.28
Y-12	-33964.52	60751.21	Y-43	-34136.34	60905.82	R-12	-33959.10	60726.92	R-43	-34102.90	60904.28
Y-13	-33959.41	60746.75	Y-44	-34144.08	60907.46	R-13	-33947.55	60729.19	R-44	-34106.64	60903.17
Y-14	-33958.19	60753.46	Y-45	-34144.10	60907.48	R-14	-33938.27	60742.57	R-45	-34123.38	60914.75
Y-15	-33954.20	60765.66	Y-46	-34146.28	60913.97	R-15	-33934.50	60757.21	R-46	-34130.52	60921.89
Y-16	-33953.89	60772.33	Y-47	-34146.11	60914.22	R-16	-33933.39	60770.13	R-47	-34130.53	60921.90
Y-17	-33936.75	60784.01	Y-48	-34161.51	60921.57	R-17	-33924.52	60779.36	R-48	-34134.02	60928.63
Y-18	-33923.61	60799.89	Y-49	-34161.51	60921.58	R-18	-33912.67	60796.06	R-49	-34133.73	60929.02
Y-19	-33928.46	60817.17	Y-50	-34158.26	60933.65	R-19	-33908.75	60811.07	R-50	-34150.04	60934.75
Y-20	-33918.87	60823.66	Y-51	-34155.27	60935.72	R-20	-33902.77	60815.23	R-51	-34150.04	60934.76
Y-21	-33900.72	60820.75	Y-52	-34154.15	60937.49	R-21	-33887.70	60822.63	R-52	-34149.10	60946.01
Y-22	-33895.16	60821.66	Y-53	-34153.88	60939.53	R-22	-33889.55	60827.17	R-53	-34146.25	60947.09
Y-23	-33902.78	60826.48	Y-54	-34154.52	60943.94	R-23	-33896.07	60832.99	R-54	-34134.98	60947.81
Y-24	-33904.91	60839.43	Y-55	-34146.25	60947.09	R-24	-33900.77	60842.82	R-55	-34134.98	60947.80
Y-25	-33925.66	60834.31	Y-56	-34143.07	60948.31	R-25	-33918.58	60840.11	R-56	-34125.78	60938.52
Y-26	-33933.99	60848.38	Y-57	-34133.73	60951.87	R-26	-33925.04	60855.22	R-57	-34125.84	60938.42
Y-27	-33942.99	60840.31	Y-58	-34117.49	60951.28	R-27	-33932.81	60857.05	R-58	-34119.68	60933.44
Y-28	-33954.17	60828.49	Y-59	-34115.60	60947.44	R-28	-33938.45	60852.10	R-59	-34119.67	60933.43
Y-29	-33969.46	60838.69	Y-60	-34115.58	60947.41	R-29	-33954.27	60863.55	R-60	-34110.95	60926.68
Y-30	-33969.89	60837.16	Y-61	-34109.83	60943.92	R-30	-33968.33	60870.24	R-61	-34098.21	60921.72
Y-31	-33978.76	60836.04	Y-62	-34109.82	60943.91	R-31	-33978.50	60868.95	R-62	-34096.57	60921.95

急傾斜地の崩壊区域調査書

様式5-5 危害のおそれのある土地の座標一覧

調査年度

平成27年度

急傾斜地の位置

箇所番号

I-0676

箇所名

本郷

所在地

千葉県匝瑳市貝塚

危害のおそれのある区域の座標(土砂災害警戒区域)

著しい危害のおそれのある区域の座標(土砂災害特別警戒区域)

地点記号	X(m)	Y(m)	地点記号	X(m)	Y(m)	地点記号	X(m)	Y(m)	地点記号	X(m)	Y(m)
Y-63	-34103.43	60941.56	Y-94	-33914.09	60729.35	R-63	-34096.57	60921.94	R-94	-33968.78	60704.93
Y-64	-34090.30	60936.06	Y-95	-33931.72	60705.75	R-64	-34077.70	60910.90	R-95	-33990.55	60703.94
Y-65	-34089.49	60935.66	Y-96	-33948.45	60695.58	R-65	-34077.70	60910.89	R-96	-33990.26	60702.64
Y-66	-34089.48	60935.65	Y-97	-33970.24	60690.25	R-66	-34070.54	60895.74	R-97	-34001.50	60699.42
Y-67	-34065.27	60916.16	Y-98	-33984.28	60690.11	R-67	-34065.36	60879.42	R-98	-34011.93	60696.94
Y-68	-34065.27	60916.15	Y-99	-33984.29	60690.11	R-68	-34062.24	60876.04	R-99	-34028.75	60700.82
Y-69	-34060.00	60905.51	Y-100	-33996.36	60685.27	R-69	-34055.53	60874.74	R-100	-34028.77	60700.81
Y-70	-34059.12	60896.75	Y-101	-34004.75	60682.66	R-70	-34044.43	60893.19	R-101	-34029.89	60698.28
Y-71	-34058.73	60893.64	Y-102	-34017.68	60689.58	R-71	-34014.45	60903.53	R-102	-34033.68	60687.01
Y-72	-34057.07	60892.81	Y-103	-34017.68	60689.58	R-72	-33999.81	60895.69	R-103	-34033.92	60675.83
Y-73	-34046.65	60907.75	Y-104	-34017.69	60689.57	R-73	-33982.92	60895.08	R-104	-34034.37	60675.87
Y-74	-34006.46	60916.65	Y-105	-34020.02	60684.45	R-74	-33978.78	60894.29			
Y-75	-33996.04	60910.54	Y-106	-34019.98	60678.55	R-75	-33967.18	60894.56			
Y-76	-33983.32	60908.97	Y-107	-34024.90	60676.95	R-76	-33942.56	60884.04			
Y-77	-33979.58	60908.99	Y-108	-34027.99	60675.94	R-77	-33922.93	60875.28			
Y-78	-33966.49	60909.02	Y-109	-34029.56	60675.73	R-78	-33922.03	60874.75			
Y-79	-33939.17	60898.36	Y-110	-34031.01	60675.53	R-79	-33916.17	60861.99			
Y-80	-33917.54	60890.65	Y-111	-34034.37	60675.87	R-80	-33911.06	60846.26			
Y-81	-33916.99	60890.20				R-81	-33896.91	60845.98			
Y-82	-33908.06	60874.58				R-82	-33888.24	60840.60			
Y-83	-33898.81	60856.29				R-83	-33883.23	60833.39			
Y-84	-33883.86	60856.67				R-84	-33876.62	60824.24			
Y-85	-33875.77	60852.72				R-85	-33884.65	60805.69			
Y-86	-33870.92	60845.48				R-86	-33886.52	60802.88			
Y-87	-33862.18	60823.53				R-87	-33901.50	60792.16			
Y-88	-33869.63	60797.72				R-88	-33910.38	60773.98			
Y-89	-33870.96	60794.16				R-89	-33912.65	60766.19			
Y-90	-33886.89	60787.06				R-90	-33918.79	60750.40			
Y-91	-33894.58	60767.97				R-91	-33925.95	60735.84			
Y-92	-33897.78	60759.93				R-92	-33939.45	60717.20			
Y-93	-33905.99	60743.71				R-93	-33954.84	60707.78			