

## 急傾斜地の崩壊区域調書

様式5-4 危害のある土地等の座標位置図

調査年度

令和5年度

急傾斜地の位置

箇所番号


I-012K2019

箇所名

長作台1

所在地

千葉市花見川区長作台1丁目、長作町

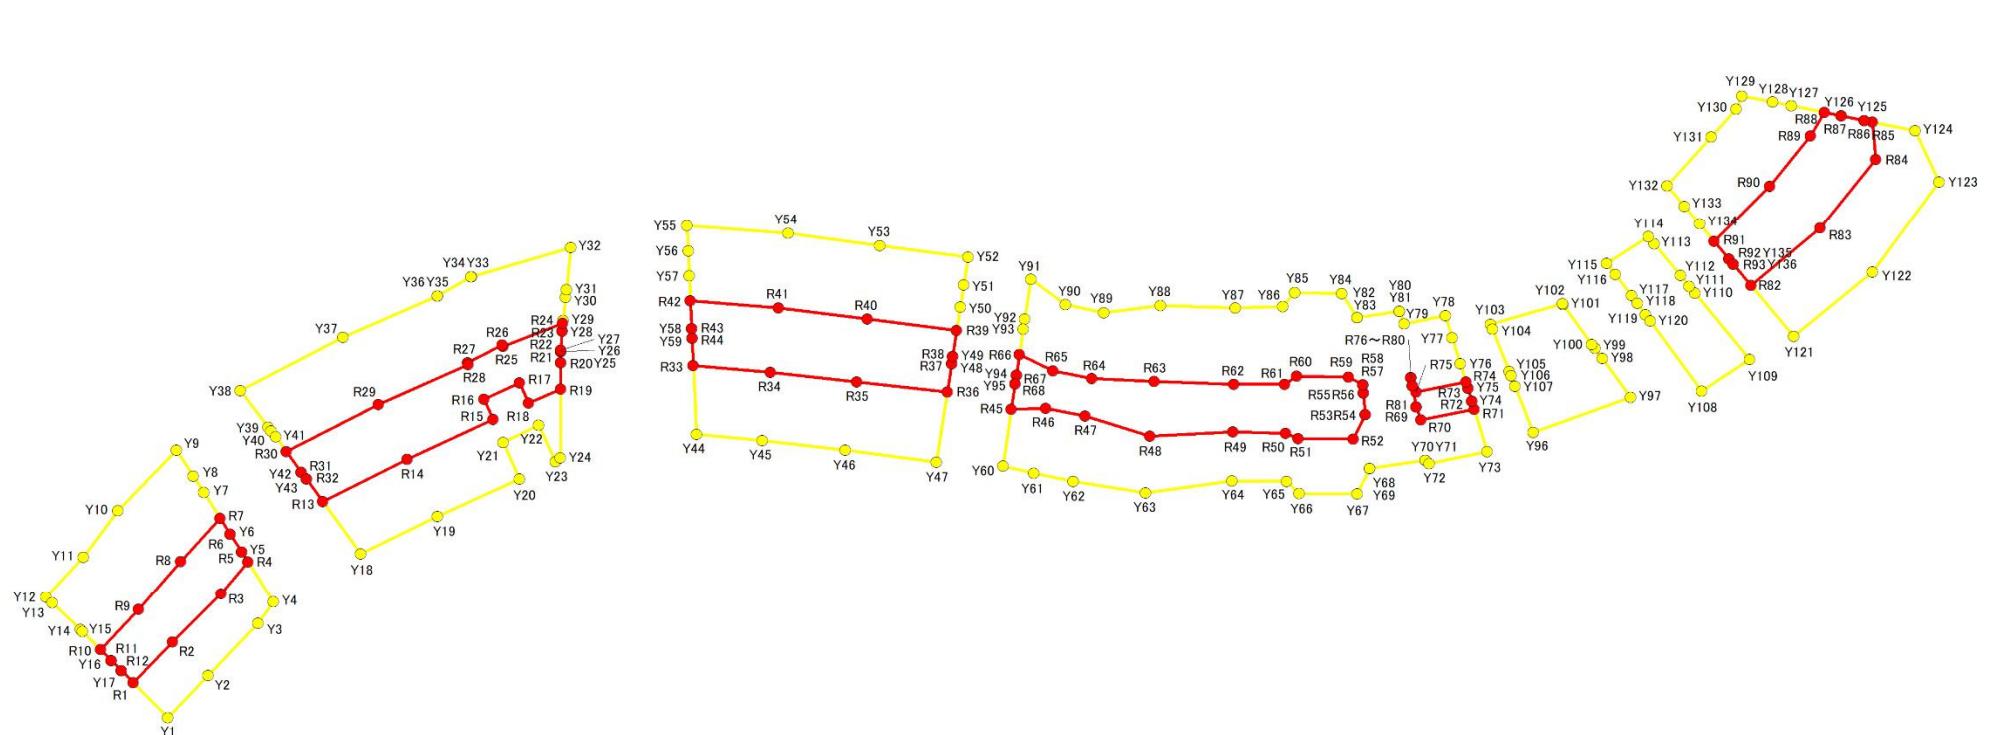

1:1,500

0 30 60 m

千葉県

## 急傾斜地の崩壊区域調書

様式5-5 危害のおそれのある土地の座標一覧

調査年度	令和5年度
------	-------

急傾斜地の位置	箇所番号	I -012K2019	箇所名	長作台1	所在地	千葉市花見川区長作台1丁目、長作町
---------	------	-------------	-----	------	-----	-------------------

危害のおそれのある区域の座標(土砂災害警戒区域)			著しい危害のおそれのある区域の座標(土砂災害特別警戒区域)		
地点記号	X(m)	Y(m)	地点記号	X(m)	Y(m)
Y1	-35358.21	22315.06	Y30	-35274.66	22394.03
Y2	-35349.83	22323.01	Y31	-35273.12	22394.18
Y3	-35339.43	22332.96	Y32	-35264.71	22395.04
Y4	-35335.08	22336.02	Y33	-35270.55	22375.31
Y5	-35325.14	22329.69	Y34	-35270.56	22375.30
Y6	-35321.59	22327.42	Y35	-35274.35	22368.61
Y7	-35313.33	22322.16	Y36	-35274.34	22368.61
Y8	-35310.02	22320.06	Y37	-35282.52	22349.82
Y9	-35304.89	22316.79	Y38	-35293.13	22329.47
Y10	-35316.93	22305.11	Y39	-35300.35	22334.99
Y11	-35326.18	22298.31	Y40	-35301.08	22335.54
Y12	-35334.22	22290.84	Y41	-35302.28	22336.46
Y13	-35335.36	22292.05	Y42	-35309.31	22341.57
Y14	-35340.61	22297.67	Y43	-35310.69	22342.56
Y15	-35341.07	22298.12			
Y16	-35346.83	22303.81	Y44	-35301.78	22420.00
Y17	-35348.85	22305.81	Y45	-35303.04	22433.06
			Y46	-35304.92	22449.54
Y18	-35325.50	22353.31	Y47	-35307.27	22467.68
Y19	-35318.08	22368.56	Y48	-35287.74	22470.70
Y20	-35310.65	22384.91	Y49	-35286.32	22470.92
Y21	-35303.35	22381.64	Y50	-35276.54	22472.43
Y22	-35299.95	22388.71	Y51	-35272.15	22473.11
Y23	-35307.22	22392.03	Y52	-35266.66	22473.96
Y24	-35306.41	22392.97	Y53	-35264.30	22456.45
Y25	-35287.61	22393.08	Y54	-35261.86	22438.22
Y26	-35285.41	22393.10	Y55	-35260.31	22418.17
Y27	-35285.14	22393.10	Y56	-35265.38	22418.40
Y28	-35281.31	22393.34	Y57	-35270.30	22418.61
Y29	-35279.15	22393.57	Y58	-35280.80	22419.08
			R1	-35351.27	22308.20
			R2	-35343.11	22315.99
			R3	-35333.53	22325.66
			R4	-35327.16	22330.98
			R5	-35325.14	22329.69
			R6	-35321.59	22327.42
			R7	-35318.49	22325.45
			R8	-35327.06	22317.66
			R9	-35336.64	22309.23
			R10	-35344.67	22301.68
			R11	-35346.83	22303.81
			R12	-35348.85	22305.81
			R13	-35315.15	22345.80
			R14	-35306.76	22362.59
			R15	-35298.87	22379.62
			R16	-35294.79	22377.79
			R17	-35291.62	22384.91
			R18	-35295.61	22386.74
			R19	-35292.85	22393.05
			R20	-35287.61	22393.08
			R21	-35285.41	22393.10
			R22	-35285.14	22393.10
			R23	-35281.31	22393.34
			R24	-35279.78	22393.50
			R25	-35284.34	22381.60
			R26	-35284.08	22381.47
			R27	-35287.60	22374.57
			R28	-35287.94	22374.71
			R29	-35295.88	22356.85
			R30	-35305.19	22338.57
			R31	-35309.31	22341.57
			R32	-35310.69	22342.56
			R33	-35288.15	22419.40
			R34	-35289.50	22434.76
			R35	-35291.37	22451.85
			R36	-35293.39	22469.83
			R37	-35287.74	22470.70
			R38	-35286.32	22470.92
			R39	-35281.15	22471.72
			R40	-35278.95	22453.96
			R41	-35276.74	22436.36
			R42	-35275.30	22418.83
			R43	-35280.80	22419.08
			R44	-35282.70	22419.16
			R45	-35296.81	22482.57
			R46	-35296.60	22489.42
			R47	-35298.20	22497.20
			R48	-35302.21	22510.07
			R49	-35301.32	22526.53
			R50	-35301.56	22537.04
			R51	-35302.60	22539.51
			R52	-35302.75	22550.44
			R53	-35297.83	22552.83
			R54	-35297.83	22552.83
			R55	-35293.60	22552.48
			R56	-35293.60	22552.48
			R57	-35291.94	22552.34

平面直角座標系:第IX系(測地成果2011)

千葉県

## 急傾斜地の崩壊区域調書

様式5-5 危害のおそれのある土地の座標一覧

調査年度	令和5年度
------	-------

急傾斜地の位置	箇所番号	I -012K2019	箇所名	長作台1	所在地	千葉市花見川区長作台1丁目、長作町
---------	------	-------------	-----	------	-----	-------------------

危害のおそれのある区域の座標(土砂災害警戒区域)			著しい危害のおそれのある区域の座標(土砂災害特別警戒区域)		
地点記号	X(m)	Y(m)	地点記号	X(m)	Y(m)
Y59	-35282.70	22419.16	Y88	-35276.20	22512.14
			Y89	-35277.65	22500.93
Y60	-35308.07	22480.88	Y90	-35276.07	22493.29
Y61	-35309.48	22486.99	Y91	-35270.98	22486.44
Y62	-35311.10	22494.86	Y92	-35278.91	22485.25
Y63	-35313.38	22509.18	Y93	-35280.87	22484.96
Y64	-35311.01	22526.33	Y94	-35290.07	22483.58
Y65	-35311.14	22537.26	Y95	-35291.81	22483.32
Y66	-35313.45	22539.74			
Y67	-35313.58	22551.27	Y96	-35301.36	22586.17
Y68	-35308.54	22553.72	Y97	-35294.46	22605.51
Y69	-35308.54	22553.72	Y98	-35286.75	22599.91
Y70	-35306.90	22564.81	Y99	-35284.75	22598.46
Y71	-35306.90	22564.81	Y100	-35283.94	22597.87
Y72	-35307.60	22565.49	Y101	-35276.01	22592.11
Y73	-35305.22	22577.08	Y102	-35275.85	22591.99
Y74	-35295.19	22574.01	Y103	-35279.96	22577.75
Y75	-35292.60	22573.21	Y104	-35280.87	22578.11
Y76	-35287.82	22571.74	Y105	-35289.27	22581.41
Y77	-35282.60	22570.14	Y106	-35290.19	22581.78
Y78	-35278.26	22568.81	Y107	-35292.20	22582.57
Y79	-35279.83	22560.60			
Y80	-35277.36	22559.58	Y108	-35293.20	22619.64
Y81	-35277.36	22559.58	Y109	-35286.92	22629.18
Y82	-35278.65	22551.24	Y110	-35273.73	22618.28
Y83	-35278.65	22551.24	Y111	-35272.43	22617.20
Y84	-35273.90	22548.22	Y112	-35270.27	22615.42
Y85	-35273.67	22538.90	Y113	-35263.95	22610.19
Y86	-35276.45	22536.48	Y114	-35262.57	22609.04
Y87	-35276.72	22527.04	Y115	-35267.85	22600.80
			R58	-35291.94	22552.34
			R59	-35290.41	22549.49
			R60	-35290.22	22539.25
			R61	-35291.88	22536.82
			R62	-35291.90	22526.73
			R63	-35291.32	22510.94
			R64	-35290.77	22498.55
			R65	-35289.17	22490.82
			R66	-35285.93	22484.20
			R67	-35290.07	22483.58
			R68	-35291.81	22483.32
			R69	-35296.32	22562.94
			R70	-35298.93	22563.96
			R71	-35296.80	22574.50
			R72	-35295.19	22574.01
			R73	-35292.60	22573.21
			R74	-35291.44	22572.86
			R75	-35293.41	22562.99
			R76	-35290.49	22561.91
			R77	-35290.49	22561.91
			R78	-35290.49	22561.91
			R79	-35292.13	22562.20
			R80	-35292.13	22562.20
			R81	-35296.32	22562.94
			R82	-35272.21	22629.44
			R83	-35260.83	22643.18
			R84	-35247.08	22654.25
			R85	-35239.69	22653.61

平面直角座標系:第IX系(測地成果2011)

千葉県

## 急傾斜地の崩壊区域調書

様式5-5 危害のおそれのある土地の座標一覧

調査年度 令和5年度

急傾斜地の位置	箇所番号	I -012K2019	箇所名	長作台1	所在地	千葉市花見川区長作台1丁目、長作町
---------	------	-------------	-----	------	-----	-------------------

危害のおそれのある区域の座標(土砂災害警戒区域)			著しい危害のおそれのある区域の座標(土砂災害特別警戒区域)		
地点記号	X(m)	Y(m)	地点記号	X(m)	Y(m)
Y116	-35270.09	22602.54			
Y117	-35274.27	22605.78			
Y118	-35275.78	22606.89			
Y119	-35278.03	22608.54			
Y120	-35279.29	22609.46			
Y121	-35282.32	22637.90			
Y122	-35269.56	22653.56			
Y123	-35251.60	22666.82			
Y124	-35241.38	22662.06			
Y125	-35239.35	22651.92			
Y126	-35238.44	22647.36			
Y127	-35236.45	22637.45			
Y128	-35235.70	22633.71			
Y129	-35234.49	22627.65			
Y130	-35237.12	22626.55			
Y131	-35242.65	22621.57			
Y132	-35252.33	22612.82			
Y133	-35256.44	22616.26			
Y134	-35260.00	22619.23			
Y135	-35266.98	22625.07			
Y136	-35268.02	22625.94			

平面直角座標系: 第Ⅸ系(測地成果2011)

千葉県