


# 急傾斜地の崩壊区域調書


様式5-4 危害のおそれのある土地等の座標位置図

調査年度 令和2年度

急傾斜地の位置 箇所番号 I-0131 箇所名 大野町4 所在地 市川市大野町2丁目、大野町3丁目、南大野3丁目

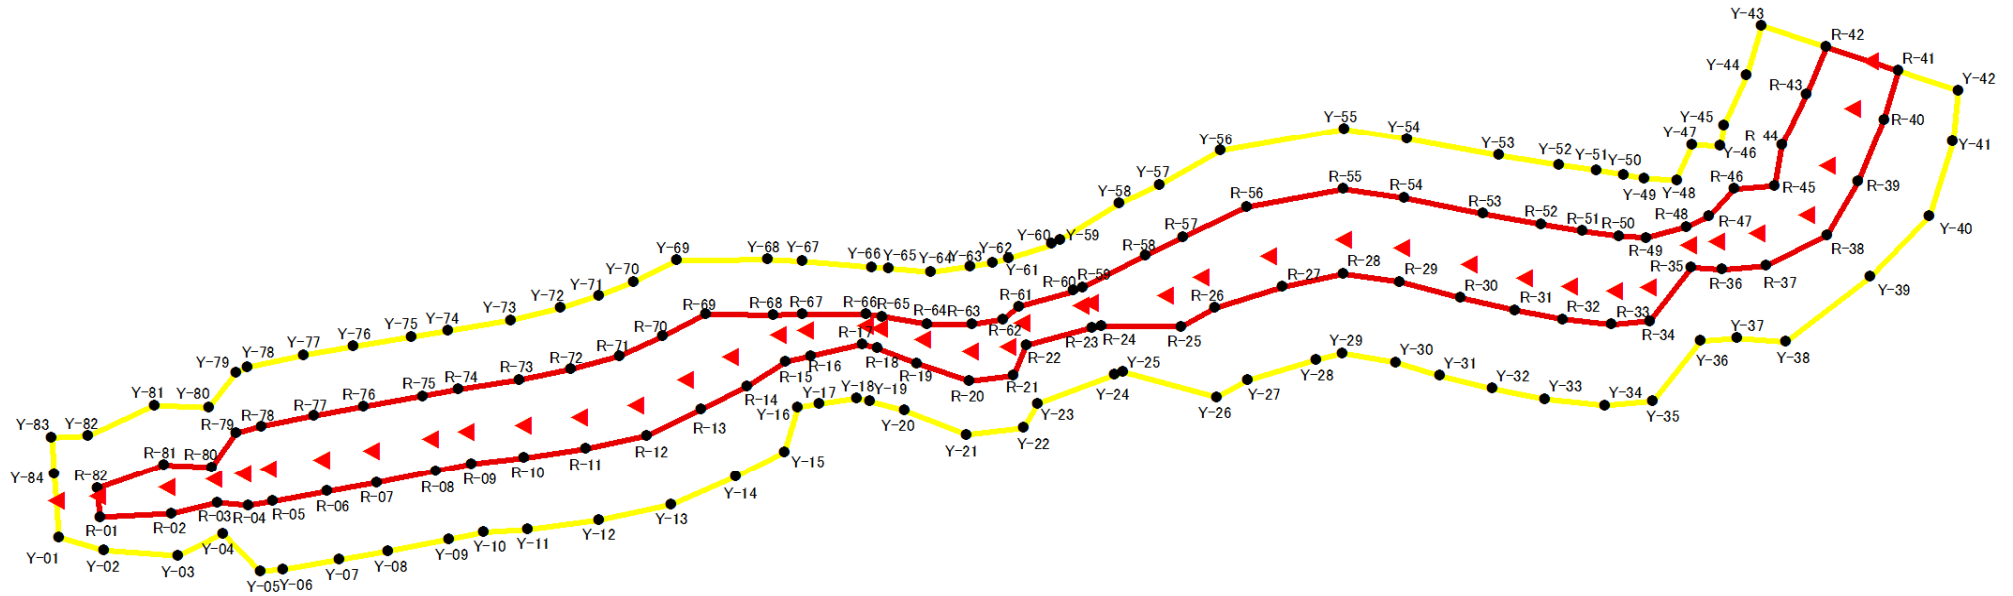

1:2,000

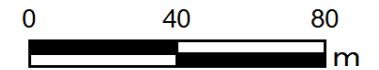

千葉県

# 急傾斜地の崩壊区域調書

様式5-5 危害のおそれのある土地の座標一覧(1/2)

調査年度 令和2年度

急傾斜地の位置 箇所番号 I-0131 箇所名 大野町4 所在地 市川市大野町2丁目、大野町3丁目、南大野3丁目

| 危害のおそれのある区域の座標(土砂災害警戒区域) |           |          |      |           |          | 著しい危害のおそれのある区域の座標(土砂災害特別警戒区域) |           |          |      |           |          |
|--------------------------|-----------|----------|------|-----------|----------|-------------------------------|-----------|----------|------|-----------|----------|
| 地点記号                     | X(m)      | Y(m)     | 地点記号 | X(m)      | Y(m)     | 地点記号                          | X(m)      | Y(m)     | 地点記号 | X(m)      | Y(m)     |
| Y-1                      | -27307.40 | 10749.51 | Y-32 | -27694.86 | 10790.87 | R-1                           | -27318.60 | 10755.14 | R-32 | -27713.86 | 10810.06 |
| Y-2                      | -27319.55 | 10745.95 | Y-33 | -27708.93 | 10788.03 | R-2                           | -27337.90 | 10756.12 | R-33 | -27727.23 | 10808.63 |
| Y-3                      | -27339.78 | 10744.50 | Y-34 | -27725.42 | 10786.32 | R-3                           | -27350.37 | 10759.21 | R-34 | -27737.49 | 10809.58 |
| Y-4                      | -27351.74 | 10750.55 | Y-35 | -27738.33 | 10787.47 | R-4                           | -27358.71 | 10758.41 | R-35 | -27748.72 | 10824.40 |
| Y-5                      | -27361.88 | 10740.19 | Y-36 | -27751.33 | 10804.07 | R-5                           | -27365.24 | 10759.56 | R-36 | -27757.15 | 10823.84 |
| Y-6                      | -27368.05 | 10740.64 | Y-37 | -27761.11 | 10804.81 | R-6                           | -27379.90 | 10762.33 | R-37 | -27768.82 | 10824.86 |
| Y-7                      | -27383.09 | 10743.33 | Y-38 | -27774.25 | 10803.80 | R-7                           | -27393.23 | 10764.81 | R-38 | -27785.46 | 10833.32 |
| Y-8                      | -27396.33 | 10745.67 | Y-39 | -27797.13 | 10821.75 | R-8                           | -27409.37 | 10768.05 | R-39 | -27793.83 | 10848.21 |
| Y-9                      | -27412.73 | 10748.95 | Y-40 | -27813.12 | 10838.56 | R-9                           | -27418.96 | 10769.99 | R-40 | -27800.76 | 10865.50 |
| Y-10                     | -27422.33 | 10750.87 | Y-41 | -27819.47 | 10859.29 | R-10                          | -27433.35 | 10771.67 | R-41 | -27804.66 | 10878.96 |
| Y-11                     | -27434.24 | 10751.68 | Y-42 | -27820.80 | 10873.47 | R-11                          | -27449.87 | 10774.16 | R-42 | -27785.28 | 10885.54 |
| Y-12                     | -27453.36 | 10754.27 | Y-43 | -27767.69 | 10891.52 | R-12                          | -27466.40 | 10777.93 | R-43 | -27779.92 | 10872.44 |
| Y-13                     | -27472.93 | 10758.59 | Y-44 | -27763.75 | 10877.79 | R-13                          | -27481.03 | 10785.08 | R-44 | -27773.13 | 10858.21 |
| Y-14                     | -27490.54 | 10766.60 | Y-45 | -27757.51 | 10863.89 | R-14                          | -27493.52 | 10791.57 | R-45 | -27771.31 | 10846.99 |
| Y-15                     | -27503.61 | 10773.24 | Y-46 | -27756.56 | 10857.90 | R-15                          | -27503.95 | 10798.35 | R-46 | -27760.27 | 10846.12 |
| Y-16                     | -27507.29 | 10785.76 | Y-47 | -27749.03 | 10858.34 | R-16                          | -27510.61 | 10799.91 | R-47 | -27753.49 | 10838.43 |
| Y-17                     | -27513.00 | 10786.76 | Y-48 | -27744.87 | 10848.53 | R-17                          | -27524.82 | 10803.26 | R-48 | -27747.28 | 10835.57 |
| Y-18                     | -27523.10 | 10788.16 | Y-49 | -27736.01 | 10849.04 | R-18                          | -27528.63 | 10802.07 | R-49 | -27736.63 | 10832.64 |
| Y-19                     | -27526.62 | 10787.42 | Y-50 | -27730.59 | 10850.06 | R-19                          | -27539.33 | 10797.92 | R-50 | -27729.21 | 10833.04 |
| Y-20                     | -27536.04 | 10784.87 | Y-51 | -27723.09 | 10851.26 | R-20                          | -27553.61 | 10792.97 | R-51 | -27719.31 | 10834.41 |
| Y-21                     | -27552.83 | 10778.16 | Y-52 | -27712.75 | 10852.82 | R-21                          | -27565.55 | 10794.46 | R-52 | -27707.99 | 10836.34 |
| Y-22                     | -27568.20 | 10780.01 | Y-53 | -27696.68 | 10855.40 | R-22                          | -27568.91 | 10802.88 | R-53 | -27692.40 | 10839.21 |
| Y-23                     | -27572.11 | 10786.81 | Y-54 | -27671.95 | 10860.06 | R-23                          | -27586.56 | 10807.83 | R-54 | -27671.12 | 10843.64 |
| Y-24                     | -27592.74 | 10794.64 | Y-55 | -27654.76 | 10862.77 | R-24                          | -27589.15 | 10808.21 | R-55 | -27654.68 | 10846.09 |
| Y-25                     | -27595.08 | 10795.52 | Y-56 | -27621.44 | 10856.73 | R-25                          | -27610.80 | 10808.09 | R-56 | -27628.39 | 10841.10 |
| Y-26                     | -27620.46 | 10788.52 | Y-57 | -27604.96 | 10847.28 | R-26                          | -27619.91 | 10813.15 | R-57 | -27611.30 | 10832.82 |
| Y-27                     | -27628.67 | 10793.14 | Y-58 | -27594.06 | 10842.02 | R-27                          | -27638.23 | 10818.97 | R-58 | -27601.12 | 10827.71 |
| Y-28                     | -27647.17 | 10798.84 | Y-59 | -27578.04 | 10831.99 | R-28                          | -27654.56 | 10822.65 | R-59 | -27584.16 | 10818.89 |
| Y-29                     | -27654.44 | 10800.68 | Y-60 | -27575.73 | 10830.92 | R-29                          | -27669.96 | 10820.42 | R-60 | -27581.75 | 10818.08 |
| Y-30                     | -27668.84 | 10798.19 | Y-61 | -27564.24 | 10826.93 | R-30                          | -27686.29 | 10816.06 | R-61 | -27566.88 | 10813.53 |
| Y-31                     | -27680.57 | 10794.41 | Y-62 | -27559.80 | 10825.79 | R-31                          | -27701.12 | 10812.54 | R-62 | -27562.70 | 10809.99 |

## 急傾斜地の崩壊区域調書

様式5-5 危害のおそれのある土地の座標一覧(2/2)

調査年度

令和2年度

急傾斜地の位置

箇所番号

I -0131

箇所名

大野町4

所在地

市川市大野町2丁目、大野町3丁目、南大野3丁目

[illegible]