

急傾斜地の崩壊区域調書

様式5-4 危害のおそれのある土地等の座標位置図

調査年度

令和2年度

急傾斜地の位置

箇所番号


I-0133

箇所名


大野町6

所在地

市川市大野町3丁目

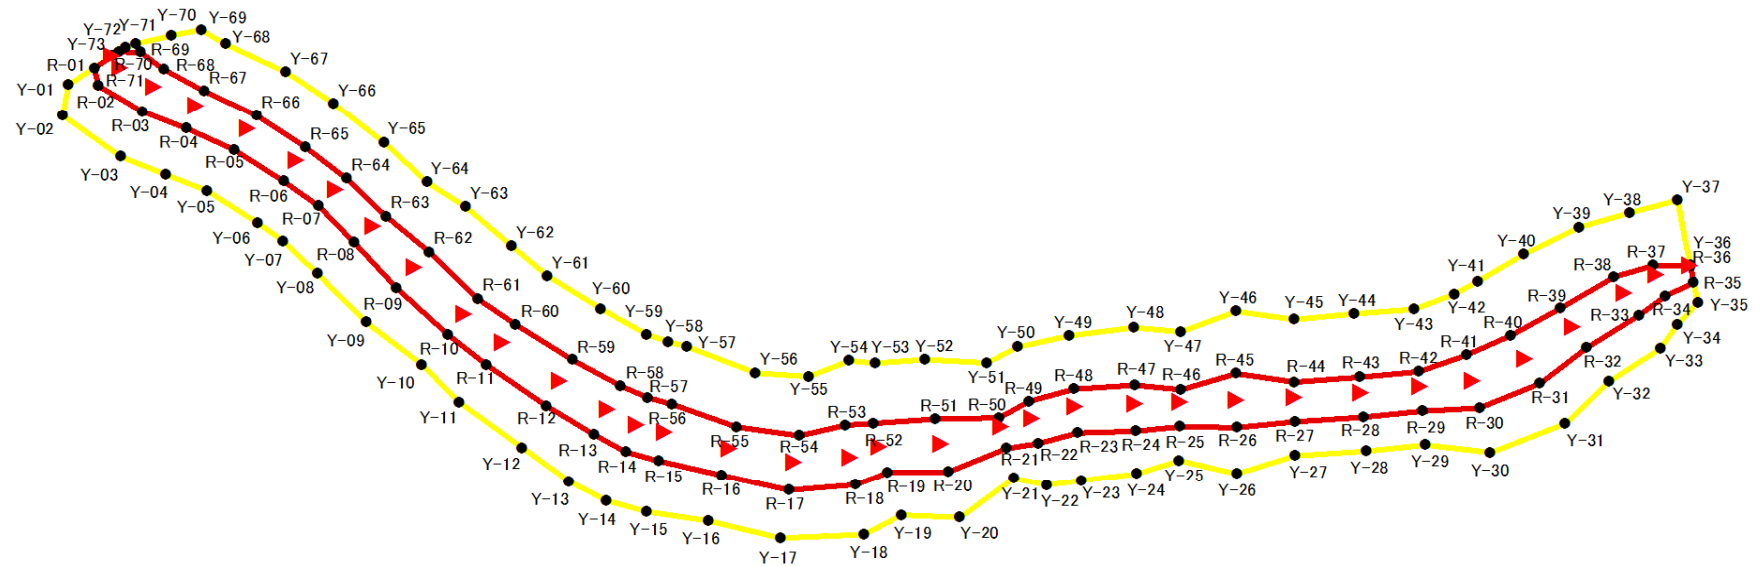

1:2,000

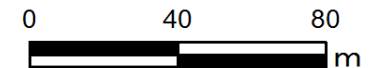

千葉県

急傾斜地の崩壊区域調書

様式5-5 危害のおそれのある土地の座標一覧(1/2)

調査年度 令和2年度

急傾斜地の位置		箇所番号	I-0133		箇所名	大野町6		所在地	市川市大野町3丁目		
危害のおそれのある区域の座標(土砂災害警戒区域)						著しい危害のおそれのある区域の座標(土砂災害特別警戒区域)					
地点記号	X(m)	Y(m)	地点記号	X(m)	Y(m)	地点記号	X(m)	Y(m)	地点記号	X(m)	Y(m)
Y-1	-27003.36	10593.62	Y-32	-26586.69	10675.74	R-1	-26996.41	10588.93	R-32	-26592.72	10666.54
Y-2	-27004.98	10602.15	Y-33	-26572.96	10666.73	R-2	-26995.23	10593.91	R-33	-26578.73	10657.52
Y-3	-26989.18	10613.66	Y-34	-26568.39	10660.17	R-3	-26983.32	10601.11	R-34	-26571.56	10652.21
Y-4	-26977.02	10618.68	Y-35	-26562.80	10654.02	R-4	-26971.35	10605.86	R-35	-26563.86	10648.57
Y-5	-26965.84	10623.12	Y-36	-26564.75	10644.00	R-5	-26958.54	10611.75	R-36	-26564.78	10643.84
Y-6	-26952.32	10631.92	Y-37	-26568.31	10625.75	R-6	-26945.21	10620.56	R-37	-26574.92	10643.80
Y-7	-26945.31	10637.02	Y-38	-26581.25	10629.25	R-7	-26935.70	10627.36	R-38	-26585.39	10646.92
Y-8	-26936.15	10646.03	Y-39	-26594.95	10633.21	R-8	-26926.06	10637.46	R-39	-26599.92	10655.57
Y-9	-26922.82	10659.45	Y-40	-26609.89	10640.67	R-9	-26914.58	10650.11	R-40	-26613.30	10663.08
Y-10	-26907.77	10671.21	Y-41	-26622.26	10648.18	R-10	-26900.85	10662.83	R-41	-26625.44	10668.64
Y-11	-26897.64	10681.58	Y-42	-26628.70	10651.66	R-11	-26890.30	10671.30	R-42	-26638.27	10673.08
Y-12	-26880.58	10694.18	Y-43	-26639.50	10655.82	R-12	-26874.13	10682.61	R-43	-26654.20	10674.67
Y-13	-26867.96	10703.58	Y-44	-26655.64	10657.12	R-13	-26861.16	10690.67	R-44	-26671.82	10676.00
Y-14	-26857.95	10708.91	Y-45	-26672.04	10658.72	R-14	-26852.64	10695.38	R-45	-26687.56	10673.61
Y-15	-26846.95	10712.04	Y-46	-26687.58	10656.43	R-15	-26843.78	10697.87	R-46	-26702.46	10678.13
Y-16	-26830.39	10714.49	Y-47	-26702.58	10662.13	R-16	-26826.69	10701.89	R-47	-26714.94	10676.82
Y-17	-26810.92	10719.37	Y-48	-26715.29	10660.88	R-17	-26808.49	10706.04	R-48	-26731.54	10677.97
Y-18	-26788.17	10718.33	Y-49	-26732.71	10663.16	R-18	-26790.49	10704.51	R-49	-26743.59	10681.36
Y-19	-26778.15	10713.03	Y-50	-26746.68	10666.32	R-19	-26781.82	10701.16	R-50	-26751.71	10685.89
Y-20	-26762.29	10713.65	Y-51	-26755.00	10670.73	R-20	-26765.37	10700.89	R-51	-26768.89	10686.25
Y-21	-26747.77	10702.76	Y-52	-26771.82	10669.79	R-21	-26749.73	10694.37	R-52	-26785.73	10687.43
Y-22	-26738.83	10704.57	Y-53	-26785.20	10670.79	R-22	-26741.20	10692.99	R-53	-26793.17	10687.96
Y-23	-26729.48	10703.33	Y-54	-26792.18	10670.14	R-23	-26730.55	10690.11	R-54	-26805.73	10690.87
Y-24	-26714.39	10701.45	Y-55	-26803.27	10674.43	R-24	-26714.65	10689.61	R-55	-26822.75	10688.45
Y-25	-26703.02	10697.72	Y-56	-26817.59	10673.46	R-25	-26702.75	10688.32	R-56	-26840.26	10682.10
Y-26	-26687.47	10701.44	Y-57	-26836.02	10666.25	R-26	-26687.51	10688.64	R-57	-26846.73	10680.34
Y-27	-26671.65	10696.36	Y-58	-26841.13	10664.92	R-27	-26671.73	10686.96	R-58	-26854.00	10677.07
Y-28	-26652.50	10695.17	Y-59	-26846.97	10662.88	R-28	-26653.27	10685.73	R-59	-26867.07	10669.93
Y-29	-26636.53	10693.39	Y-60	-26859.34	10655.76	R-29	-26637.33	10684.02	R-60	-26882.35	10660.17
Y-30	-26618.85	10695.46	Y-61	-26873.79	10646.67	R-30	-26621.87	10683.16	R-61	-26892.69	10652.95
Y-31	-26598.60	10687.51	Y-62	-26883.55	10638.39	R-31	-26605.33	10676.32	R-62	-26905.74	10640.08

急傾斜地の崩壊区域調書

様式5-5 危害のおそれのある土地の座標一覧(2/2)

調査年度

令和2年度

[illegible]