


急傾斜地の崩壊区域調査

様式5-1 危害のおそれのある土地等の座標位置図


調査年度

平成18年度

急傾斜地の位置	箇所番号	I-0164	箇所名	姉崎	所在地	千葉県市原市姉崎2129
---------	------	--------	-----	----	-----	--------------

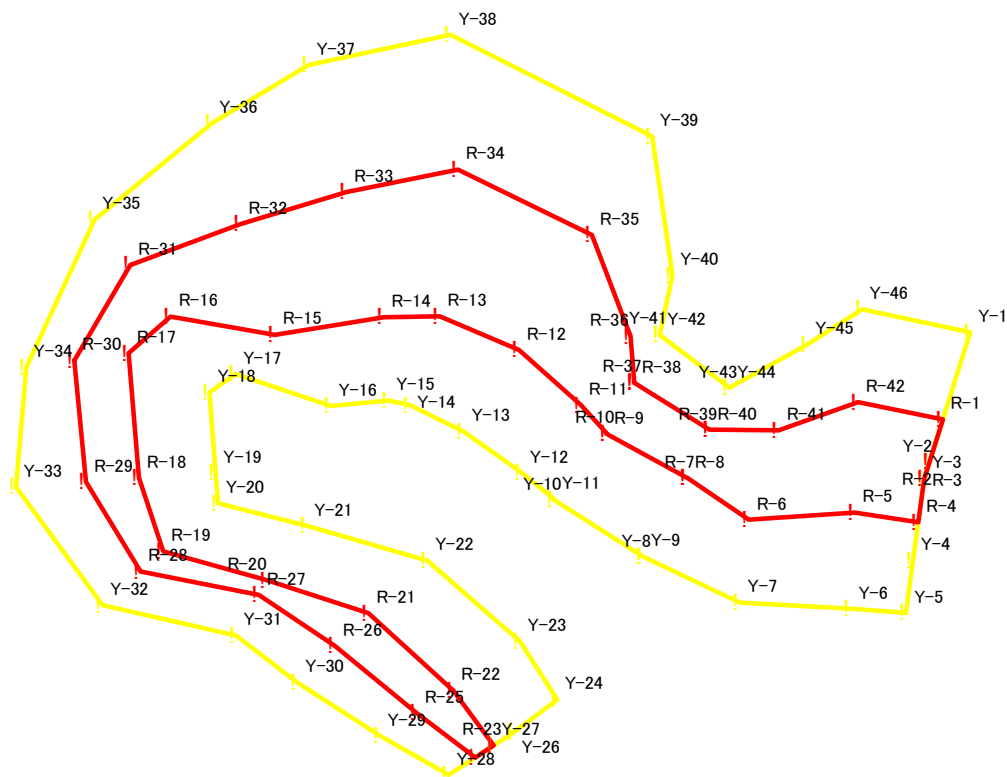

1:1,500

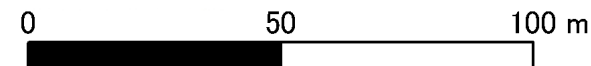

急傾斜地の崩壊区域調査書

様式5-2 危害のおそれのある土地等の座標一覧

調査年度

平成18年度

急傾斜地の位置 箇所番号 I-0164 箇所名 姉崎 所在地 千葉県市原市姉崎2129


危害のおそれのある区域の座標(土砂災害警戒区域)						著しい危害のおそれのある区域の座標(土砂災害特別警戒区域)					
地点番号	X(m)	Y(m)	地点番号	X(m)	Y(m)	地点番号	X(m)	Y(m)	地点番号	X(m)	Y(m)
Y-1	19285.99	-58767.40	Y-28	19190.32	-58851.86	R-1	19280.96	-58784.04	R-28	19133.78	-58813.07
Y-2	19278.53	-58792.08	Y-29	19177.70	-58844.38	R-2	19278.53	-58792.08	R-29	19123.81	-58795.92
Y-3	19277.56	-58795.29	Y-30	19162.59	-58834.22	R-3	19277.56	-58795.29	R-30	19121.62	-58772.81
Y-4	19275.50	-58810.98	Y-31	19151.32	-58825.29	R-4	19276.47	-58803.61	R-31	19131.89	-58754.58
Y-5	19274.20	-58820.90	Y-32	19126.83	-58819.44	R-5	19264.79	-58801.81	R-32	19152.11	-58746.74
Y-6	19264.08	-58820.14	Y-33	19110.95	-58796.91	R-6	19245.36	-58803.15	R-33	19171.55	-58740.65
Y-7	19243.73	-58818.95	Y-34	19112.82	-58774.06	R-7	19234.03	-58795.17	R-34	19192	-58736.34
Y-8	19226.03	-58810.21	Y-35	19125.35	-58745.91	R-8	19234.01	-58795.17	R-35	19216.6	-58748.86
Y-9	19225.95	-58810.17	Y-36	19146.85	-58727.54	R-9	19219.25	-58786.75	R-36	19223.69	-58768.13
Y-10	19209.62	-58799.34	Y-37	19164.65	-58716.40	R-10	19219.29	-58786.63	R-37	19224.35	-58776.9
Y-11	19209.67	-58799.24	Y-38	19190.68	-58710.63	R-11	19214.56	-58781.26	R-38	19224.31	-58777.02
Y-12	19203.77	-58794.23	Y-39	19227.65	-58730.03	R-12	19203.20	-58770.77	R-39	19238.18	-58785.97
Y-13	19193.08	-58786.35	Y-40	19231.34	-58756.55	R-13	19188.64	-58764.35	R-40	19238.2	-58785.97
Y-14	19183.14	-58781.31	Y-41	19229.07	-58767.83	R-14	19178.37	-58764.55	R-41	19250.86	-58786.09
Y-15	19179.27	-58780.40	Y-42	19229.03	-58767.95	R-15	19158.4	-58767.88	R-42	19265.37	-58780.72
Y-16	19168.71	-58781.44	Y-43	19241.81	-58777.96	R-16	19139.31	-58764.4			
Y-17	19151.19	-58775.34	Y-44	19241.83	-58777.97	R-17	19131.62	-58771.39			
Y-18	19146.47	-58778.88	Y-45	19256.14	-58769.71	R-18	19133.53	-58795.17			
Y-19	19147.55	-58794.24	Y-46	19266.11	-58763.03	R-19	19137.98	-58809.23			
Y-20	19148.02	-58800.03				R-20	19156.95	-58814.69			
Y-21	19164.26	-58804.28				R-21	19175.61	-58820.97			
Y-22	19186.43	-58810.94				R-22	19191.16	-58835.76			
Y-23	19203.39	-58826.34				R-23	19198.58	-58846.22			
Y-24	19210.21	-58837.49				R-24	19195.21	-58848.52			
Y-25	19202.32	-58843.64				R-25	19184.46	-58840.05			
Y-26	19202.23	-58843.72				R-26	19169.45	-58827.24			
Y-27	19198.58	-58846.22				R-27	19155.46	-58817.49			

急傾斜地の崩壊区域調査

様式5-3 土石等の移動による力が100kN/m²を超える区域の座標位置図

調査年度	平成18年度
------	--------

急傾斜地の位置	箇所番号	I-0164	箇所名	姉崎	所在地	千葉県市原市姉崎2129
---------	------	--------	-----	----	-----	--------------

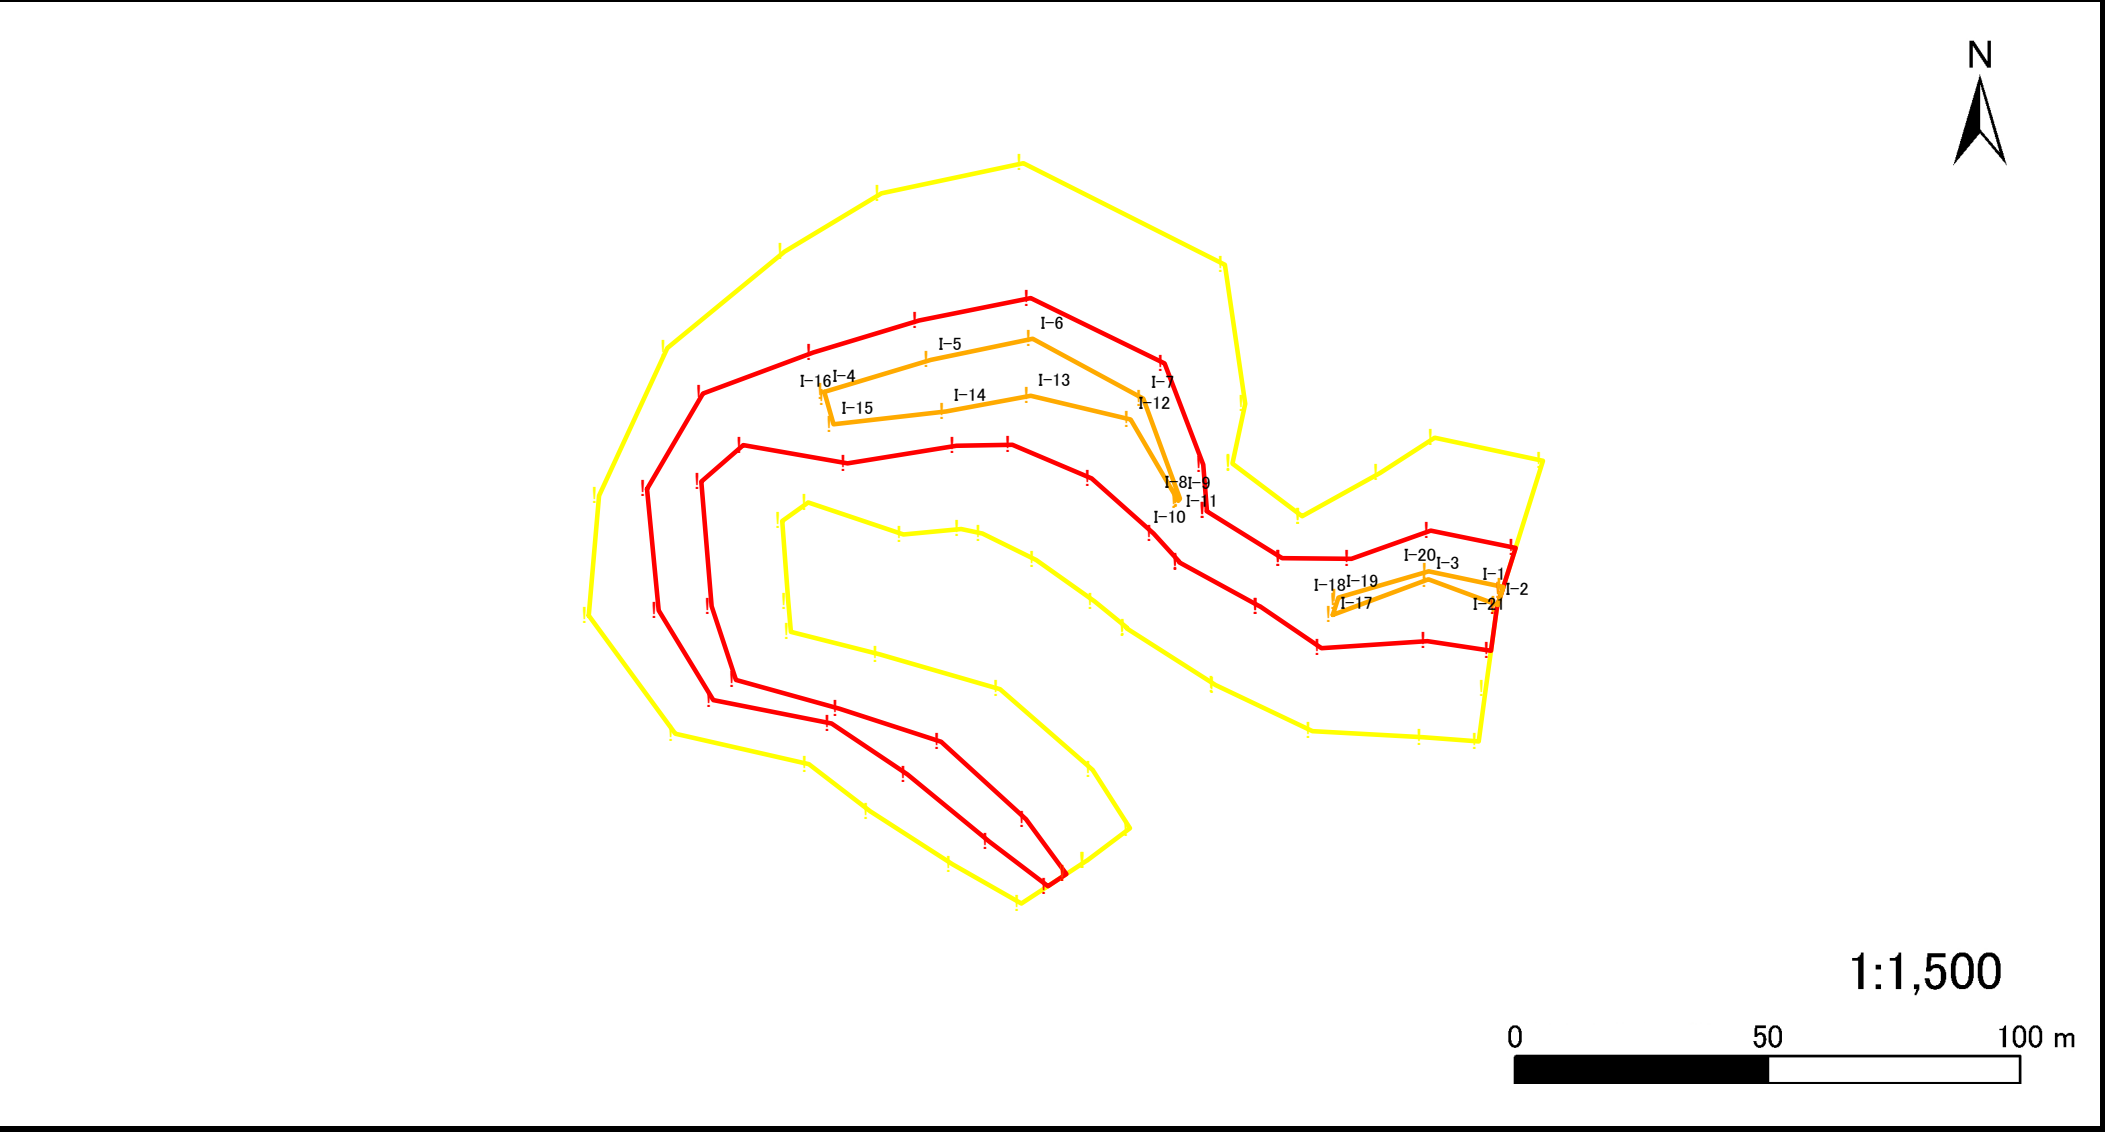

急傾斜地の崩壊区域調書

様式5-4 土石等の移動による力が100kN/m²を超える区域の座標一覧

調査年度

平成18年度

急傾斜地の位置 箇所番号 I-0164 箇所名 姉崎 所在地 千葉県市原市姉崎2129

土石等の移動による力が100kN/m ² を超える区域の座標					
地点番号	X(m)	Y(m)	地点番号	X(m)	Y(m)
I-1	19278.53	-58792.08			
I-2	19277.68	-58794.88			
I-3	19264.99	-58790.02			
I-4	19154.17	-58754.25			
I-5	19173.68	-58748.14			
I-6	19192.40	-58744.12			
I-7	19212.66	-58755.58			
I-8	19219.40	-58774.63			
I-9	19219.34	-58774.72			
I-10	19219.28	-58774.81			
I-11	19219.11	-58775.05			
I-12	19210.33	-58759.55			
I-13	19192.01	-58755.00			
I-14	19176.49	-58758.02			
I-15	19155.86	-58760.42			
I-16	19154.47	-58755.34			
I-17	19247.42	-58796.77			
I-18	19248.23	-58794.25			
I-19	19248.47	-58793.50			
I-20	19265.05	-58788.50			
I-21	19278.71	-58791.49			