


急傾斜地の崩壊区域調書

様式5-1 危害のおそれのある土地等の座標位置図

調査年度

平成18年度

急傾斜地の位置	箇所番号	I-0179	箇所名	大桶	所在地	千葉県市原市大桶496
---------	------	--------	-----	----	-----	-------------

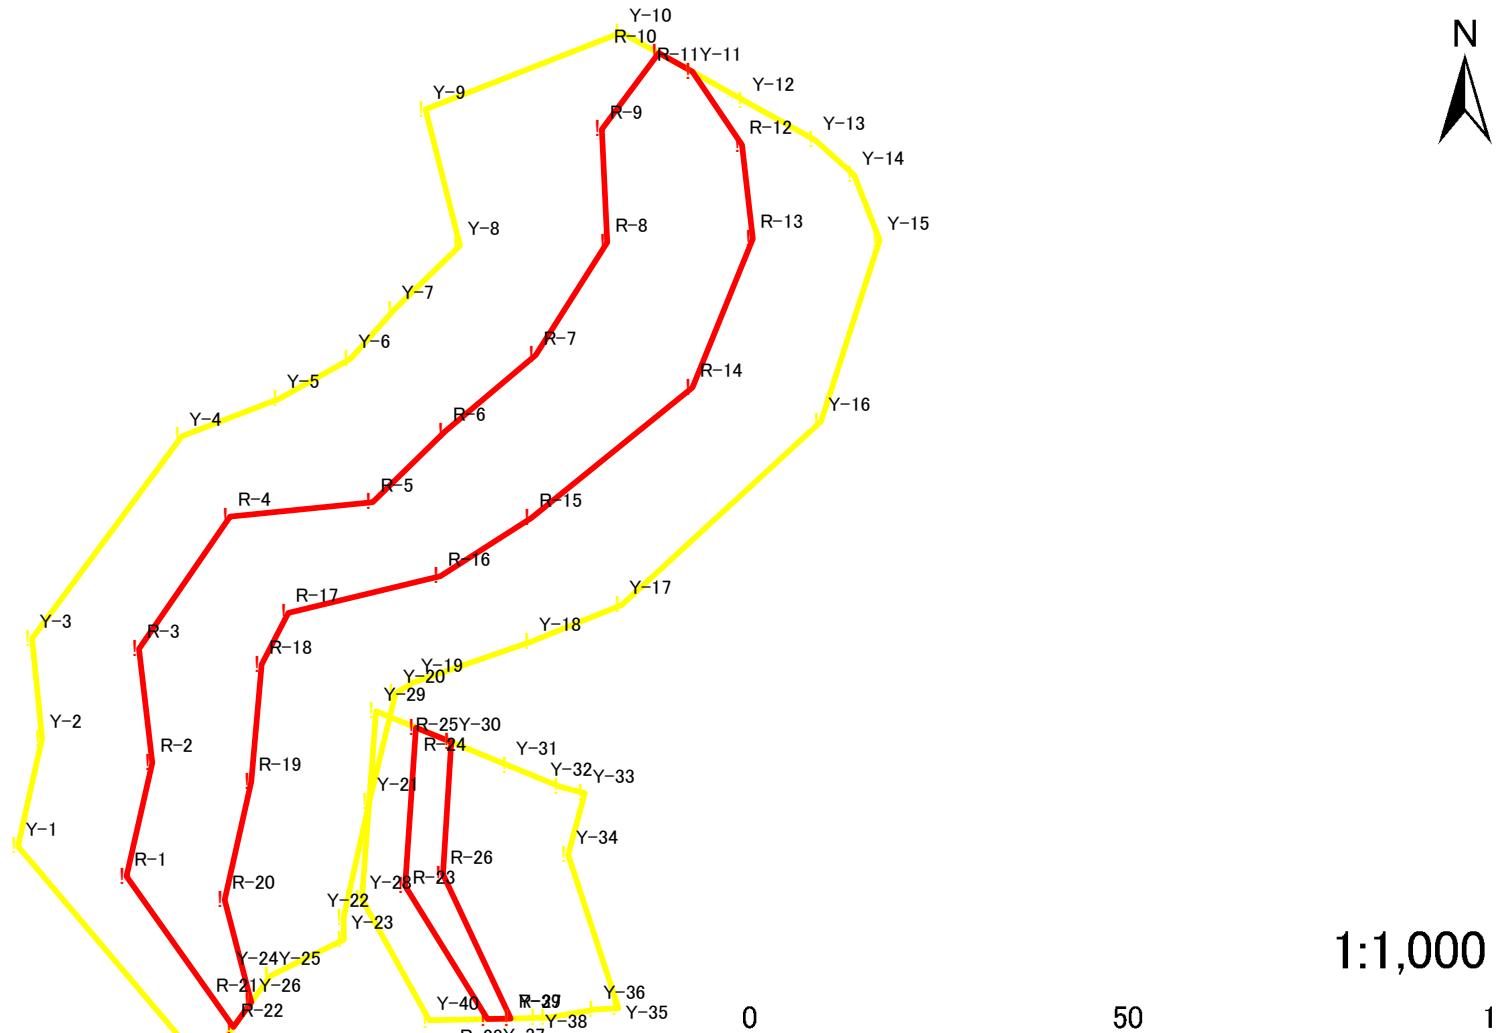

千葉県

急傾斜地の崩壊区域調書

様式5-2 危害のおそれのある土地等の座標一覧

調査年度

平成18年度

急傾斜地の位置	箇所番号	I-0179	箇所名
			大桶
			所在地
			千葉県市原市大桶496

危害のおそれのある区域の座標(土砂災害警戒区域)			著しい危害のおそれのある区域の座標(土砂災害特別警戒区域)		
地点番号	X (m)	Y (m)	地点番号	X (m)	Y (m)
Y-1	30150.43	-61071.28	Y-36	30221.16	-61092.03
Y-2	30153.39	-61057.53	Y-37	30215.23	-61093.10
Y-3	30152.15	-61044.78	Y-38	30214.03	-61093.13
Y-4	30170.50	-61019.07	Y-39	30210.77	-61093.20
Y-5	30182.45	-61014.24	Y-40	30200.77	-61093.43
Y-6	30191.13	-61009.19			
Y-7	30196.49	-61002.89			
Y-8	30204.55	-60994.79			
Y-9	30200.30	-60977.42			
Y-10	30224.32	-60967.62			
Y-11	30232.97	-60972.62			
Y-12	30239.38	-60976.33			
Y-13	30248.04	-60981.33			
Y-14	30252.82	-60985.82			
Y-15	30255.91	-60994.07			
Y-16	30248.72	-61017.17			
Y-17	30224.32	-61040.52			
Y-18	30213.27	-61045.21			
Y-19	30198.85	-61050.39			
Y-20	30196.64	-61051.79			
Y-21	30193.46	-61065.58			
Y-22	30190.30	-61080.35			
Y-23	30190.32	-61083.12			
Y-24	30181.43	-61087.71			
Y-25	30181.40	-61087.72			
Y-26	30179.01	-61091.14			
Y-27	30173.28	-61099.34			
Y-28	30192.55	-61078.00			
Y-29	30194.28	-61054.08			
Y-30	30203.48	-61058.00			
Y-31	30210.49	-61060.99			
Y-32	30216.79	-61063.68			
Y-33	30219.83	-61064.50			
Y-34	30217.80	-61072.34			
Y-35	30223.93	-61091.87			


急傾斜地の崩壊区域調書

様式5-3 土石等の移動による力が 100kN/m^2 を超える区域の座標位置図

調査年度

平成18年度

急傾斜地の位置	箇所番号	I-0179	箇所名	大桶	所在地	千葉県市原市大桶496
---------	------	--------	-----	----	-----	-------------

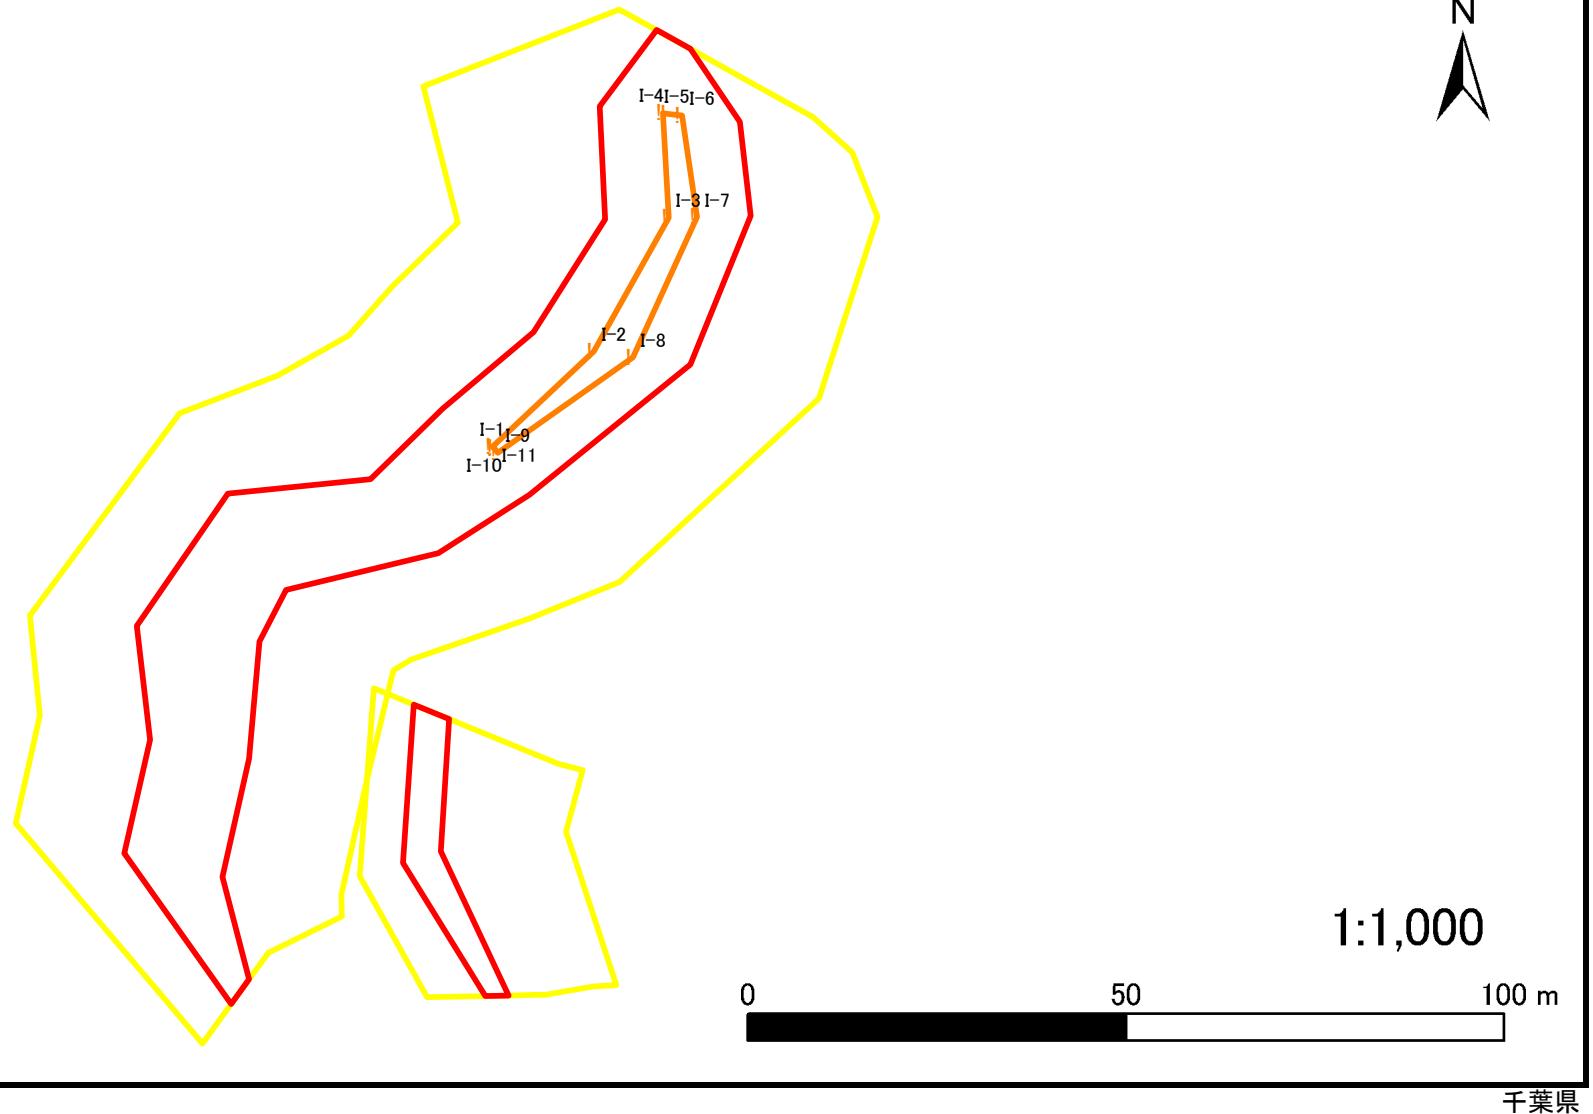

千葉県

急傾斜地の崩壊区域調書

様式5-4 土石等の移動による力が100kN/m²を超える区域の座標一覧

調査年度

平成18年度

急傾斜地の位置 箇所番号 I-0179 箇所名 大桶 所在地 千葉県市原市大桶496