


急傾斜地の崩壊区域調書

様式5-4 危害のおそれのある土地等の座標位置図

調査年度

2024

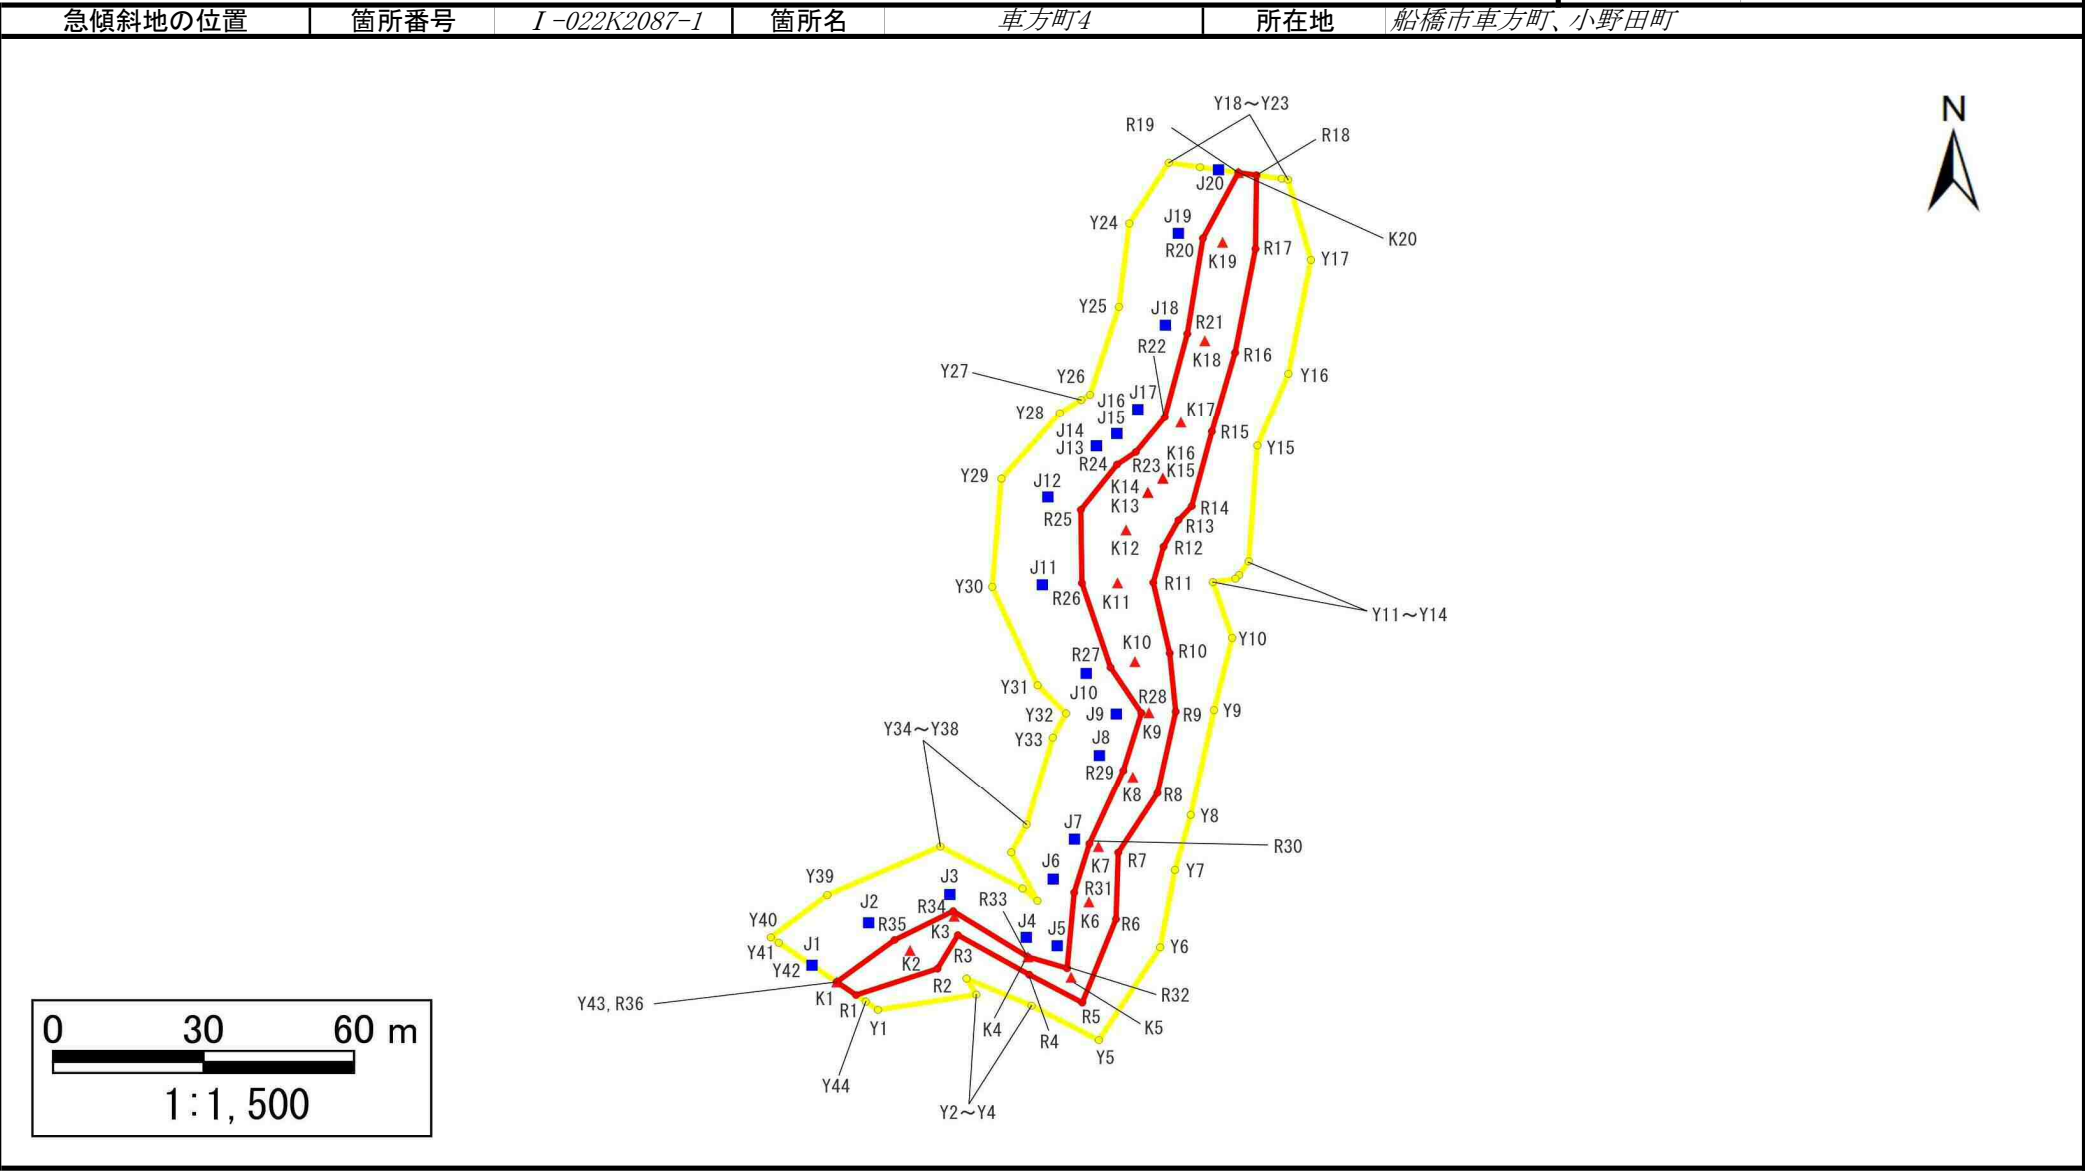

急傾斜地の崩壊区域調査書

様式5-5 危害のおそれのある土地の座標一覧

調査年度 2024

急傾斜地の位置	箇所番号	I-022K2087-1		箇所名	車方町4		所在地	船橋市車方町、小野田町			
危害のおそれのある区域の座標(土砂災害警戒区域)						著しい危害のおそれのある区域の座標(土砂災害特別警戒区域)					
地点記号	X(m)	Y(m)	地点記号	X(m)	Y(m)	地点記号	X(m)	Y(m)	地点記号	X(m)	Y(m)
Y1	-24919.32	22535.23	Y31	-24852.66	22567.05	R1	-24916.30	22530.86	R31	-24895.34	22574.35
Y2	-24916.22	22554.82	Y32	-24858.45	22572.75	R2	-24910.92	22547.09	R32	-24910.82	22572.94
Y3	-24912.94	22552.88	Y33	-24863.43	22570.09	R3	-24904.05	22551.16	R33	-24908.49	22565.10
Y4	-24918.46	22565.85	Y34	-24881.44	22564.86	R4	-24912.13	22565.38	R34	-24899.15	22550.22
Y5	-24925.52	22579.26	Y35	-24887.12	22561.80	R5	-24917.85	22575.96	R35	-24905.05	22538.53
Y6	-24906.56	22591.50	Y36	-24897.04	22567.01	R6	-24900.79	22582.68	R36	-24913.63	22527.01
Y7	-24890.71	22594.44	Y37	-24894.53	22564.05	R7	-24887.17	22583.13			
Y8	-24879.46	22597.59	Y38	-24885.93	22547.67	R8	-24874.92	22590.95			
Y9	-24857.76	22602.23	Y39	-24895.87	22525.12	R9	-24858.08	22594.59			
Y10	-24842.93	22605.85	Y40	-24904.51	22513.86	R10	-24846.06	22593.38			
Y11	-24831.45	22601.99	Y41	-24905.62	22515.46	R11	-24831.54	22590.11			
Y12	-24830.76	22606.49	Y42	-24910.21	22522.08	R12	-24824.16	22592.16			
Y13	-24829.99	22607.22	Y43	-24913.63	22527.01	R13	-24818.71	22595.14			
Y14	-24827.19	22609.13	Y44	-24917.64	22532.80	R14	-24815.83	22597.78			
Y15	-24803.35	22610.86				R15	-24800.47	22601.80			
Y16	-24788.42	22617.05				R16	-24784.07	22606.41			
Y17	-24764.94	22621.55				R17	-24762.64	22610.49			
Y18	-24748.38	22616.97				R18	-24747.46	22610.69			
Y19	-24748.20	22615.72				R19	-24746.93	22607.08			
Y20	-24746.93	22607.08				R20	-24760.47	22600.01			
Y21	-24746.35	22603.11				R21	-24780.17	22596.90			
Y22	-24745.81	22599.44				R22	-24797.49	22592.39			
Y23	-24744.90	22593.22				R23	-24804.69	22586.64			
Y24	-24757.42	22585.33				R24	-24807.27	22582.90			
Y25	-24774.60	22583.27				R25	-24816.60	22575.67			
Y26	-24792.77	22577.50				R26	-24831.65	22575.88			
Y27	-24793.83	22575.77				R27	-24849.01	22581.60			
Y28	-24796.60	22571.47				R28	-24858.37	22587.74			
Y29	-24810.18	22559.84				R29	-24870.26	22584.14			
Y30	-24832.45	22558.01				R30	-24885.36	22577.39			


平面直角座標系：第Ⅸ区(測地成果2011)

平面直角座標系：第Ⅸ系(測地成果2011)

急傾斜地の崩壊区域調書

様式5-4 危害のおそれのある土地等の座標位置図

調査年度 2024

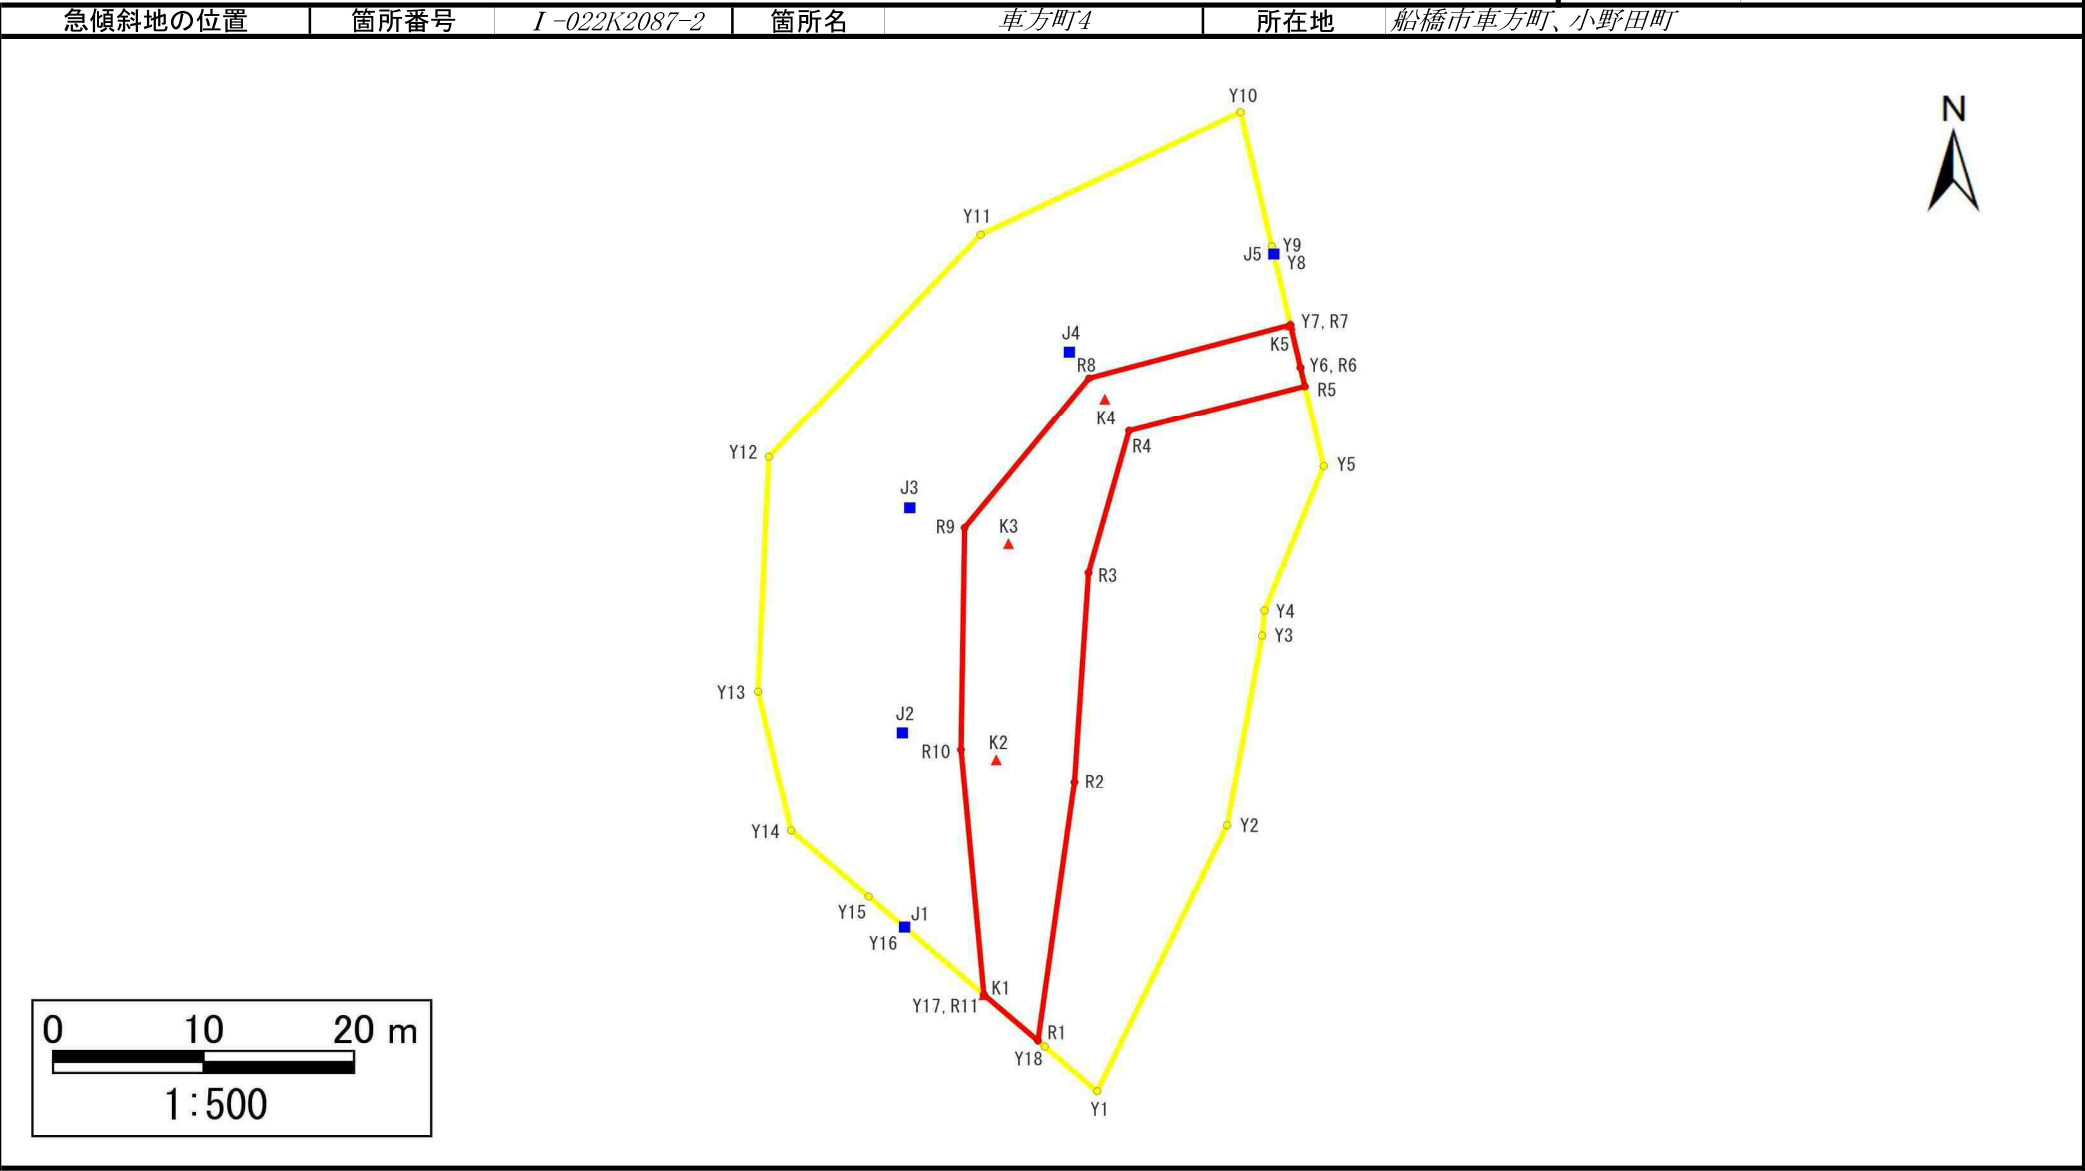

急傾斜地の崩壊区域調書

様式5-5 危害のおそれのある土地の座標一覧

調査年度

2024

[illegible]

平面直角座標系：第Ⅸ系(測地成果2011)

急傾斜地の崩壊区域調書

様式5-4 危害のおそれのある土地等の座標位置図

調査年度

2024

急傾斜地の位置

箇所番号


I -022K2087-3

箇所名

車方町4

所在地

船橋市車方町、小野田町

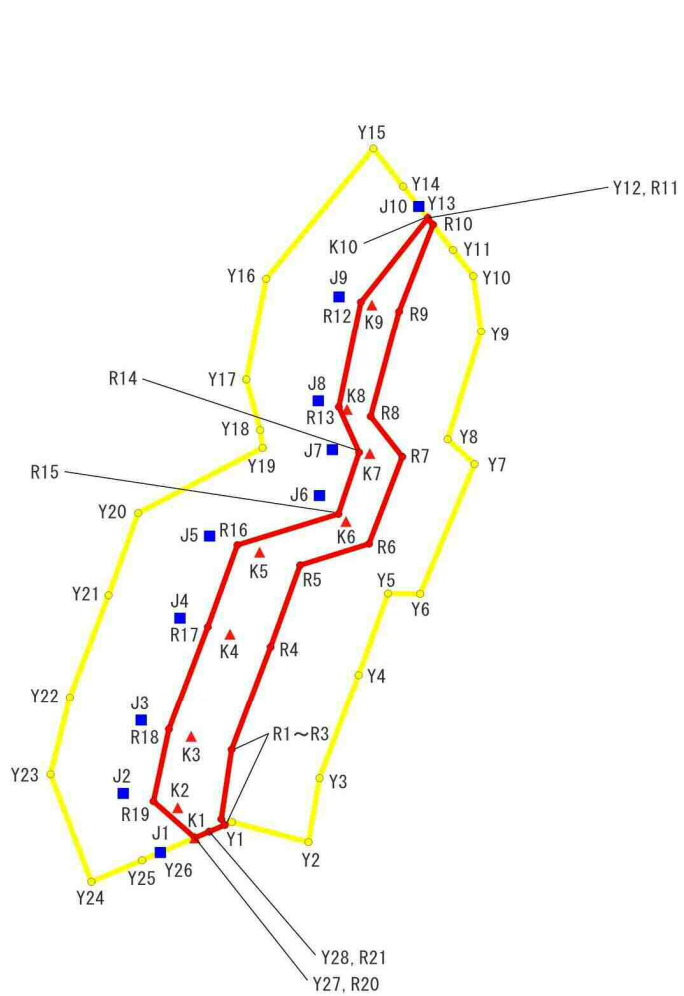

0 20 40 m
1:1,000

急傾斜地の崩壊区域調査

様式5-5 危害のおそれのある土地の座標一覧

調査年度 2024

急傾斜地の位置	箇所番号	I-022K2087-3		箇所名	車方町4		所在地	船橋市車方町、小野田町			
危害のおそれのある区域の座標(土砂災害警戒区域)						著しい危害のおそれのある区域の座標(土砂災害特別警戒区域)					
地点記号	X(m)	Y(m)	地点記号	X(m)	Y(m)	地点記号	X(m)	Y(m)	地点記号	X(m)	Y(m)
Y1	-24670.80	22646.21				R1	-24671.22	22645.26			
Y2	-24673.54	22656.38				R2	-24670.42	22644.79			
Y3	-24664.83	22657.85				R3	-24660.92	22646.16			
Y4	-24650.65	22663.04				R4	-24646.80	22651.34			
Y5	-24639.45	22666.96				R5	-24635.57	22655.27			
Y6	-24639.50	22671.23				R6	-24632.64	22664.42			
Y7	-24621.71	22678.46				R7	-24620.70	22668.85			
Y8	-24618.32	22674.88				R8	-24615.17	22664.64			
Y9	-24603.48	22679.33				R9	-24600.69	22668.41			
Y10	-24595.78	22678.28				R10	-24588.73	22672.94			
Y11	-24592.21	22675.57				R11	-24587.81	22672.24			
Y12	-24587.81	22672.24				R12	-24599.39	22663.35			
Y13	-24586.22	22671.04				R13	-24613.87	22660.41			
Y14	-24583.48	22668.96				R14	-24620.10	22663.11			
Y15	-24578.25	22665.00				R15	-24628.55	22660.35			
Y16	-24596.17	22650.75				R16	-24632.80	22646.93			
Y17	-24610.10	22648.12				R17	-24644.05	22642.99			
Y18	-24617.06	22649.96				R18	-24658.13	22637.83			
Y19	-24619.48	22650.28				R19	-24667.99	22635.78			
Y20	-24628.42	22633.75				R20	-24672.96	22641.28			
Y21	-24639.70	22629.80				R21	-24672.12	22643.20			
Y22	-24653.72	22624.66									
Y23	-24664.30	22622.10									
Y24	-24678.96	22627.53									
Y25	-24676.02	22634.25									
Y26	-24674.96	22636.70									
Y27	-24672.96	22641.28									
Y28	-24672.12	22643.20									

平面直角座標系：第Ⅸ区(測地成果2011)


平面直角座標系：第Ⅸ系(測地成果2011)

急傾斜地の崩壊区域調書

様式5-4 危害のおそれのある土地等の座標位置図

調査年度 2024

急傾斜地の位置	箇所番号	I-022K2087-4	箇所名	車方町4	所在地	船橋市車方町、小野田町
---------	------	--------------	-----	------	-----	-------------

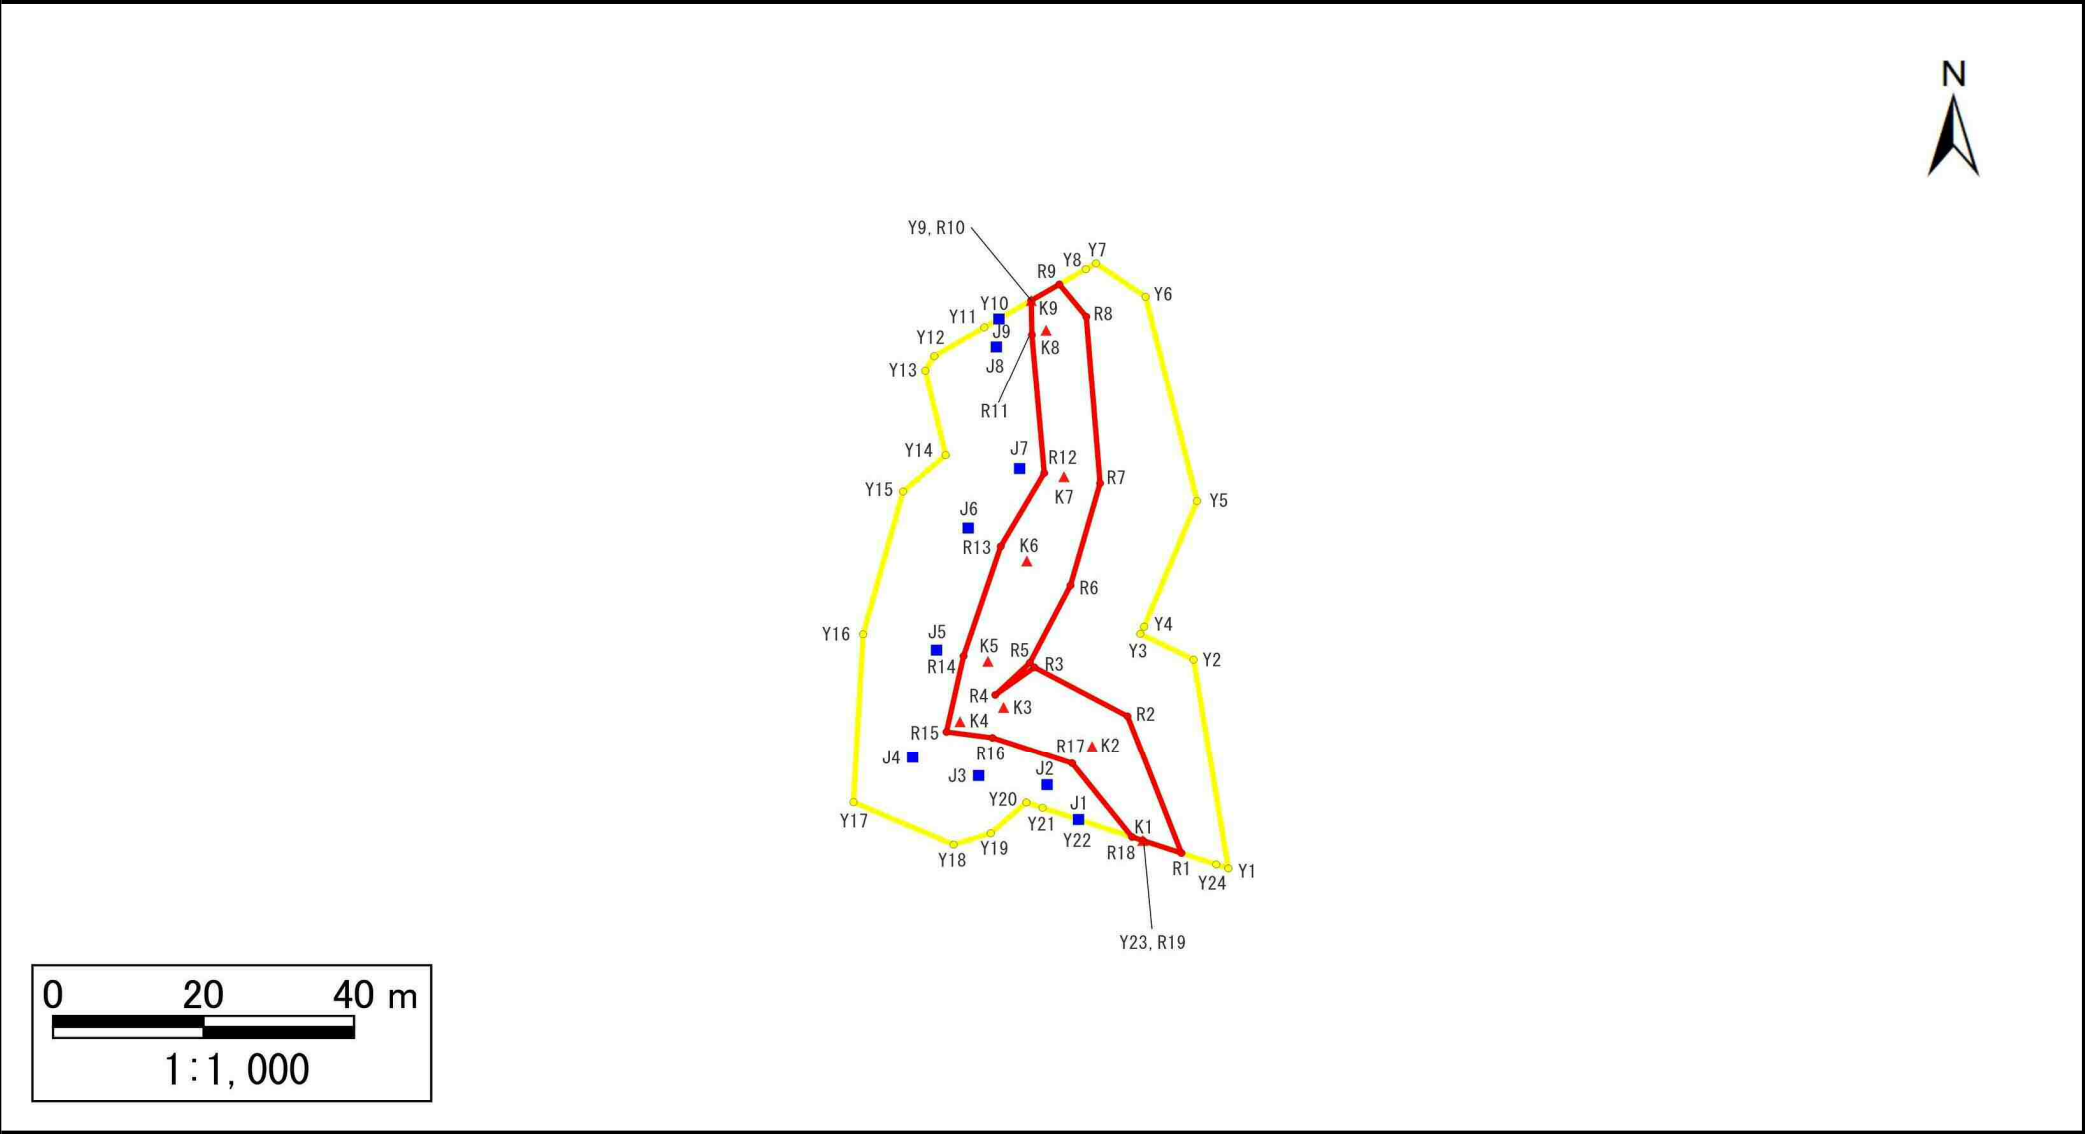

急傾斜地の崩壊区域調書

様式5-5 危害のおそれのある土地の座標一覧

調査年度

2024

[illegible]

平面直角座標系：第Ⅸ系(測地成果2011)