

急傾斜地の崩壊区域調書

様式5-4 危害のおそれのある土地等の座標位置図

調査年度

2023

急傾斜地の位置

箇所番号


I-031K2038

箇所名


高塚新田5

所在地

松戸市高塚新田、紙敷

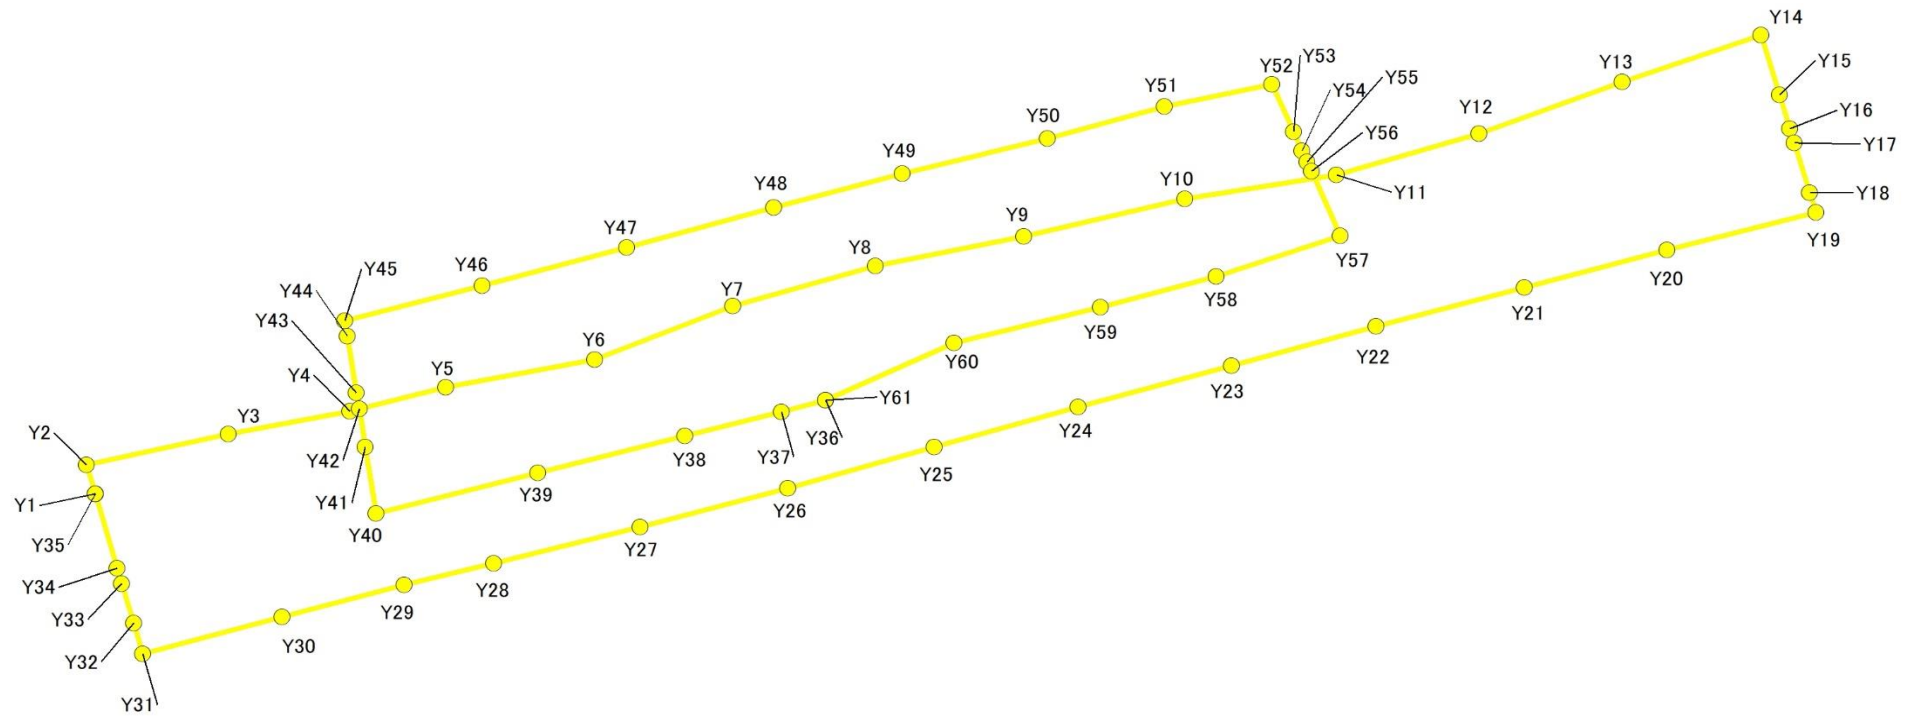

1:1,000

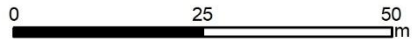

急傾斜地の崩壊区域調査

様式5-5 危害のおそれのある土地の座標一覧(1/2)

調査年度 2023

急傾斜地の位置 箇所番号 I-031K2038 箇所名 高塚新田5 所在地 松戸市高塚新田、紙敷

危害のおそれのある区域の座標(土砂災害警戒区域)						著しい危害のおそれのある区域の座標(土砂災害特別警戒区域)					
地点記号	X(m)	Y(m)	地点記号	X(m)	Y(m)	地点記号	X(m)	Y(m)	地点記号	X(m)	Y(m)
Y1	-26385.64	10250.86	Y31	-26379.35	10272.88						
Y2	-26386.77	10246.92	Y32	-26380.56	10268.64						
Y3	-26367.99	10242.71	Y33	-26382.10	10263.26						
Y4	-26351.92	10239.50	Y34	-26382.70	10261.15						
Y5	-26339.16	10236.21	Y35	-26385.64	10250.86						
Y6	-26319.46	10232.41									
Y7	-26301.16	10225.07	Y36	-26288.90	10237.99						
Y8	-26282.34	10219.55	Y37	-26294.72	10239.62						
Y9	-26262.66	10215.52	Y38	-26307.54	10242.94						
Y10	-26241.36	10210.32	Y39	-26327.04	10248.00						
Y11	-26221.28	10207.00	Y40	-26348.43	10253.55						
Y12	-26202.41	10201.36	Y41	-26349.86	10244.41						
Y13	-26183.41	10194.27	Y42	-26350.66	10239.24						
Y14	-26165.05	10187.83	Y43	-26351.02	10236.97						
Y15	-26162.61	10195.98	Y44	-26352.24	10229.17						
Y16	-26161.21	10200.67	Y45	-26352.56	10227.09						
Y17	-26160.64	10202.58	Y46	-26334.39	10222.27						
Y18	-26158.57	10209.48	Y47	-26315.25	10217.02						
Y19	-26157.77	10212.16	Y48	-26295.73	10211.56						
Y20	-26177.45	10217.32	Y49	-26278.77	10206.83						
Y21	-26196.40	10222.53	Y50	-26259.52	10201.99						
Y22	-26216.03	10227.85	Y51	-26244.07	10197.67						
Y23	-26235.10	10233.29	Y52	-26229.77	10194.55						
Y24	-26255.44	10238.93	Y53	-26226.92	10201.11						
Y25	-26274.54	10244.45	Y54	-26225.79	10203.72						
Y26	-26293.94	10250.15	Y55	-26225.11	10205.28						
Y27	-26313.47	10255.44	Y56	-26224.57	10206.52						
Y28	-26332.87	10260.41	Y57	-26220.73	10215.37						
Y29	-26344.74	10263.44	Y58	-26237.16	10220.96						
Y30	-26360.86	10267.83	Y59	-26252.47	10225.24						

平面直角座標系:第Ⅸ区系(測地成果2011)

急傾斜地の崩壊区域調書

様式5-5 危害のおそれのある土地の座標一覧(2/2)

調査年度

2023

急傾斜地の位置

箇所番号

I-031K2038

箇所名

高塚新田5

所在地

松戸市高塚新田、紙敷

[illegible]

平面直角座標系:第Ⅸ系(測地成果2011)