

急傾斜地の崩壊区域調書

様式5-4 危害のおそれのある土地等の座標位置図

調査年度

令和5年度

急傾斜地の位置

箇所番号



I-031K2065-1.-2

箇所名

小金4

所在地

松戸市小金、大谷口、新松戸1丁目、殿平賀

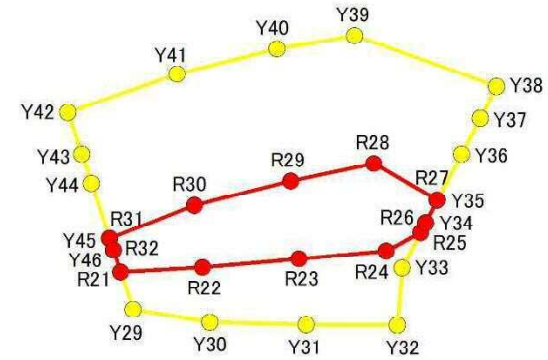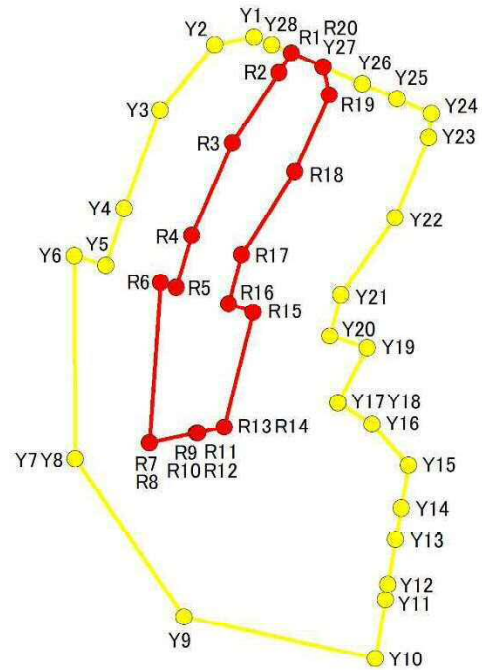


1:1,000



急傾斜地の崩壊区域調書

様式5-4 危害のおそれのある土地等の座標位置図

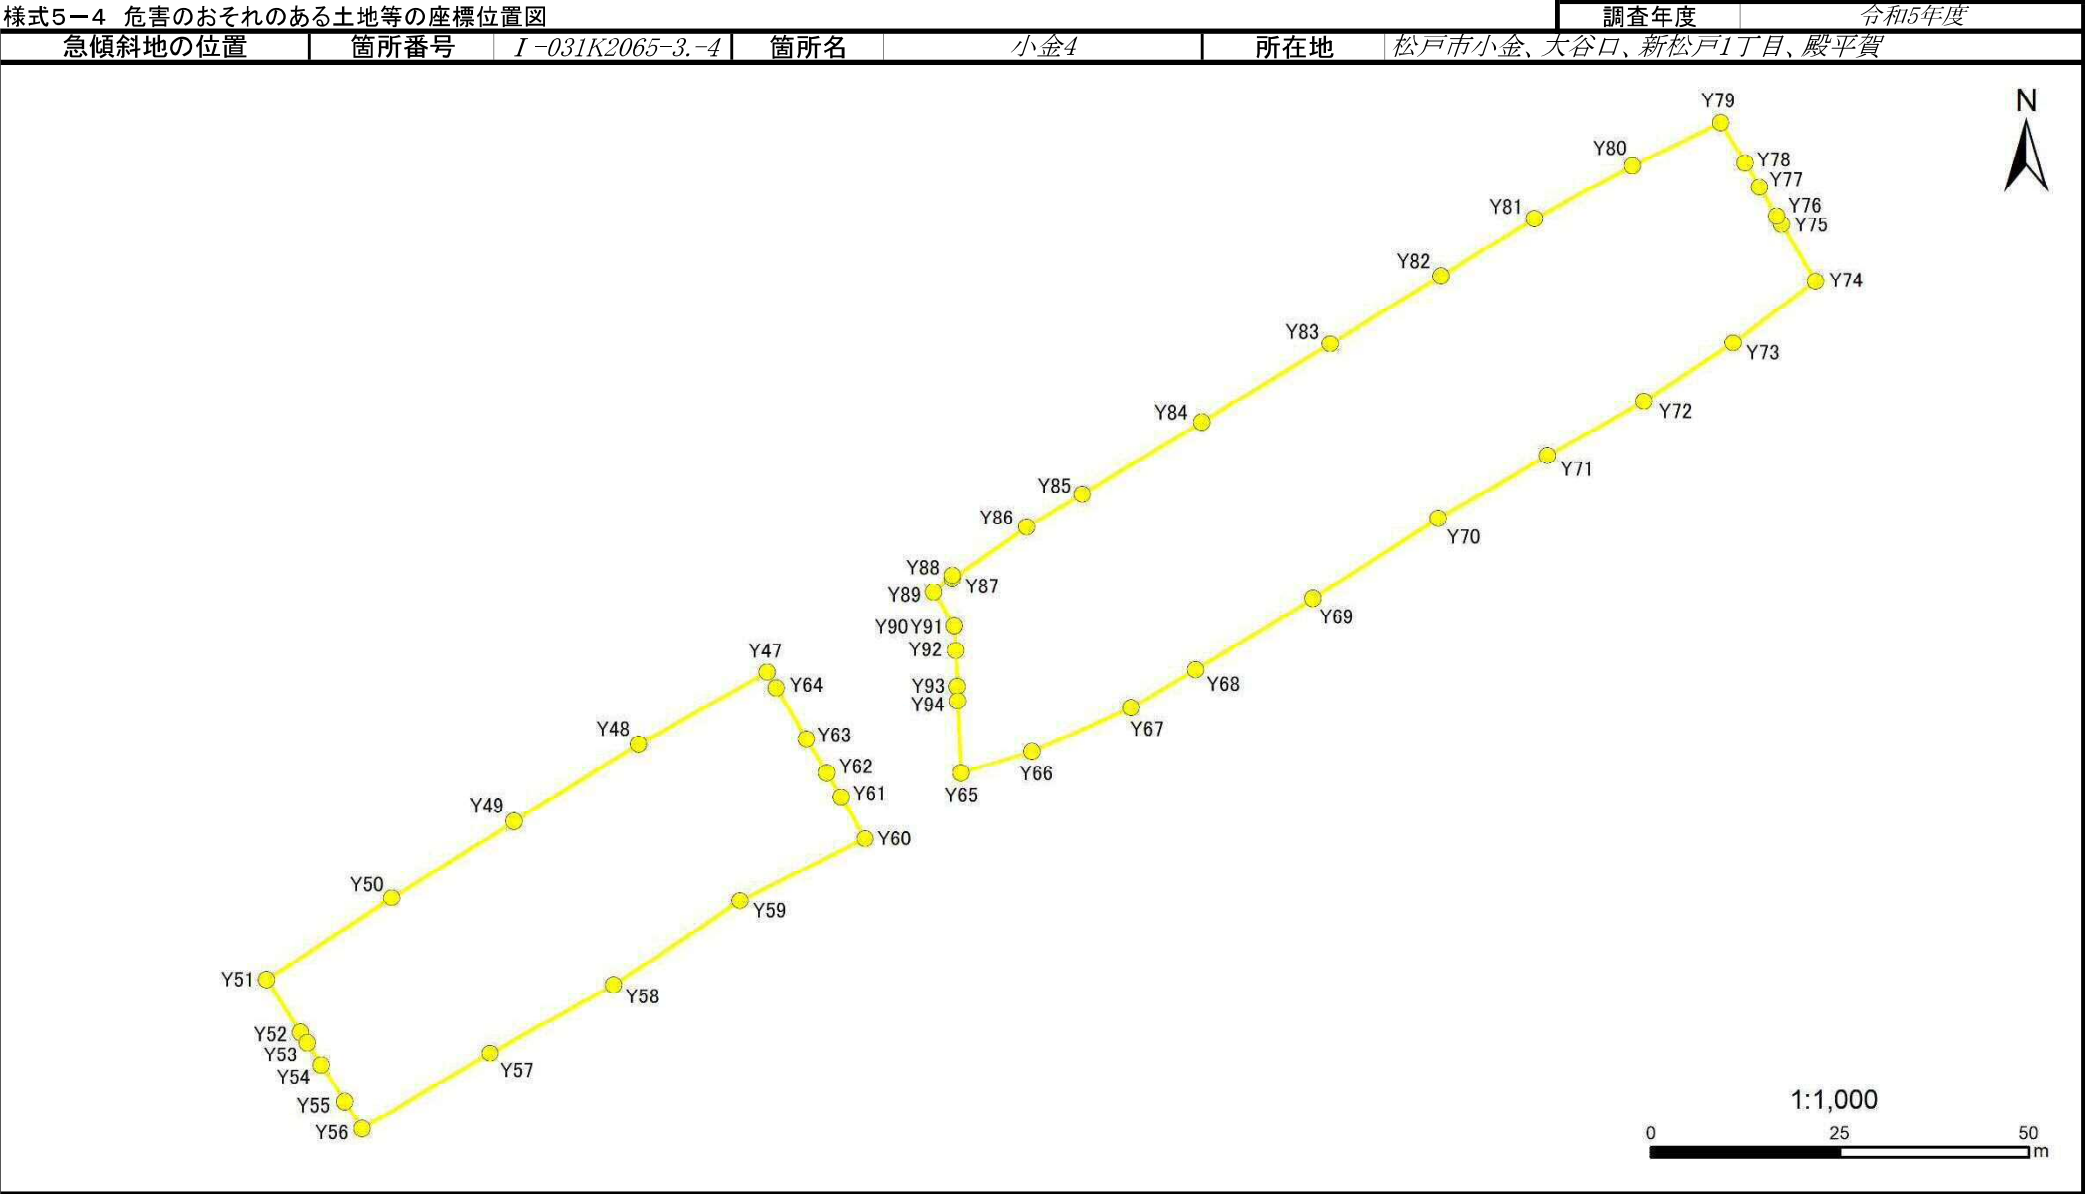


急傾斜地の崩壊区域調査

様式5-4 危害のおそれのある土地等の座標位置図

調査年度 令和5年度

急傾斜地の位置	箇所番号	I-031K2065-5	箇所名	小金4	所在地	松戸市小金、大谷口、新松戸1丁目、殿平賀
---------	------	--------------	-----	-----	-----	----------------------

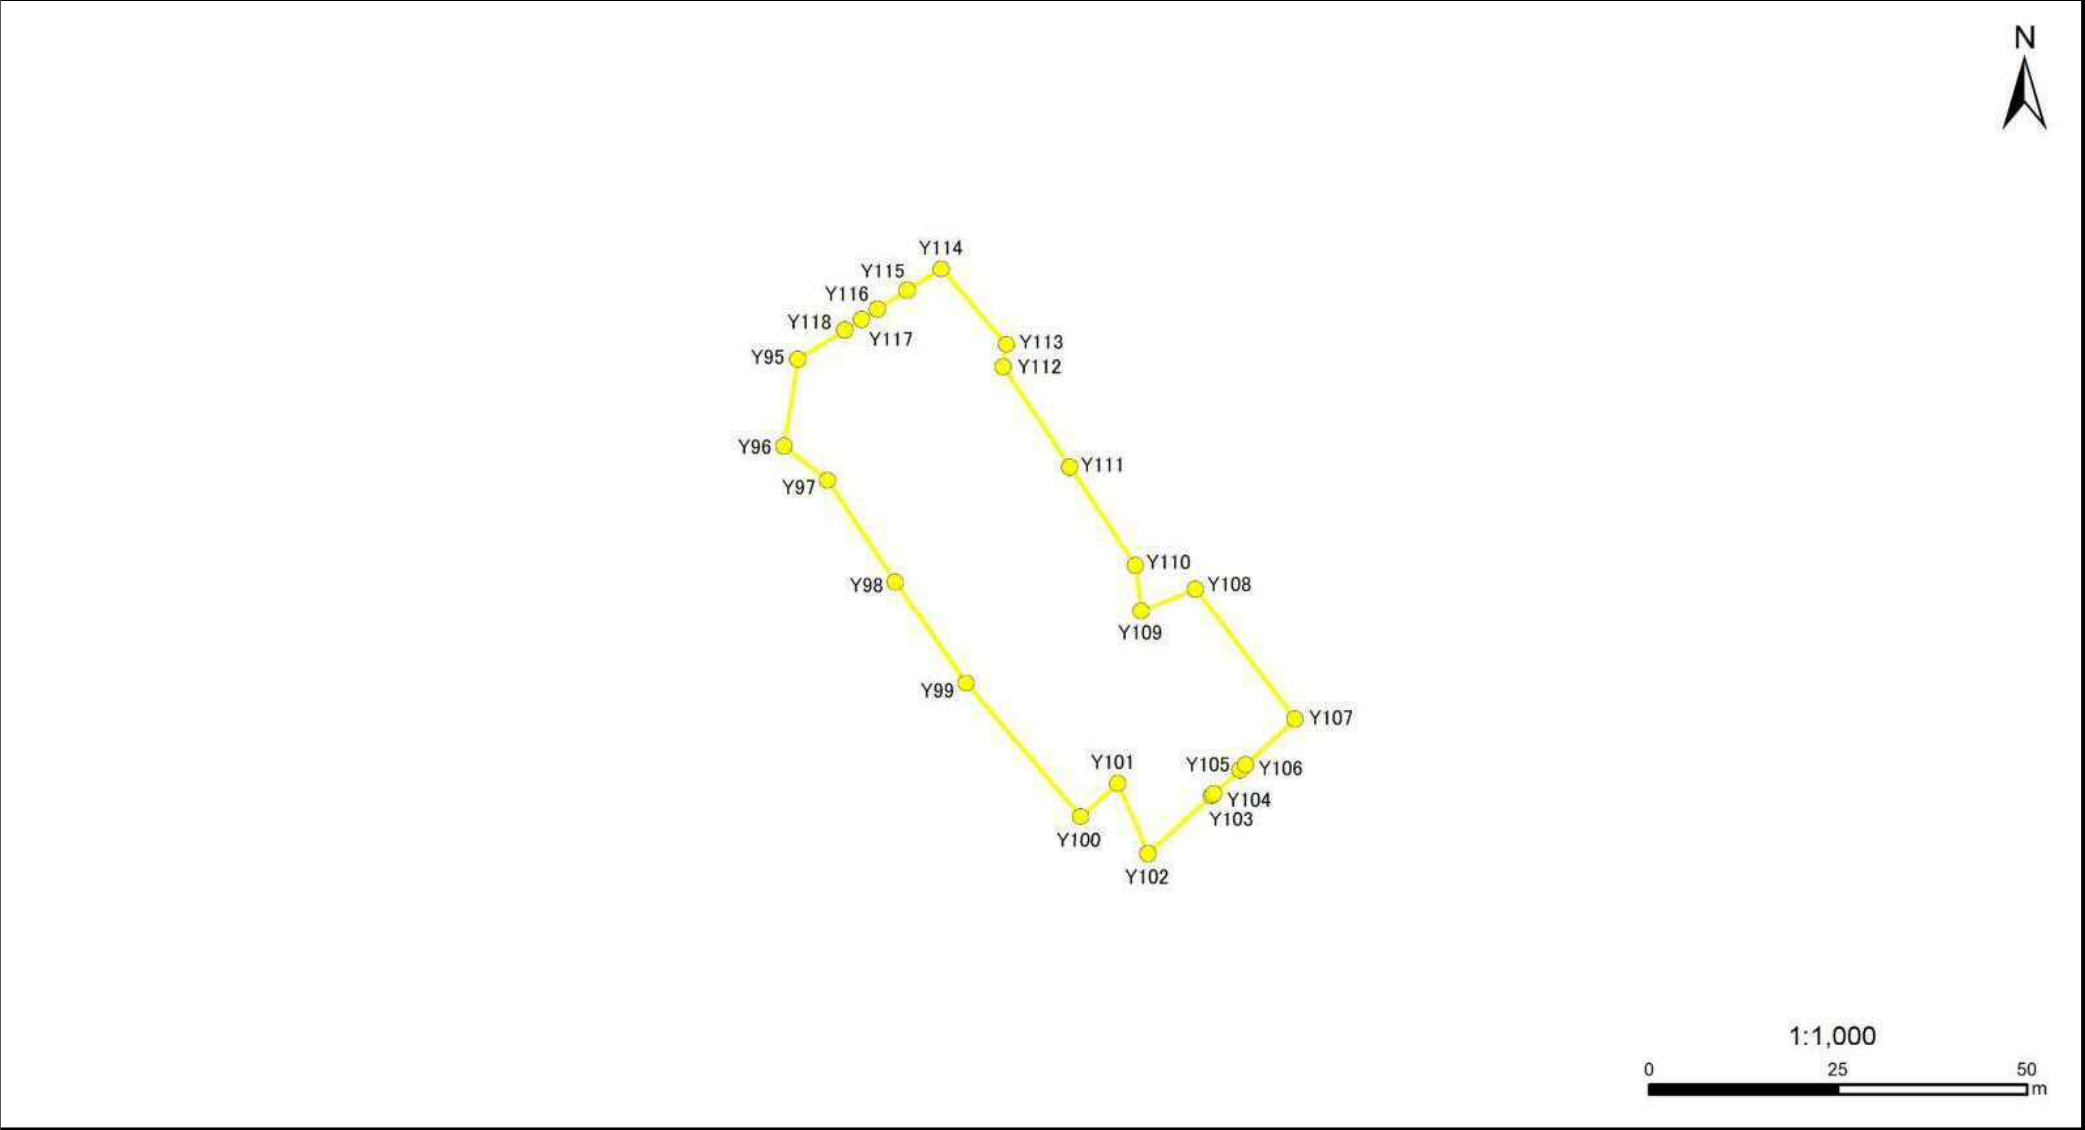

急傾斜地の崩壊区域調書

様式5-5 危害のおそれのある土地の座標一覧

調査年度	令和5年度
所在地	松戸市小金、大谷口、新松戸1丁目、殿平賀

急傾斜地の位置	箇所番号	I-031K2065		箇所名	小金4		所在地	松戸市小金、大谷口、新松戸1丁目、殿平賀			
危害のおそれのある区域の座標(土砂災害警戒区域)						著しい危害のおそれのある区域の座標(土砂災害特別警戒区域)					
地点記号	X(m)	Y(m)	地点記号	X(m)	Y(m)	地点記号	X(m)	Y(m)	地点記号	X(m)	Y(m)
Y1	-18620.65	8318.93	Y30	-18669.15	8439.30	R1	-18622.79	8323.91	R30	-18653.66	8437.28
Y2	-18621.70	8313.71	Y31	-18669.45	8452.09	R2	-18625.40	8322.23	R31	-18657.94	8426.03
Y3	-18630.33	8306.51	Y32	-18669.50	8464.15	R3	-18634.72	8316.09	R32	-18659.47	8426.54
Y4	-18643.32	8301.74	Y33	-18661.81	8464.81	R4	-18646.91	8310.67			
Y5	-18650.98	8299.30	Y34	-18655.89	8467.91	R5	-18653.92	8308.68			
Y6	-18649.68	8295.10	Y35	-18652.95	8469.44	R6	-18653.28	8306.58			
Y7	-18676.55	8295.26	Y36	-18646.75	8472.69	R7	-18674.47	8305.07			
Y8	-18676.55	8295.26	Y37	-18642.04	8475.15	R8	-18674.47	8305.07			
Y9	-18697.55	8309.68	Y38	-18637.88	8477.32	R9	-18673.14	8311.34			
Y10	-18703.01	8334.99	Y39	-18631.11	8458.52	R10	-18673.14	8311.34			
Y11	-18695.26	8336.33	Y40	-18632.86	8448.21	R11	-18673.11	8311.49			
Y12	-18693.15	8336.69	Y41	-18636.23	8435.01	R12	-18673.11	8311.49			
Y13	-18687.24	8337.71	Y42	-18641.23	8420.49	R13	-18672.37	8314.99			
Y14	-18683.04	8338.43	Y43	-18646.80	8422.34	R14	-18672.37	8314.99			
Y15	-18677.38	8339.40	Y44	-18650.73	8423.64	R15	-18657.12	8318.84			
Y16	-18671.98	8334.60	Y45	-18657.94	8426.03	R16	-18656.07	8315.56			
Y17	-18669.17	8330.08	Y46	-18659.47	8426.54	R17	-18649.58	8317.31			
Y18	-18669.17	8330.08				R18	-18638.50	8324.34			
Y19	-18661.85	8333.94	Y47	-18650.83	8462.19	R19	-18628.31	8328.92			
Y20	-18660.27	8328.98	Y48	-18660.36	8445.12	R20	-18624.60	8328.12			
Y21	-18654.86	8330.41	Y49	-18670.49	8428.61						
Y22	-18644.58	8337.60	Y50	-18680.76	8412.46	R21	-18662.43	8427.52			
Y23	-18634.02	8342.05	Y51	-18691.49	8395.84	R22	-18661.80	8438.35			
Y24	-18630.77	8342.45	Y52	-18698.58	8400.36	R23	-18660.63	8451.16			
Y25	-18628.80	8337.87	Y53	-18699.92	8401.22	R24	-18659.62	8462.70			
Y26	-18626.82	8333.27	Y54	-18702.87	8403.10	R25	-18657.18	8467.23			
Y27	-18624.60	8328.12	Y55	-18707.71	8406.18	R26	-18655.89	8467.91			
Y28	-18621.66	8321.27	Y56	-18711.31	8408.47	R27	-18652.95	8469.44			
			Y57	-18701.30	8425.43	R28	-18648.08	8461.01			
Y29	-18667.44	8429.18	Y58	-18692.19	8441.81	R29	-18650.39	8450.07			

平面直角座標系:第Ⅲ系(測地成果2011)

急傾斜地の崩壊区域調書

様式5-5 危害のおそれのある土地の座標一覧

調査年度	令和5年度
所在地	松戸市小金、大谷口、新松戸1丁目、殿平賀

急傾斜地の位置	箇所番号	I-031K2065	箇所名	小金4	所在地
---------	------	------------	-----	-----	-----

危害のおそれのある区域の座標(土砂災害警戒区域)						著しい危害のおそれのある区域の座標(土砂災害特別警戒区域)					
地点記号	X(m)	Y(m)	地点記号	X(m)	Y(m)	地点記号	X(m)	Y(m)	地点記号	X(m)	Y(m)
Y59	-18681.09	8458.56	Y88	-18637.96	8486.65						
Y60	-18672.79	8475.15	Y89	-18640.19	8484.20						
Y61	-18667.32	8471.92	Y90	-18644.65	8486.96						
Y62	-18664.17	8470.07	Y91	-18644.65	8486.96						
Y63	-18659.61	8467.37	Y92	-18647.95	8487.11						
Y64	-18652.88	8463.40	Y93	-18652.74	8487.33						
			Y94	-18654.61	8487.41						
Y65	-18664.13	8487.85									
Y66	-18661.27	8497.26	Y95	-18760.92	8440.67						
Y67	-18655.53	8510.35	Y96	-18772.51	8438.82						
Y68	-18650.46	8518.87	Y97	-18777.02	8444.63						
Y69	-18641.00	8534.44	Y98	-18790.50	8453.58						
Y70	-18630.43	8551.03	Y99	-18803.94	8463.00						
Y71	-18622.07	8565.50	Y100	-18821.74	8478.14						
Y72	-18614.93	8578.28	Y101	-18817.29	8483.03						
Y73	-18607.19	8590.10	Y102	-18826.68	8487.10						
Y74	-18599.01	8601.02	Y103	-18818.91	8495.52						
Y75	-18591.47	8596.51	Y104	-18818.68	8495.78						
Y76	-18590.43	8595.89	Y105	-18815.49	8499.23						
Y77	-18586.57	8593.58	Y106	-18814.79	8499.99						
Y78	-18583.37	8591.67	Y107	-18808.71	8506.57						
Y79	-18577.98	8588.45	Y108	-18791.46	8493.31						
Y80	-18583.72	8576.75	Y109	-18794.39	8486.16						
Y81	-18590.75	8563.78	Y110	-18788.29	8485.38						
Y82	-18598.35	8551.38	Y111	-18775.20	8476.68						
Y83	-18607.28	8536.74	Y112	-18761.96	8467.87						
Y84	-18617.67	8519.70	Y113	-18758.87	8468.32						
Y85	-18627.16	8503.90	Y114	-18748.92	8459.71						
Y86	-18631.53	8496.51	Y115	-18751.78	8455.17						
Y87	-18638.44	8486.68	Y116	-18754.25	8451.25						

平面直角座標系: 第Ⅲ系(測地成果2011)

急傾斜地の崩壊区域調書

様式5-5 危害のおそれのある土地の座標一覧

調査年度	令和5年度
------	-------

急傾斜地の位置	箇所番号	I-031K2065	箇所名	小金4	所在地	松戸市小金、大谷口、新松戸1丁目、殿平賀
---------	------	------------	-----	-----	-----	----------------------

[illegible]

平面直角座標系:第Ⅸ系(測地成果2011)