


急傾斜地の崩壊区域調書

様式5-4 危害のおそれのある土地等の座標位置図

調査年度 令和5年度

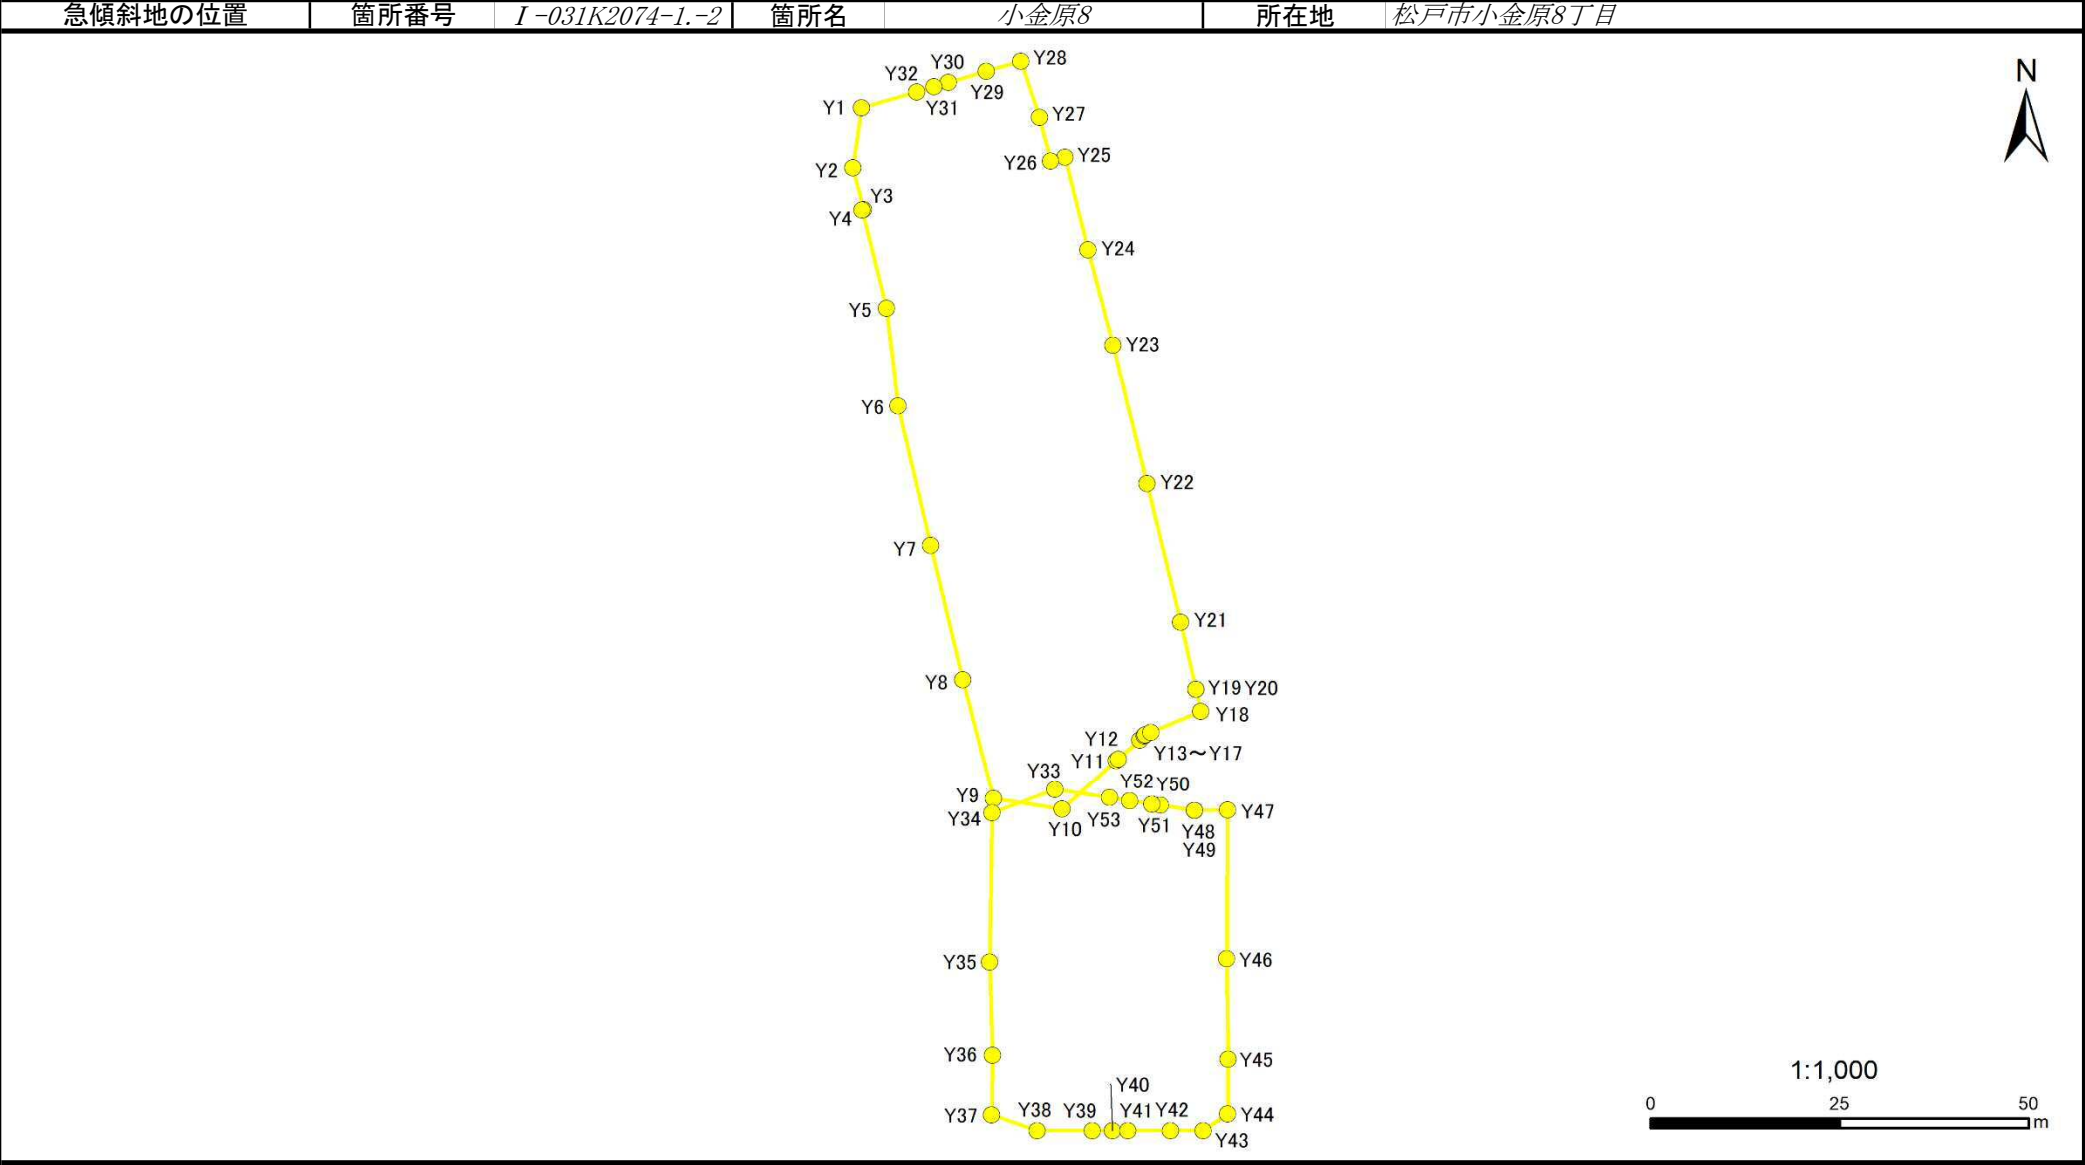

急傾斜地の崩壊区域調査

様式5-4 危害のおそれのある土地等の座標位置図

調査年度

令和5年度

急傾斜地の位置

箇所番号


I-031K2074-3.-4

箇所名


小金原8

所在地

松戸市小金原8丁目

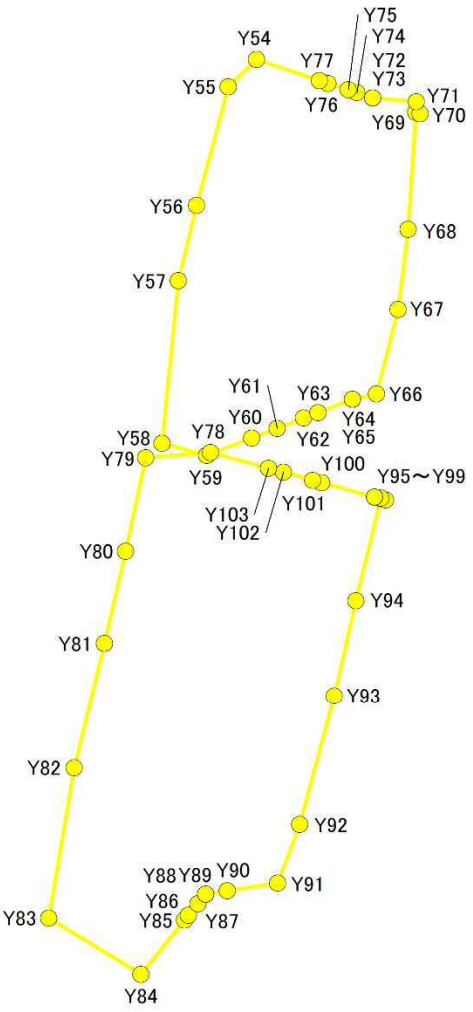

1:1,000

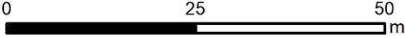

急傾斜地の崩壊区域調書

様式5-5 危害のおそれのある土地の座標一覧

調査年度	令和5年度
所在地	松戸市小金原8丁目

急傾斜地の位置	箇所番号	I-031K2074		箇所名	小金原8		所在地	松戸市小金原8丁目			
危害のおそれのある区域の座標(土砂災害警戒区域)						著しい危害のおそれのある区域の座標(土砂災害特別警戒区域)					
地点記号	X(m)	Y(m)	地点記号	X(m)	Y(m)	地点記号	X(m)	Y(m)	地点記号	X(m)	Y(m)
Y1	-20510.59	9863.91	Y31	-20507.78	9873.50						
Y2	-20518.51	9862.79	Y32	-20508.45	9871.21						
Y3	-20524.03	9864.16									
Y4	-20524.09	9863.97	Y33	-20600.89	9889.52						
Y5	-20537.13	9867.20	Y34	-20604.01	9881.19						
Y6	-20550.01	9868.74	Y35	-20623.78	9880.87						
Y7	-20568.49	9873.05	Y36	-20636.07	9881.24						
Y8	-20586.25	9877.35	Y37	-20643.94	9881.17						
Y9	-20602.08	9881.37	Y38	-20646.03	9887.15						
Y10	-20603.48	9890.49	Y39	-20646.03	9894.45						
Y11	-20597.03	9897.65	Y40	-20646.03	9897.15						
Y12	-20596.79	9897.92	Y41	-20646.03	9899.14						
Y13	-20594.25	9900.74	Y42	-20646.03	9904.80						
Y14	-20593.70	9901.35	Y43	-20646.03	9909.14						
Y15	-20593.57	9901.49	Y44	-20643.83	9912.37						
Y16	-20593.57	9901.49	Y45	-20636.55	9912.44						
Y17	-20593.26	9902.24	Y46	-20623.33	9912.27						
Y18	-20590.47	9908.82	Y47	-20603.61	9912.39						
Y19	-20587.55	9908.17	Y48	-20603.67	9908.02						
Y20	-20587.56	9908.17	Y49	-20603.67	9908.02						
Y21	-20578.66	9906.17	Y50	-20602.99	9903.52						
Y22	-20560.27	9901.69	Y51	-20602.82	9902.37						
Y23	-20541.98	9897.23	Y52	-20602.37	9899.41						
Y24	-20529.34	9893.89	Y53	-20601.98	9896.75						
Y25	-20517.12	9890.88									
Y26	-20517.62	9888.94	Y54	-20716.89	9884.58						
Y27	-20511.80	9887.50	Y55	-20720.48	9880.85						
Y28	-20504.40	9885.02	Y56	-20736.19	9876.62						
Y29	-20505.74	9880.47	Y57	-20746.18	9874.26						
Y30	-20507.21	9875.42	Y58	-20767.67	9872.09						

平面直角座標系:第Ⅸ系(測地成果2011)

平面直角座標系: 第Ⅸ系(測地成果2011)

急傾斜地の崩壊区域調書

様式5-5 危害のおそれのある土地の座標一覧

調査年度 令和5年度

急傾斜地の位置	箇所番号	I-031K2074		箇所名	小金原8		所在地	松戸市小金原8丁目			
危害のおそれのある区域の座標(土砂災害警戒区域)						著しい危害のおそれのある区域の座標(土砂災害特別警戒区域)					
地点記号	X(m)	Y(m)	地点記号	X(m)	Y(m)	地点記号	X(m)	Y(m)	地点記号	X(m)	Y(m)
Y59	-20769.28	9877.95	Y88	-20827.47	9877.83						
Y60	-20766.97	9883.97	Y89	-20827.47	9877.83						
Y61	-20765.69	9887.29	Y90	-20827.02	9880.73						
Y62	-20764.33	9890.83	Y91	-20826.01	9887.35						
Y63	-20763.59	9892.74	Y92	-20818.22	9890.33						
Y64	-20761.84	9897.30	Y93	-20801.17	9894.85						
Y65	-20761.84	9897.30	Y94	-20788.55	9897.76						
Y66	-20761.11	9900.44	Y95	-20775.01	9901.04						
Y67	-20749.97	9903.31	Y96	-20775.18	9901.65						
Y68	-20739.37	9904.64	Y97	-20774.94	9901.06						
Y69	-20723.86	9905.67	Y98	-20774.79	9900.22						
Y70	-20724.04	9906.22	Y99	-20774.79	9900.22						
Y71	-20722.43	9905.77	Y100	-20772.89	9893.24						
Y72	-20721.98	9899.98	Y101	-20772.56	9892.00						
Y73	-20721.98	9899.98	Y102	-20771.51	9888.15						
Y74	-20721.27	9897.83	Y103	-20770.97	9886.18						
Y75	-20720.90	9896.73									
Y76	-20720.03	9894.07									
Y77	-20719.64	9892.90									
Y78	-20768.88	9878.50									
Y79	-20769.58	9869.92									
Y80	-20781.96	9867.26									
Y81	-20794.20	9864.44									
Y82	-20810.73	9860.45									
Y83	-20830.64	9857.10									
Y84	-20838.05	9869.26									
Y85	-20830.86	9875.08									
Y86	-20830.28	9875.55									
Y87	-20828.72	9876.81									

平面直角座標系: 第Ⅸ系(測地成果2011)

平面直角座標系: 第Ⅸ系(測地成果2011)