


急傾斜地の崩壊区域調査

様式5-4 危害のおそれのある土地等の座標位置図

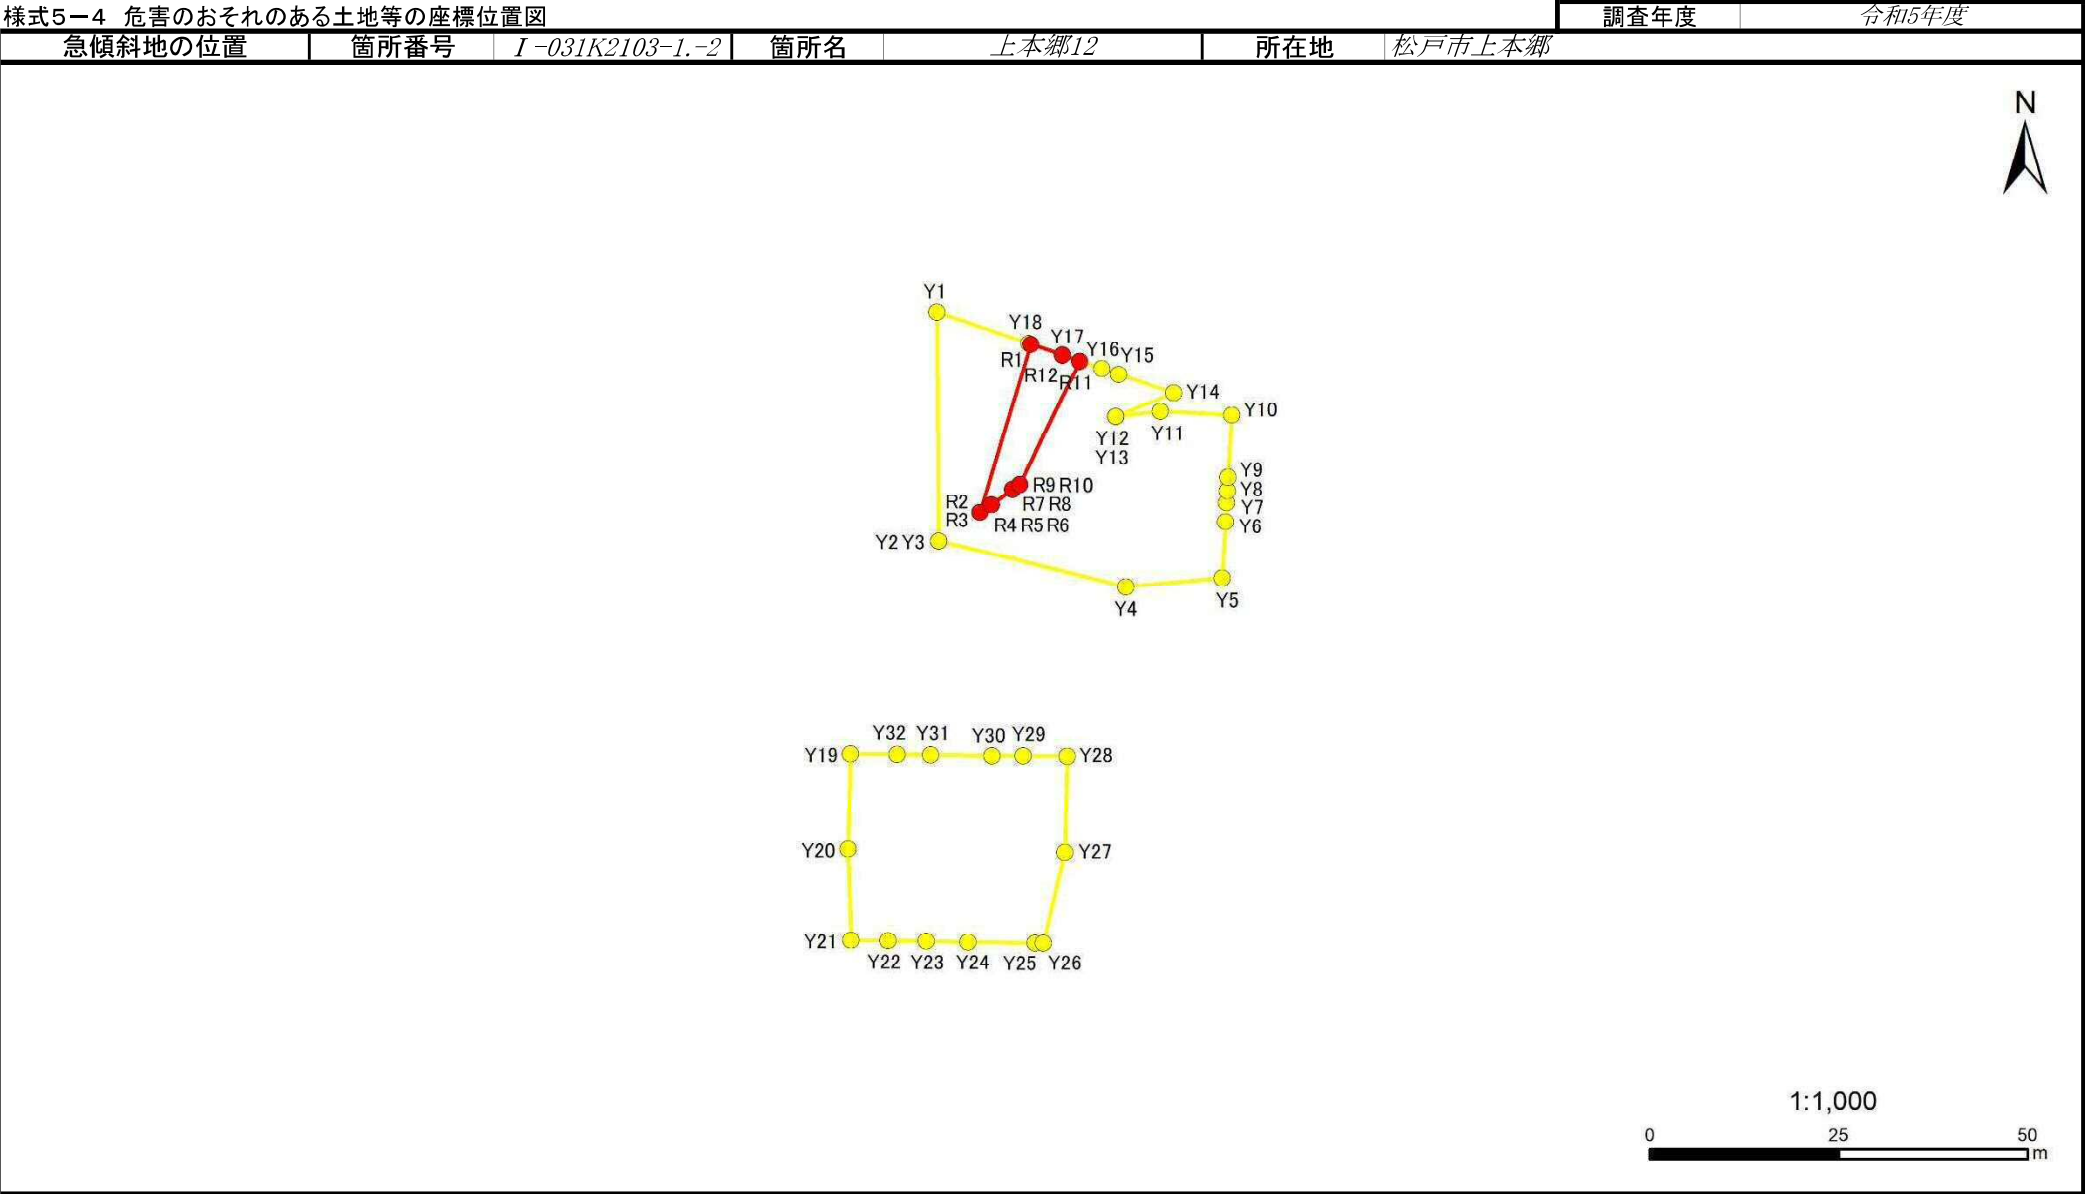

急傾斜地の崩壊区域調査

様式5-4 危害のおそれのある土地等の座標位置図

調査年度

令和5年度

急傾斜地の位置

箇所番号


I-031K2103-3.-4

箇所名


上本郷12

所在地

松戸市上本郷

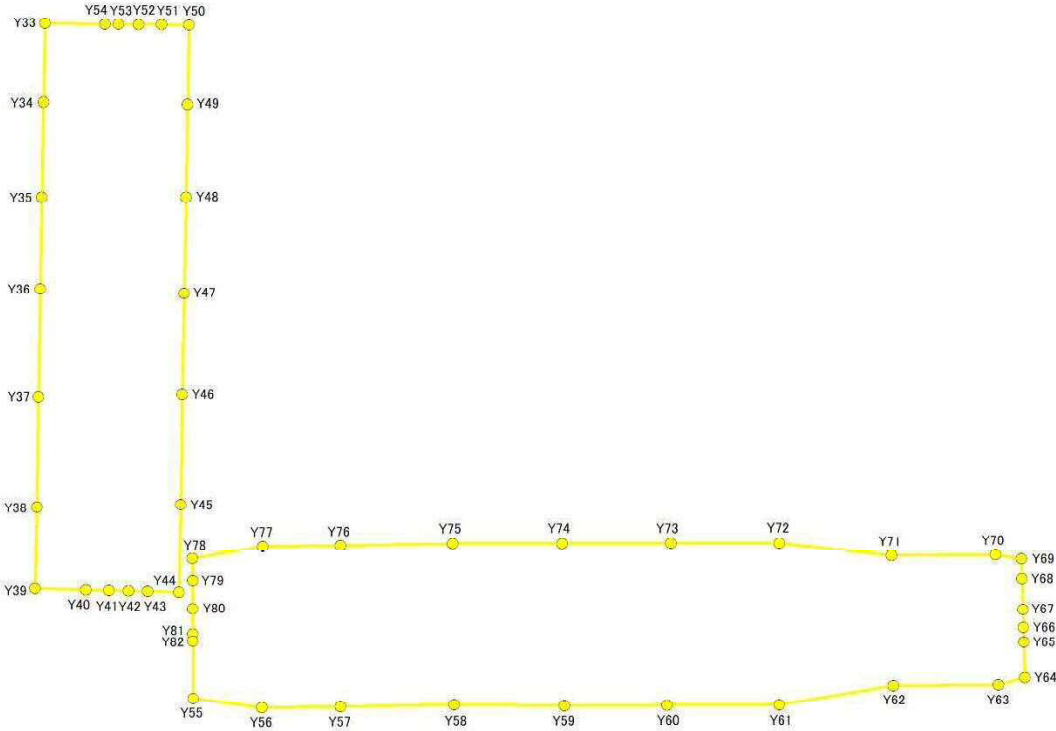

1:1,500

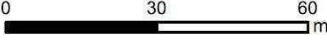

急傾斜地の崩壊区域調書

様式5-5 危害のおそれのある土地の座標一覧

調査年度	令和5年度
所在地	松戸市上本郷

急傾斜地の位置	箇所番号	I-031K2103		箇所名	上本郷12		所在地	松戸市上本郷			
危害のおそれのある区域の座標(土砂災害警戒区域)						著しい危害のおそれのある区域の座標(土砂災害特別警戒区域)					
地点記号	X(m)	Y(m)	地点記号	X(m)	Y(m)	地点記号	X(m)	Y(m)	地点記号	X(m)	Y(m)
Y1	-22172.15	7743.00	Y30	-22230.86	7750.27	R1	-22176.38	7755.43			
Y2	-22202.52	7743.24	Y31	-22230.76	7742.17	R2	-22198.65	7748.72			
Y3	-22202.52	7743.24	Y32	-22230.71	7737.69	R3	-22198.65	7748.72			
Y4	-22208.55	7767.99				R4	-22197.60	7750.20			
Y5	-22207.36	7780.76	Y33	-22301.31	7726.28	R5	-22197.60	7750.20			
Y6	-22199.90	7781.21	Y34	-22316.83	7726.01	R6	-22197.60	7750.20			
Y7	-22197.37	7781.36	Y35	-22335.89	7725.69	R7	-22195.60	7753.04			
Y8	-22195.78	7781.46	Y36	-22354.15	7725.36	R8	-22195.60	7753.04			
Y9	-22193.99	7781.57	Y37	-22375.67	7725.01	R9	-22194.95	7753.96			
Y10	-22185.80	7782.06	Y38	-22397.48	7724.68	R10	-22194.95	7753.96			
Y11	-22185.30	7772.56	Y39	-22413.53	7724.36	R11	-22178.58	7761.91			
Y12	-22185.95	7766.68	Y40	-22413.82	7734.42	R12	-22177.81	7759.66			
Y13	-22185.95	7766.68	Y41	-22413.94	7738.95						
Y14	-22182.81	7774.34	Y42	-22414.06	7742.95						
Y15	-22180.33	7767.06	Y43	-22414.16	7746.69						
Y16	-22179.59	7764.87	Y44	-22414.34	7752.94						
Y17	-22177.81	7759.66	Y45	-22396.97	7753.27						
Y18	-22176.29	7755.17	Y46	-22375.16	7753.61						
			Y47	-22355.09	7753.95						
Y19	-22230.63	7731.57	Y48	-22335.89	7754.30						
Y20	-22243.18	7731.23	Y49	-22317.36	7754.61						
Y21	-22255.36	7731.59	Y50	-22301.71	7754.88						
Y22	-22255.43	7736.49	Y51	-22301.64	7749.50						
Y23	-22255.50	7741.59	Y52	-22301.57	7744.88						
Y24	-22255.57	7747.09	Y53	-22301.51	7740.88						
Y25	-22255.69	7756.00	Y54	-22301.48	7738.27						
Y26	-22255.71	7757.09									
Y27	-22243.63	7759.92	Y55	-22435.54	7755.75						
Y28	-22230.97	7760.27	Y56	-22437.38	7769.39						
Y29	-22230.91	7754.43	Y57	-22437.19	7784.99						

平面直角座標系:第Ⅸ系(測地成果2011)

平面直角座標系：第Ⅸ系(測地成果2011)

急傾斜地の崩壊区域調書

様式5-5 危害のおそれのある土地の座標一覧

調査年度	令和5年度
松戸市上本郷	

危害のおそれのある区域の座標(土砂災害警戒区域)						著しい危害のおそれのある区域の座標(土砂災害特別警戒区域)					
地点記号	X(m)	Y(m)	地点記号	X(m)	Y(m)	地点記号	X(m)	Y(m)	地点記号	X(m)	Y(m)
Y58	-22436.79	7807.57									
Y59	-22437.01	7829.48									
Y60	-22436.85	7849.87									
Y61	-22436.84	7872.22									
Y62	-22433.03	7894.89									
Y63	-22432.84	7915.77									
Y64	-22431.38	7920.94									
Y65	-22424.29	7920.74									
Y66	-22421.38	7920.66									
Y67	-22417.78	7920.56									
Y68	-22411.62	7920.39									
Y69	-22407.78	7920.29									
Y70	-22406.84	7915.15									
Y71	-22407.03	7894.51									
Y72	-22404.55	7872.22									
Y73	-22404.56	7850.69									
Y74	-22404.71	7829.02									
Y75	-22404.69	7807.33									
Y76	-22405.09	7785.01									
Y77	-22405.28	7769.56									
Y78	-22407.64	7755.60									
Y79	-22412.00	7755.62									
Y80	-22417.64	7755.65									
Y81	-22422.74	7755.68									
Y82	-22424.10	7755.69									

平面直角座標系: 第Ⅸ系(測地成果2011)