

急傾斜地の崩壊区域調書

様式5-4 危害のおそれのある土地等の座標位置図

調査年度

令和5年度

急傾斜地の位置

箇所番号


I-031K2112-1.-2.-3.-4

箇所名


松戸新田2

所在地

松戸市松戸新田、千駄堀、上本郷

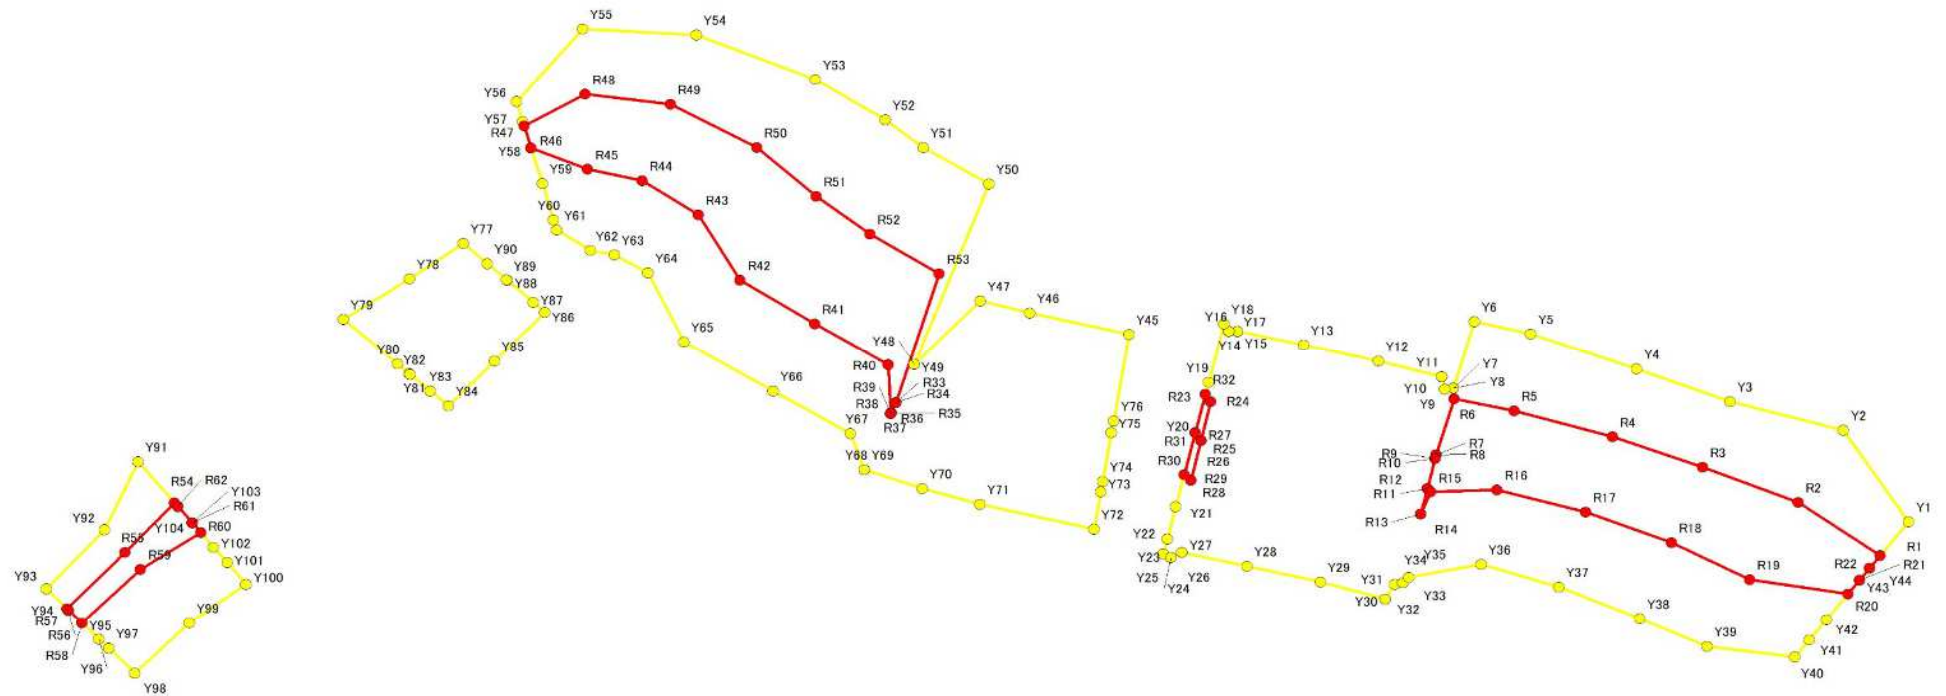


1:1,500

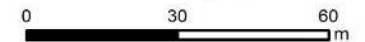

急傾斜地の崩壊区域調書

様式5-4 危害のおそれのある土地等の座標位置図

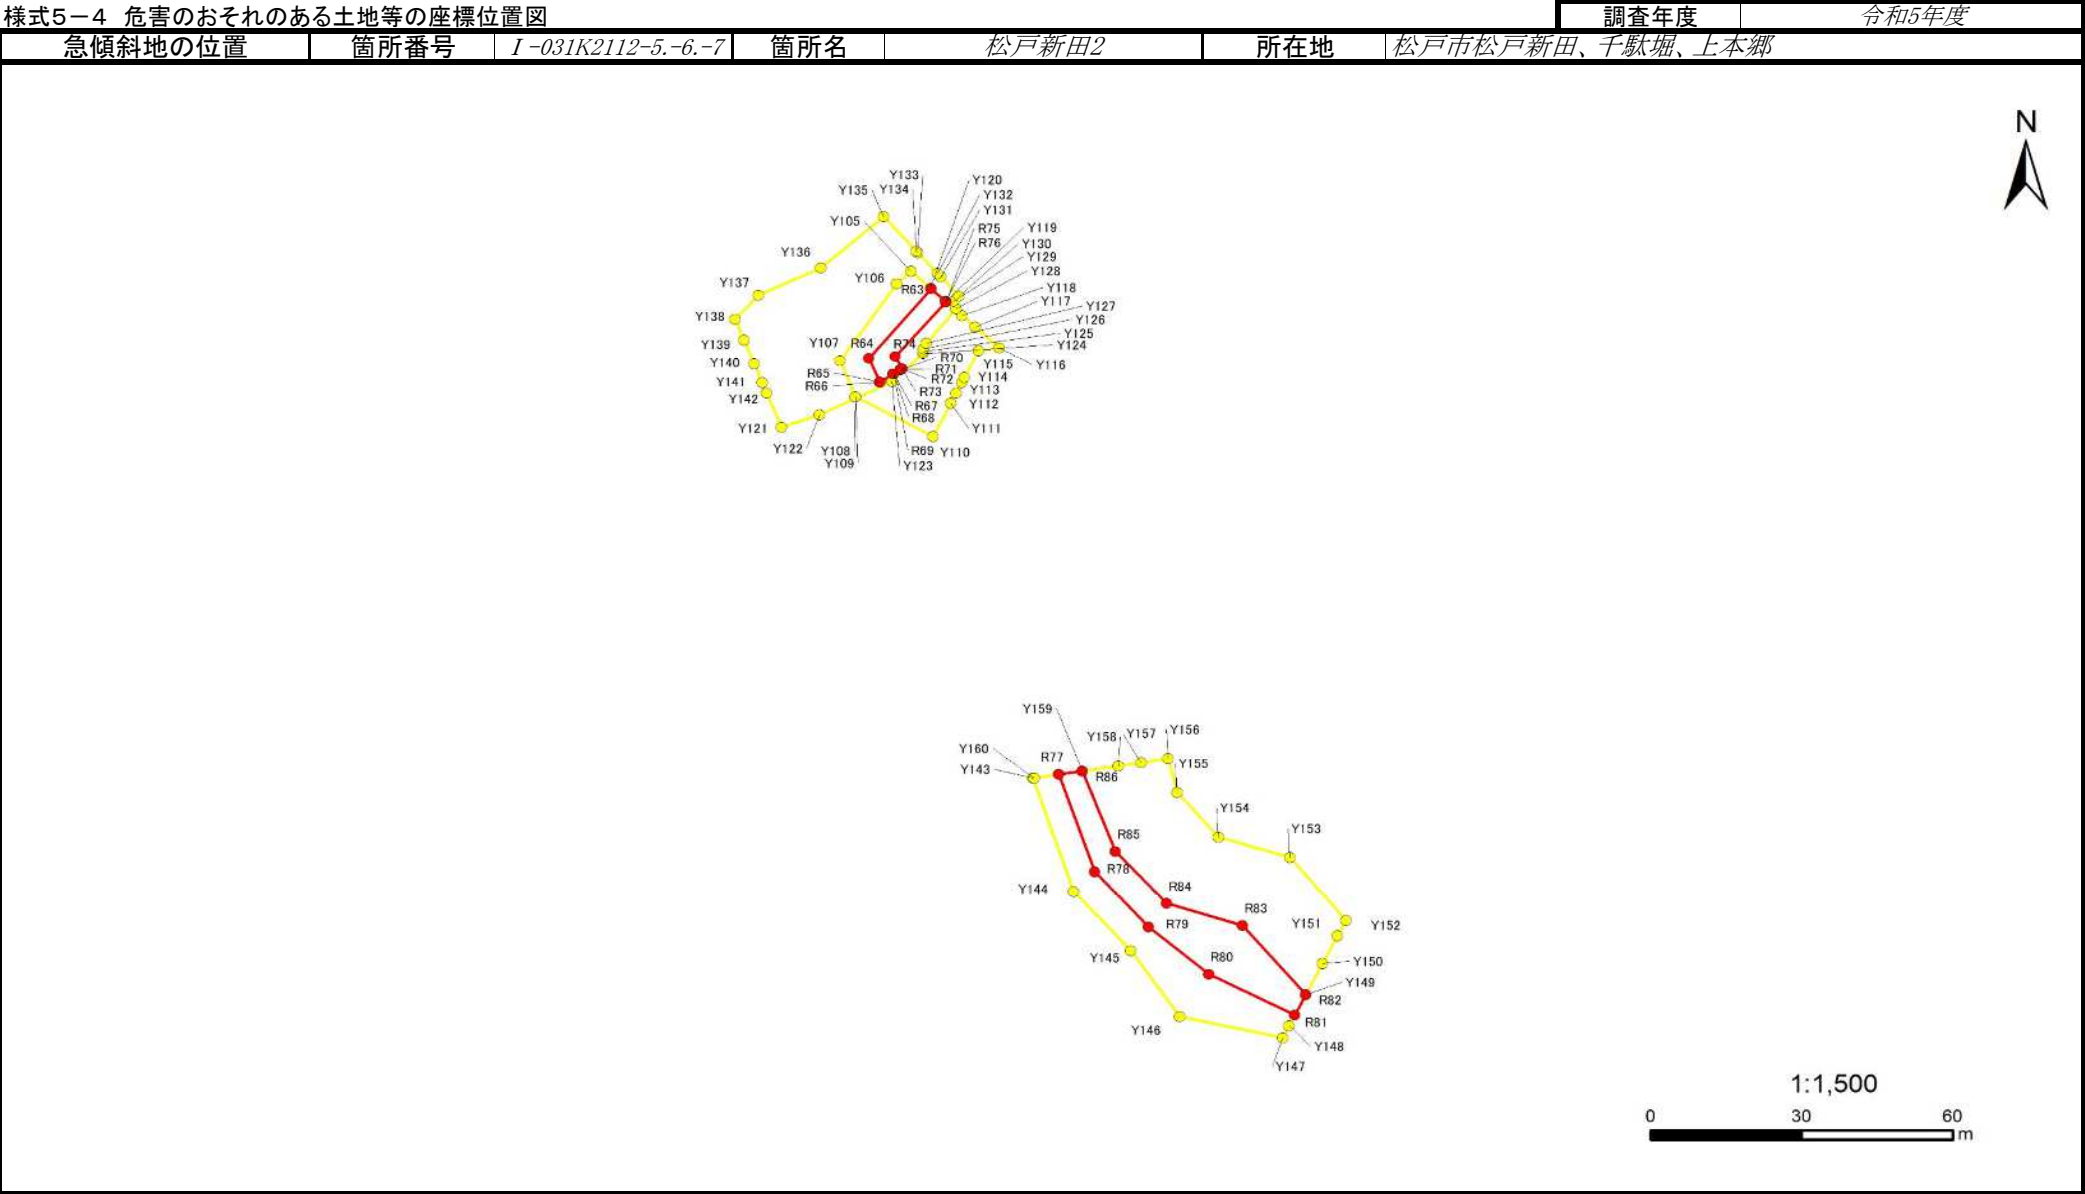

急傾斜地の崩壊区域調書

様式5-5 危害のおそれのある土地の座標一覧

調査年度	令和5年度
所在地	松戸市松戸新田、千駄堀、上本郷

急傾斜地の位置	箇所番号	I-031K2112	箇所名	松戸新田2	所在地	松戸市松戸新田、千駄堀、上本郷
---------	------	------------	-----	-------	-----	-----------------

危害のおそれのある区域の座標(土砂災害警戒区域)						著しい危害のおそれのある区域の座標(土砂災害特別警戒区域)					
地点記号	X(m)	Y(m)	地点記号	X(m)	Y(m)	地点記号	X(m)	Y(m)	地点記号	X(m)	Y(m)
Y1	-22586.11	8857.03	Y31	-22601.98	8753.03	R1	-22593.04	8851.43	R30	-22576.38	8713.12
Y2	-22567.21	8844.10	Y32	-22598.92	8754.99	R2	-22582.07	8835.09	R31	-22567.72	8715.32
Y3	-22561.27	8821.53	Y33	-22598.66	8756.55	R3	-22574.80	8816.13	R32	-22559.82	8717.33
Y4	-22554.54	8803.01	Y34	-22598.66	8756.55	R4	-22568.60	8798.19			
Y5	-22547.28	8781.96	Y35	-22597.52	8757.77	R5	-22563.22	8778.66	R33	-22561.47	8655.90
Y6	-22544.69	8770.77	Y36	-22594.86	8772.11	R6	-22560.72	8766.83	R34	-22561.47	8655.90
Y7	-22558.51	8766.62	Y37	-22599.48	8787.60	R7	-22572.28	8763.17	R35	-22563.55	8654.94
Y8	-22558.51	8766.62	Y38	-22606.13	8803.63	R8	-22572.28	8763.17	R36	-22563.55	8654.94
Y9	-22558.71	8764.89	Y39	-22611.84	8817.02	R9	-22573.07	8762.97	R37	-22563.55	8654.94
Y10	-22556.15	8764.35	Y40	-22614.01	8834.43	R10	-22573.07	8762.97	R38	-22563.79	8654.84
Y11	-22556.15	8764.35	Y41	-22610.52	8837.26	R11	-22579.26	8761.42	R39	-22563.79	8654.84
Y12	-22552.89	8751.75	Y42	-22606.24	8840.73	R12	-22579.26	8761.42	R40	-22553.69	8654.36
Y13	-22549.61	8736.86	Y43	-22598.08	8847.34	R13	-22584.43	8760.12	R41	-22545.17	8639.77
Y14	-22546.72	8723.69	Y44	-22595.64	8849.32	R14	-22584.43	8760.12	R42	-22536.16	8624.92
Y15	-22546.72	8723.69				R15	-22579.85	8762.12	R43	-22522.66	8616.59
Y16	-22546.74	8722.00	Y45	-22547.43	8702.18	R16	-22579.50	8775.29	R44	-22515.60	8605.45
Y17	-22546.74	8722.00	Y46	-22542.90	8682.43	R17	-22584.05	8792.89	R45	-22513.24	8594.65
Y18	-22545.23	8721.03	Y47	-22540.42	8672.63	R18	-22590.39	8809.91	R46	-22508.78	8583.39
Y19	-22557.26	8717.98	Y48	-22553.55	8659.53	R19	-22597.96	8825.44	R47	-22504.27	8582.03
Y20	-22567.72	8715.32	Y49	-22553.55	8659.53	R20	-22600.94	8845.02	R48	-22497.69	8594.13
Y21	-22582.94	8711.46	Y50	-22516.27	8674.38	R21	-22598.08	8847.34	R49	-22499.80	8611.08
Y22	-22589.59	8709.77	Y51	-22508.73	8661.32	R22	-22595.64	8849.32	R50	-22508.68	8628.21
Y23	-22592.63	8708.99	Y52	-22503.03	8653.77				R51	-22518.82	8640.02
Y24	-22593.45	8710.53	Y53	-22494.59	8639.92	R23	-22561.32	8718.42	R52	-22526.66	8650.72
Y25	-22593.45	8710.53	Y54	-22485.34	8616.23	R24	-22561.32	8718.42	R53	-22534.80	8664.47
Y26	-22592.41	8712.68	Y55	-22484.13	8593.68	R25	-22569.27	8716.46			
Y27	-22592.41	8712.68	Y56	-22499.21	8580.50	R26	-22569.27	8716.46	R54	-22582.21	8512.61
Y28	-22595.25	8725.66	Y57	-22503.41	8581.77	R27	-22569.27	8716.46	R55	-22592.36	8502.78
Y29	-22598.44	8740.18	Y58	-22508.78	8583.39	R28	-22577.50	8714.44	R56	-22604.04	8491.26
Y30	-22601.98	8753.03	Y59	-22516.16	8585.62	R29	-22577.50	8714.44	R57	-22604.34	8491.56

平面直角座標系: 第Ⅸ系(測地成果2011)

急傾斜地の崩壊区域調書

様式5-5 危害のおそれのある土地の座標一覧

調査年度	令和5年度
所在地	松戸市松戸新田、千駄堀、上本郷

急傾斜地の位置	箇所番号	I-031K2112	箇所名	松戸新田2	所在地	松戸市松戸新田、千駄堀、上本郷
---------	------	------------	-----	-------	-----	-----------------

危害のおそれのある区域の座標(土砂災害警戒区域)						著しい危害のおそれのある区域の座標(土砂災害特別警戒区域)					
地点記号	X(m)	Y(m)	地点記号	X(m)	Y(m)	地点記号	X(m)	Y(m)	地点記号	X(m)	Y(m)
Y60	-22523.65	8587.88	Y89	-22536.06	8578.51	R58	-22606.98	8494.22	R86	-22435.00	8726.31
Y61	-22525.73	8588.51	Y90	-22532.68	8574.69	R59	-22595.89	8505.86			
Y62	-22530.01	8595.21				R60	-22588.29	8517.78			
Y63	-22530.93	8599.98	Y91	-22573.67	8505.36	R61	-22586.32	8516.11			
Y64	-22534.65	8606.62	Y92	-22587.70	8498.69	R62	-22582.91	8513.21			
Y65	-22548.96	8613.78	Y93	-22599.93	8487.13						
Y66	-22559.09	8631.54	Y94	-22604.34	8491.56	R63	-22335.27	8696.25			
Y67	-22567.85	8646.79	Y95	-22606.98	8494.22	R64	-22349.69	8683.85			
Y68	-22575.28	8649.57	Y96	-22610.29	8497.55	R65	-22354.57	8686.11			
Y69	-22575.28	8649.57	Y97	-22612.22	8499.50	R66	-22354.57	8686.11			
Y70	-22579.24	8661.08	Y98	-22617.33	8504.65	R67	-22352.89	8688.76			
Y71	-22582.49	8672.56	Y99	-22606.96	8515.55	R68	-22352.89	8688.76			
Y72	-22587.64	8695.26	Y100	-22598.90	8526.79	R69	-22352.89	8688.76			
Y73	-22579.92	8696.59	Y101	-22594.49	8523.05	R70	-22352.00	8690.16			
Y74	-22577.78	8696.96	Y102	-22591.28	8520.32	R71	-22352.00	8690.16			
Y75	-22567.73	8698.69	Y103	-22586.32	8516.11	R72	-22351.82	8690.44			
Y76	-22565.31	8699.10	Y104	-22582.91	8513.21	R73	-22351.82	8690.44			
						R74	-22349.29	8689.12			
Y77	-22528.51	8569.97	Y105	-22331.65	8692.22	R75	-22337.94	8699.21			
Y78	-22535.89	8559.24	Y106	-22334.20	8689.36	R76	-22337.88	8699.15			
Y79	-22544.24	8546.14	Y107	-22350.11	8678.19						
Y80	-22553.54	8556.92	Y108	-22357.68	8681.21	R77	-22435.70	8721.59			
Y81	-22555.47	8559.16	Y109	-22357.68	8681.21	R78	-22455.77	8728.76			
Y82	-22555.67	8559.39	Y110	-22365.83	8696.68	R79	-22467.22	8739.44			
Y83	-22559.10	8563.37	Y111	-22358.94	8700.18	R80	-22476.97	8751.39			
Y84	-22562.20	8566.96	Y112	-22356.92	8701.21	R81	-22485.32	8768.50			
Y85	-22552.91	8576.16	Y113	-22354.69	8702.34	R82	-22481.10	8770.71			
Y86	-22542.82	8586.15	Y114	-22353.62	8702.88	R83	-22466.93	8758.11			
Y87	-22540.75	8583.82	Y115	-22348.01	8705.72	R84	-22462.36	8743.06			
Y88	-22536.20	8578.66	Y116	-22347.45	8709.78	R85	-22451.63	8732.89			

平面直角座標系：第Ⅸ系(測地成果2011)

急傾斜地の崩壊区域調書

様式5-5 危害のおそれのある土地の座標一覧

調査年度	令和5年度
急傾斜地の位置	松戸市松戸新田、千駄堀、上本郷

箇所番号	I-031K2112	箇所名	松戸新田2	所在地
------	------------	-----	-------	-----

危害のおそれのある区域の座標(土砂災害警戒区域)						著しい危害のおそれのある区域の座標(土砂災害特別警戒区域)					
地点記号	X(m)	Y(m)	地点記号	X(m)	Y(m)	地点記号	X(m)	Y(m)	地点記号	X(m)	Y(m)
Y117	-22343.17	8705.02	Y145	-22472.03	8735.86						
Y118	-22340.76	8702.35	Y146	-22485.63	8745.61						
Y119	-22337.88	8699.15	Y147	-22489.96	8766.08						
Y120	-22335.17	8696.13	Y148	-22487.47	8767.38						
			Y149	-22481.10	8770.71						
Y121	-22363.94	8666.54	Y150	-22474.71	8774.04						
Y122	-22361.41	8674.01	Y151	-22469.06	8776.99						
Y123	-22354.54	8688.50	Y152	-22465.85	8778.66						
Y124	-22348.74	8694.59	Y153	-22452.88	8767.50						
Y125	-22348.20	8694.60	Y154	-22448.61	8753.29						
Y126	-22347.65	8694.73	Y155	-22439.42	8745.10						
Y127	-22346.54	8695.30	Y156	-22432.47	8743.32						
Y128	-22339.31	8701.25	Y157	-22433.27	8737.96						
Y129	-22337.87	8700.72	Y158	-22433.94	8733.43						
Y130	-22336.75	8701.79	Y159	-22435.00	8726.31						
Y131	-22332.77	8698.13	Y160	-22436.43	8716.70						
Y132	-22332.13	8697.54									
Y133	-22327.79	8693.55									
Y134	-22327.55	8693.34									
Y135	-22320.43	8686.78									
Y136	-22330.94	8674.37									
Y137	-22336.56	8662.00									
Y138	-22341.57	8657.30									
Y139	-22345.82	8659.06									
Y140	-22350.82	8661.12									
Y141	-22354.70	8662.73									
Y142	-22356.87	8663.62									
Y143	-22436.47	8716.42									
Y144	-22459.93	8724.60									

平面直角座標系：第Ⅸ系(測地成果2011)