

急傾斜地の崩壊区域調書

様式5-4 危害のおそれのある土地等の座標位置図

調査年度

令和5年度

急傾斜地の位置

箇所番号


I-031K2133-1.-2

箇所名

中金杉1

所在地

松戸市中金杉4丁目

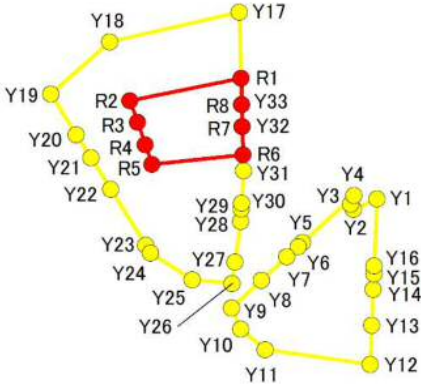


1:1,000



急傾斜地の崩壊区域調書

様式5-4 危害のおそれのある土地等の座標位置図

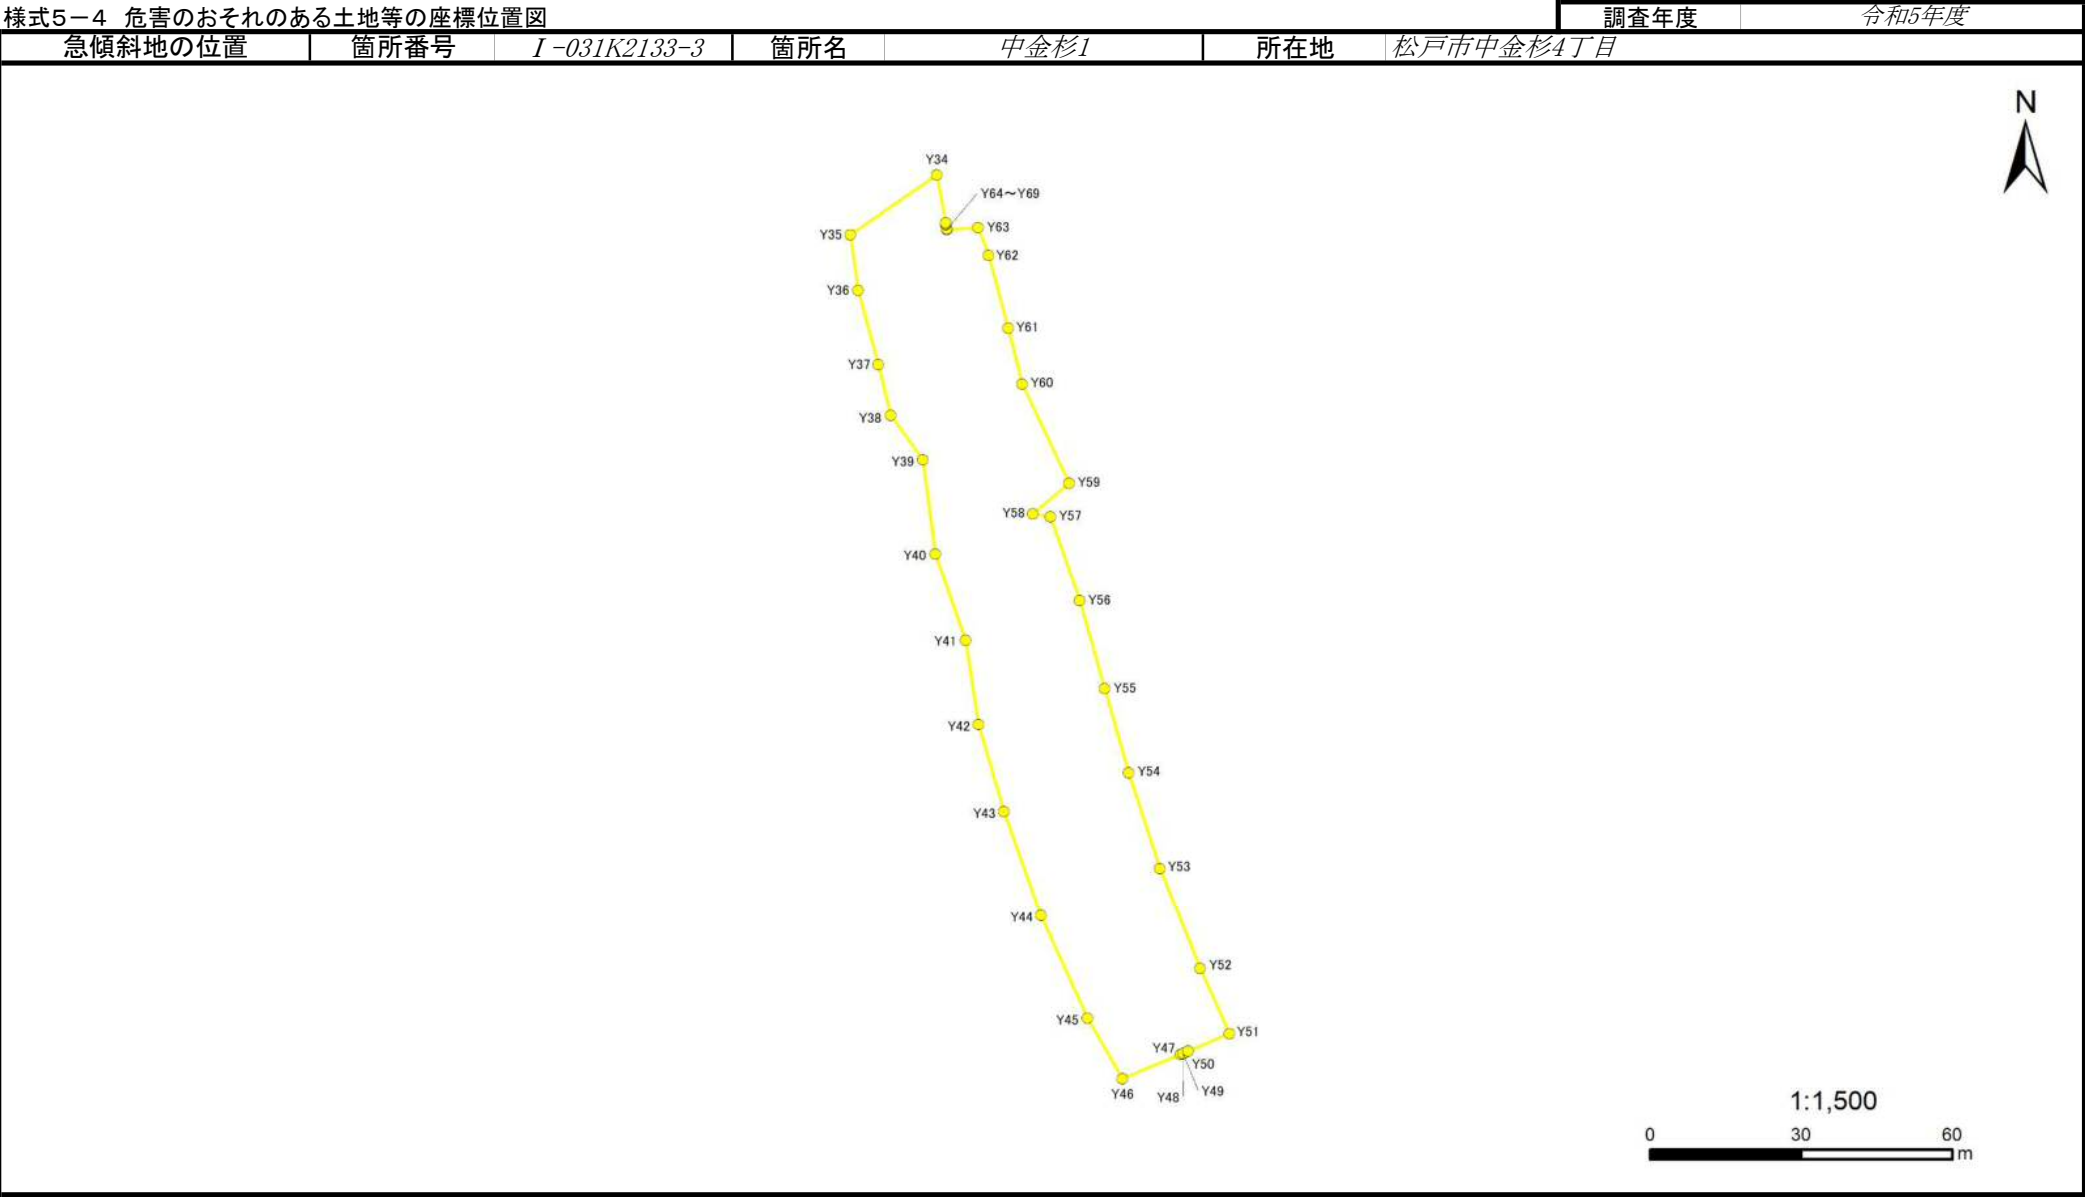

急傾斜地の崩壊区域調書

様式5-5 危害のおそれのある土地の座標一覧

調査年度	令和5年度
松戸市中金杉4丁目	

危害のおそれのある区域の座標(土砂災害警戒区域)						著しい危害のおそれのある区域の座標(土砂災害特別警戒区域)					
地点記号	X(m)	Y(m)	地点記号	X(m)	Y(m)	地点記号	X(m)	Y(m)	地点記号	X(m)	Y(m)
Y1	-17576.62	7834.56	Y30	-17577.21	7816.65	R1	-17560.64	7816.56			
Y2	-17577.99	7831.44	Y31	-17572.89	7816.89	R2	-17563.58	7801.85			
Y3	-17577.35	7831.05	Y32	-17567.05	7816.73	R3	-17566.43	7802.84			
Y4	-17576.20	7831.48	Y33	-17564.11	7816.65	R4	-17569.43	7803.87			
Y5	-17582.42	7824.72				R5	-17572.02	7804.77			
Y6	-17582.97	7824.12	Y34	-17649.96	7810.87	R6	-17570.78	7816.83			
Y7	-17584.32	7822.65	Y35	-17661.81	7793.73	R7	-17567.05	7816.73			
Y8	-17587.43	7819.25	Y36	-17672.93	7795.29	R8	-17564.11	7816.65			
Y9	-17591.08	7815.28	Y37	-17687.62	7799.24						
Y10	-17593.88	7816.52	Y38	-17697.74	7801.77						
Y11	-17596.63	7819.74	Y39	-17706.61	7808.10						
Y12	-17598.60	7833.65	Y40	-17725.42	7810.66						
Y13	-17593.41	7833.87	Y41	-17742.50	7816.62						
Y14	-17588.61	7834.06	Y42	-17759.28	7819.19						
Y15	-17586.61	7834.15	Y43	-17776.62	7824.19						
Y16	-17585.50	7834.19	Y44	-17797.39	7831.59						
			Y45	-17817.70	7840.84						
Y17	-17551.85	7816.32	Y46	-17829.59	7847.77						
Y18	-17555.82	7799.17	Y47	-17824.81	7859.33						
Y19	-17562.71	7791.36	Y48	-17824.62	7859.78						
Y20	-17568.10	7794.74	Y49	-17824.62	7859.79						
Y21	-17571.18	7796.68	Y50	-17824.18	7860.85						
Y22	-17575.33	7799.28	Y51	-17820.80	7869.03						
Y23	-17582.78	7803.95	Y52	-17807.88	7863.18						
Y24	-17583.80	7804.59	Y53	-17787.96	7855.19						
Y25	-17587.38	7810.07	Y54	-17768.89	7849.02						
Y26	-17587.86	7815.36	Y55	-17752.19	7844.21						
Y27	-17585.03	7815.75	Y56	-17734.66	7839.32						
Y28	-17579.61	7816.49	Y57	-17717.95	7833.47						
Y29	-17577.94	7816.60	Y58	-17717.43	7830.00						

平面直角座標系: 第Ⅸ系(測地成果2011)

急傾斜地の崩壊区域調書

様式5-5 危害のおそれのある土地の座標一覧

調査年度

令和5年度

急傾斜地の位置

箇所番号

I-031K2133

箇所名

中金杉1

所在地

松戸市中金杉4丁目

[illegible]

平面直角座標系:第Ⅸ系(測地成果2011)