

急傾斜地の崩壊区域調書

様式5-4 危害のおそれのある土地等の座標位置図

調査年度

令和4年度

急傾斜地の位置

箇所番号


I-034K2009

箇所名

中沢2

所在地

鎌ヶ谷市中沢

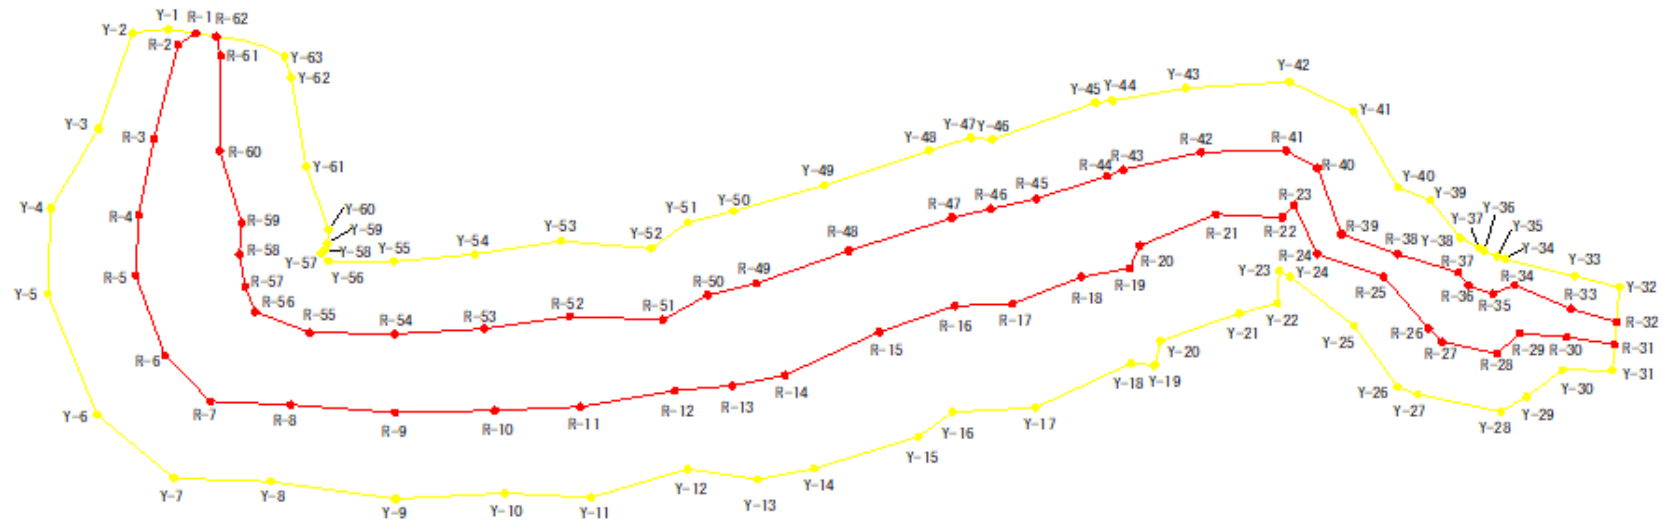

1 : 1500
0 30 60m

急傾斜地の崩壊区域調書

様式5-5 危害のおそれのある土地の座標一覧

調査年度 令和4年度

急傾斜地の位置 箇所番号 I-034K2009 箇所名 中沢2 所在地 鎌ヶ谷市中沢

危害のおそれのある区域の座標(土砂災害警戒区域)						著しい危害のおそれのある区域の座標(土砂災害特別警戒区域)					
地点記号	X(m)	Y(m)	地点記号	X(m)	Y(m)	地点記号	X(m)	Y(m)	地点記号	X(m)	Y(m)
Y01	-26991.54	12674.19	Y31	-27061.88	12969.34	R01	-26992.44	12679.94	R31	-27056.57	12969.81
Y02	-26992.34	12666.87	Y32	-27044.84	12970.85	R02	-26994.80	12676.20	R32	-27051.92	12970.22
Y03	-27012.12	12659.98	Y33	-27042.51	12961.70	R03	-27014.20	12671.26	R33	-27049.19	12960.83
Y04	-27028.54	12650.22	Y34	-27038.92	12947.44	R04	-27029.93	12668.14	R34	-27044.31	12949.35
Y05	-27046.15	12649.56	Y35	-27038.39	12945.87	R05	-27042.37	12667.52	R35	-27046.14	12945.01
Y06	-27071.03	12659.64	Y36	-27037.29	12943.23	R06	-27058.80	12673.51	R36	-27044.47	12939.91
Y07	-27084.15	12675.31	Y37	-27036.64	12942.04	R07	-27068.34	12682.81	R37	-27041.72	12937.89
Y08	-27084.81	12695.11	Y38	-27034.58	12938.33	R08	-27068.99	12699.22	R38	-27037.95	12925.47
Y09	-27088.39	12720.68	Y39	-27026.87	12932.18	R09	-27070.58	12720.55	R39	-27033.86	12914.01
Y10	-27087.21	12743.05	Y40	-27024.18	12925.58	R10	-27070.13	12740.93	R40	-27020.20	12909.14
Y11	-27088.12	12760.58	Y41	-27008.58	12916.40	R11	-27069.38	12758.43	R41	-27016.66	12902.65
Y12	-27082.21	12780.38	Y42	-27002.47	12903.42	R12	-27066.09	12777.73	R42	-27016.94	12885.28
Y13	-27084.40	12794.65	Y43	-27003.74	12882.18	R13	-27065.09	12789.44	R43	-27020.55	12869.36
Y14	-27082.17	12806.22	Y44	-27006.33	12867.15	R14	-27062.94	12800.25	R44	-27021.91	12866.11
Y15	-27075.53	12827.60	Y45	-27006.72	12863.73	R15	-27054.03	12819.55	R45	-27026.52	12851.57
Y16	-27070.44	12834.57	Y46	-27014.33	12842.66	R16	-27048.64	12834.95	R46	-27028.61	12842.36
Y17	-27069.58	12851.46	Y47	-27013.96	12838.21	R17	-27048.17	12846.75	R47	-27030.56	12834.37
Y18	-27060.44	12871.00	Y48	-27016.64	12829.75	R18	-27042.64	12860.87	R48	-27037.29	12813.28
Y19	-27060.86	12875.82	Y49	-27023.83	12808.23	R19	-27040.87	12870.72	R49	-27044.03	12794.39
Y20	-27055.90	12876.98	Y50	-27029.08	12789.76	R20	-27036.25	12872.70	R50	-27046.41	12784.40
Y21	-27050.15	12893.08	Y51	-27031.44	12780.36	R21	-27029.80	12888.30	R51	-27051.50	12775.33
Y22	-27048.10	12900.94	Y52	-27036.82	12772.91	R22	-27030.42	12901.90	R52	-27050.79	12756.29
Y23	-27041.38	12901.31	Y53	-27035.25	12754.51	R23	-27027.84	12904.37	R53	-27053.33	12738.84
Y24	-27042.60	12903.56	Y54	-27037.99	12736.94	R24	-27037.98	12909.07	R54	-27054.44	12720.43
Y25	-27052.70	12916.52	Y55	-27039.49	12720.32	R25	-27042.58	12922.66	R55	-27054.07	12703.09
Y26	-27065.36	12925.48	Y56	-27039.45	12706.88	R26	-27053.27	12931.83	R56	-27049.82	12691.95
Y27	-27066.87	12929.57	Y57	-27037.84	12705.37	R27	-27055.99	12934.59	R57	-27044.67	12689.96
Y28	-27070.41	12946.54	Y58	-27037.18	12706.19	R28	-27058.47	12945.79	R58	-27038.05	12688.71
Y29	-27067.34	12951.86	Y59	-27035.84	12706.62	R29	-27054.29	12950.44	R59	-27031.56	12689.16
Y30	-27061.86	12959.17	Y60	-27032.94	12706.96	R30	-27055.03	12960.06	R60	-27016.69	12684.75

平面直角座標系:第Ⅲ区系(測地成果2011)

千葉県

急傾斜地の崩壊区域調書

様式5-5 危害のおそれのある土地の座標一覧

調査年度

令和4年度

急傾斜地の位置

箇所番号

I-034K2009

箇所名

中沢2

所在地

鎌ヶ谷市中沢

[illegible]

平面直角座標系:第Ⅸ系(測地成果2011)