


急傾斜地の崩壊区域調査図

様式5-4 平坦部の展開図

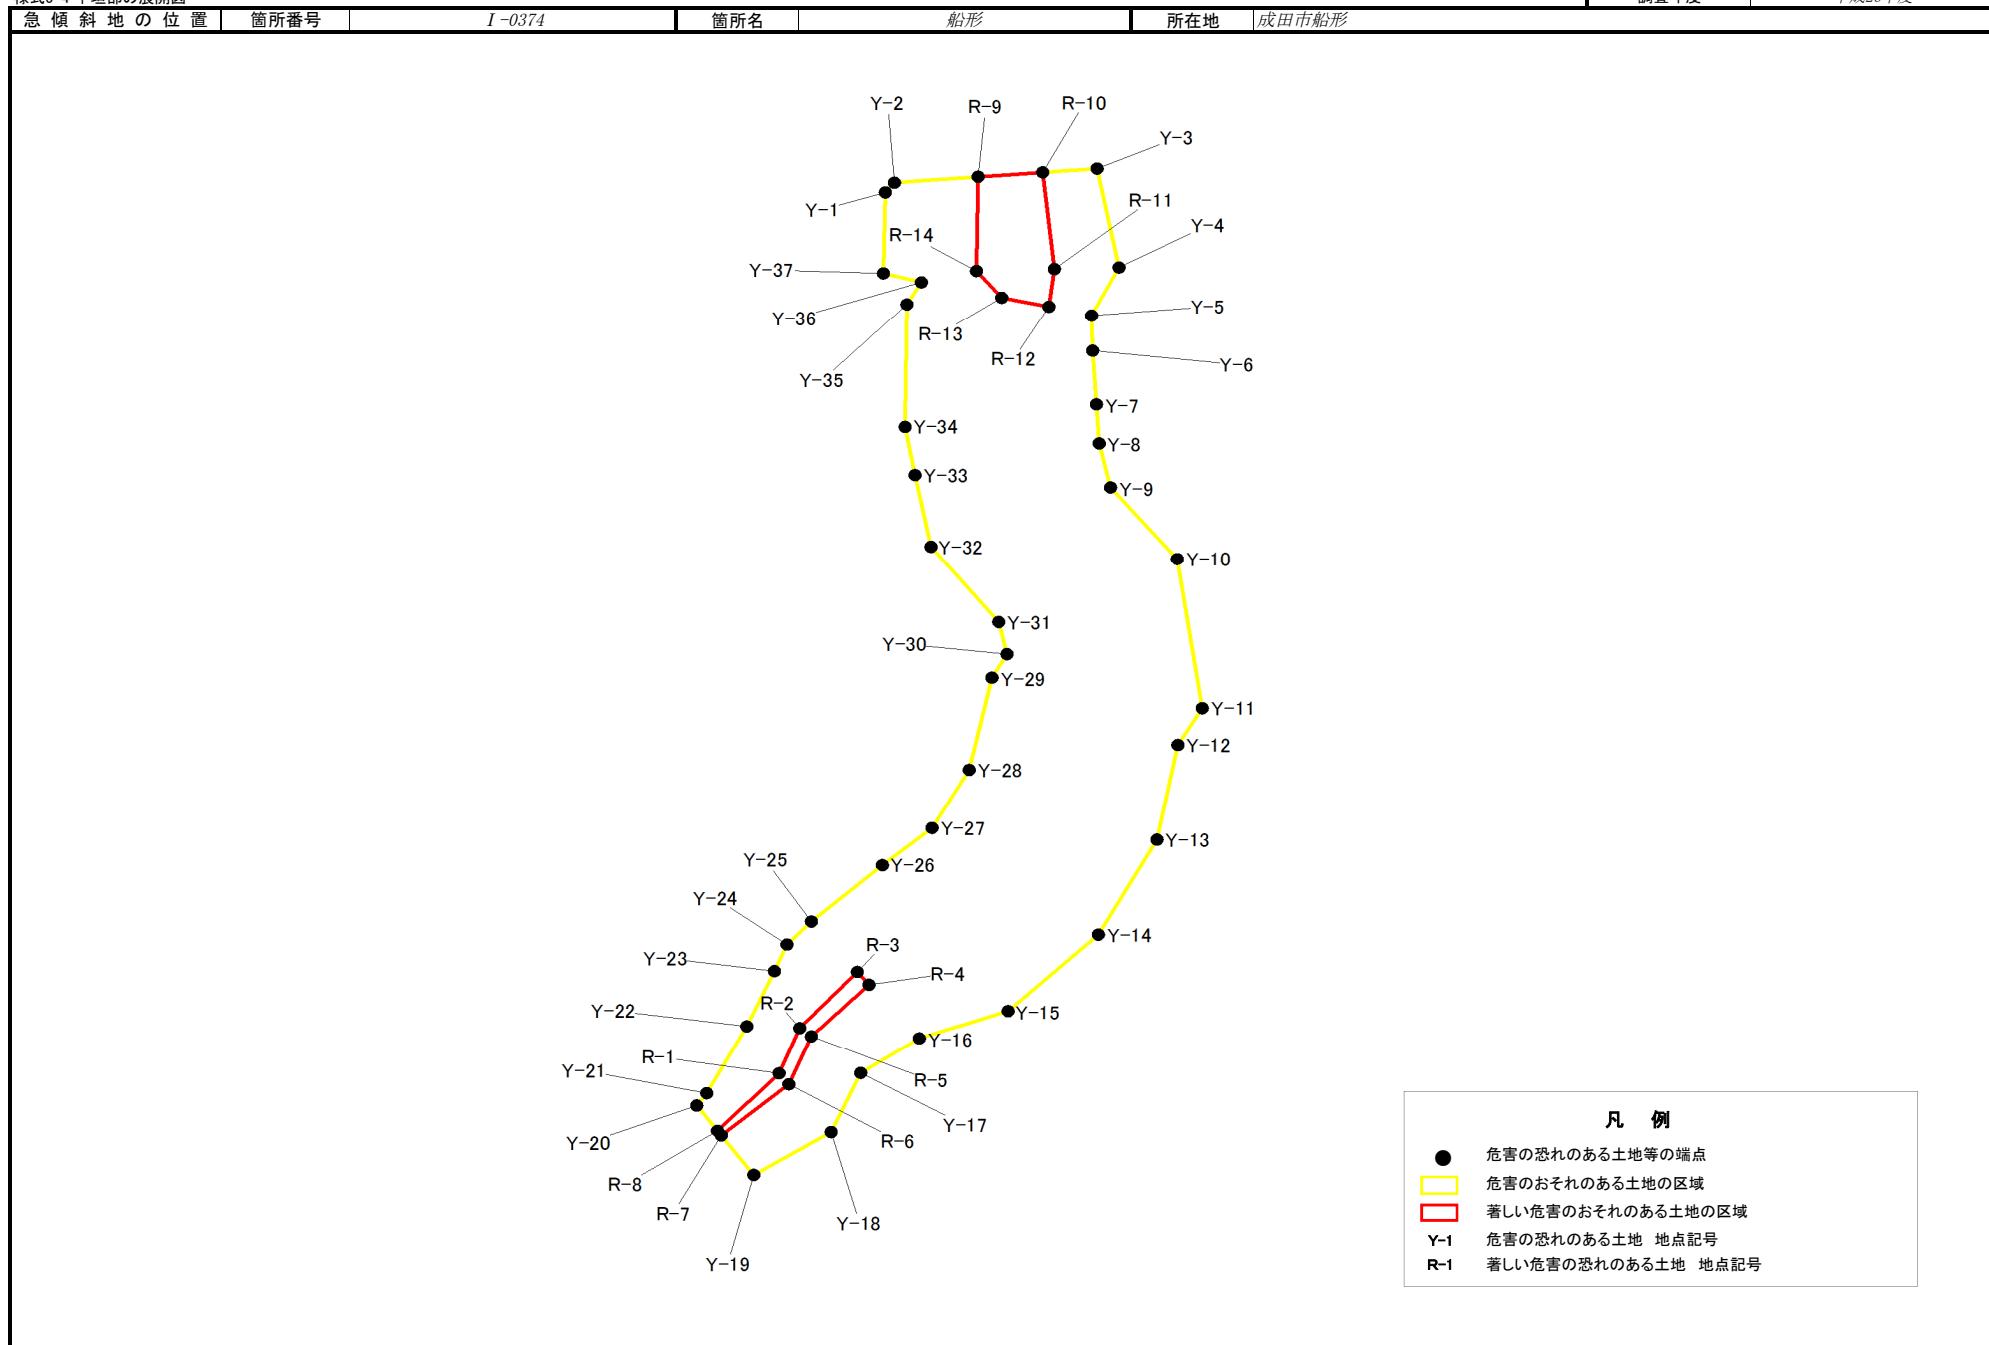

急傾斜地の崩壊区域調書

様式5-5 危害のおそれのある土地等の座標一覧

調査年度 平成26年度

急傾斜地の位置	箇所番号	I-0374	箇所名	船形	所在地	成田市船形
危害のおそれのある土地の座標						
著しい危害のおそれのある土地の座標						
地点記号	X(m)	Y(m)	地点記号	X(m)	Y(m)	地点記号
Y-1	39346.82	-23414.23	Y-29	39368.07	-23518.03	R-1
Y-2	39348.62	-23412.14	Y-30	39371.08	-23513.00	R-2
Y-3	39389.01	-23409.17	Y-31	39369.40	-23506.13	R-3
Y-4	39393.38	-23430.26	Y-32	39355.93	-23490.00	R-4
Y-5	39387.90	-23440.59	Y-33	39352.72	-23474.68	R-5
Y-6	39388.11	-23448.11	Y-34	39350.73	-23464.41	R-6
Y-7	39388.90	-23459.56	Y-35	39351.12	-23438.16	R-7
Y-8	39389.43	-23467.90	Y-36	39354.00	-23433.42	R-8
Y-9	39391.66	-23477.32	Y-37	39346.43	-23431.50	R-9
Y-10	39404.96	-23492.62				R-10
Y-11	39409.98	-23524.56				R-11
Y-12	39405.08	-23532.37				R-12
Y-13	39400.95	-23552.69				R-13
Y-14	39389.26	-23572.99				R-14
Y-15	39371.26	-23589.33				
Y-16	39353.57	-23595.17				
Y-17	39341.89	-23602.58				
Y-18	39336.00	-23615.14				
Y-19	39320.59	-23624.26				
Y-20	39309.24	-23609.52				
Y-21	39311.21	-23606.88				
Y-22	39319.19	-23592.59				
Y-23	39324.73	-23580.75				
Y-24	39327.19	-23575.08				
Y-25	39332.07	-23570.20				
Y-26	39346.20	-23558.16				
Y-27	39356.10	-23550.22				
Y-28	39363.54	-23537.73				