


急傾斜地の崩壊区域調書

様式5-1 危害のおそれのある土地等の座標位置図(1/2)

調査年度 平成17年度

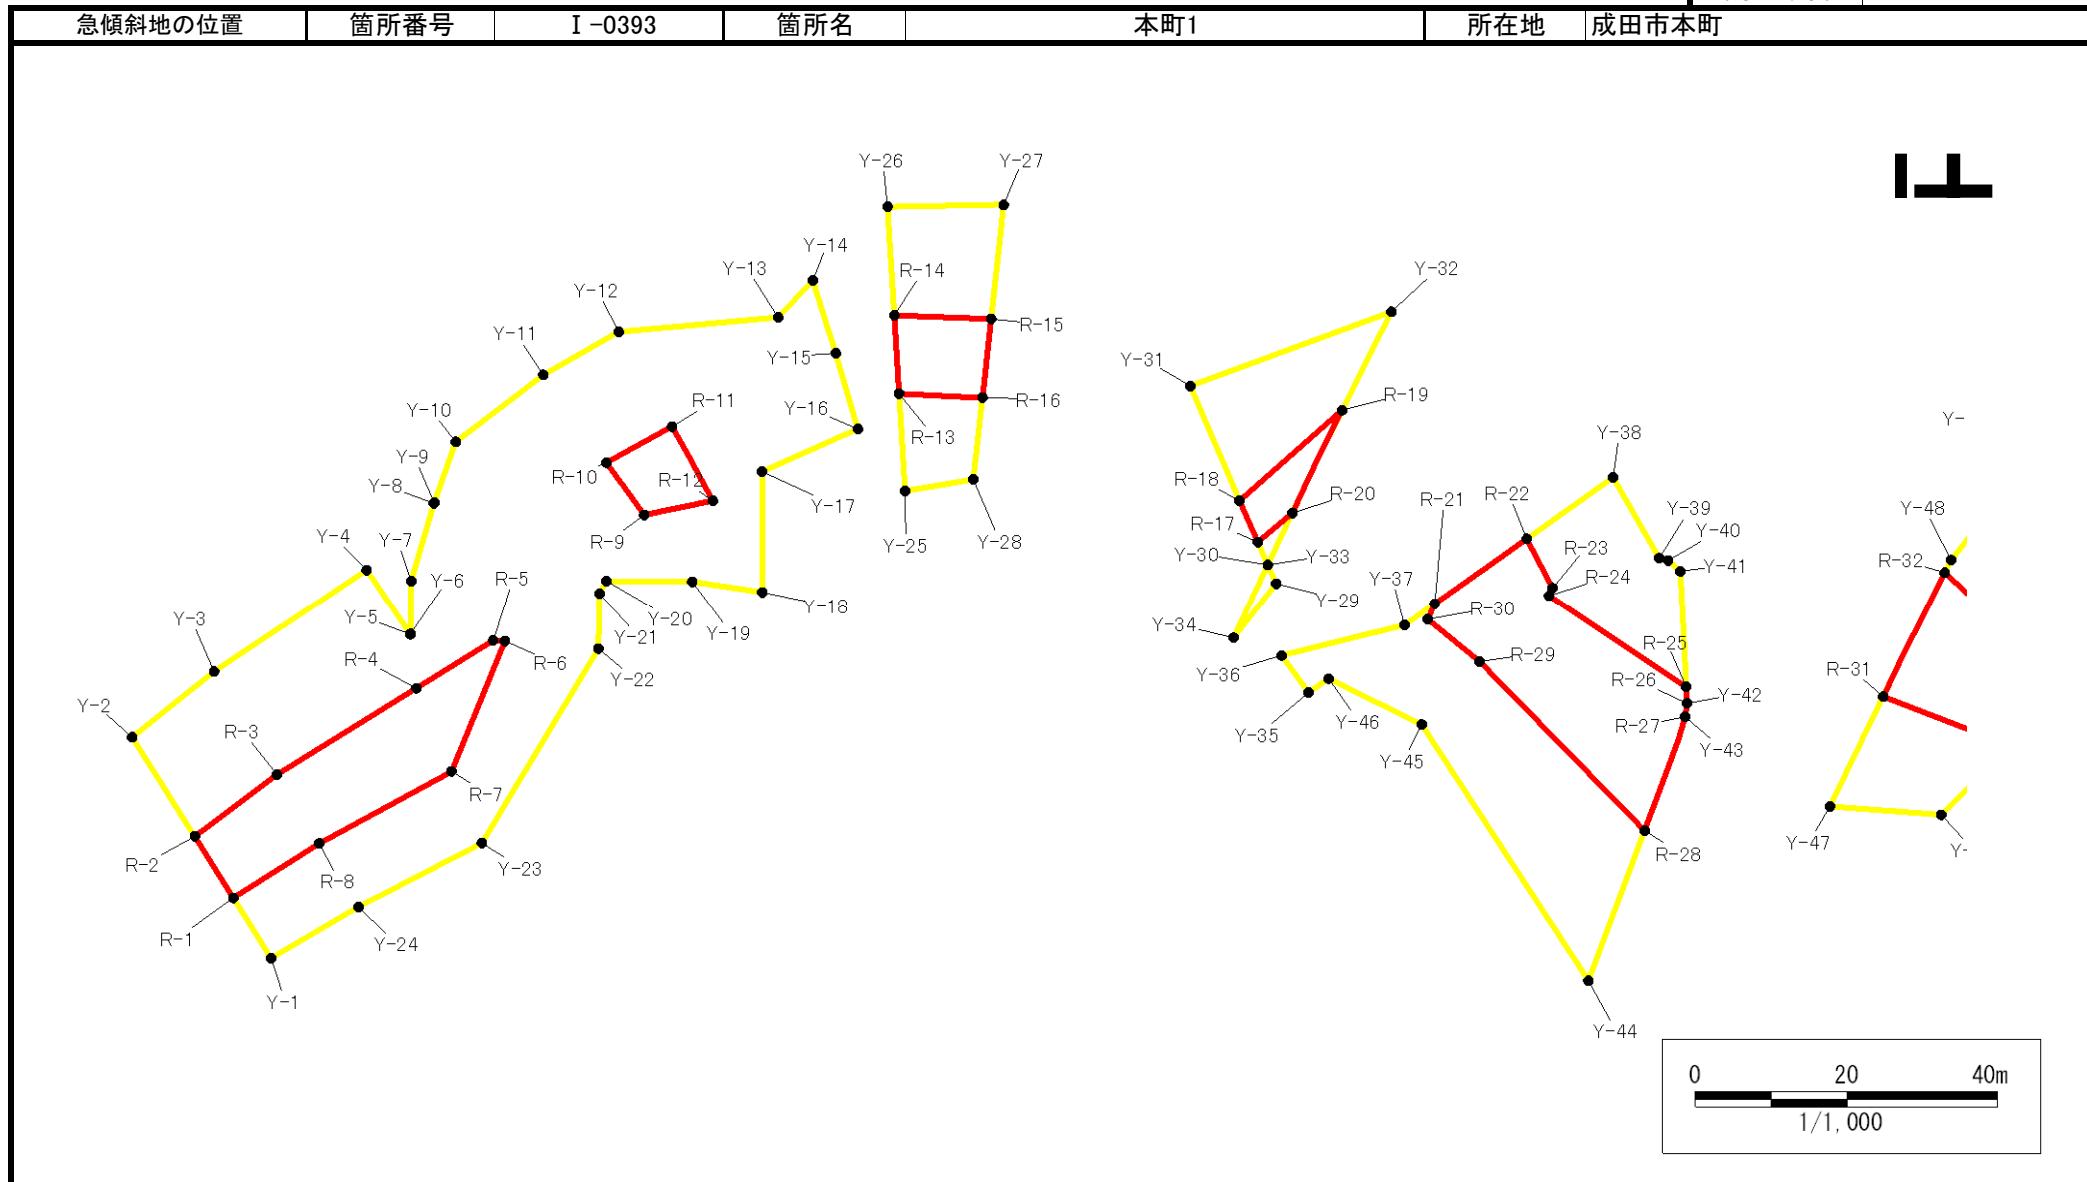


千葉県

急傾斜地の崩壊区域調書

様式5-1 危害のおそれのある土地等の座標位置図(2/2)

調査年度 平成17年度

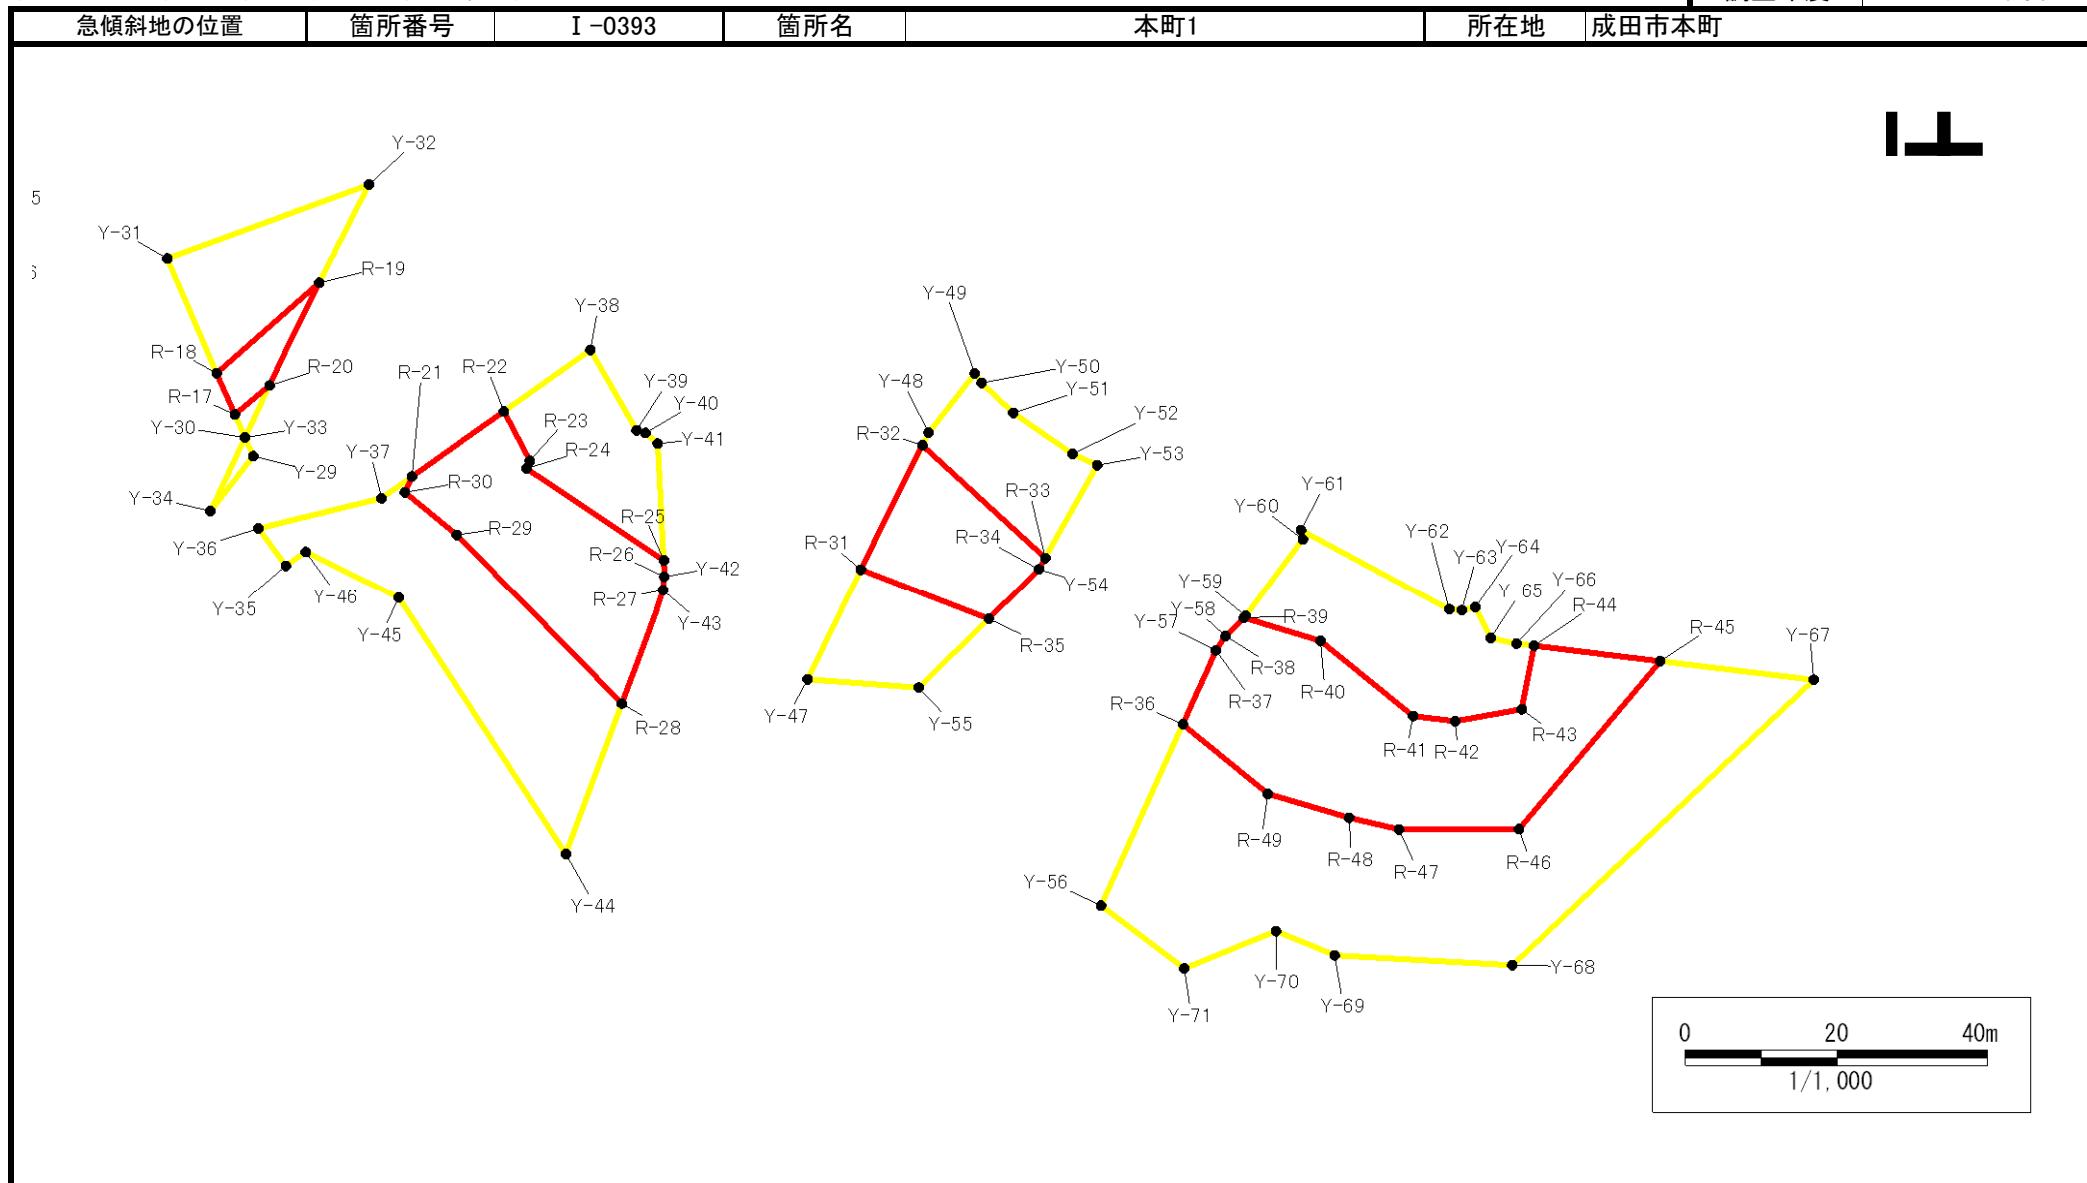

急傾斜地の崩壊区域調書

様式5-2 危害のおそれのある土地等の座標一覧(1/2)

調査年度 平成17年度

急傾斜地の位置	箇所番号	I-0393	箇所名	本町1	所在地	成田市本町
---------	------	--------	-----	-----	-----	-------

危害のおそれのある区域の座標(土砂災害警戒区域)			危害のおそれのある区域の座標(土砂災害警戒区域)		
地点記号	X(m)	Y(m)	地点記号	X(m)	Y(m)
Y-1	43811.47	-24157.35	Y-30	43759.53	-24025.04
Y-2	43782.33	-24175.76	Y-33	43759.53	-24025.04
Y-3	43773.64	-24164.88	Y-34	43769.20	-24029.60
Y-4	43760.21	-24144.65	Y-35	43774.59	-24016.98
Y-5	43768.72	-24138.79	Y-36	43776.44	-24019.61
Y-6	43768.67	-24138.79	Y-37	43771.51	-24023.25
Y-7	43761.62	-24138.71	Y-38	43767.50	-24006.91
Y-8	43751.40	-24135.72	Y-39	43748.01	-23979.24
Y-9	43751.32	-24135.68	Y-40	43758.60	-23973.10
Y-10	43743.31	-24132.81	Y-41	43758.92	-23971.93
Y-11	43734.54	-24121.18	Y-42	43760.31	-23970.29
Y-12	43728.89	-24111.22	Y-43	43777.88	-23969.41
Y-13	43726.95	-24090.04	Y-44	43779.63	-23969.65
Y-14	43722.12	-24085.41	Y-45	43814.44	-23982.48
Y-15	43731.67	-24082.42	Y-46	43780.66	-24004.61
Y-16	43741.63	-24079.45	Y-47	43791.46	-23950.45
Y-17	43747.24	-24092.17	Y-48	43758.88	-23934.38
Y-18	43763.12	-24092.11	Y-49	43751.10	-23928.25
Y-19	43761.72	-24101.42	Y-50	43752.35	-23927.38
Y-20	43761.62	-24112.83	Y-51	43756.29	-23923.18
Y-21	43763.28	-24113.74	Y-52	43761.68	-23915.29
Y-22	43770.64	-24113.87	Y-53	43763.15	-23912.05
Y-23	43796.29	-24129.33	Y-54	43776.87	-23919.78
Y-24	43804.73	-24145.73	Y-55	43792.58	-23935.70
Y-25	43749.79	-24073.17	Y-56	43821.22	-23911.51
Y-26	43712.46	-24075.52	Y-57	43787.64	-23896.32
Y-27	43712.17	-24060.08	Y-58	43785.76	-23894.98
Y-28	43748.25	-24064.12	Y-59	43783.09	-23892.35
Y-31	43735.98	-24035.34	Y-60	43772.92	-23884.78
Y-32	43726.25	-24008.64	Y-61	43771.70	-23885.02
Y-29	43761.99	-24023.95	Y-62	43782.24	-23865.33

急傾斜地の崩壊区域調書

様式5-2 危害のおそれのある土地等の座標一覧(2/2)

調査年度 平成17年度

急傾斜地の位置	箇所番号	I-0393	箇所名	本町1	所在地	成田市本町
---------	------	--------	-----	-----	-----	-------

著しい危害のおそれのある区域の座標(土砂災害特別警戒区域)			著しい危害のおそれのある区域の座標(土砂災害特別警戒区域)		
地点記号	X(m)	Y(m)	地点記号	X(m)	Y(m)
R-1	43803.52	-24162.33	R-32	43760.52	-23935.21
R-2	43795.41	-24167.44	R-33	43775.39	-23918.93
R-3	43787.25	-24156.52	R-34	43776.87	-23919.78
R-4	43775.84	-24138.04	R-35	43783.48	-23926.43
R-5	43769.53	-24127.80	R-36	43797.38	-23900.68
R-6	43769.64	-24126.28	R-37	43787.64	-23896.32
R-7	43786.84	-24133.37	R-38	43785.76	-23894.98
R-8	43796.32	-24150.91	R-39	43783.36	-23892.59
R-9	43752.92	-24107.81	R-40	43786.41	-23882.42
R-10	43746.04	-24112.82	R-41	43796.28	-23870.16
R-11	43741.32	-24104.12	R-42	43796.99	-23864.59
R-12	43751.07	-24098.70	R-43	43795.41	-23855.77
R-13	43736.99	-24073.97	R-44	43787.04	-23854.08
R-14	43726.71	-24074.61	R-45	43789.09	-23837.35
R-15	43727.19	-24061.76	R-46	43811.16	-23856.10
R-16	43737.53	-24062.92	R-47	43811.20	-23872.03
R-17	43756.49	-24026.39	R-48	43809.67	-23878.59
R-18	43751.04	-24028.79	R-49	43806.56	-23889.38
R-19	43739.15	-24015.19			
R-20	43752.67	-24021.80			
R-21	43764.65	-24002.87			
R-22	43756.08	-23990.71			
R-23	43762.56	-23987.27			
R-24	43763.58	-23987.71			
R-25	43775.68	-23969.52			
R-26	43777.88	-23969.41			
R-27	43779.63	-23969.65			
R-28	43794.63	-23975.05			
R-29	43772.34	-23996.93			
R-30	43766.74	-24003.83			
R-31	43776.95	-23943.39			